
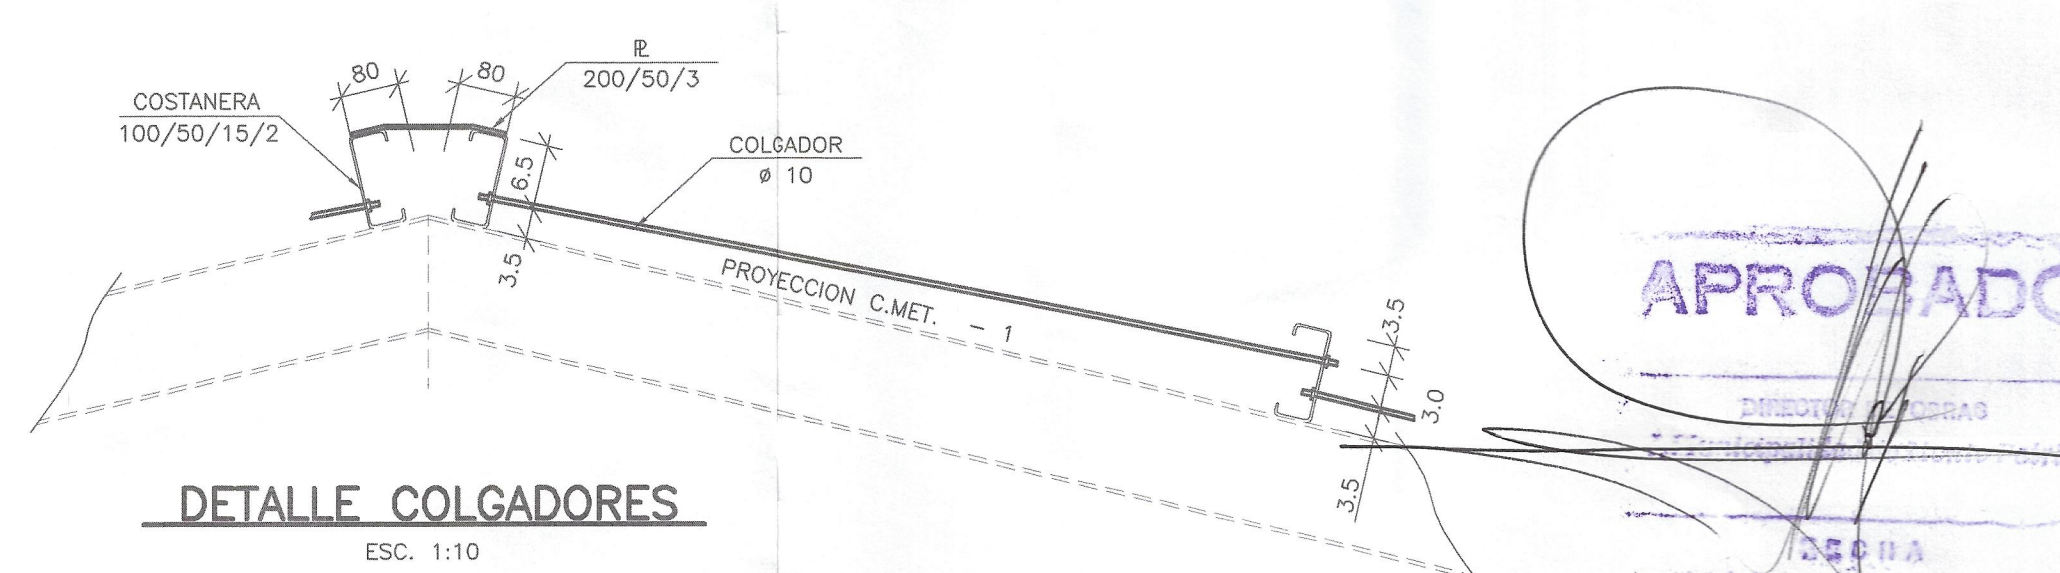
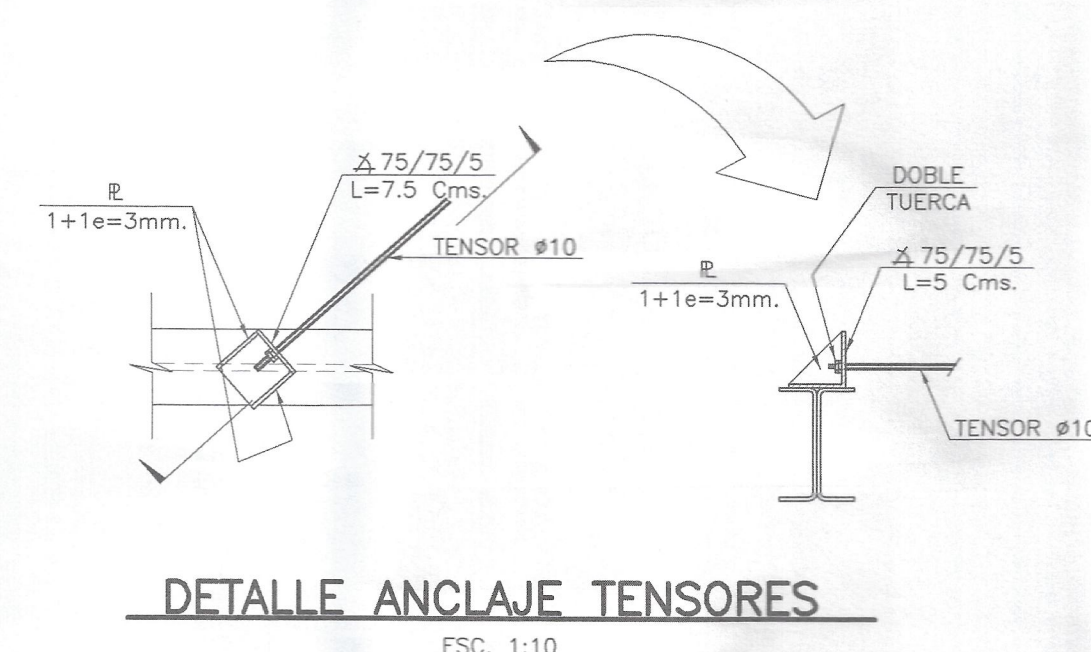
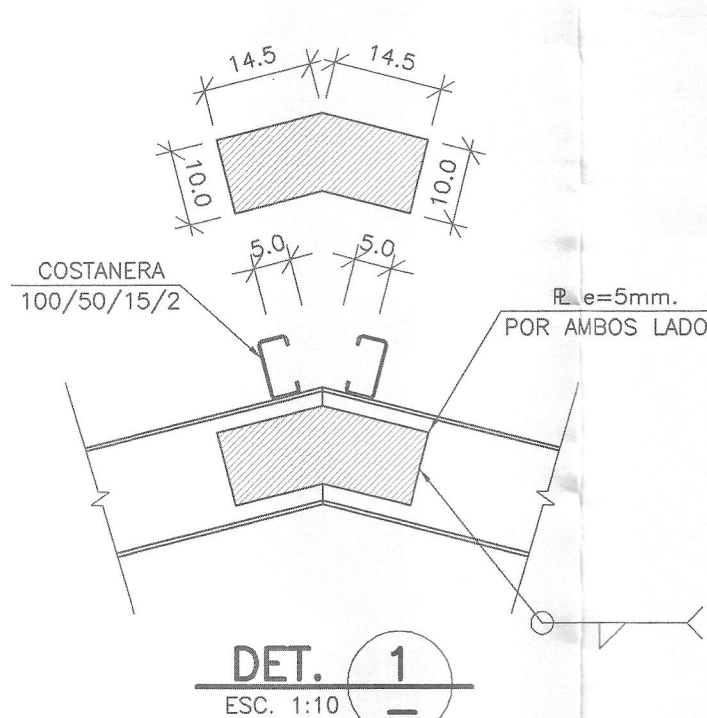
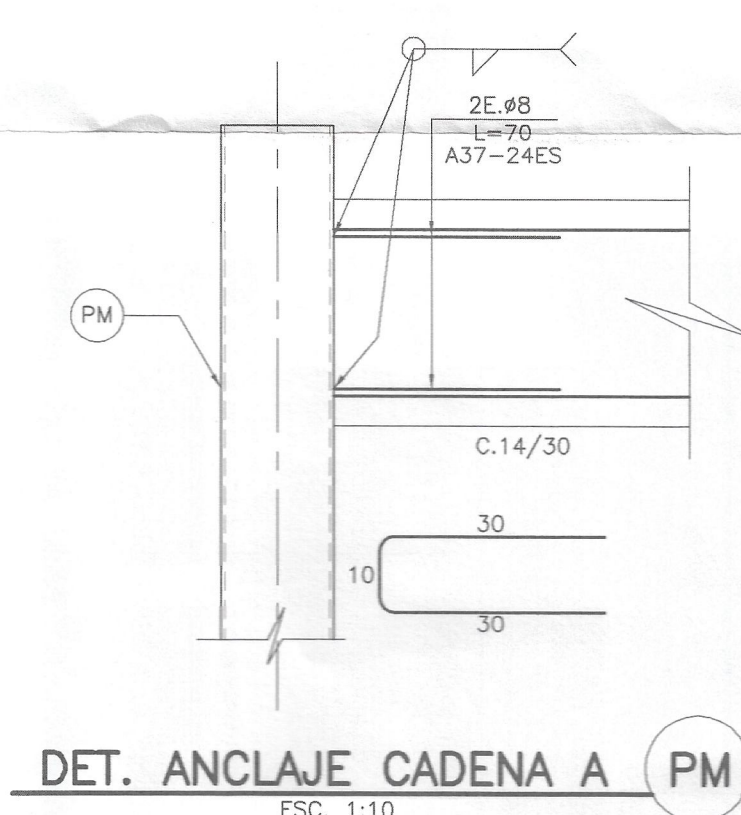
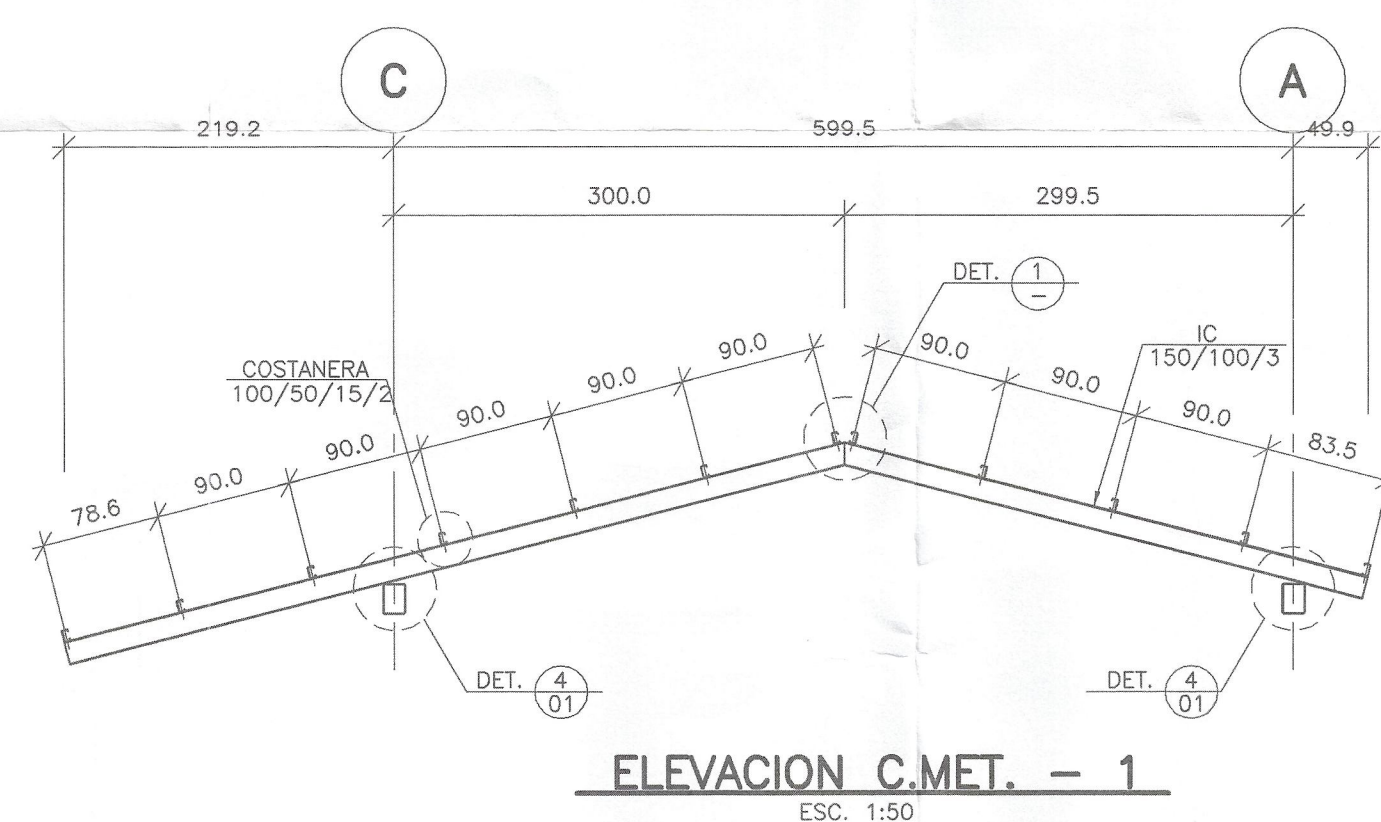
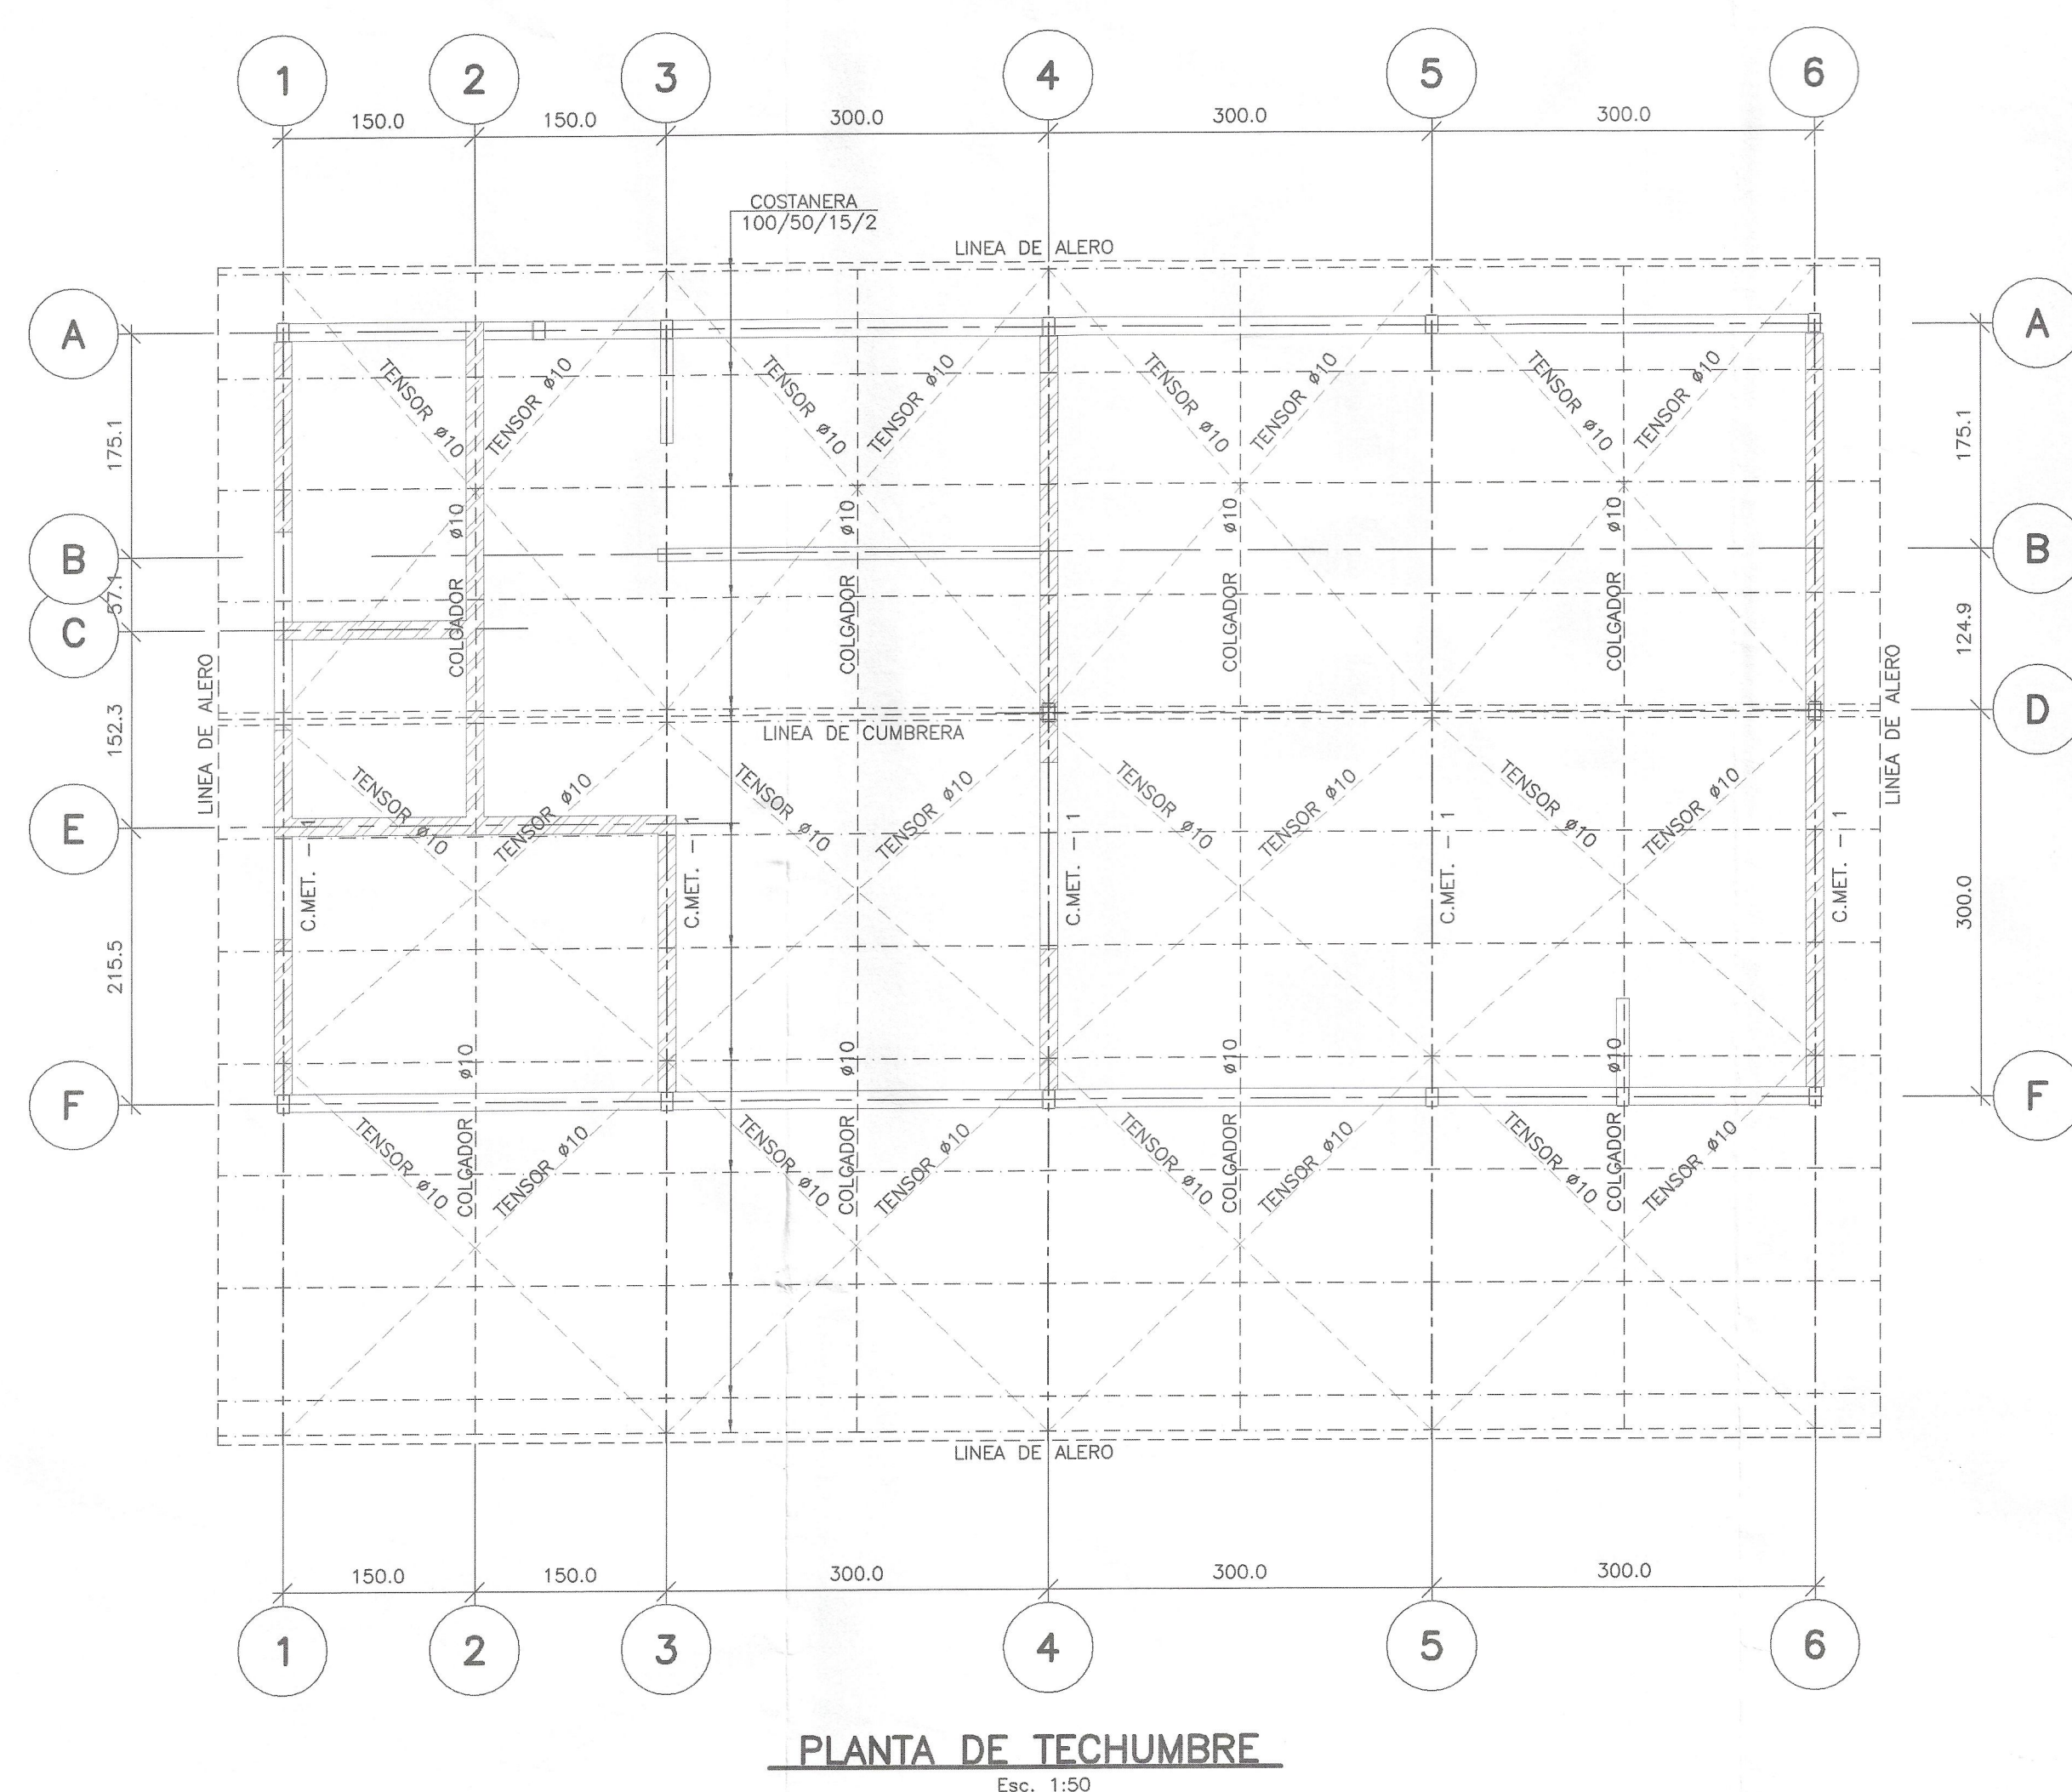
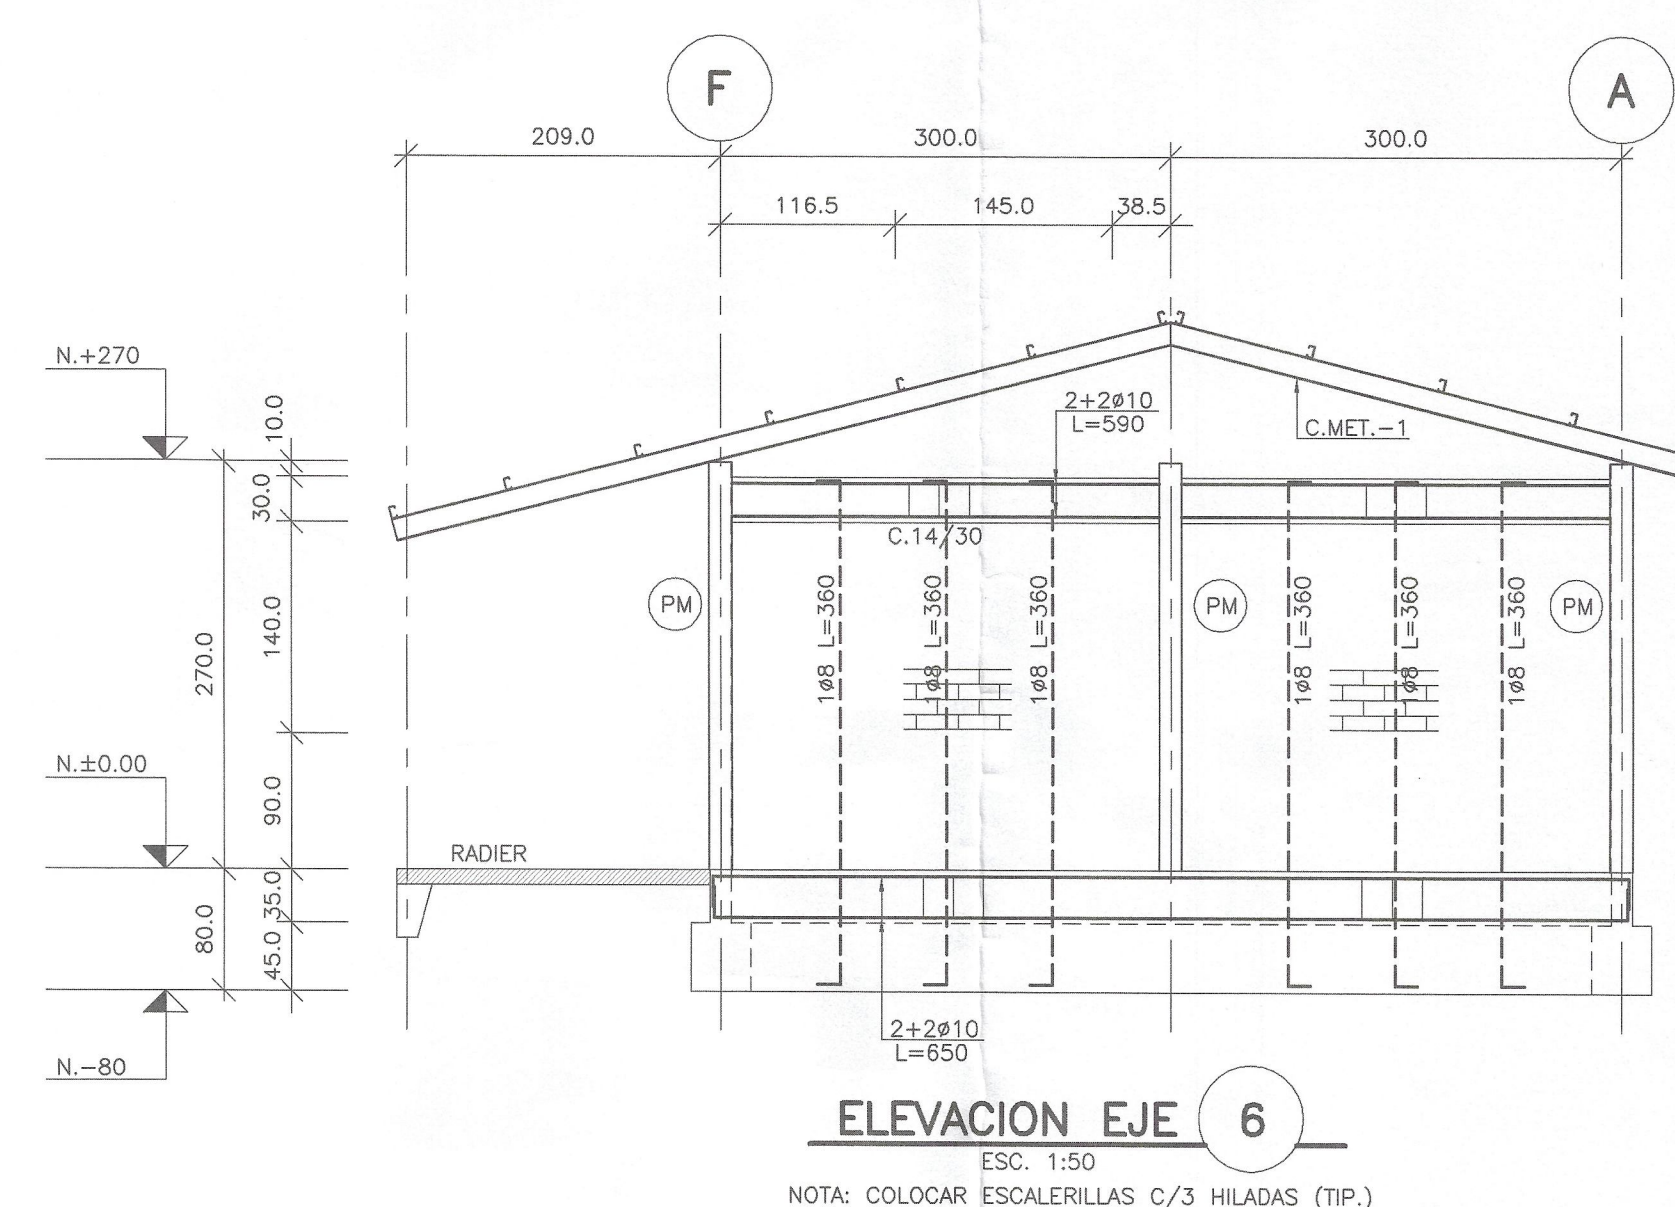
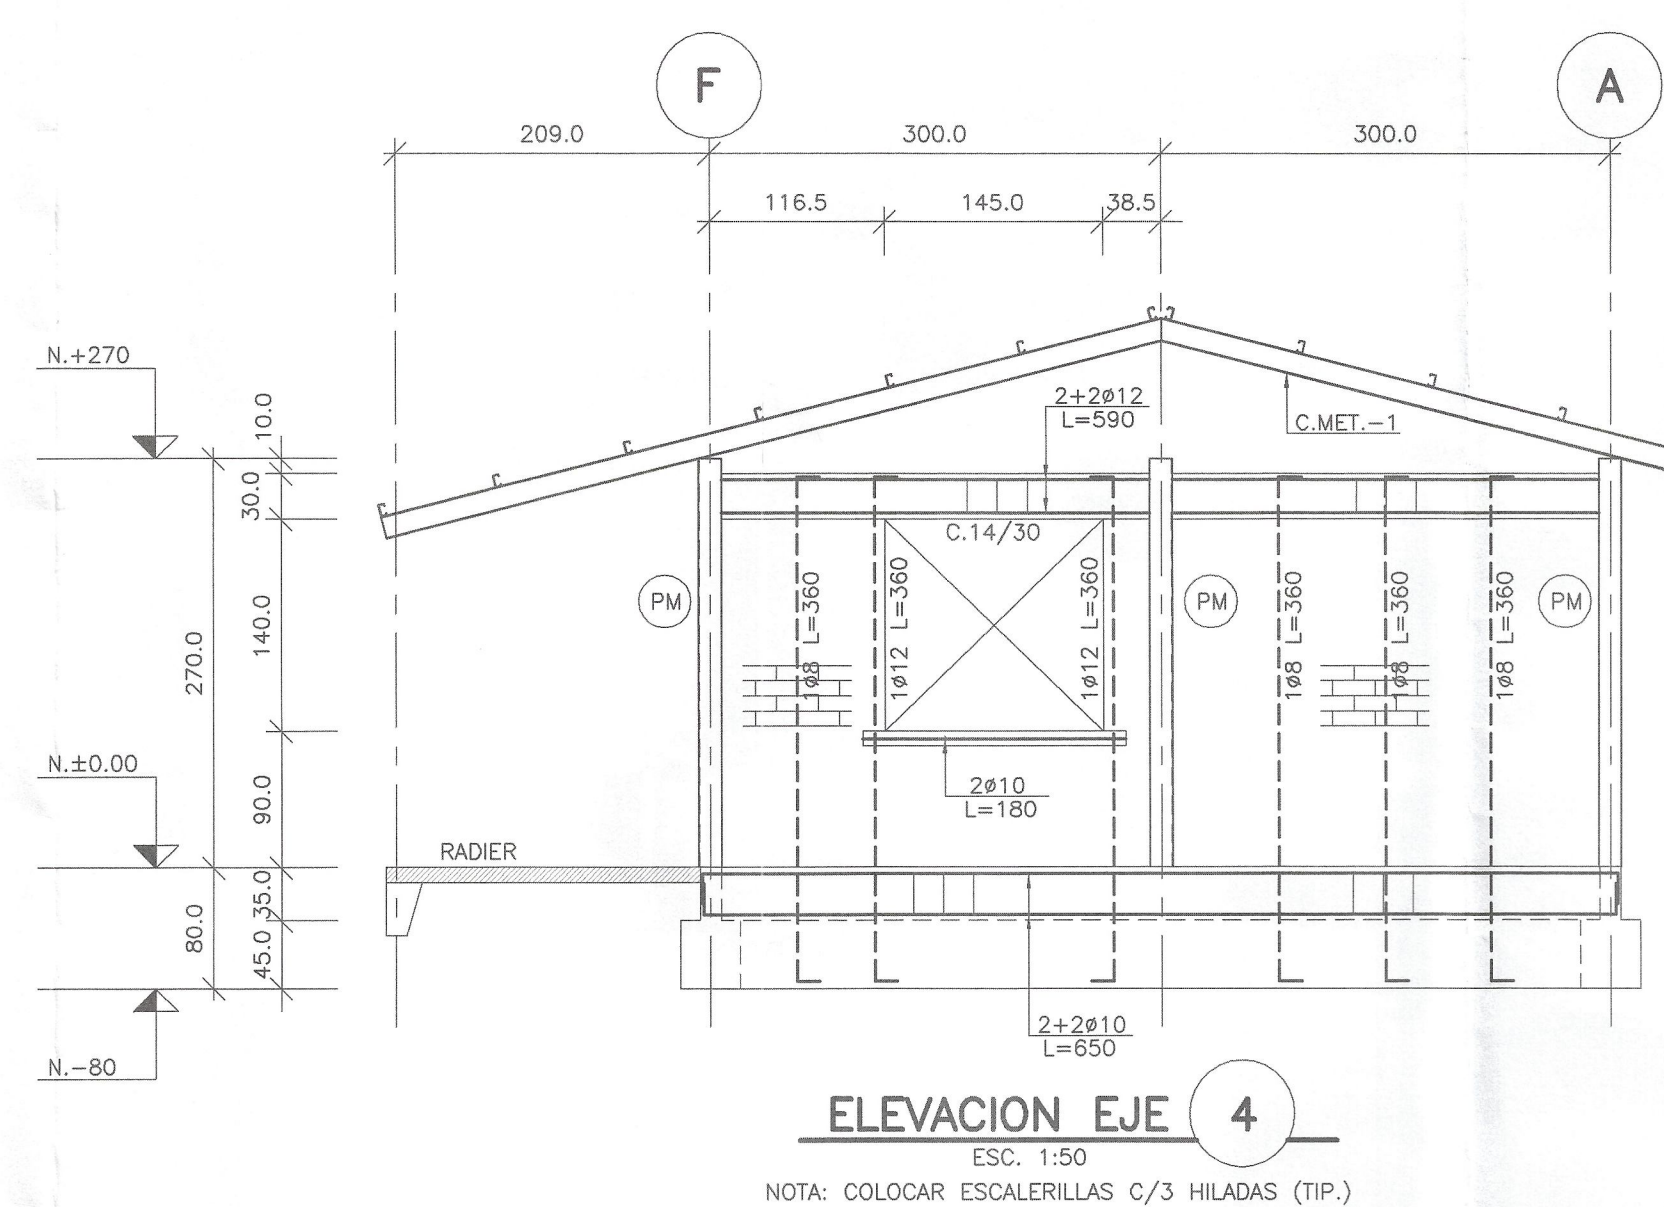
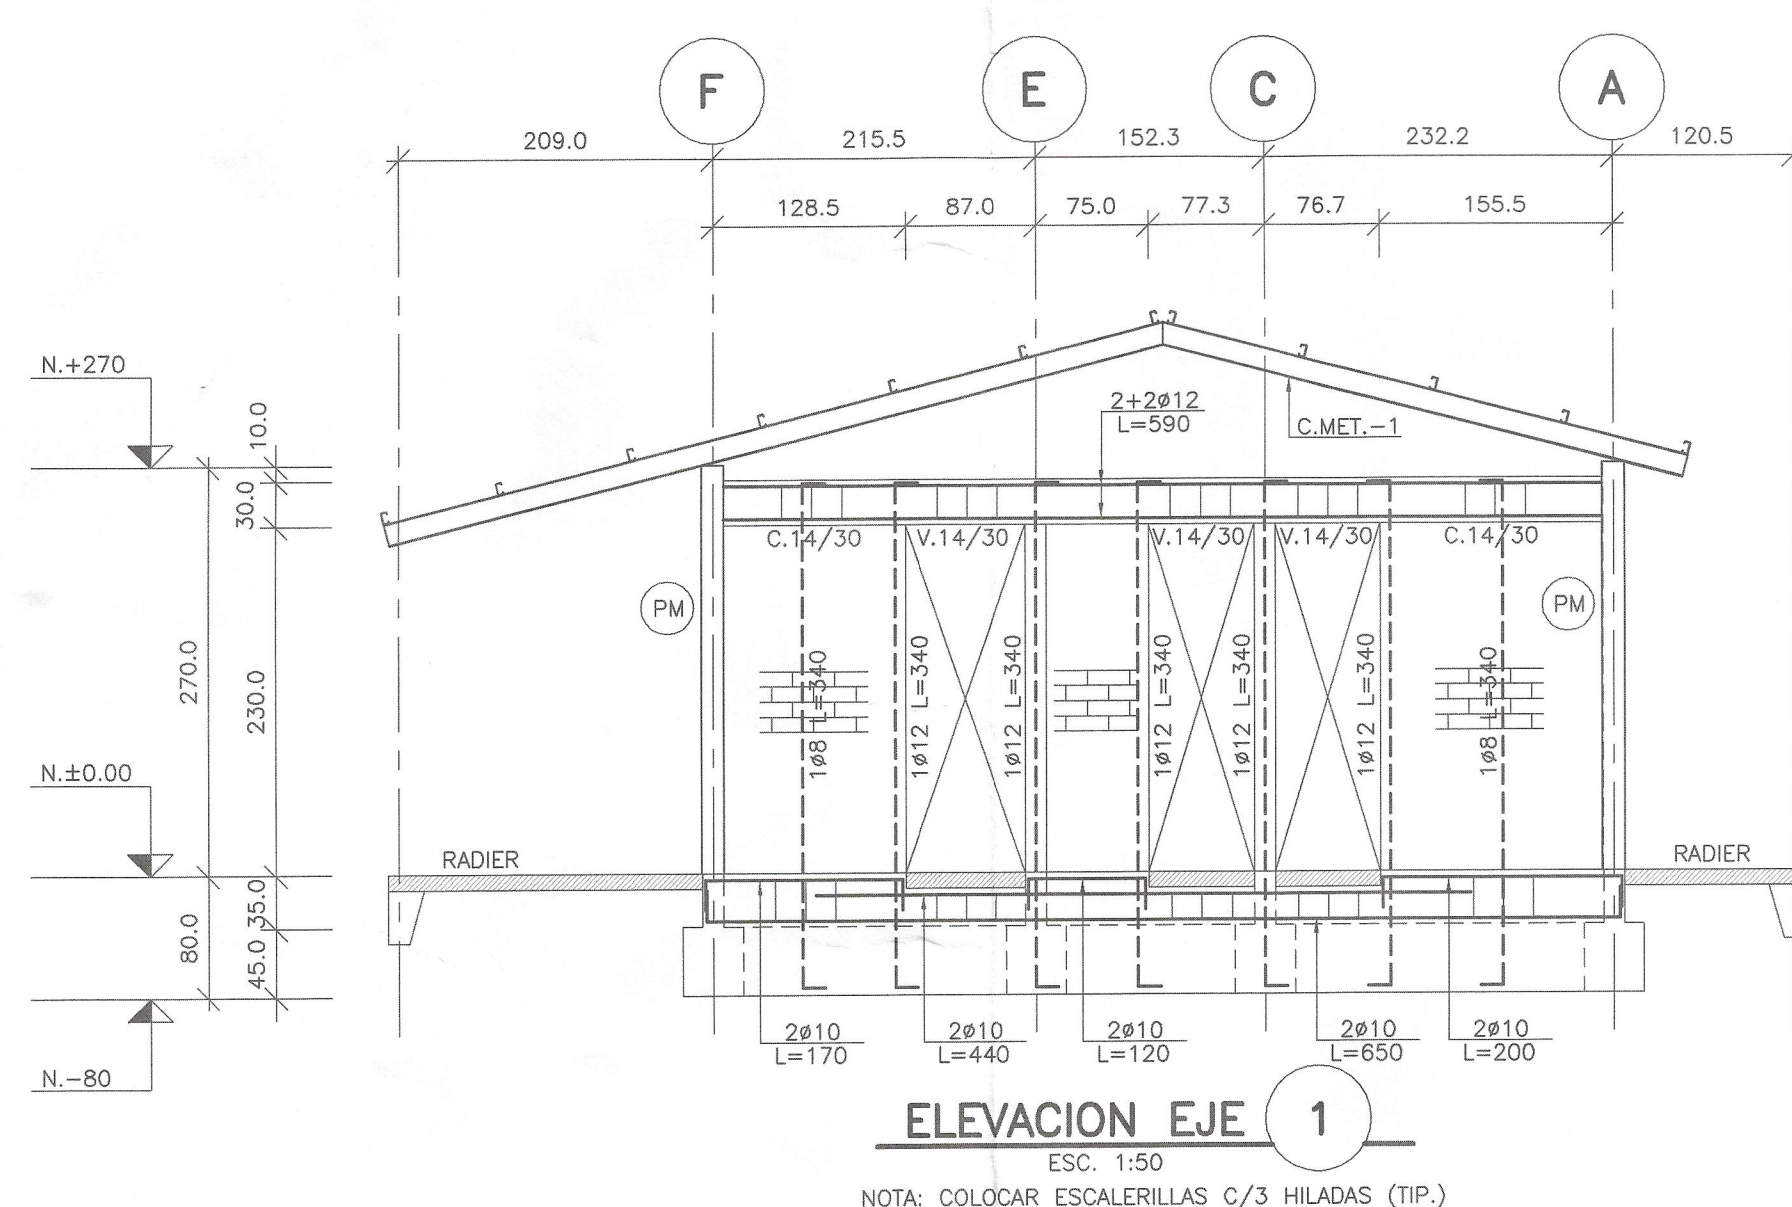
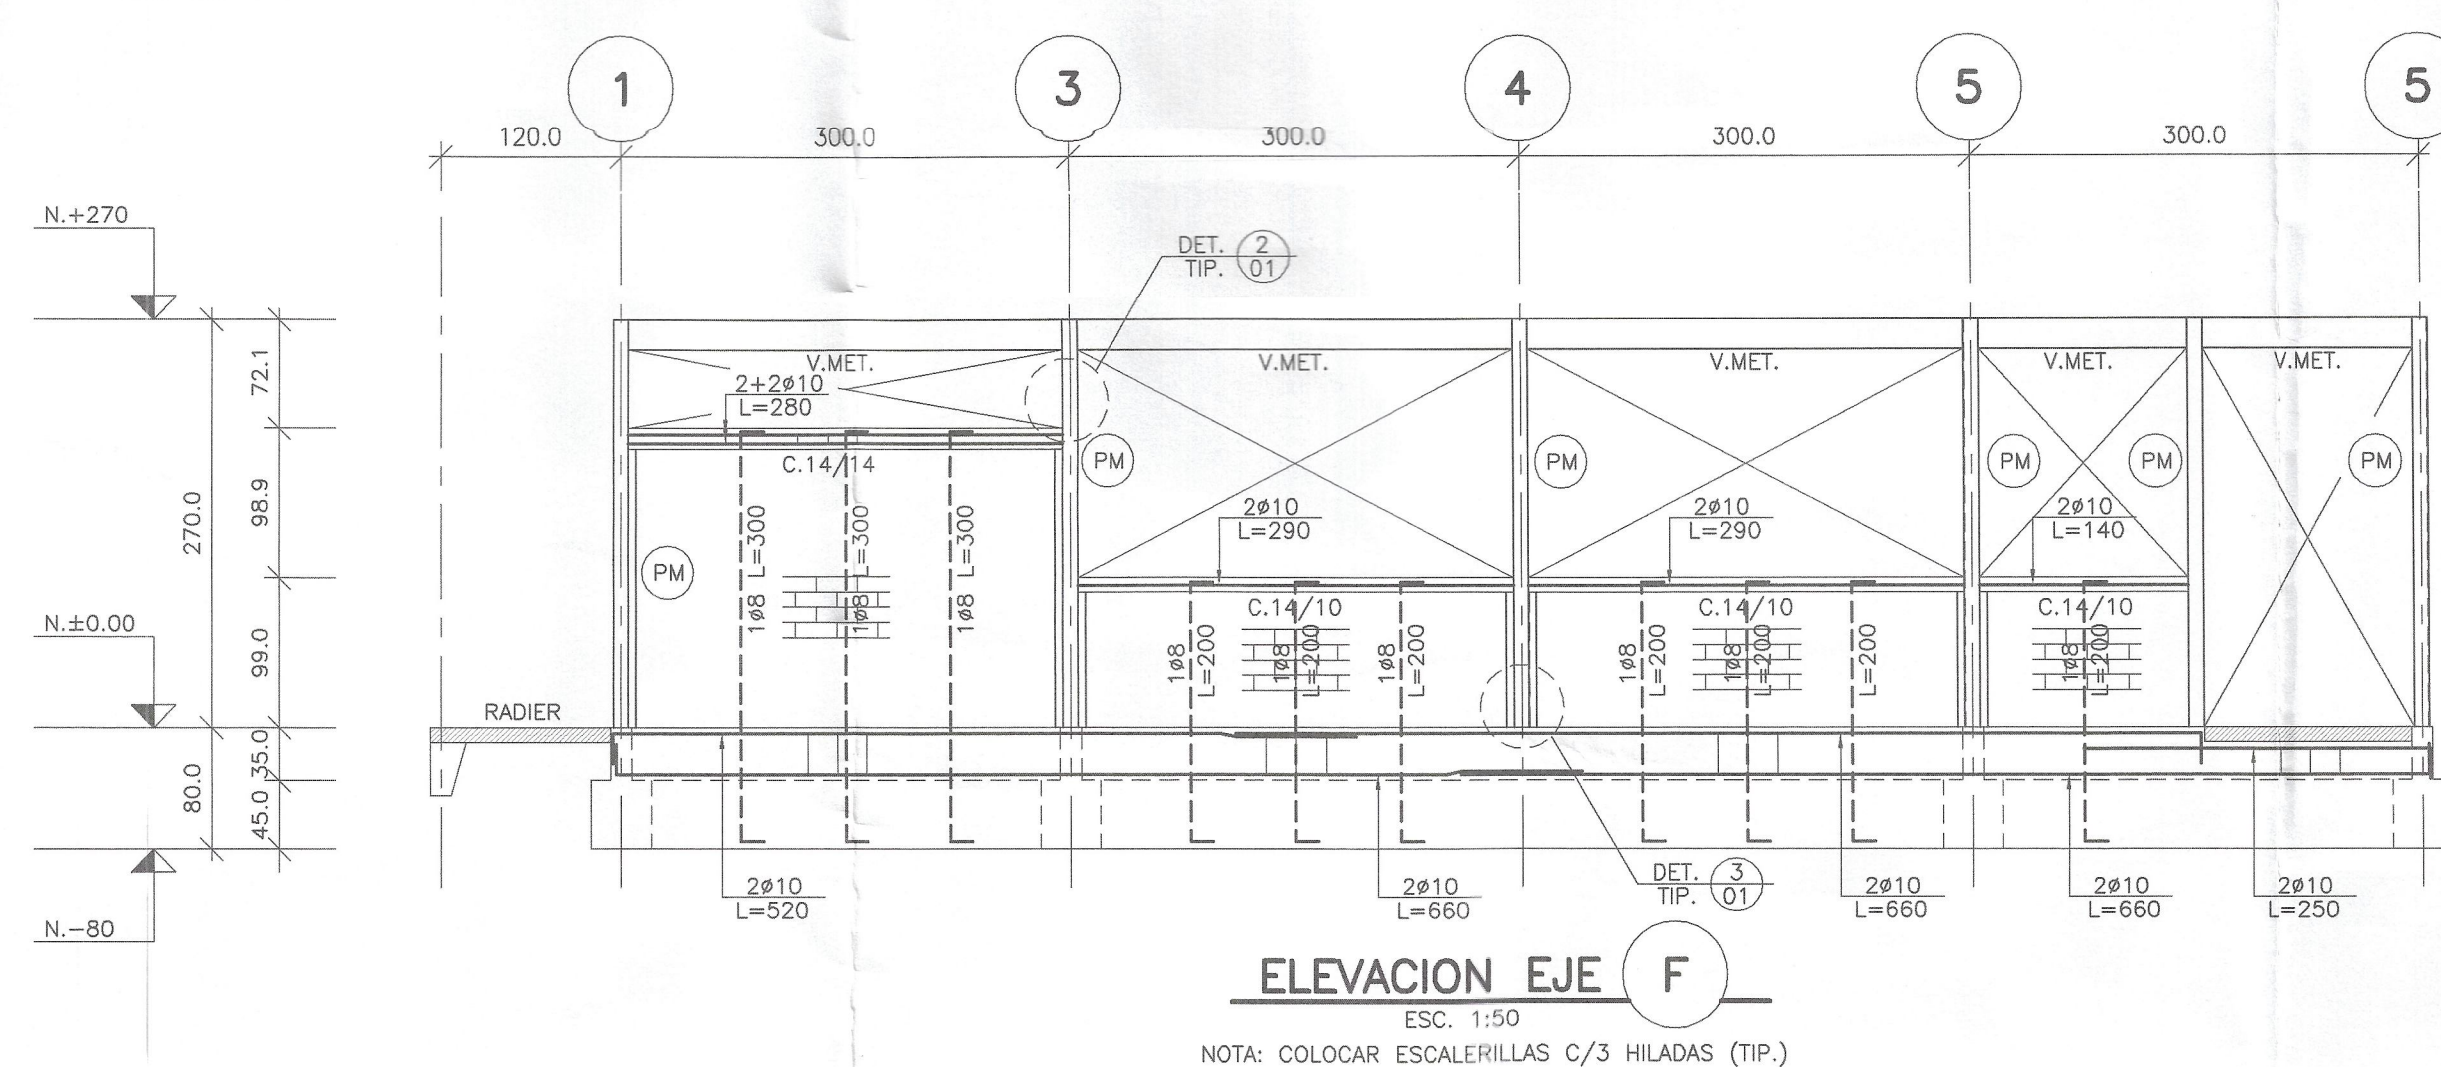


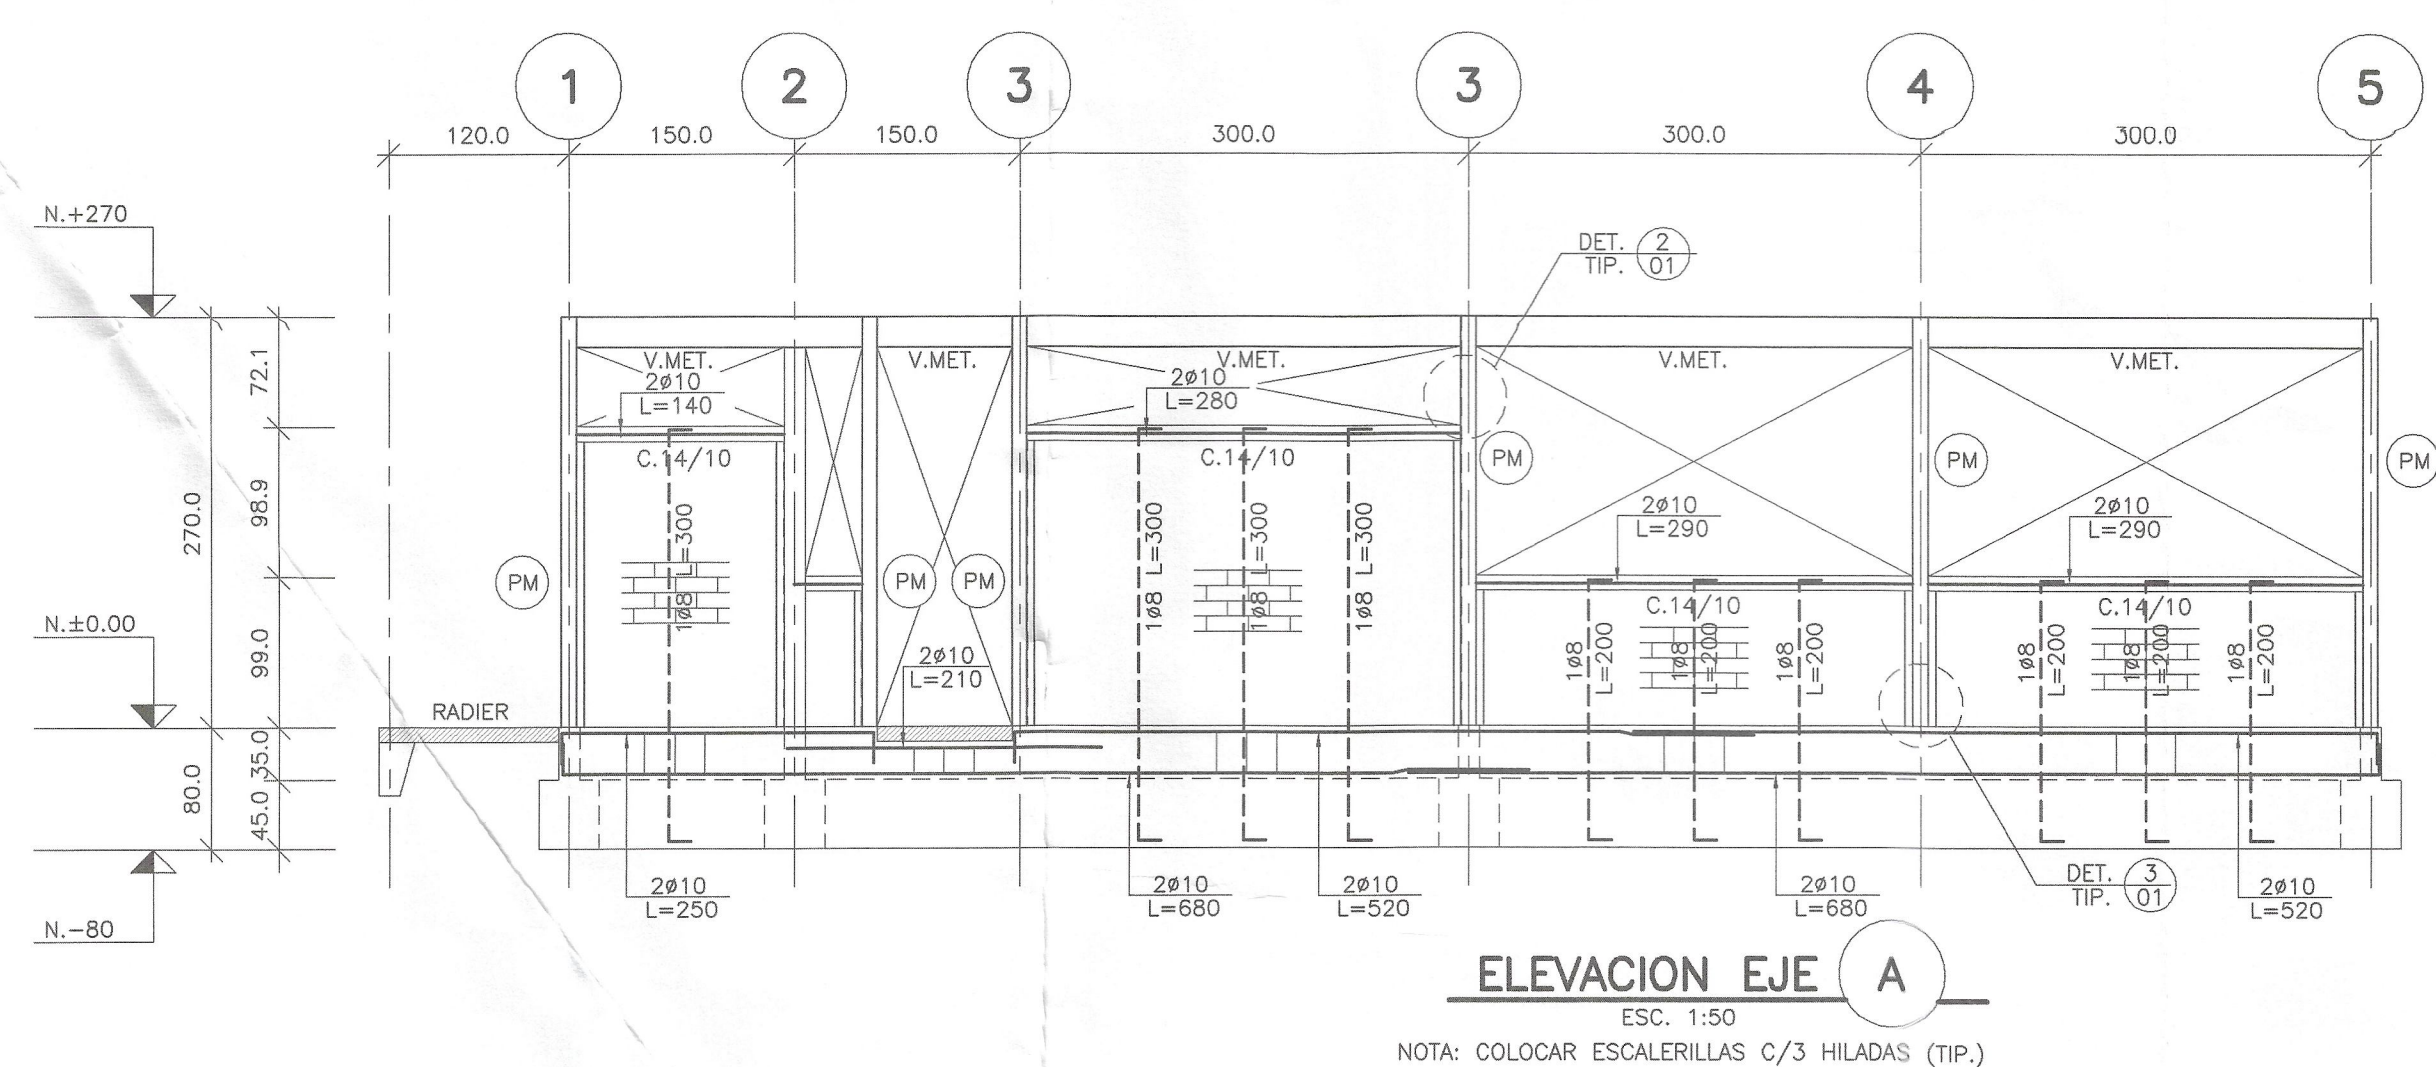

APROBADO
 Fecha: _____
 Firma: _____
 IVAN ALBUQUERQUE W.
 Ingeniero CIVIL
 Revisor de Cálculo estructural
 Res. Ex. N° 2317 del MINVU
 8 de Julio de 2003

NOTA: EN ELEVACIONES CONSIDERAR TENSORES Ø8@75 EN ALBAÑILERIA

00	EMITIDO PARA REVISION	R.CORDERO	F.ALFARO	14-11-08
N°	OBSERVACIONES	DIBUJO	APROBO	FECHA

PROYECTO:

COMEDOR Y COCINA ESCUELA HIGUERAS DE RAPEL

UBICACION: - COMUNA DE MONTEPATRIA

PROPIETARIO:	PROYECTO N°
ILUSTRE MUNICIPALIDAD DE MONTEPATRIA	P19-2008

CONTENIDO:
- PLANTA DE TECHUMBRE Y DETALLES

- ELEVACIONES EJES ① ④ ⑥ ⑧ ⑨

PROYECTO N°	P19-2008
-------------	----------

PLANO Nº	503
----------	-----

E-02		
DATE	BY	REMARKS

A&C FRANCISCO ALFARO NAVARRO • RODRIGO CORDERO PIZARRO
INGENIERO CIVIL U.L.S. PROYECTISTA ESTRUCTURAL USAC
MARIO VASQUEZ N° 1524 LA SERENA • 85052549 • e-mail ingenieria.ac@gmail.com