



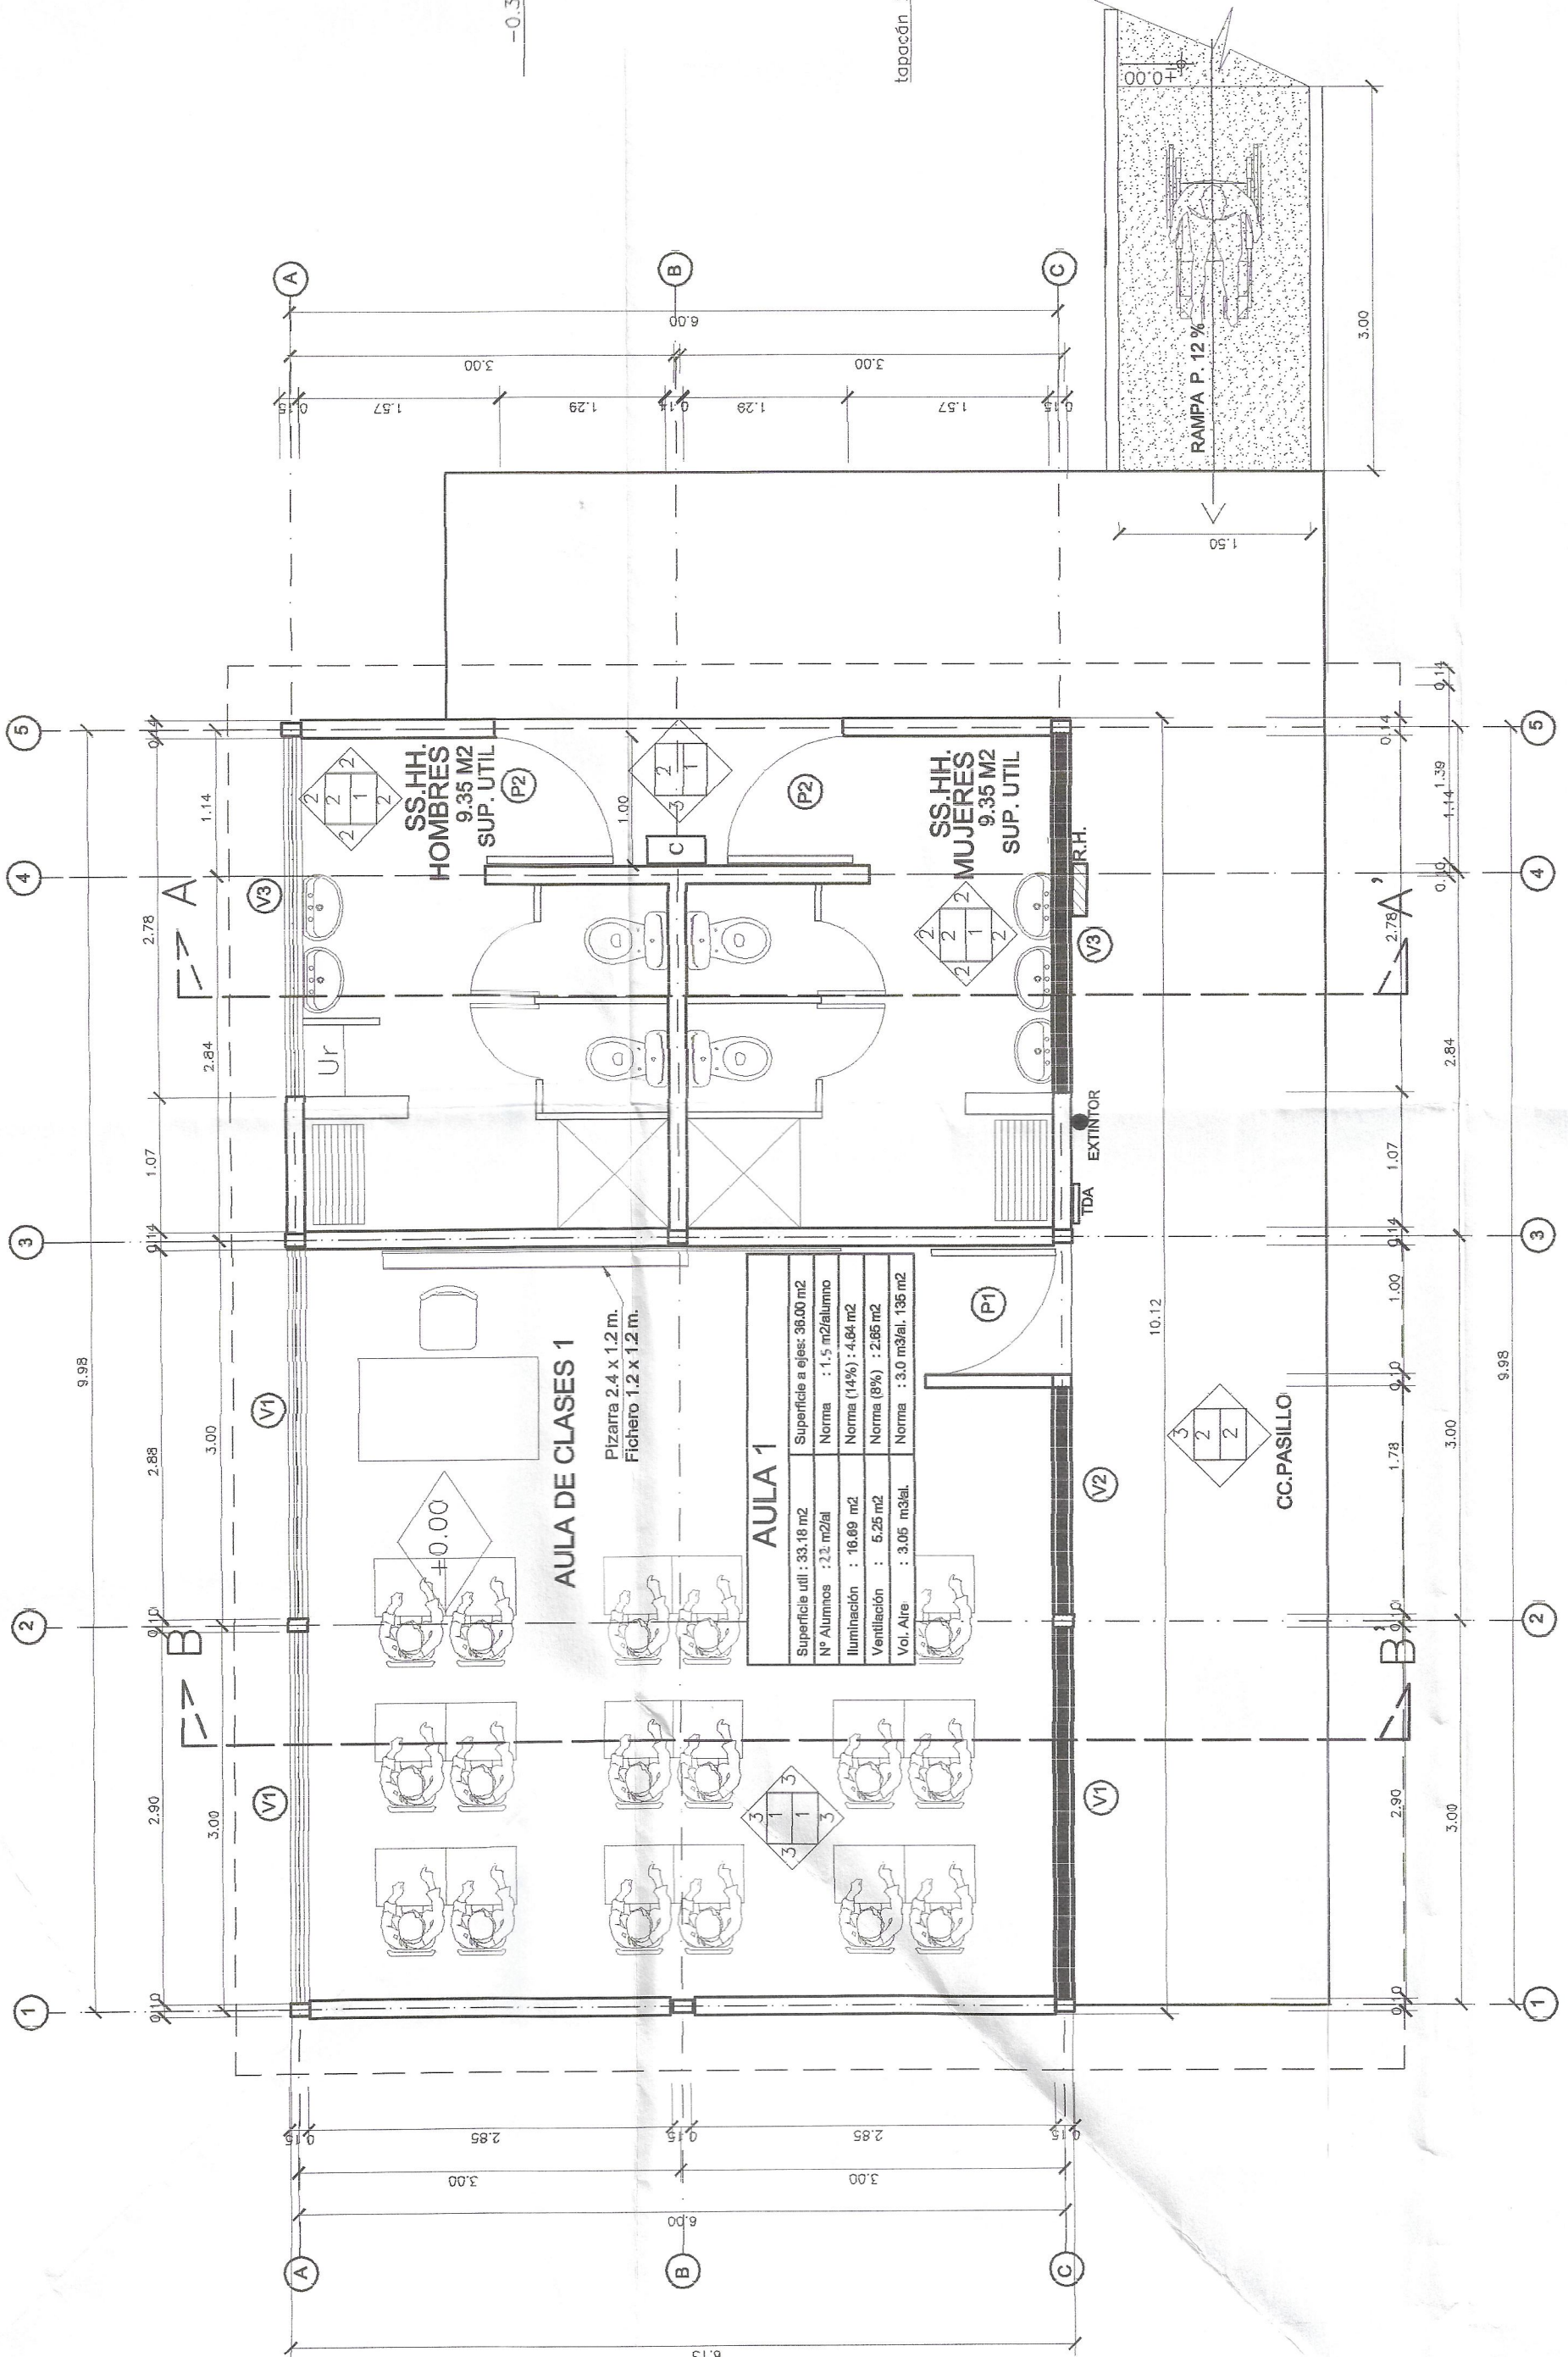


PLANTA DE ARQUITECTURA ESC. 1 : 50


ELEVACION LAT. DERECHA ESC. 1 : 50

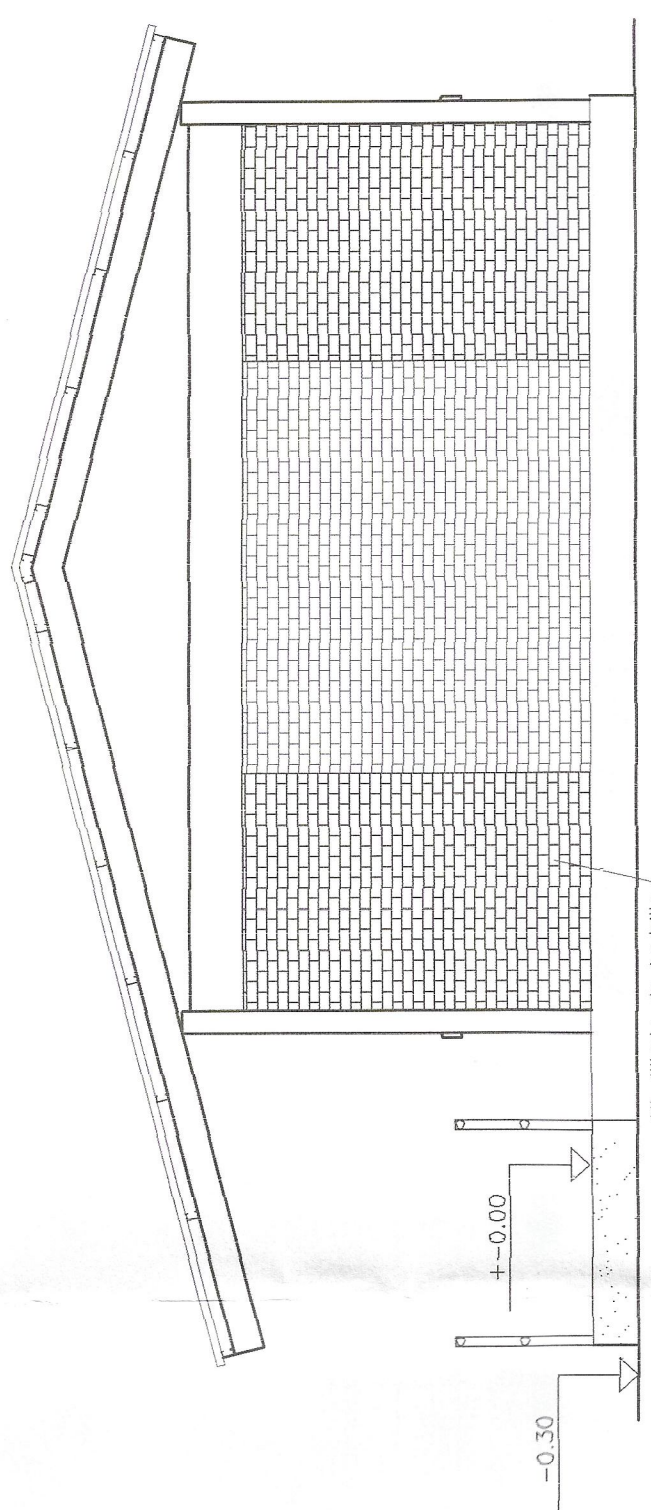


ELEVACION LAT. IZQUIERDA ESC. 1 : 50

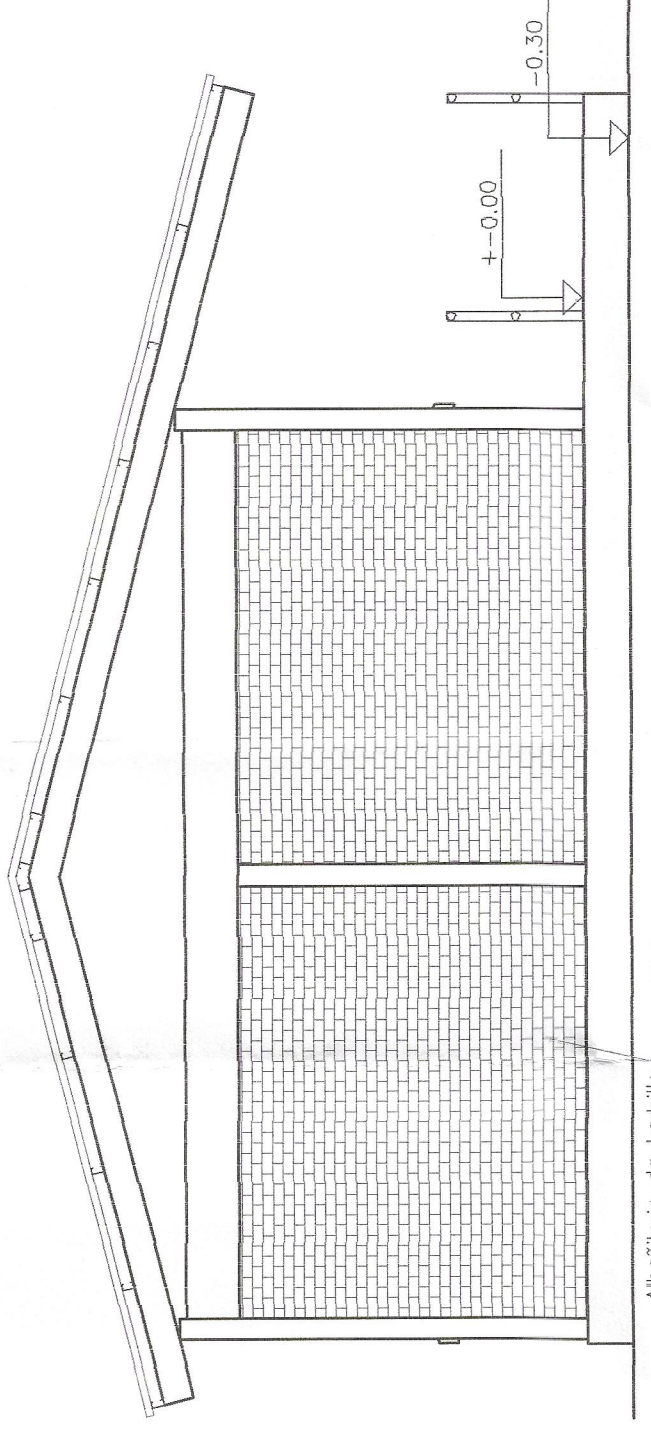


CORTE B-B' ESC. 1 : 50

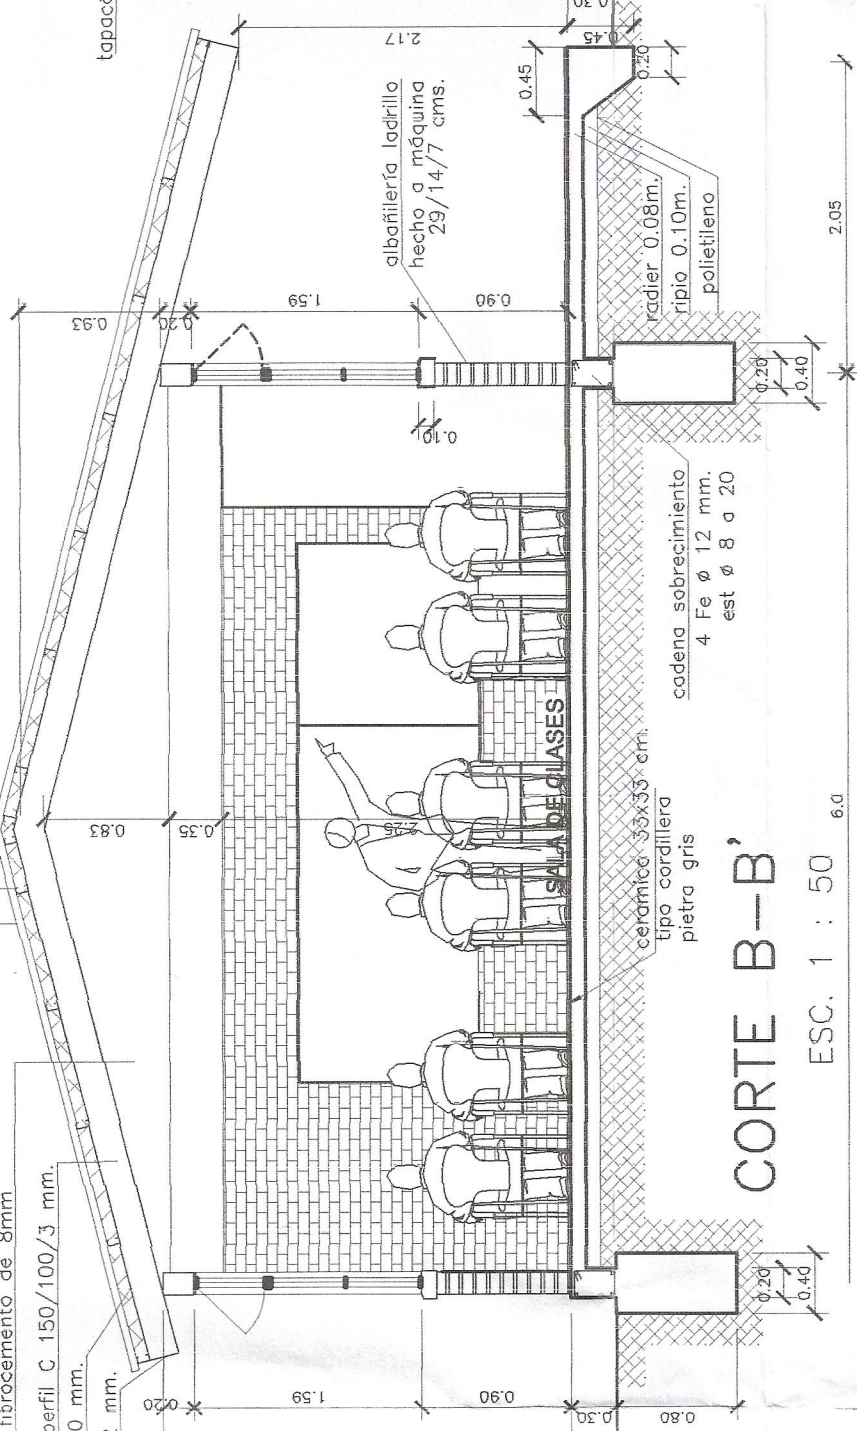


CORTE A-A' ESC. 1 : 50

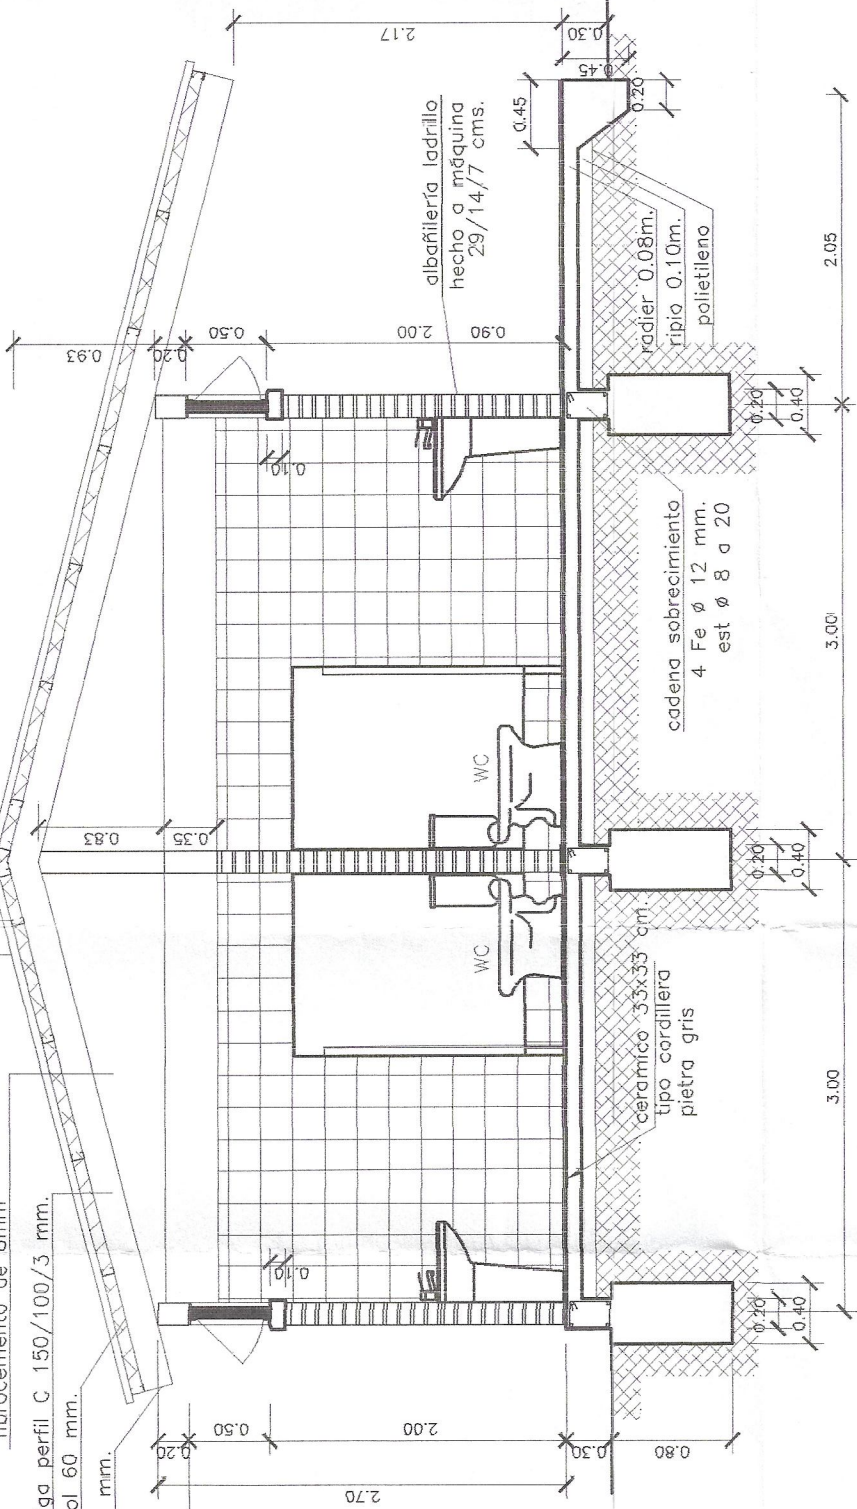

VENTANA V1

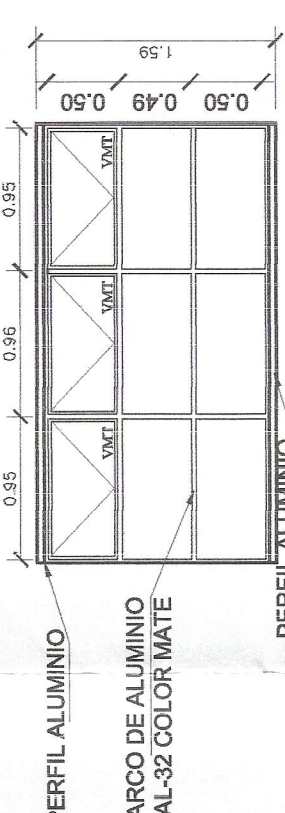


VENTANA V3

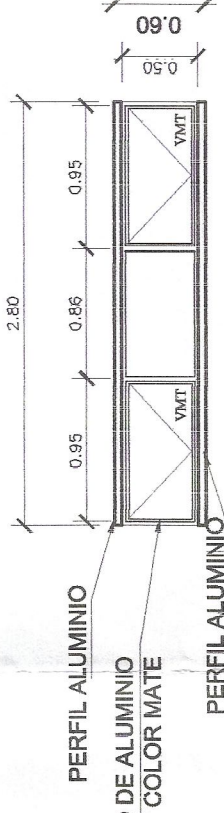


DETALLE PUERTA Y VENTANA


VENTANA V2

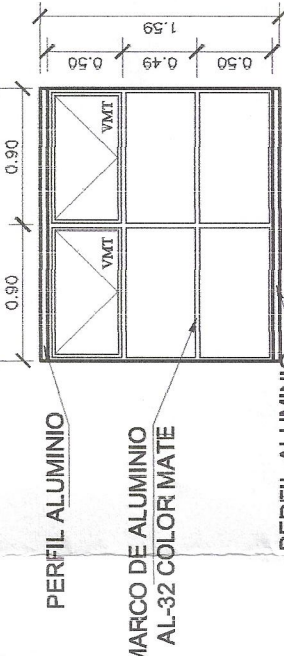



VENTANA V4

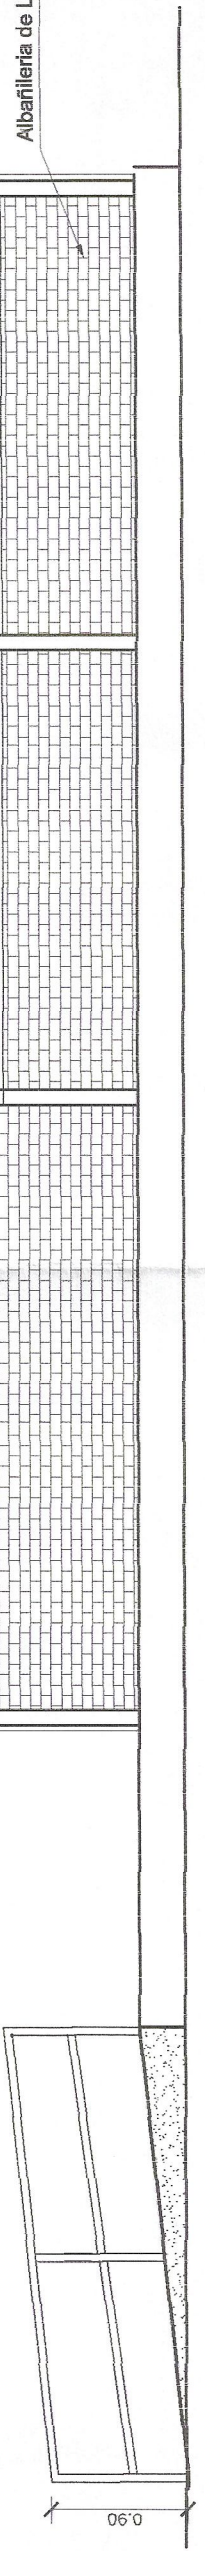


ELEVACION POSTERIOR ESC. 1 : 50

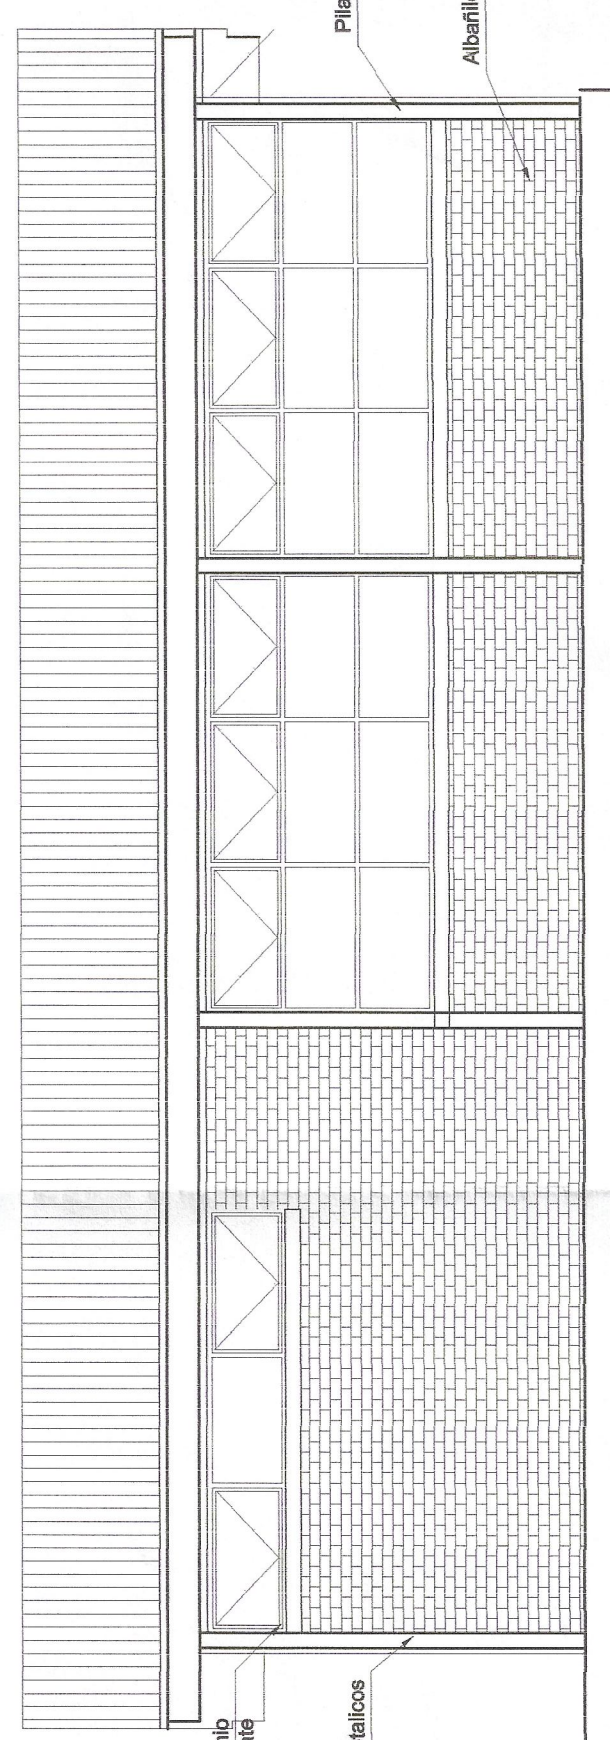

ELEVACION PRINCIPAL ESC. 1 : 50

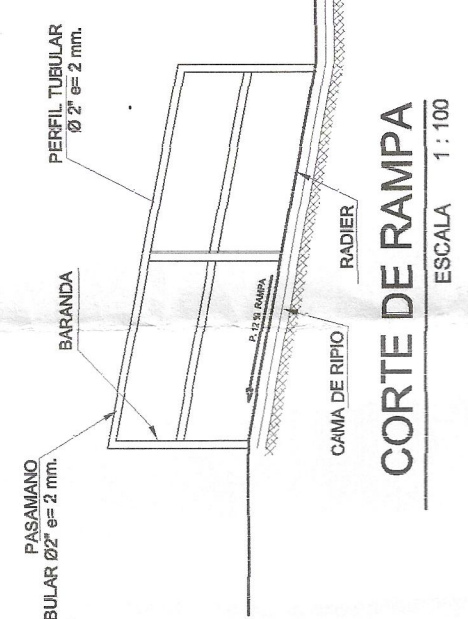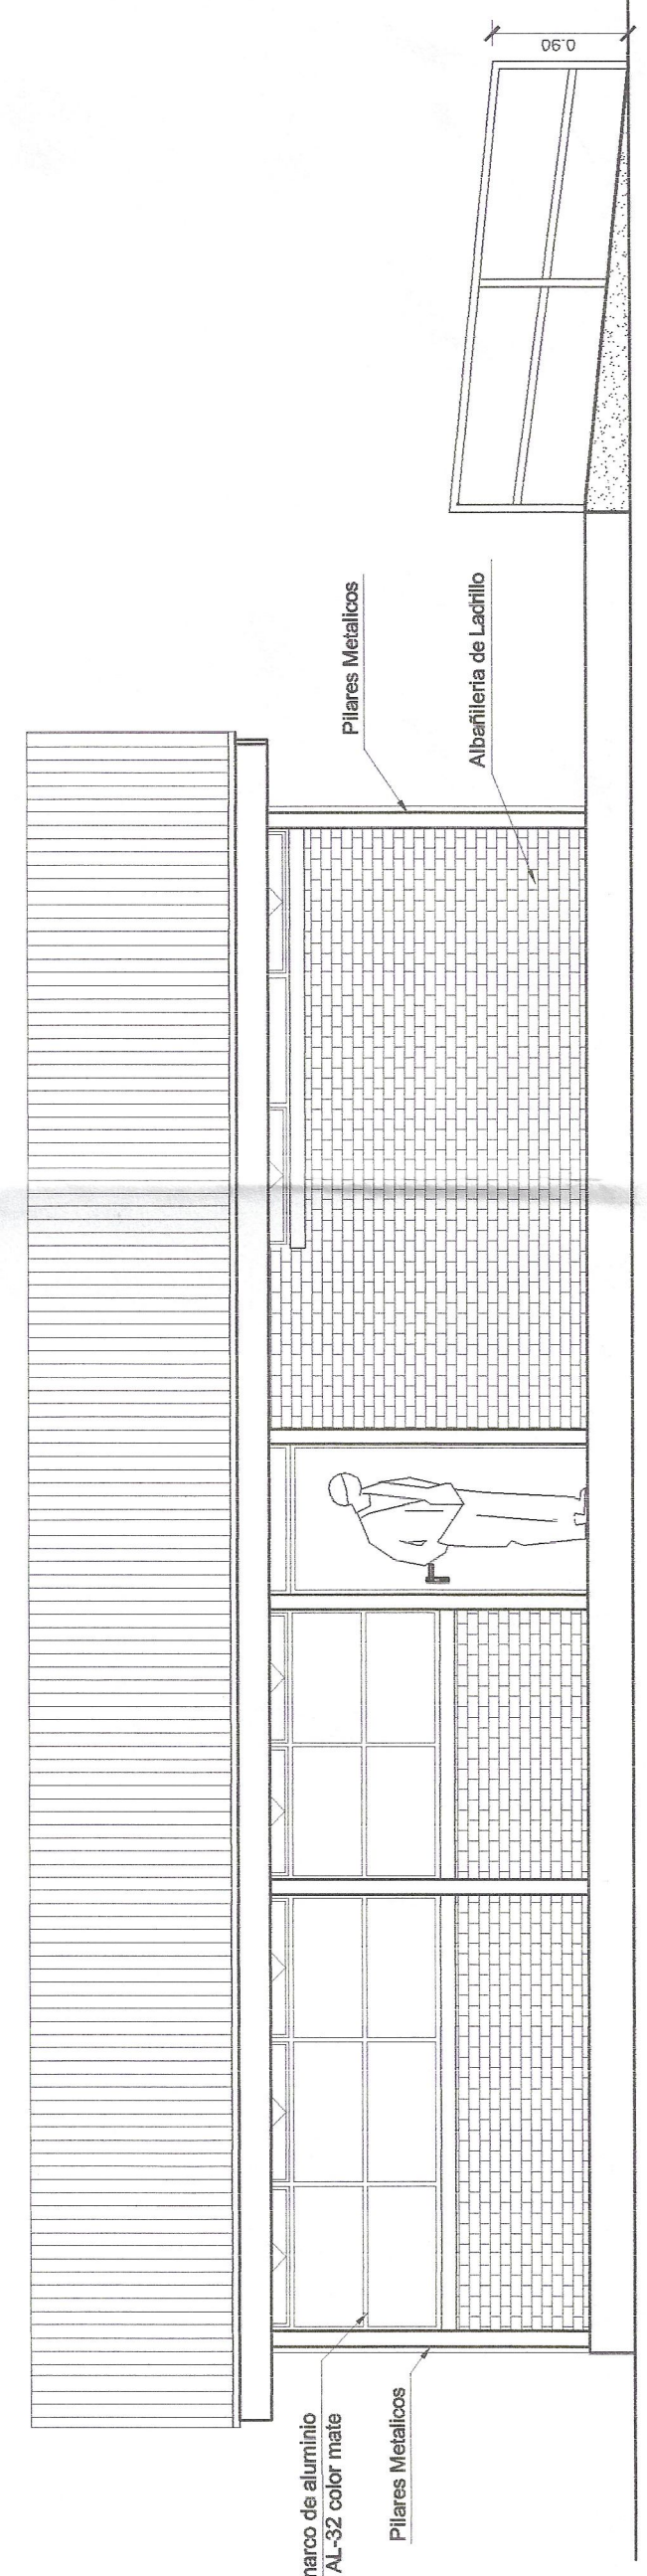


CORTE DE RAMPA ESCALA 1:100

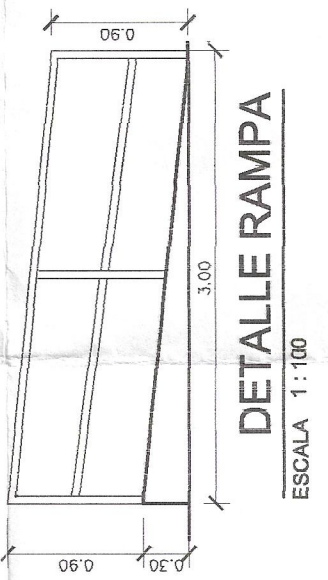

DETALLE RAMPA ESCALA 1:100

CROQUIS DE UBICACION

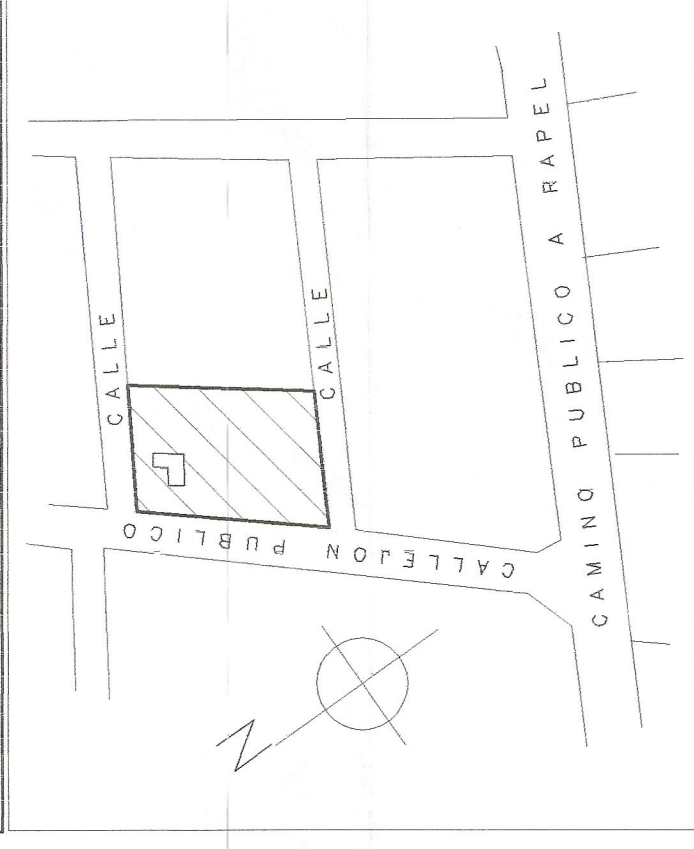

PROYECTO OBRA NUEVA
AMPLIACION ESCUELA HIGUERAS DE RAPEL
PABELLON SALAS Y BAÑOS

UBICACION	: CAMINO PUBLICO S/N	PROVINCIA	: LINAR
LOCALIDAD	: HIGUERAS DE RAPEL	REGION	: CUARTA
COMUNA	: MONTE PATRIA		

PROPIETARIO
I. MUNICIPALIDAD DE MONTE PATRIA
R.U.T 69.040.800-7

FIRMA
REP. LEGAL MUNICIPALIDAD MONTE PATRIA

FIRMA
GLEN FLORES OWENS
ARQUITECTO

I. MUNICIPALIDAD DE MONTE PATRIA
LAMINA
1-4

