



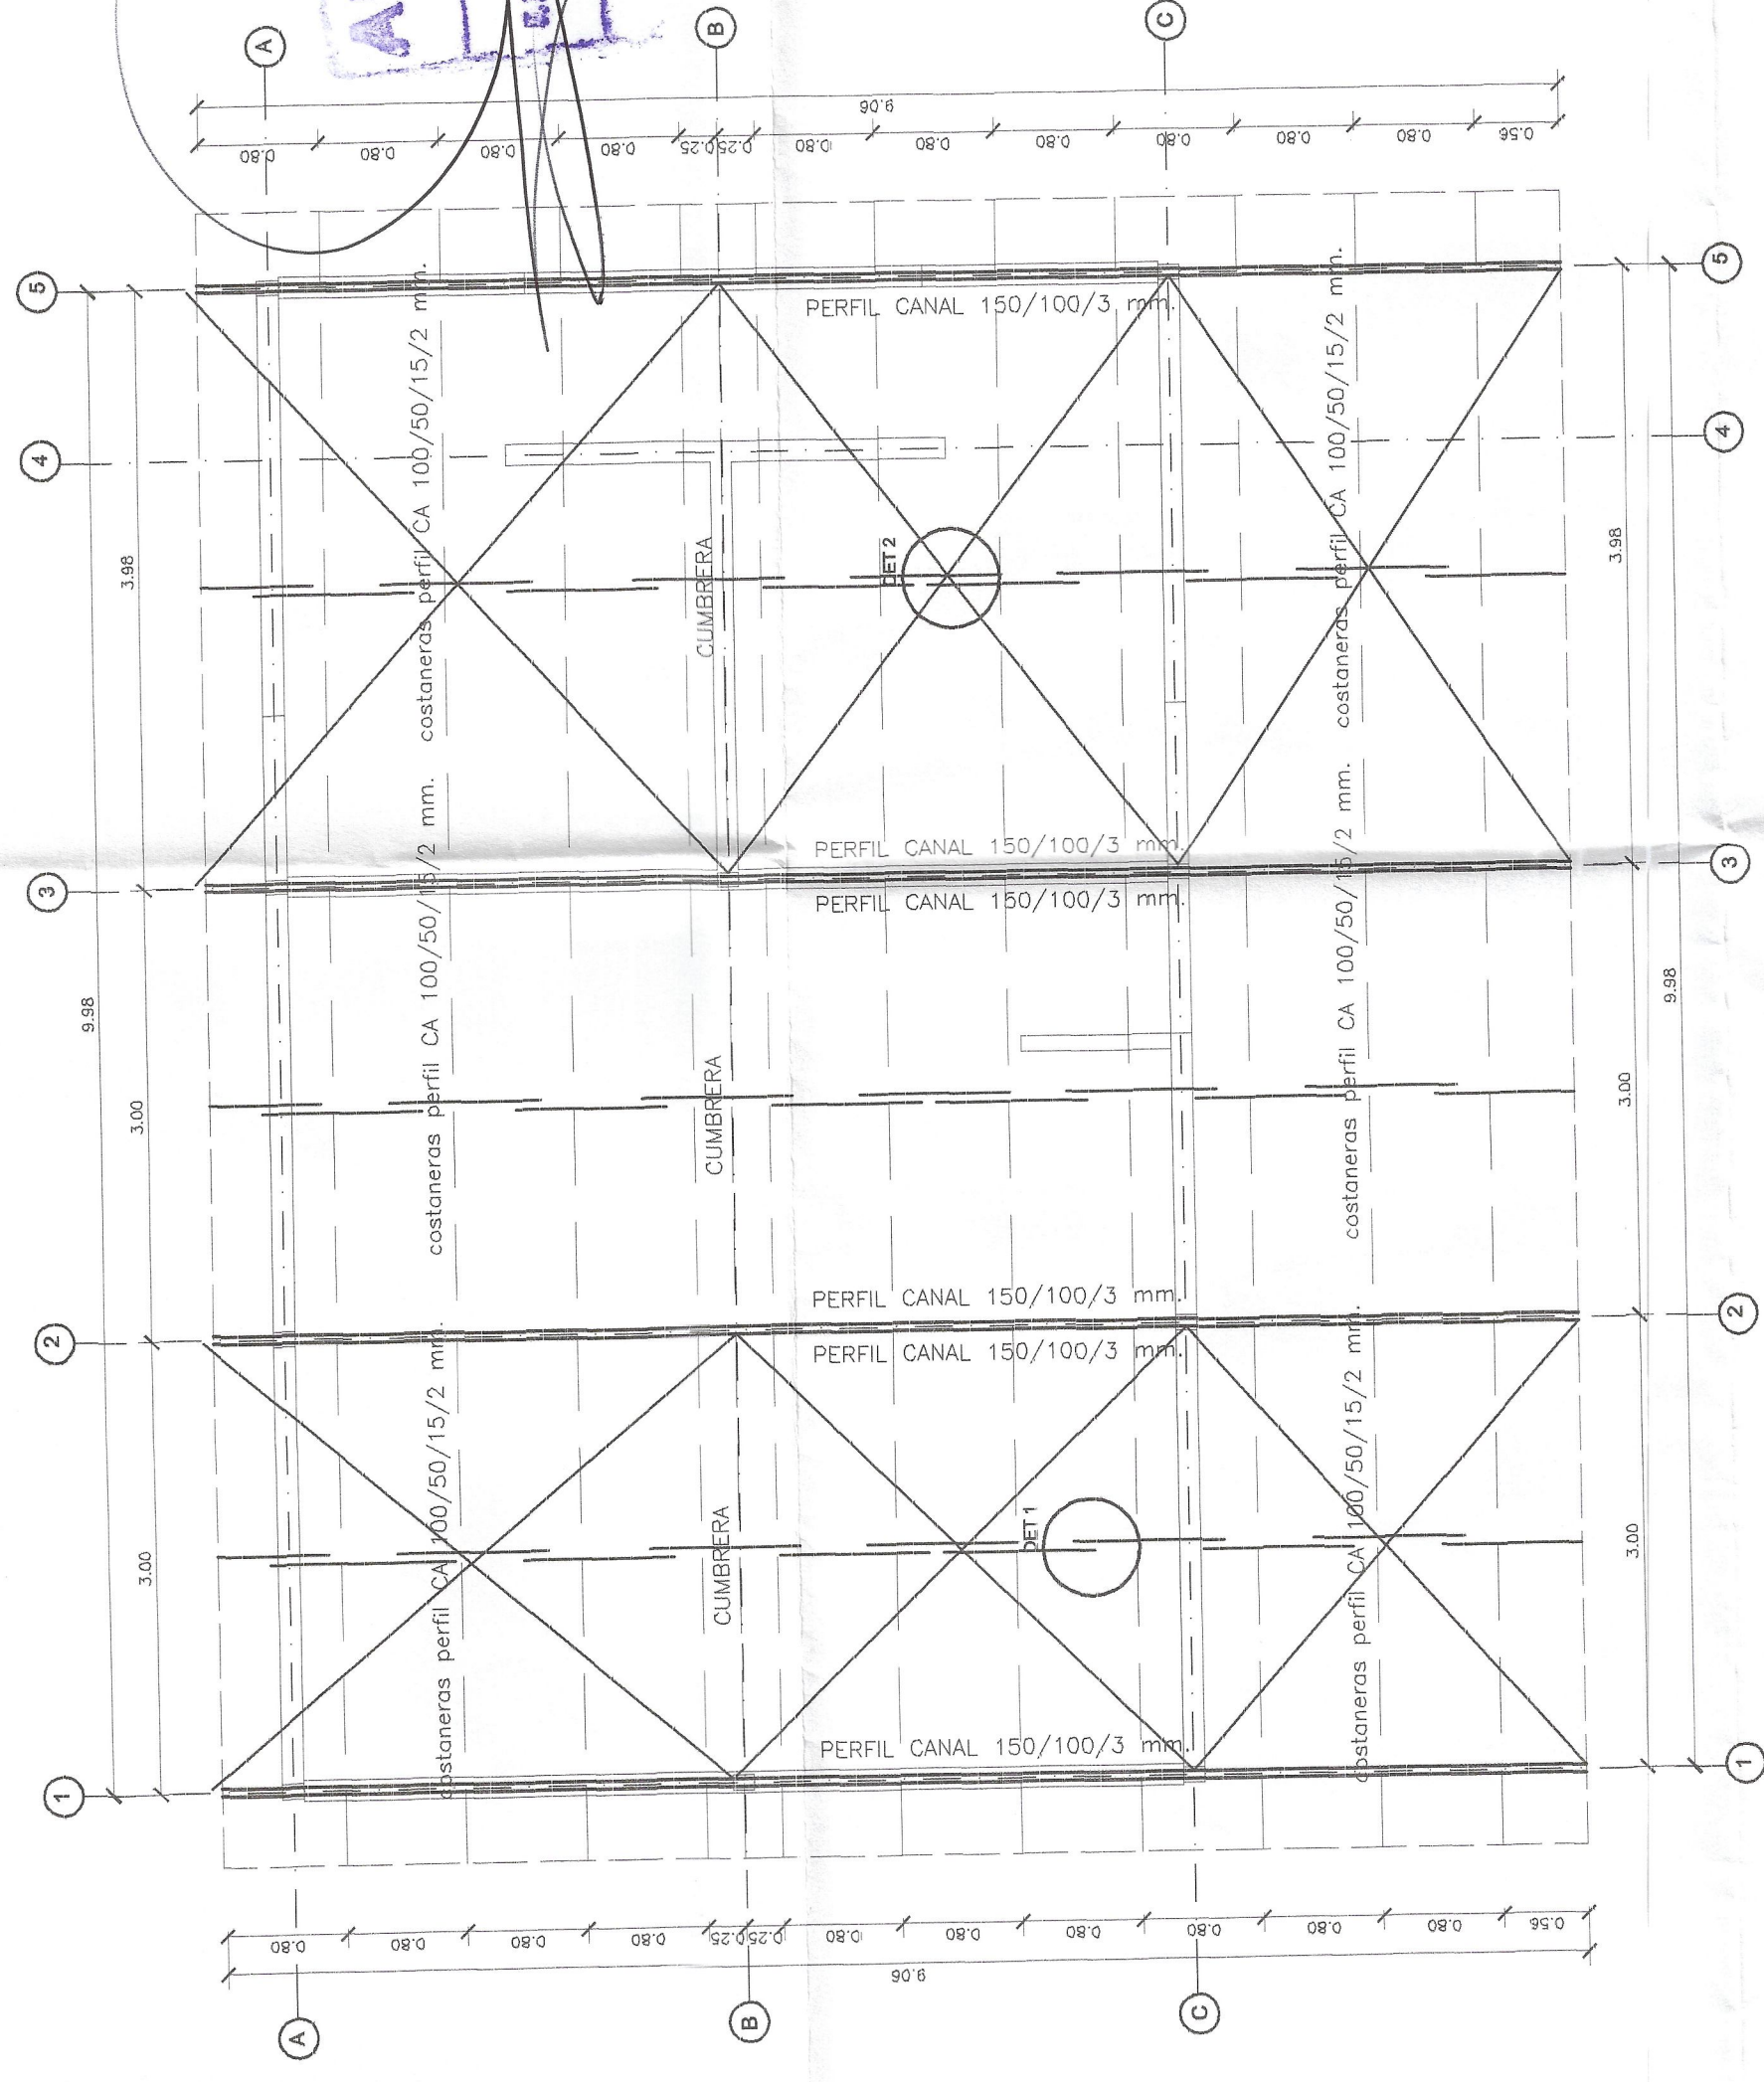

PLANTA ESTRUCTURA CUBIERTA
ESC. 1 : 50

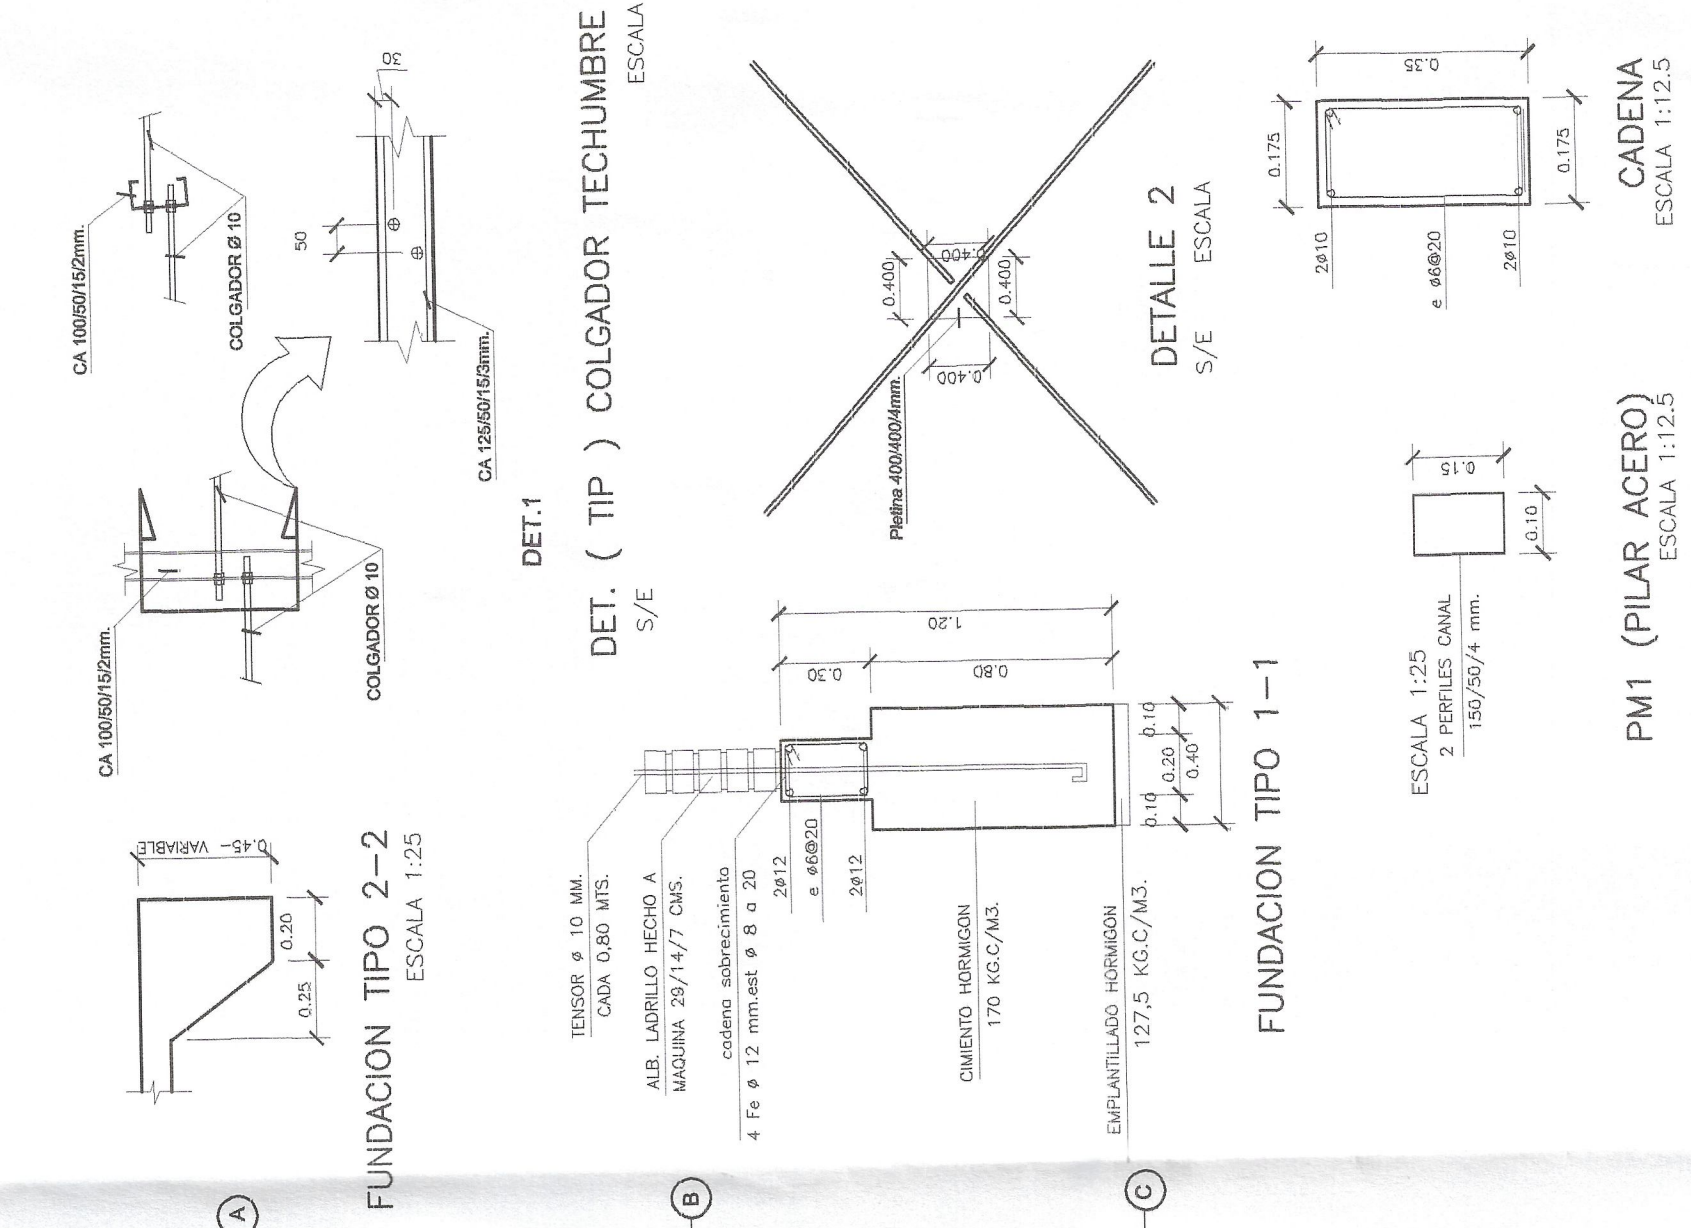

PM1 (PILAR ACERO)
ESCALA 1:12.5

CADENA
ESCALA 1:12.5

I. MUNICIPALIDAD DE MONTE PATRIA 	NOTA	2 - 4	LAMINA
--	-------------	--------------	---------------

MARIA ISABEL NAVARRO ALVAREZ
ARQUITECTO REVISOR MINVU
7° CATEGORIA ROL N° 005 04