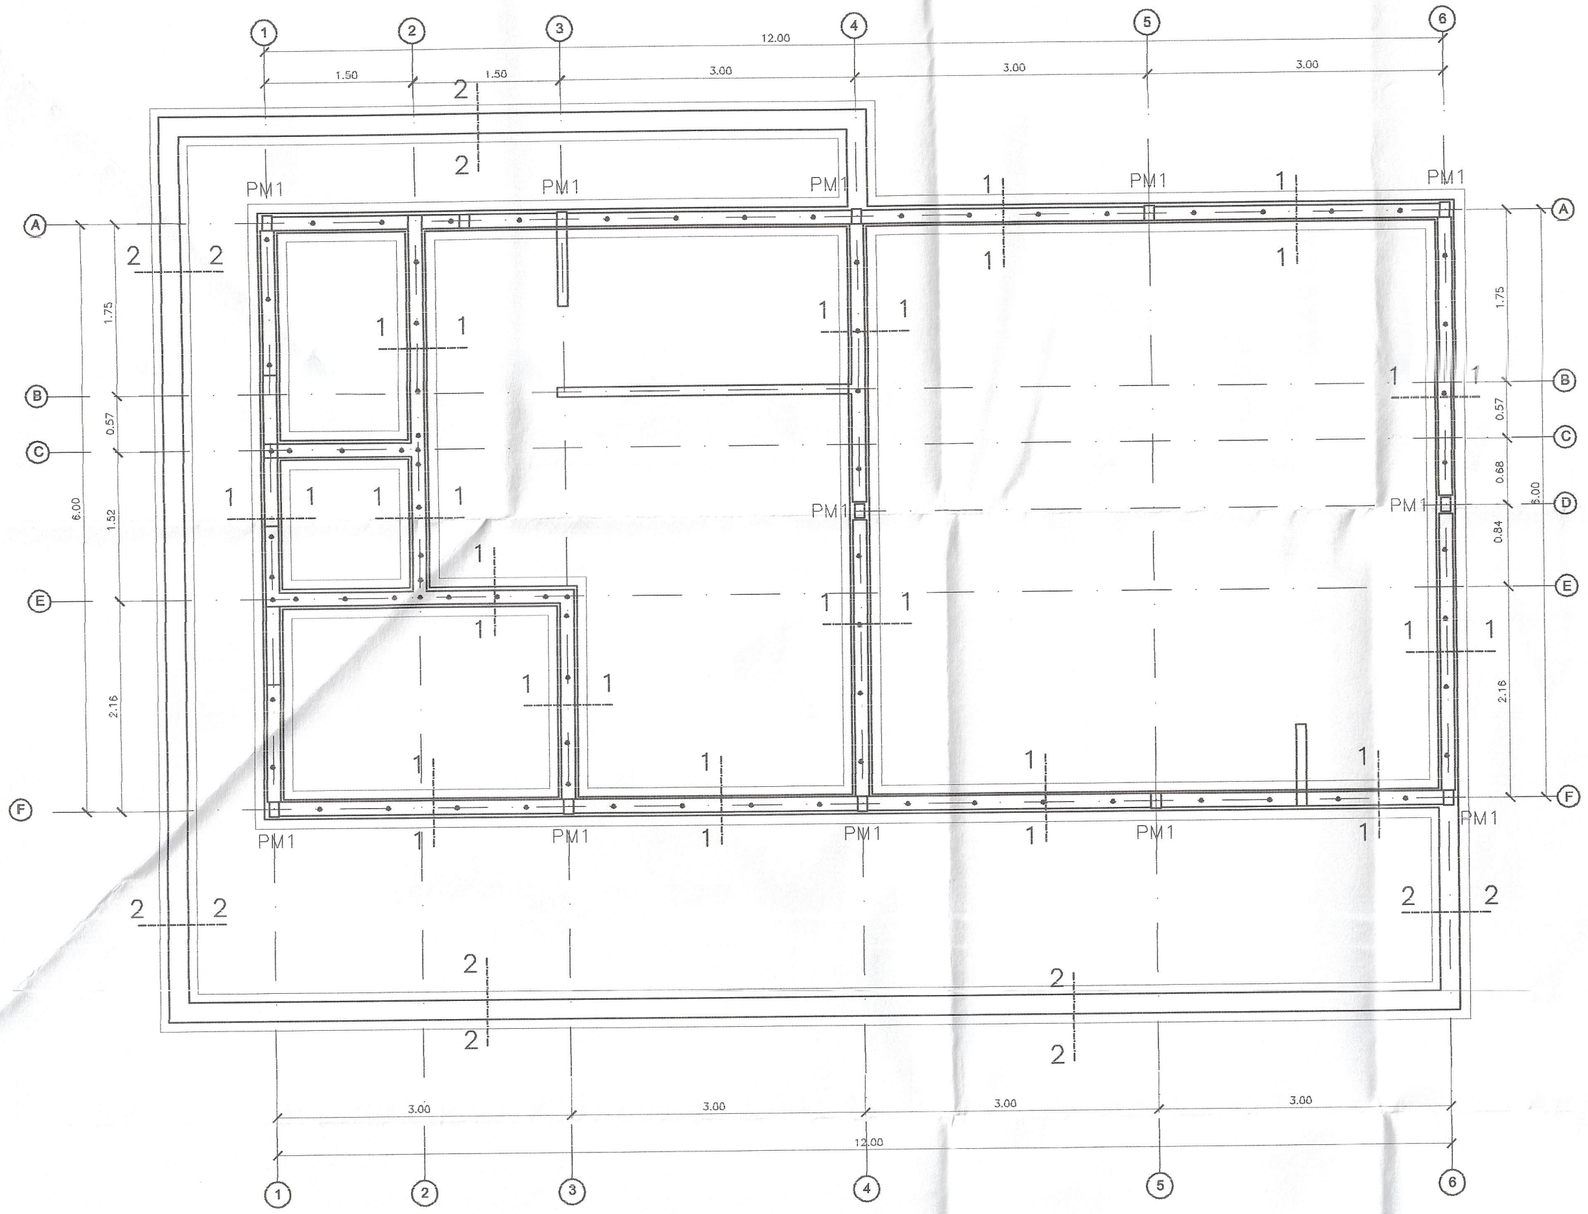

PLANTA DE FUNDACIONES
ESC. 1 : 50

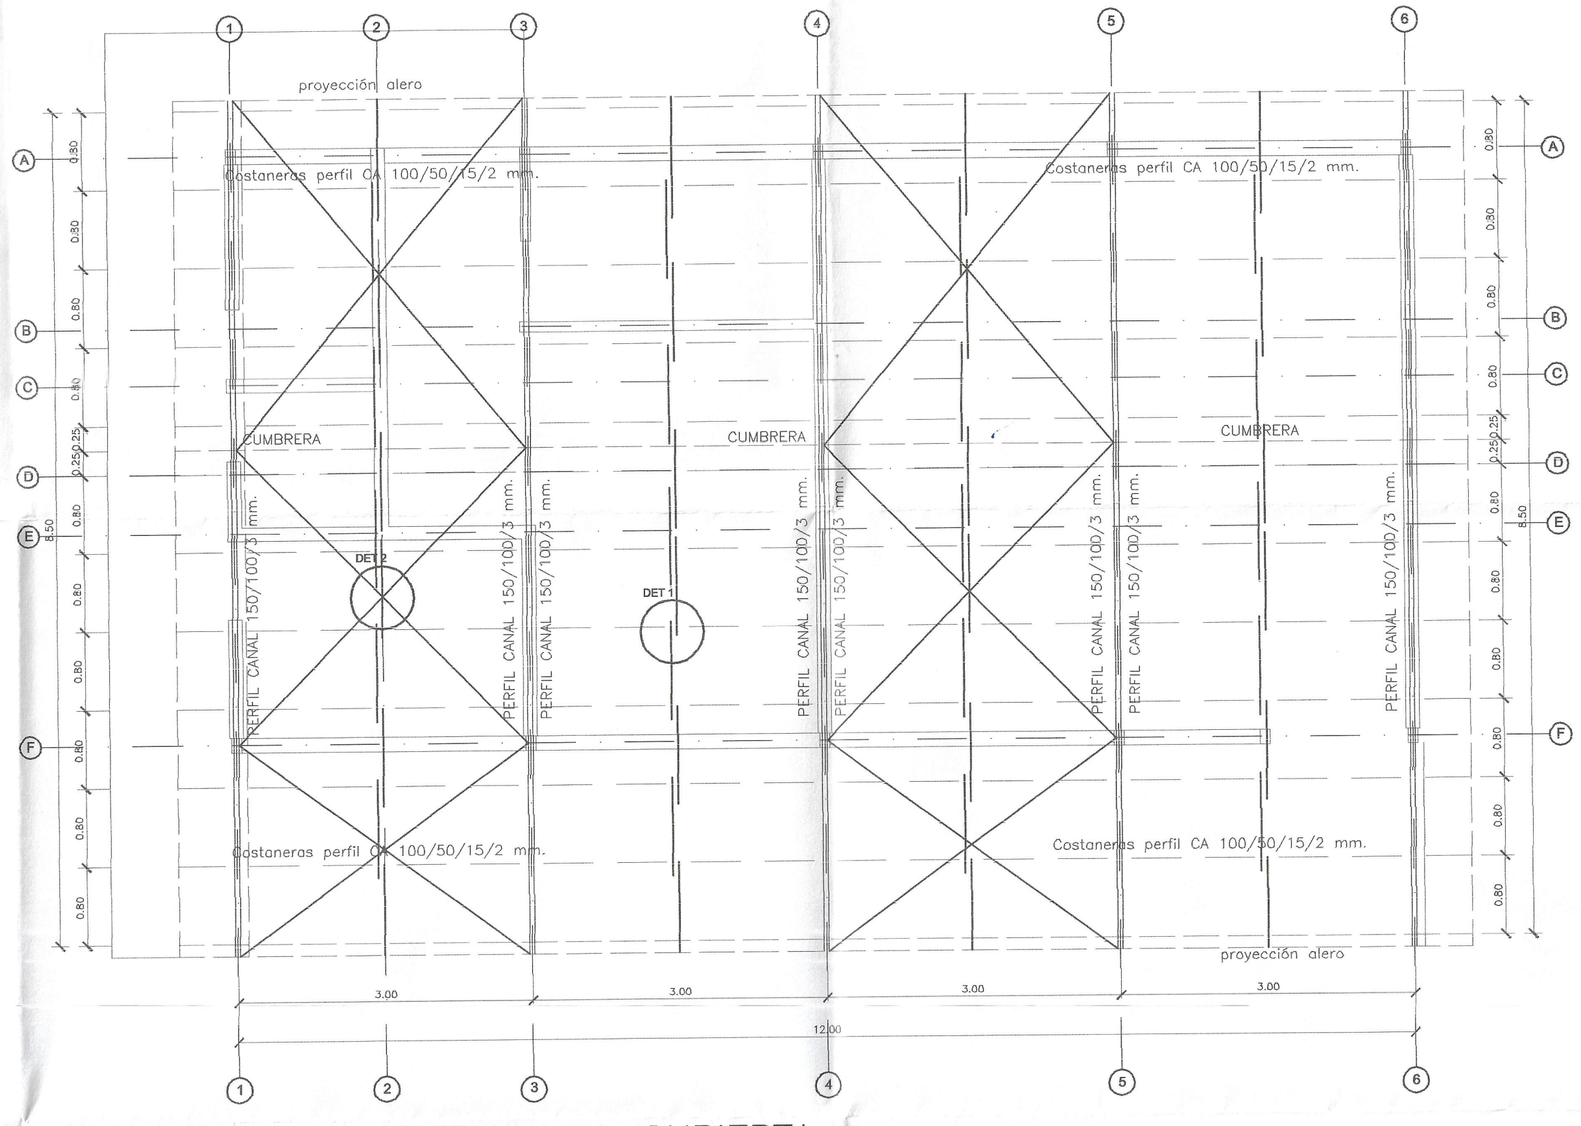

PLANTA ESTRUCTURA CUBIERTA
ESC. 1 : 50

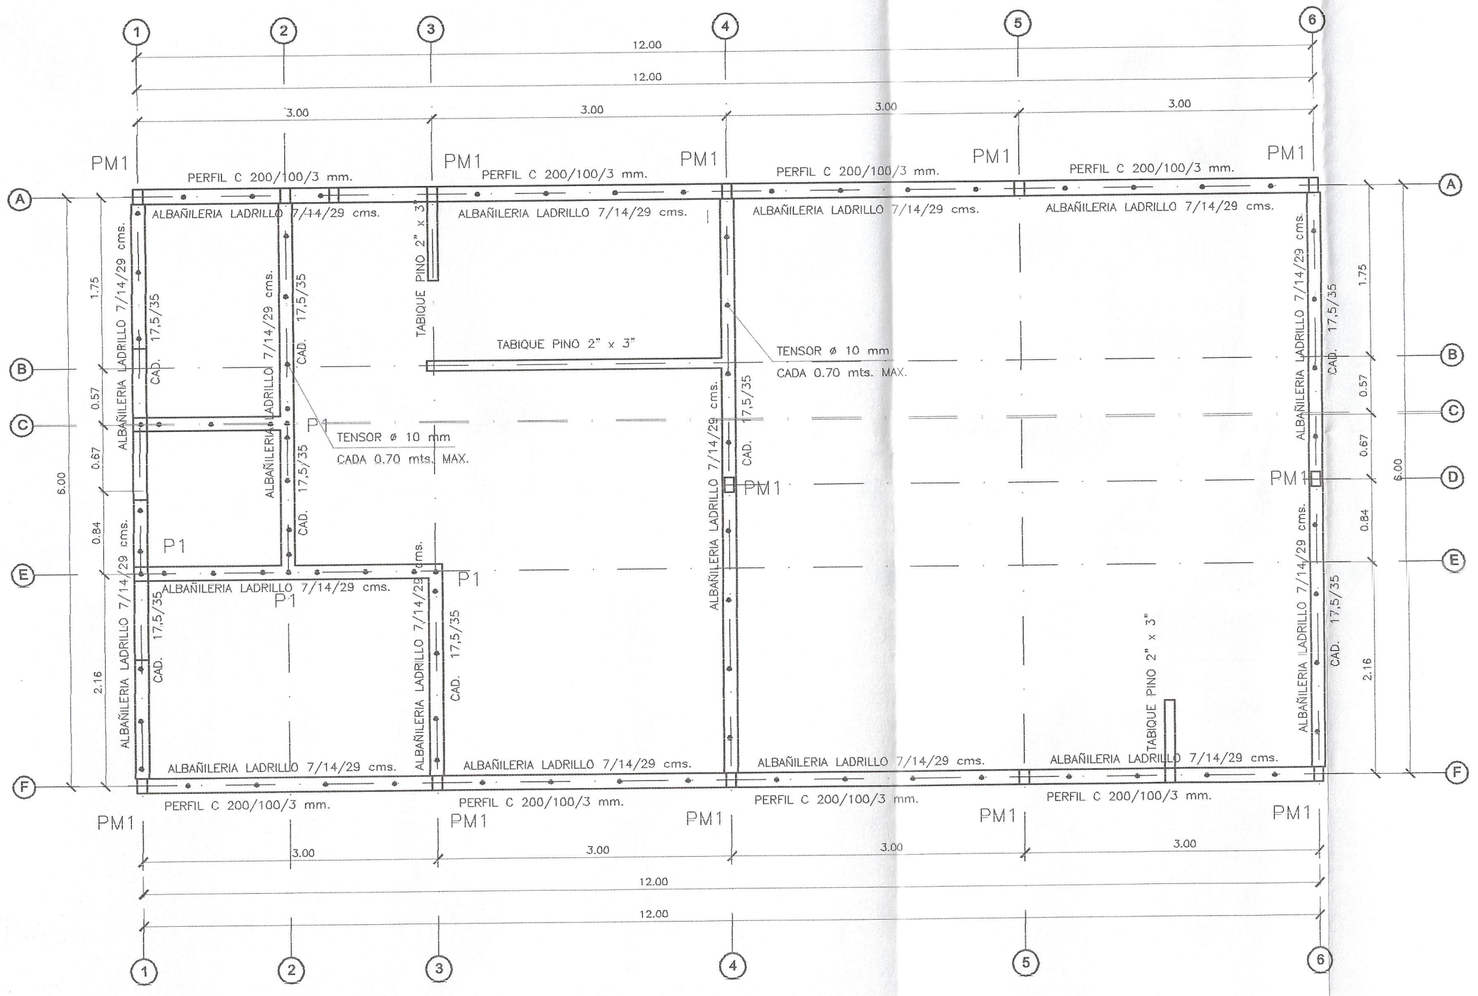

PLANTA DE ESTRUCTURAS
ESC. 1 : 50

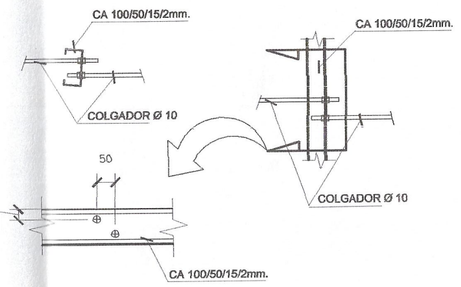

DET.1

DET. (TIP) COLGADOR TECHUMBRE
ESCALA S/E

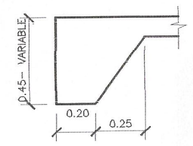

FUNDACION TIPO 2–2
ESCALA 1:25

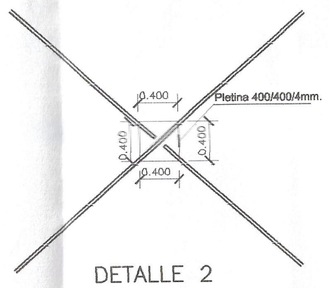

DETALLE 2
ESCALA S/E

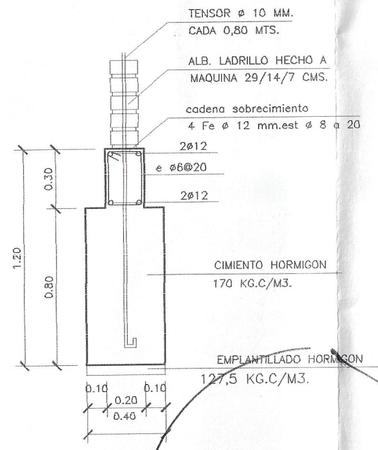

FUNDACION TIPO 1–1

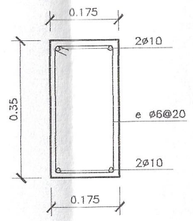

CADENA
ESCALA 1:12.5

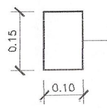

ESCALA 1:25
2 PERFILES CANAL
150/50/4 mm.

PM1 (PILAR ACERO)
ESCALA 1:12.5

PROYECTO OBRA NUEVA

AMPLIACION ESCUELA HIGUERAS DE RAPEL
COMEDOR Y SS.HH 106.53 M2.

UBICACION	: CAMINO PUBLICO S/N	**PROVINCIA**	: LIMARI
LOCALIDAD	: HIGUERAS DE RAPEL	**REGION**	: CUARTA
COMUNA	: MONTE PATRIA		

PROPIETARIO

I. MUNICIPALIDAD DE MONTE PATRIA
R.U.T 69.040.800–7

FIRMA

REP. LEGAL MUNICIPALIDAD MONTE PATRIA

FIRMA

GLEN FLORES OWENS
AROUITECTO

APROBADO
DIRECTOR DE OBRAS
08 ENE 2009
FECHA

I. MUNICIPALIDAD DE MONTE PATRIA

NOTA

LAMINA

4 - 4