

CIERRE ESCUELA

CIERRE ESCUELA


CIERRE ESCUELA

CAMINO PUBLICO HUANILLA



PLANTA GENERAL Y EMPLAZAMIENTO
ESCALA 1 : 200

DATOS ESTADISTICOS	
Nº DE CURSOS	5 (1º A 8º)
Nº DE ALUMNOS	59
SUP. TERRENO/ ALUMNOS	8351.98 m ²
SUP. EDIFICADA	141.55
SUP. EDIFICADA 2º PISO	639.095 m ²
SUP. EDIFICADA/ ALUMNOS	152.77 m ²
SUP. PATIO	10.83 m ²
	7559.71 m ²

CUADRO DE SUPERFICIES	
BLOQUES	SUPERFICIES m ²
A	207.00
B	38.22
C	34.00
D	21.00
E	27.043
F	27.045
G	44.40
TOTAL	639.095

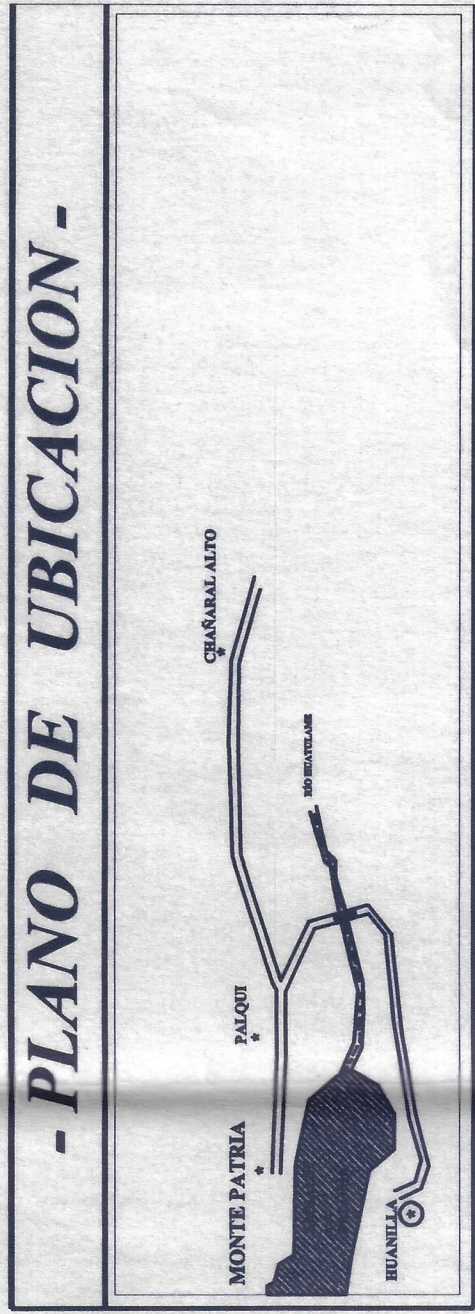

- PLANO DE UBICACION -

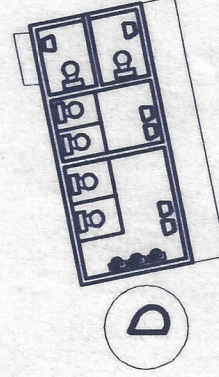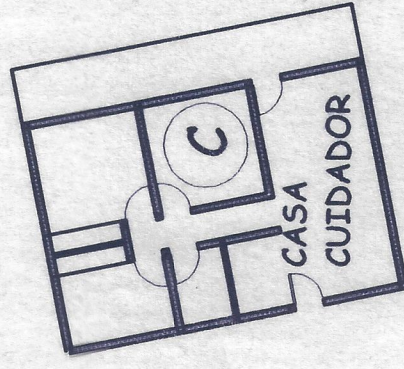


CIERRE CANCHA


CANCHA

CIERRE CANCHA

CIERRE ESCUELA

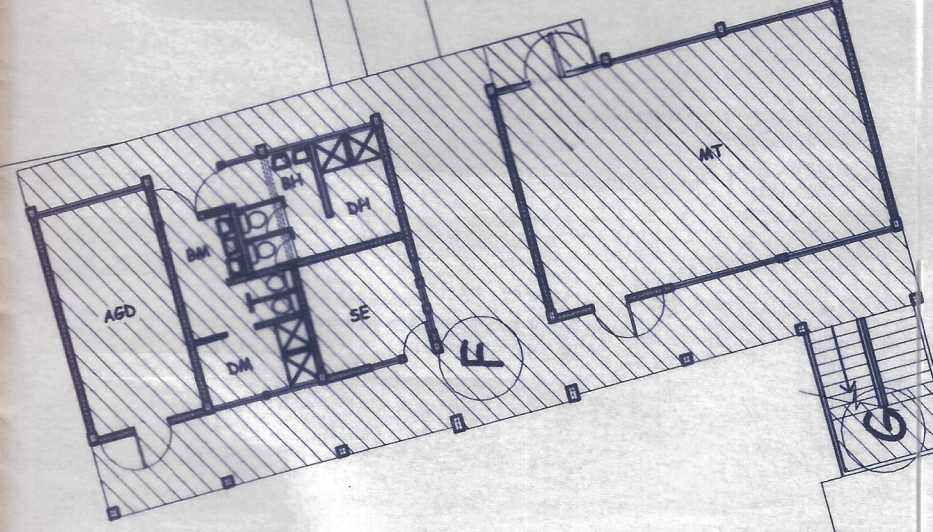


AMPLIACION 1º PISO

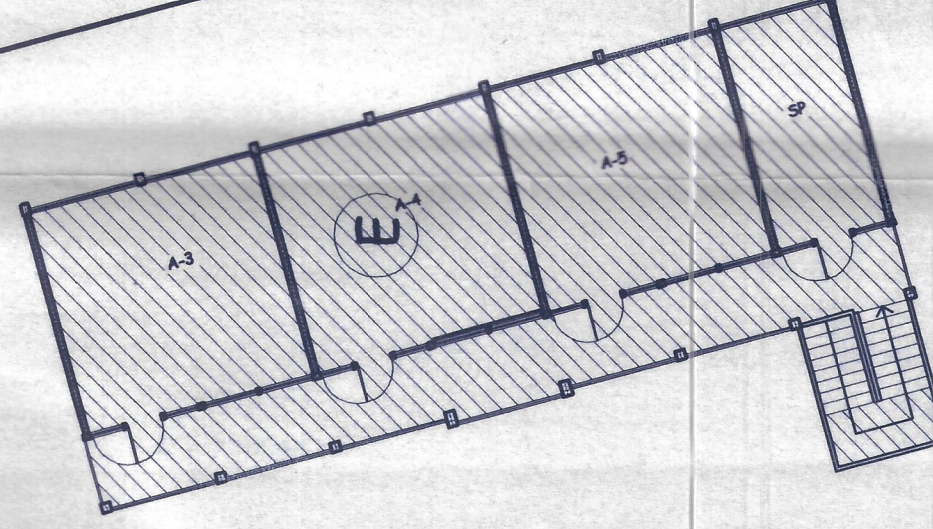

AMPLIACION 2º PISO

ACCESO

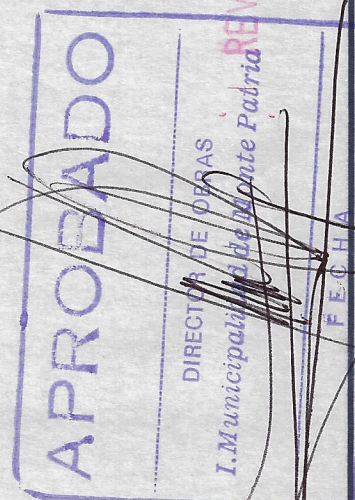

ANA M. FLORES OWENS
REVISOR INDEPENDIENTE
INSCRIPCION Nº 04 - 03
3ª. CATEGORIA
FECHA 10/11/01 I.F. Nº 02/01

JECD
CONSULTORES

ESTUDIO, DESARROLLO Y ASESORIAS DE PROYECTOS
DE INFRAESTRUCTURA EDUCACIONAL Y CONSTRUCCIONES EN GENERAL

OBRA	: AMPLIACION ESCUELA HUANILLAS
UBICACION	: LOCALIDAD DE HUANILLA, MONTE PATRIA
CONTENIDO	: PLANTA GENERAL Y EMPLAZAMIENTO
PROPIETARIO	: I. MUNICIPALIDAD DE MONTE PATRIA

ESCALA :	1 : 200
FECHA :	MAY-2001
DISEÑADO :	Roberto Ramirez A.
LAMINA :	1 de 1

INGENIERO CONSTRUCTOR
RICARDO VILLALBA LOPEZ
ARQUITECTO
JOSE L. GARCIA CASTILLO
ALCALDE (S)