




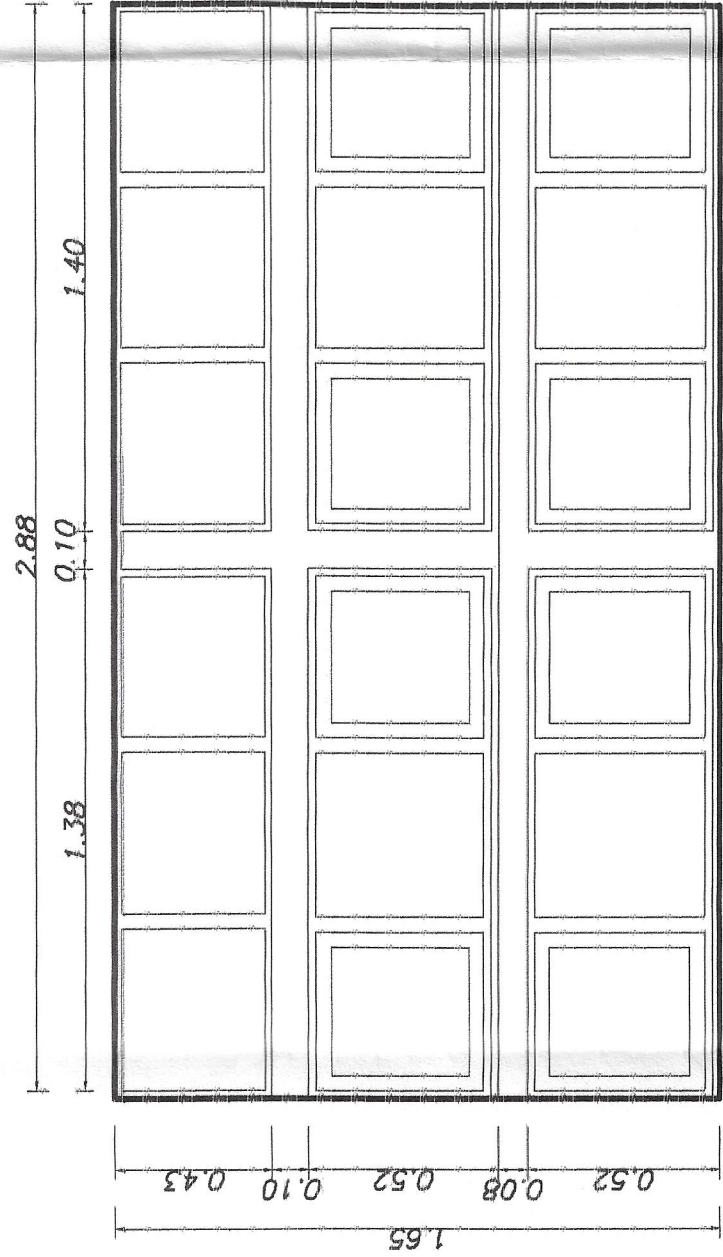


DETALLE VENTANA V-1  
ESCALA 1:20

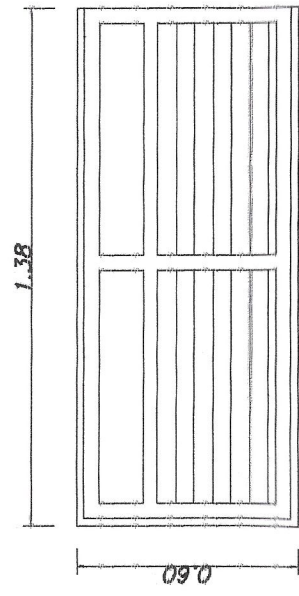


DETALLE VENTANA V-2  
ESCALA 1:20

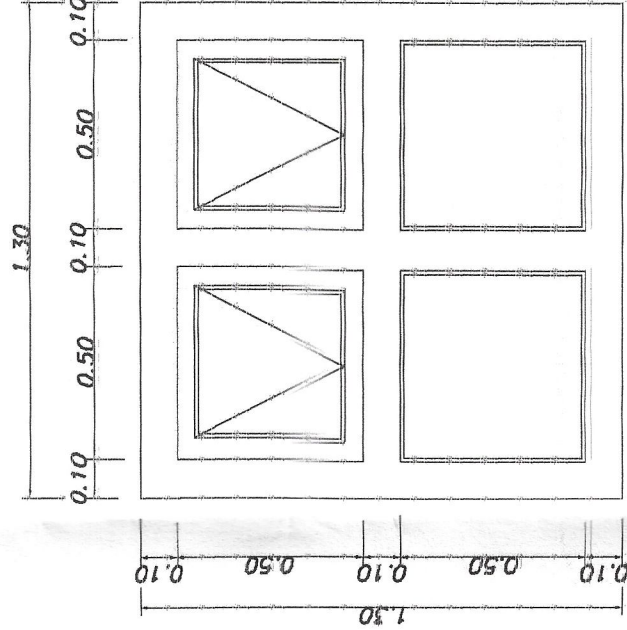


DETALLE VENTANA V-3  
ESCALA 1:20

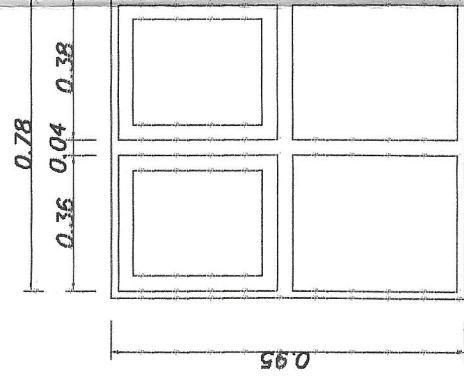


DETALLE VENTANA V-4  
ESCALA 1:20

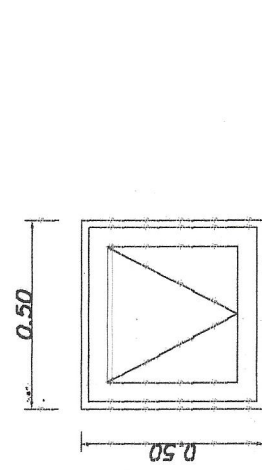


DETALLE VENTANA V-5  
ESCALA 1:20

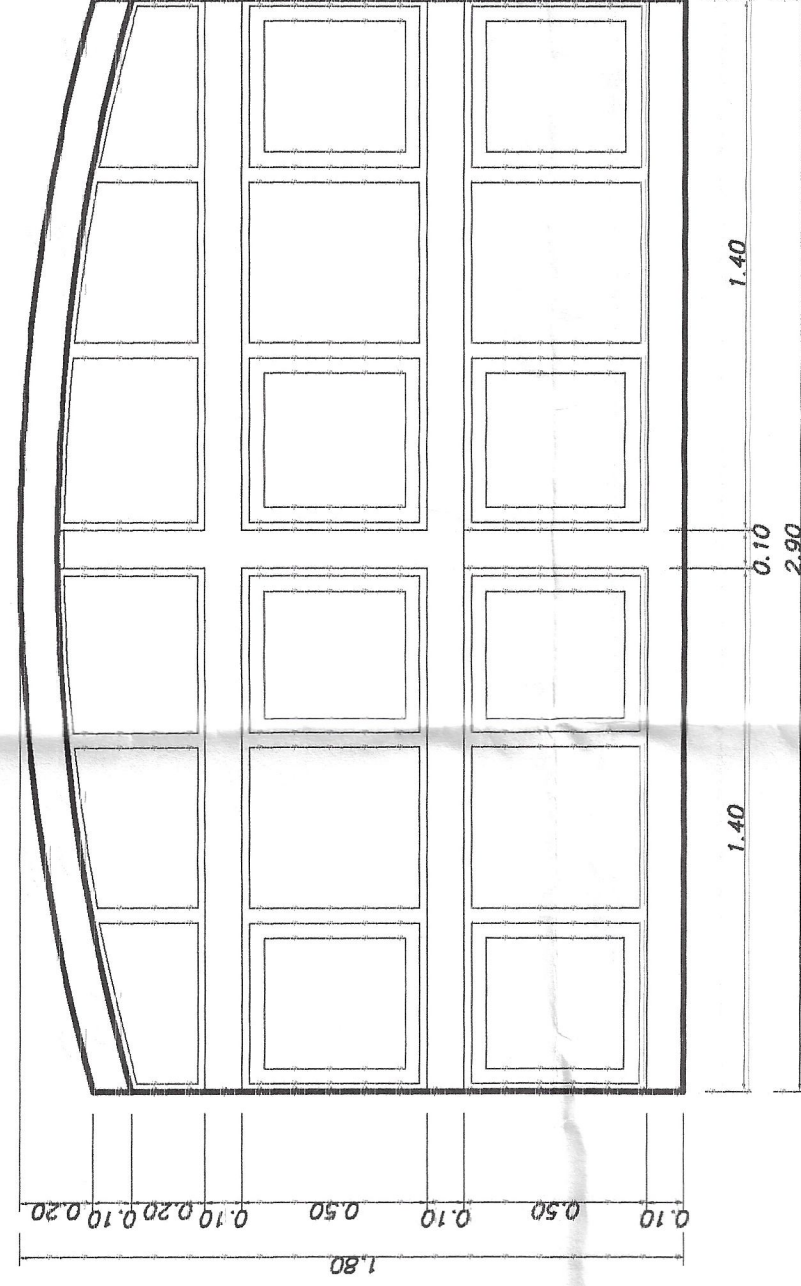


DETALLE VENTANA V-6  
ESCALA 1:20

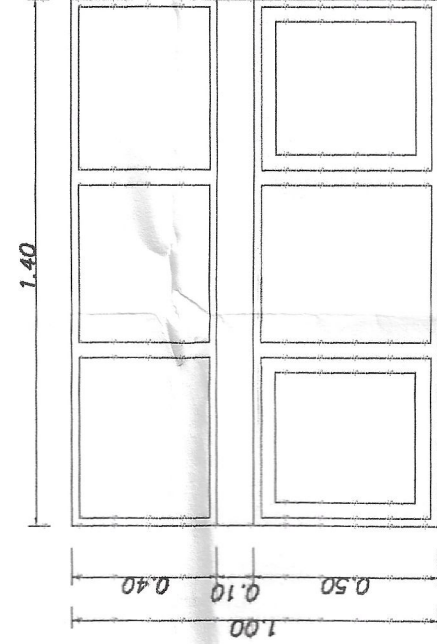


DETALLE VENTANA V-7  
ESCALA 1:20

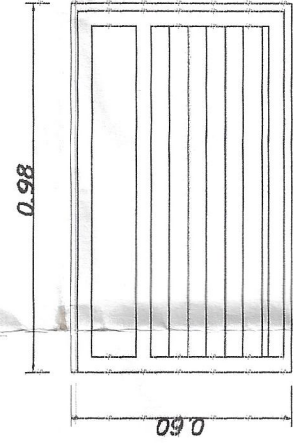


DETALLE VENTANA V-8  
ESCALA 1:20

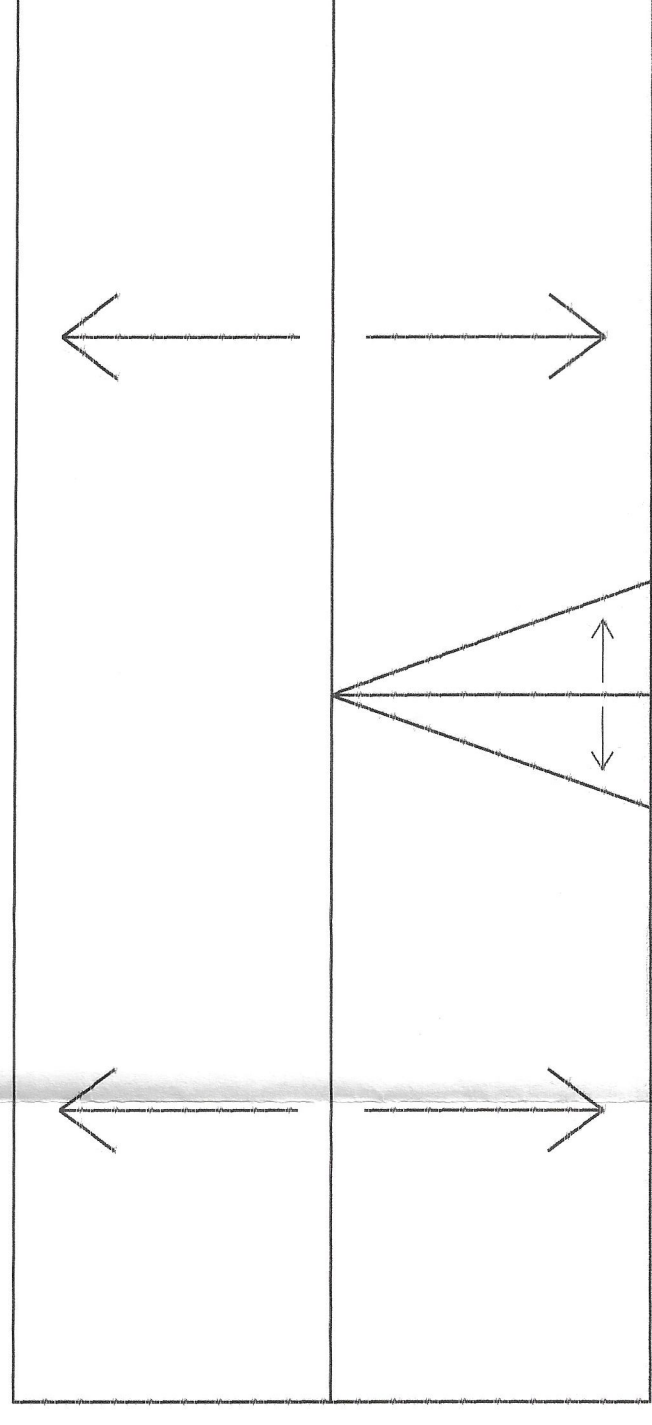


PLANTA DE TECHUMBRE  
ESCALA 1:100

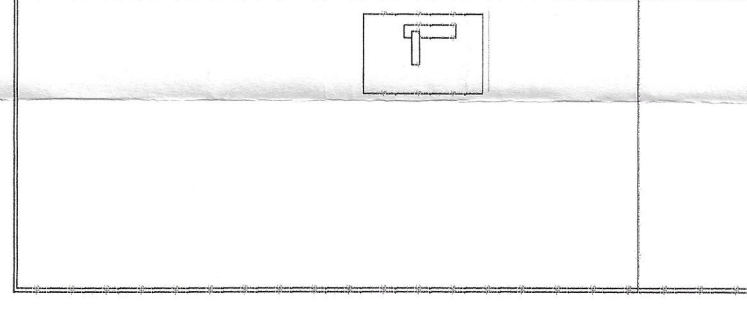




DETALLE PUERTA P-2  
ESCALA 1:20

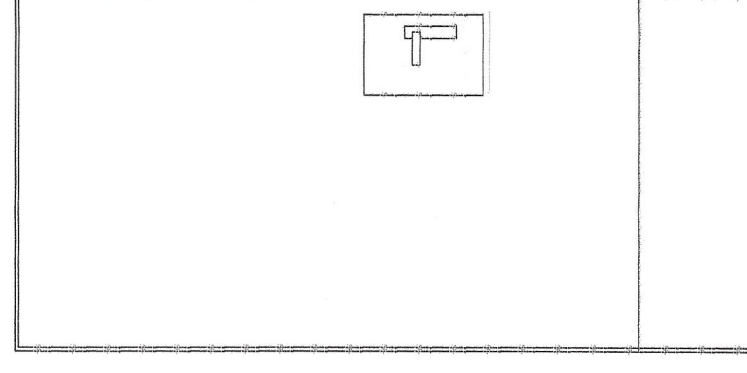

DETALLE PUERTA P-1  
ESCALA 1:20

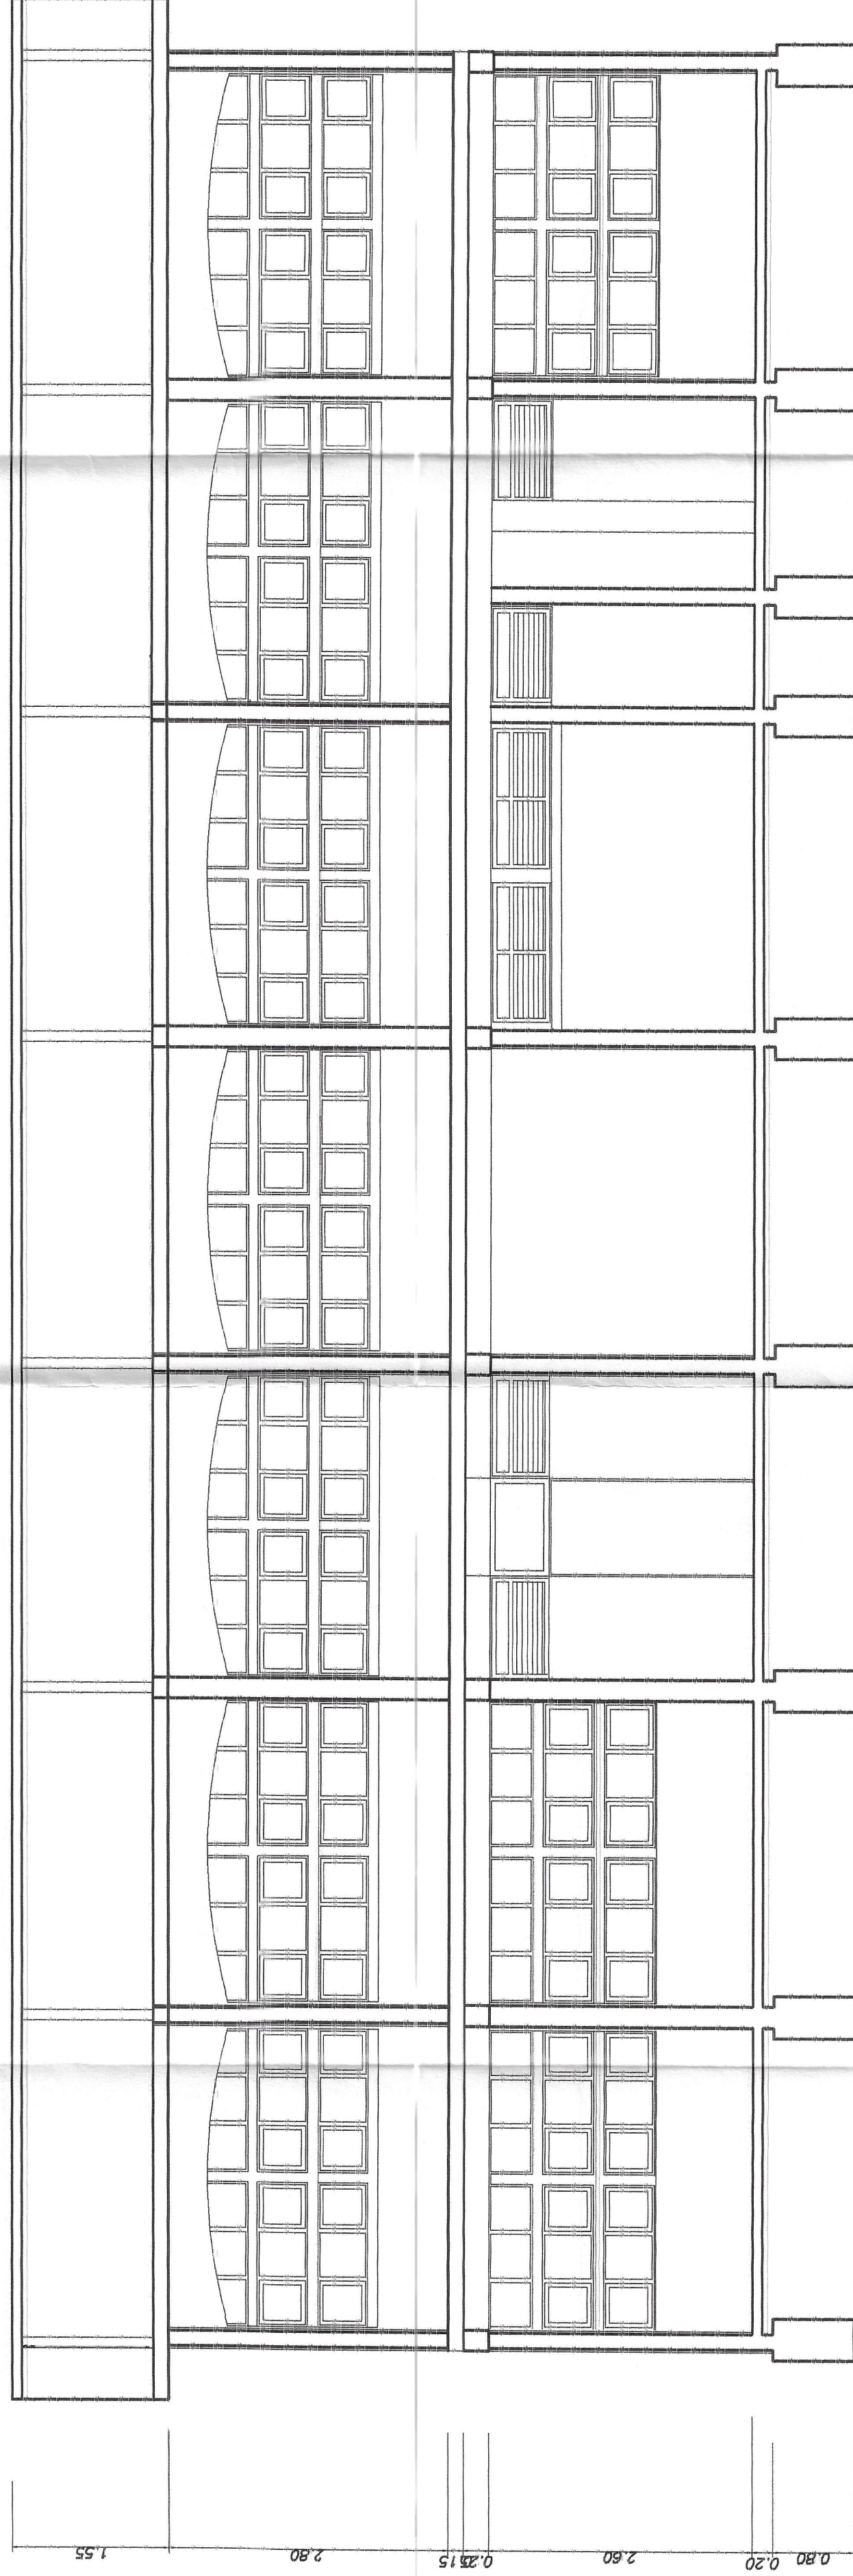

CORTE ESQUEMATICO B-B  
ESCALA 1:50
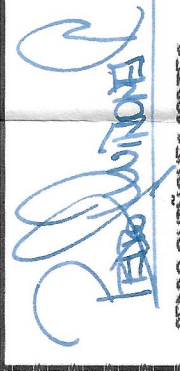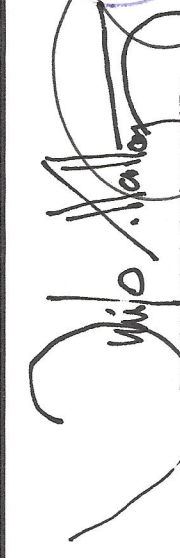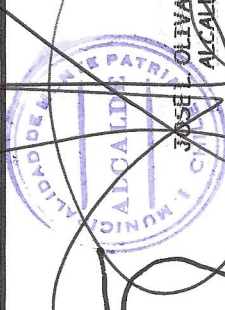
|   |                                                |   |                                         |                                                                                               |
|---|------------------------------------------------|---|-----------------------------------------|-----------------------------------------------------------------------------------------------|
| <b>JECOD</b><br>CONSULTORES   |                                                | ESTUDIO, DESARROLLO Y ASESORIAS DE PROYECTOS<br>DE INFRAESTRUCTURA EDUCACIONAL Y CONSTRUCCIONES EN GENERAL                    |                                         | ESCALA: 1:<br>SE INDICAN<br>FECHA: JULIO 2002<br>DISEÑO: ROBERTO RAMIREZ A.<br>LÁMINA: 3 DE 3 |
| OBRAS   | : AMPLIACION ESCUELA HUANTILLA                 | UBICACION   | : LOCALIDAD DE HUANTILLA - MONTE PATRIA |                                                                                               |
| CONTENIDO   | : MODIFICACION CORTE, DETALLE PUERTA Y VENTANA | PROPIETARIO   | : I. MUNICIPALIDAD DE MONTE PATRIA      |                                                                                               |
| <br>PEDRO GUTIERREZ CORTES<br>INGENIERO CONSTRUCTOR |                                                | <br>RICARDO VILLALOBOS LOPEZ<br>ARQUITECTO |                                         |            |