




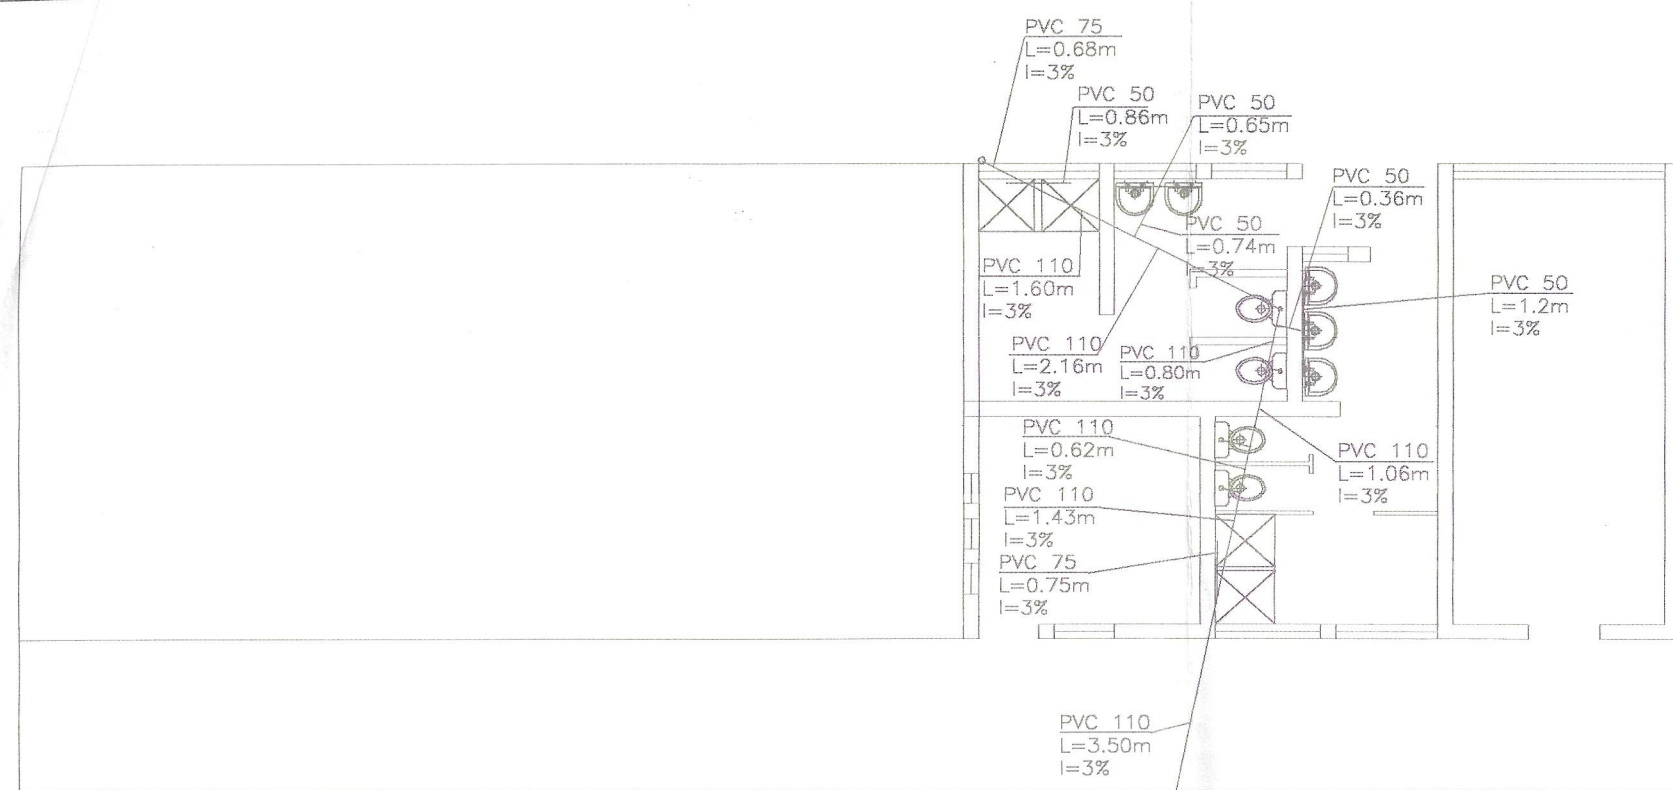

PLANTA FOSA SEPTICA. -
S/E. -

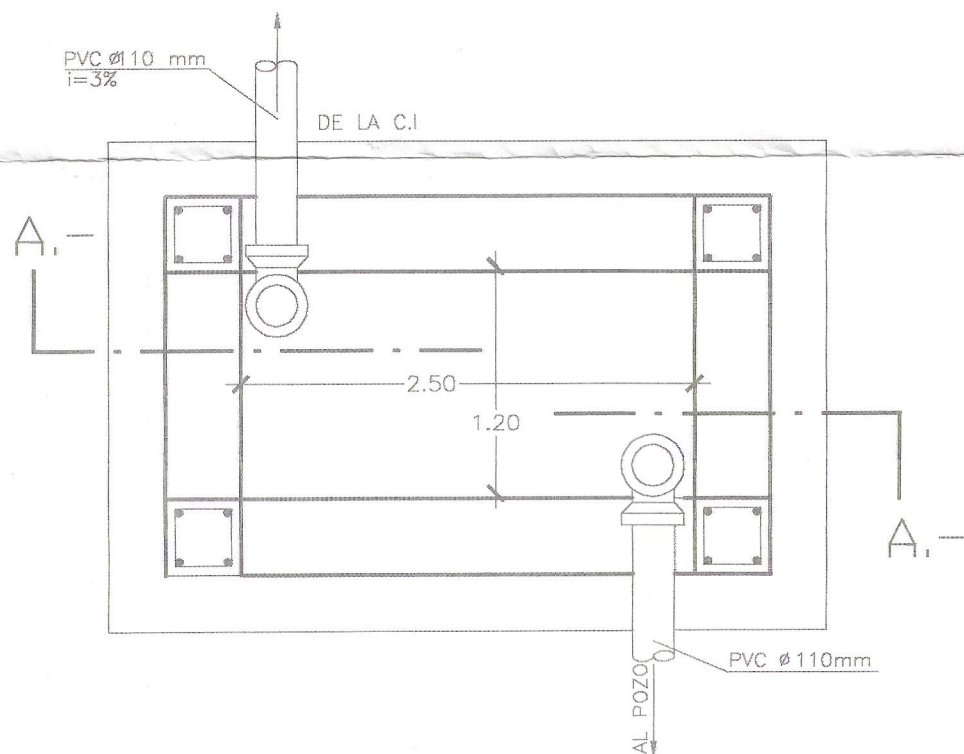

SECCION FOSA A-A. -
ESCALA 1:20. -

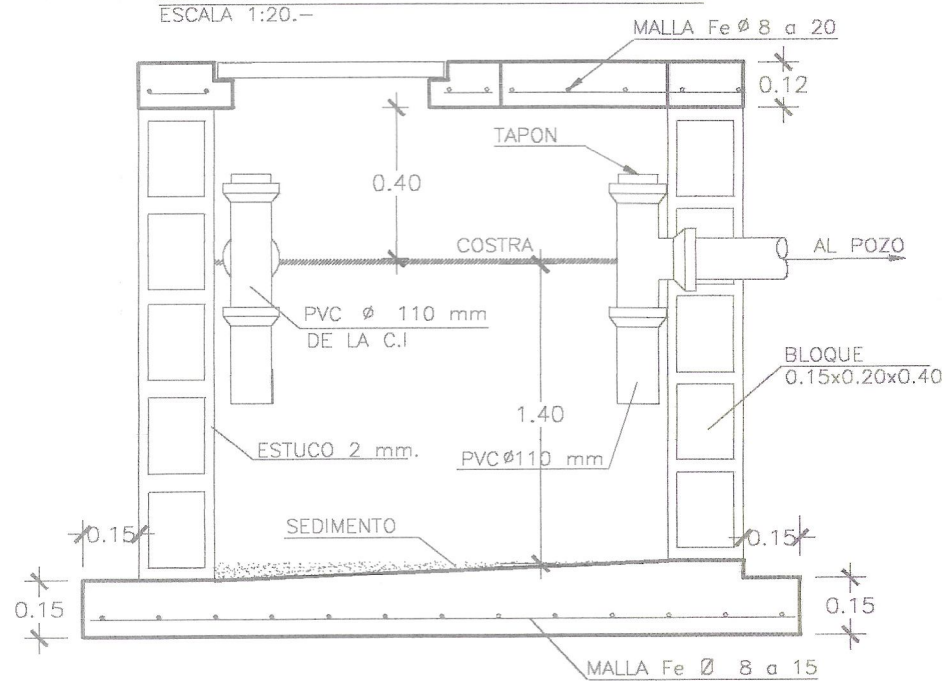


FOSA SEPTICA
H=1.80m
h=1.40m
A=2.50m
B=1.20


PVC 110
L=7.00m
i=3%

POZO ABSORBENTE
b=200m
H=5.86m
V=PVC 110
H=2.50m

PLANTA POZO ABSORBENTE. -
S/ESCALA

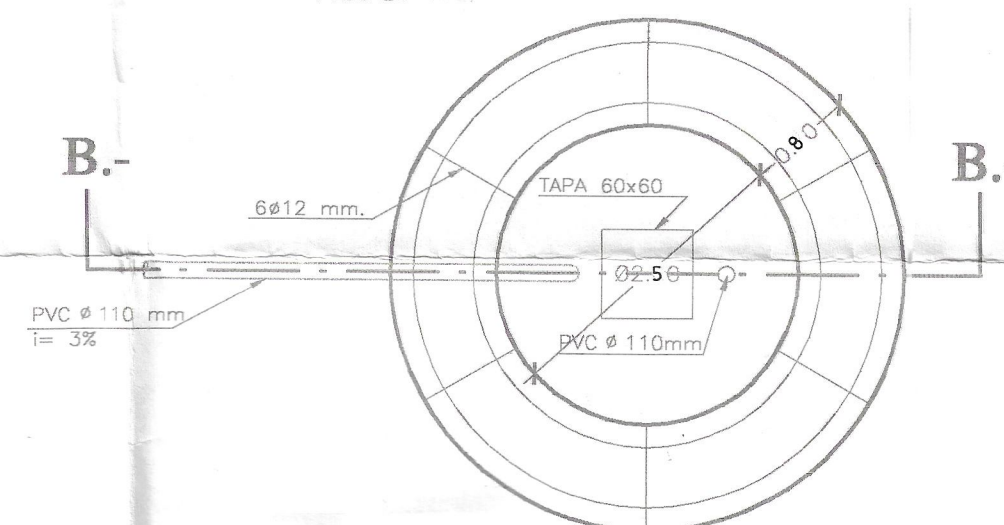

SECCION POZO B-B. -
S/ESCALA

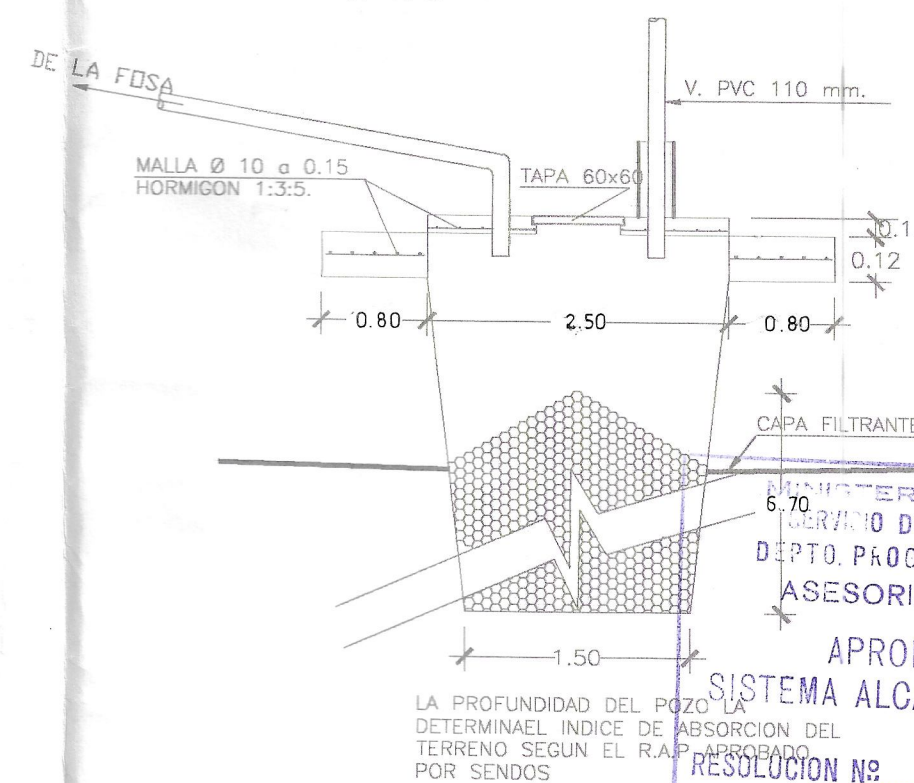

MINISTERIO DE SALUD PUBLICA
SERVICIO DE SALUD COQUIMBO IV REGION
DEPTO. PROGRAMAS SOBRE EL AMBIENTE
ASESORIA DE CONSTRUCCION
APROBACION PROYECTO
SISTEMA ALCANTARILLADO PARTICULAR
RESOLUCION N° 3264 FECHA 5/7/2002
CONSTRUCTOR CIVIL

PLANTA DE ALCANTARILLADO	PROYECTO DEFINITIVO	FIRMAS	UBICACION	DATOS DE FOSA
PROYECTO: PROYECTO DE ALCANTARILLADO PARTICULAR ESCUELA DE HUANILLA CAMINO PUBLICO S/N MONTE PATRIA IV REGION. -	AVISO DE INICIACION N° _____ CERTIFI. DE FACTIBILIDAD N° _____ FIRMA DE REVISOR _____ FECHA DE INICIO _____ FECHA DE TERMINO _____	PROPIETARIO: _____ SOSTENEDOR: _____ NOMBRE: I. MUNICIPALIDAD DE MONTE PATRIA DOMICILIO: BALMaceda N° 103 MONTE PATRIA PROYECTISTA: _____ JUAN C. ALUCEMA GODOY CONTRATISTA: _____		A= 2.50m B= 1.20m h= 1.40m H= 1.80m AUTORIZACION DESAGUE N° _____ CERTIFICADO D.S.S N° _____ FECHA _____ SON _____ ARTEFACTOS _____
LAMINA: 1 DE 1 ESCALA: INDICADAS				