







DETALLE DE CASETA G.L. PARA 4 CILINDROS


PERFIL

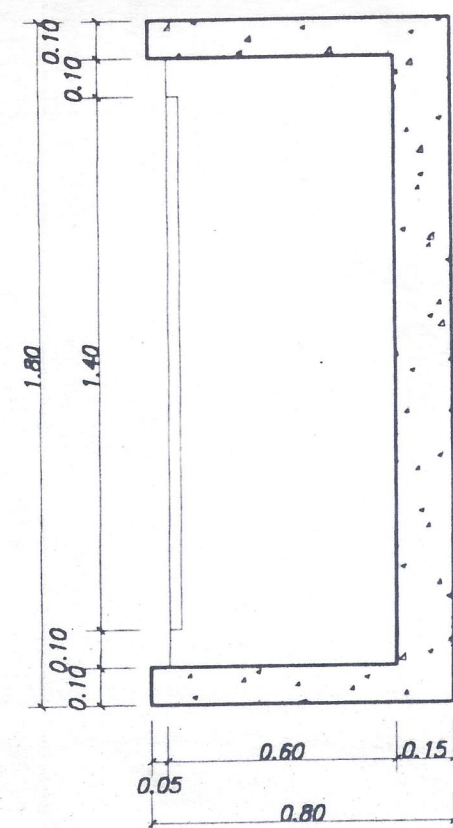

ELEVACION

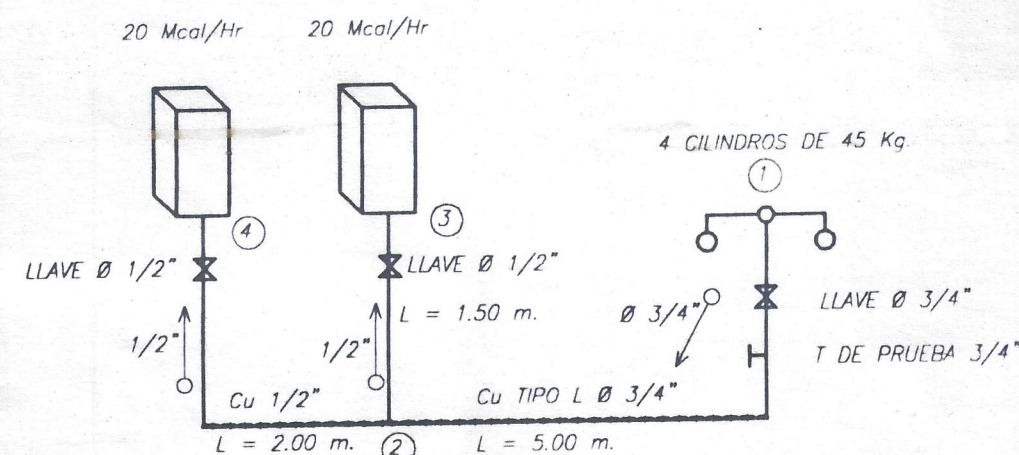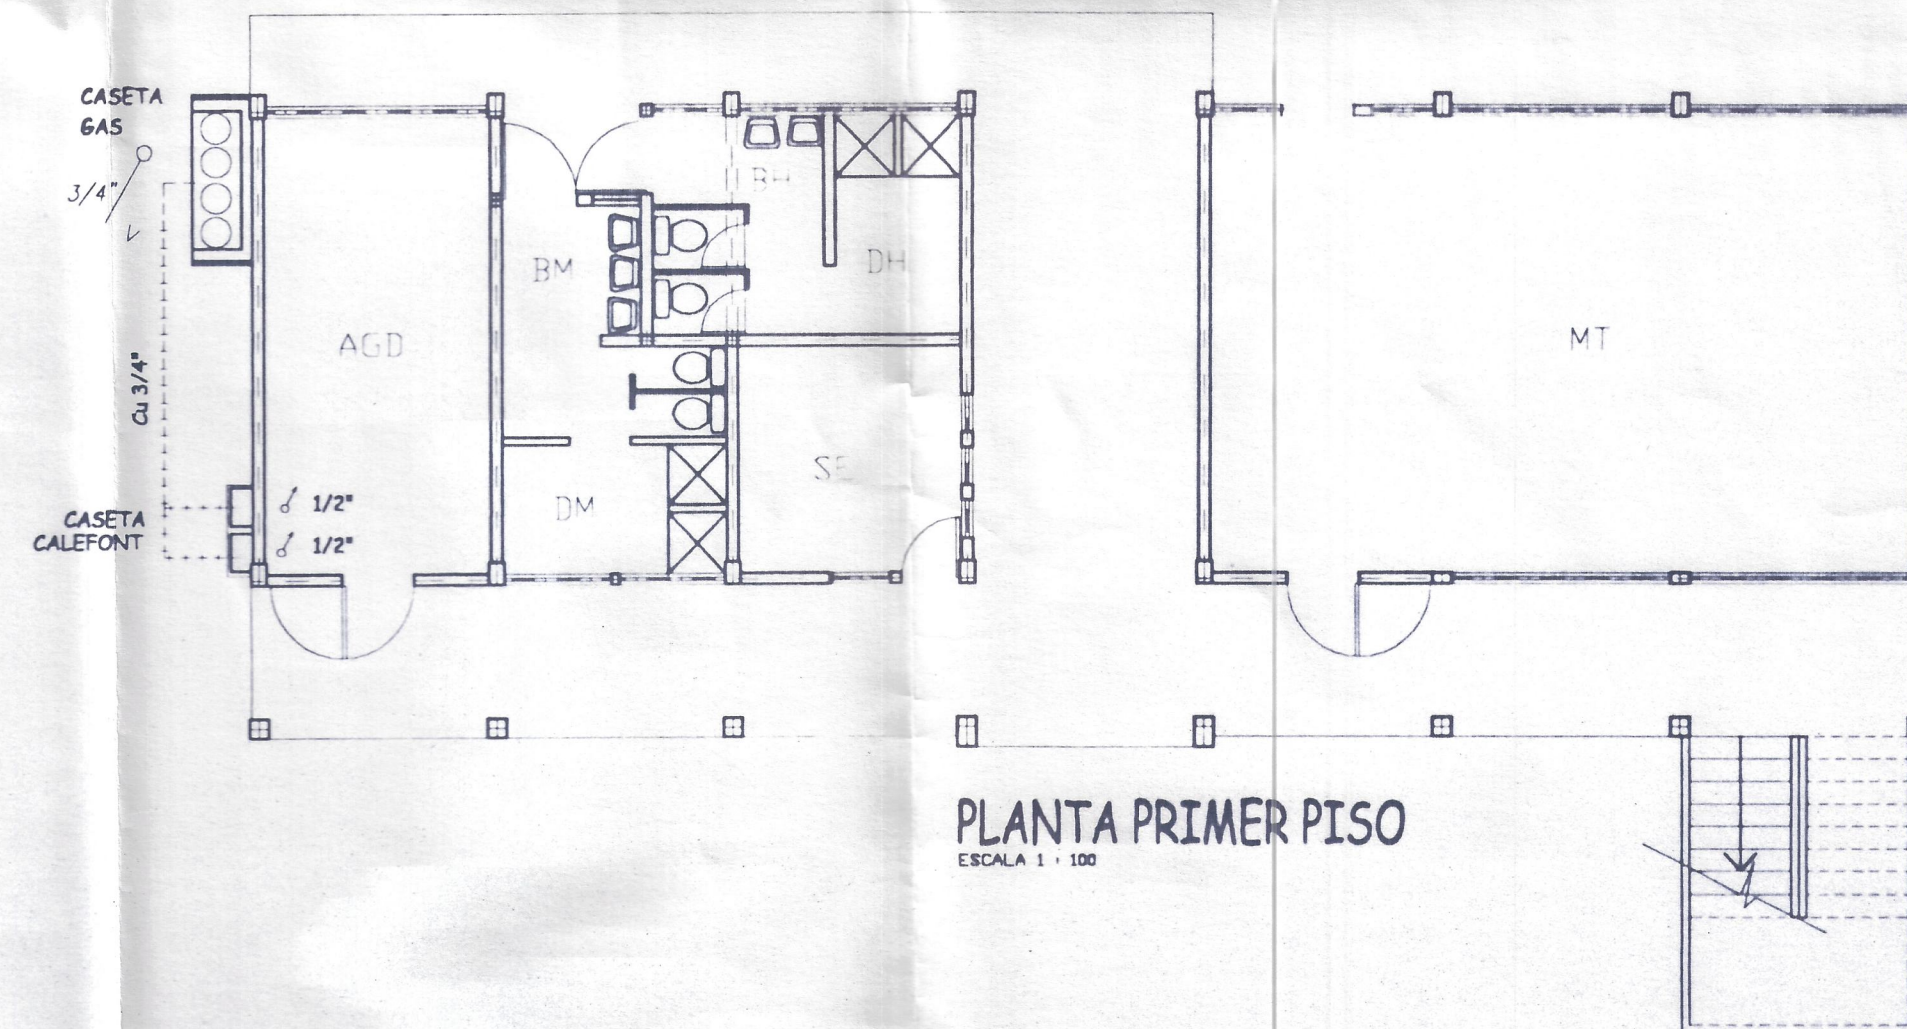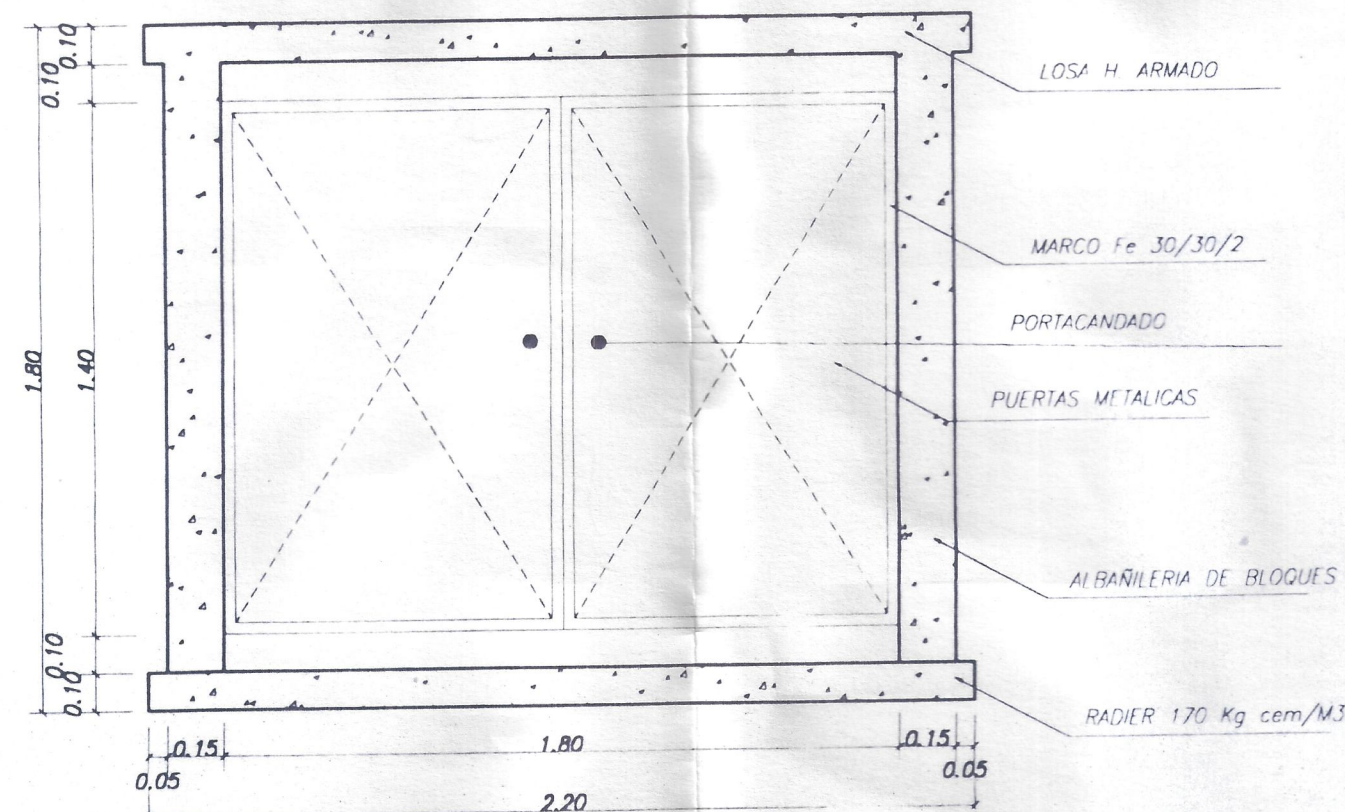

ISOMETRICO
ESCALA S/E

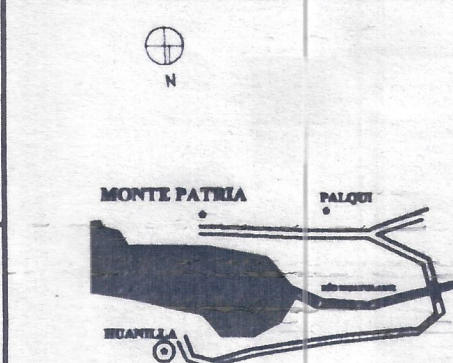VARIOS	POTENCIA INSTALADA		INSTALACION INTERIOR G. L.		UBICACION		REGISTRO SEC	
	ARTEFACTOS N° PIT PIT TOTAL		UBICACION:					
	CALEFONT 2 20 40		CAMINO PUBLICO S/N					
			HUANILLA					
	TOTAL		COMUNA:					
40 Mcal/Hr		MONTE PATRIA						
46.52 Kw		PROVINCIA:						
		LIMARI						
		PROPIETARIO		INSTALADOR				
								
TUBERIA DE Cu TIPO L		J. MUNICIPALIDAD		CECILIA GONZALEZ ARIAS				
REGULADOR TIPO R.I. 11000		DE MONTE PATRIA		INGENIERO CONSTRUCTOR				
		R.U.T.		LIC. : 10.334.015-2 CLASE 3				