



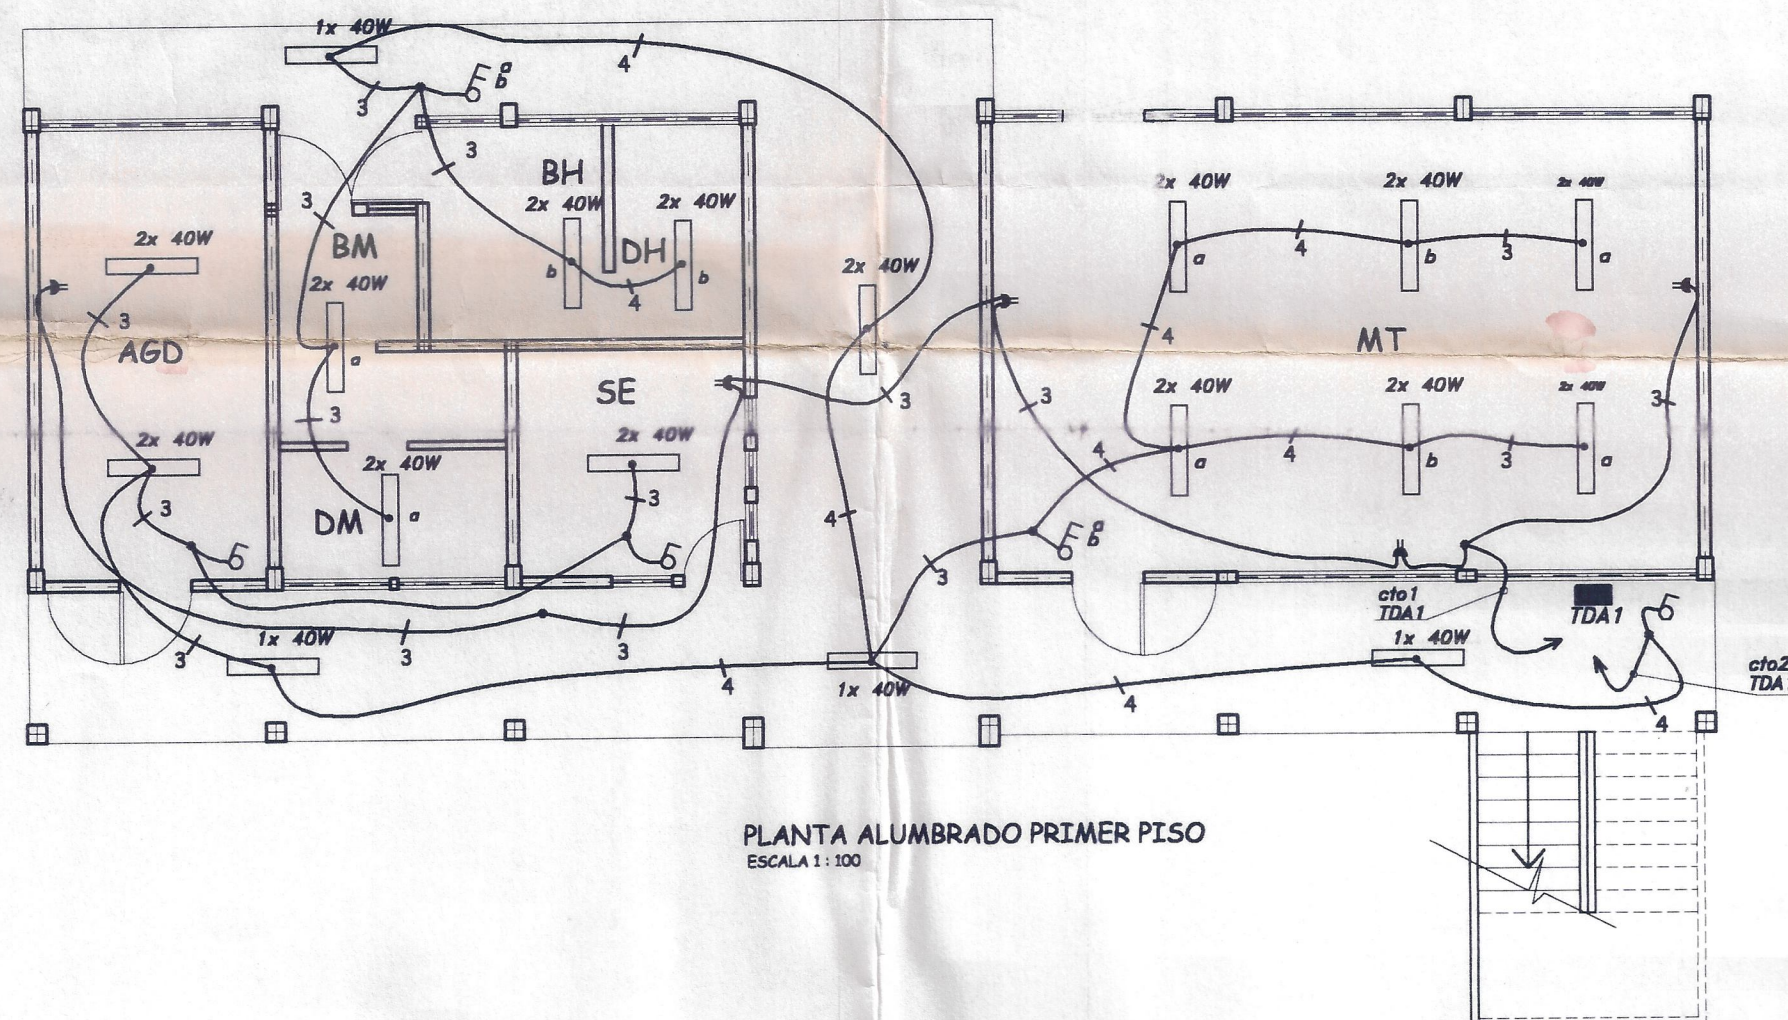


PLANTA ALUMBRADO PRIMER PISO
ESCALA 1:100

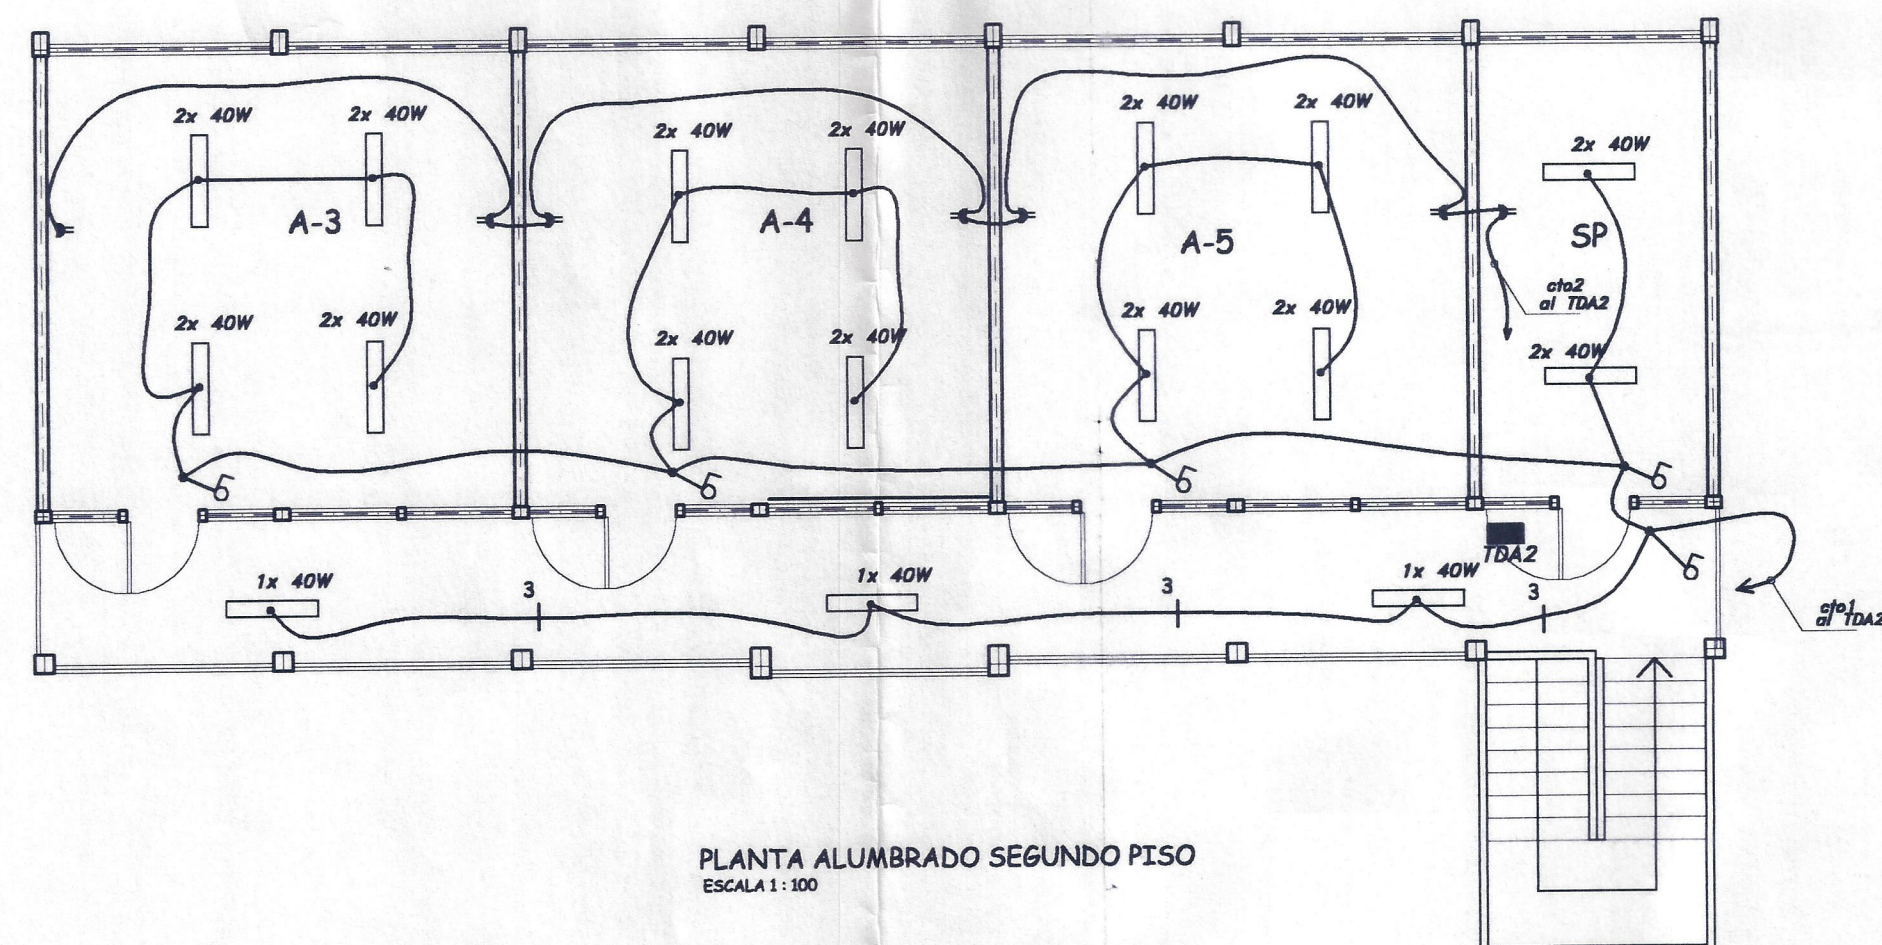


PLANTA ALUMBRADO SEGUNDO PISO
ESCALA 1:100

DIAGRAMA UNILINEAL

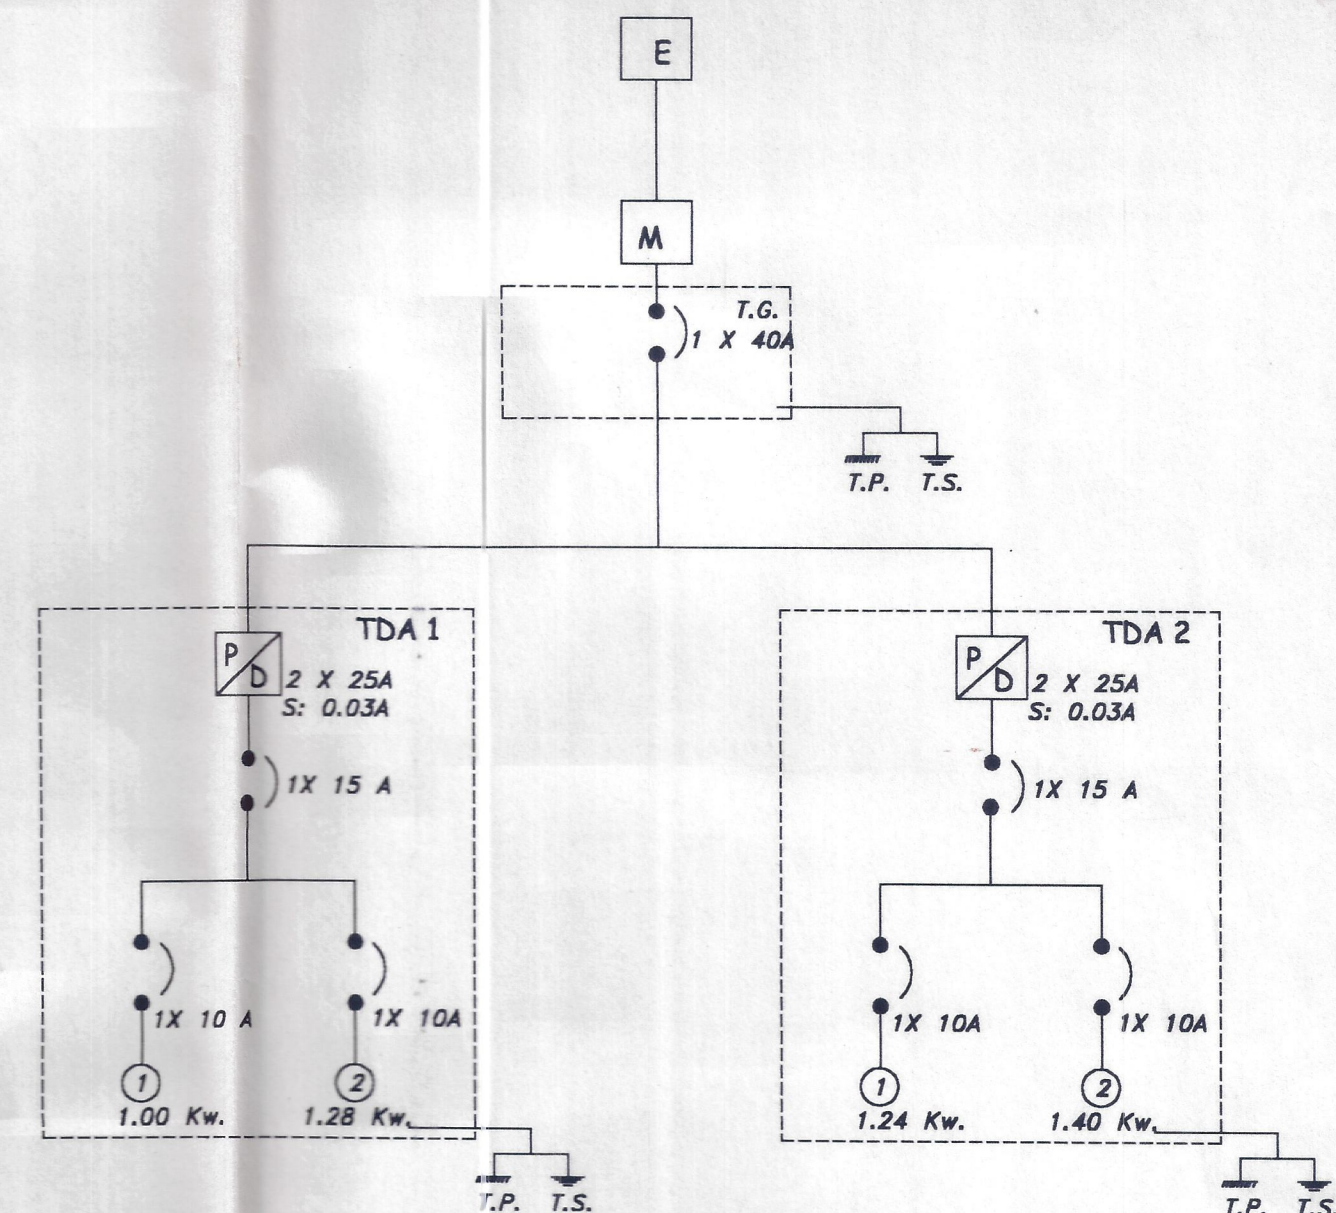

CUADRO DE CARGA DE ALUMBRADO											
T.D.A.	CTO N°	EQ. FLUO 1X40W	EQ. FLUO 2X40W	ENCHUFES	TOTAL CENTROS	POTENCIA W	FASE	PROTECCIONES		CANALIZACION	
								DIF.	DISY.	COND mm2	DUCTO O
1	1			5	5	1000	1	1 X 10 A	2X25 A	2.5	t.p.r.20mm.
	2	4	14		18	1280	1	1 X 10 A	2X25 A	1.5	t.p.r.20mm.
2	1	3	14		17	1240	1	1 X 10 A	2X25 A	1.5	t.p.r.20mm.
	2			7	7	1400	1	1 X 10 A	2X25 A	2.5	t.p.r.20mm.
TOTAL	4	7	28	12	47	4920					

CROQUIS DE UBICACION

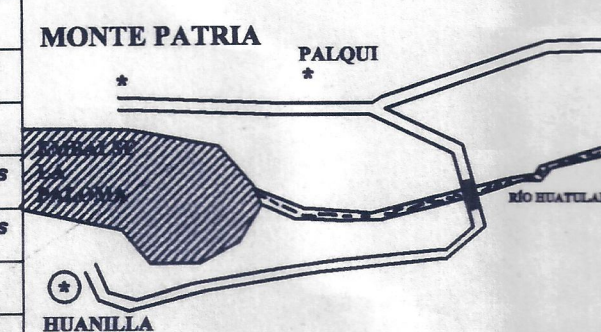

INSCRIPCION SEC

REGISTRO N° :

FECHA :

INSTALACION ELECTRICA INTERIOR AMPLIACION ESCUELA HUANILLA

CALLE : LOCALIDAD DE HUANILLA LAMINA 1 DE 1
ESCALA 1 : 100FECHA

MONTE PATRIA

ACEPTACION
PROPIETARIO

OTROS DATOS

INSTALADOR
PEDRO QUINONES CORTES

I. MUNICIPALIDAD DE MONTE PATRIA
R.U.T. 69.040.800-7

LICENCIA O TITULO 10.853.128-4 CL D
DOMICILIO COMERCIAL RAMAL VICUNA 614
TELEFONO 310990