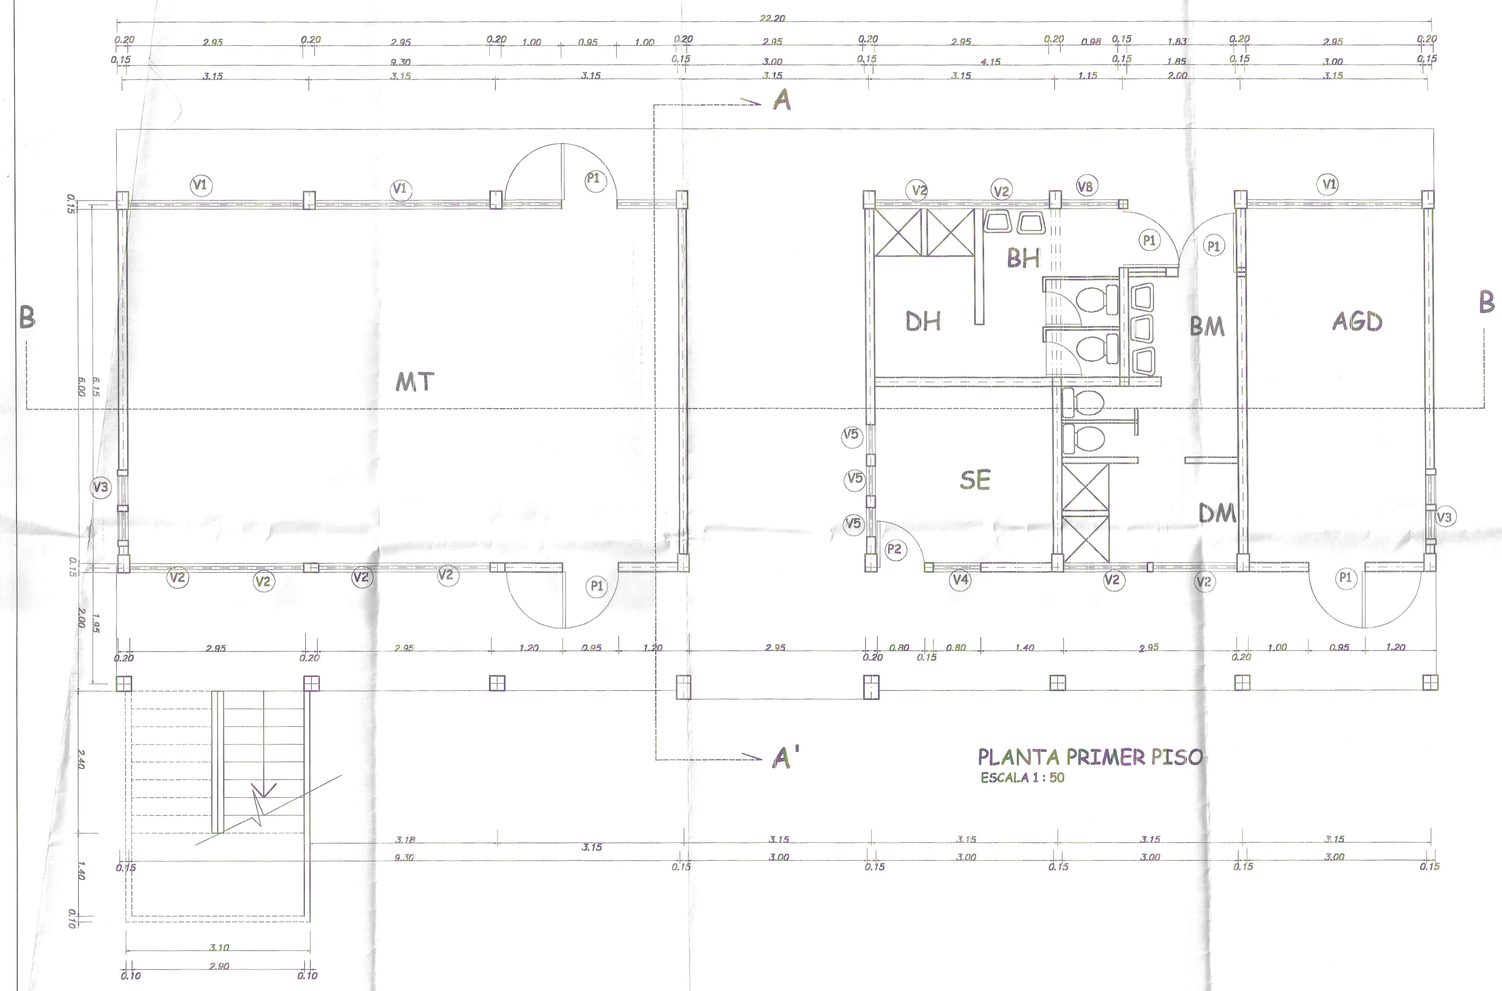

PLANTA PRIMER PISO
ESCALA 1 : 50

ELEVACION PRINCIPAL
ESCALA 1 : 50

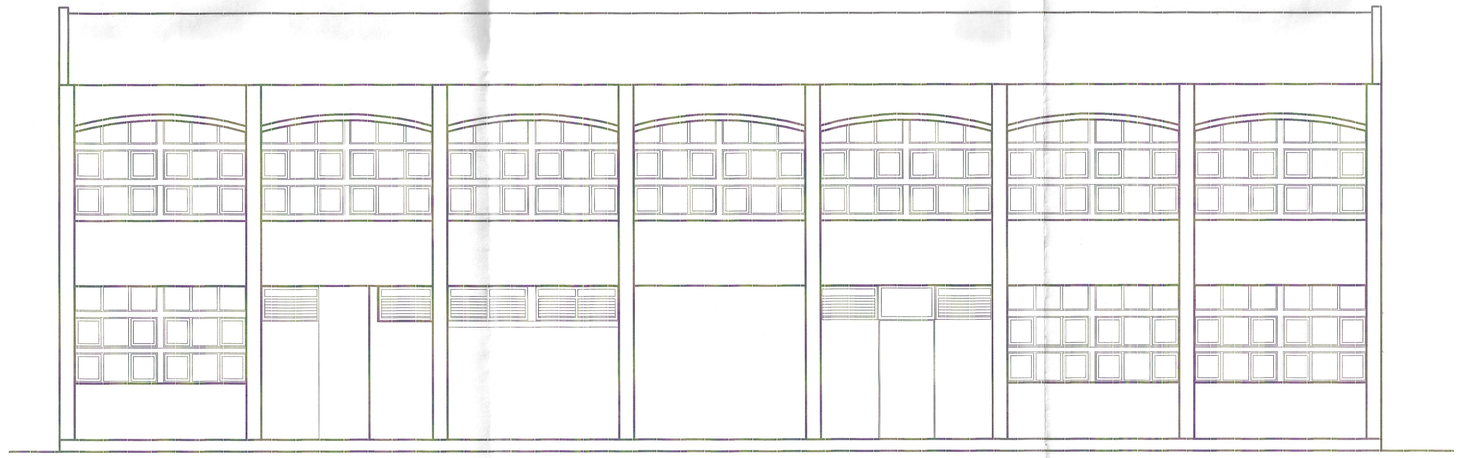

ELEVACION POSTERIOR
ESCALA 1 : 50

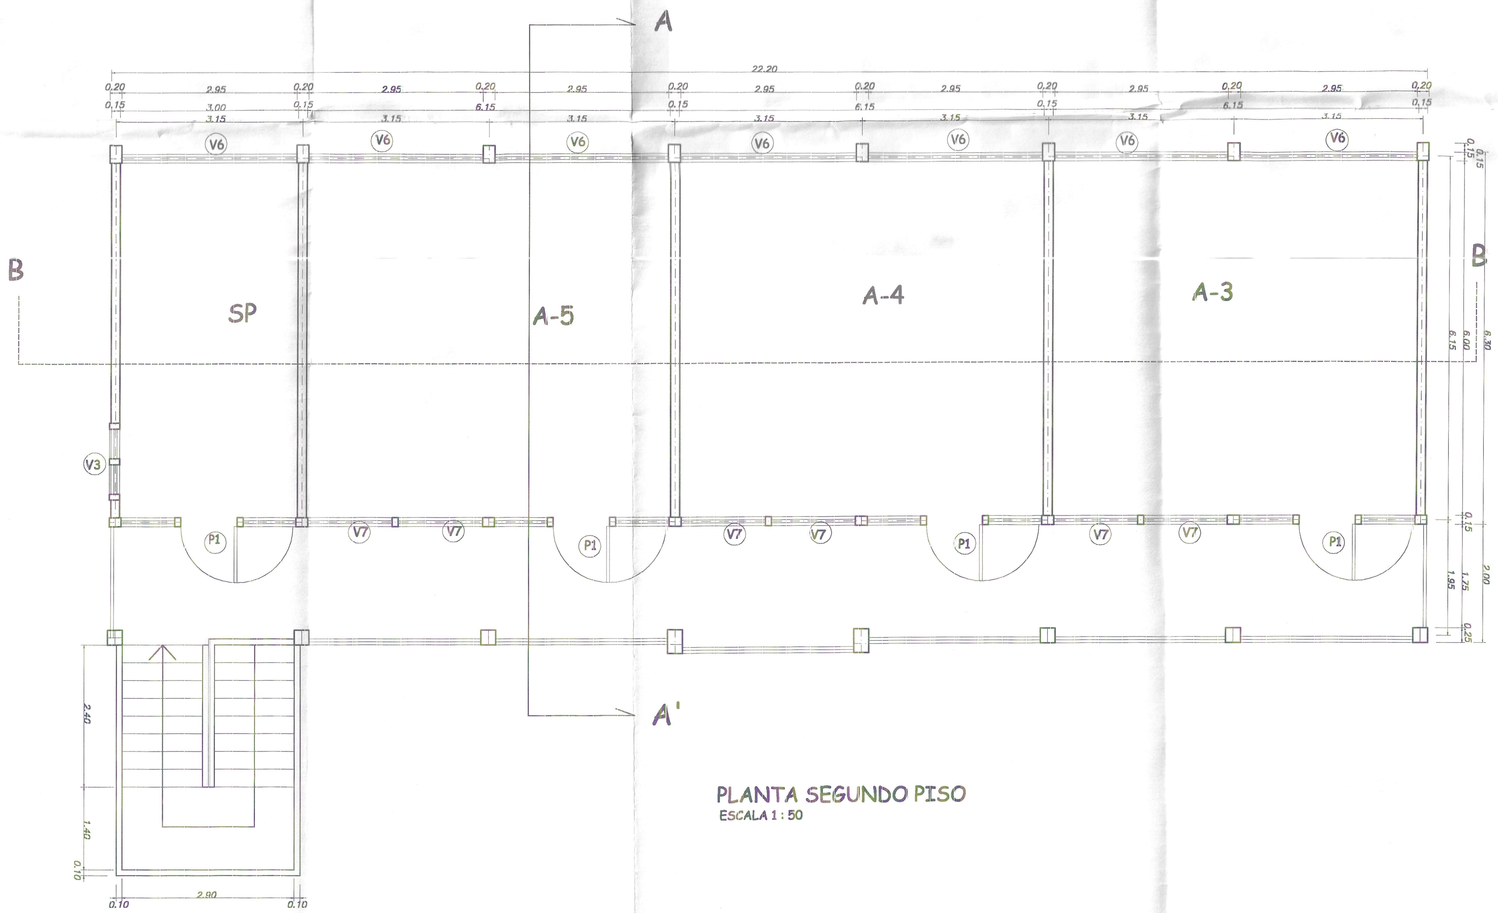

PLANTA SEGUNDO PISO
ESCALA 1 : 50

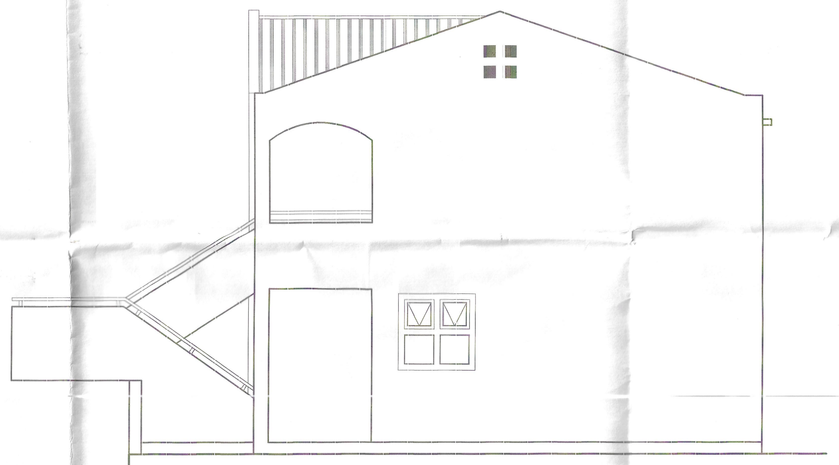

ELEVACION LATERAL SUR
ESCALA 1 : 50

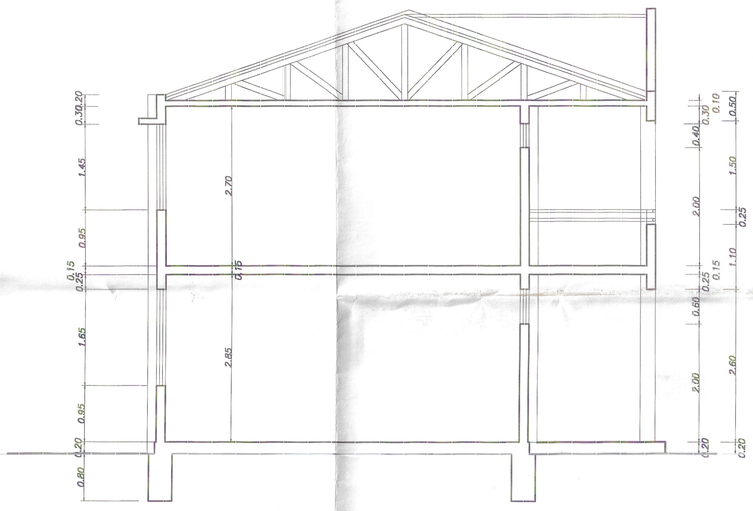

CORTE ESQUEMATICO A-A'
ESCALA 1 : 50

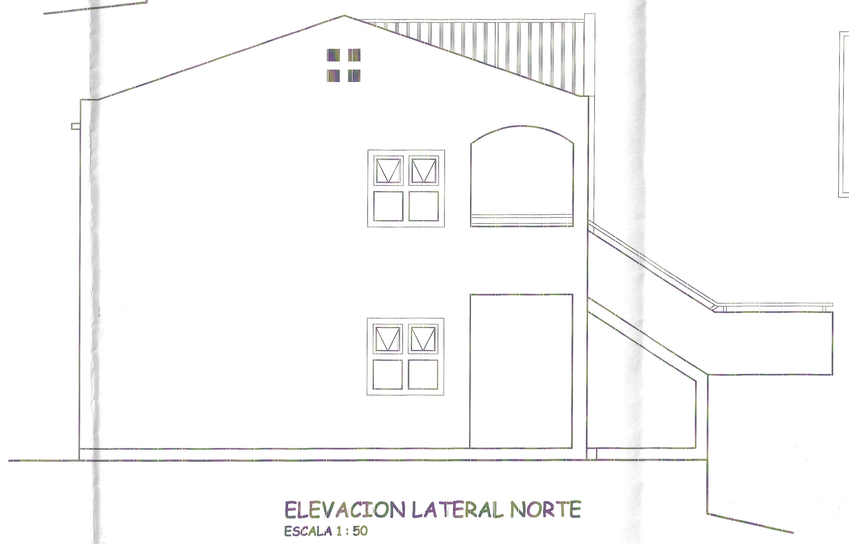

ELEVACION LATERAL NORTE
ESCALA 1 : 50

CUADRO DE SUPERFICIES

PLANTA PRIMER PISO	139.86 m2
PLANTA SEGUNDO PISO	130.57 m2
ESCALERA (12.09/2)	6.045 m2
CIRCULACIONES (88.8/2)	44.40 m2
TOTAL	320.875 m2

- PLANO DE UBICACION -

APROBADO
DIRECTOR DE OBRAS
I. Municipalidad de Monte Patria

JECD CONSULTORES	ESTUDIO, DESARROLLO Y ASESORIAS DE PROYECTOS DE INFRAESTRUCTURA EDUCACIONAL Y CONSTRUCCIONES EN GENERAL	
OBRA	: AMPLIACION ESCUELA HUANILLA	ESCALA : 1 : SE INDICAN
UBICACION	: LOCALIDAD DE HUANILLA - MONTE PATRIA	FECHA : MAYO 2001
CONTENIDO	: MODIFICACION PLANTA DE ARQUITECTURA , ELEVACIONES Y CORTE	DIBUJO : ROBERTO RAMIREZ A.
PROPIETARIO	: I. MUNICIPALIDAD DE MONTE PATRIA	LAMINA : 2 DE 3

PEDRO QUIÑONES CORTES
INGENIERO CONSTRUCTOR

RICARDO VILLALOBOS LOPEZ
ARQUITECTO

CARLOS ALVARES CASTILLO
ALCALDE (S)

I. MUNICIPALIDAD DE MONTE PATRIA