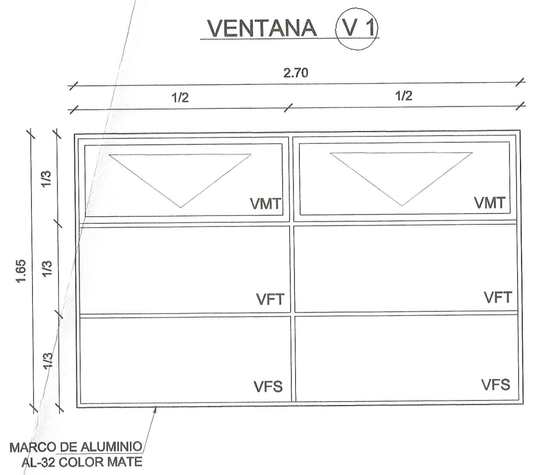

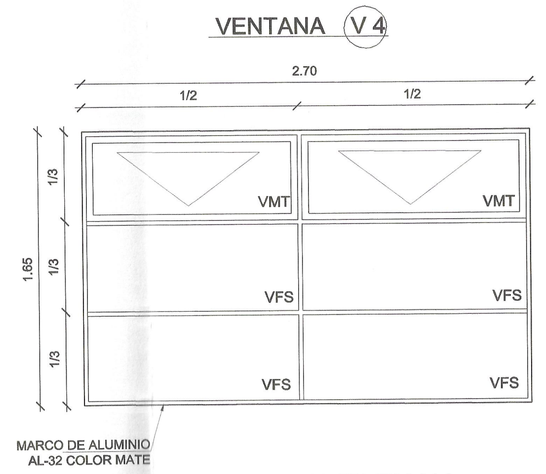

DTALLE PUERTA Y VENTANA

ESCALA 1 : 25

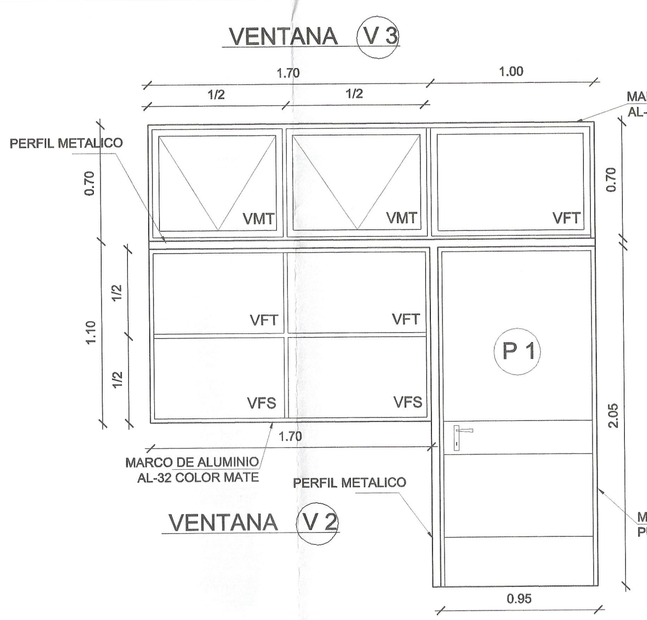

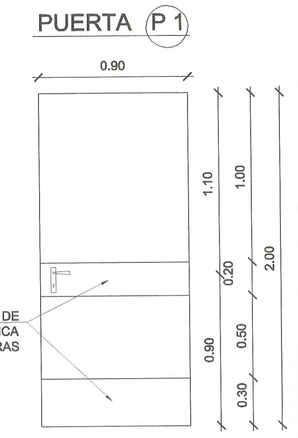

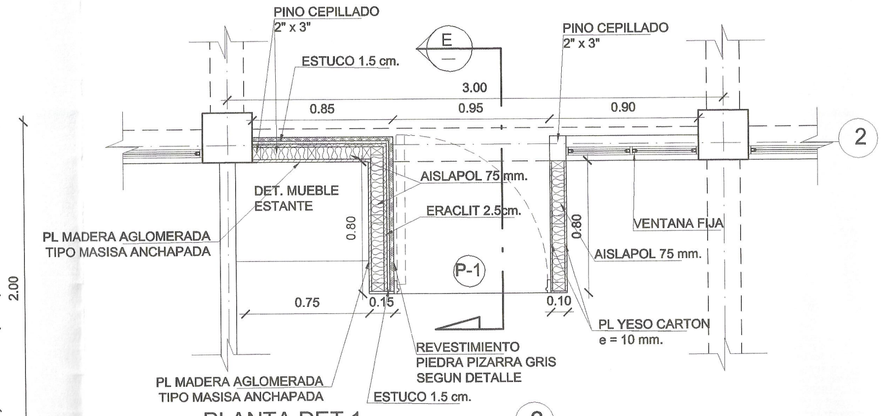

PLANTA DET.1

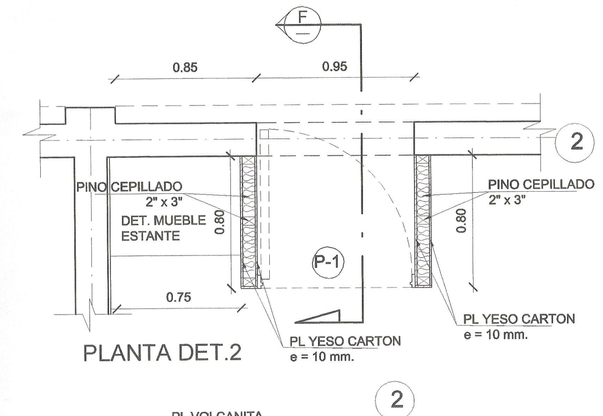

PLANTA DET.2

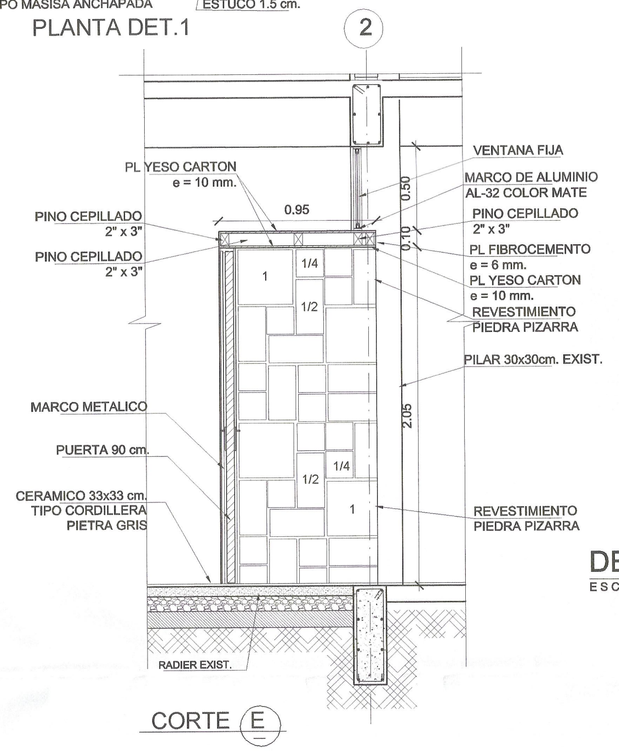

CORTE E

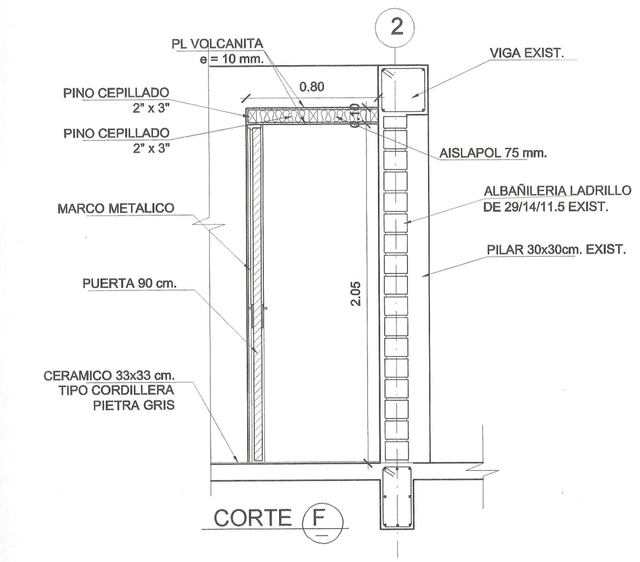

CORTE F

DETALLES DE PUERTAS

ESCALA 1 : 25

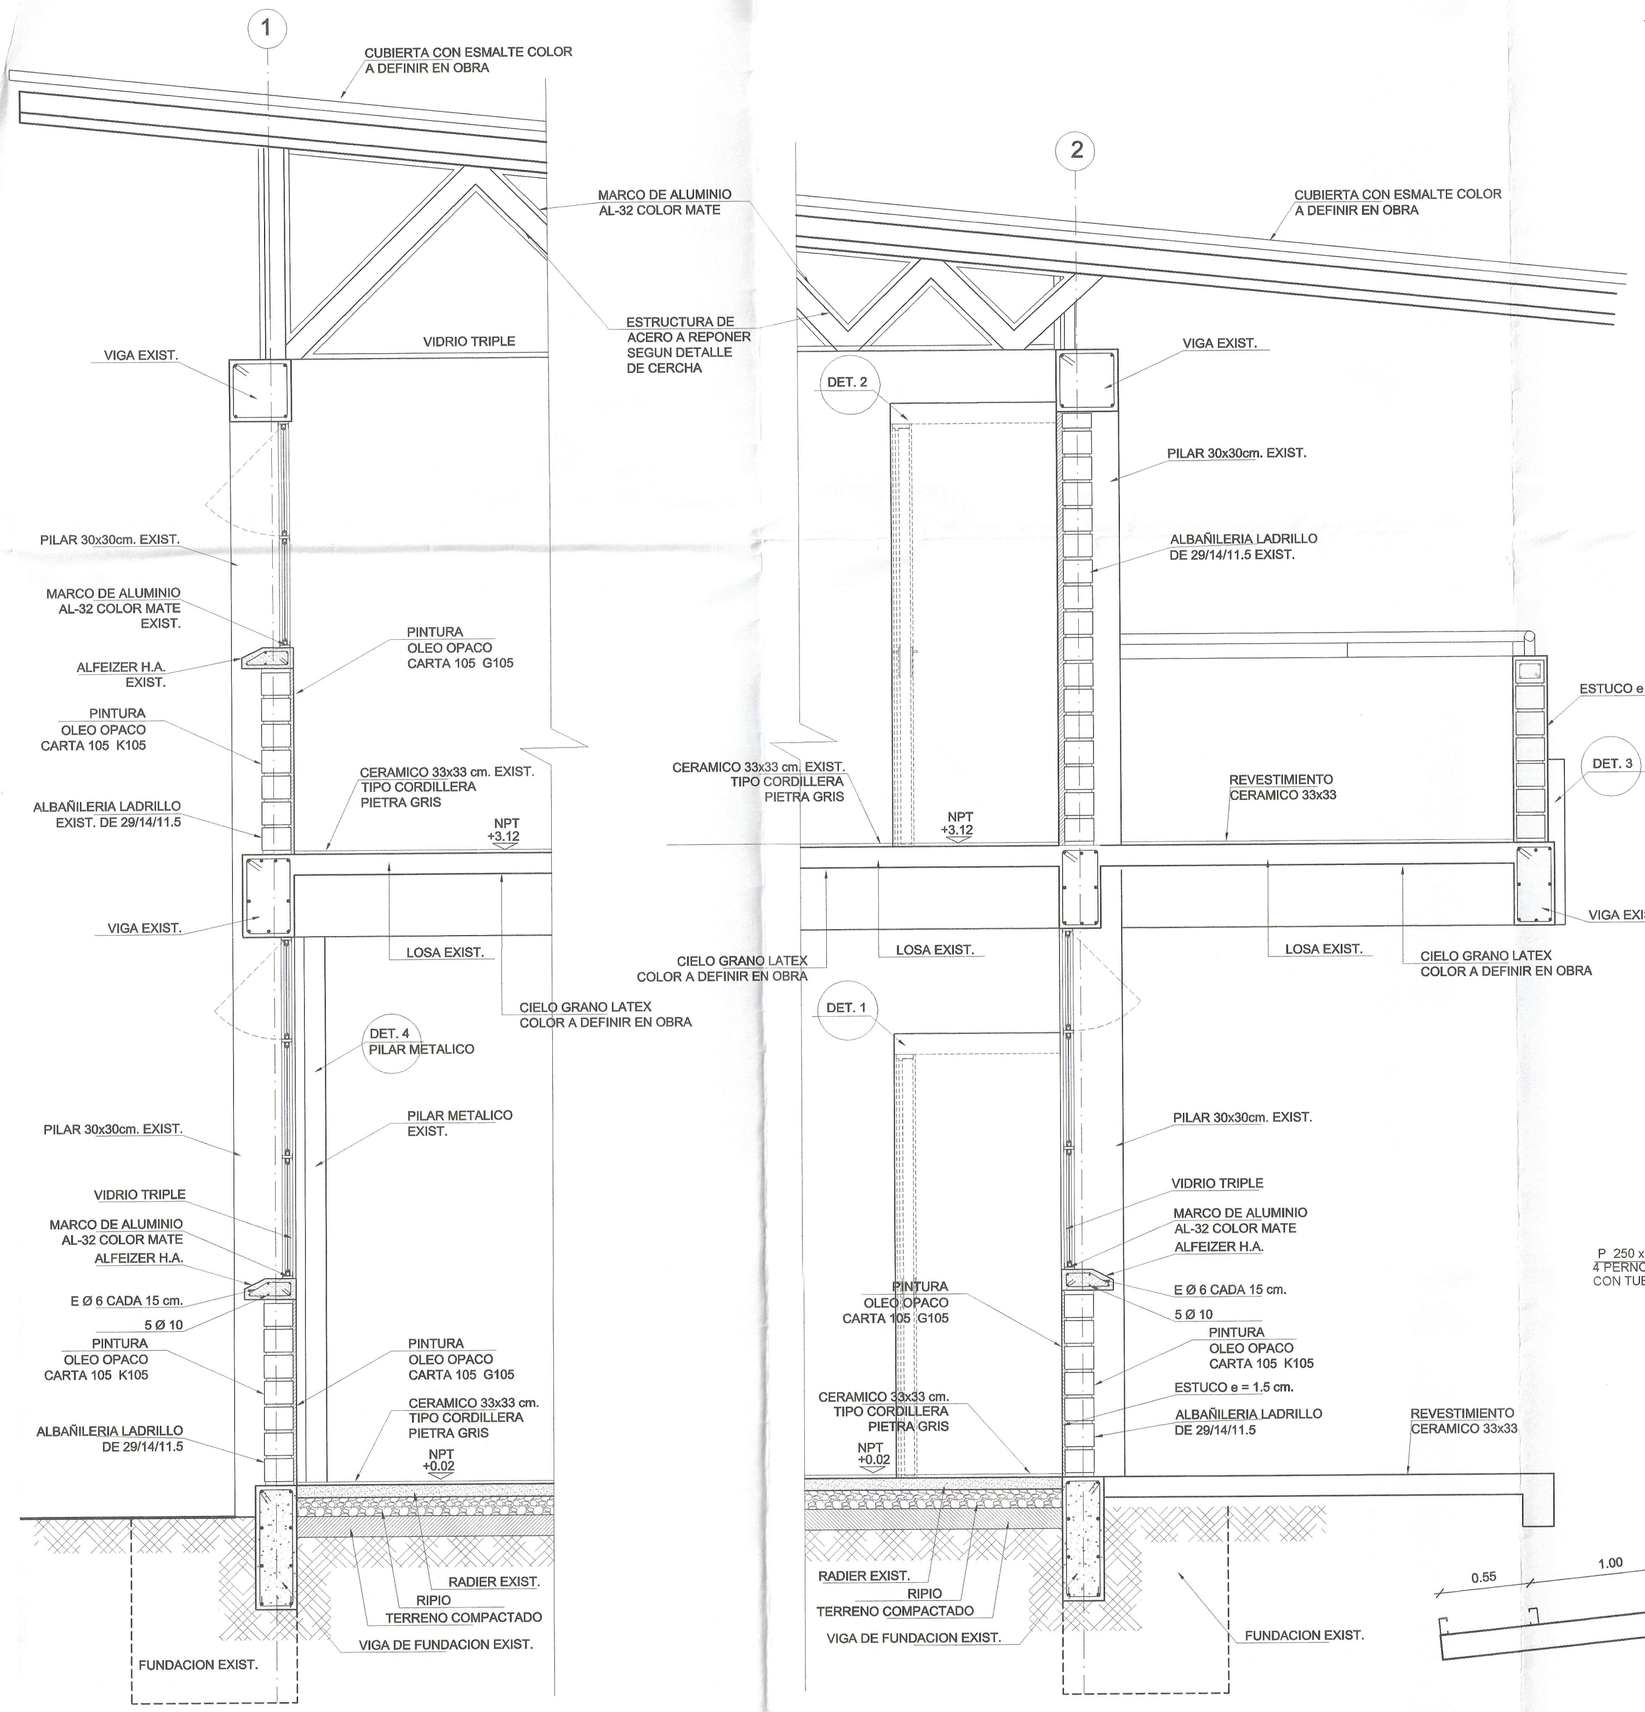

CORTE ESCANTILLON C - C'

ESCALA 1 : 20

CORTE ESCANTILLON D - D'

ESCALA 1 : 20

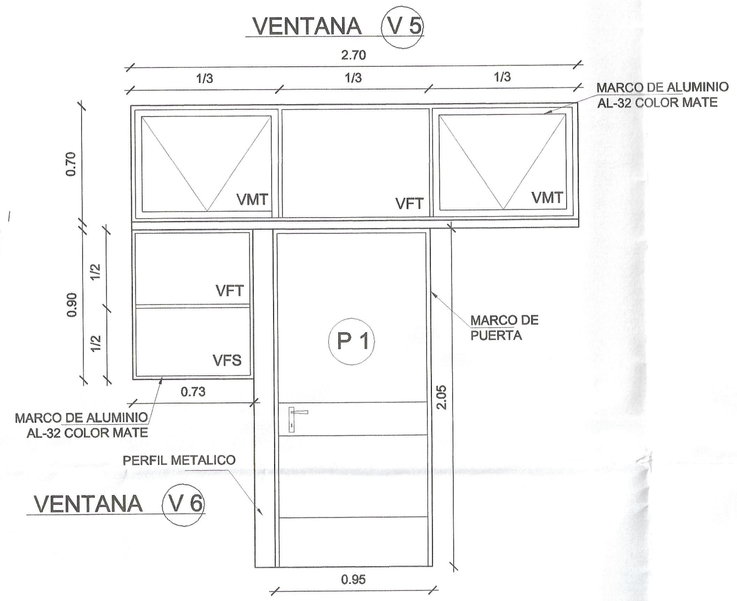

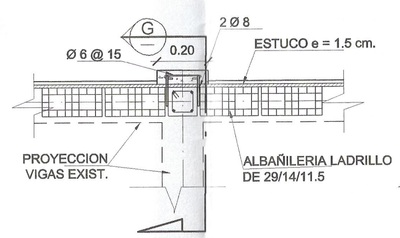

PLANTA

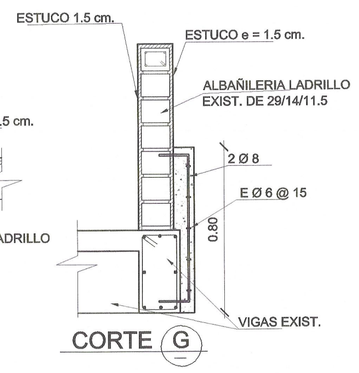

CORTE G

DETALLE - 3 TIP.

ESCALA 1 : 20

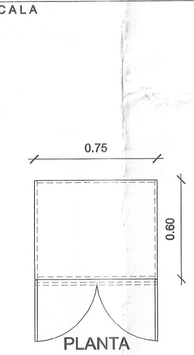

PLANTA

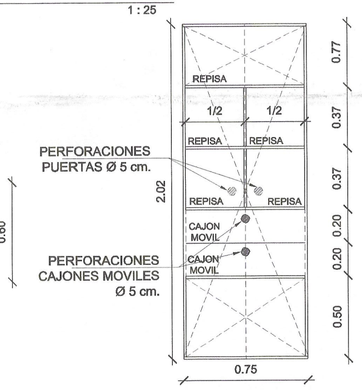

ELEVACION INT.

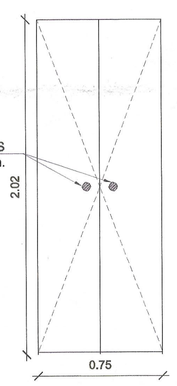

ELEVACION PUERTAS

DETALLE MUEBLE ESTANTE

ESCALA 1 : 25

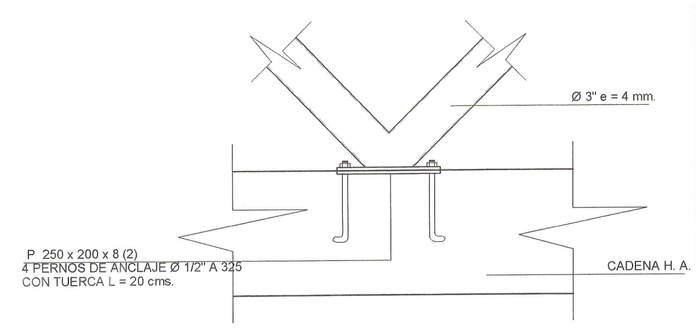

DETALLE DE APOYO C - 2

ESCALA 1 : 10

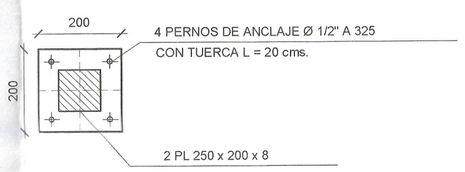

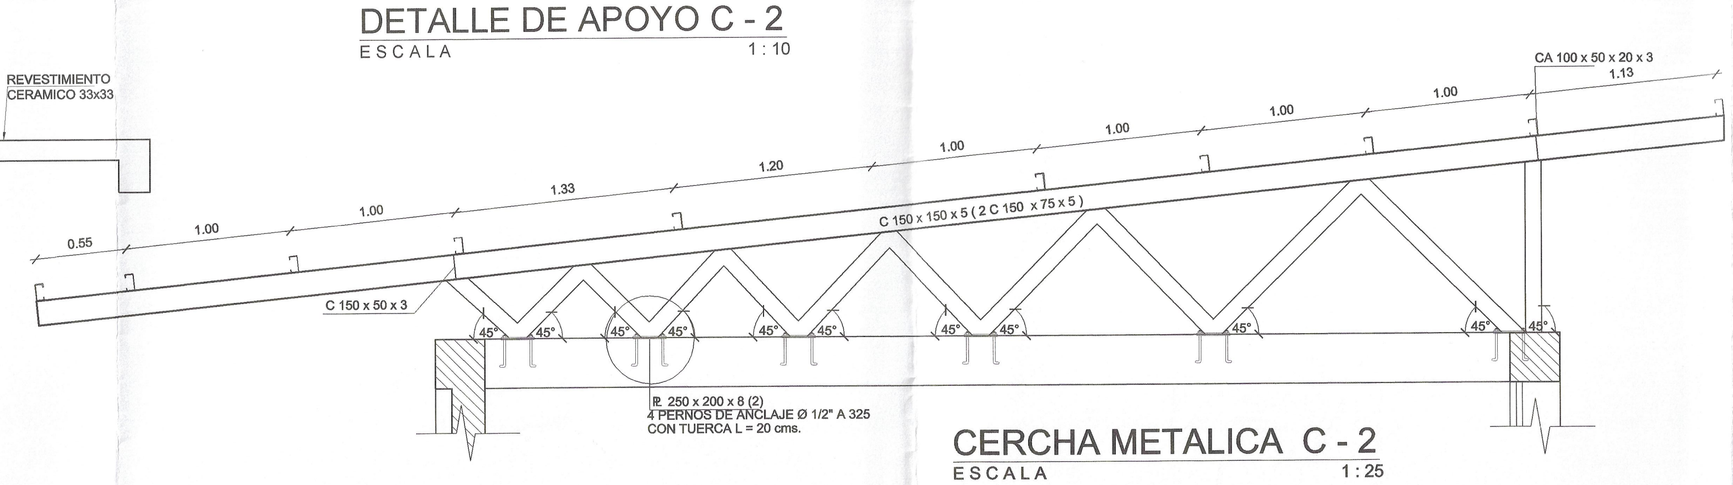

CERCHA METALICA C - 2

ESCALA 1 : 25

APROBADO

05 JUN. 2009

FECHA

VALERIA BONILLA SMITH
INGENIERO CONSTRUCTOR
ESPECIALISTA INVESTIGADOR

ESTUDIO, DESARROLLO Y ASESORIAS DE PROYECTOS DE INFRAESTRUCTURA EDUCACIONAL Y CONSTRUCCIONES EN GENERAL

OBRA: MEJORAMIENTO Y REMODELACION ESCUELA DE HUATULAME

NOMBRE DEL LOCAL: ESCUELA DE HUATULAME

CONTENIDO: CORTES ESCANTILLON, PUERTAS, VENTANS Y DETALLES

NORTE

DATOS DEL LOCAL

TIPO DE LOCAL: LOCAL EXISTENTE — R.B.D.: 11107-4

DIRECCIÓN: CALLE BERNARDO O'HIGGINS S/N, HUATULAME

PROVINCIA: LIMARI — REGIÓN: CUARTA

COMUNA: MONTE PATRIA

LAMINA: B-3

ESCALA: LAS INDICADAS

PEDRO QUIÑONES CORTES — JECD CONSULTORES

RICARDO VILLALOBOS LOPEZ — ARQUITECTO

JOSE L. OLIVARES CASTRO — (ICALPRO)

DIBUJO: GREMEN CARMONA

FECHA: MARZO 2007