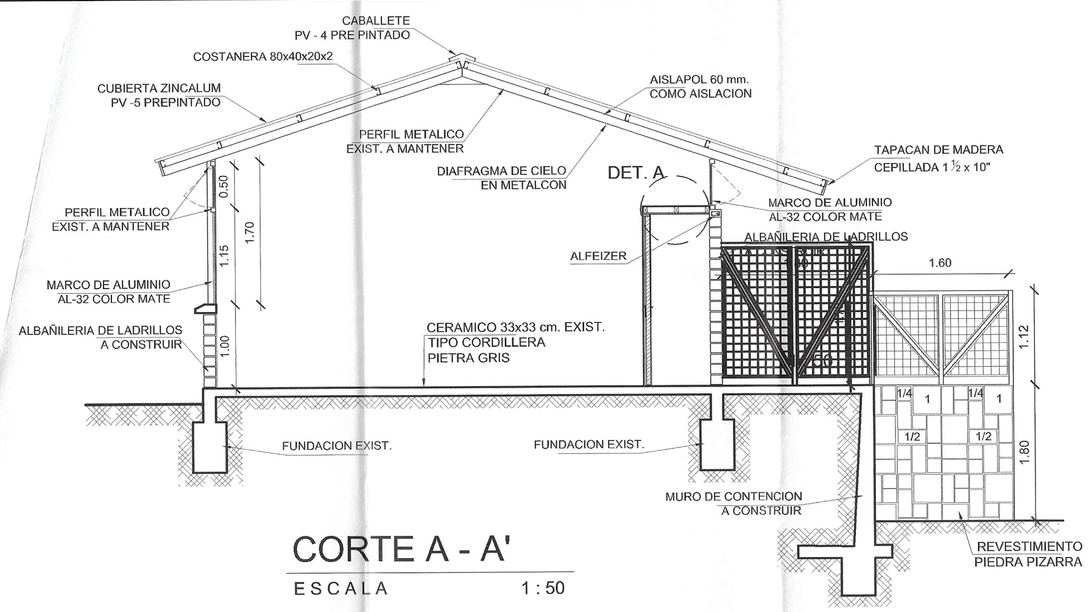

CORTE A - A'

ESCALA 1 : 50

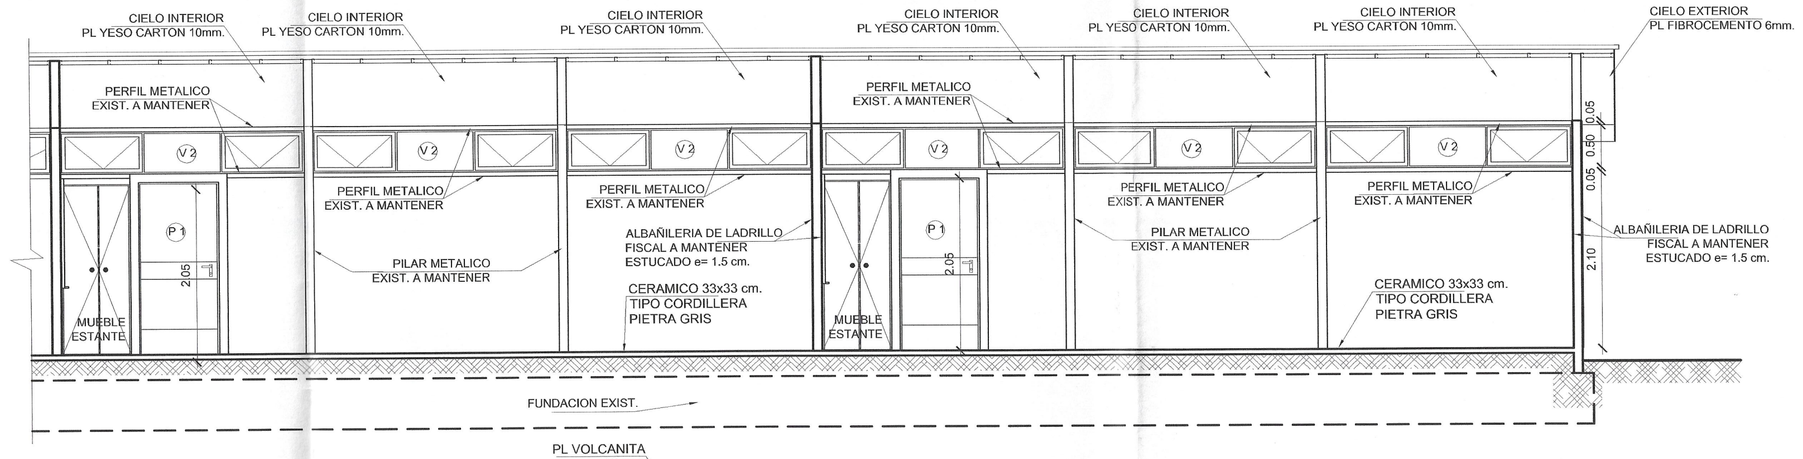

CORTE B - B'

ESCALA 1 : 50

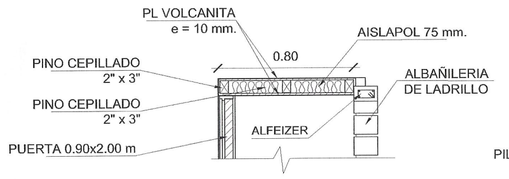

DETALLE - A

ESCALA 1 : 25

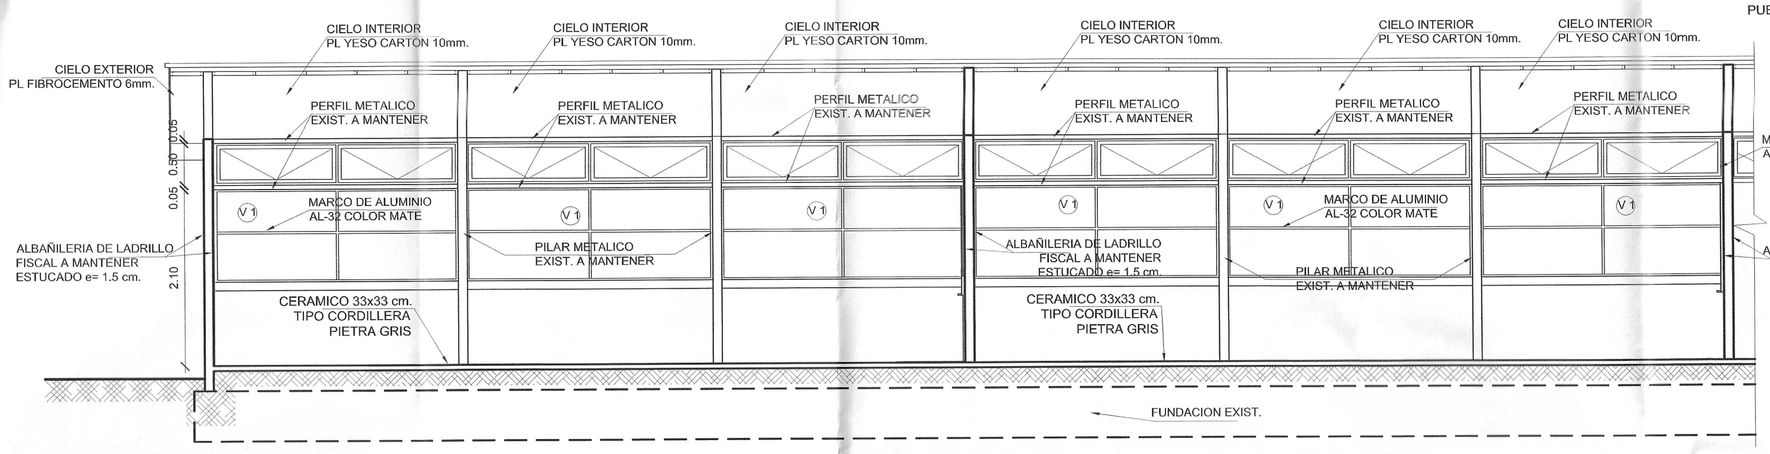

CORTE C - C'

ESCALA 1 : 50

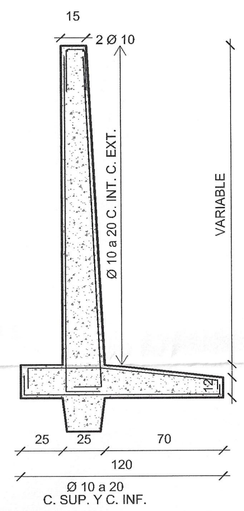

DET. MURO DE CONTECION H. A.

ESCALA 1 : 25

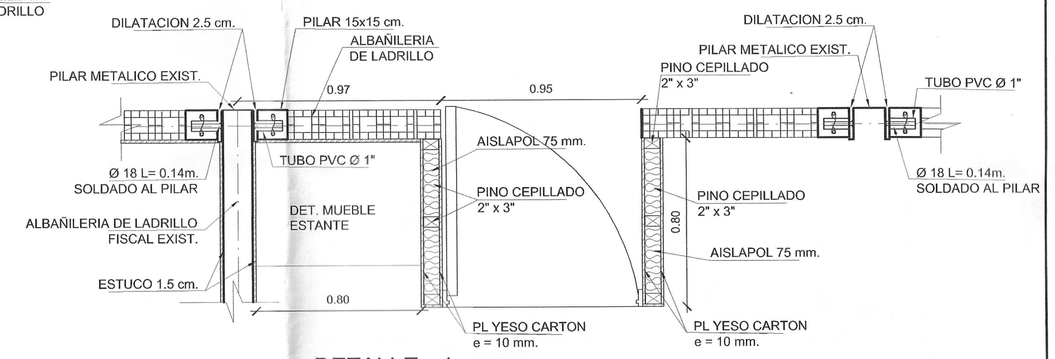

DETALLE - 1

ESCALA 1 : 20

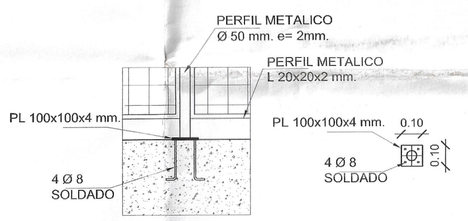

DETALLE - C

ESCALA 1 : 20

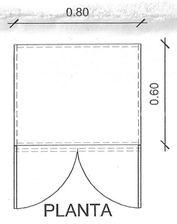

PLANTA

VENTANA V 2

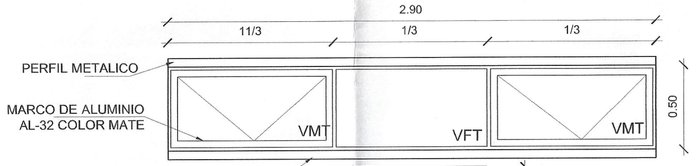

VENTANA V 1

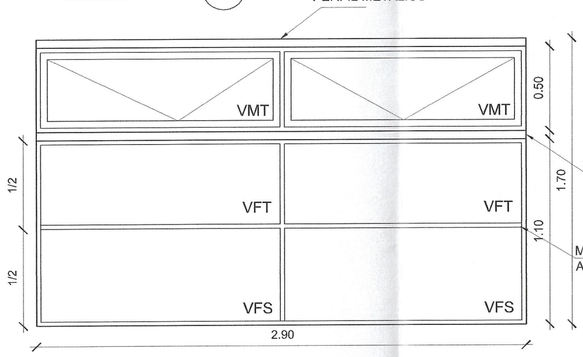

PUERTA P 1

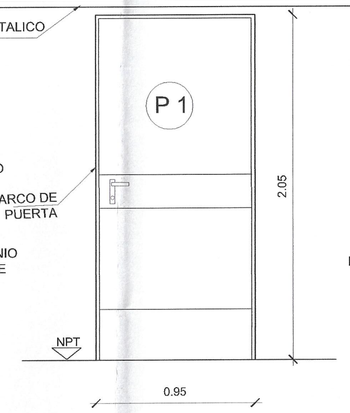

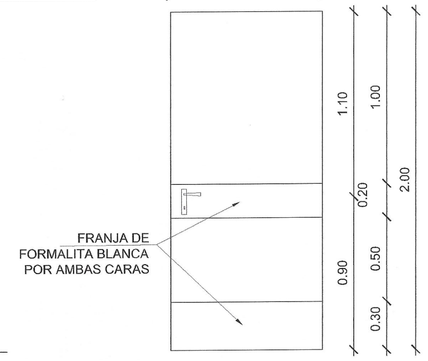

DETALLE PUERTA Y VENTANA

ESCALA 1 : 25

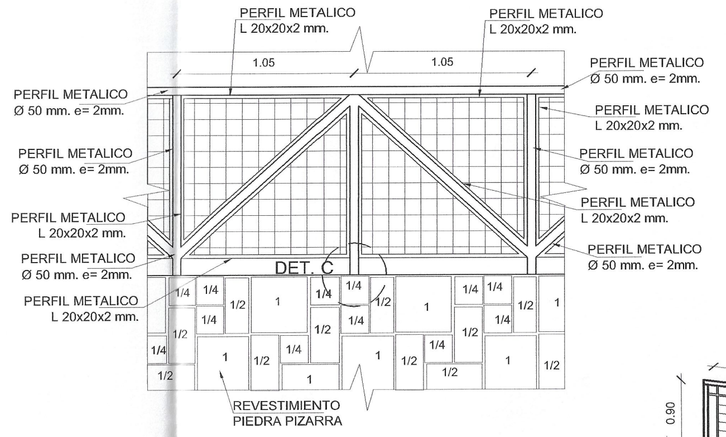

DETALLE - B

ESCALA 1 : 25

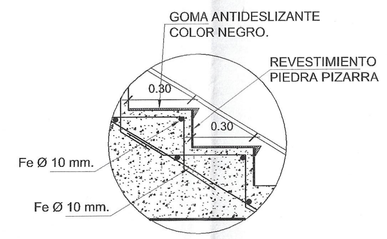

DETALLE - D

ESCALA 1 : 20

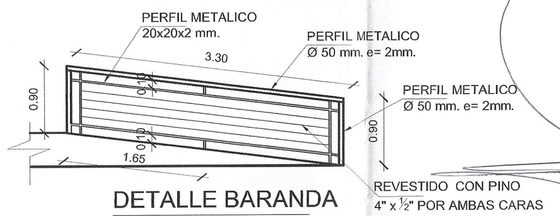

DETALLE BARANDA

ESCALA 1 : 50

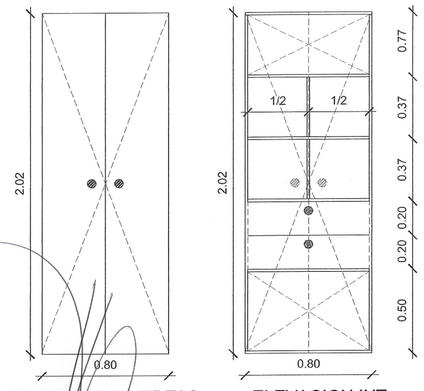

ELEVACION PUERTAS

ELEVACION INT.

DETALLE MUEBLE ESTANTE

ESCALA 1 : 25

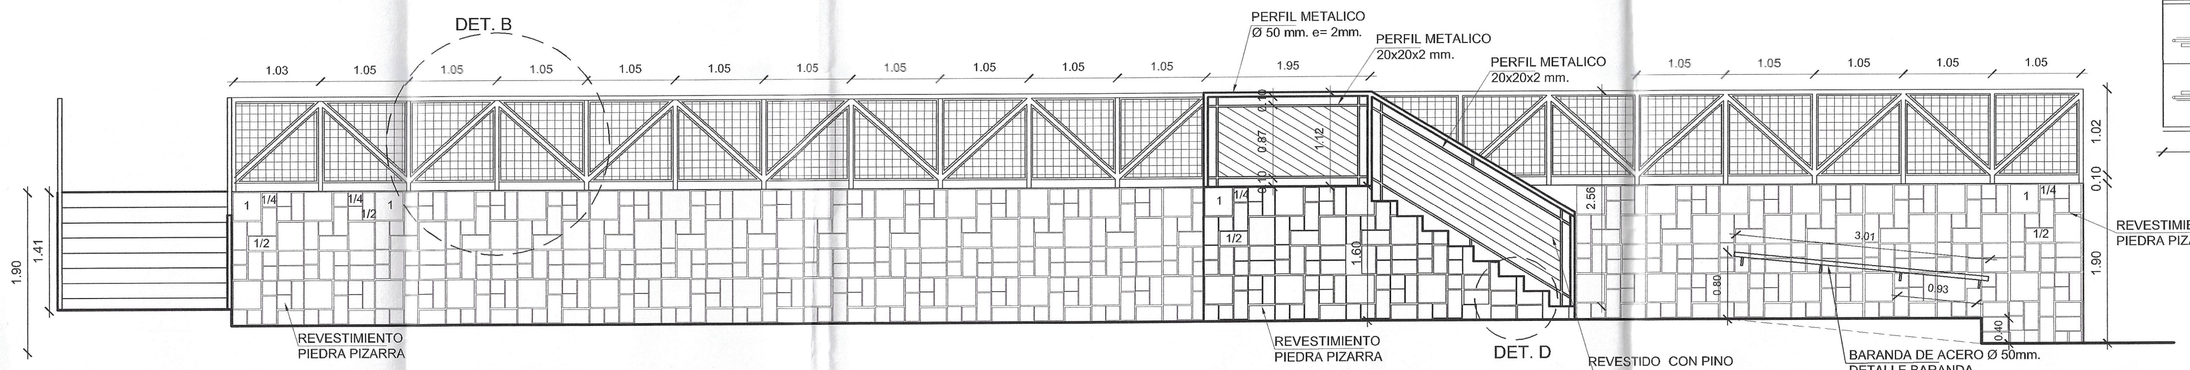

ELEVACION PONIENTE ACCESO AULAS

ESCALA 1 : 50

VALERIA BORILLA SMITH
INGENIERO CONSTRUCTOR
EXPERTO INDEPENDIENTE SC CATEGORIA

ESTUDIO, DESARROLLO Y ASESORIAS DE PROYECTOS
DE INFRAESTRUCTURA EDUCACIONAL
Y CONSTRUCCIONES EN GENERAL

OBRA: MEJORAMIENTO Y REMODELACION ESCUELA DE HUATULAME

NOMBRE DEL LOCAL: ESCUELA DE HUATULAME

CONTENIDO: CORTES BLOQUE C Y ACCESO AULAS

NORTE

DATOS DEL LOCAL

TIPO DE LOCAL: LOCAL EXISTENTE — R.B.D.: 11107-4

DIRECCIÓN: CALLE BERNARDO O'HIGGINS S/N, HUATULAME

PROVINCIA : LIMARI — REGIÓN: CUARTA

COMUNA: MONTE PATRIA

LAMINA : C-2

PEDRO QUIÑONES CORTES JECD CONSULTORES	RICARDO VILLALOBOS LOPEZ ARQUITECTO	JOSE L. ALVAREZ CASTILLO ALCALDE(S)

DIBUJO: GREMEN CARMONA

ESCALA: LAS INDICADAS

FECHA : MARZO 2007