




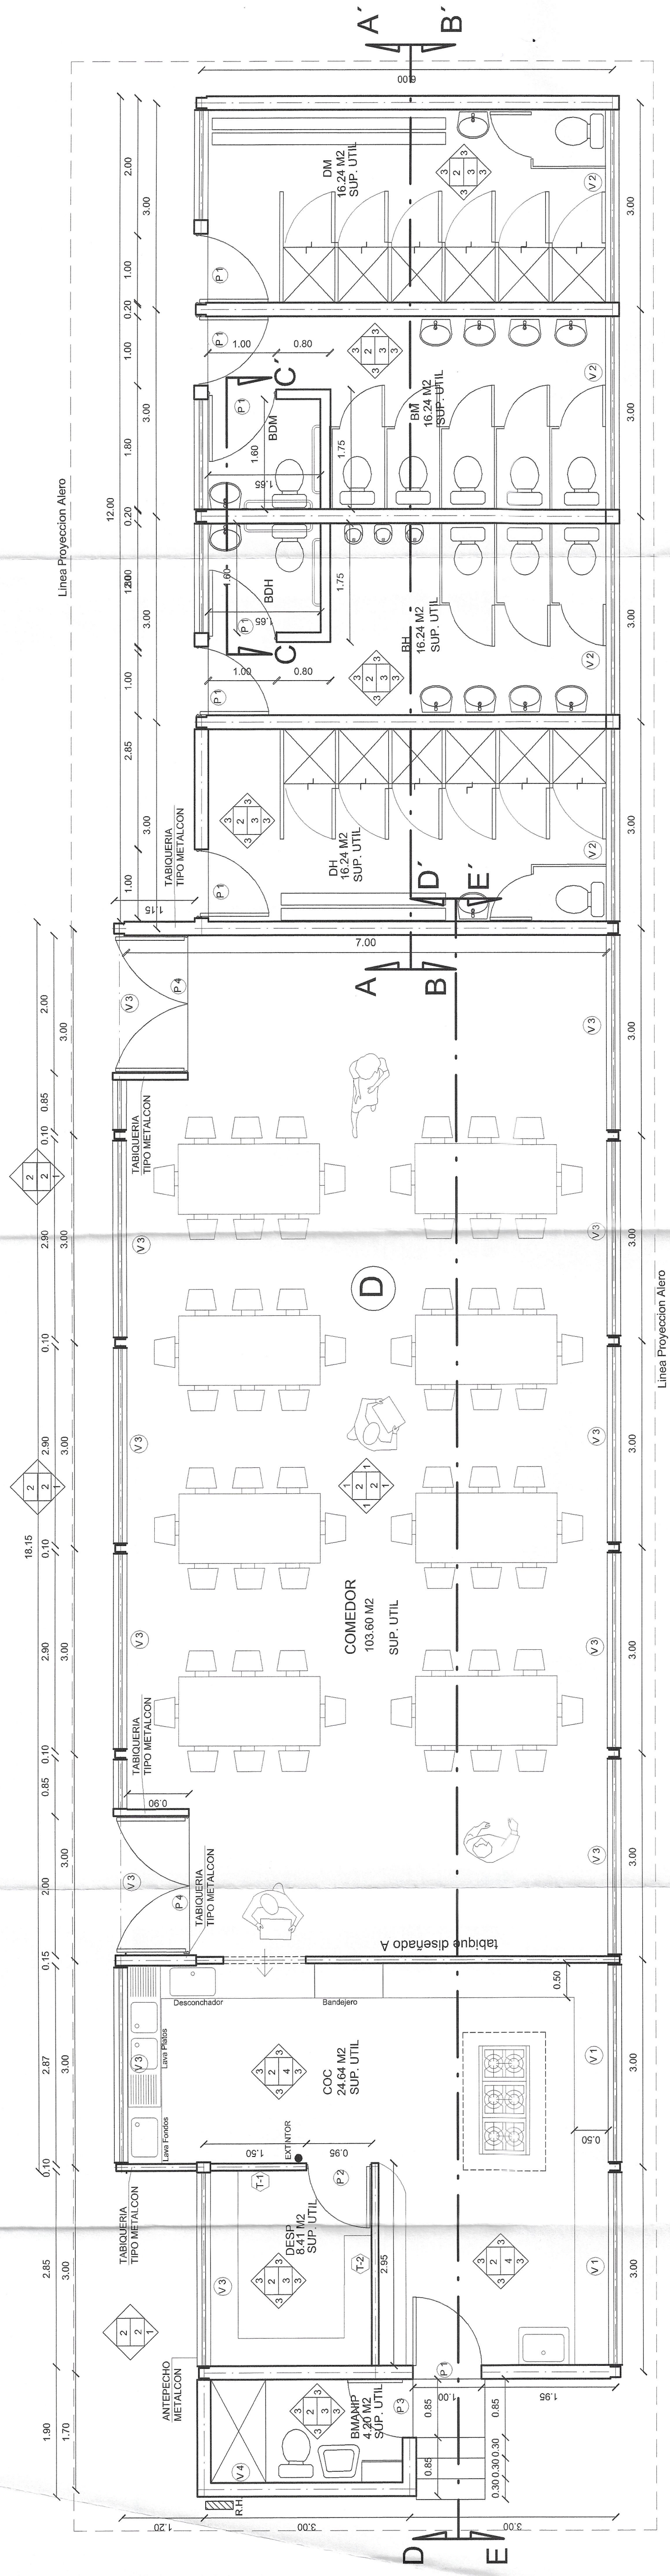

PLANTA COCINA, COMEDOR Y BAÑOS

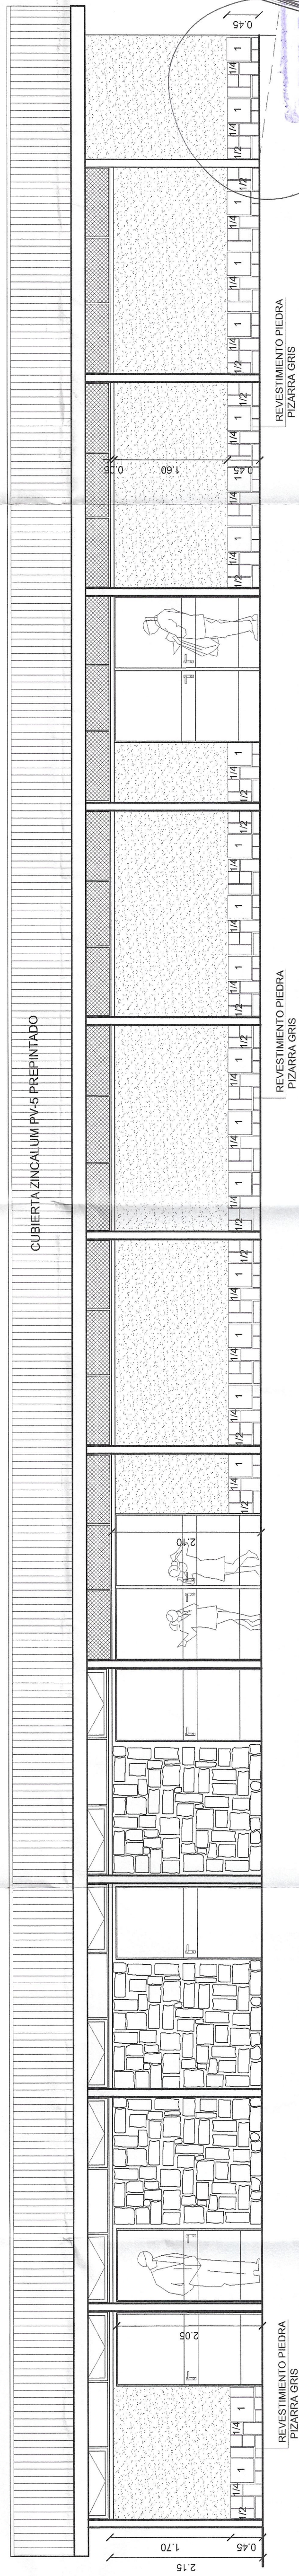


ELEVACION NORTE

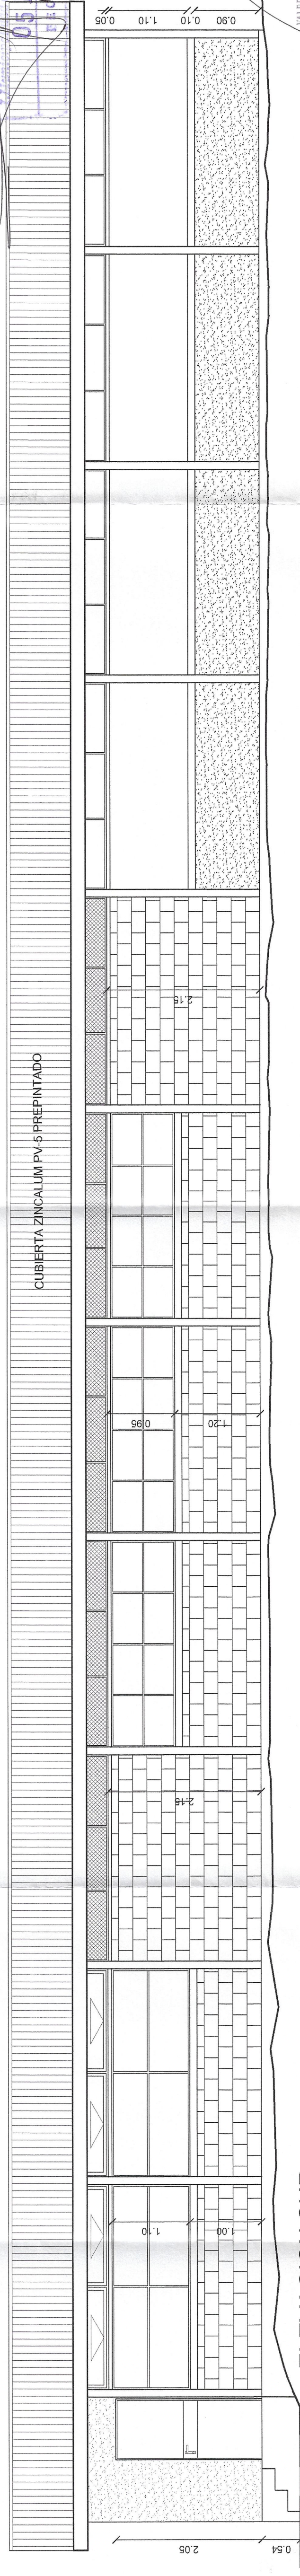


ELEVACION SUR

ESCALA

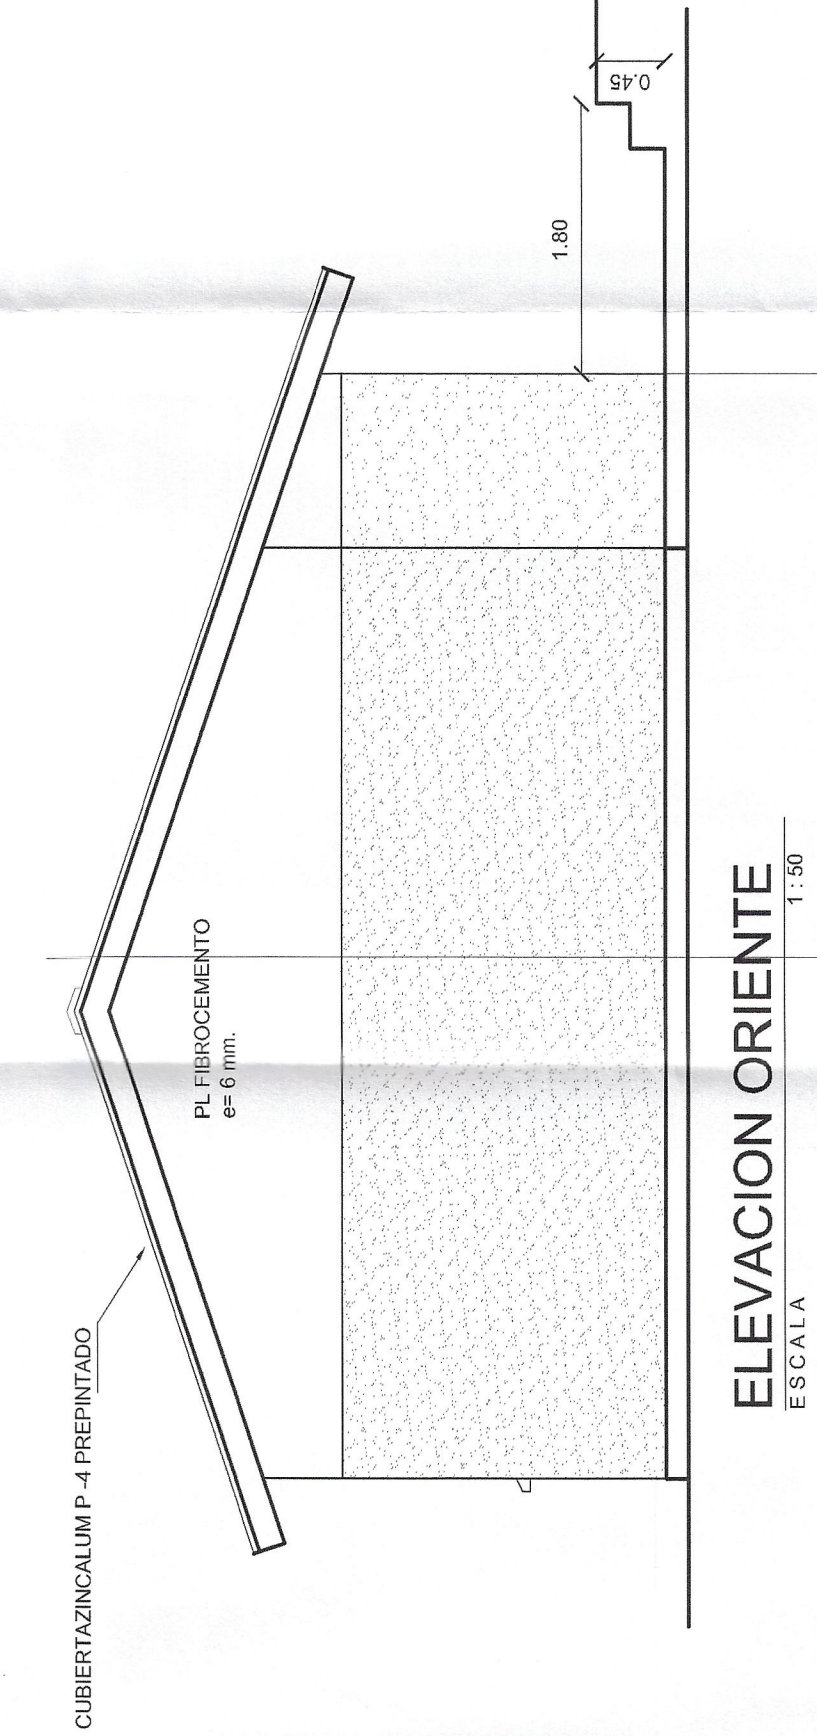

ELEVACION ORIENTE

ESCALA 1:50

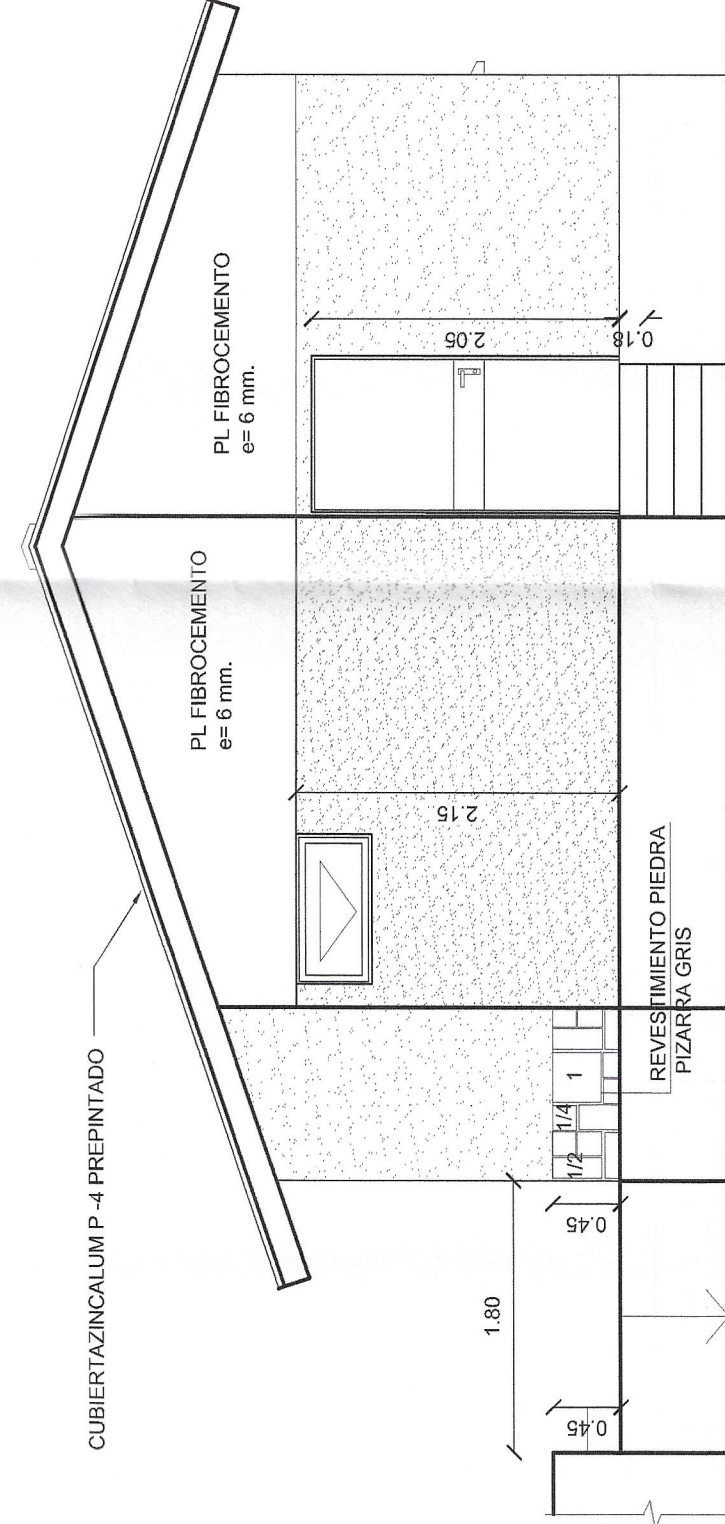

ELEVACION PONIENTE

ESCALA

