
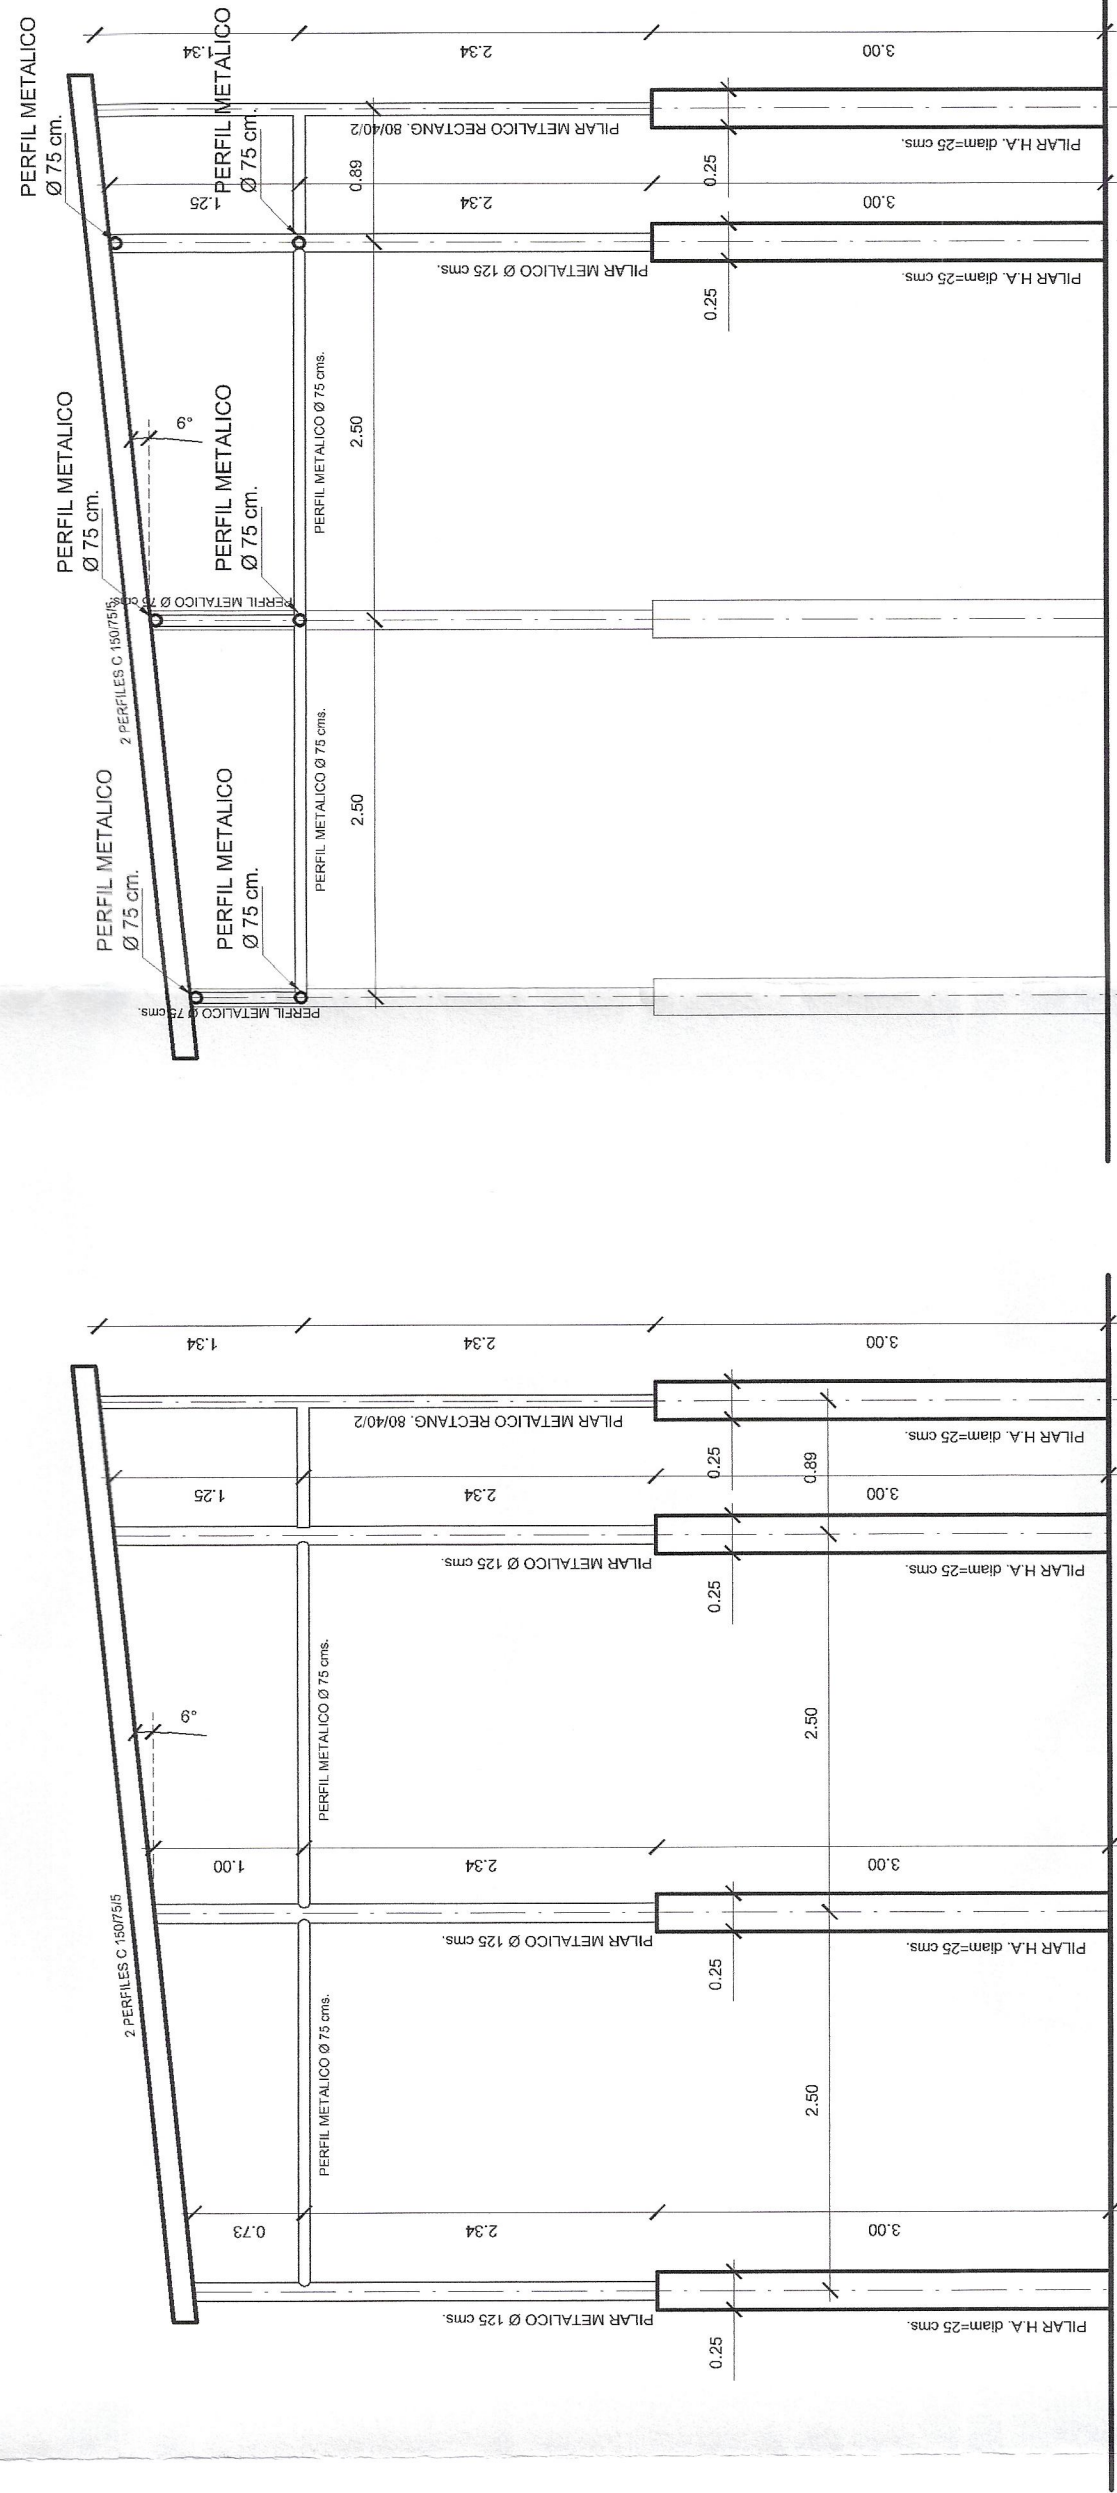


ELEVACION PONIENTE
ESCALA 1:50






ELEVACION NORTE
ESCALA 1:50

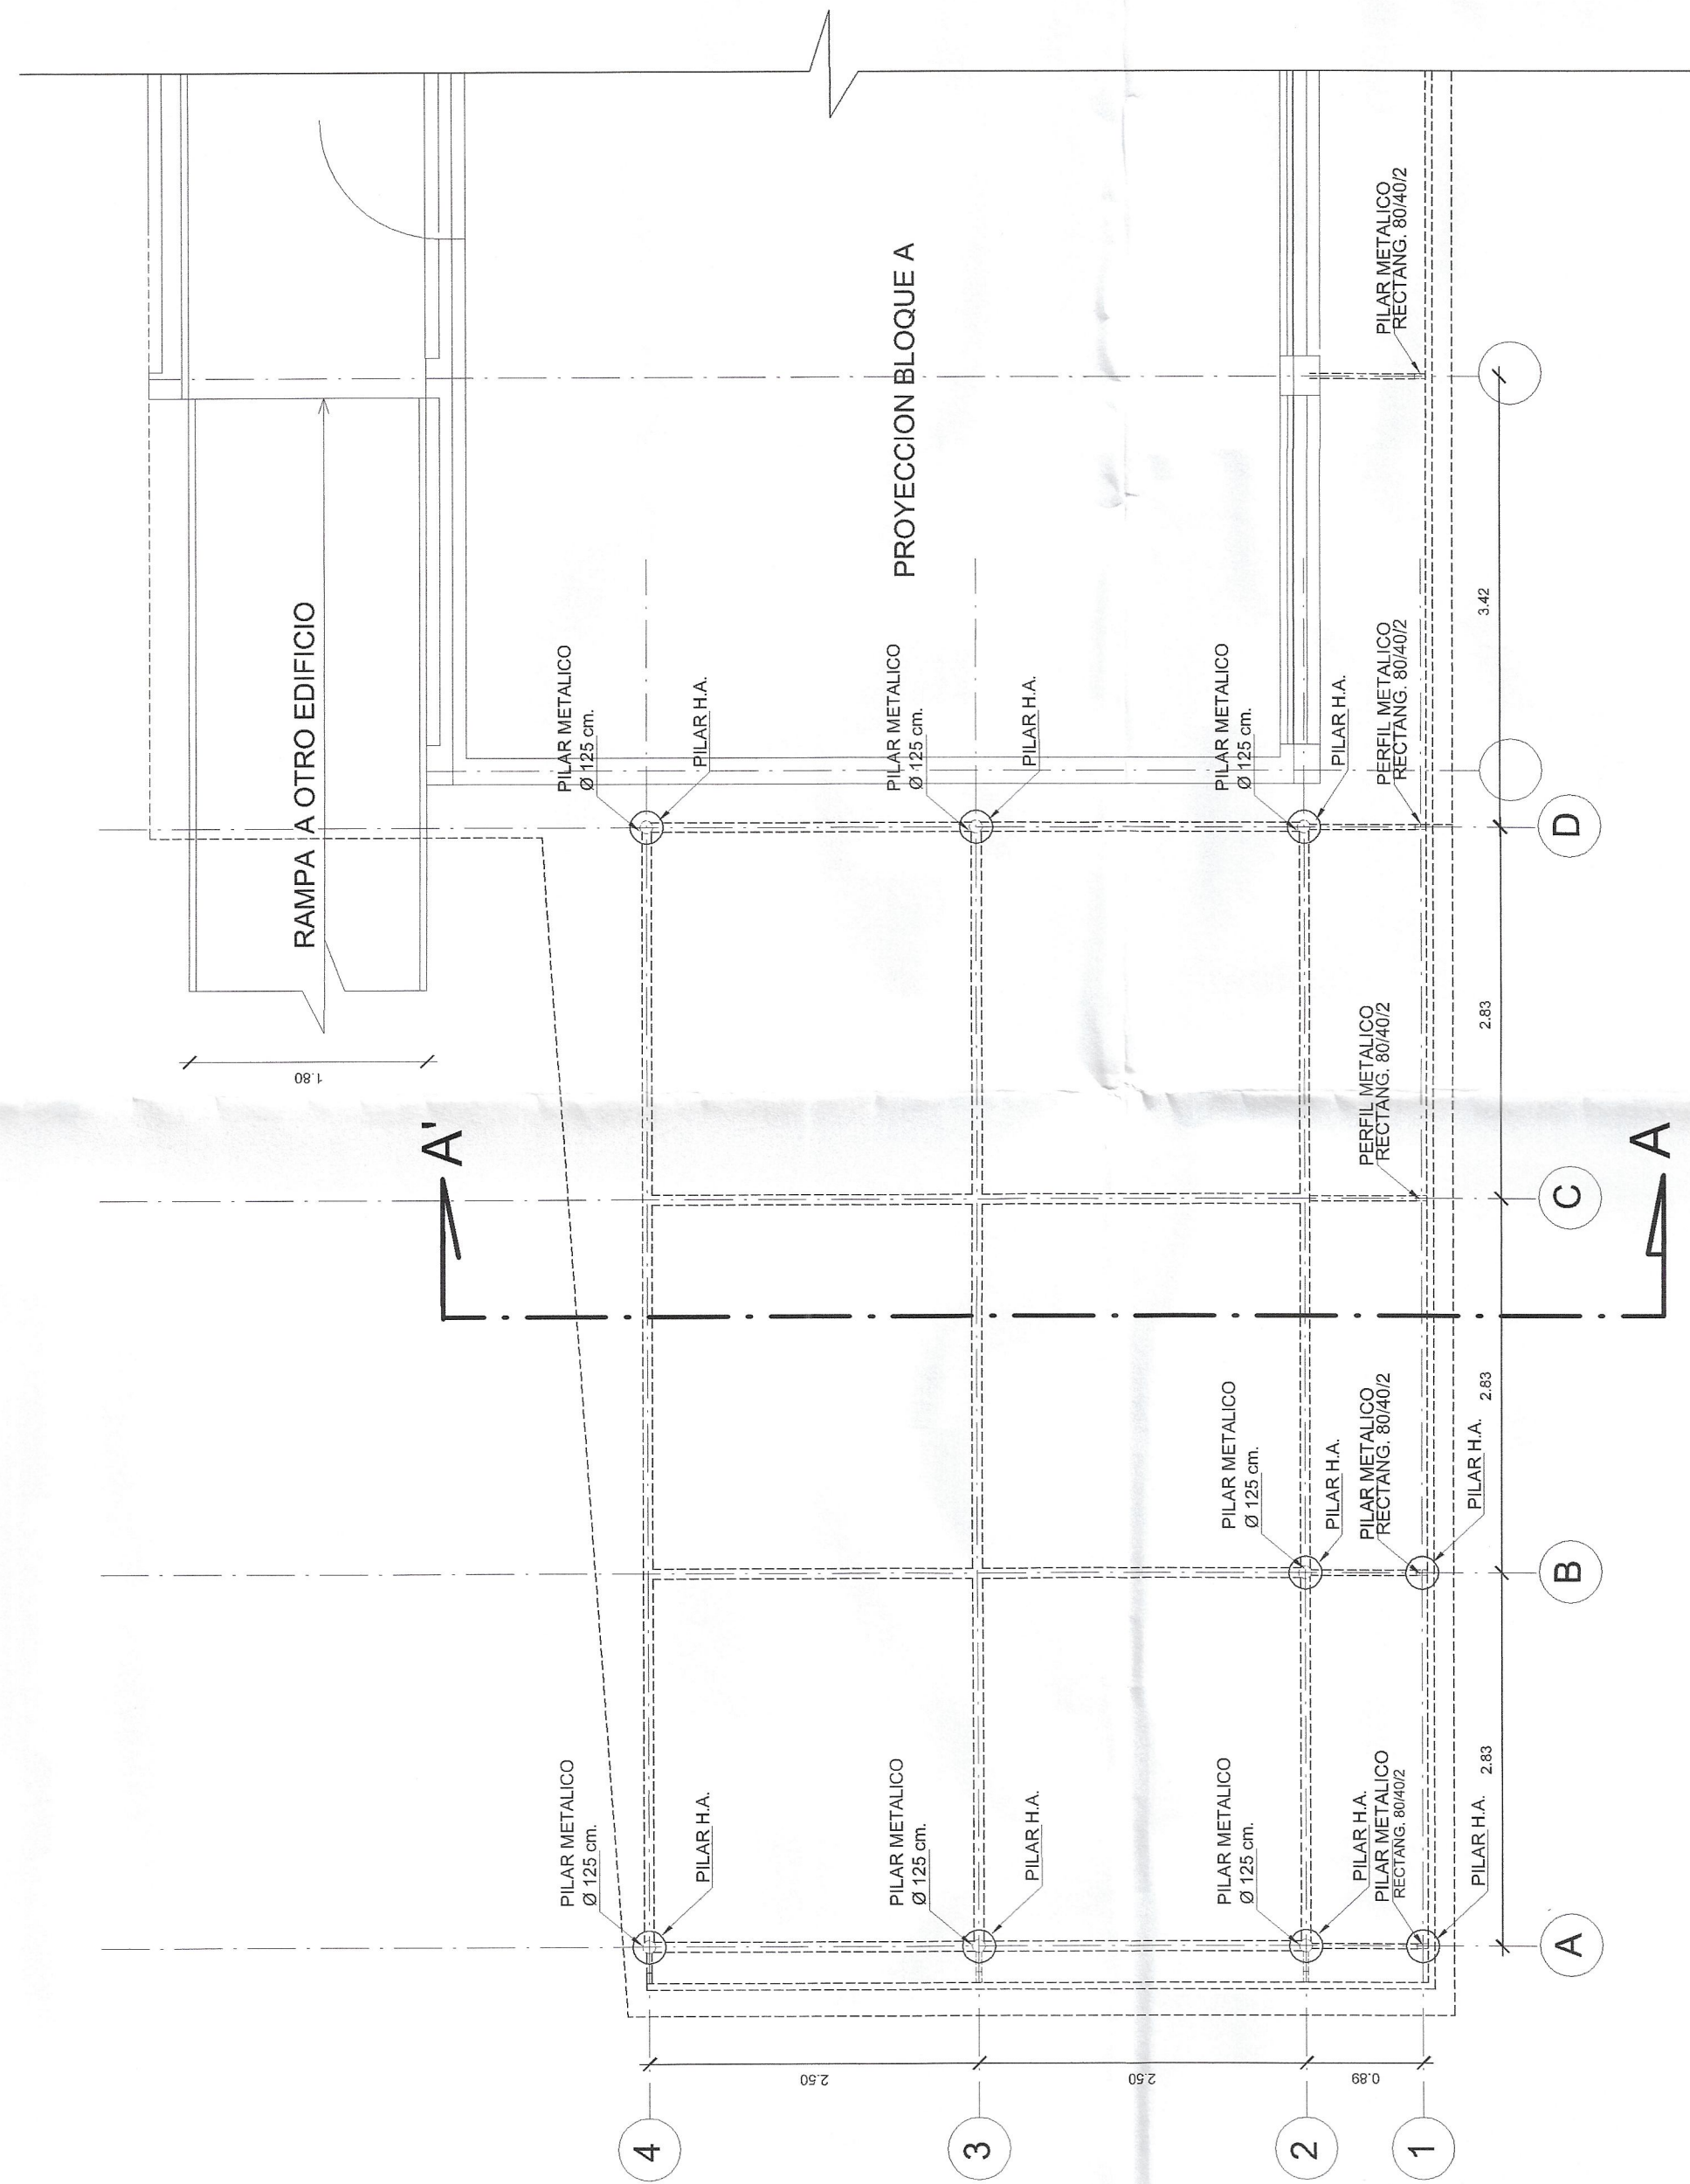

ELEVACION EJE A
ESCALA 1:50

ELEVACION EJE B
ESCALA 1:50

ELEVACION EJE 2
ESCALA 1:50

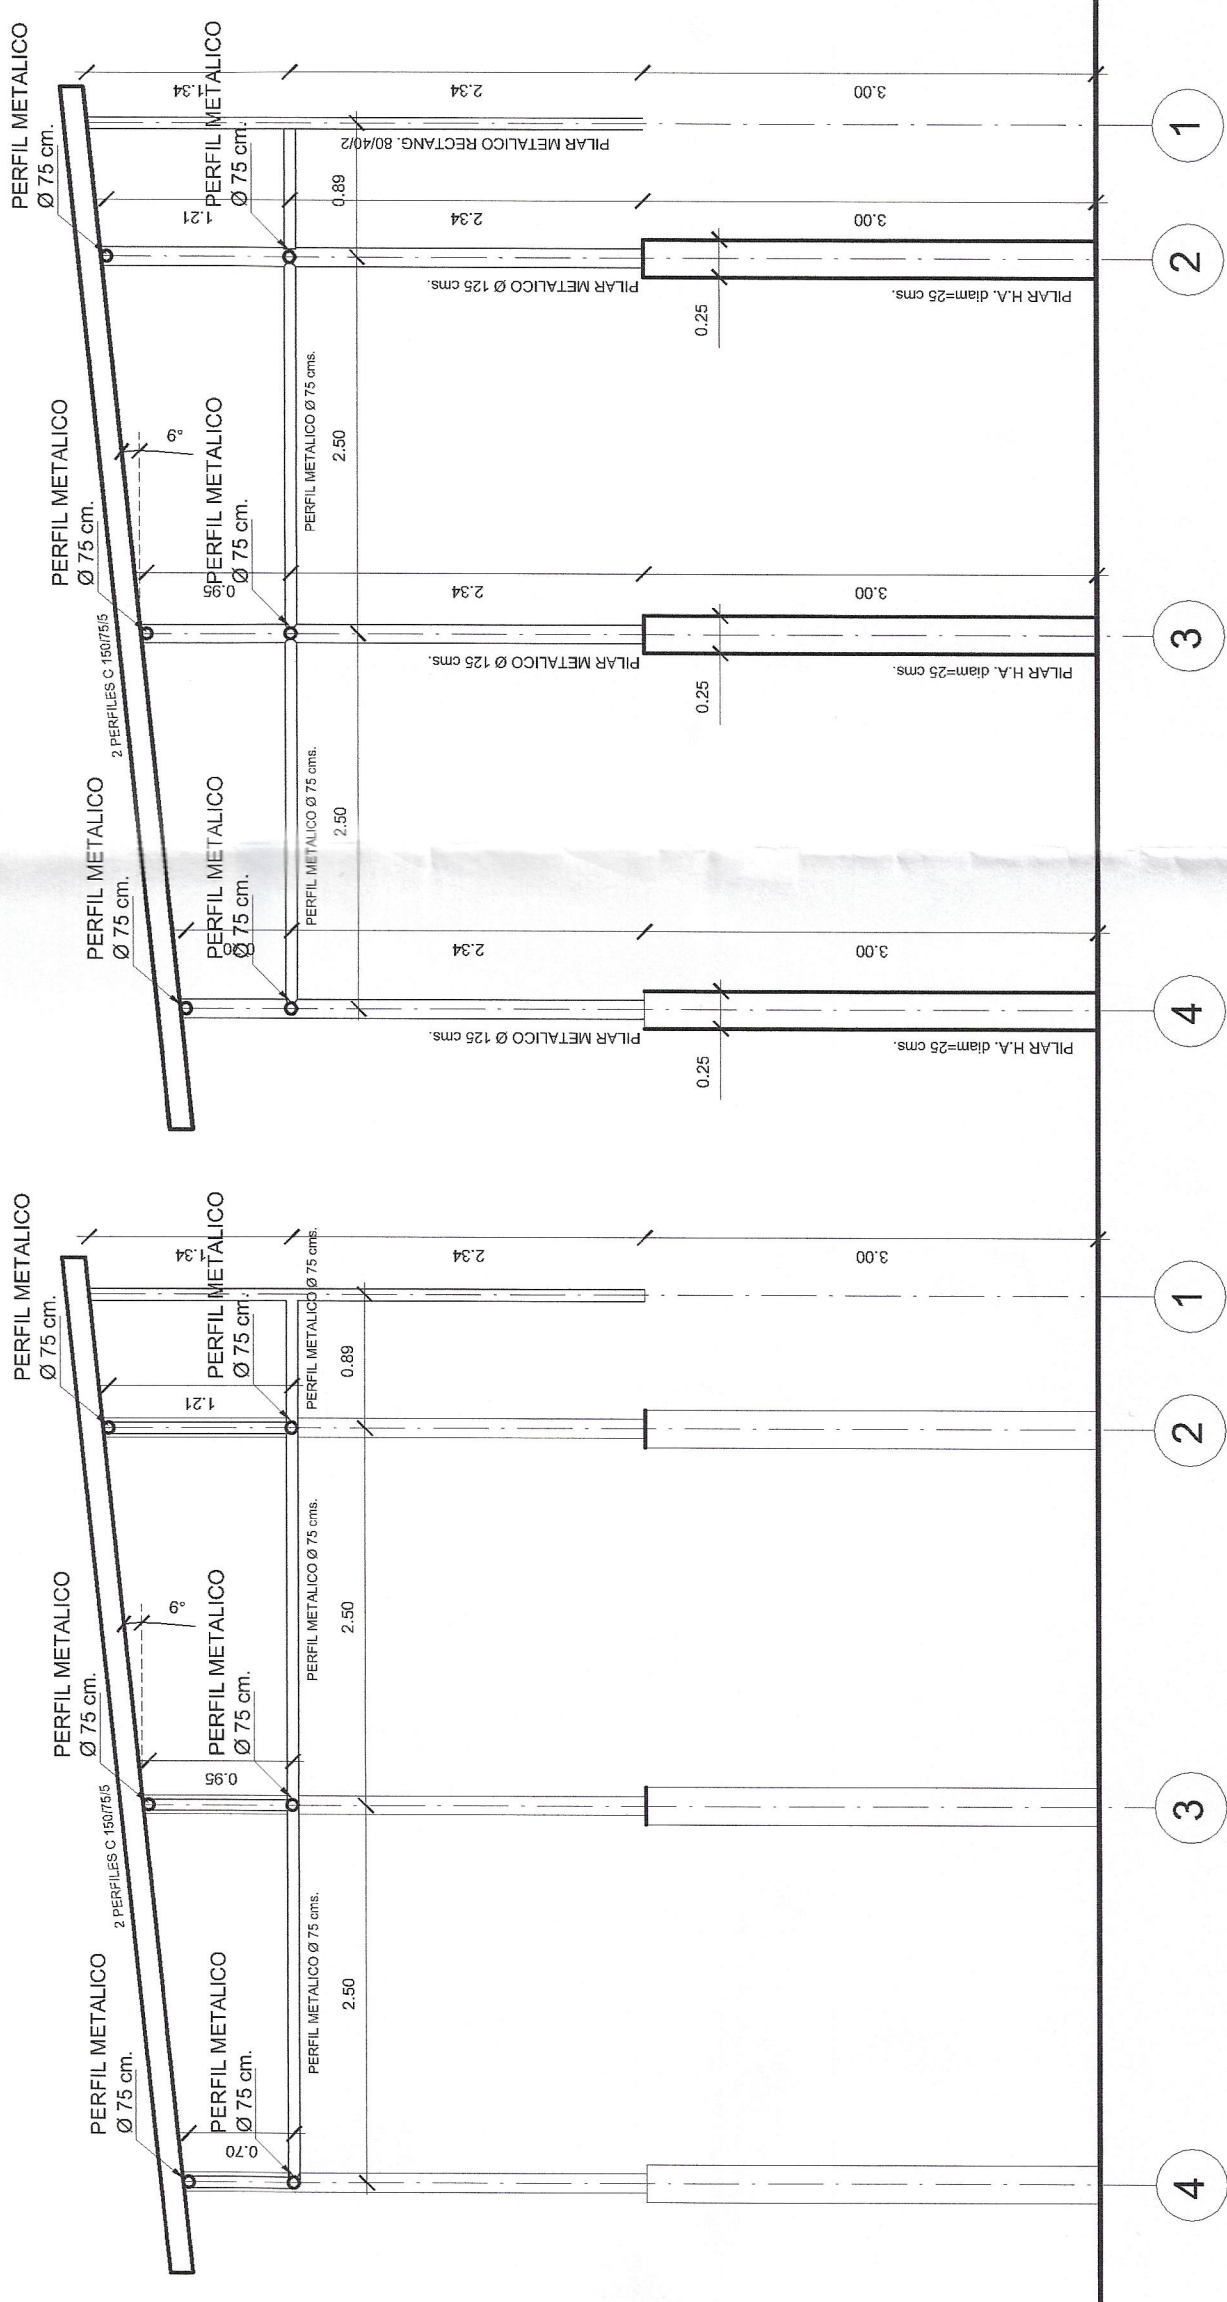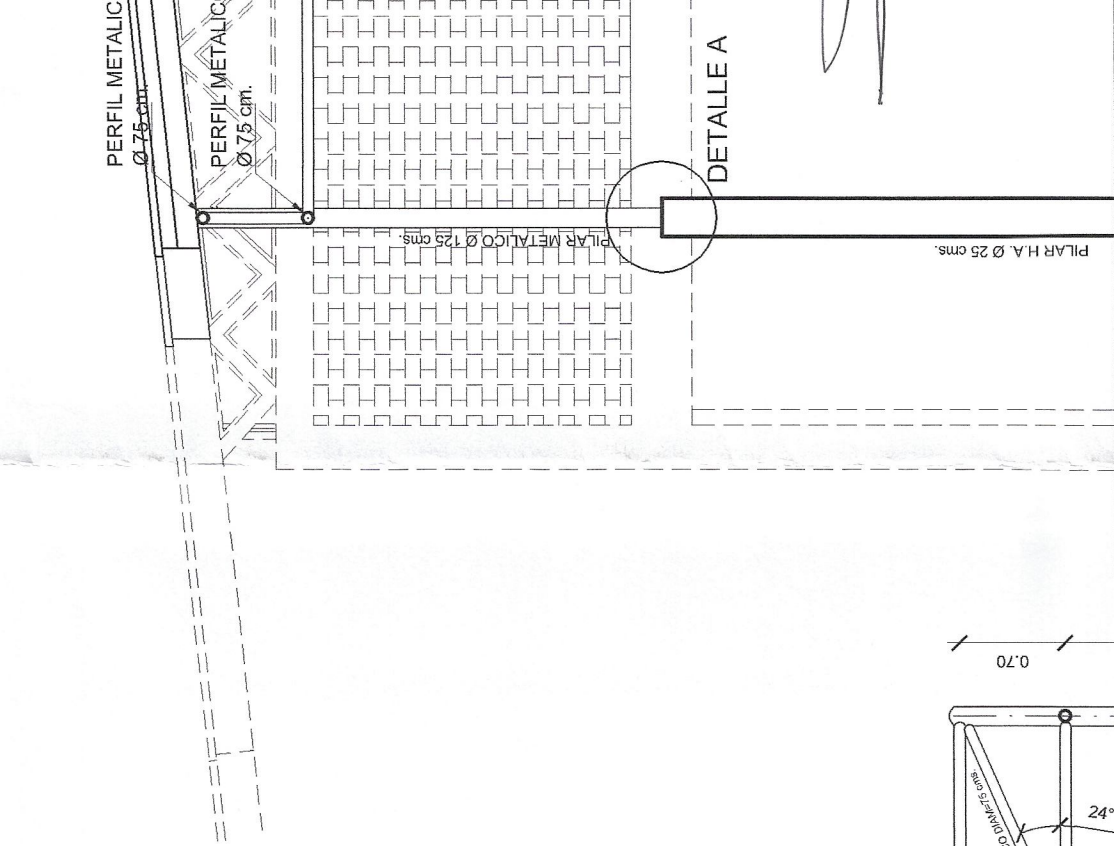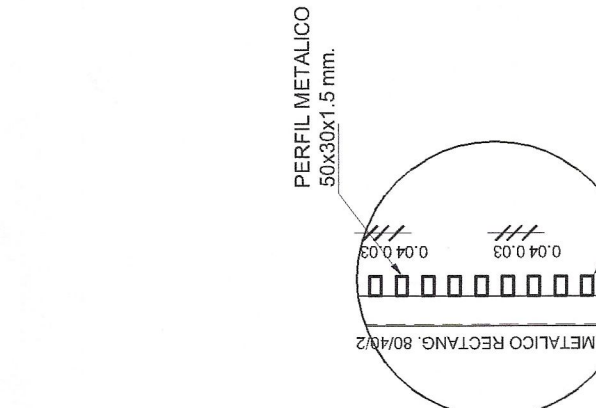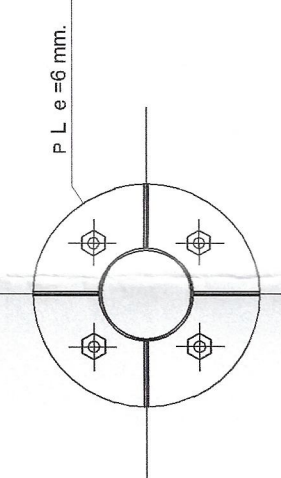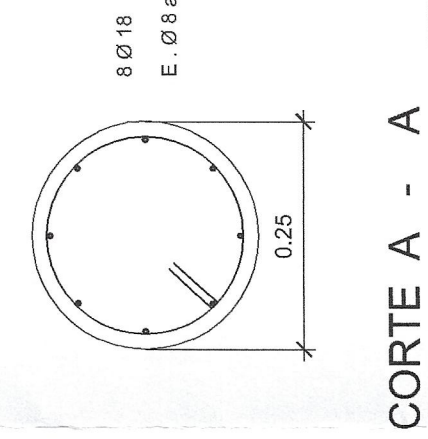


ELEVACION EJE C
ESCALA 1:50

ELEVACION EJE D
ESCALA 1:50

ELEVACION EJE 3
ESCALA 1:50

ELEVACION EJE 4
ESCALA 1:50

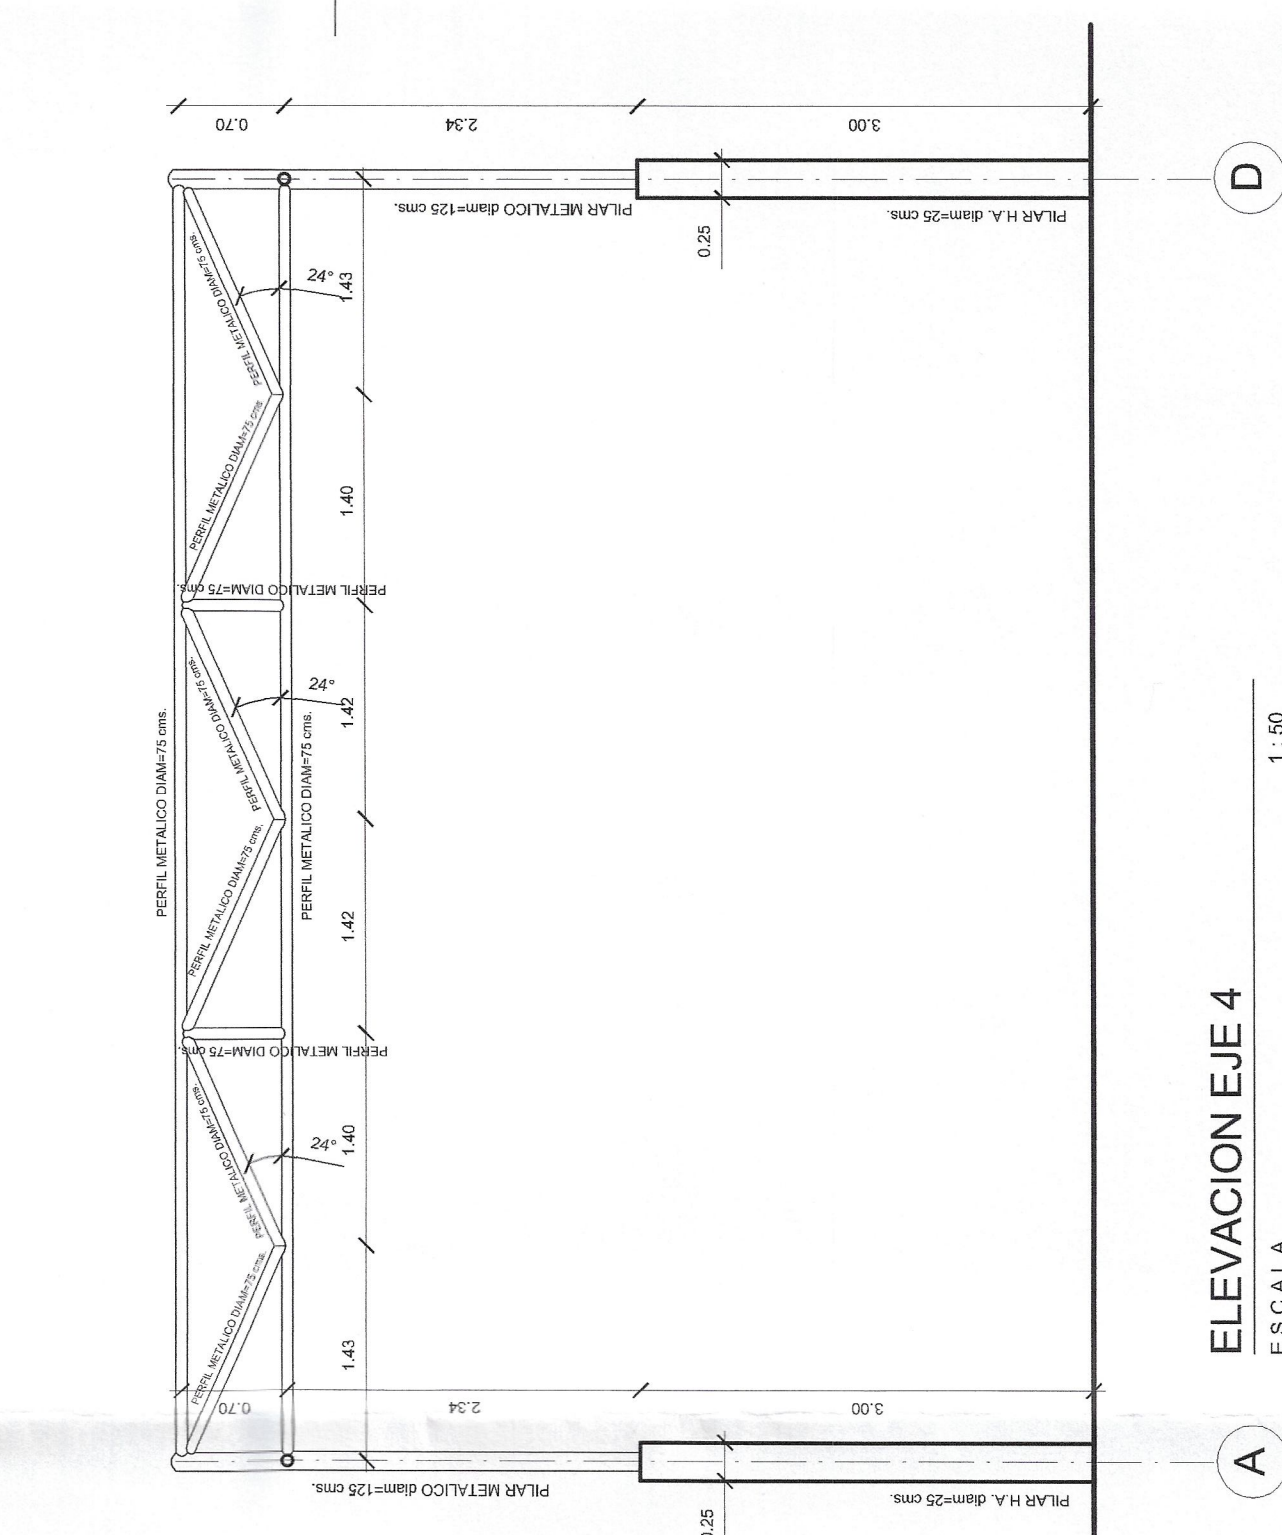

ESTUDIO, DESARROLLO Y ASESORIAS DE PROYECTOS DE INFRAESTRUCTURA EDUCACIONAL Y CONSTRUCCIONES EN GENERAL	
OBRA:	MEJORAMIENTO Y REMODELACION ESCUELA DE HUATILAME
NOMBRE DEL LOCAL:	ESCUELA DE HUATILAME
CONTENIDO:	PLANTA, ELVACIONES DE PATIO CUBIERTO BLOQUE E
DATOS DEL LOCAL	
TIPO DE LOCAL:	LOCAL EXISTENTE
DIRECCION:	CALLE BERNARDO O'HEGONS SIN HUATILAME
PROVINCIA:	GUAYAS
CANTON:	GUAYAS NOROCCIDENTAL
REGION:	CUARTA
ARQUITECTO:	JOSE LUIS CASTILLO
FECHA:	MARZO 2007