
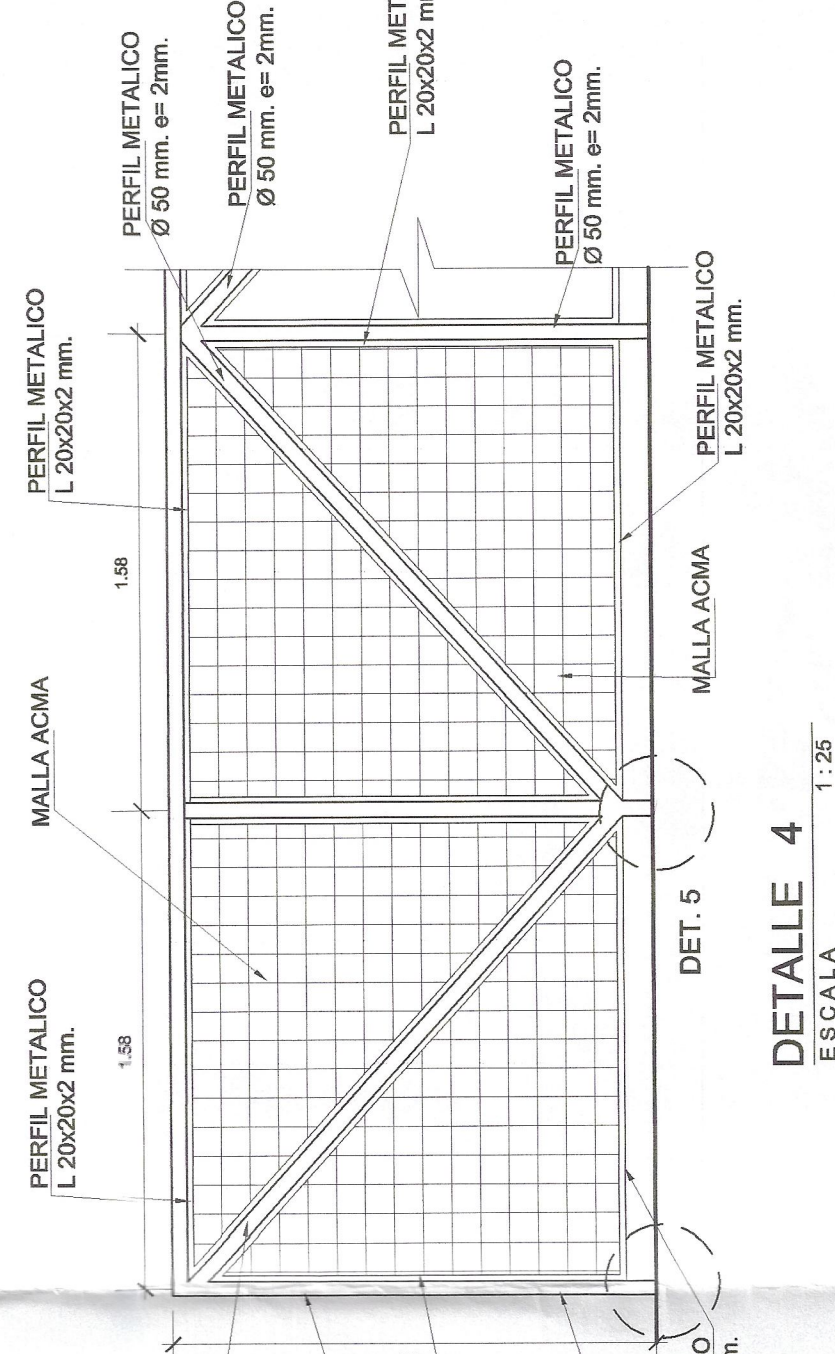
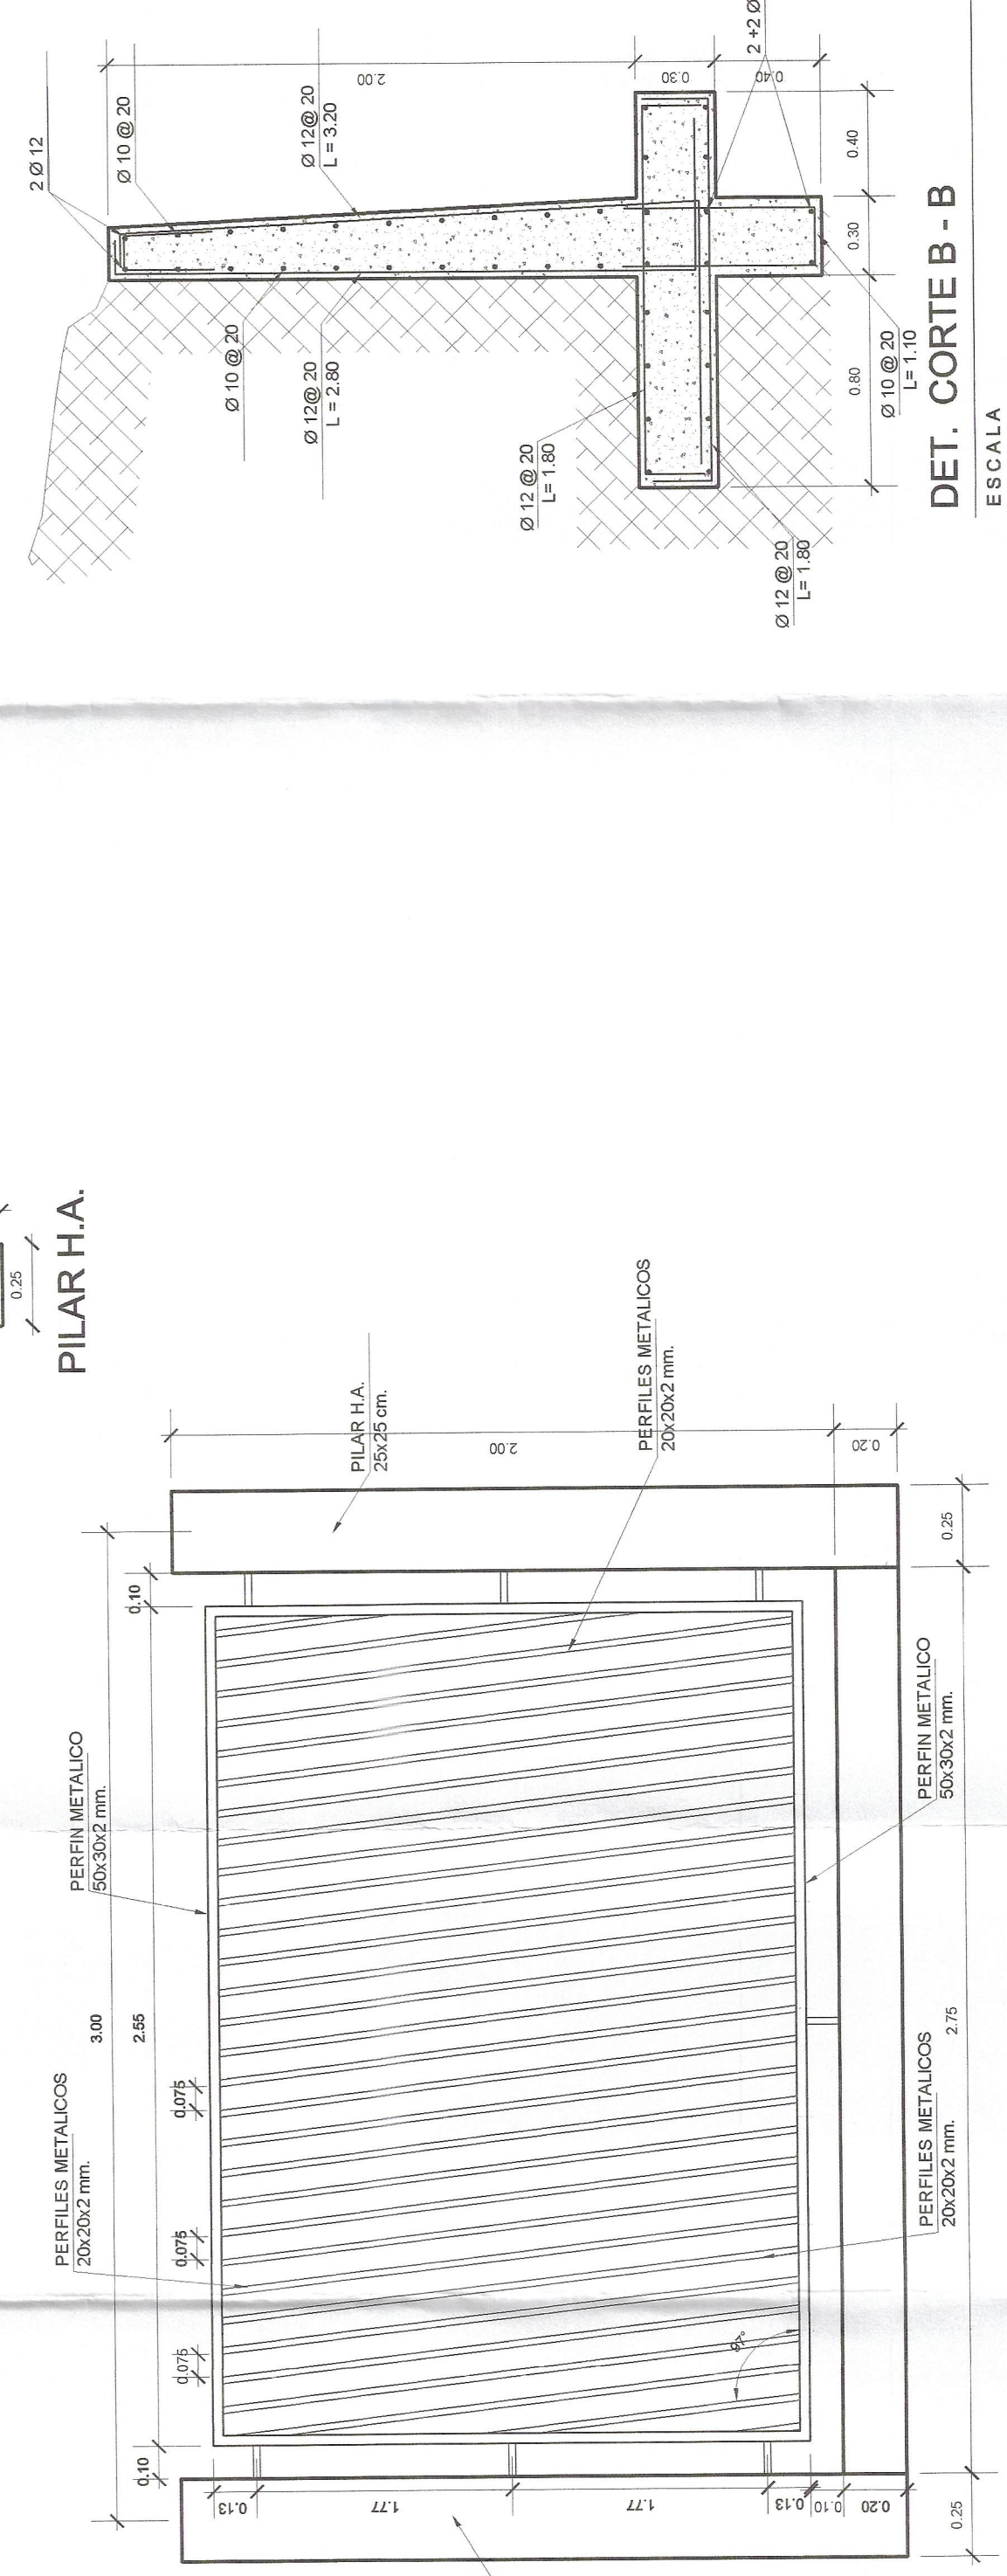
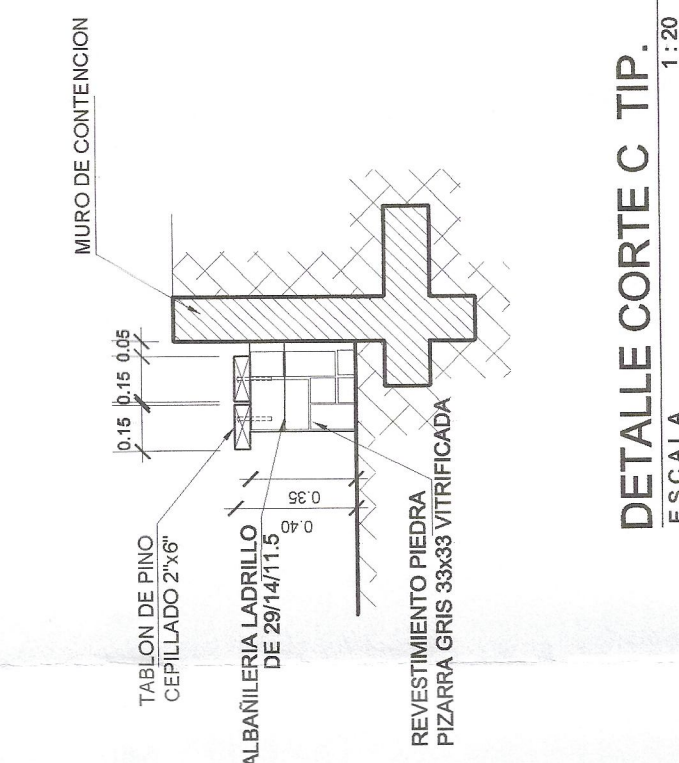
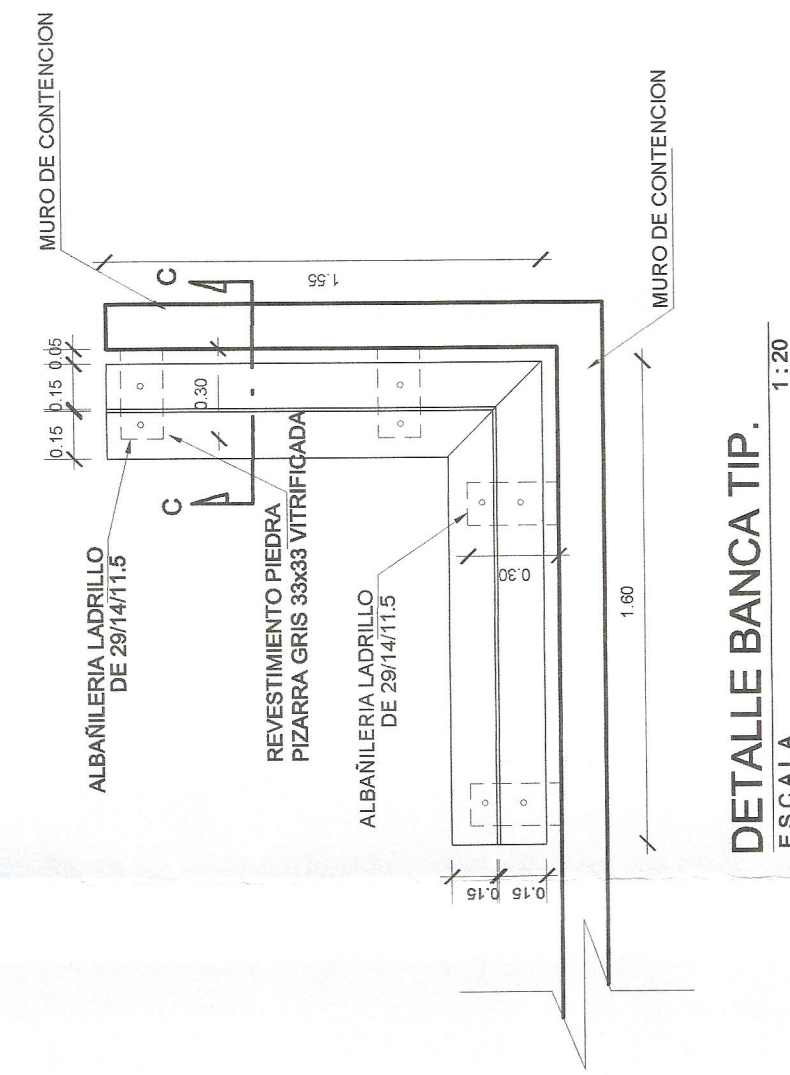
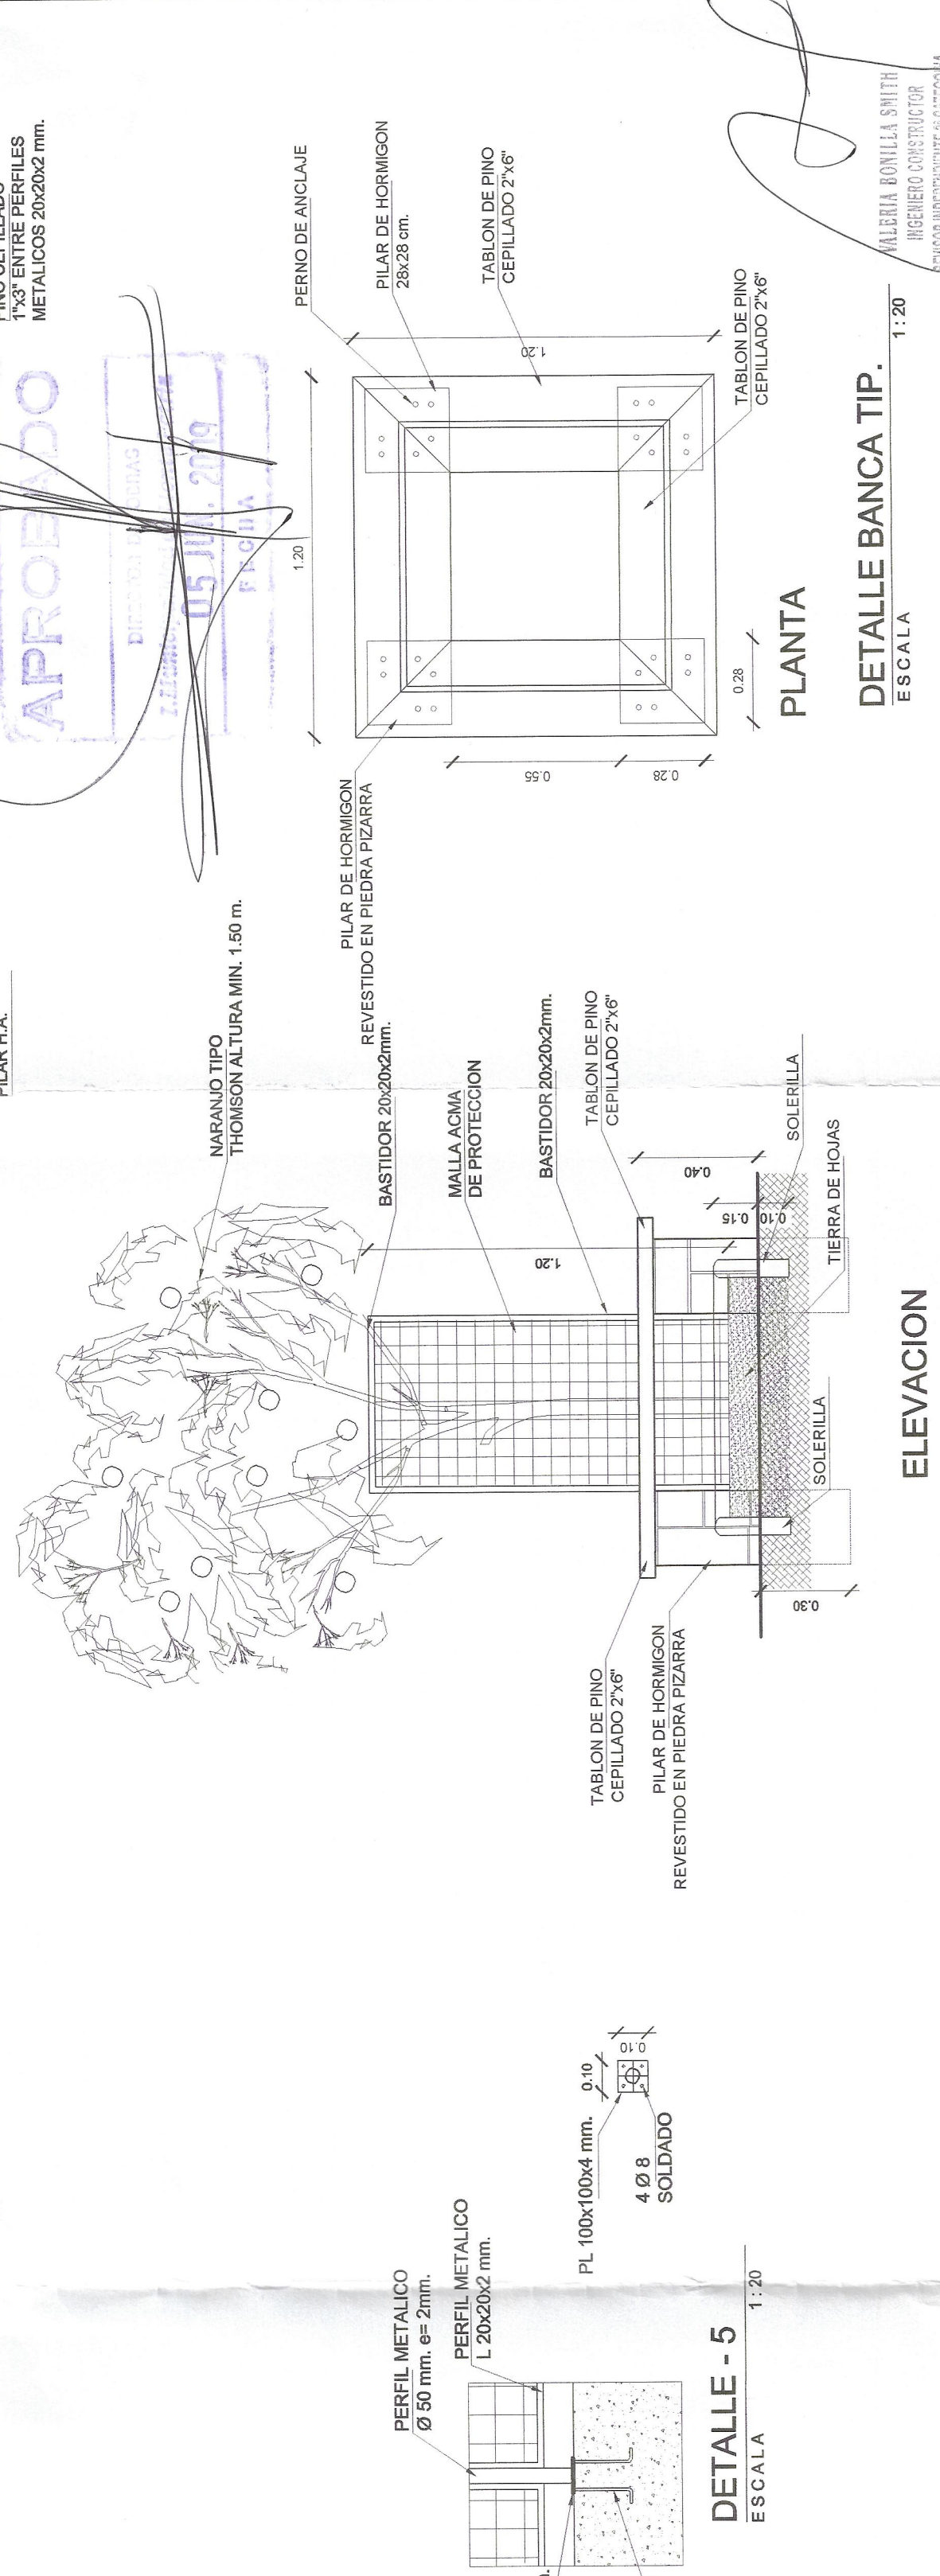
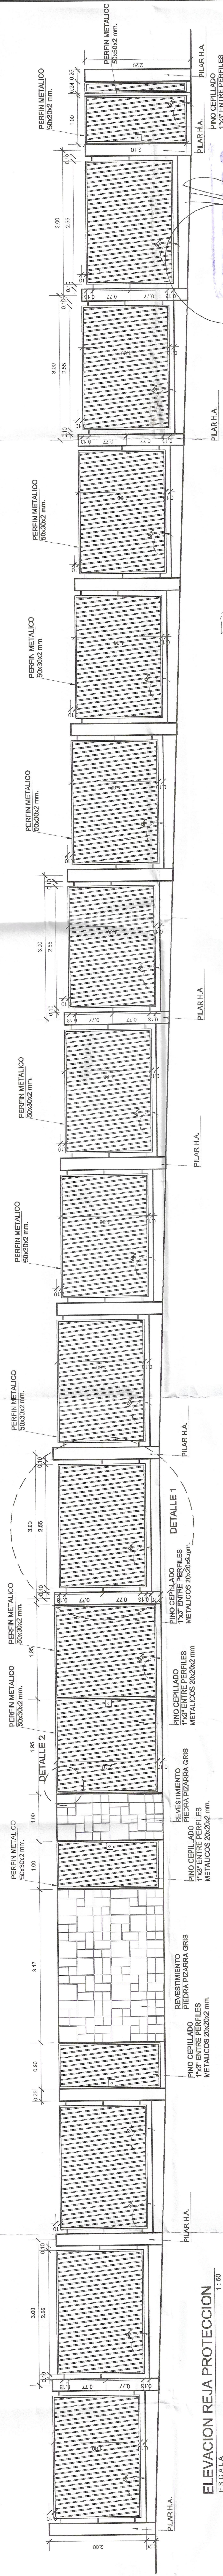


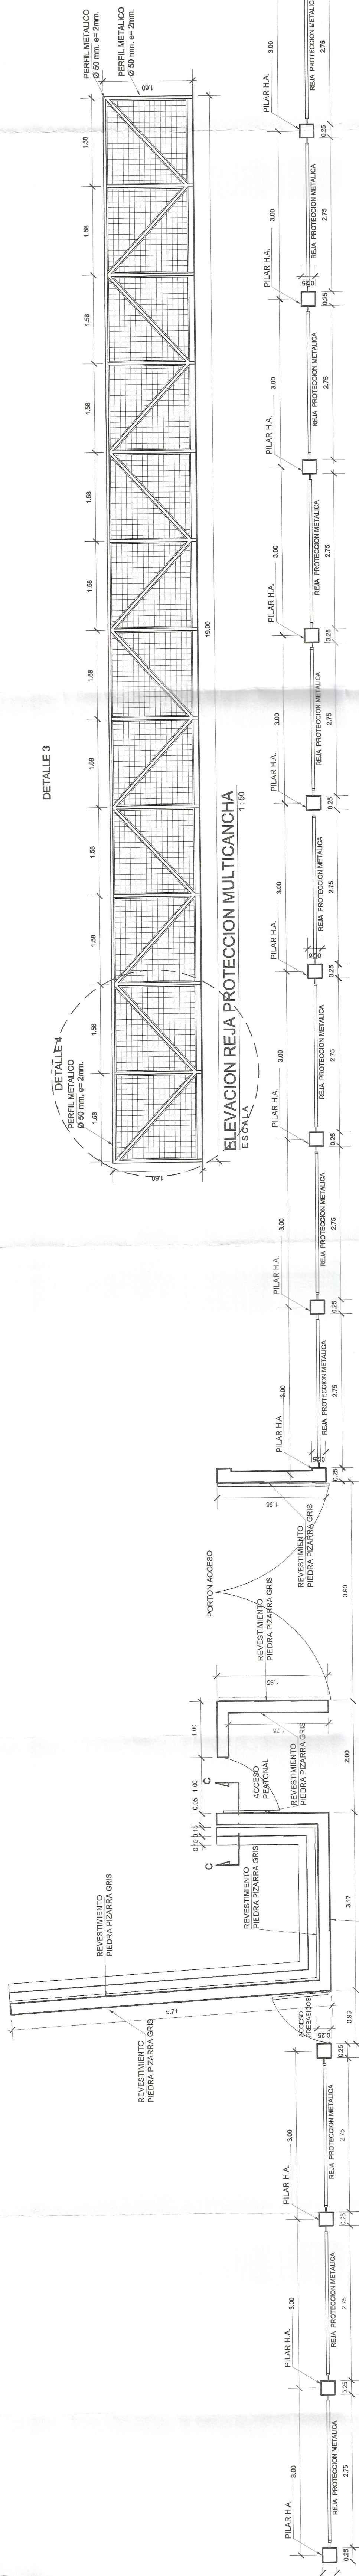

ESTUDIO, DESARROLLO Y ASESORIAS DE PROYECTOS DE INFRAESTRUCTURA EDUCACIONAL Y CONSTRUCCIONES EN GENERAL		MEJORAMIENTO Y REMODELACION ESCUELA DE HUATULAME ESCUELA DE HUATULAME	
OBRA:		CONTENIDO	
NOMBRE DEL LOCAL:		ESCUELA DE HUATULAME	
NORTE		DATOS DEL LOCAL	
TIPO DE LOCAL:		LOCAL EXISTENTE	
R.D.N. 1107-4		R.D.N. 1107-4	
DIRECCION: CALLE BERNARDO O'HIGGINS S/N, HUATULAME		REGION: CUARTA	
PROPIEDAD: MUNICIPIO		COMUNA: MONTE PATRIA	
N			
ESCALA:			
LAS INDICADAS			
FECHA:			
FECHA:			
MARZO 2007			