




PLANTA MURO DE CONTENCIÓN
ESKALA 1:50

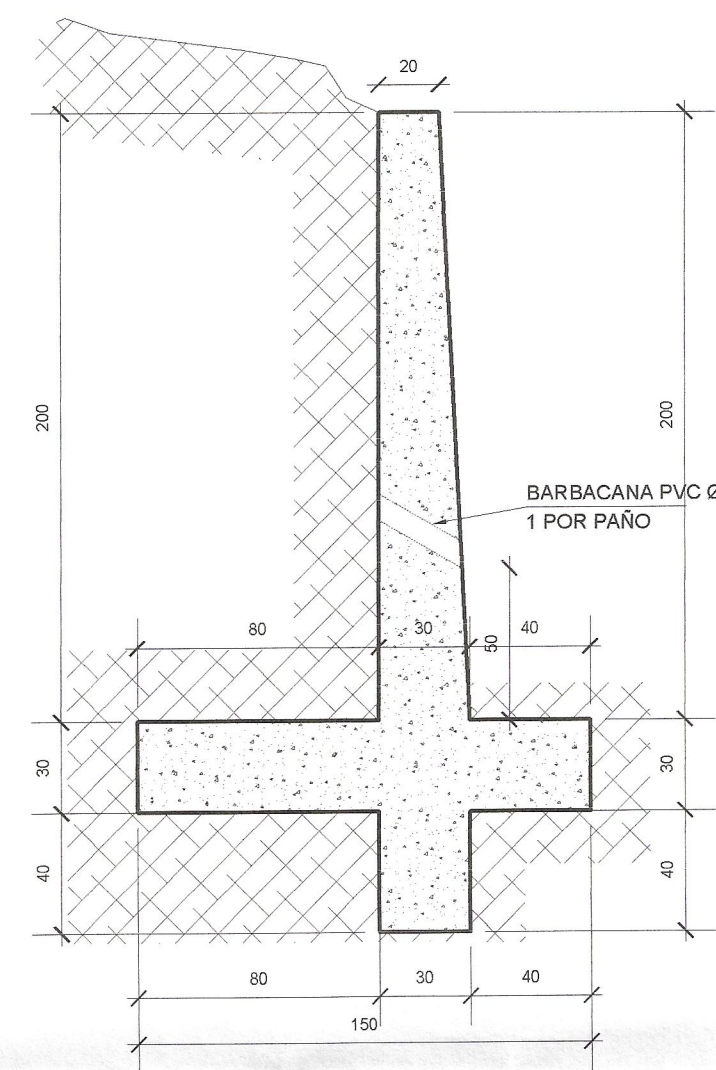


DET. FORMA MURO DE CONTENCIÓN
ESKALA 1:25

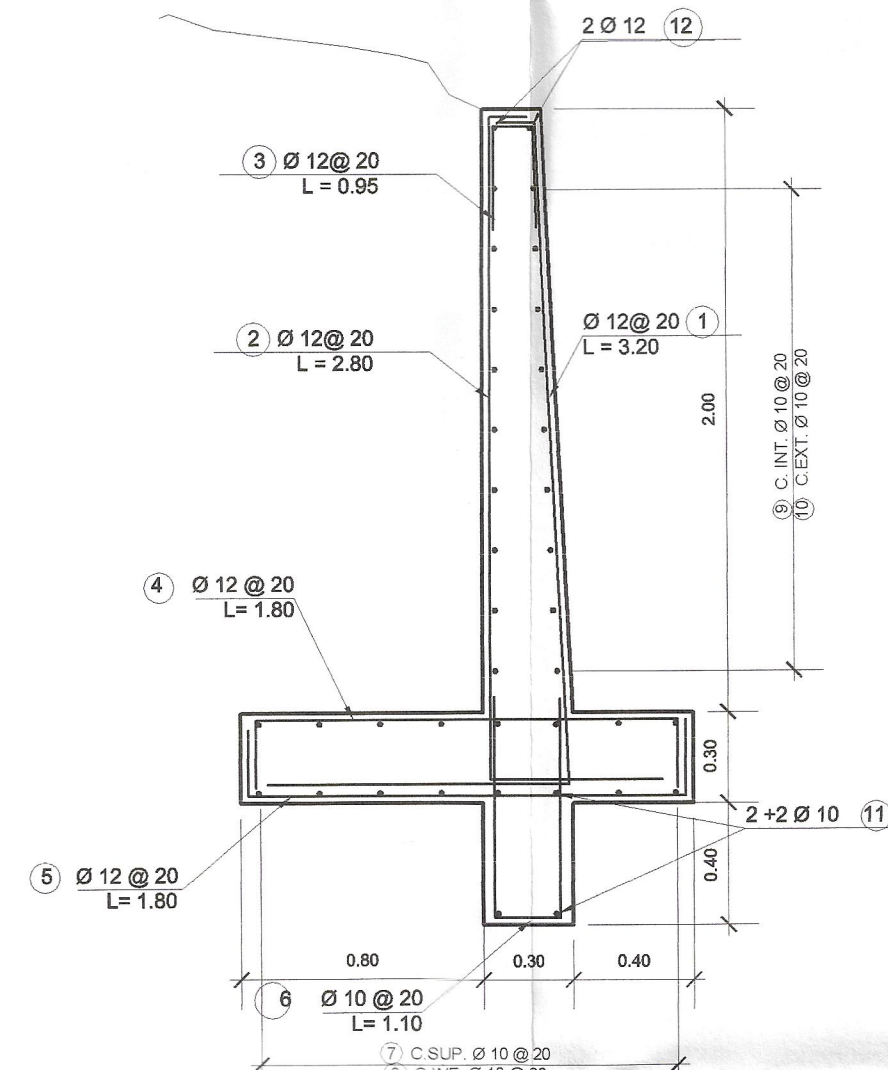

DET. ARMADURA MURO DE CONTENCIÓN
ESKALA 1:25

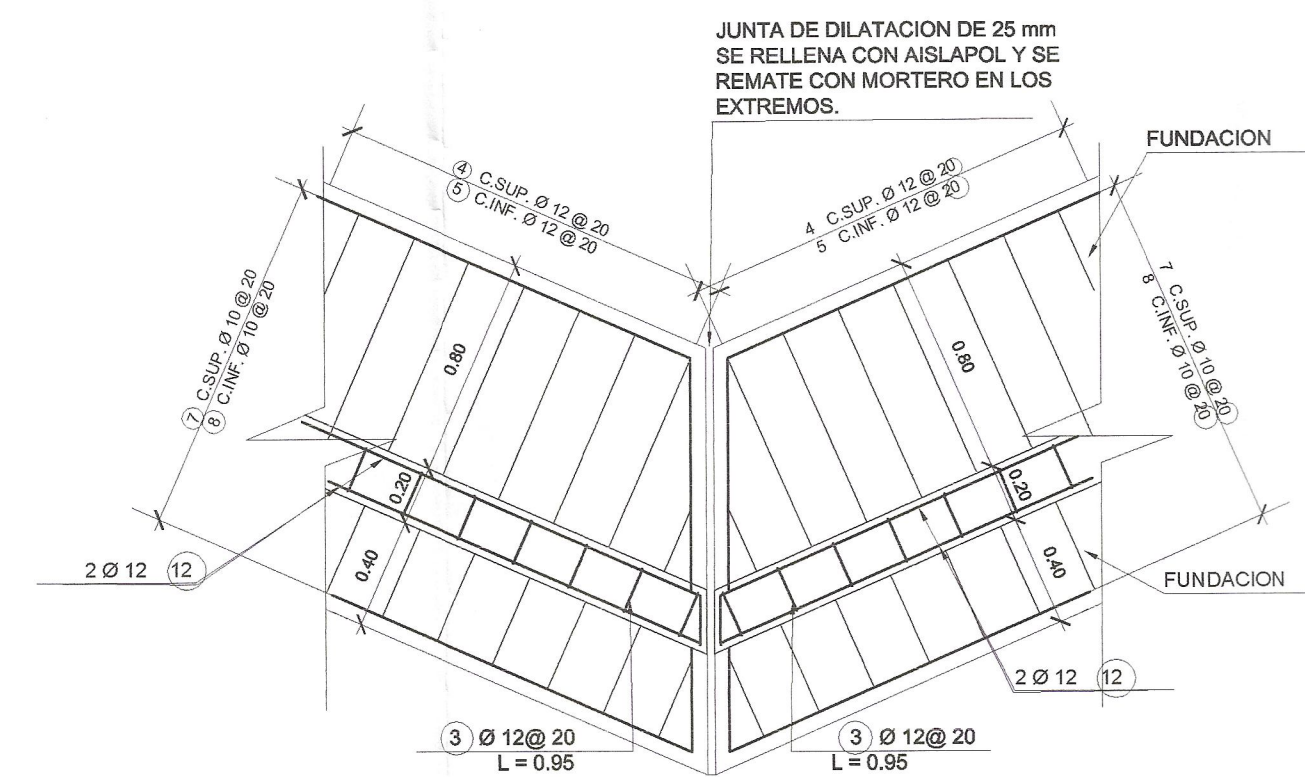

DETALLE 3
ESKALA 1:25

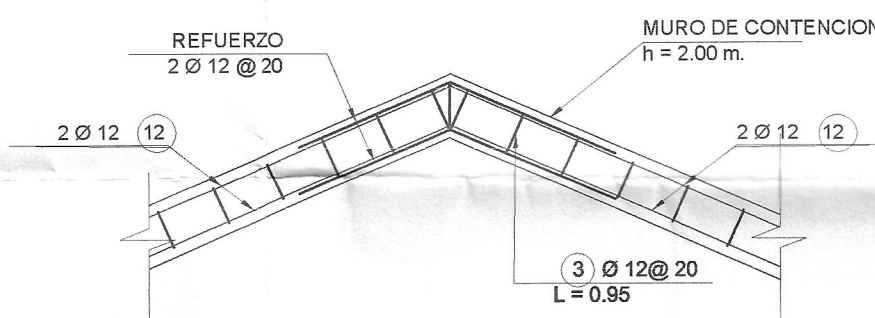

DETALLE 4
ESKALA 1:25

①	②	③	④ ⑤ ⑦ ⑧ ⑨ ⑩ ⑪ ⑫	⑥

MARCA	TIPO	Ø	CANT.	A	B	C	LARGO INUT. cm.	LARGO TOTAL. mt.
①	2	12	9	220	100	—	320	28.80
②	2	12	9	220	60	—	280	25.20
③	3	10	9	40	15	40	95	8.55
④	1	12	9	20	140	20	180	16.20
⑤	1	12	9	20	140	20	180	16.20
⑥	3	12	9	50	10	50	110	9.90
⑦	1	10	7	20	170	20	210	14.70
⑧	1	10	7	20	170	20	210	14.70
⑨	1	10	10	25 15	170	25 15	210	21.00
⑩	1	10	10	25 15	170	25 15	210	21.00
⑪	1	10	4	10	170	10	190	7.60
⑫	1	12	2	20	170	20	210	4.20

NOTAS GENERALES DE DEMOLICION Y REPARACION

1.- DEMOLICIONES

- 1.1.- DEMOLICIONES SE EJECUTARAN CON METODOS MANUALES, SIN USO DE ELEMENTOS MECANICOS DE AIRE COMPRIMIDO. SOLO SE APROBARA EL USO DE ELEMENTOS DE PERCUSSION LIVIANOS, PREVIA CONSULTA.
- 1.2.- DEBERA RESPETARSE RIGUROSAMENTE LAS DIMENSIONES DE LOS PICADOS EN LOS PLANOS, DE MANERA DE FACILITAR EL FUTURO HORMIGONADO.
- 1.3.- LOS PICADOS DE PREPARACION DE SUPERFICIE PARA FUTURA ADHERENCIA DE HORMIGON SE HARAN DE 5 cm DE PROFUNDIDAD (APROXIMADAMENTE) Y DEJANDO LA MALLA O ESTRIBOS A LA VISTA PARA FUTURO ENGANCHE DE LAS ARMADURAS DE REFUERZO A INSTALAR.

2.- PREPARACION DE SUPERFICIES

- 2.1.- PREVIO AL HORMIGONADO, SE LIMPIARAN LAS SUPERFICIES MEDIANTE ESCOBILLADO Y SOPLADO CON AIRE, ELIMINANDO TODO EL POLVO U OTRO MATERIAL QUE EVITE UNA BUENA ADHERENCIA CON EL FUTURO HORMIGON.
- 2.2.- TODAS LAS SUPERFICIES QUE SERAN HORMIGONADAS, DEBERAN TRATARSE, CON PUNTE DE ADHERENCIA TIPO COLMAFIX-32 DE SIKO O SIMILAR.

3.- HORMIGONADO

- 3.1.- UNA VEZ PREPARADAS LAS SUPERFICIES SEGUN LO INDICADO EN EL PUNTO N°2 DE ESTAS NOTAS, SE PROCEDERA A HORMIGONAR LOS NUEVOS ELEMENTOS.
- 3.2.- EN CASO DE PARCHES, REFUERZOS Y/O CUALQUIER ELEMENTO ESTRECHO O CON DIFICULTADES PARA SER HORMIGONADO, DEBERA USARSE HORMIGON DE GRAVILLA.
- 3.3.- EN LOS CASOS DONDE SEA NECESARIO USAR MOLDAJE CON REBASE, ESTE DEBERA ASEGURAR UN HORMIGONADO HASTA 10cm. MINIMO SOBRE LA SUPERFICIE DE CONTACTO, EL HORMIGON SOBRIANTE, PODRA PICARSE A LAS 24 HORAS DESPUES DE LA HORMIGONADURA.


ESTUDIO, DESARROLLO Y ASESORIAS DE PROYECTOS DE INFRAESTRUCTURA EDUCACIONAL Y CONSTRUCCIONES EN GENERAL

OBRA: MEJORAMIENTO Y REMODELACION ESCUELA DE HUATULAME


NOMBRE DEL LOCAL: ESCUELA DE HUATULAME

CONTENIDO MURO DE CONTENCIÓN, DILATACION DE ALBAÑILERIA DE LADRILLO, DETALLES Y CORTES


NORTE	DATOS DEL LOCAL		LAMINA:
	TIPO DE LOCAL: LOCAL EXISTENTE	R.B.D.:	
	DIRECCIÓN: CALLE BERNARDO O'HIGGINS S/N, HUATULAME		2
	PROVINCIA: LIMARI	REGIÓN: CUARTA	
	COMUNA: MONTE PATRIA		
ESKALA: LAS INDICADAS	PEDRO QUIRÓNES CORTES JEFC CONSULTORES	DIEGO TAPIA BARRIOS INGENIERO CIVIL	FECHA: MAYO 2008

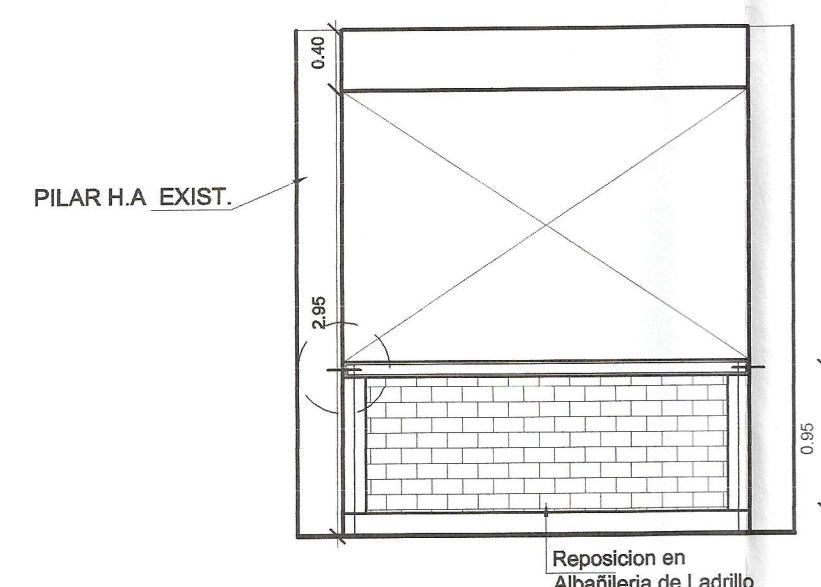


DILATACION MUROS DE ALBAÑILERIA SECTOR PASILLO
ESKALA 1:50

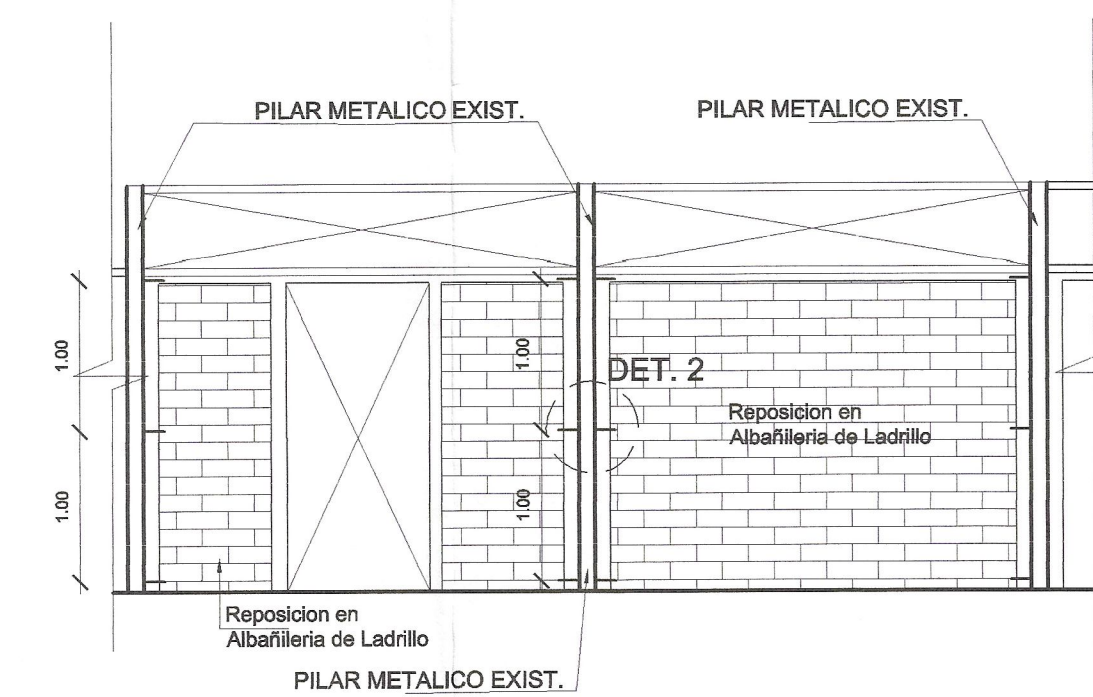



DETALLE - 2 TIP.
ESKALA 1:20

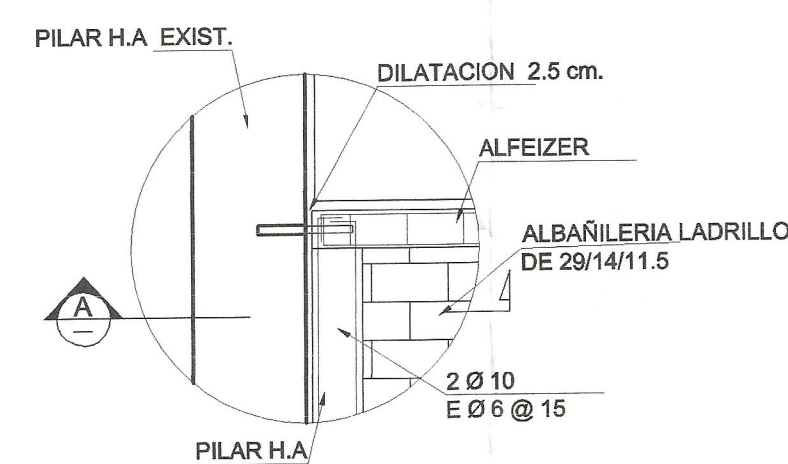

DETALLE - 1 TIP.
ESKALA 1:20

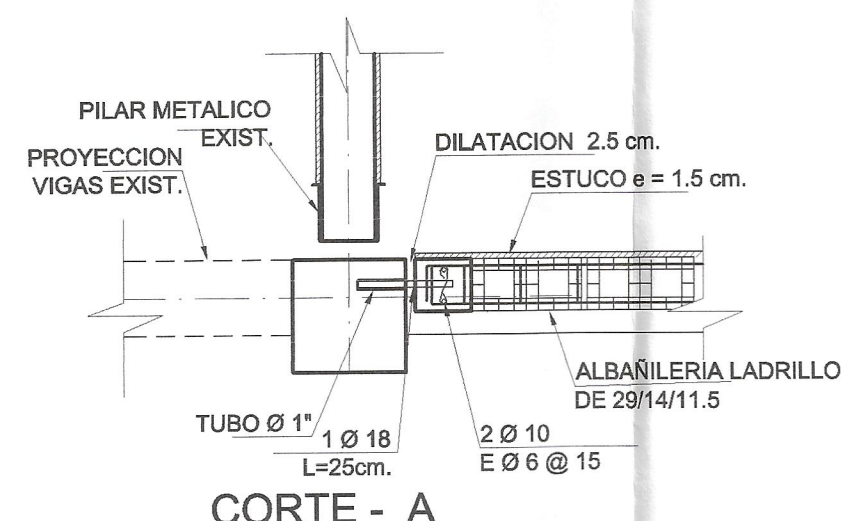

CORTE - A

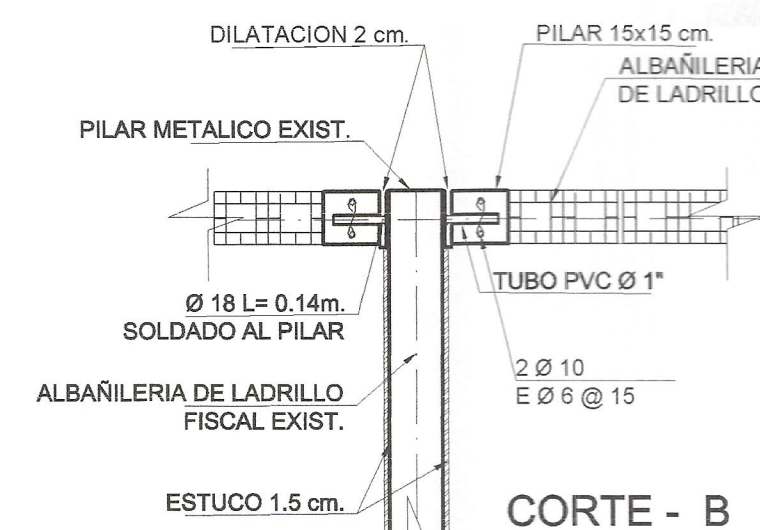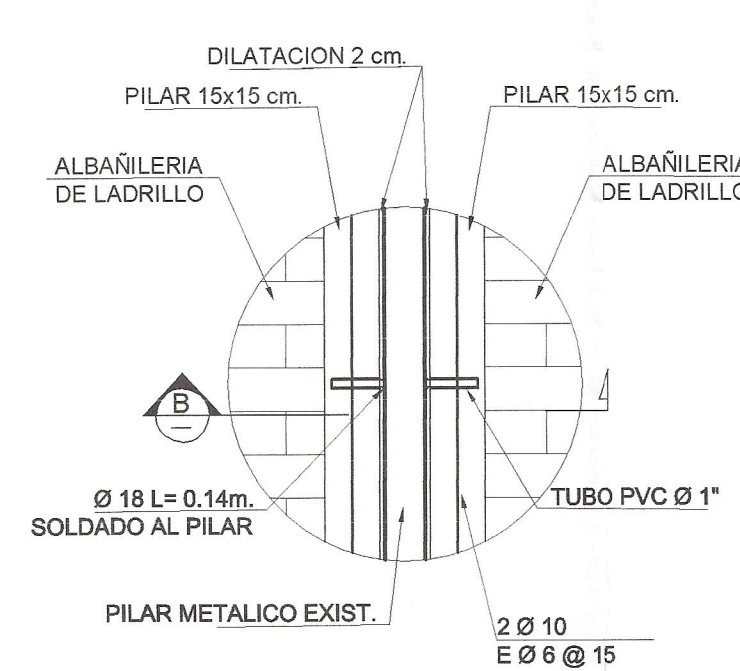

CORTE - B

NOTA: DETALLES DE JUNTAS DE DILATACION REFERIDAS A PLANO N°3 DE PLANTAS DE ARQUITECTURA