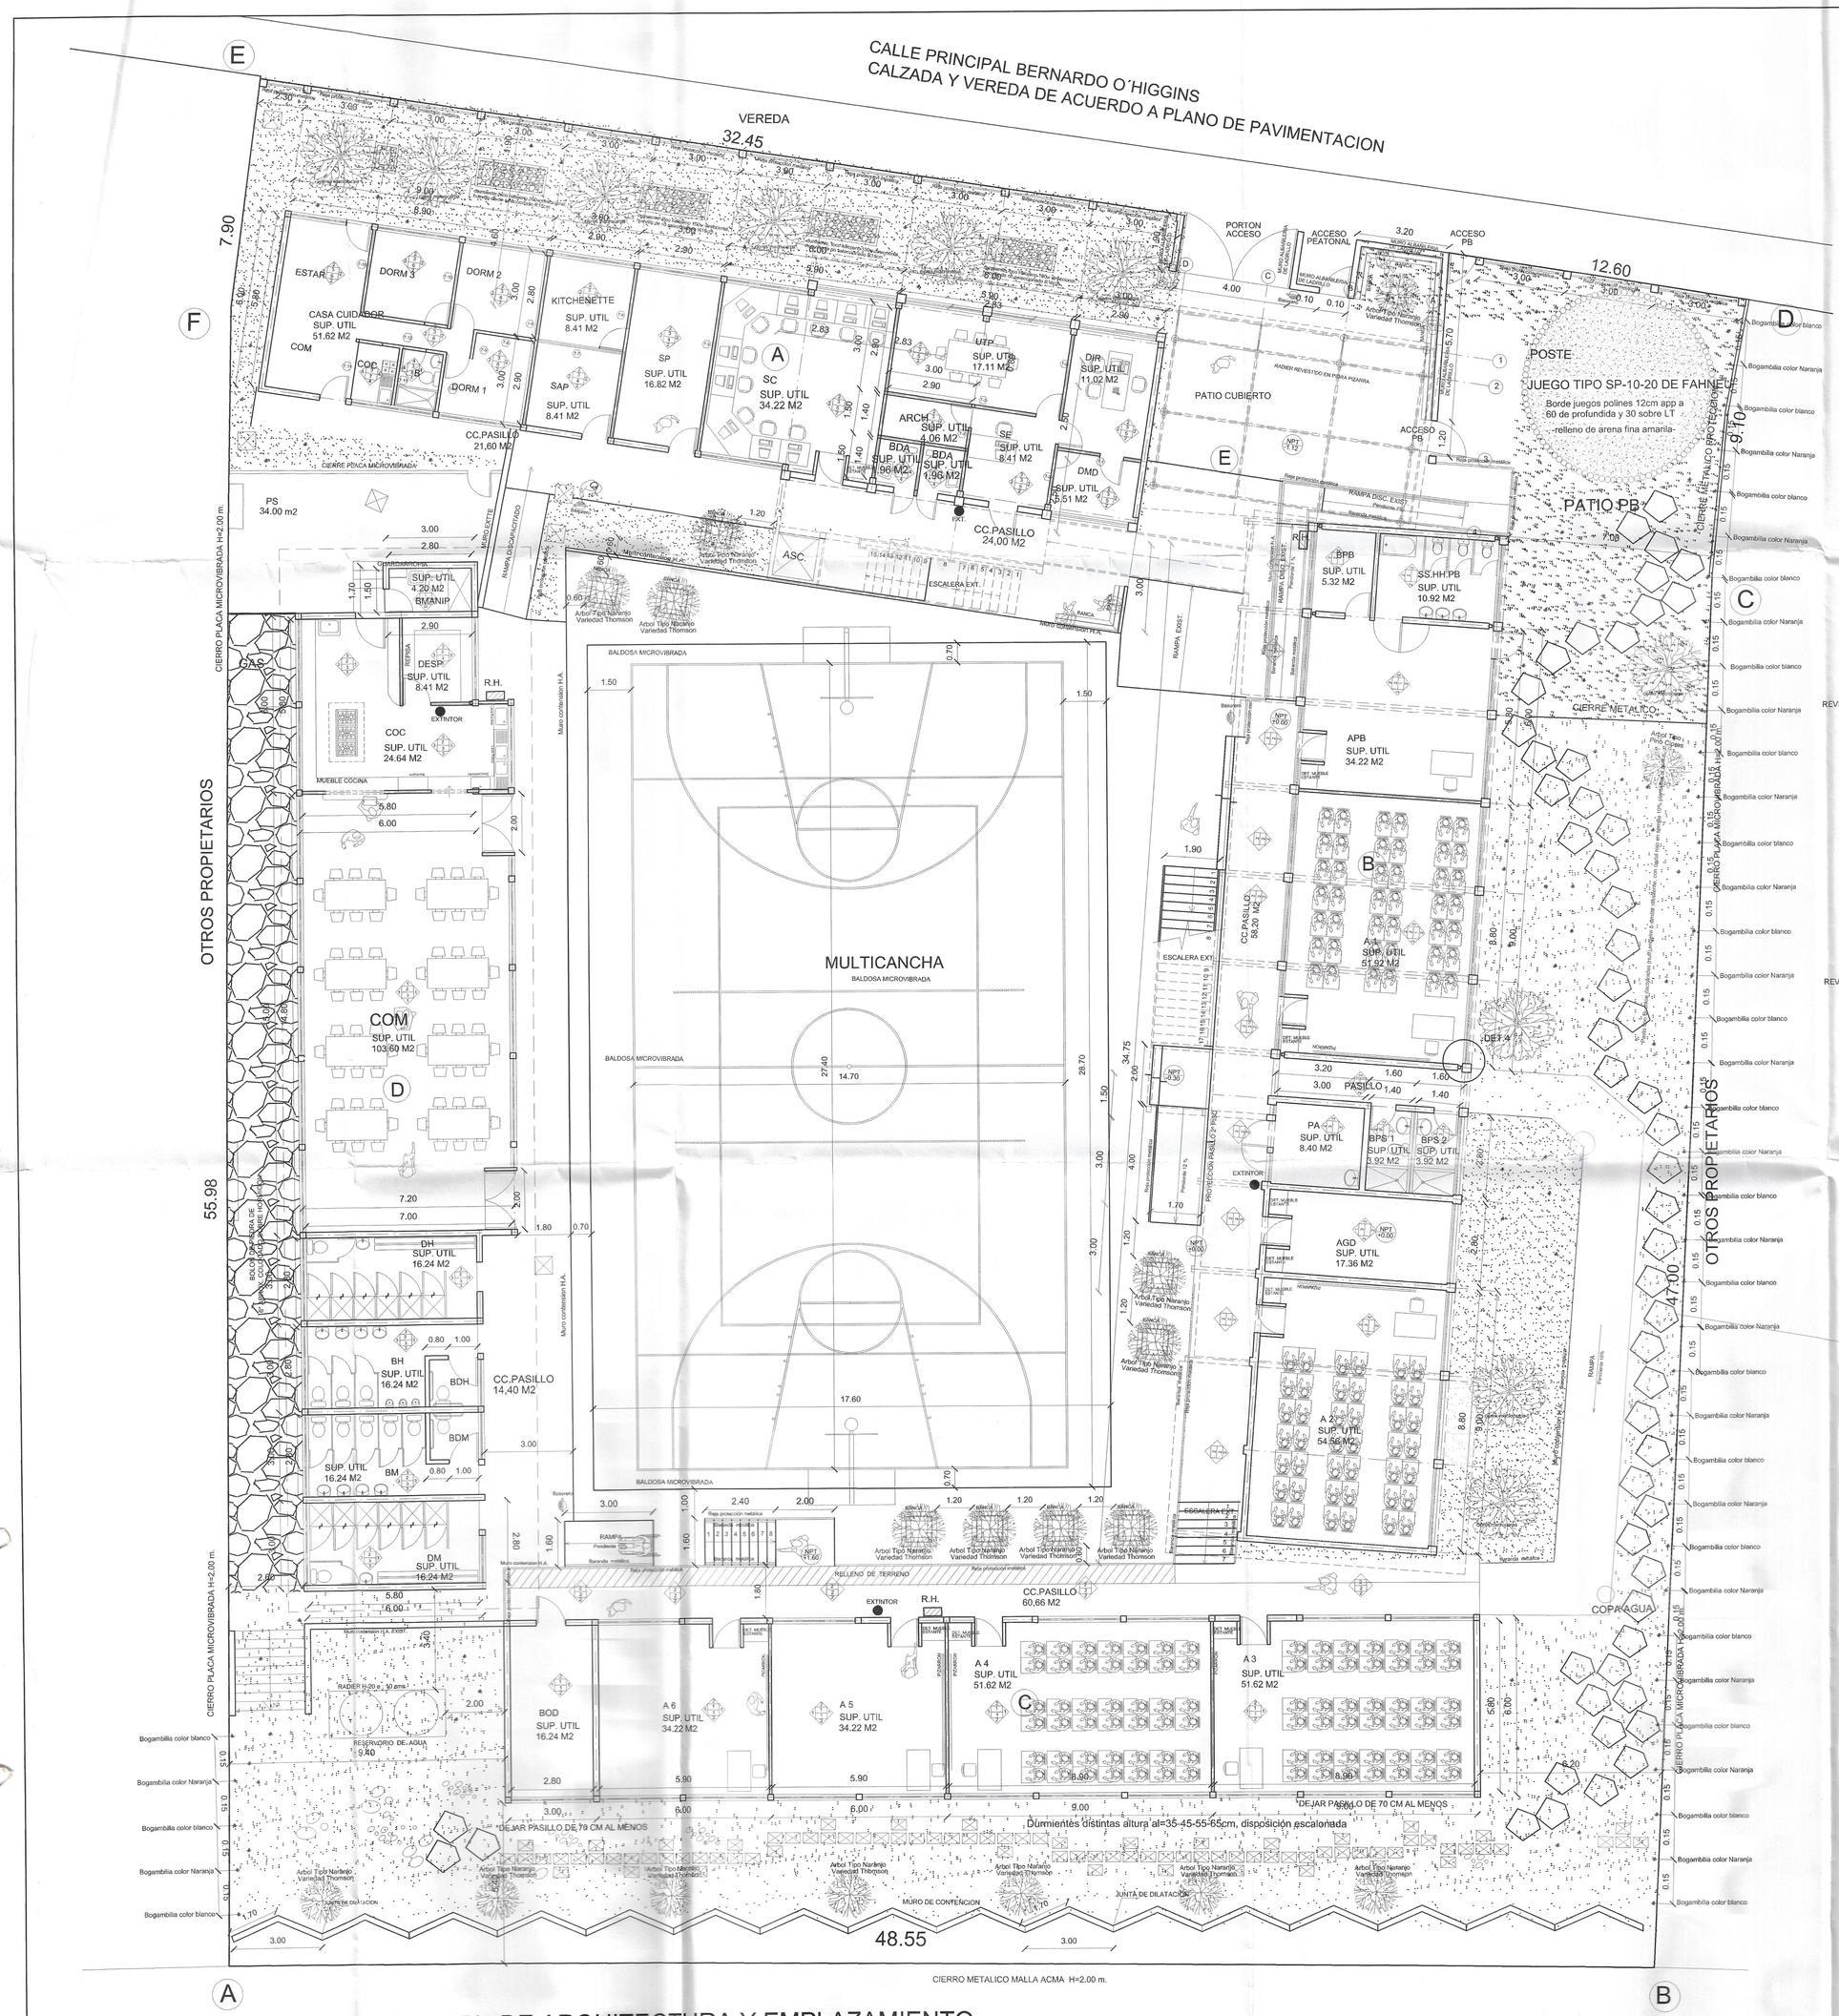

PLANTA DE ARQUITECTURA Y EMPLAZAMIENTO

ESCALA 1 : 100

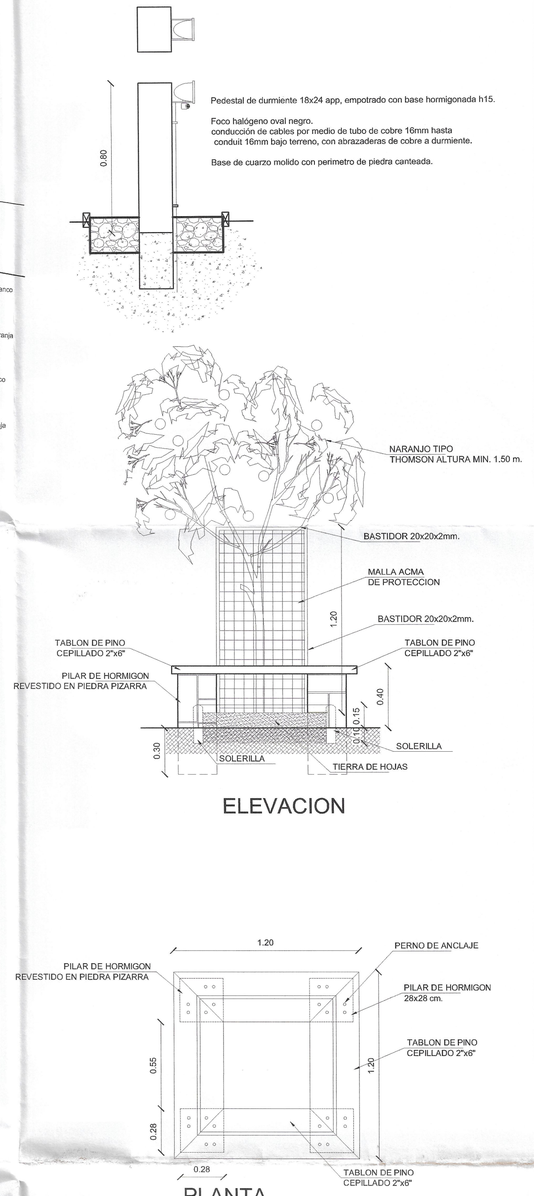

ELEVACION

PLANTA

DETALLE BANCA

ESCALA 1 : 20

DETALLE DE PIEDRAS

APROBADO
05 JUL 2007

UBICACION

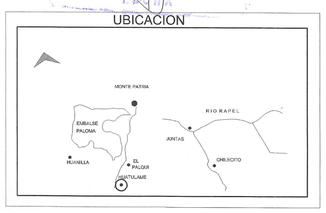

VALERIA BONILLA SMITH
INGENIERO CONSTRUCTOR
TITULO INDEPENDIENTE Y CATEGORIA

ESTUDIO, DESARROLLO Y ASESORIAS DE PROYECTOS DE INFRAESTRUCTURA EDUCACIONAL Y CONSTRUCCIONES EN GENERAL			
OBRA:	MEJORAMIENTO Y REMODELACION ESCUELA DE HUATULAME		
NOMBRE DEL LOCAL:	ESCUELA DE HUATULAME		
CONTENIDO	PLANTA DE AREAS VERDES		
NORTE	DATOS DEL LOCAL		LAMINA : 3
	TIPO DE LOCAL: LOCAL EXISTENTE	R.B.D.: 11107-4	
	DIRECCIÓN: CALLE BERNARDO O'HIGGINS S/N, HUATULAME		
	PROVINCIA : LIMARI COMUNA: MONTE PATRIA	REGIÓN: CUARTA	
ESCALA: LAS INDICADAS	PEDRO QUIÑONES CORTES JECD CONSULTORES	RICARDO VILLALOBOS LOPEZ ARQUITECTO	JOSE L. OLIVARES CASTILLO ALCALDE(S)	DIBUJO GREMEN CARMONA FECHA : MARZO 2007