



ELEVACIONES TABIQUES METALCON

ESCALA 1:50

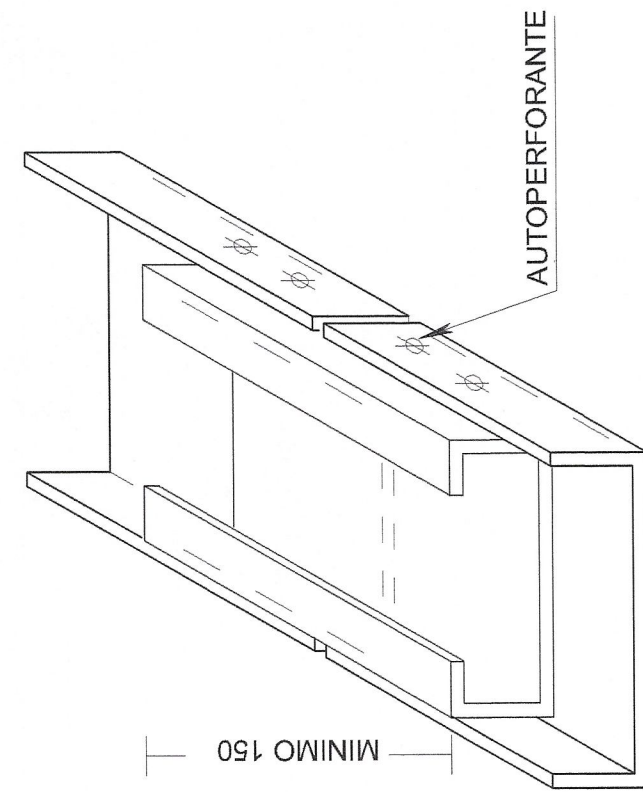


EMPALME SOLERAS

SIN ESCALA

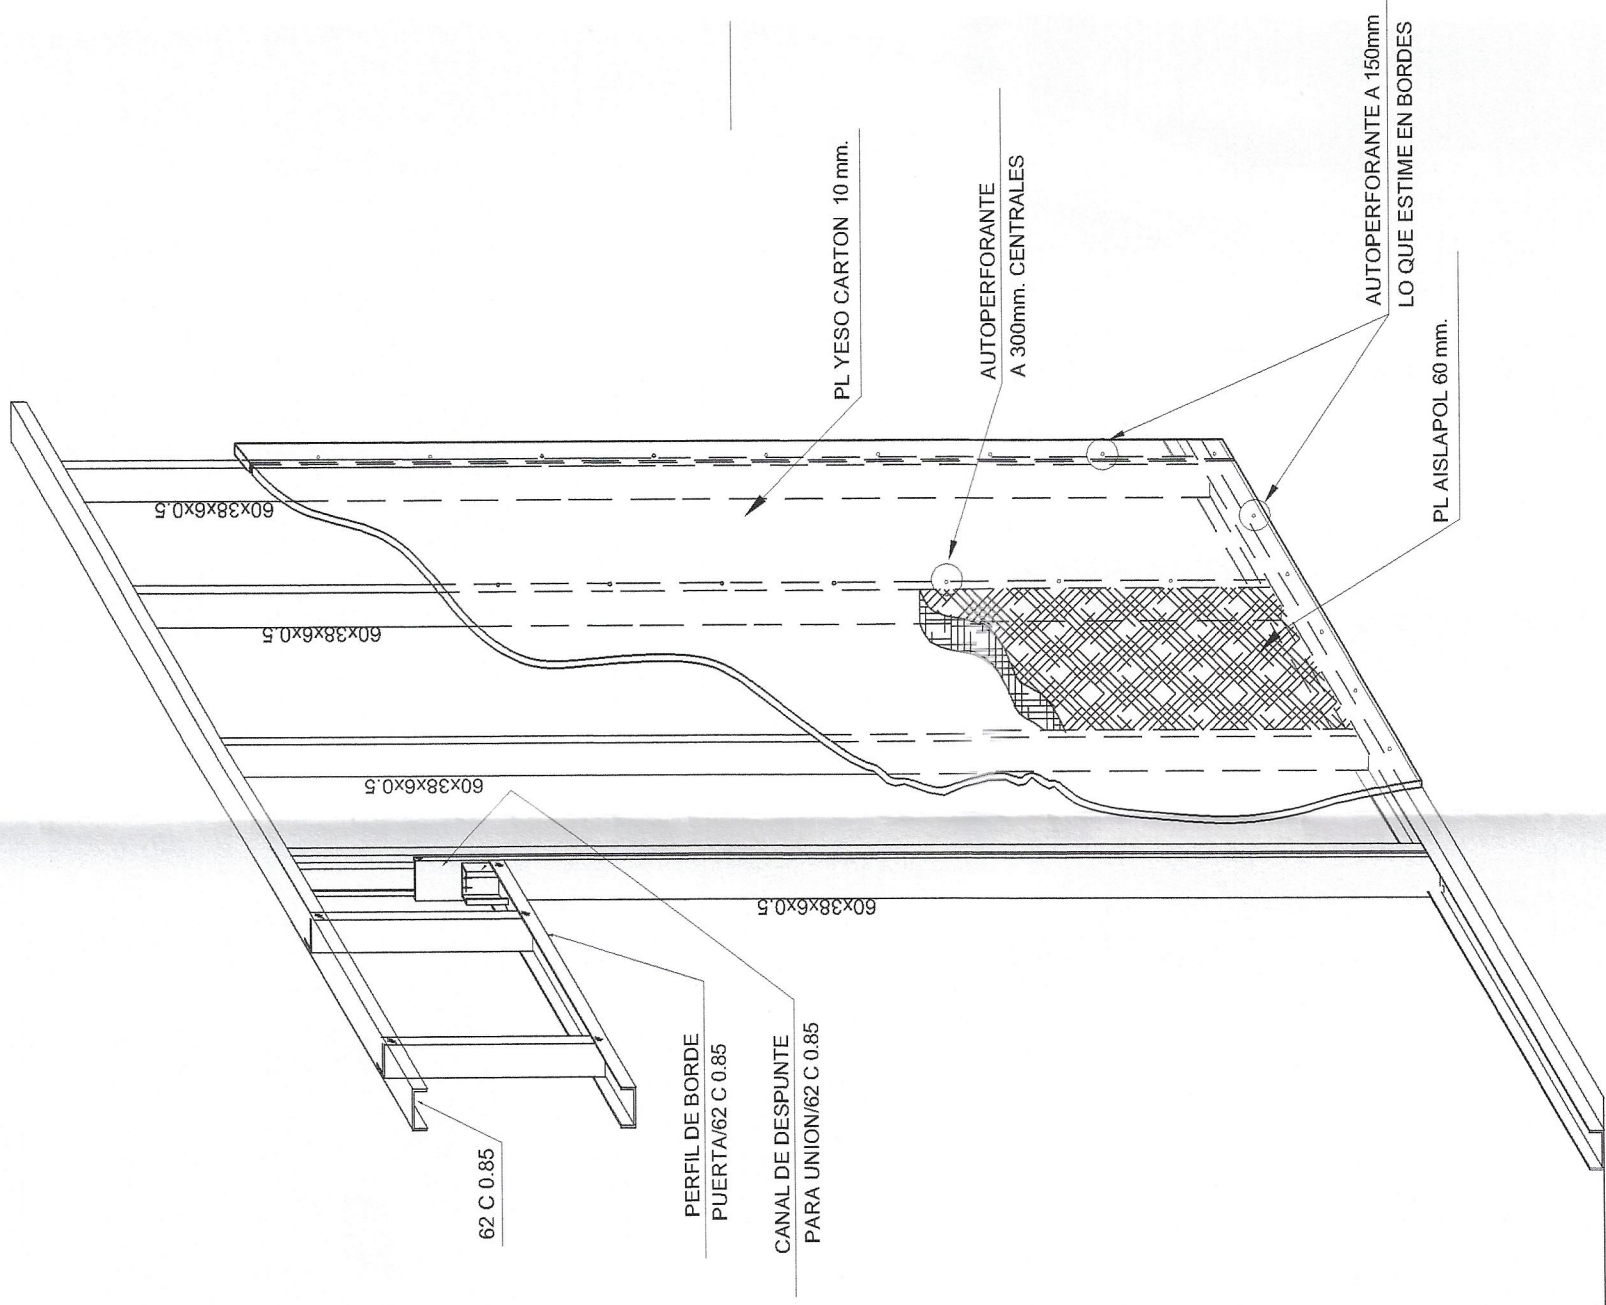


ISOMETRICA TIPICA DETALLE MURO

SIN ESCALA

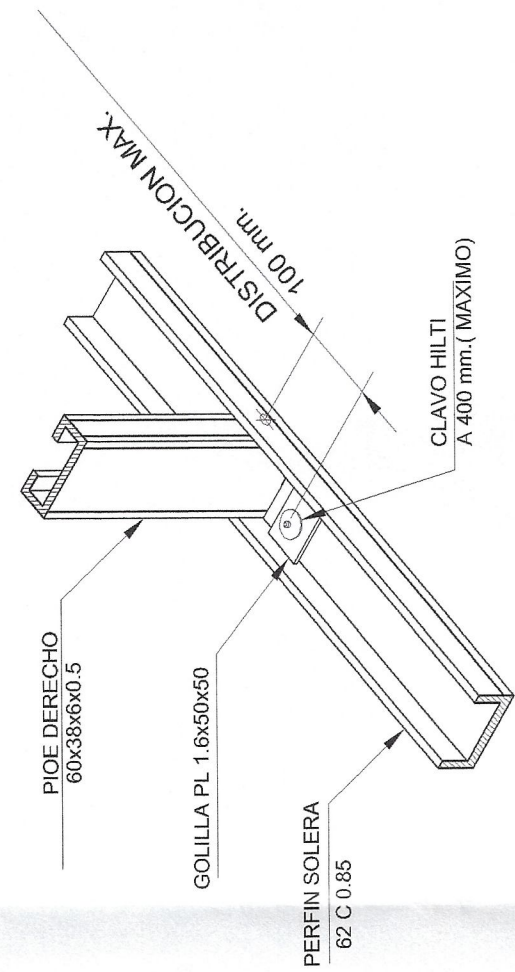


FIJACION TIPICA TABIQUES INTERIORES

SIN ESCALA

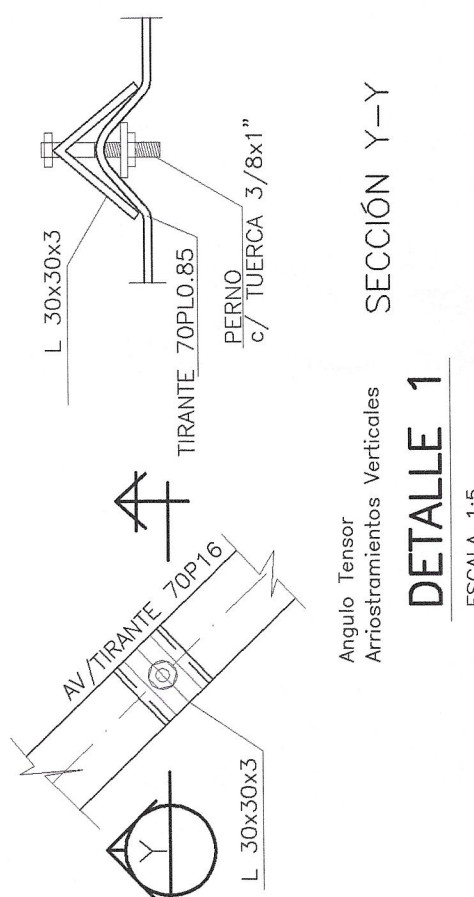

DETALLE 1

ESCALA 1:5

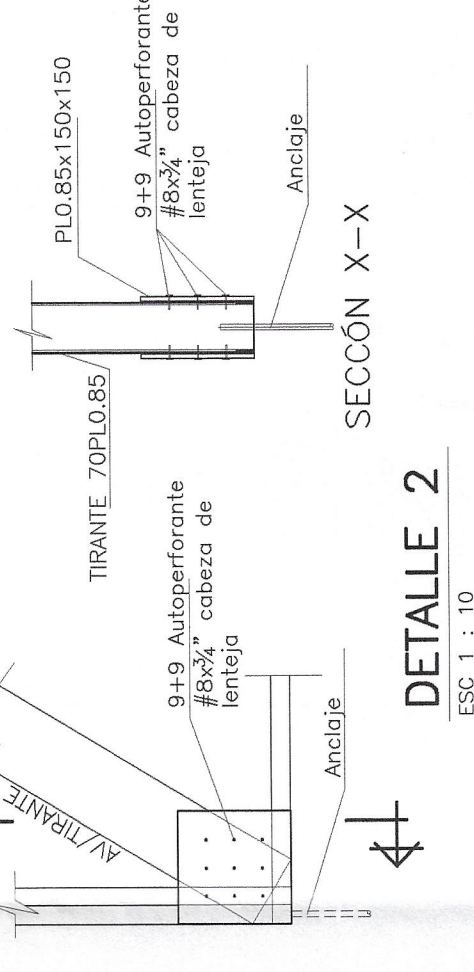

DETALLE 2

ESC 1:10

ESTUDIO, DESARROLLO Y ASESORIAS DE PROYECTOS DE INFRAESTRUCTURA EDUCACIONAL Y CONSTRUCCIONES EN GENERAL			
OBRA: MEJORAMIENTO Y REMODELACION ESCUELA DE HUATULAME			
NOMBRE DEL LOCAL: ESCUELA DE HUATULAME			
CONTENIDO: ELEVACIONES DE TABIQUERIA Y DETALLES PANELES METALCON			
LAMA: A-3			
DATOS DEL LOCAL			
TIPO DE LOCAL:	LOCAL EXISTENTE	R.B.D.: 11107-4	
DIRECCION: CALLE BERNARDO O'HIGGINS S/N, HUATULAME			
PROVINCIA: LIMARI			
COMUNA: MONTE PATRIA			
REGION: CUARTA			
DIBUJO: GERMEN CARDONA			
FECHA: MARZO 2007			