



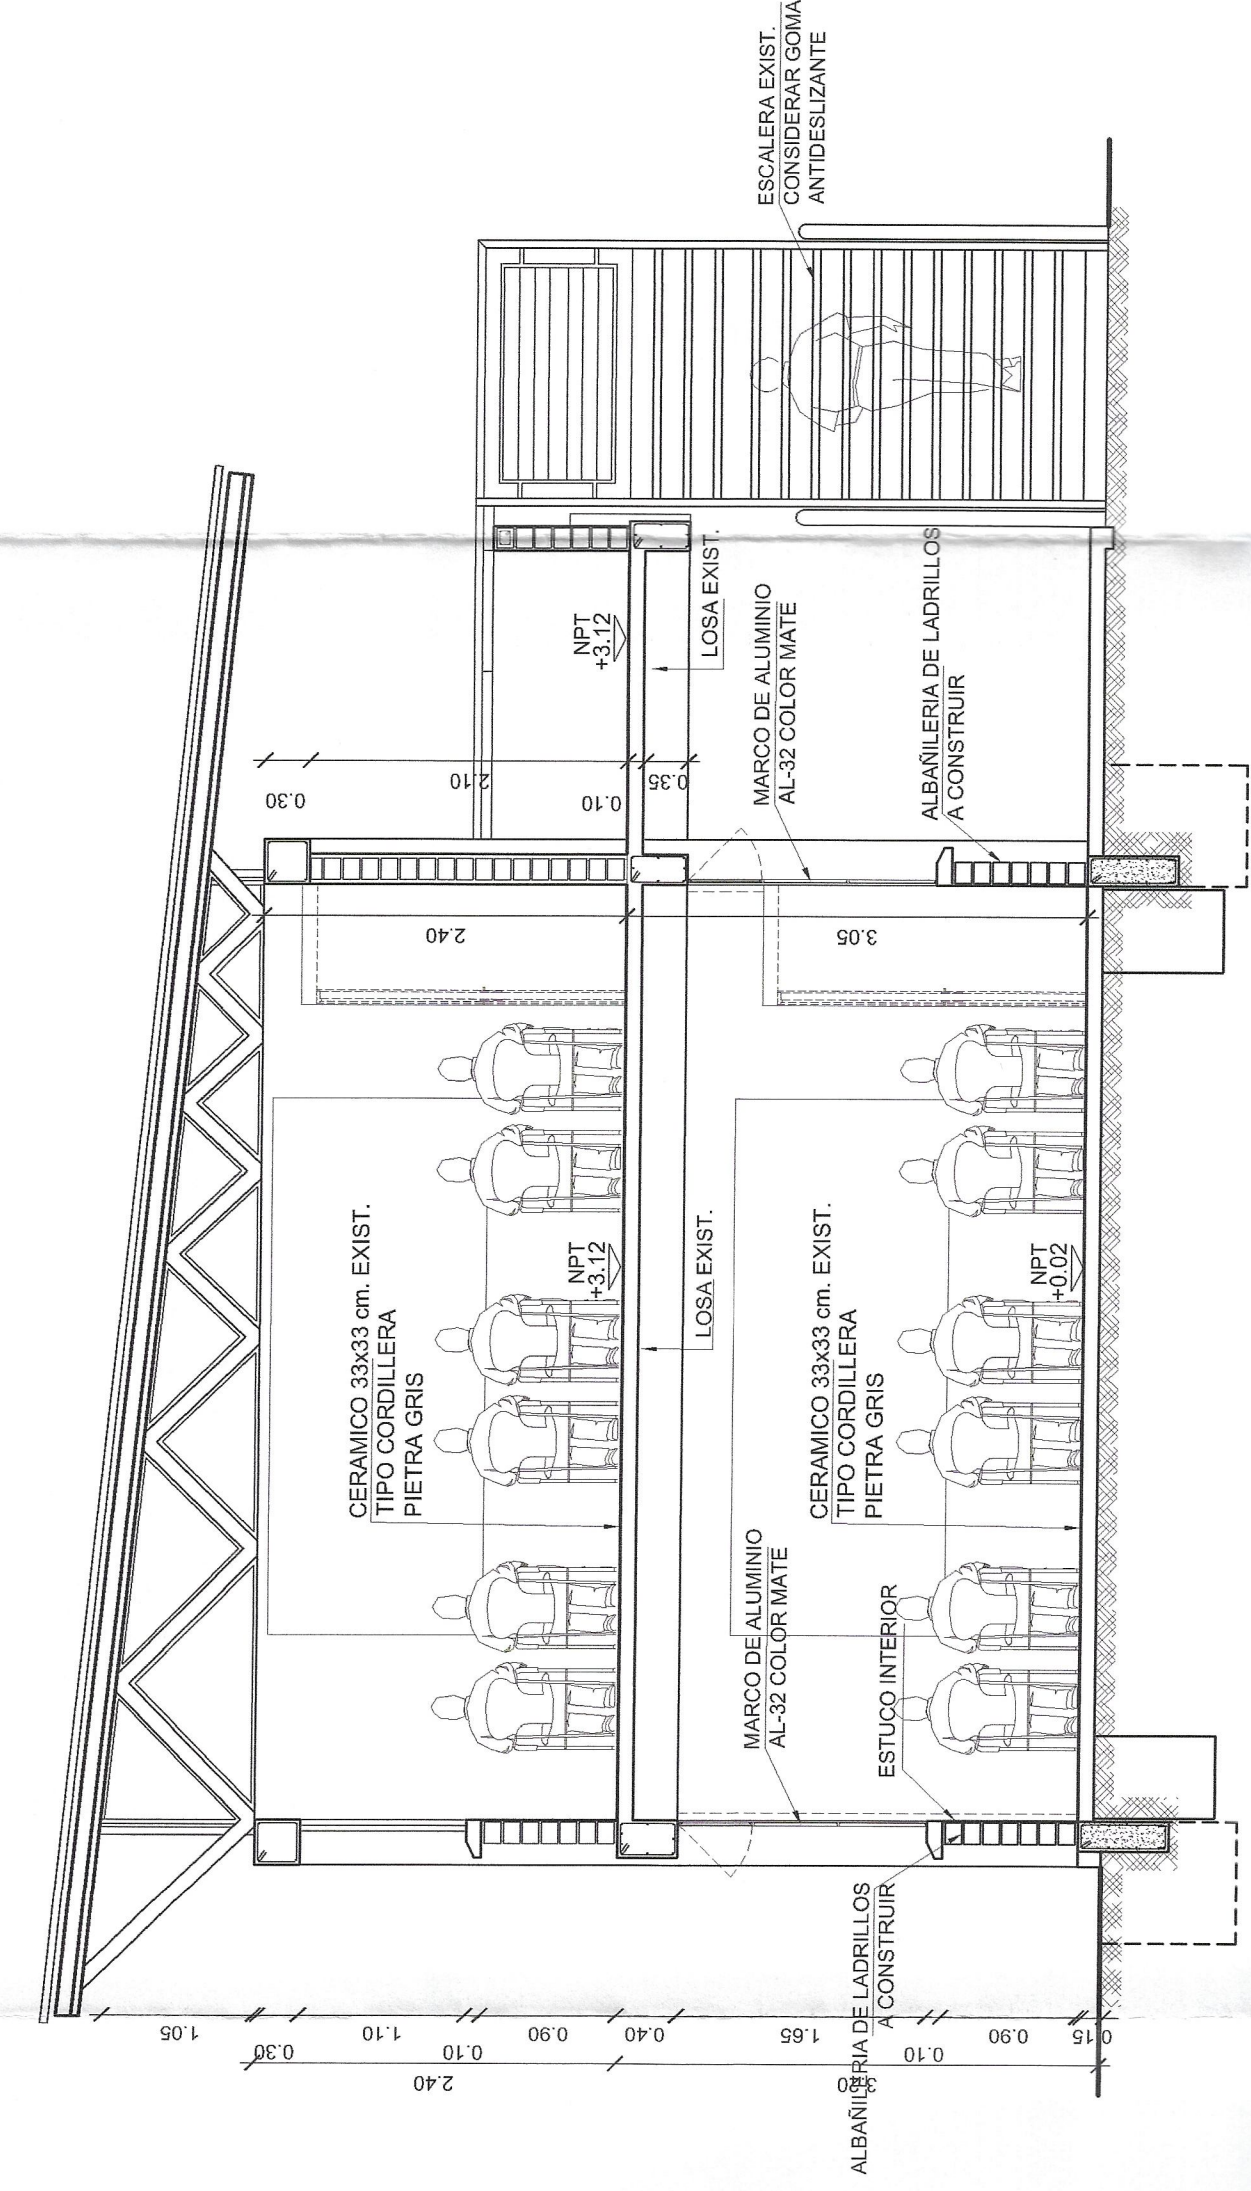

1:50

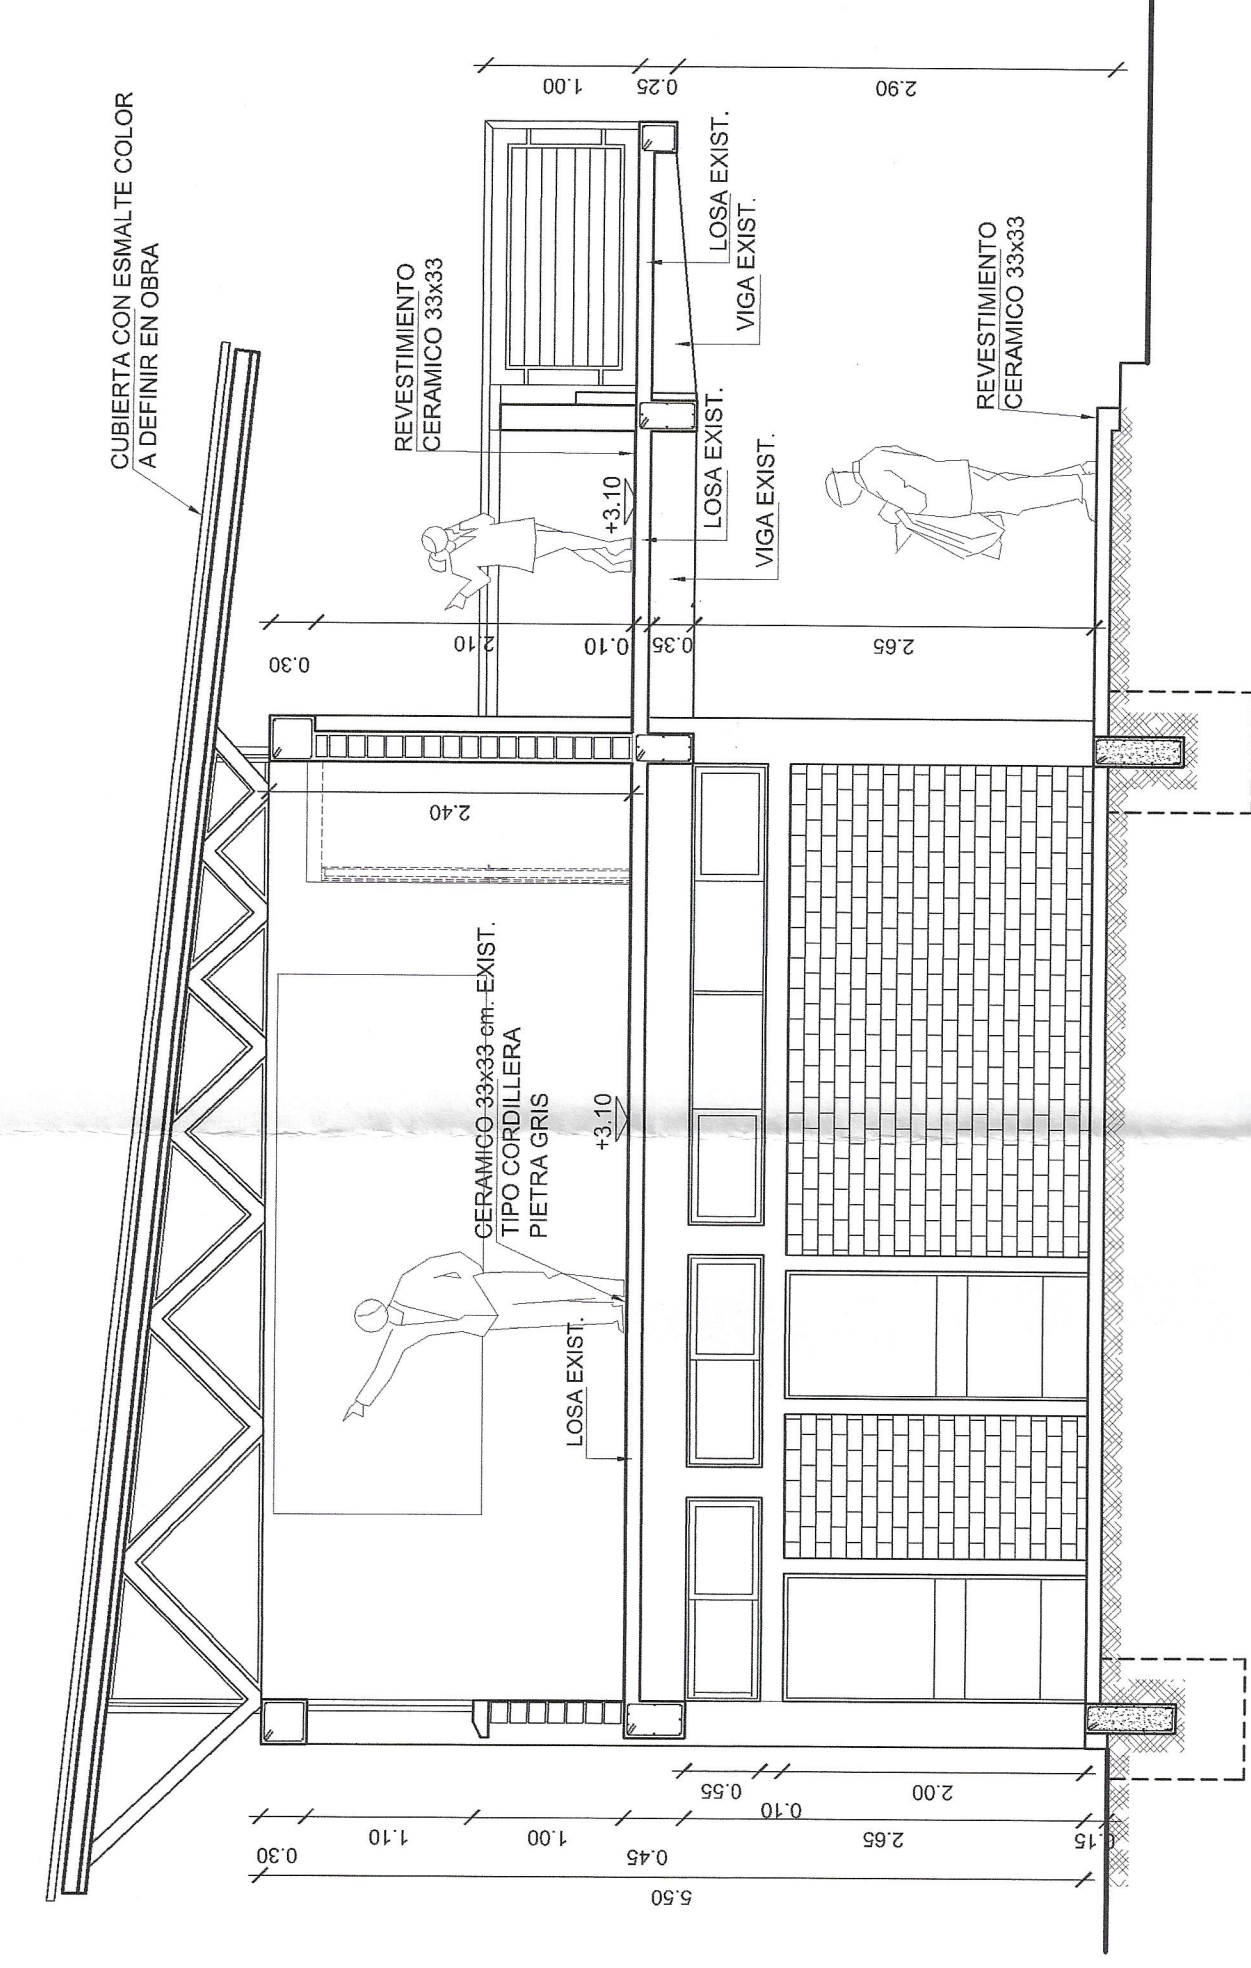


1:50

ESCALA



ESCALA

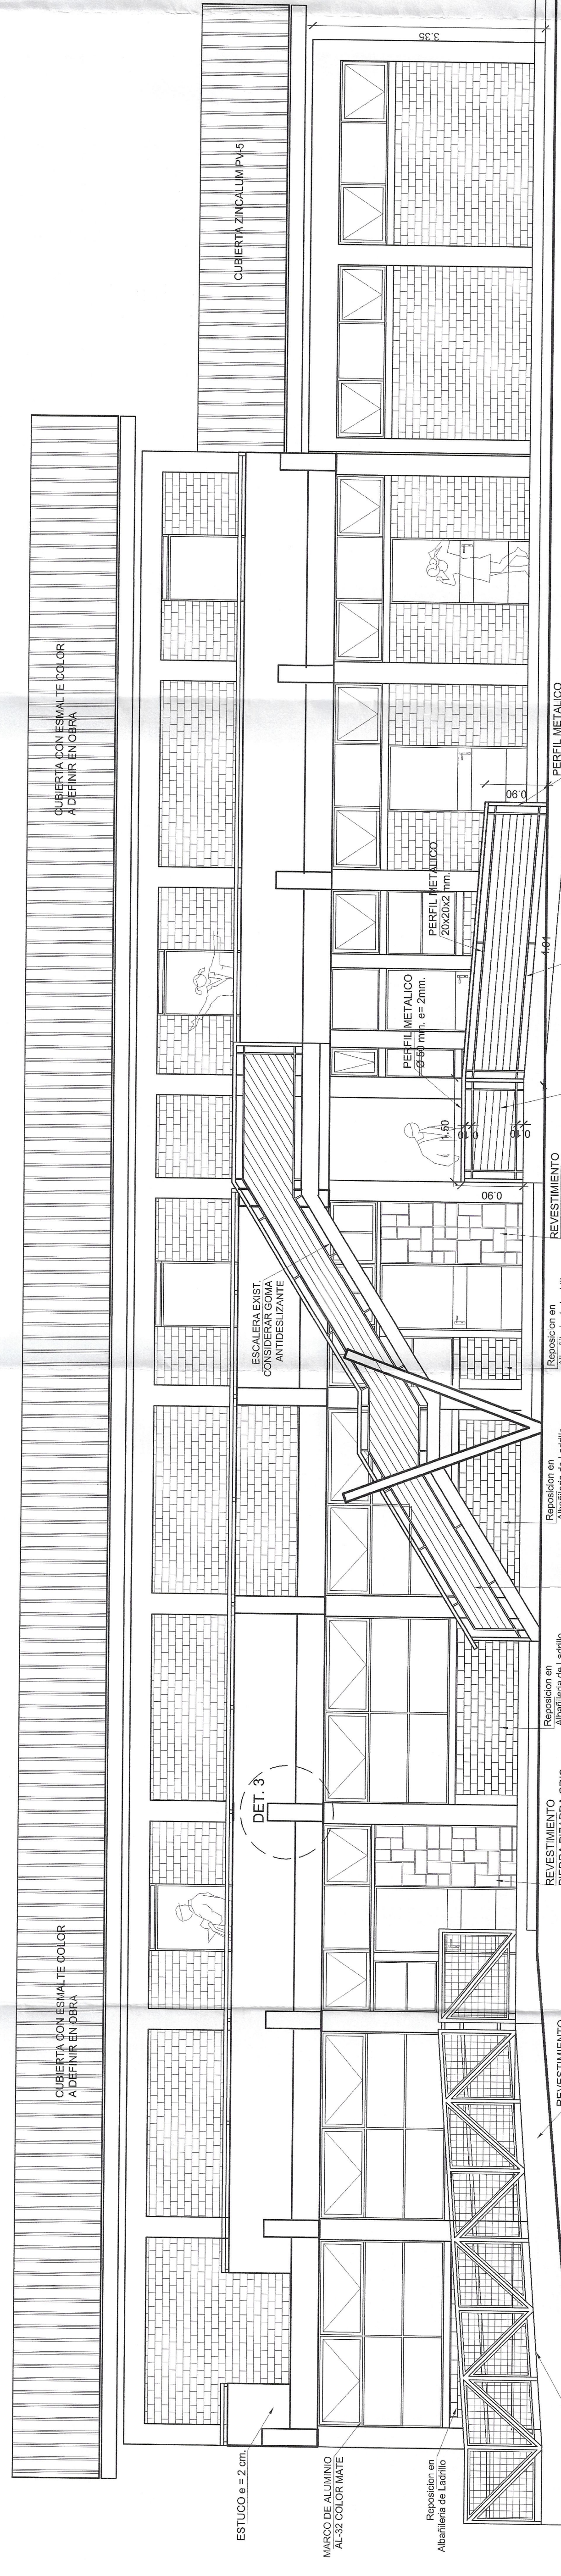

ESCALA

|   |  |   |  |                                                 |  |
|---|--|---|--|-------------------------------------------------|--|
| <p>ESTUDIO, DESARROLLO Y ASESORÍAS DE PROYECTOS</p> <p>DE INFRAESTRUCTURA EDUCACIONAL</p> <p>Y CONSTRUCCIONES EN GENERAL</p> |  | <p>OBRA: MEJORAMIENTO Y REMODELACION ESCUELA DE HUATULAME</p> <p>NOMBRE DE LOCAL: ESCUELA DE HUATULAME</p> |  | <p>CONTINUIDO</p>                               |  |
| <p>ELEVACIONES, CORTES BLOQUE B</p>                                                                                          |  | <p>DATOS DEL LOCAL</p>                                                                                     |  | <p>LAMINA: B-2</p>                              |  |
| <p>TIPO DE LOCAL: LOCAL EXISTENTE</p>                                                                                        |  | <p>R.B.D: 11107-4</p>                                                                                      |  | <p>DELIBO<br/>GISELIN CARABANA</p>              |  |
| <p>DIRECCIÓN: CALLE BERNARDO OCHOA GINS SIN HUATULAME</p>                                                                    |  | <p>REGION: CUARTA</p>                                                                                      |  | <p>FECIA: MARZO 2007</p>                        |  |
| <p>PROVINCIA: LIMARI</p> <p>CANTON: MONTE PATRIA</p>                                                                         |  | <p>ARQUITECTO</p>                                                                                          |  | <p>INGEN. ALVARO CASTILLO<br/>(A. CASTILLO)</p> |  |
| <p>PIEDRO GUARDONES CORTES<br/>JEFC CONSULTORES</p>                                                                          |  | <p>ESCALA:</p>                                                                                             |  | <p>LAS INDICADAS</p>                            |  |