




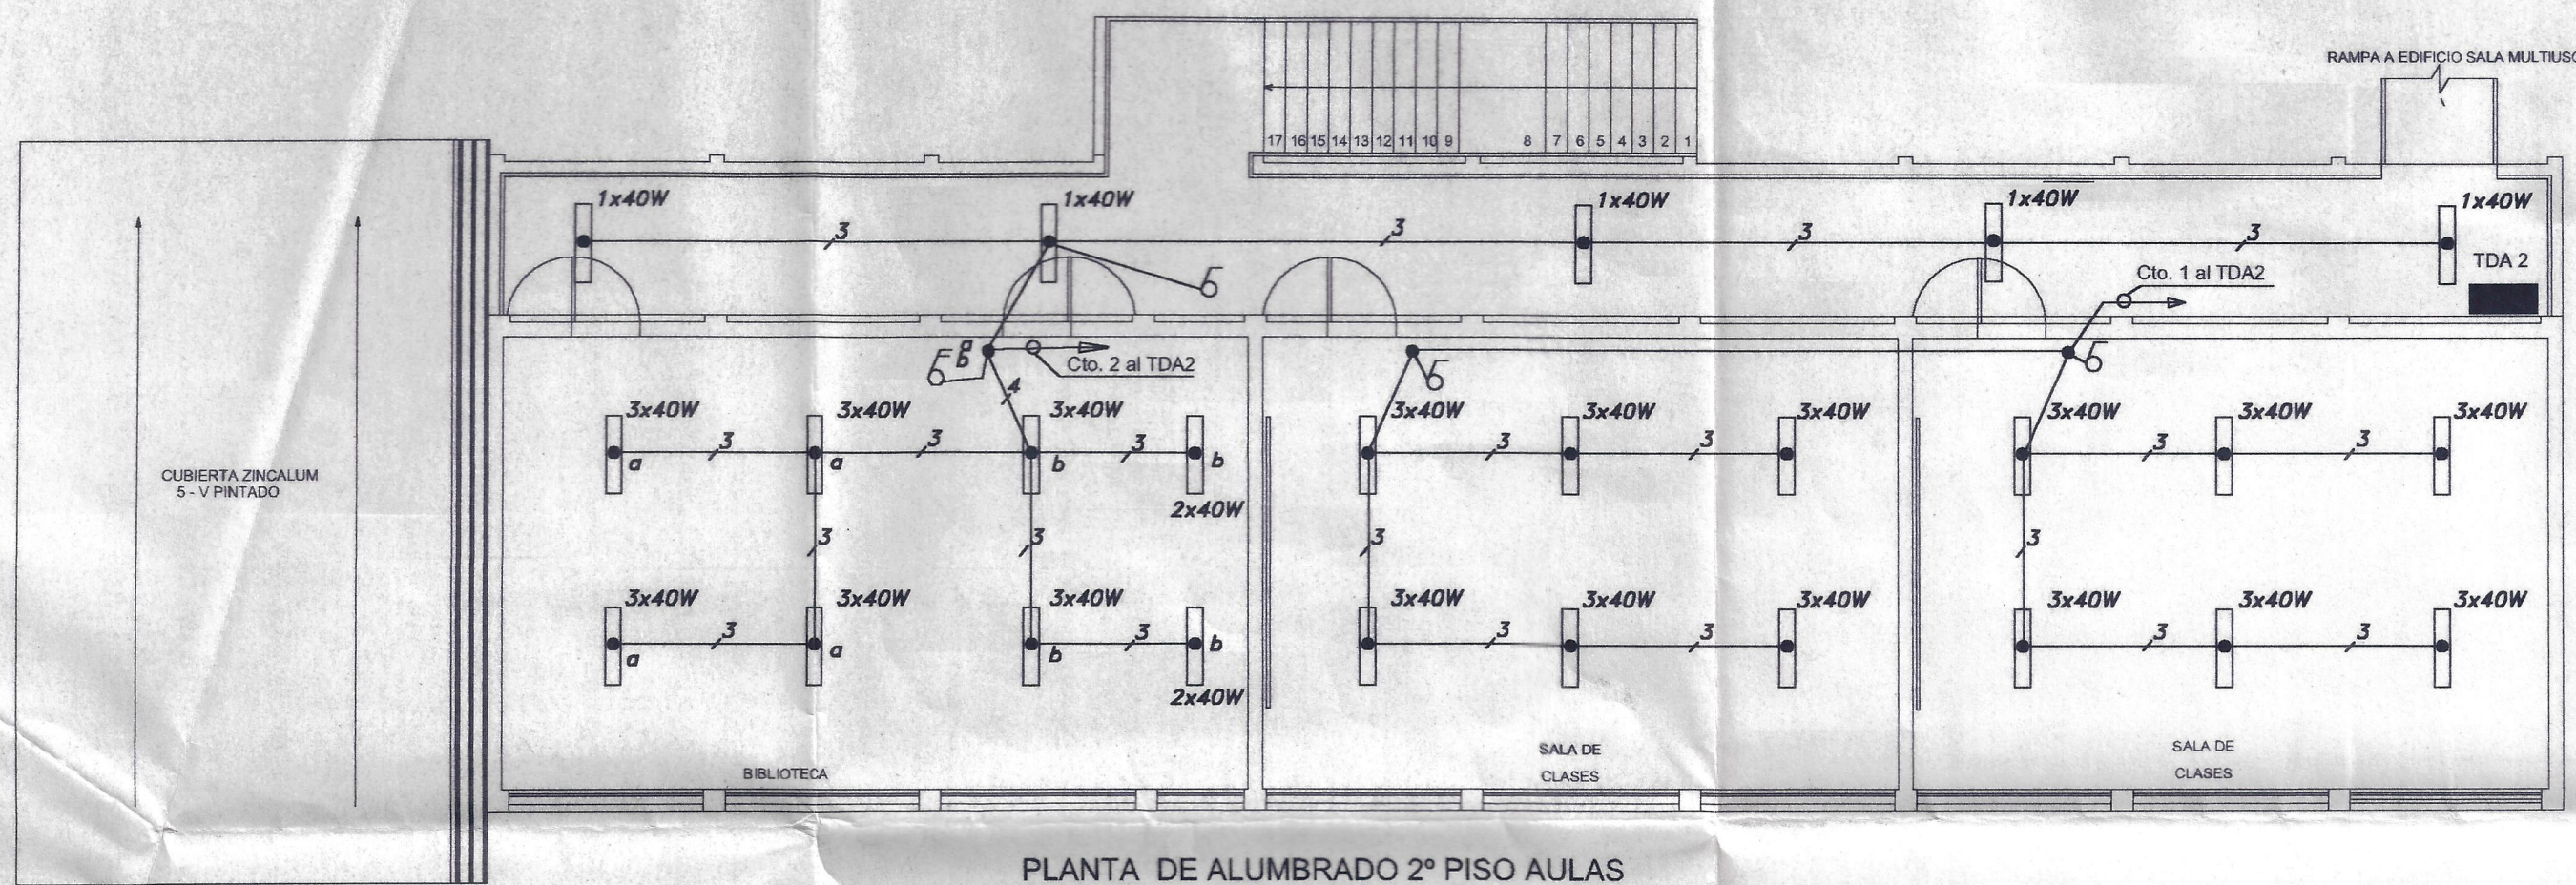


PLANTA DE ALUMBRADO 2º PISO AULAS

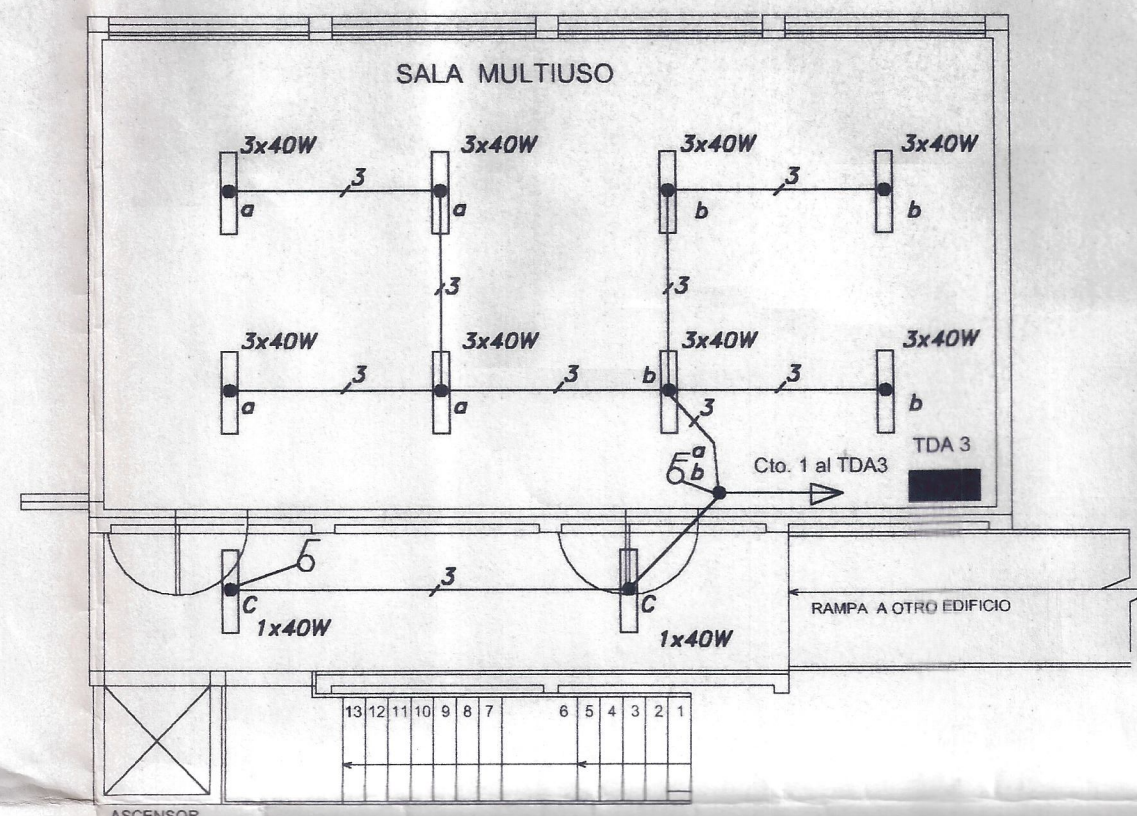


PLANTA DE ALUMBRADO 2º PISO MULTITALLER

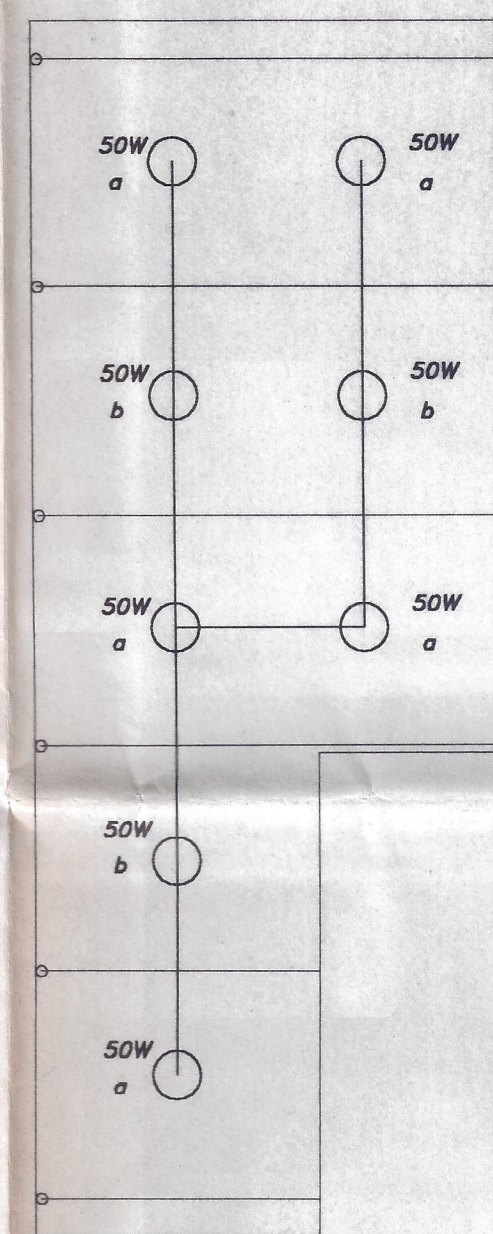

PLANTA DE ALUMBRADO PATIO CUBIERTO


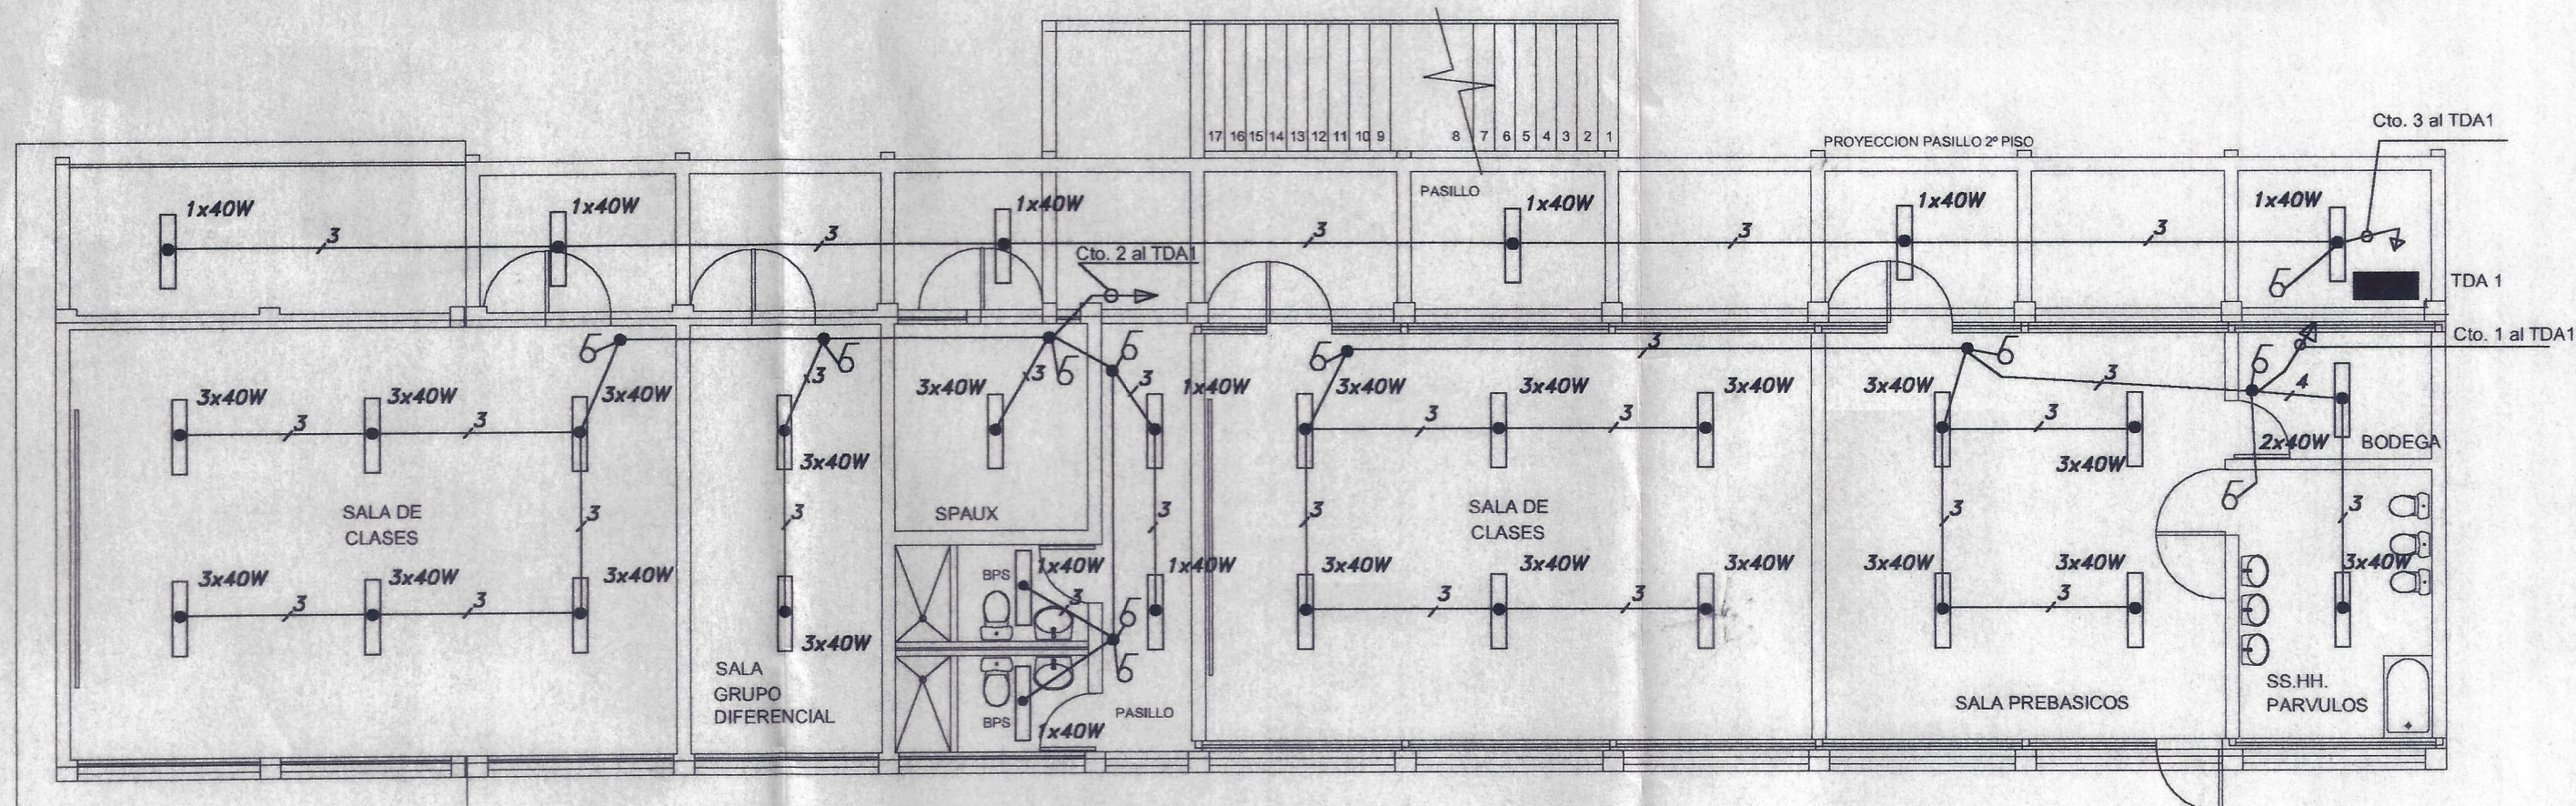


PLANTA DE ALUMBRADO 1er PISO AULAS

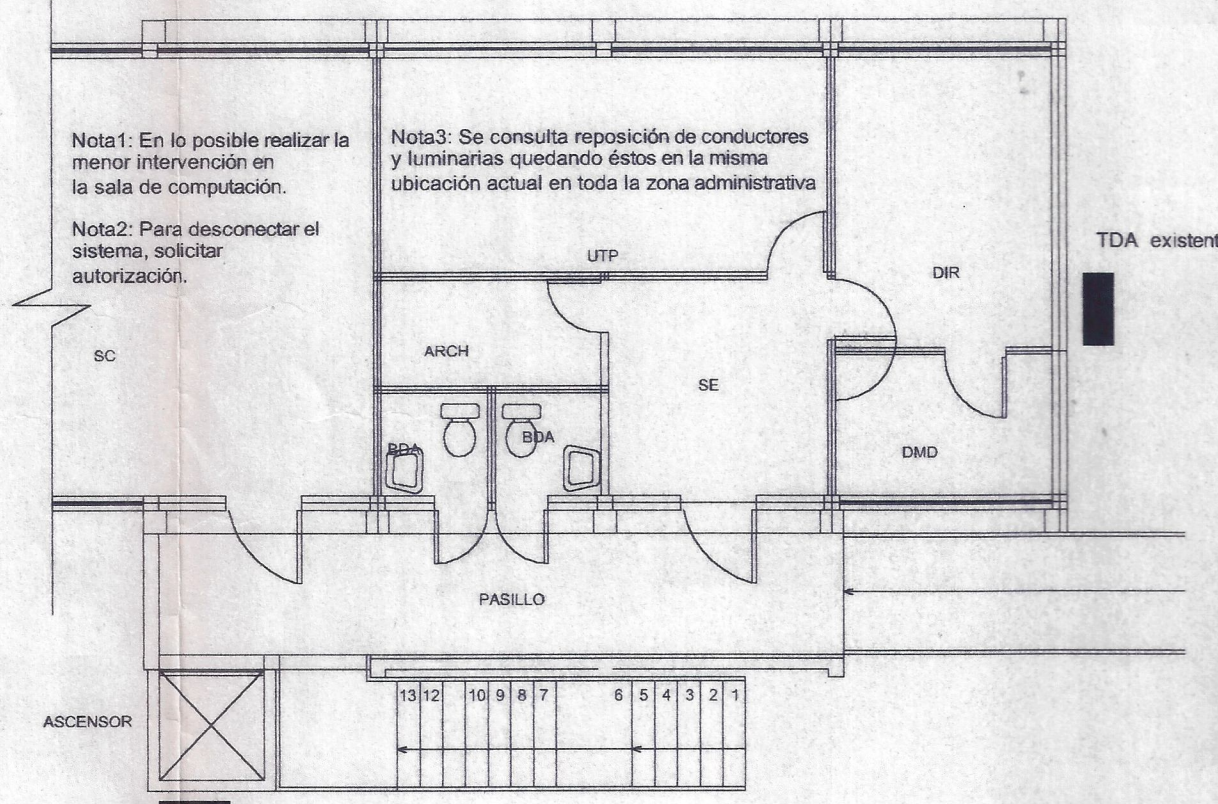


PLANTA DE ALUMBRADO 1er PISO ADMINISTRACIÓN


DIAGRAMA UNILINEAL

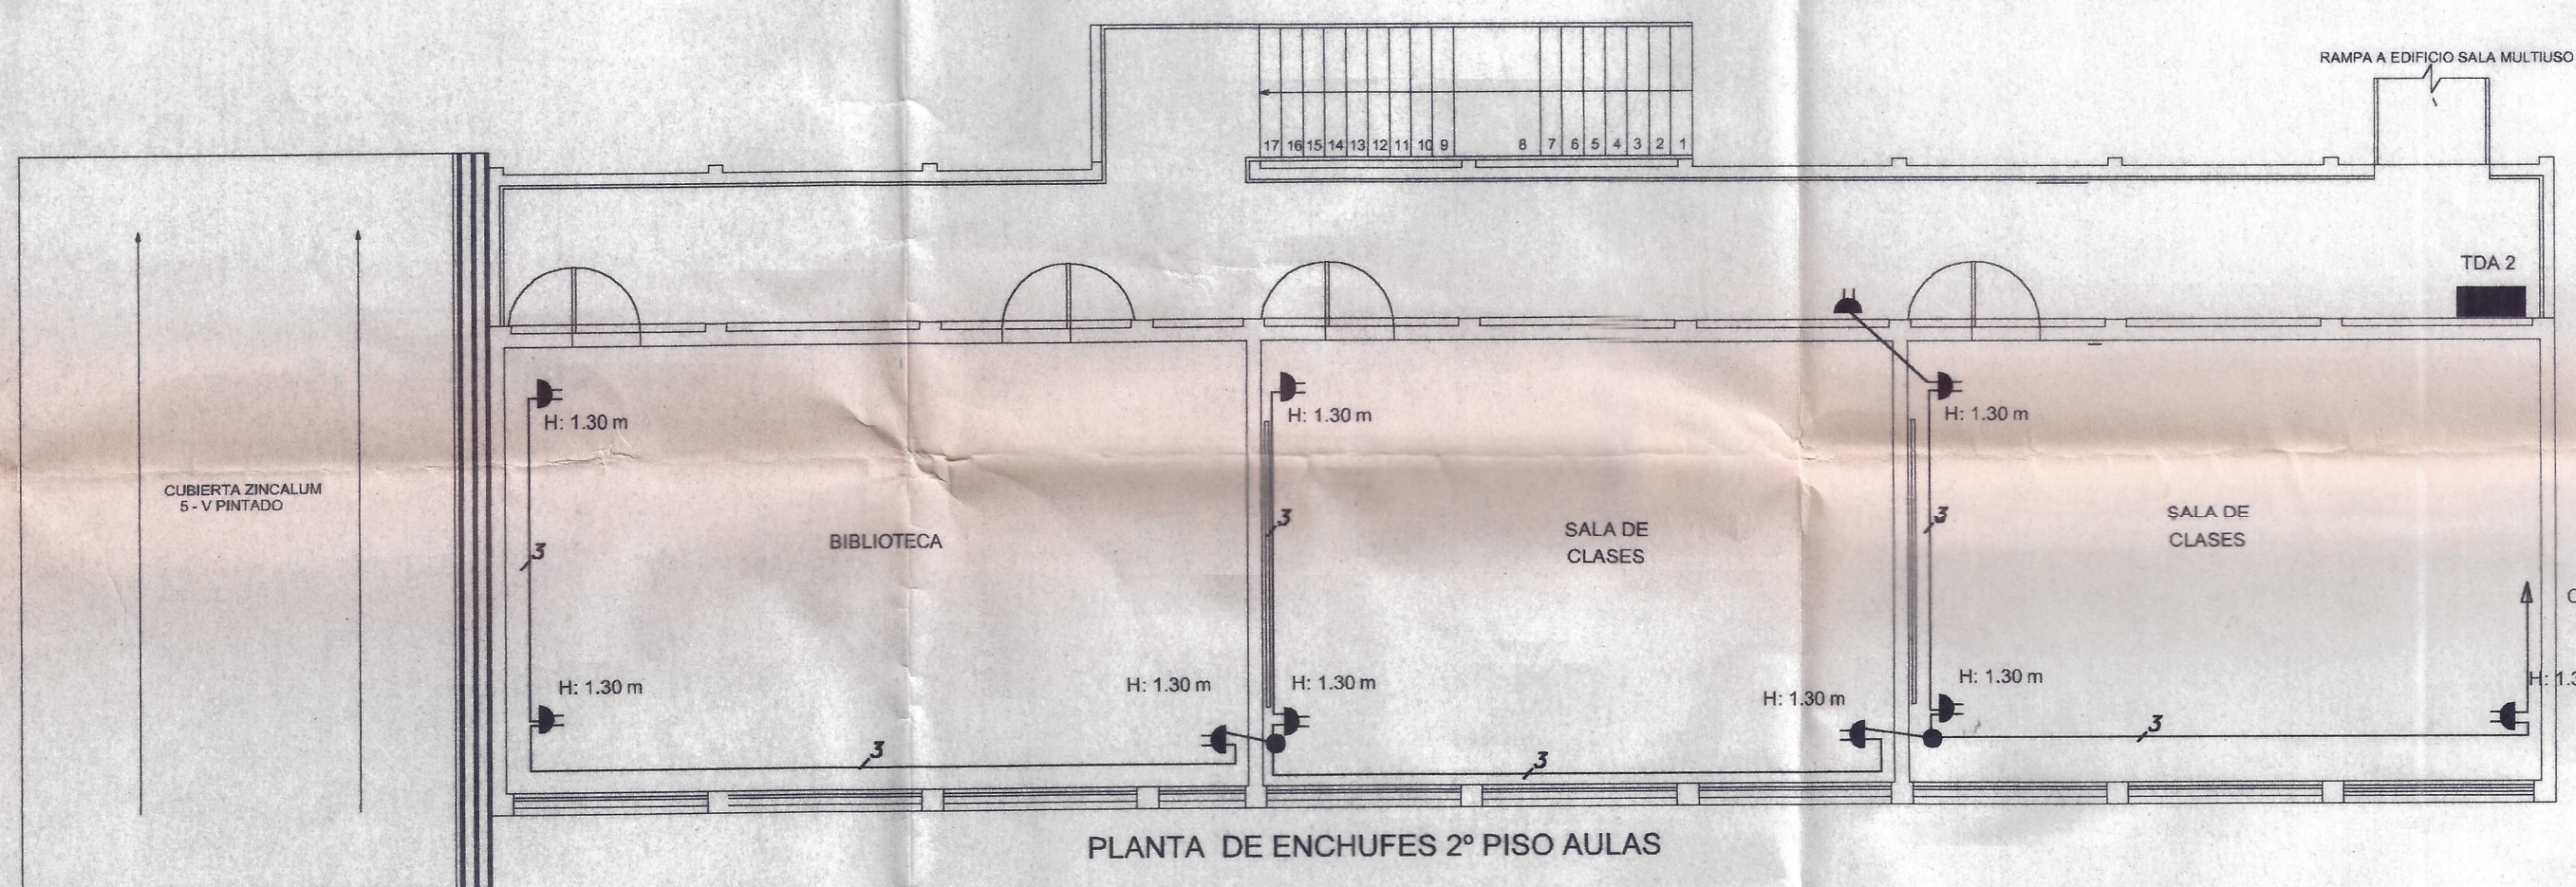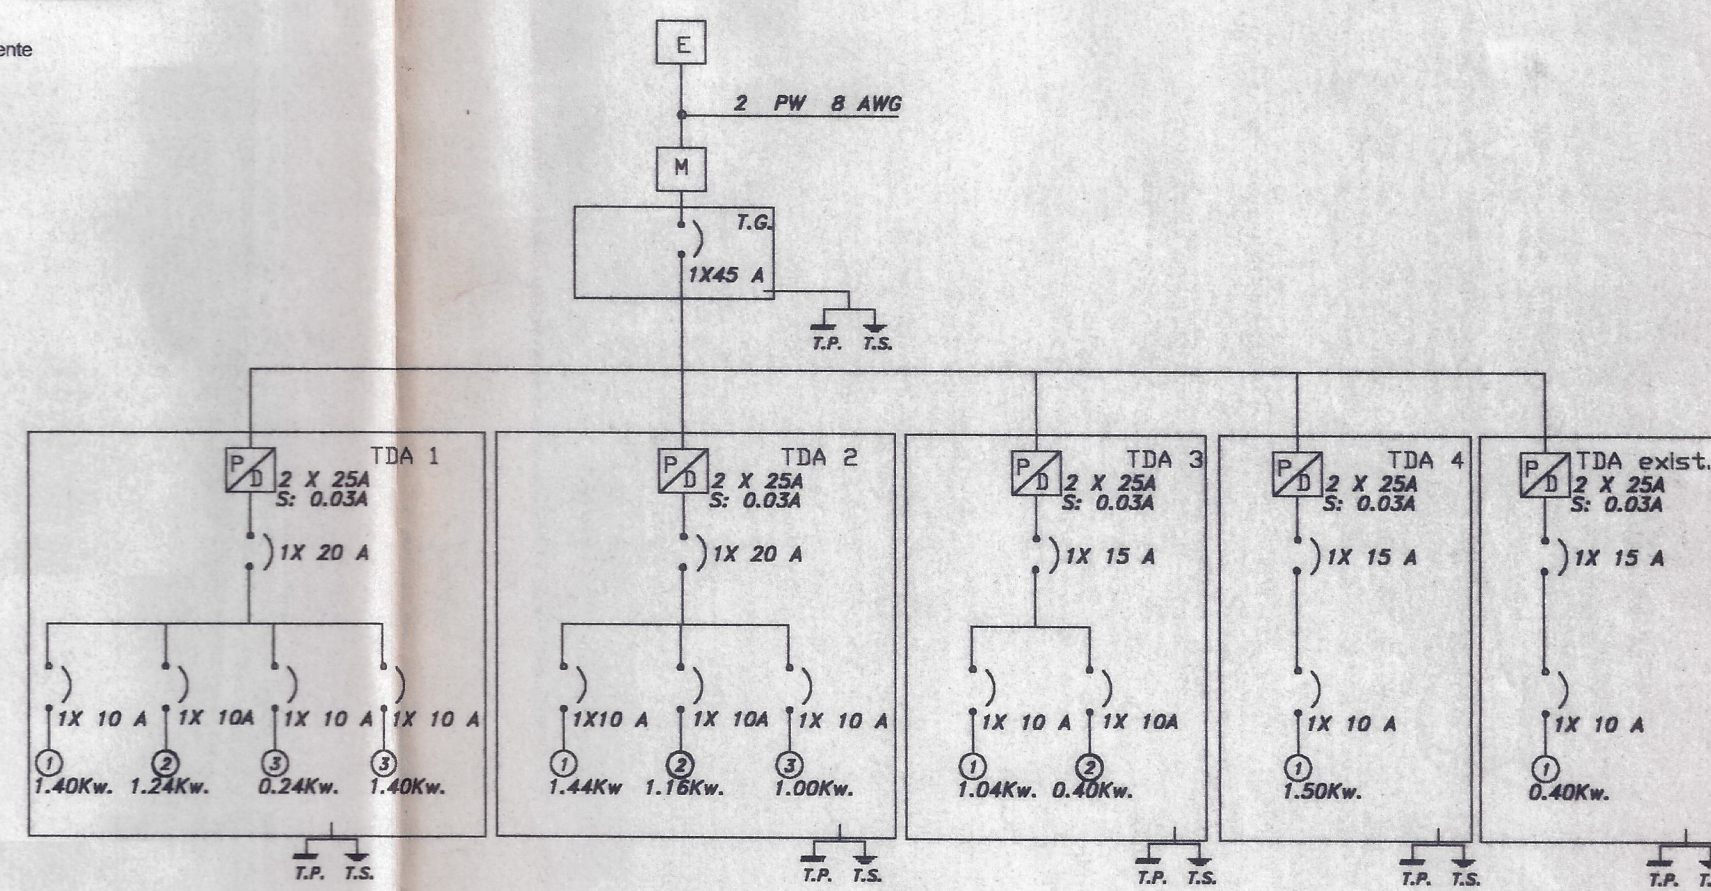


PLANTA DE ENCHUFES 2º PISO AULAS

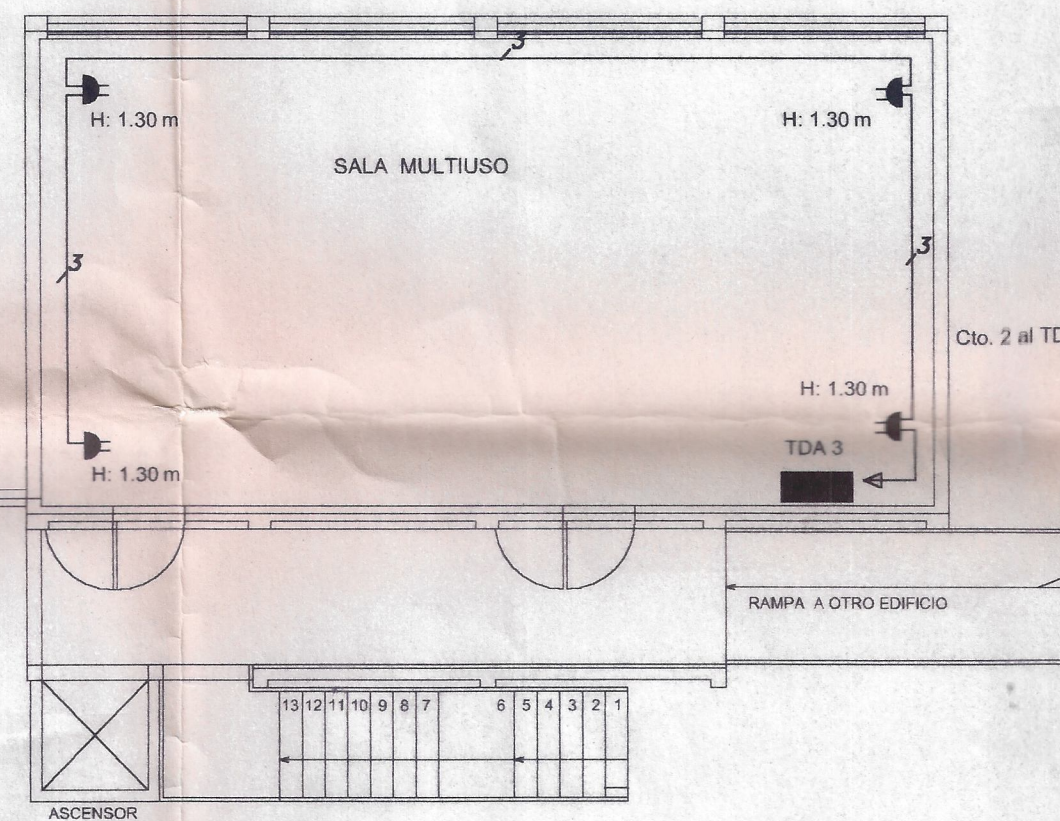


PLANTA DE ENCHUFES 2º PISO MULTITALLER

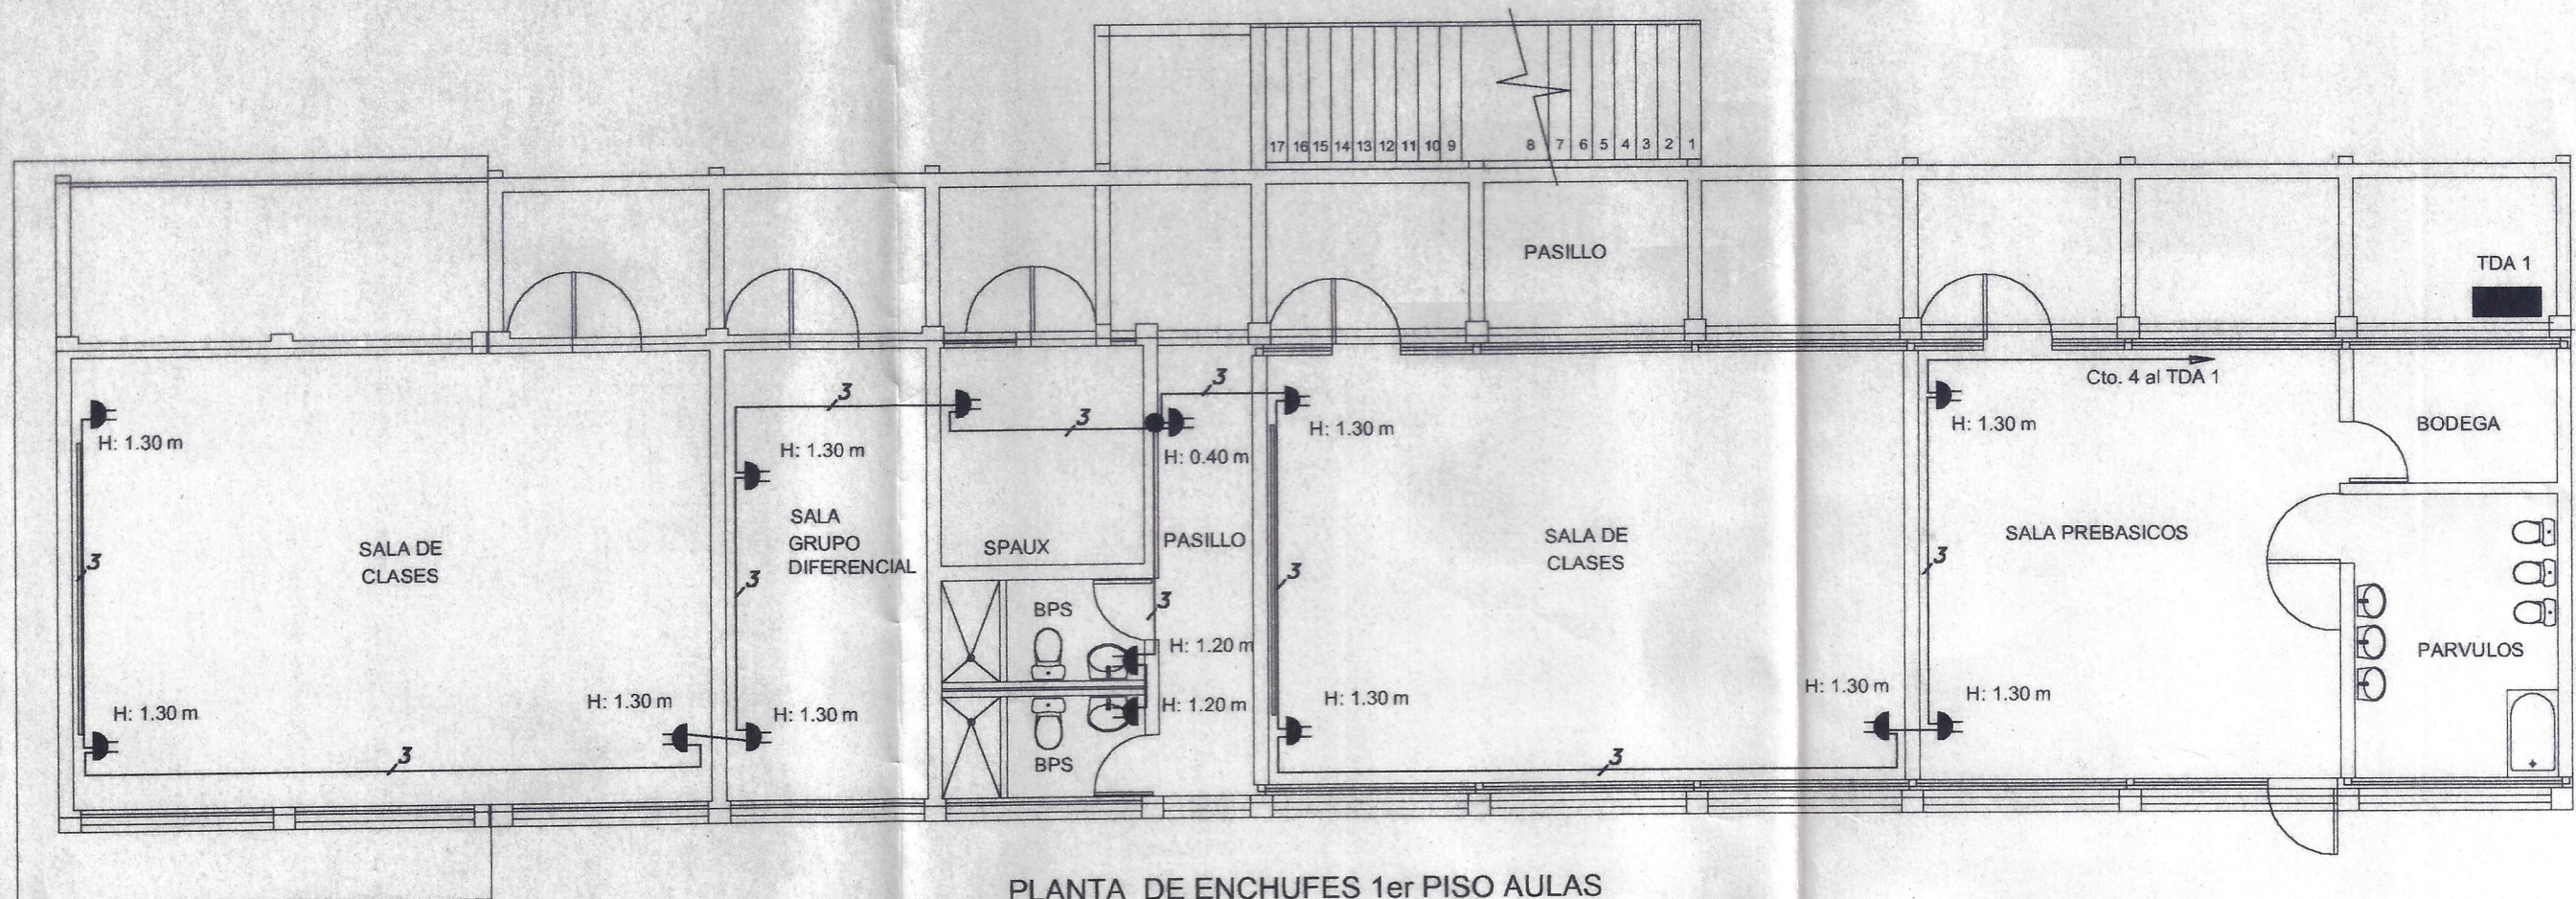

PLANTA DE ENCHUFES 1er PISO AULAS

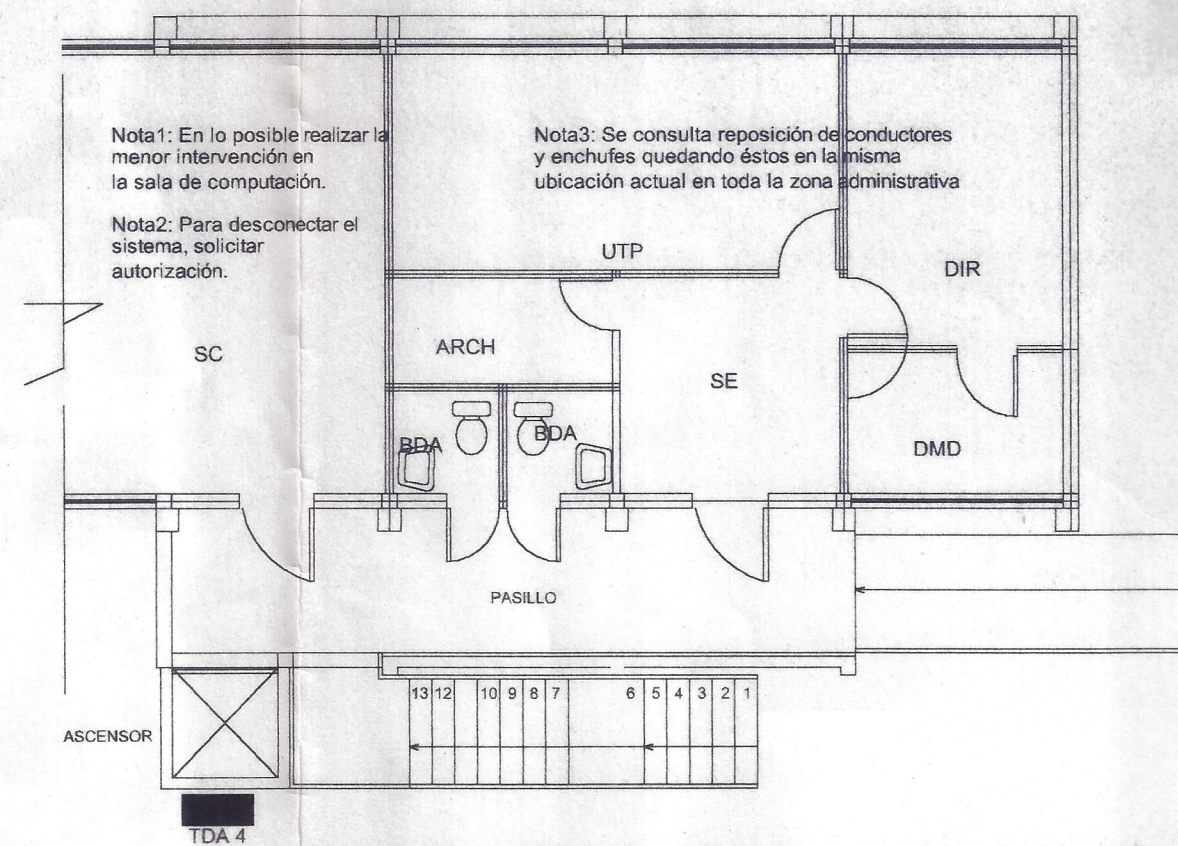


PLANTA DE ENCHUFES 1er PISO ADMINISTRACIÓN

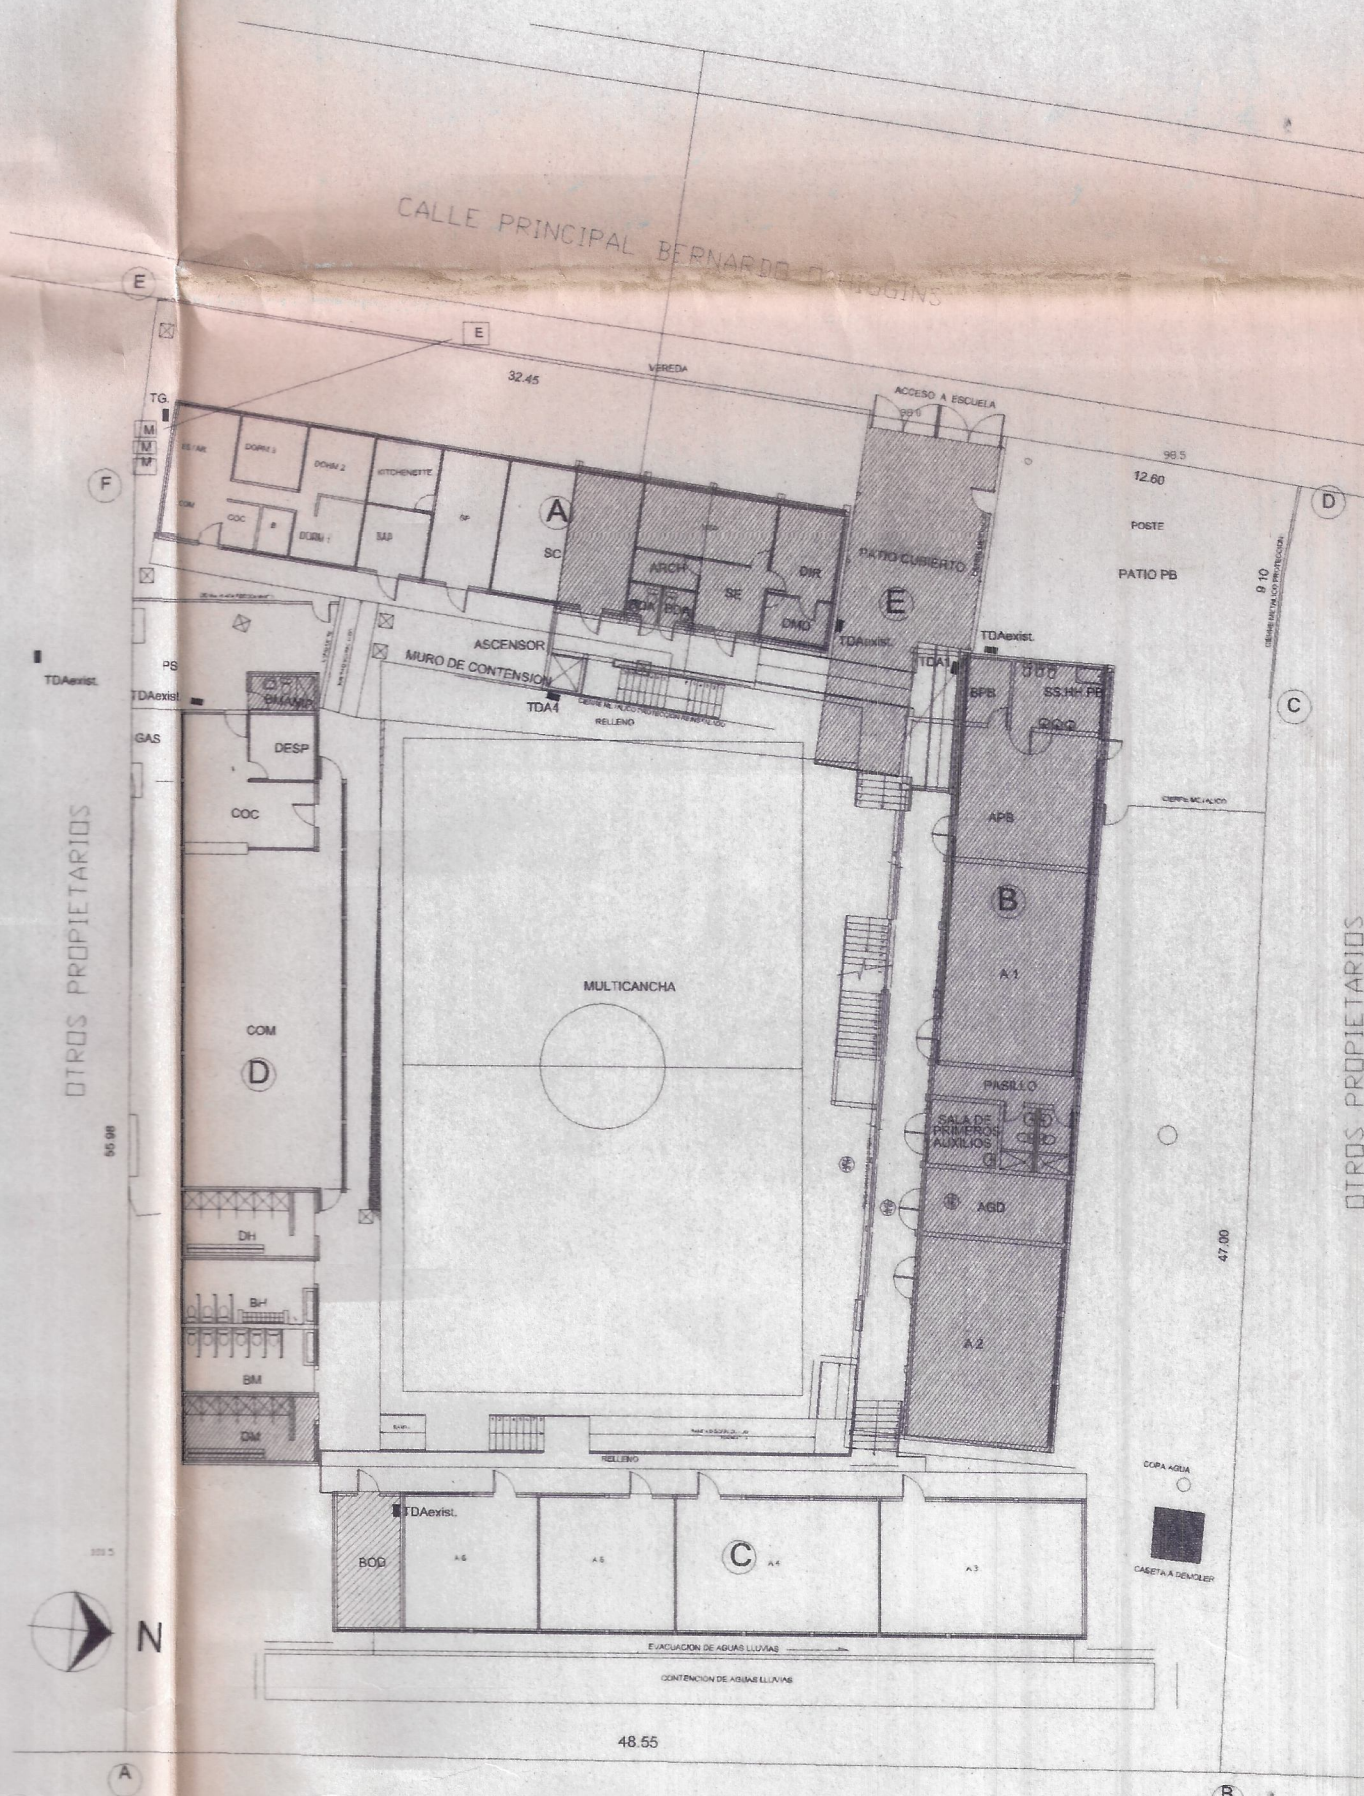

PLANTA EMPLAZAMIENTO


Nota4: La instalación de la bodega y las duchas de mujeres deberá acoplarse al sistema actual de la escuela, además considerar para ello la revisión de la totalidad de la instalación existente. TDA existente en costado bodega deberá reubicarse.

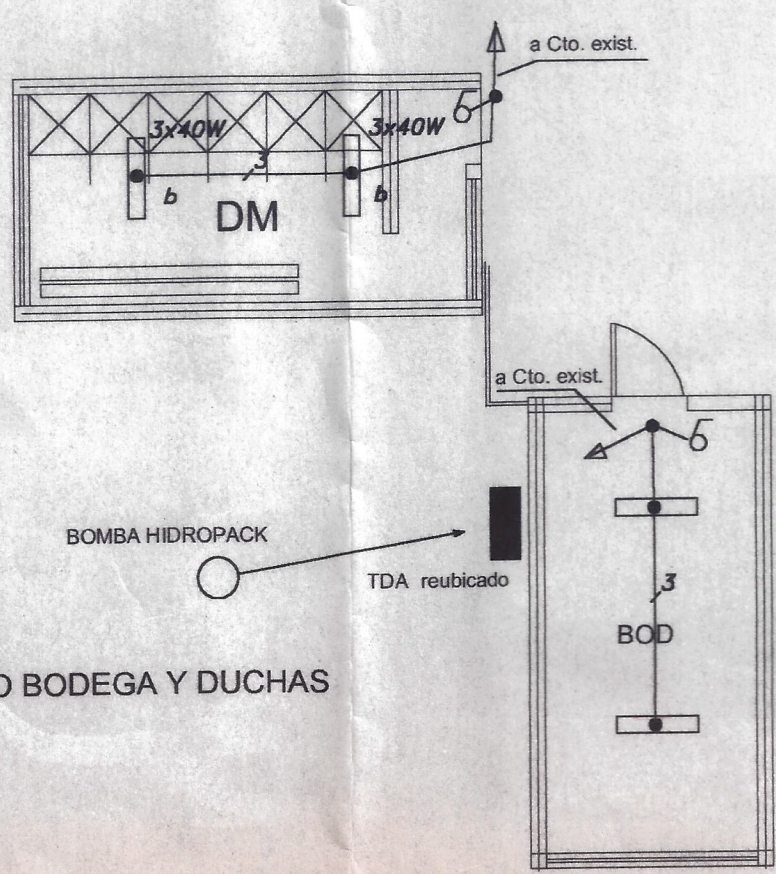

PLANTA DE ALUMBRADO BODEGA Y DUCHAS

T.D.A.	CTO N°	PORT.	EXTR.	EQ. FLUO 1X40W	EQ. FLUO 2X40W	EQ. FLUO 3X40W	ENCHUFES	TOTAL CENTROS	POTENCIA W	FASE	PROTECCIONES DISY.	DIF.	CANALIZACION COND mm2	DUCTO Ø	UBICACION
1	1				1	11		12	1400	1	1 X 10 A	2X25 A	1.5	t.p.r.20mm.	aulas primer piso
2	2			4		9		13	1240	1	1 X 10 A	2X25 A	1.5	t.p.r.20mm.	aulas primer piso
3	3				6			6	240	1	1 X 10 A	2X25 A	1.5	t.p.r.20mm.	aulas primer piso
4	4						14	14	1400		1 X 10 A	2X25 A	2.5	t.p.r.20mm.	aulas primer piso
2	1					12		12	1440	1	1 X 10 A	2X25 A	1.5	t.p.r.20mm.	aulas segundo piso
2	2			5		8		13	1160	1	1 X 10 A	2X25 A	1.5	t.p.r.20mm.	aulas segundo piso
3	3					10		10	1000	1	1 X 10 A	2X25 A	2.5	t.p.r.20mm.	aulas segundo piso
3	1				2	8		10	1040	1	1 X 10 A	2X25 A	1.5	t.p.r.20mm.	multitaller
2	2					4		4	400	1	1 X 10 A	2X25 A	2.5	t.p.r.20mm.	multitaller
4	1						1	1	1500	1	1 X 10 A	2X25 A	THHN 10 AWG	t.p.r.20mm.	ascensor
exist.	1	8						8	400	1	1 X 10 A	2X25 A	2.5	t.p.r.20mm.	patio cubierto
Total	10	8		15	3	48	28	103	11220						

CROQUIS DE UBICACION

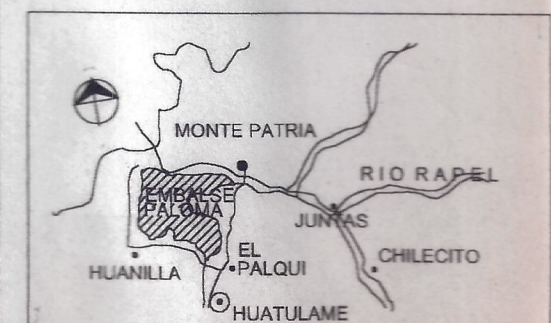

INSCRIPCION SEC

REGISTRO N° :
FECHA :

INSTALACION ELECTRICA INTERIOR AMPLIACIÓN ESCUELA HUATULAME

LAMINA 1 DE 1
ESCALA 1 : 100
FECHA
OTROS DATOS
INSTALADOR
ACEPTACION PROPIETARIO
LICENCIA O TÍTULO 10.853.128-4
DOMICILIO COMERCIAL RURAL VICTORIA 614
TELÉFONO 210880