
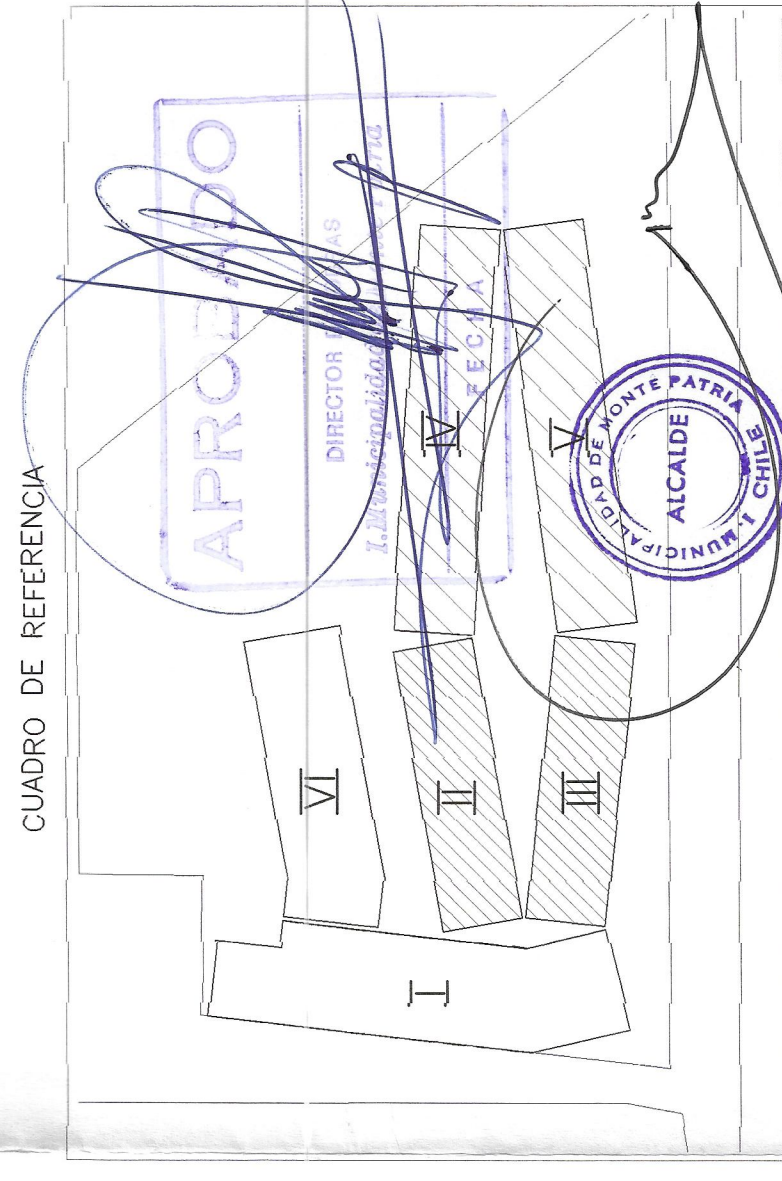
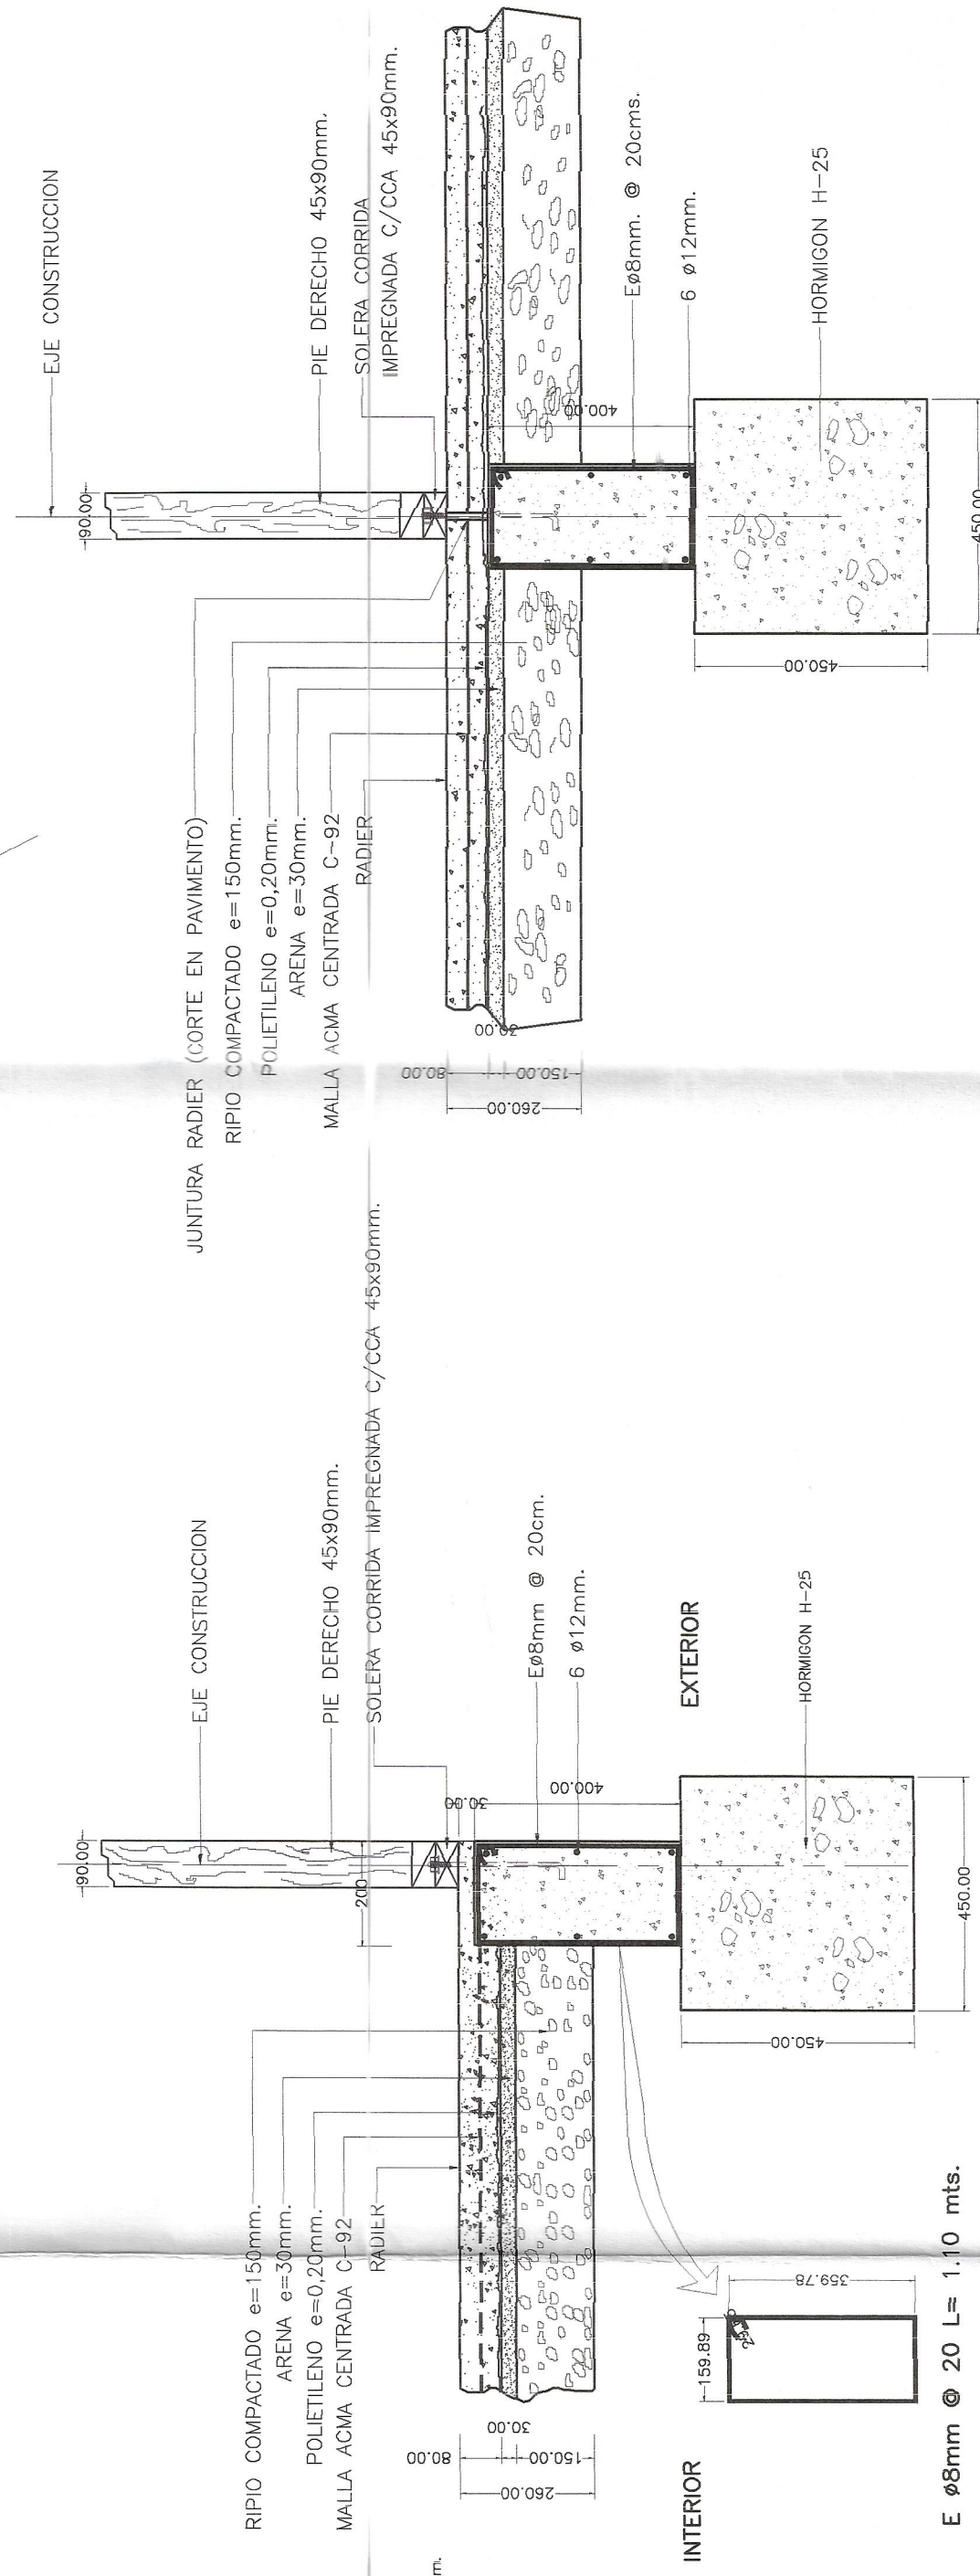
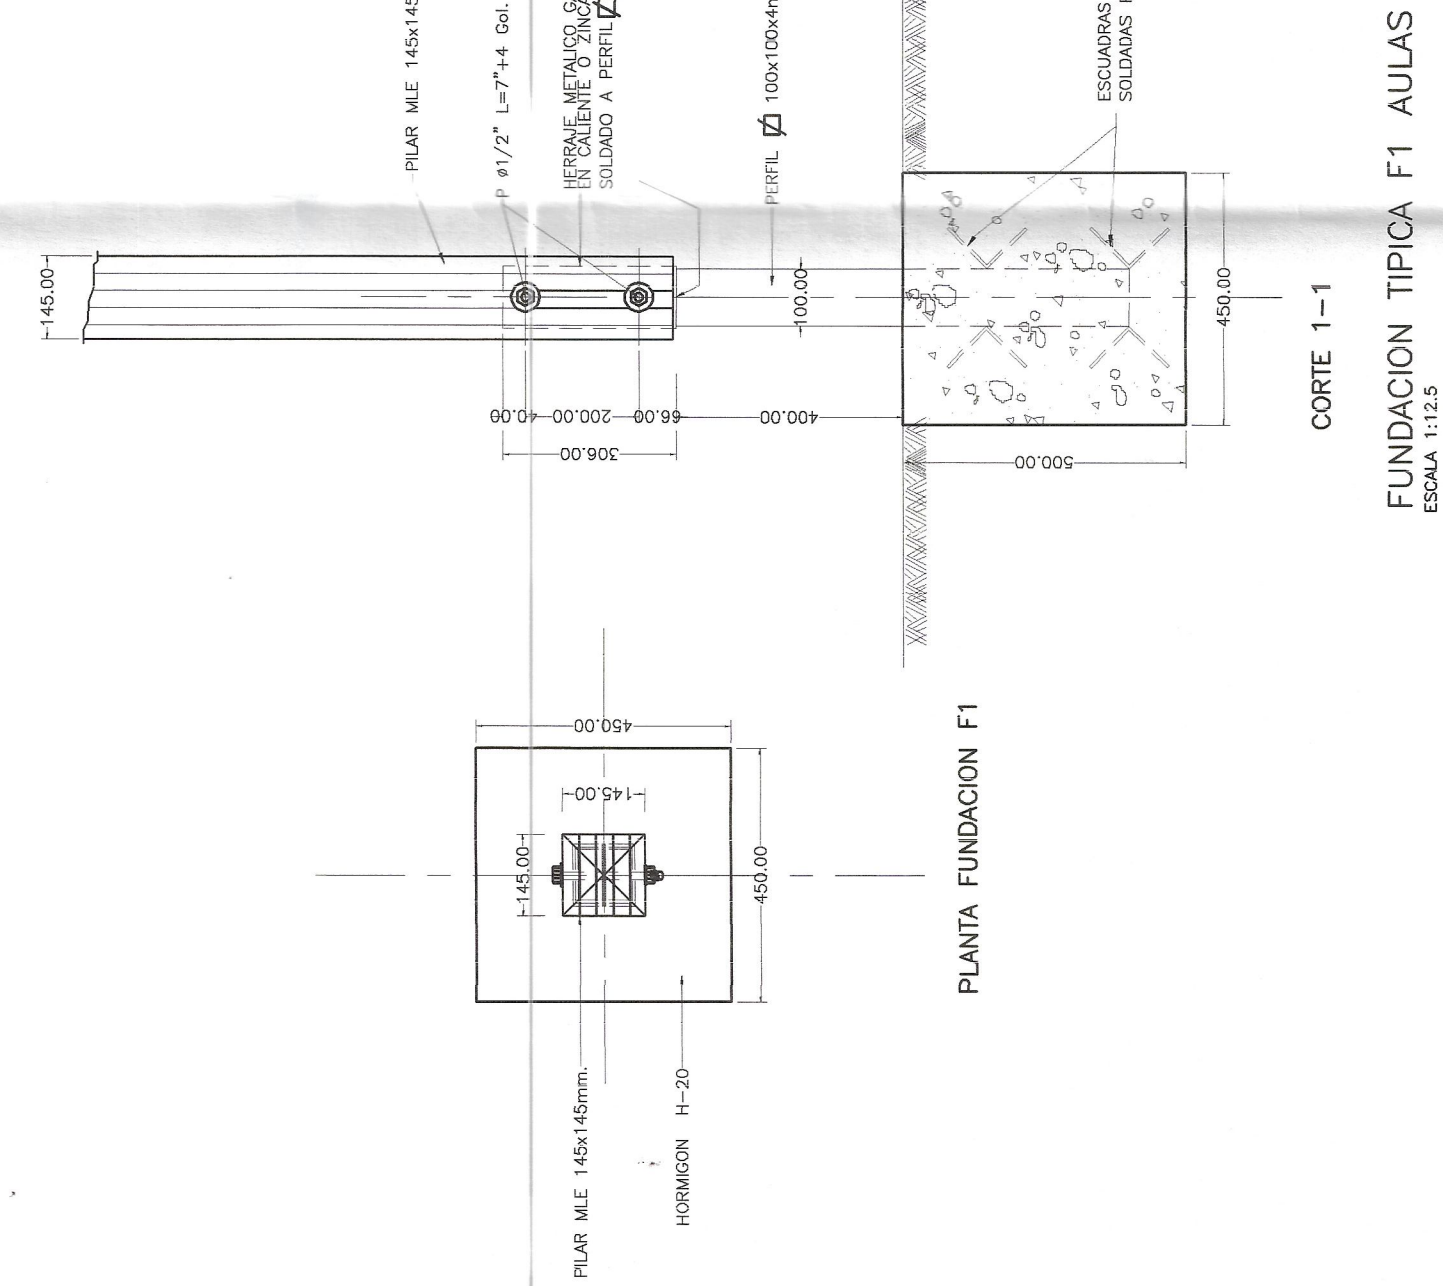
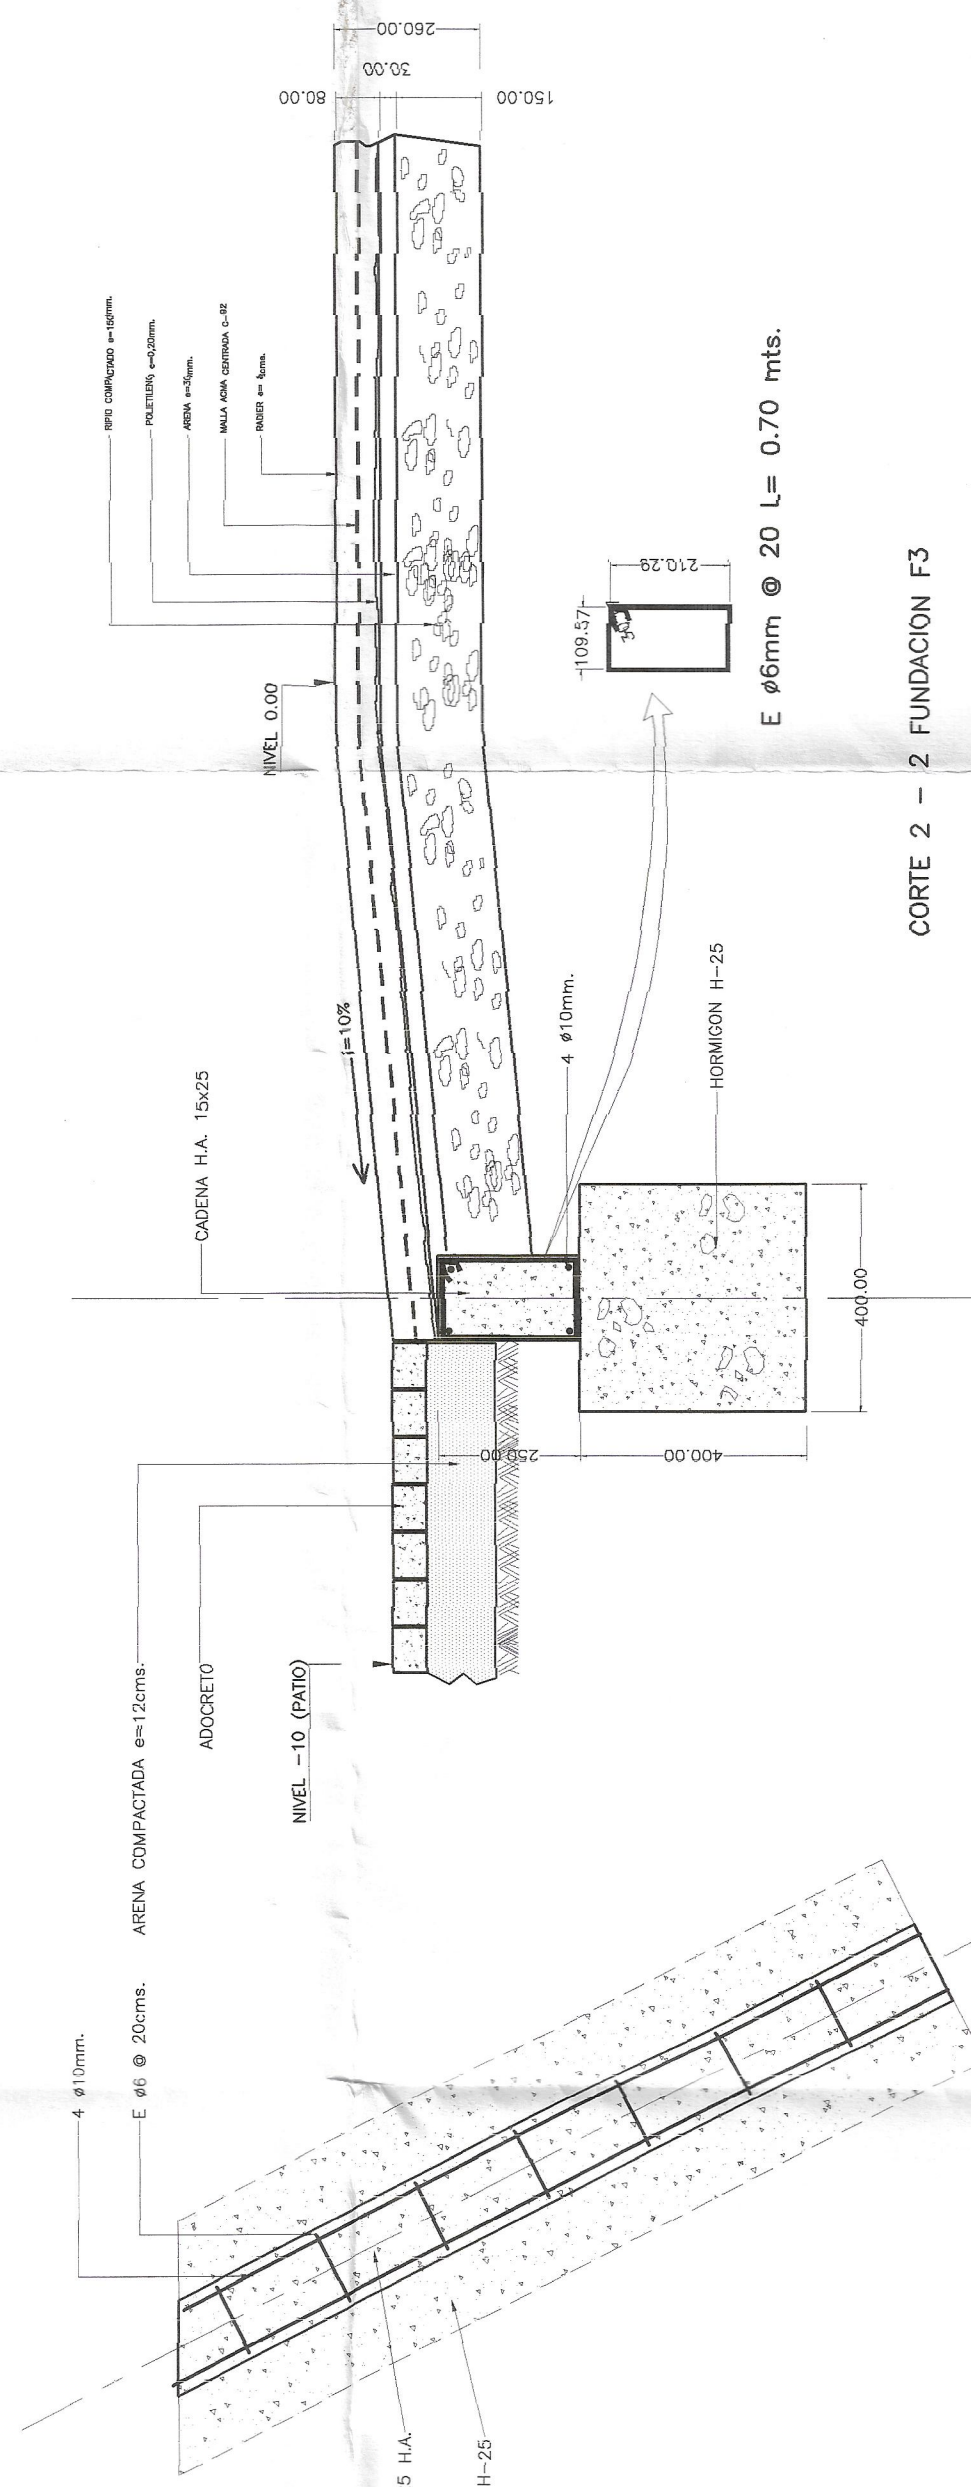
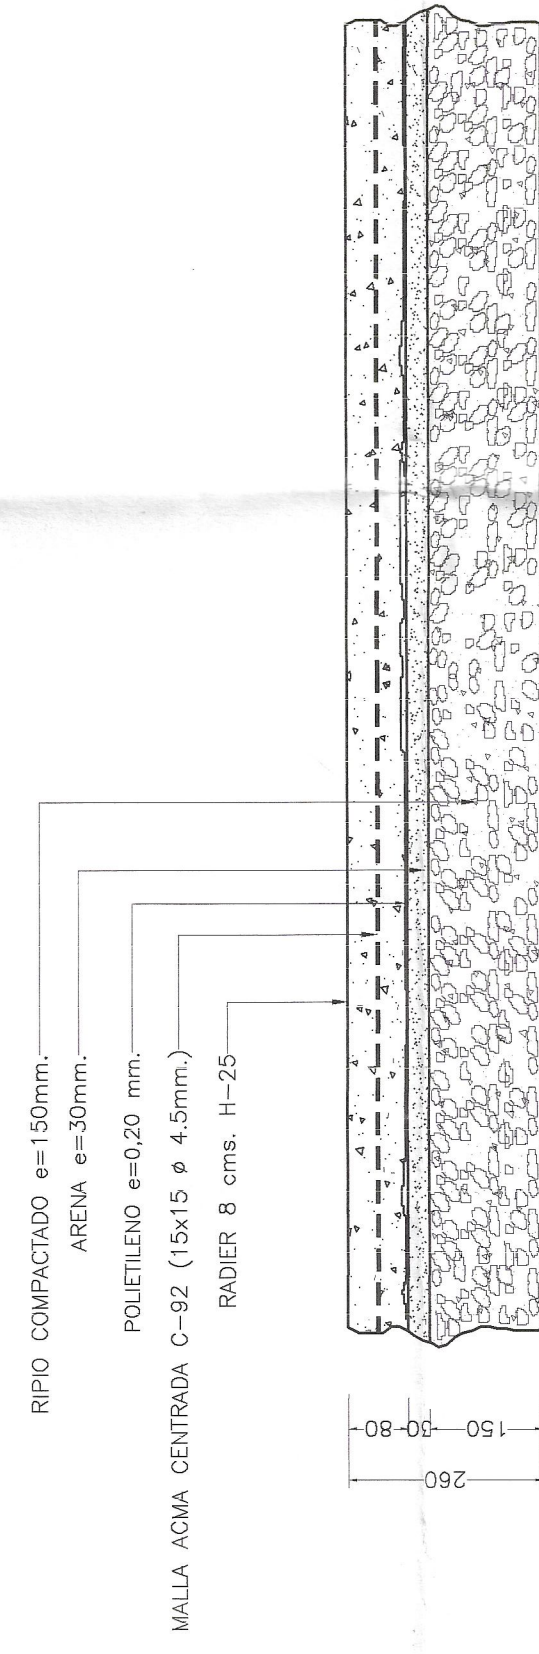
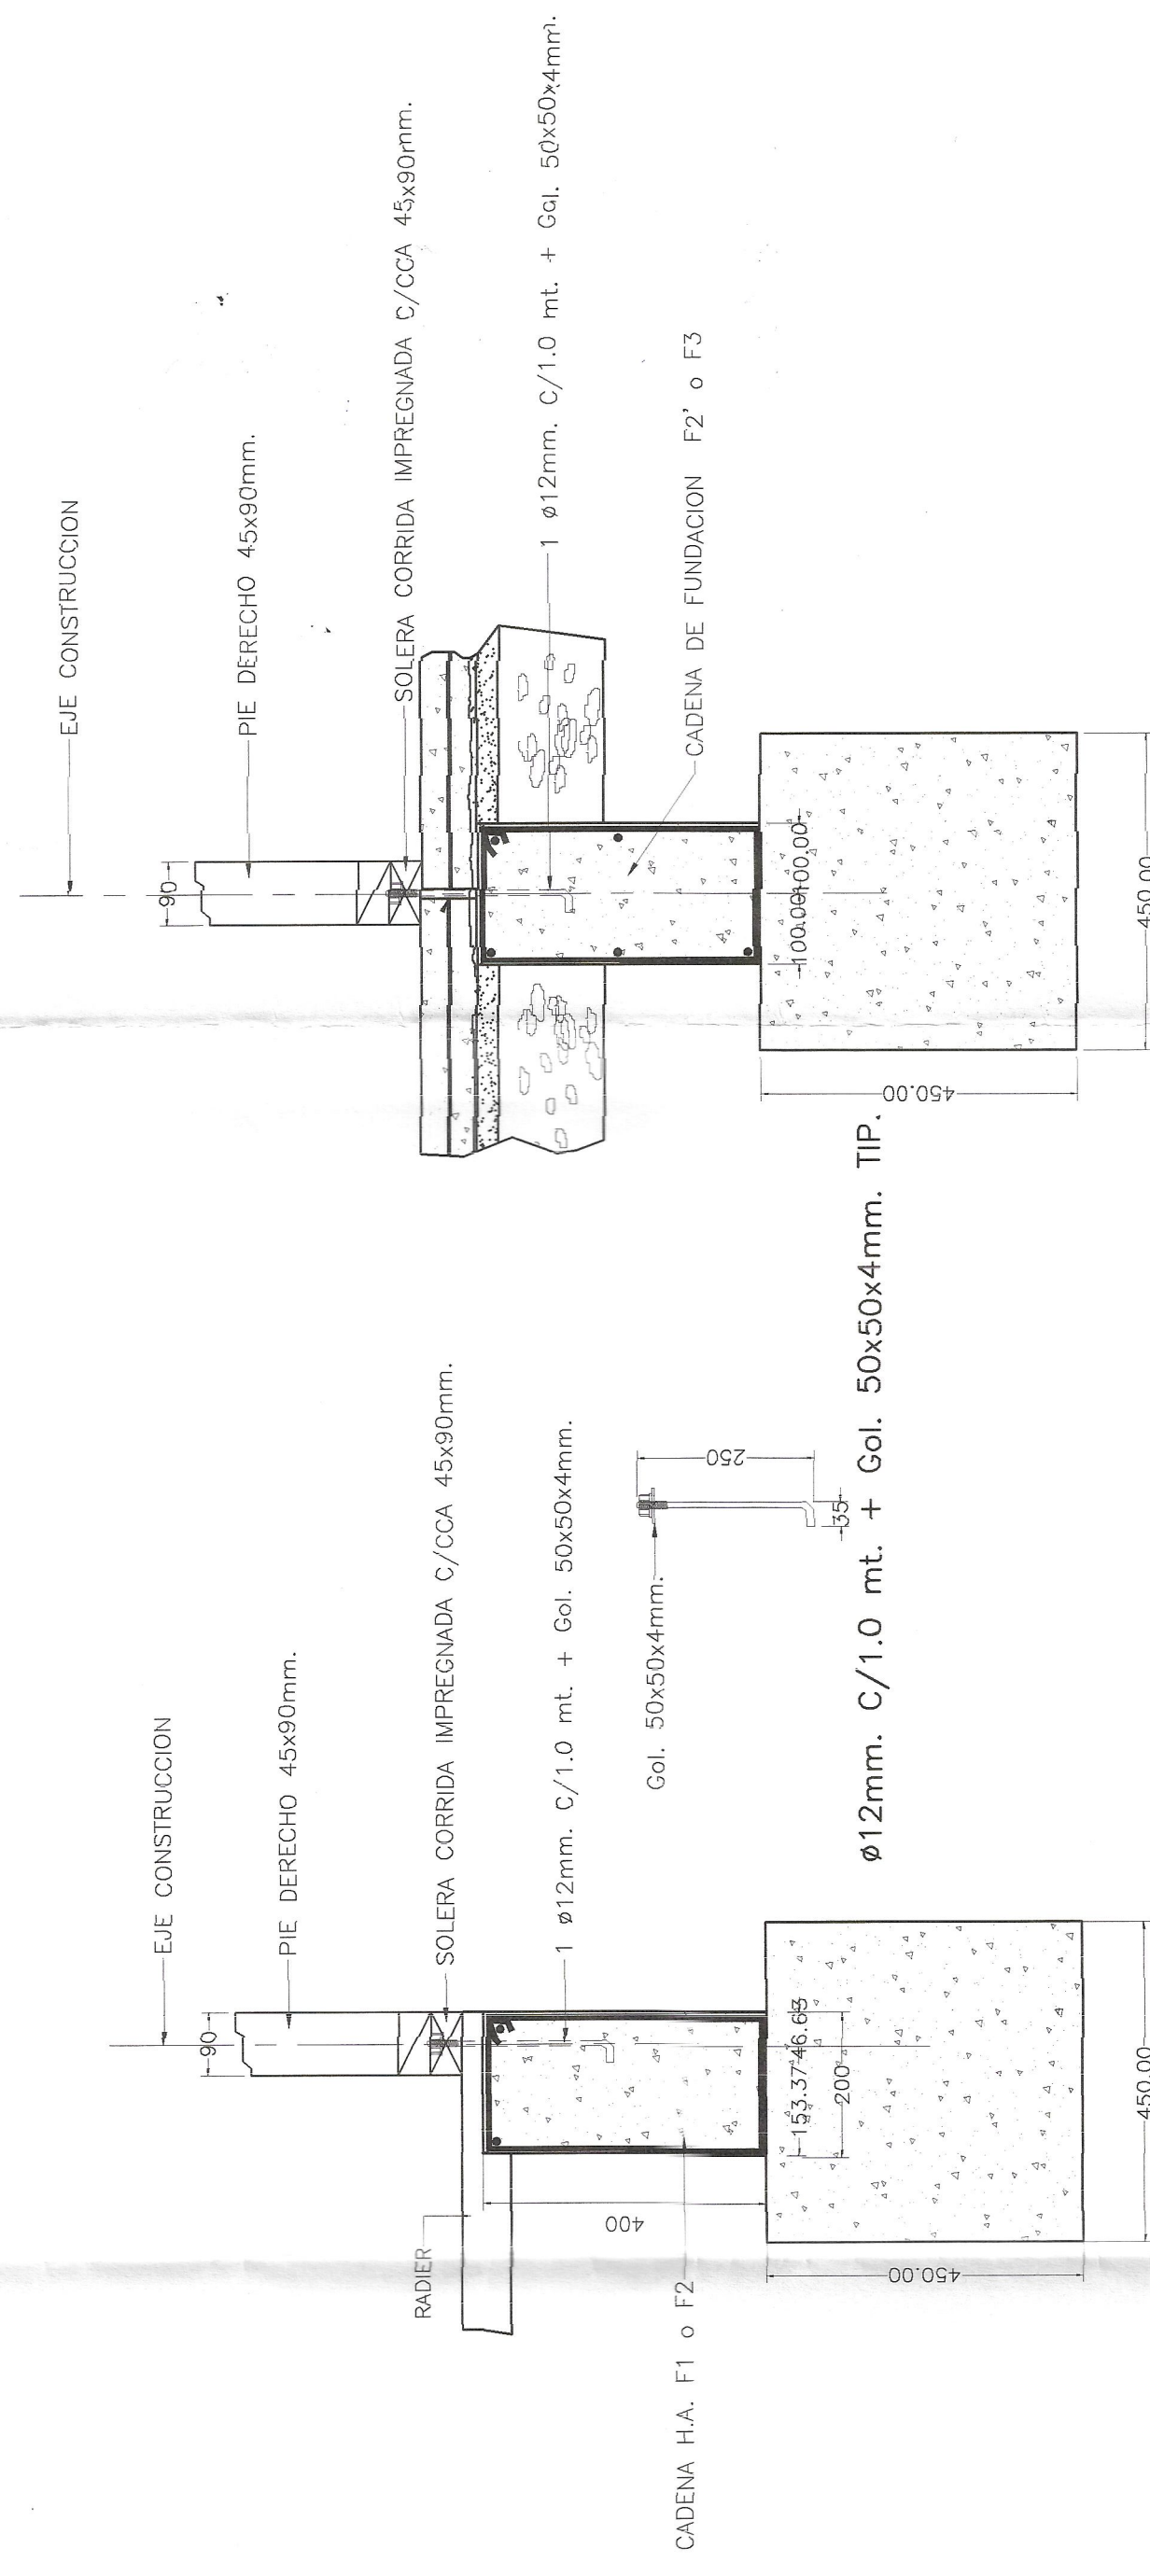


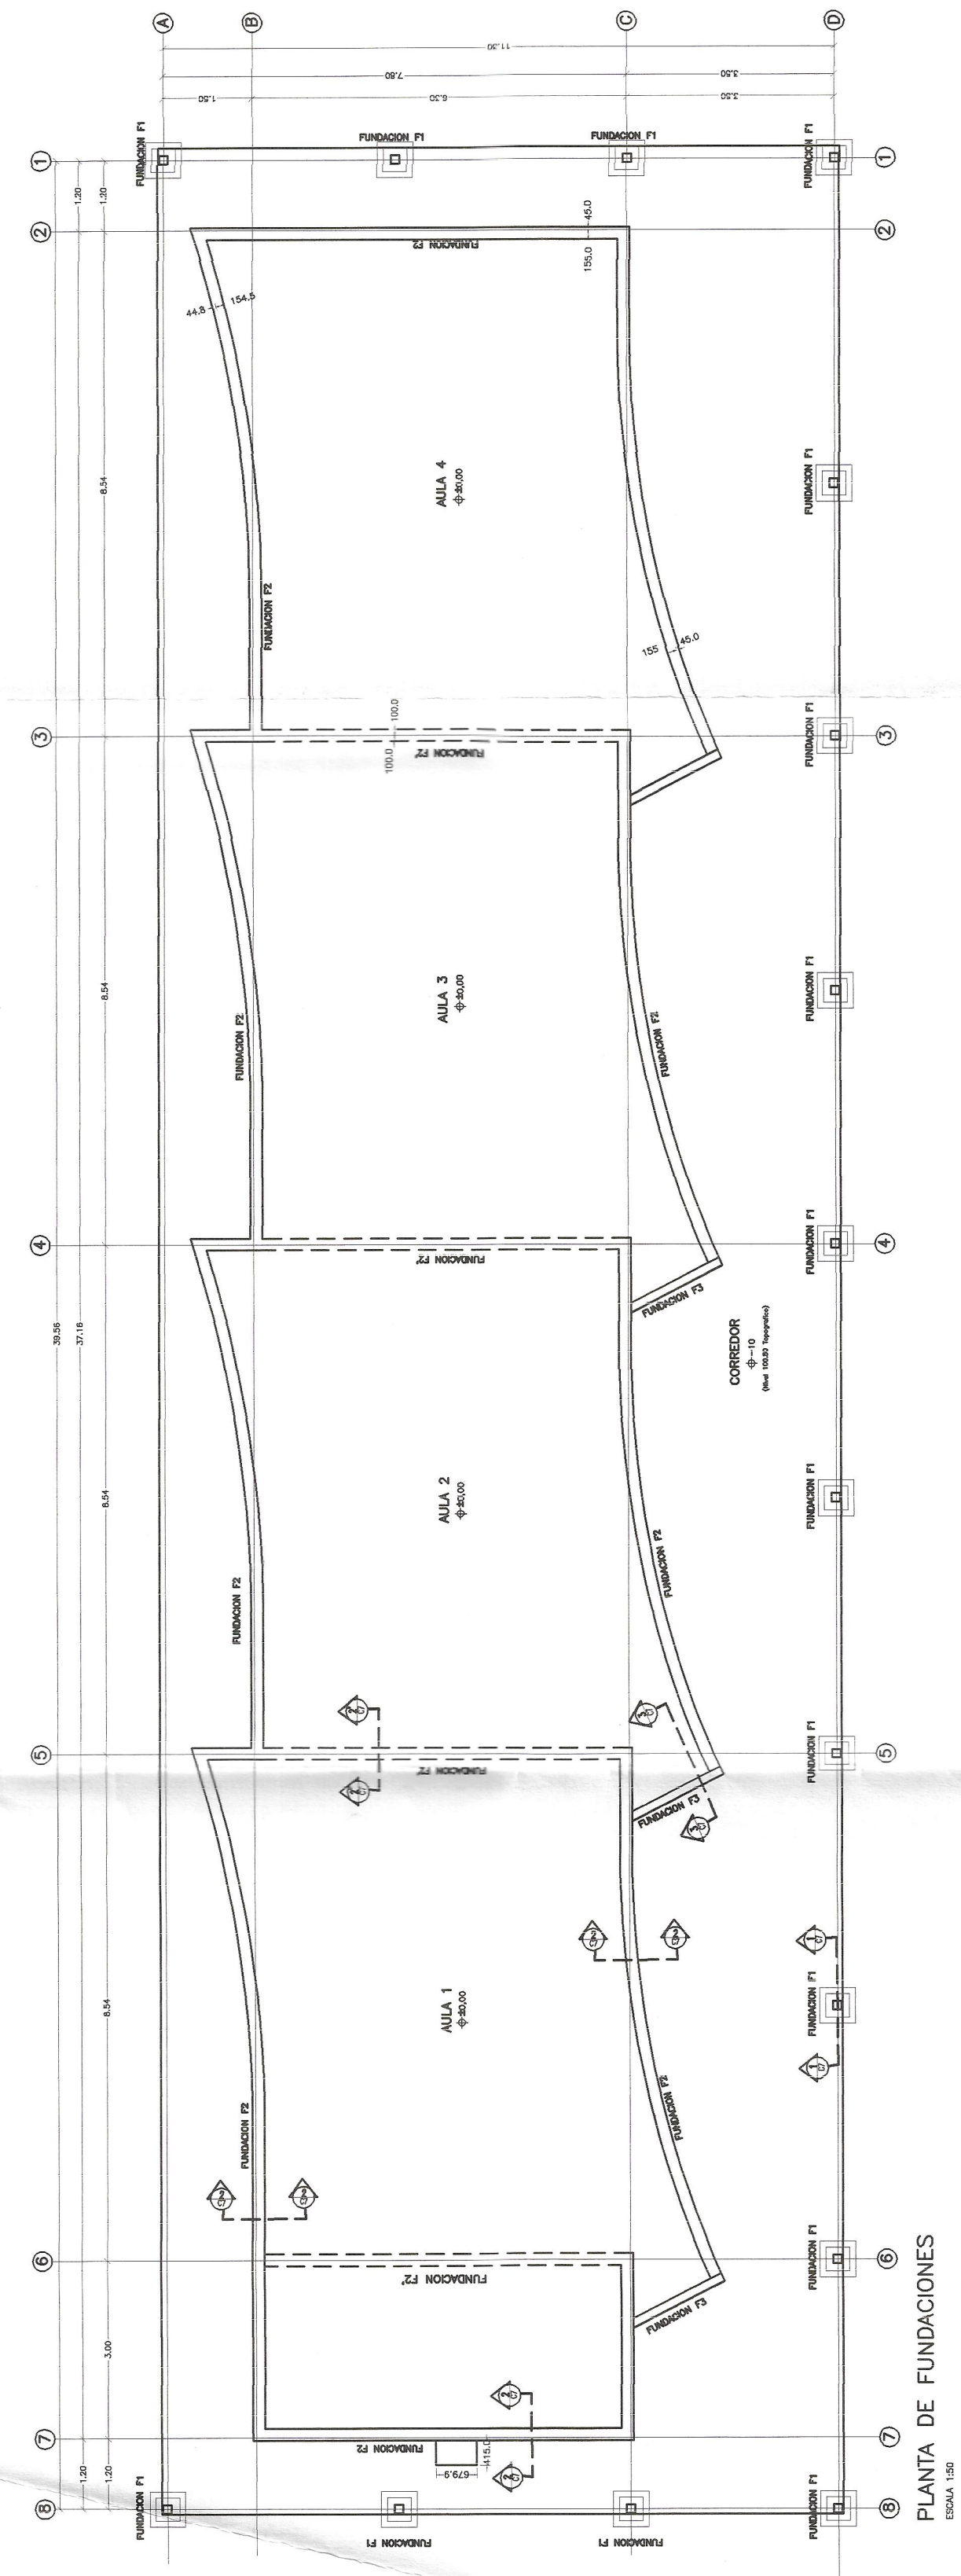

JOSE CRUZ OVALLE – ARQUITECTO / ANA PAZ TURELL ASOC.  208 41 42 208 06 07 ENCARGO:  208 41 42 208 06 07 SEÑALADO:  208 41 42 208 06 07	PLANTA DE FUNDACIONES, RADIERES Y DETALLES EDIFICIO AULAS	PROYECTO ESCUOLA BASICA SUBSIDIADA INDUSTRIALIZADA EN MADERA UBICACION: VILLA EL PALQUE, COMUNA DE MONTEPATRIA, LAMARI, IV REGION MAESTRO: AGIM PARA MINUCU FECHA: MAYO – 2.000 PROYECTADO: JUAN ALEXANDER K. INZOGAL	REFERENCIAS 2: PLANO DEFINITIVO: ENTREGO PARA LAMARU A PROPIETARIA SEPTIEMBRE DE 1999 PLANO PRELIMINAR: ENTREGO PARA REVISION GENERAL 30.07.99 PLANO PRELIMINAR: ENTREGO PARA COTIZACION 23.07.99
--	--	---	---