



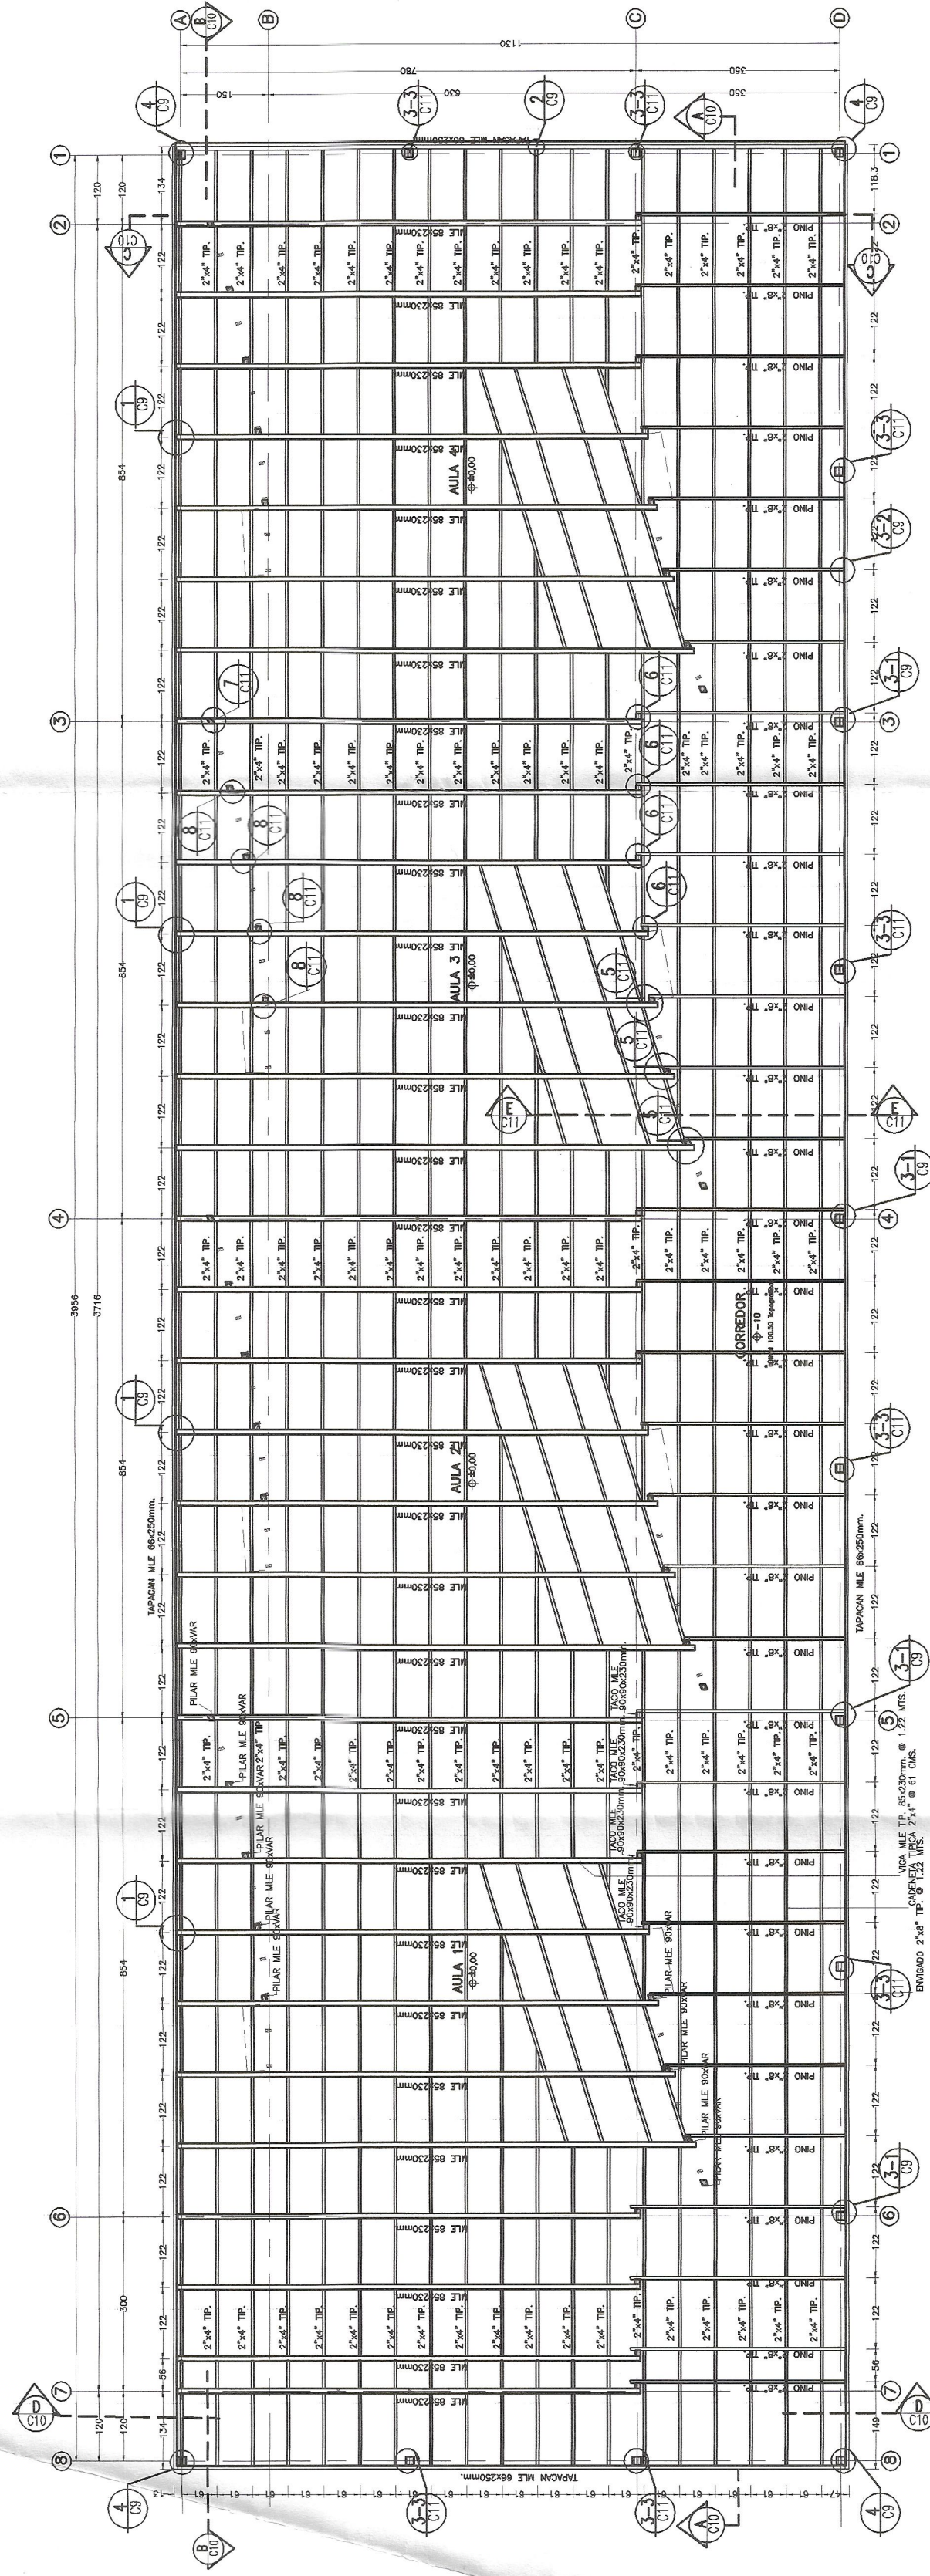


PLANTA DE DE ESTRUCTURA DE TECHO
22/25/A 1:100

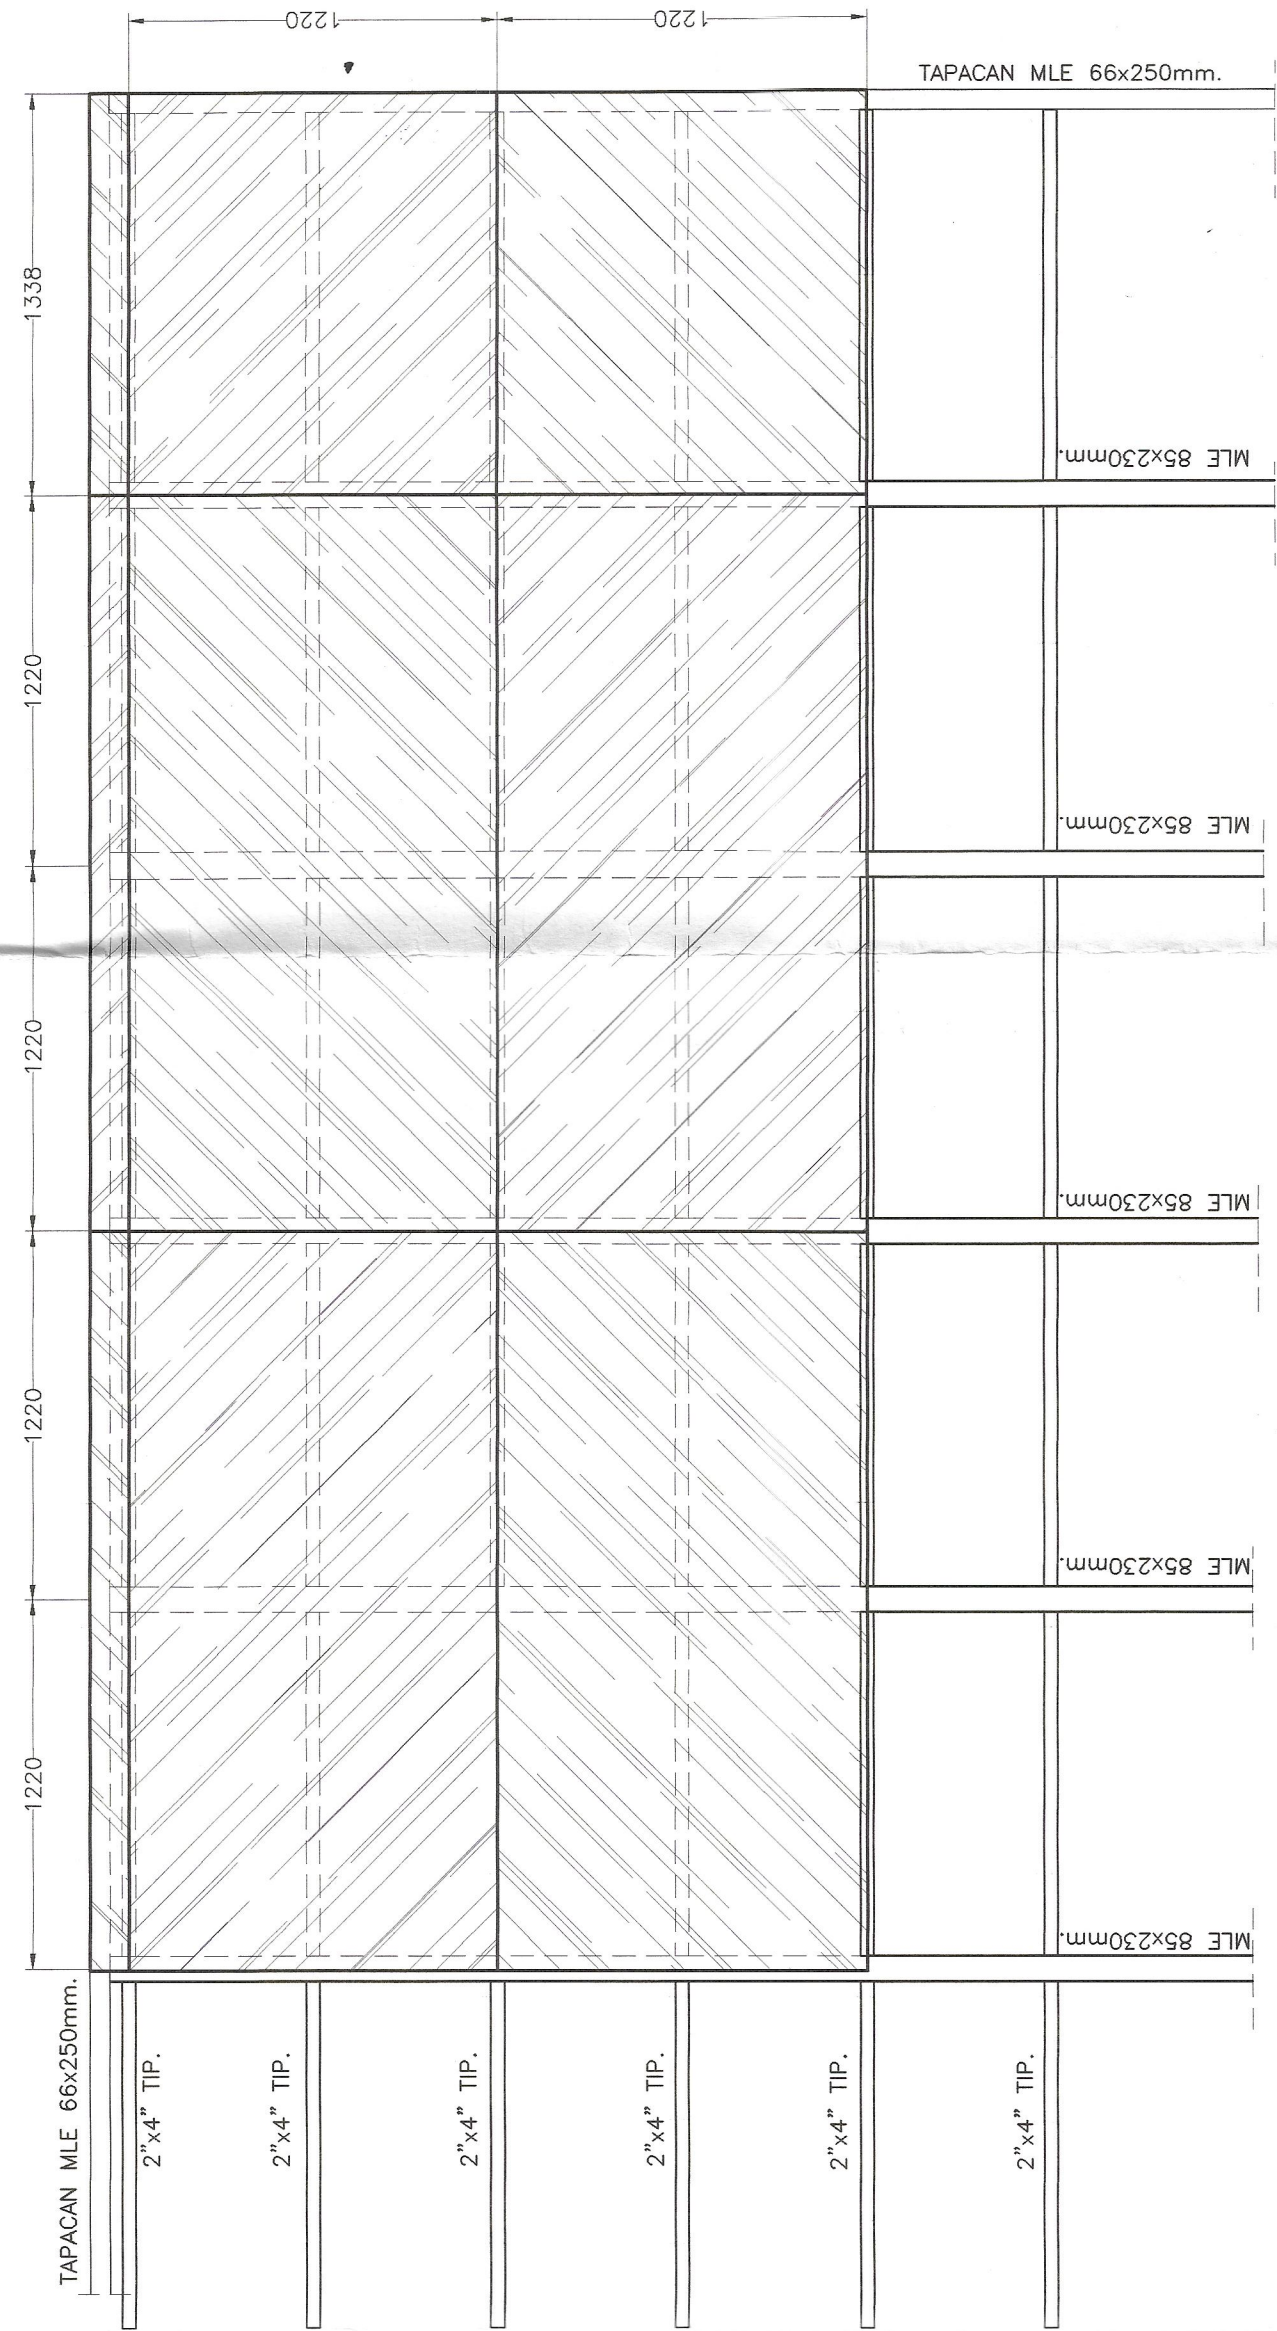


ESQUEMA TIPO DE TERCIADO ESTRUCTURAL DE CUBIERTA


TABLERO TERCIAO FENOLICO ESTRUCTURAL e=12mm. ALTERNATIVA: Tablero OSB Fenolico e=11,1mm.
CL HELICOIDALES Ø 10cms.
EN PERIMETRO DE LA PLACA

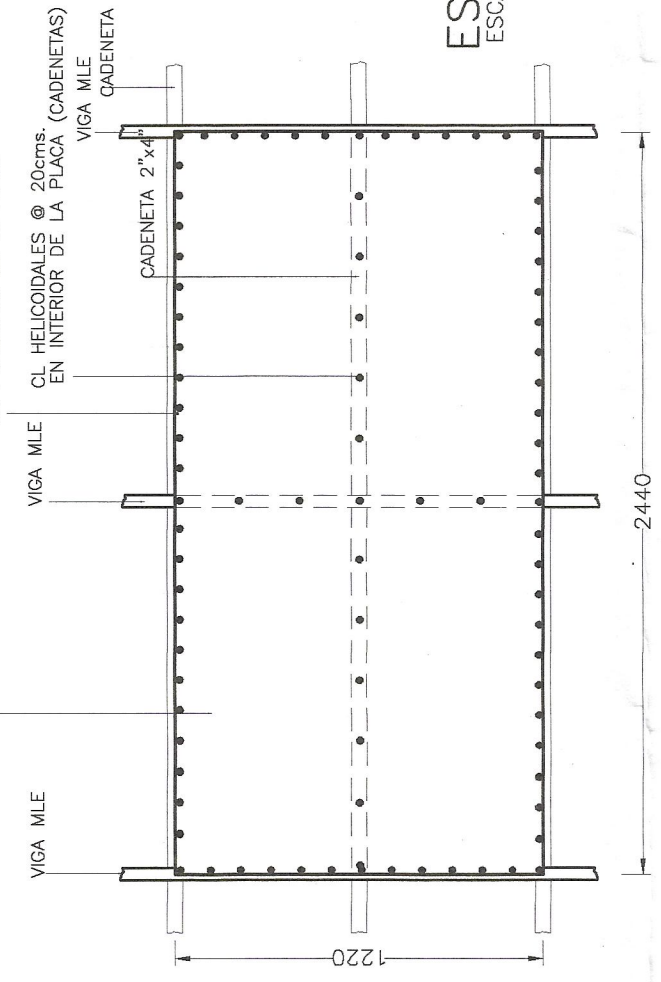


ESQUEMA DEFIJACION TERCIADO ESTRUCTURAL DE CUBIERTA
ESCALA 1:25

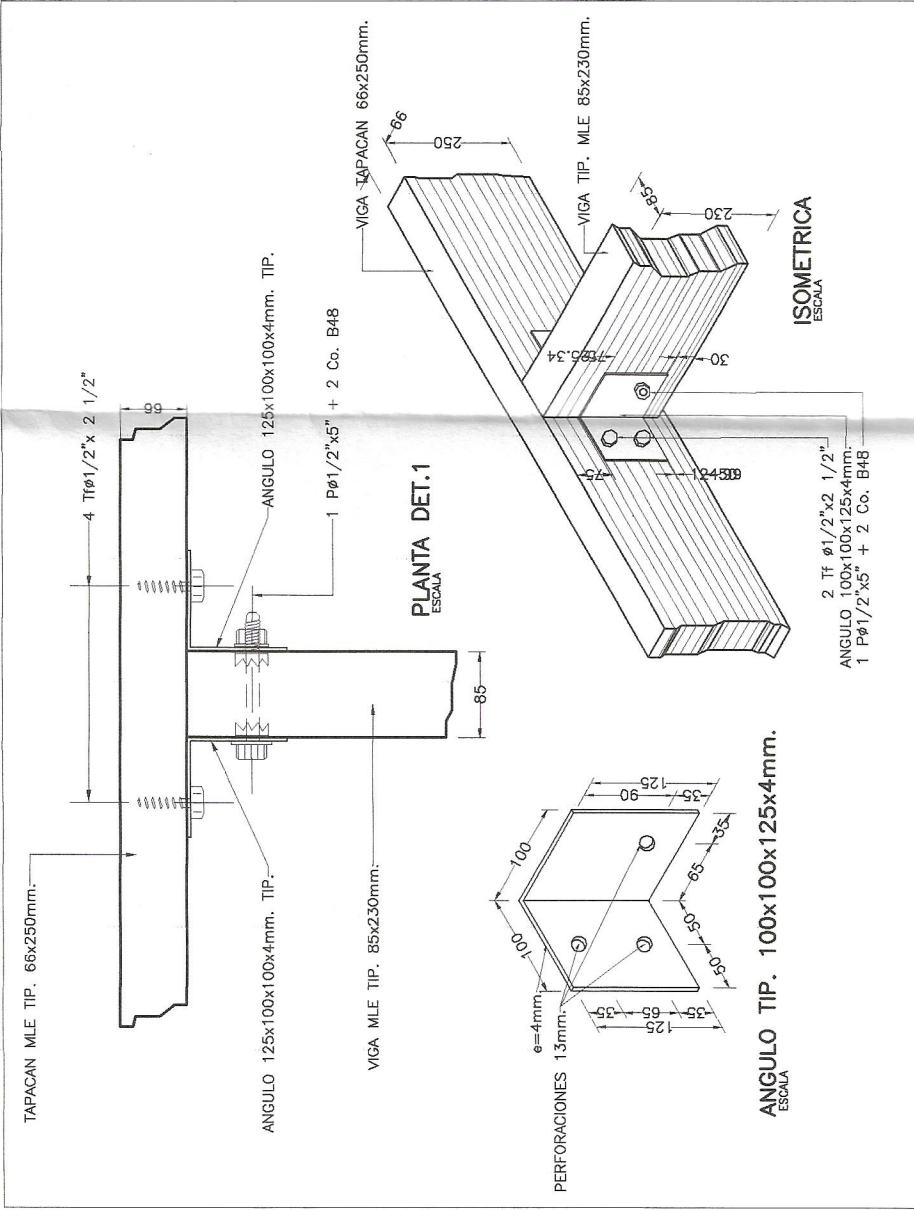


DETALLE 1
SCALA 1:12.5

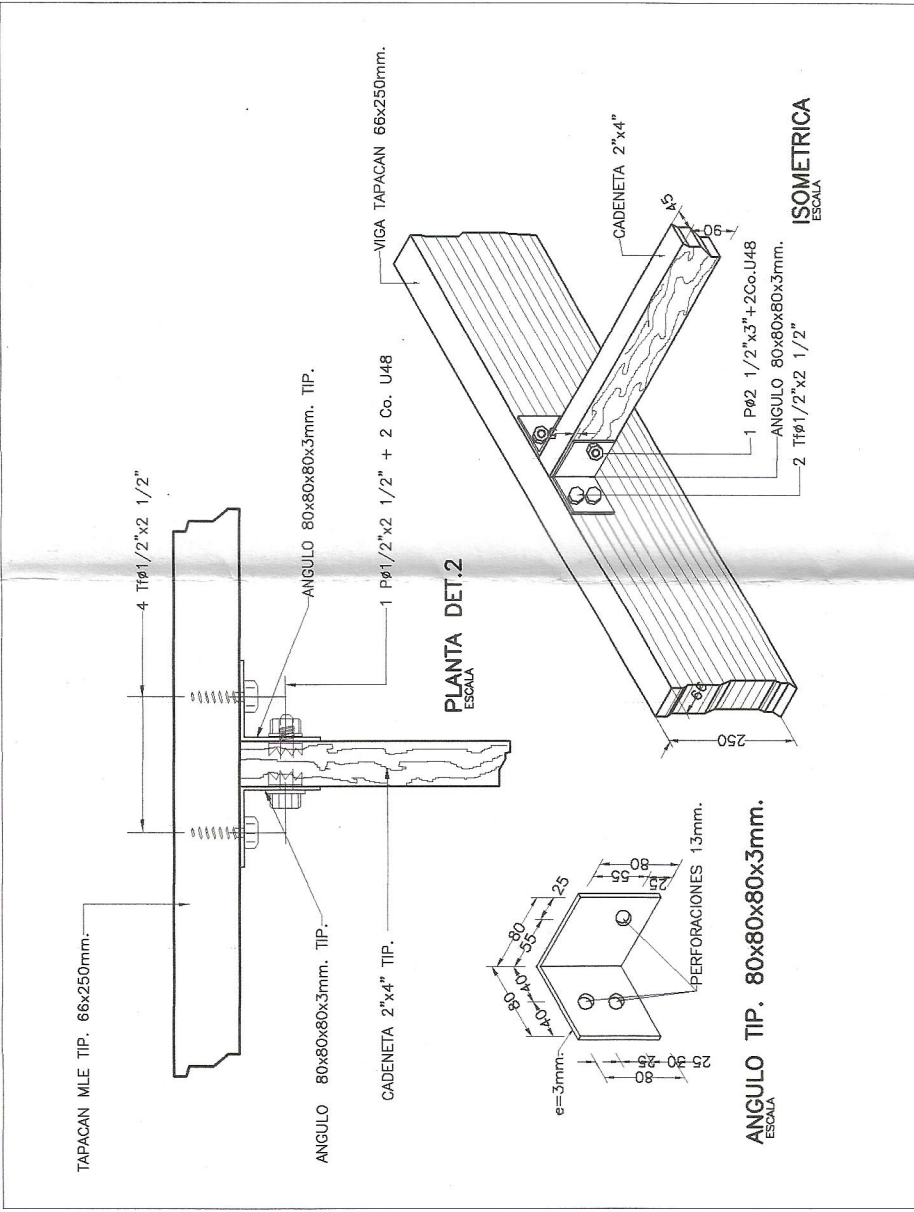


DETALLE 2
ESCALA 1:12,5

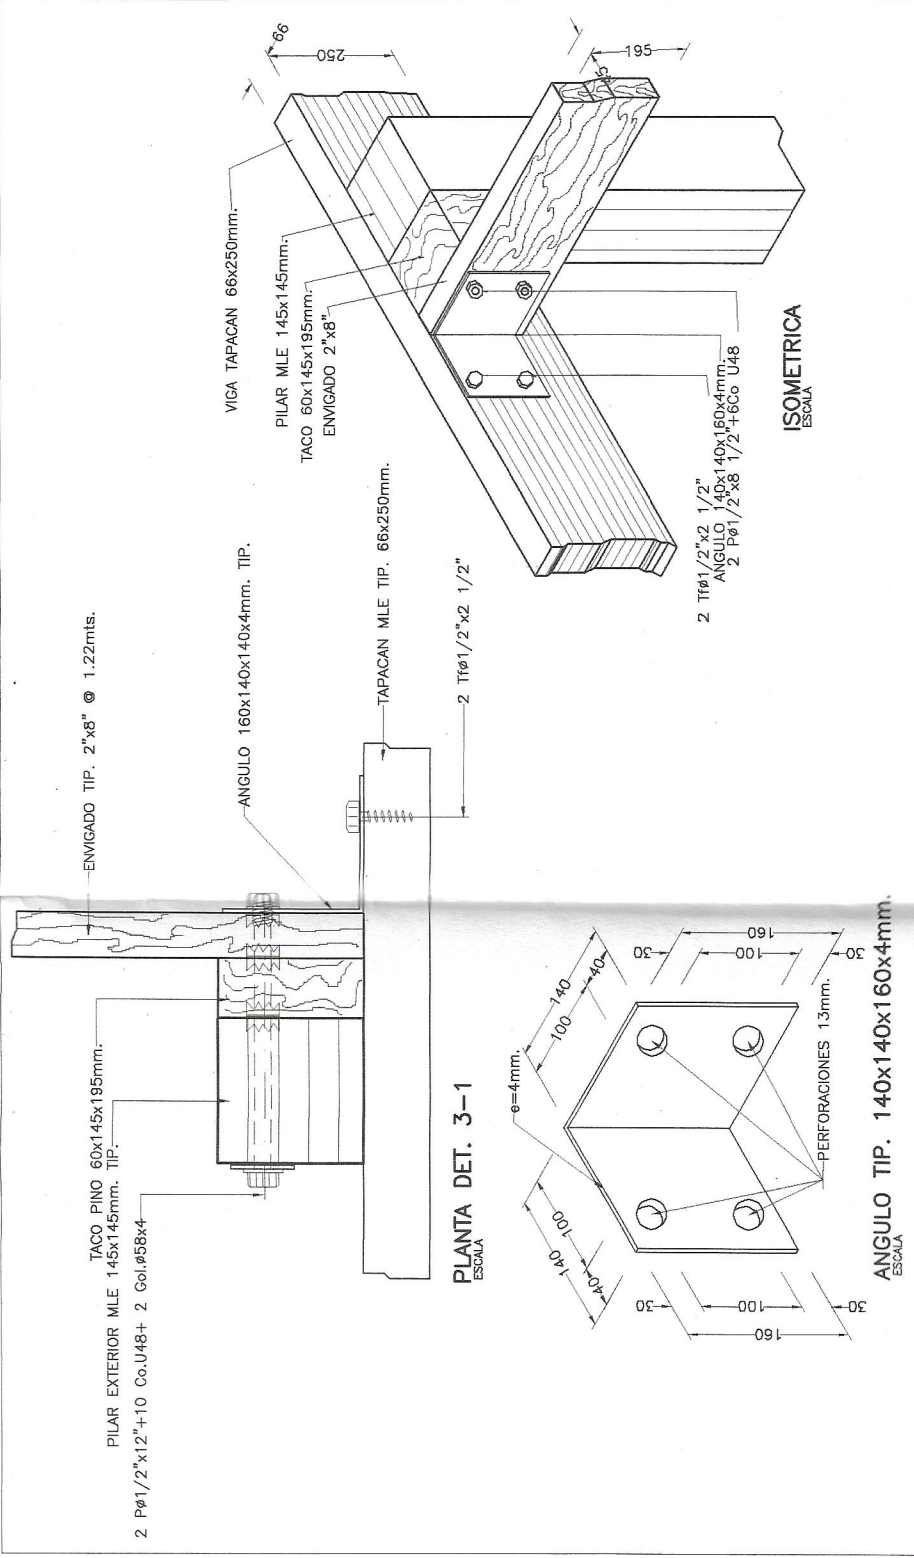

DETALLE 3-1
ESCALA 1:12.5

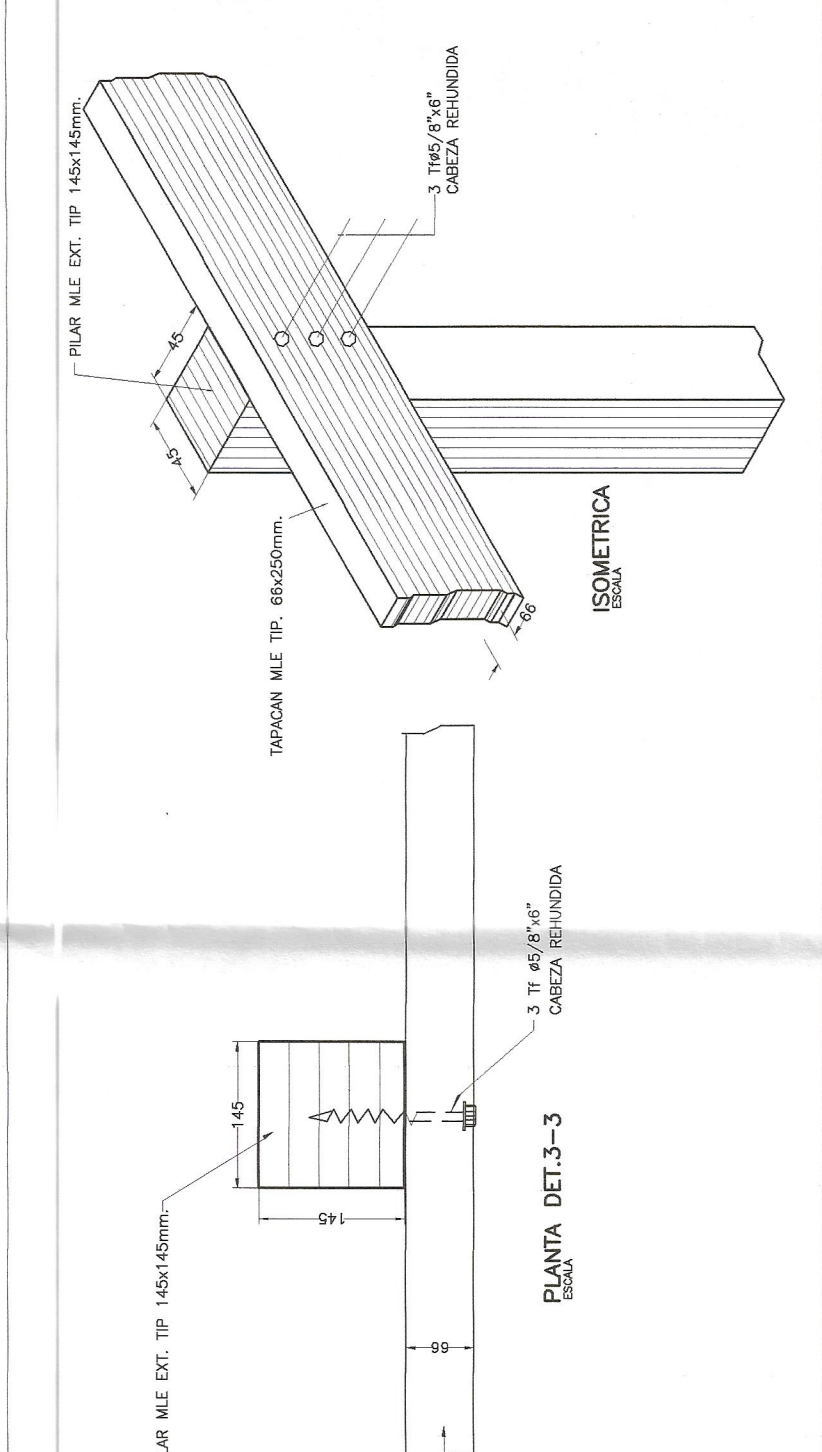


DETALLE 3-3
ESCALA 1:1.25

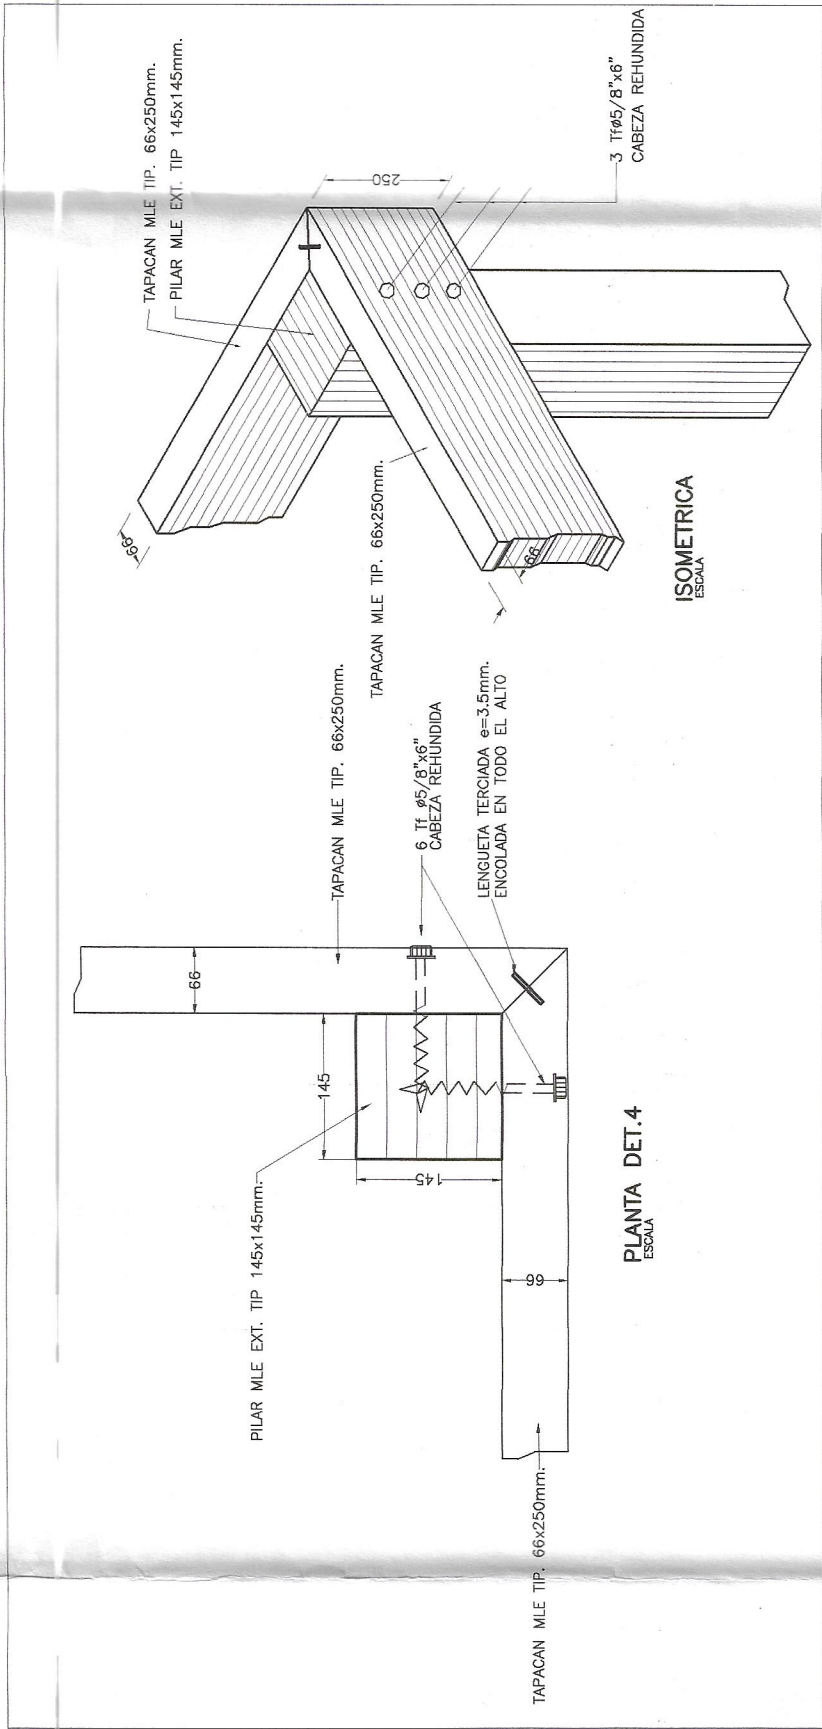

DETALLE
ESCALA 1:12.5

SOLUCIONES VALIDAS PARA
EDIFICIOS AULAS II,III,IV y V

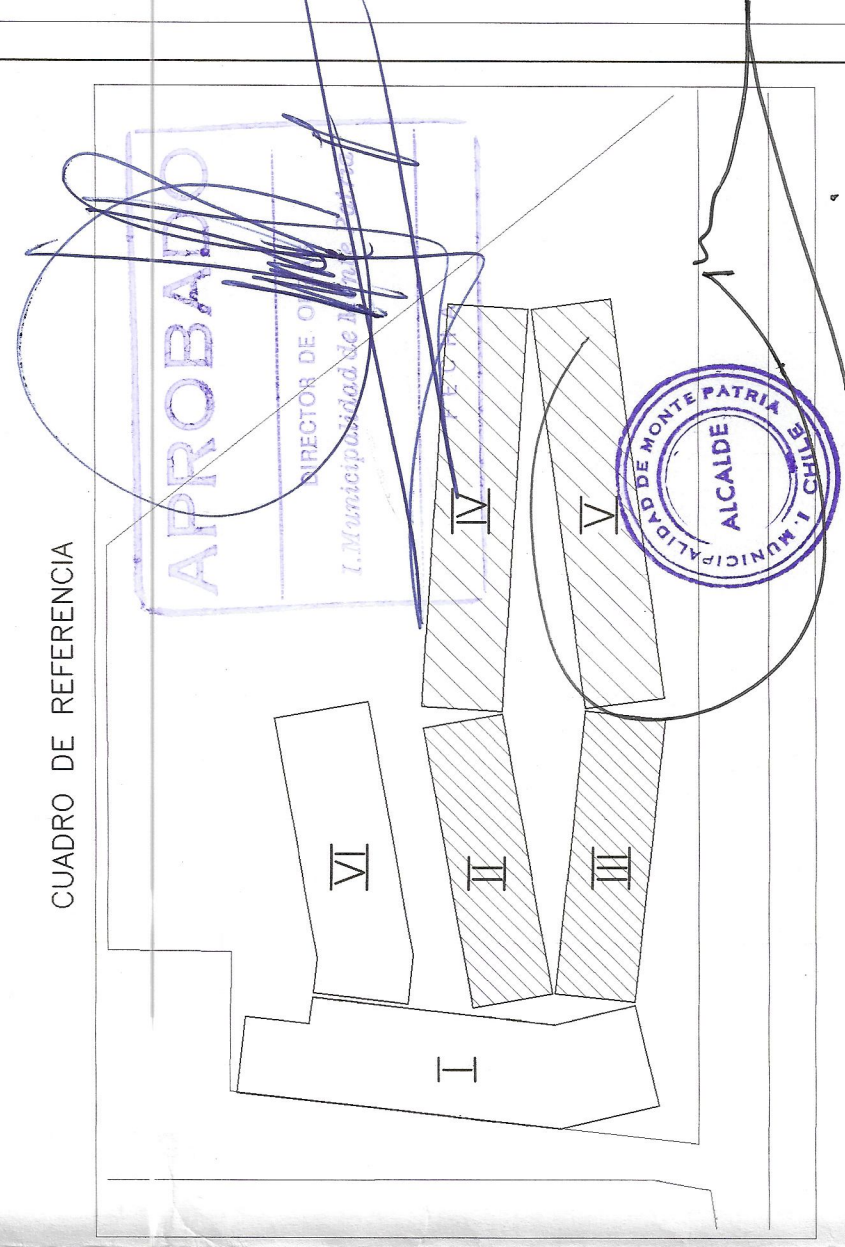

CUADRO DE REFERENCIA

[illegible]

IMPORTANTE:
LA UNIÓN DE VIGAS TAPACÁN CON VIGAS, CADENETAS, ETC., NO DEBEN LLEVAR PERNOS PASANTES (NO DEBEN QUEDAR VISIBLES DESDE EL EXTERIOR) POR LO TANTO SE REEMPLAZAN TODOS LOS PERNOS POR TIRAFONDOS DE 1/2"x2 1/2" DISPUESTOS DESDE EL INTERIOR.

MARZO - 2000