



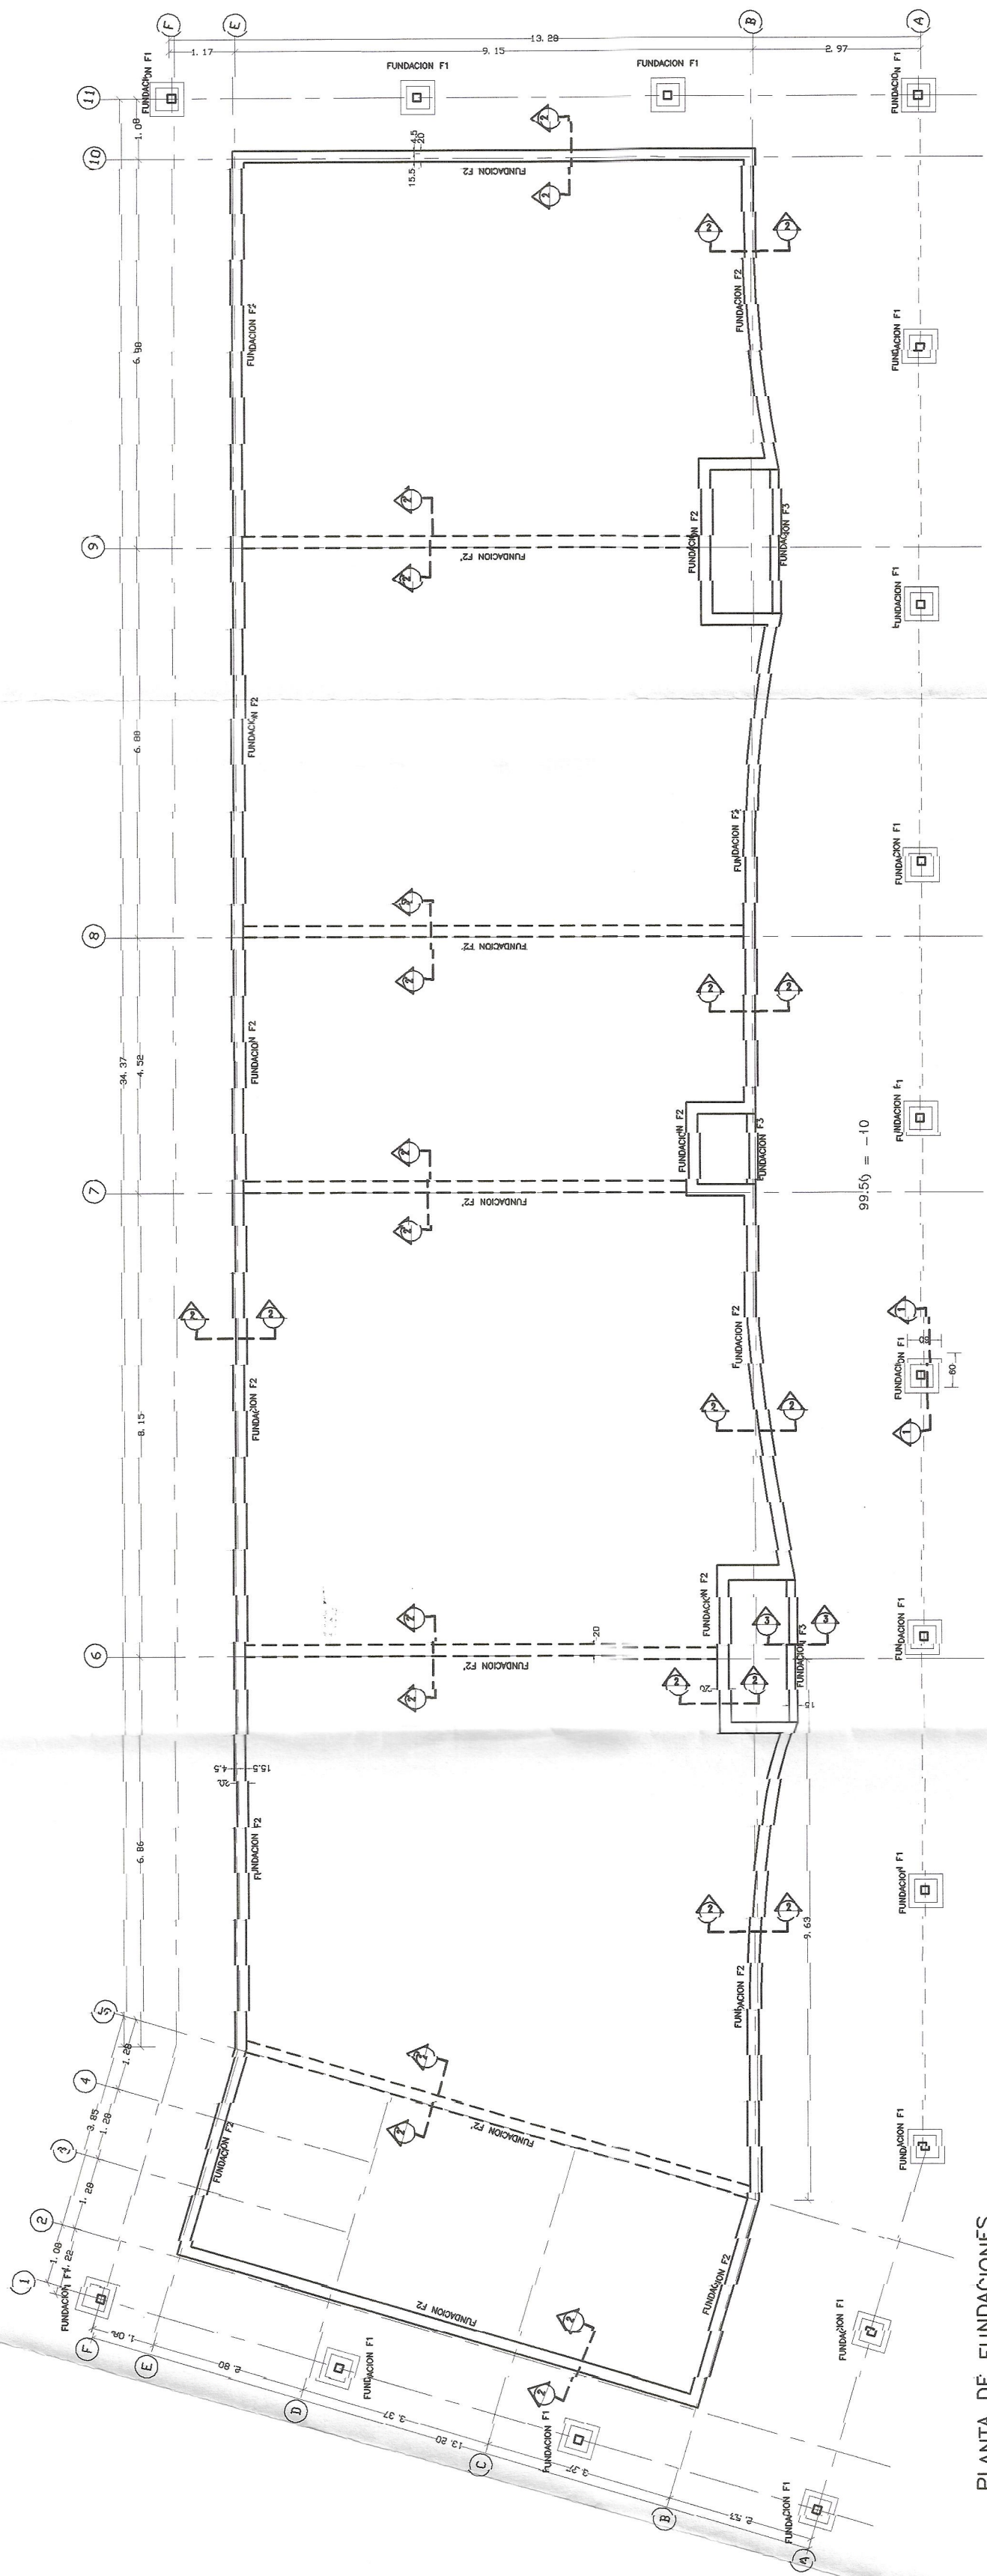


PLANTA DE FUNDACIONES
ESCALA 1:100

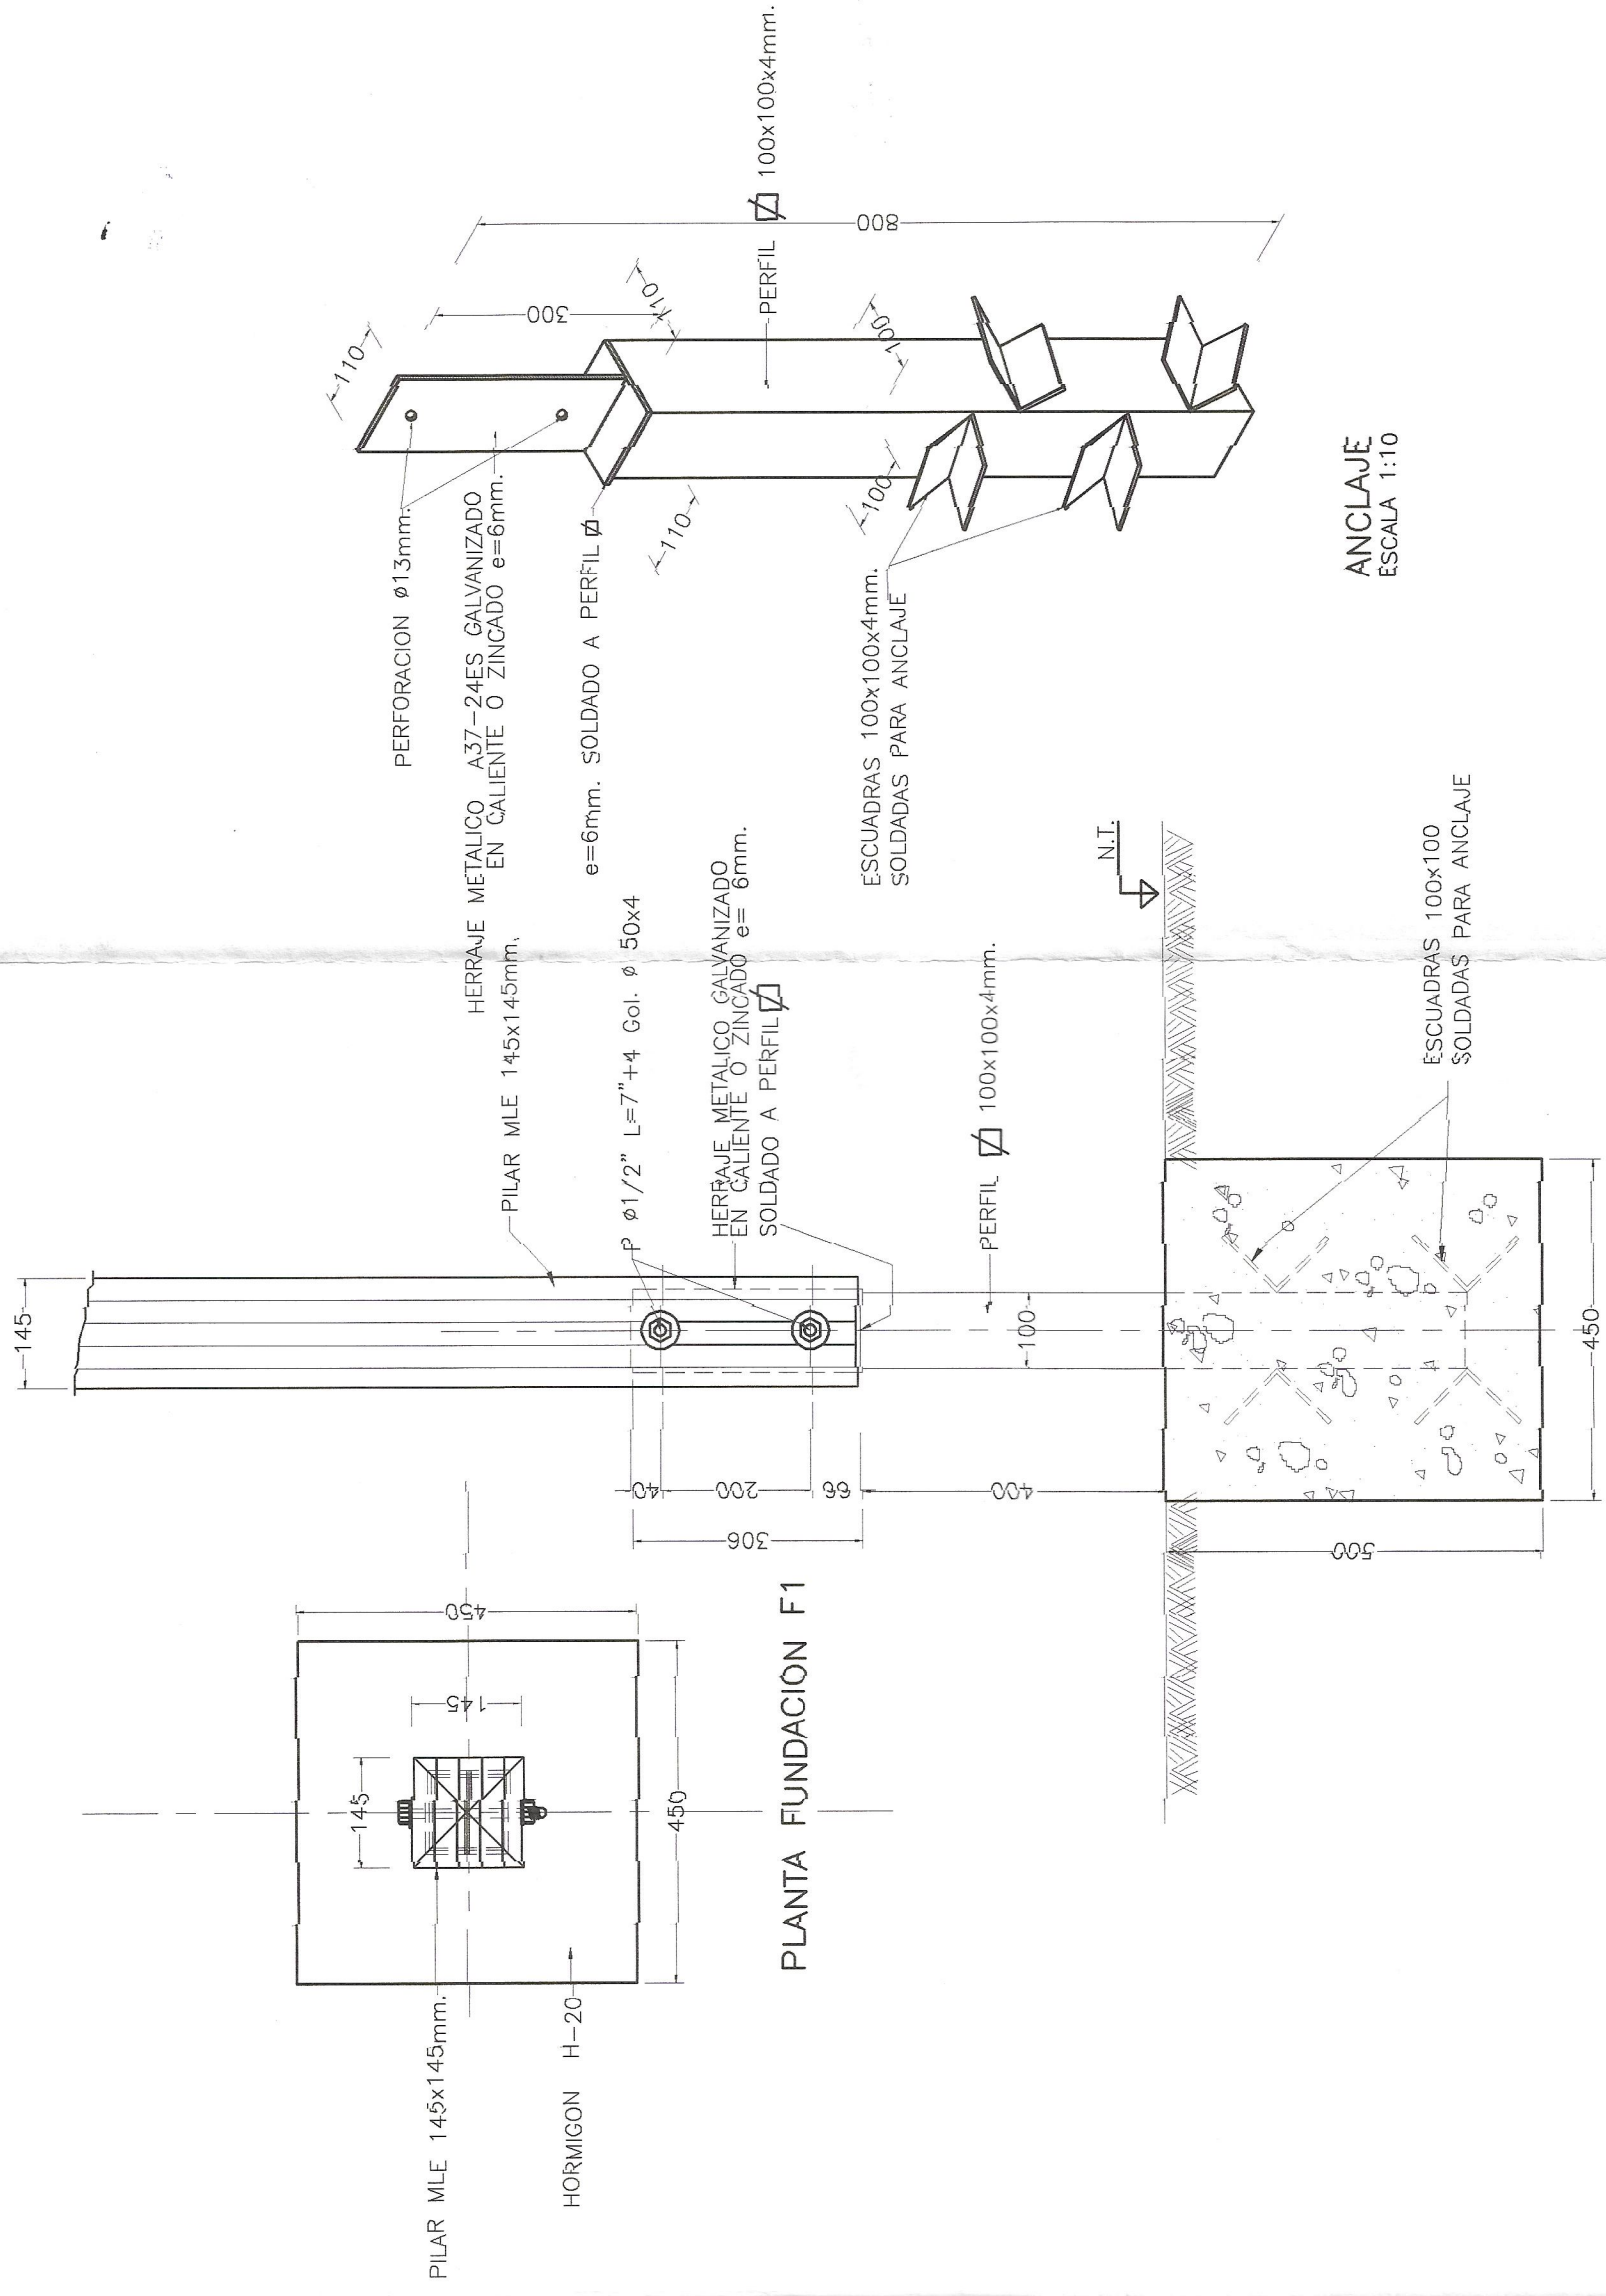

PLANTA FUNDACION F1
ESCALA 1:10

CORTE 1-1


FUNDACION TIPICA F1
ESCALA 1:10

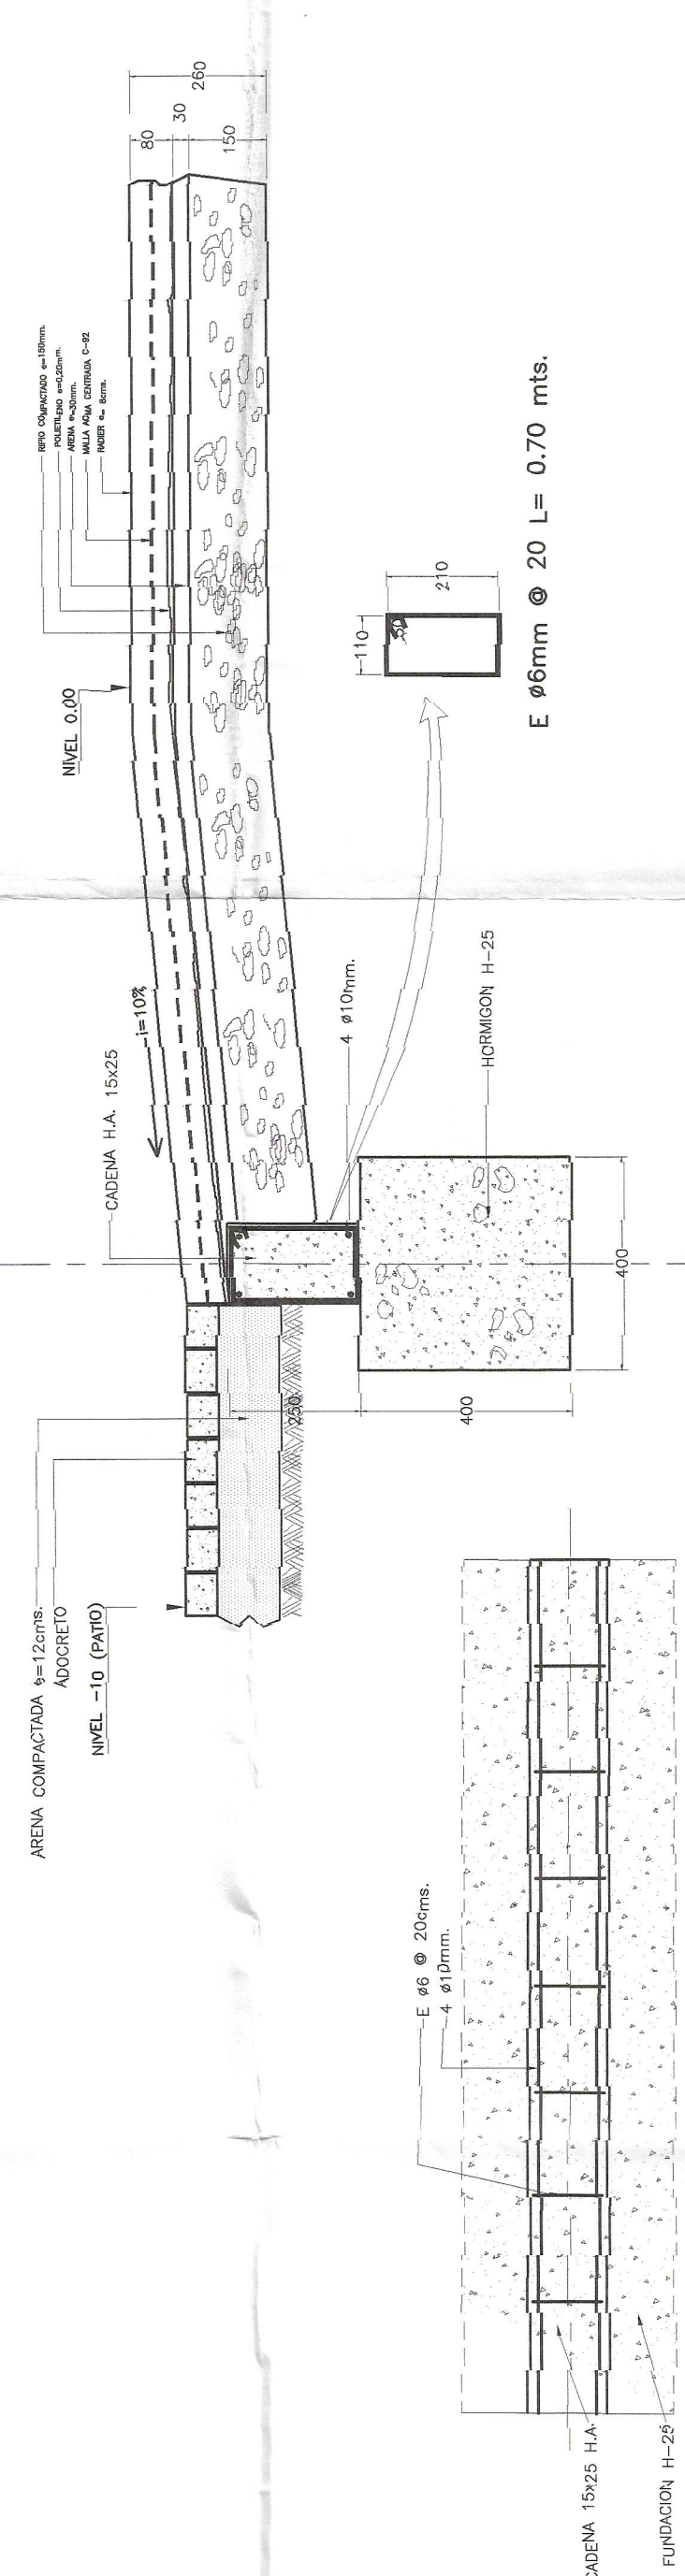


PLANTA FUNDACION F3

FUNDACION TIPICA F3 (CORTE 2-2 FUNDACION F3)
ESCALA 1:12,5

FUNDACION TIPICA F2'
ESCALA 1:12,5

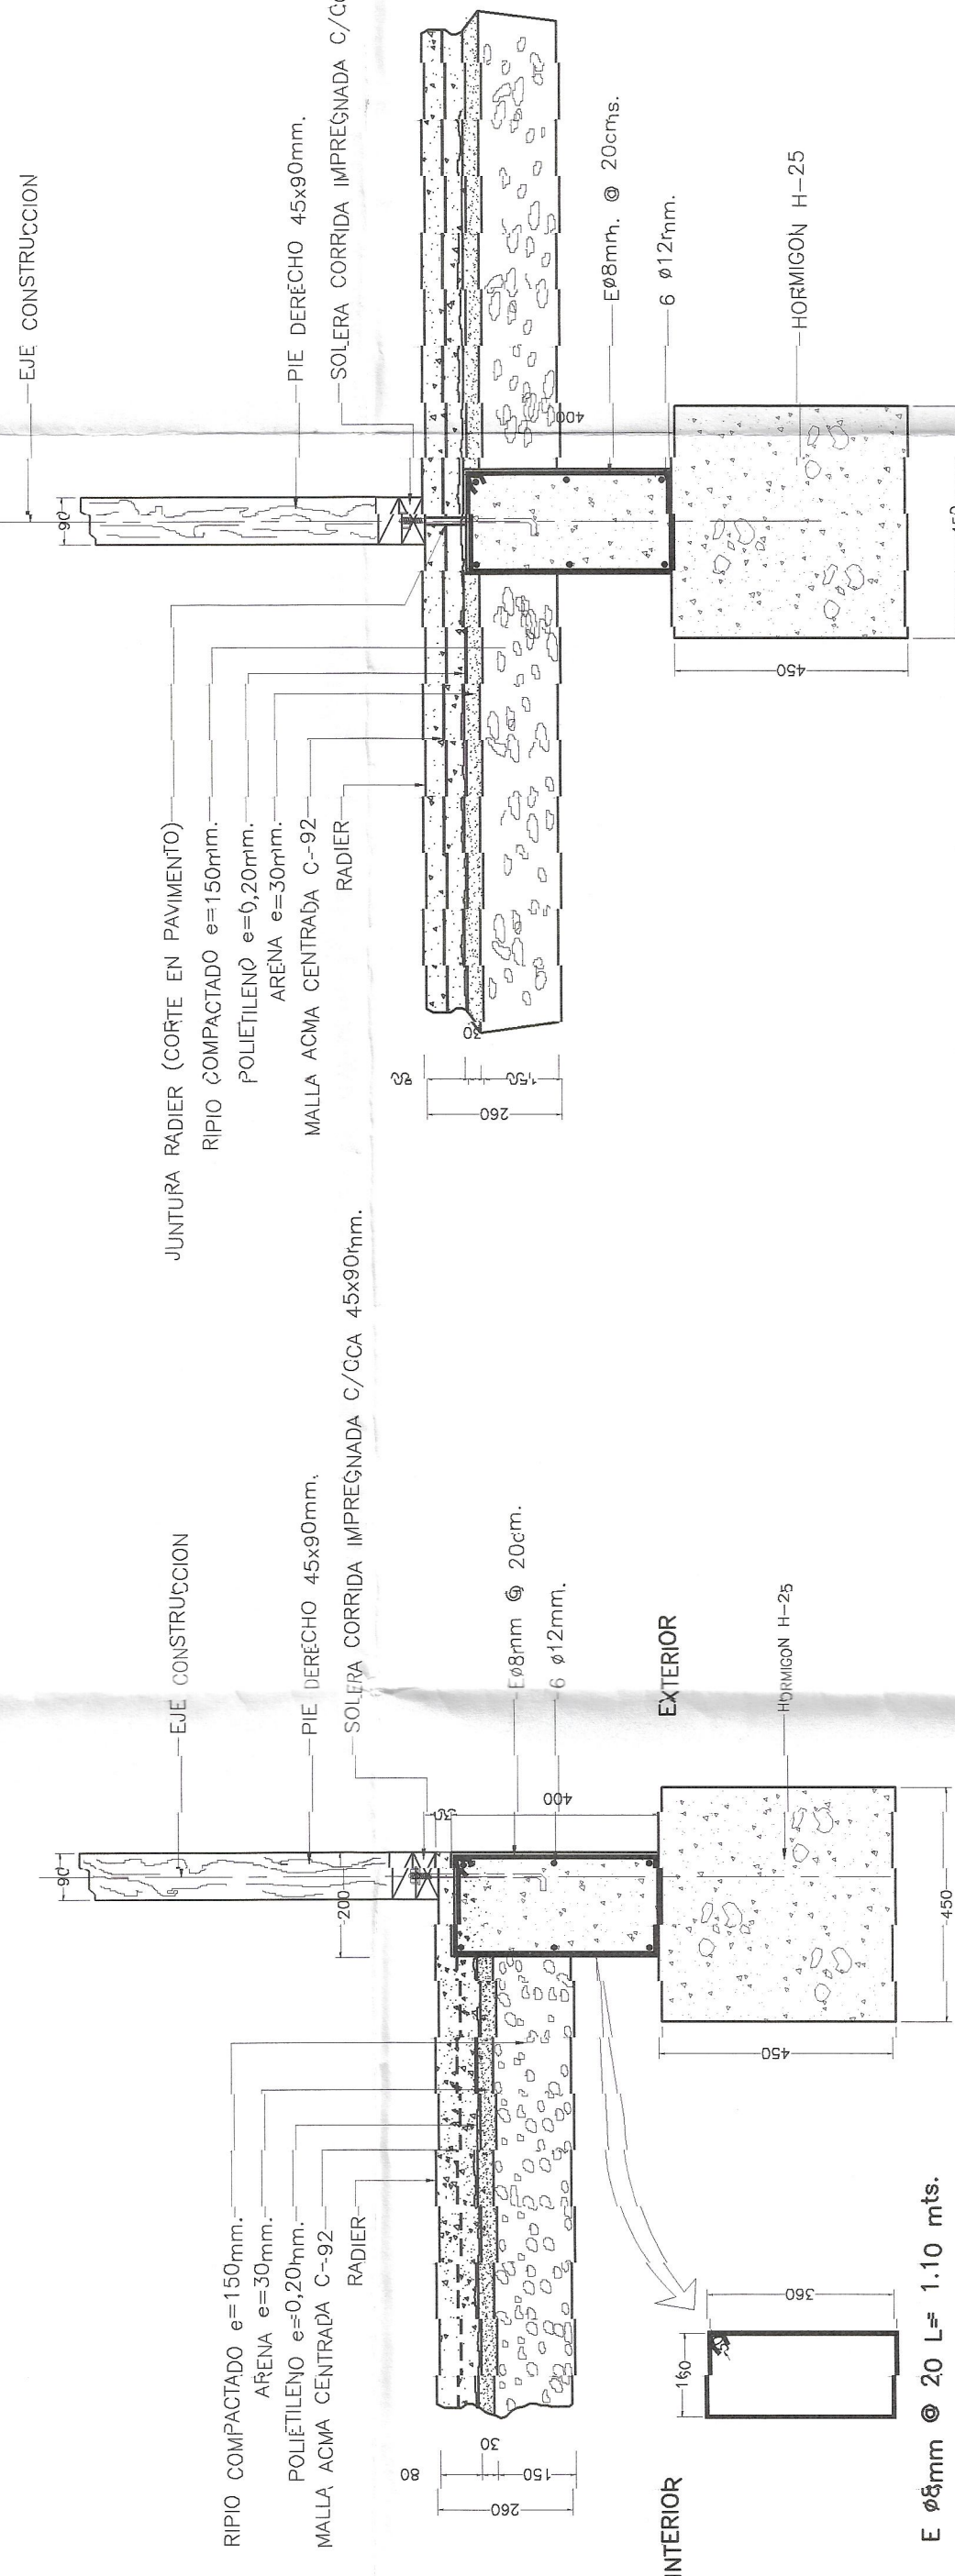

FUNDACION TIPICA F2
ESCALA 1:12,5

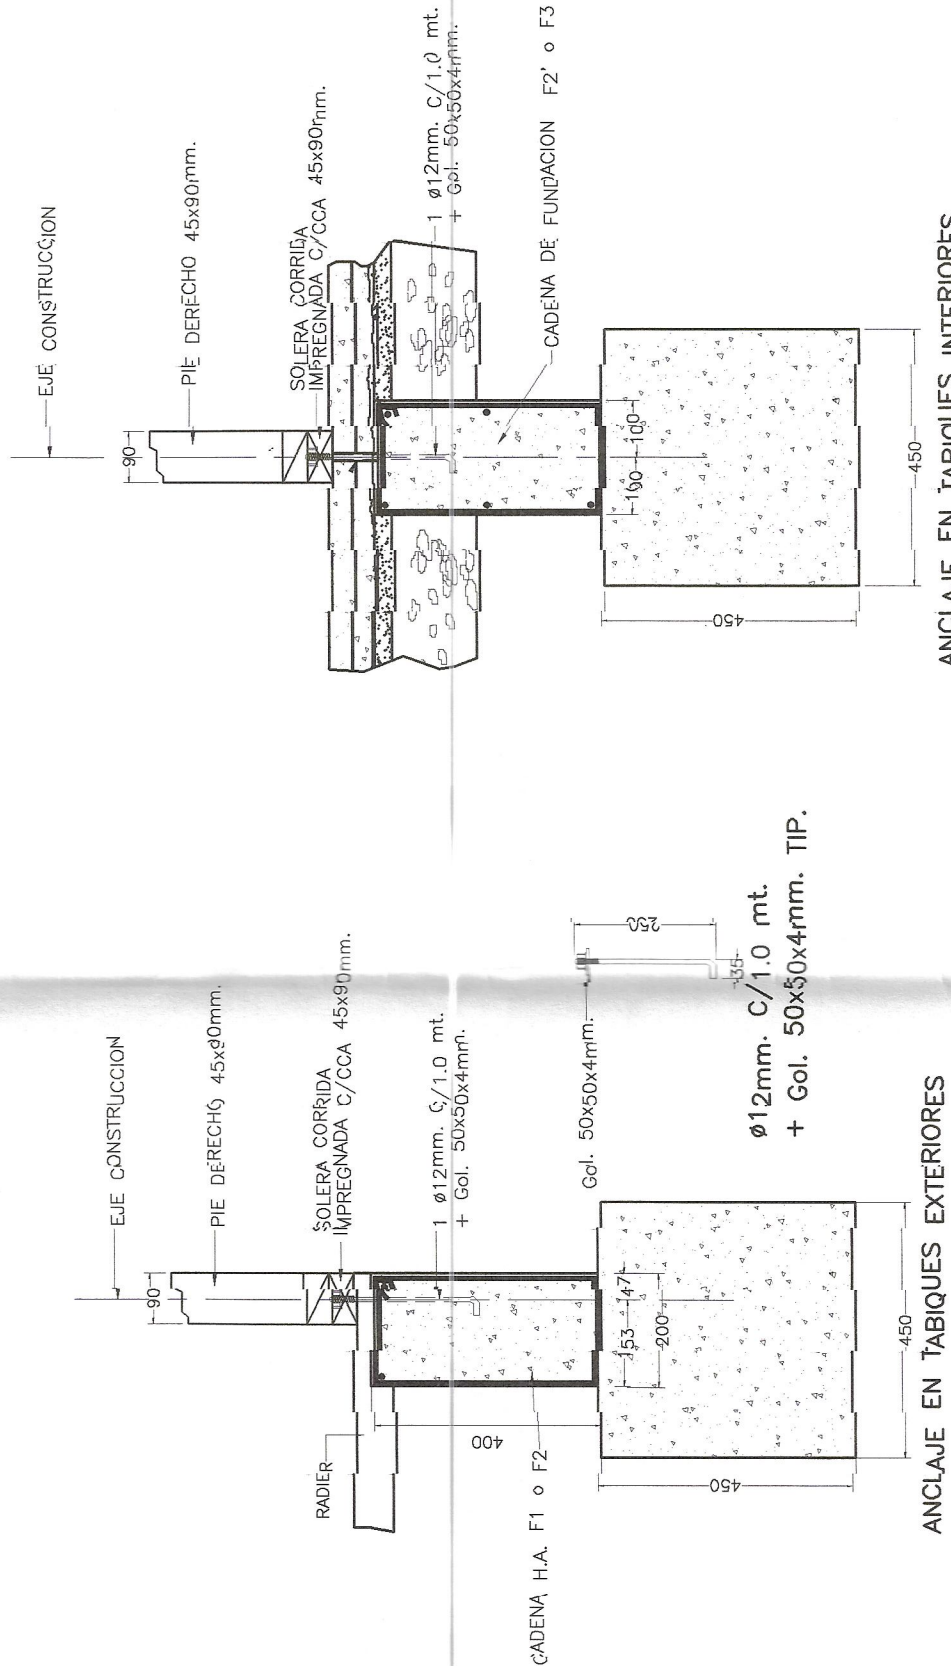


ANCLAJE EN TABIQUES EXTERIORES

ANCLAJE EN TABIQUES INTERIORES

- ESPECIFICACIONES
- 1.- RAUTER H-25, ESPESOR = 8 cm, CON MALLA ACIA C-25 CENTRADA
 - 2.- TAMAÑO MÁXIMO DE PIEDRAS 34 CM
 - 3.- REBARRO DE ACERO A 10 CM DE LA SUPERFICIE DE LA FUNDACION
 - 4.- SOBRE EL REBARRO COMPACTADO SE DISPONE UNA CAPA DE ARENA GRUESA DE $e = 3$ cm
 - 5.- DE LA SUPERFICIE DE LA FUNDACION SE SELLARÁN TODAS LAS JUNTAS
 - 6.- EMPALME DE REBARRO = 170 kg/cm² EN LAS JUNTAS DE EMPALME SE USARÁN ANCLAJES DE REBARRO
 - 7.- EL HORMIGÓN DE FUNDACIONES ES DEL TIPO H-25
 - 8.- EL ACERO A USAR EN REFORZOS SERÁ A44-25H CON RESALTES

CUADRO DE REFERENCIA

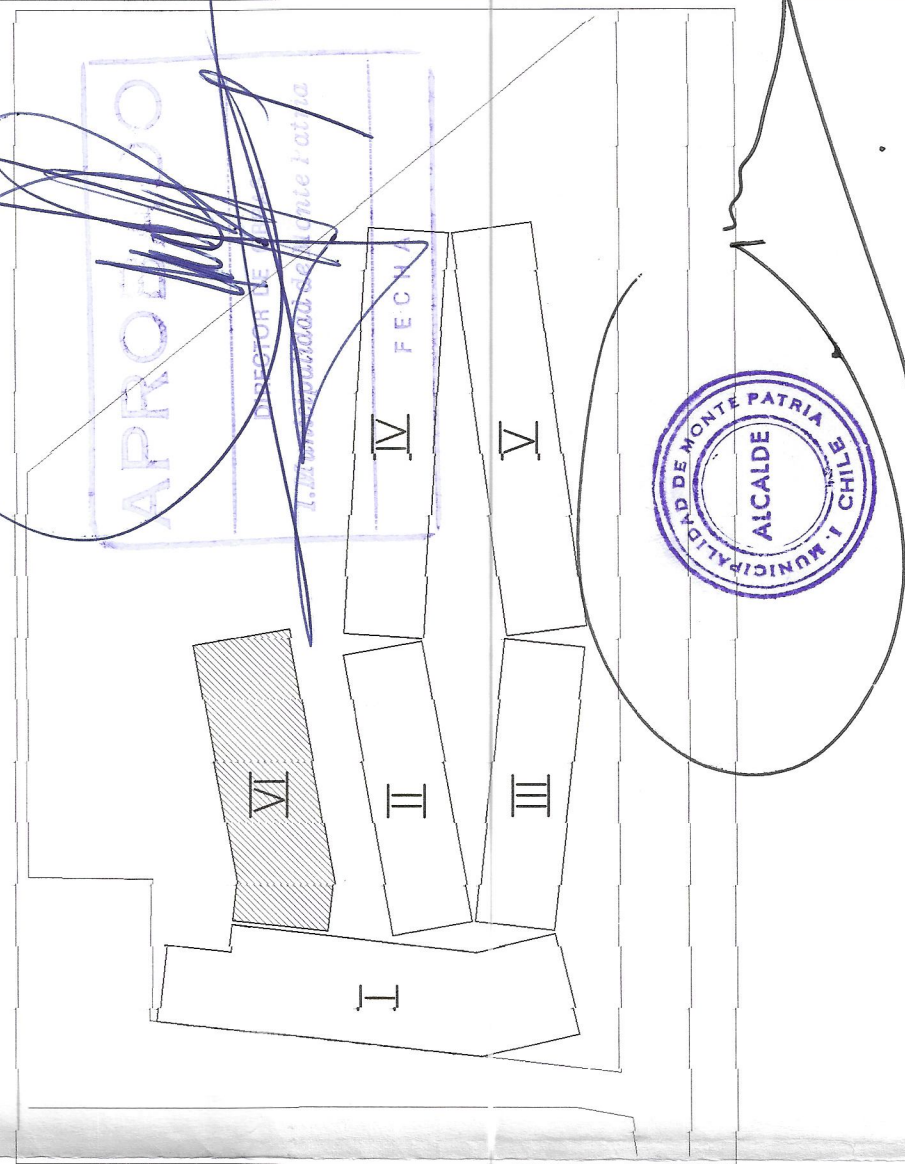

PROYECTO	FUNDACIONES, RADIERES Y DETALLES EDIFICIO MULTITALLERES
UBICACION	ESCUELA BASICA SUBSIDIADA INDUSTRIALIZADA EN MADERA
PROYECTISTA	VILLA EL PALQUI, COMUNA DE MONTEPATRIA, LAMARI, IV REGION
CLIENTE	ACIM PARA MINEDUC FUNDACION CHILE
FECHA	MAYO-2000
PROYECTISTA	ING. JUAN ASESORO Y ASOCIADOS

SOLUCION TIPICA ANCLAJE DE SOLERAS AULAS
ESCALA 1:12,5

PLANO DEFINITIVO ENTREGADO PARA LAMADO A PROPUESTA, SEPTIEMBRE DE 1999
PLANO DEFINITIVO ENTREGADO PARA REVISION GENERAL, 20.07.99
PLANO PRE-ARMADO ENTREGADO PARA COTIZACION, 25.07.99