



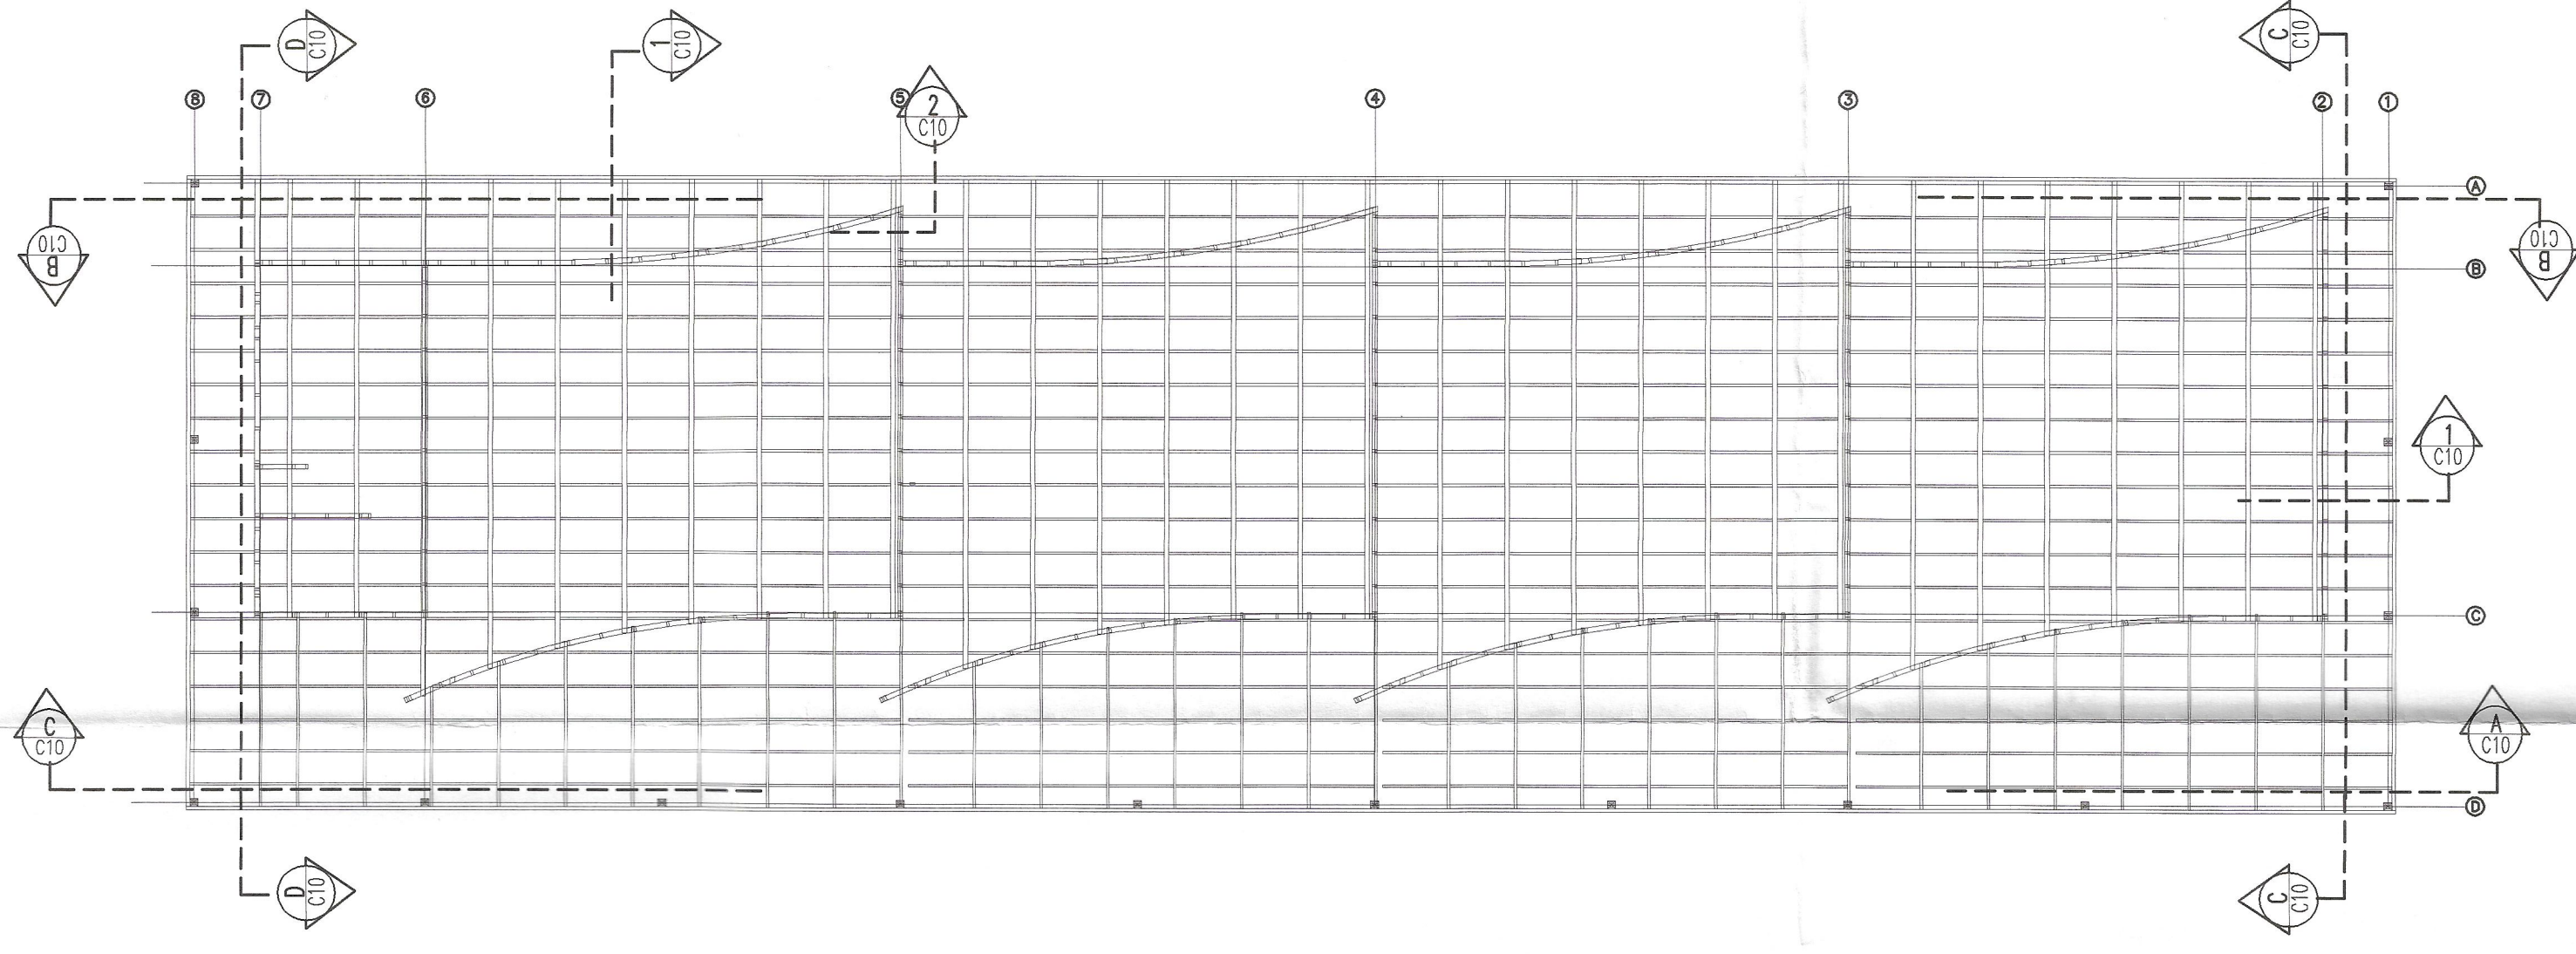

REFERENCIA DE ELEVACIONES Y CORTES
ESCALA VER PLANO C3 PLANTA DE ESTRUCTURA DE CUBIERTA

CUADRO DE REFERENCIA

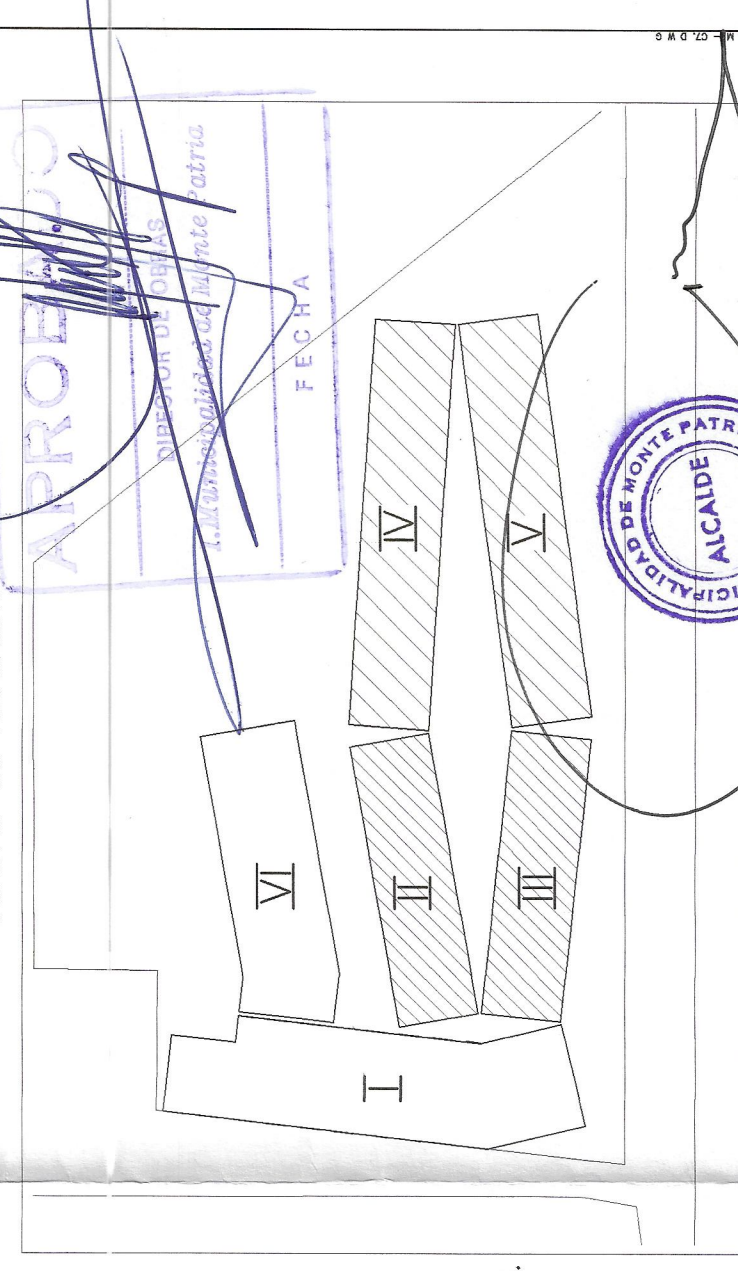


NOTA:
LA DISTRIBUCION DE PIES DERECHO ES DE 61 CMS.
A EJES, SALVO INDICACION DE ARQUITECTURA.


NOTA:
LAS SOLUCIONES SON VALIDAS
PARA LOS EDIFICIOS AULAS II, III, IV y V

PROYECTO	ESQUEMA BASICA SUBSIDIADA, INDUSTRIALIZADA EN MADERA
UBICACION	VILLA EL PALQUI, COMUNA DE NOBOPATRIA, LIMAR, IV REGION
PROYECTO	ACIM PARA MINEDUC
FECHA	MAYO DEL 2000
PROYECTISTA	ING. OSCAR K. INCANAL

PROYECTO	ESQUEMA BASICA SUBSIDIADA, INDUSTRIALIZADA EN MADERA
UBICACION	VILLA EL PALQUI, COMUNA DE NOBOPATRIA, LIMAR, IV REGION
PROYECTO	ACIM PARA MINEDUC
FECHA	MAYO DEL 2000
PROYECTISTA	ING. OSCAR K. INCANAL

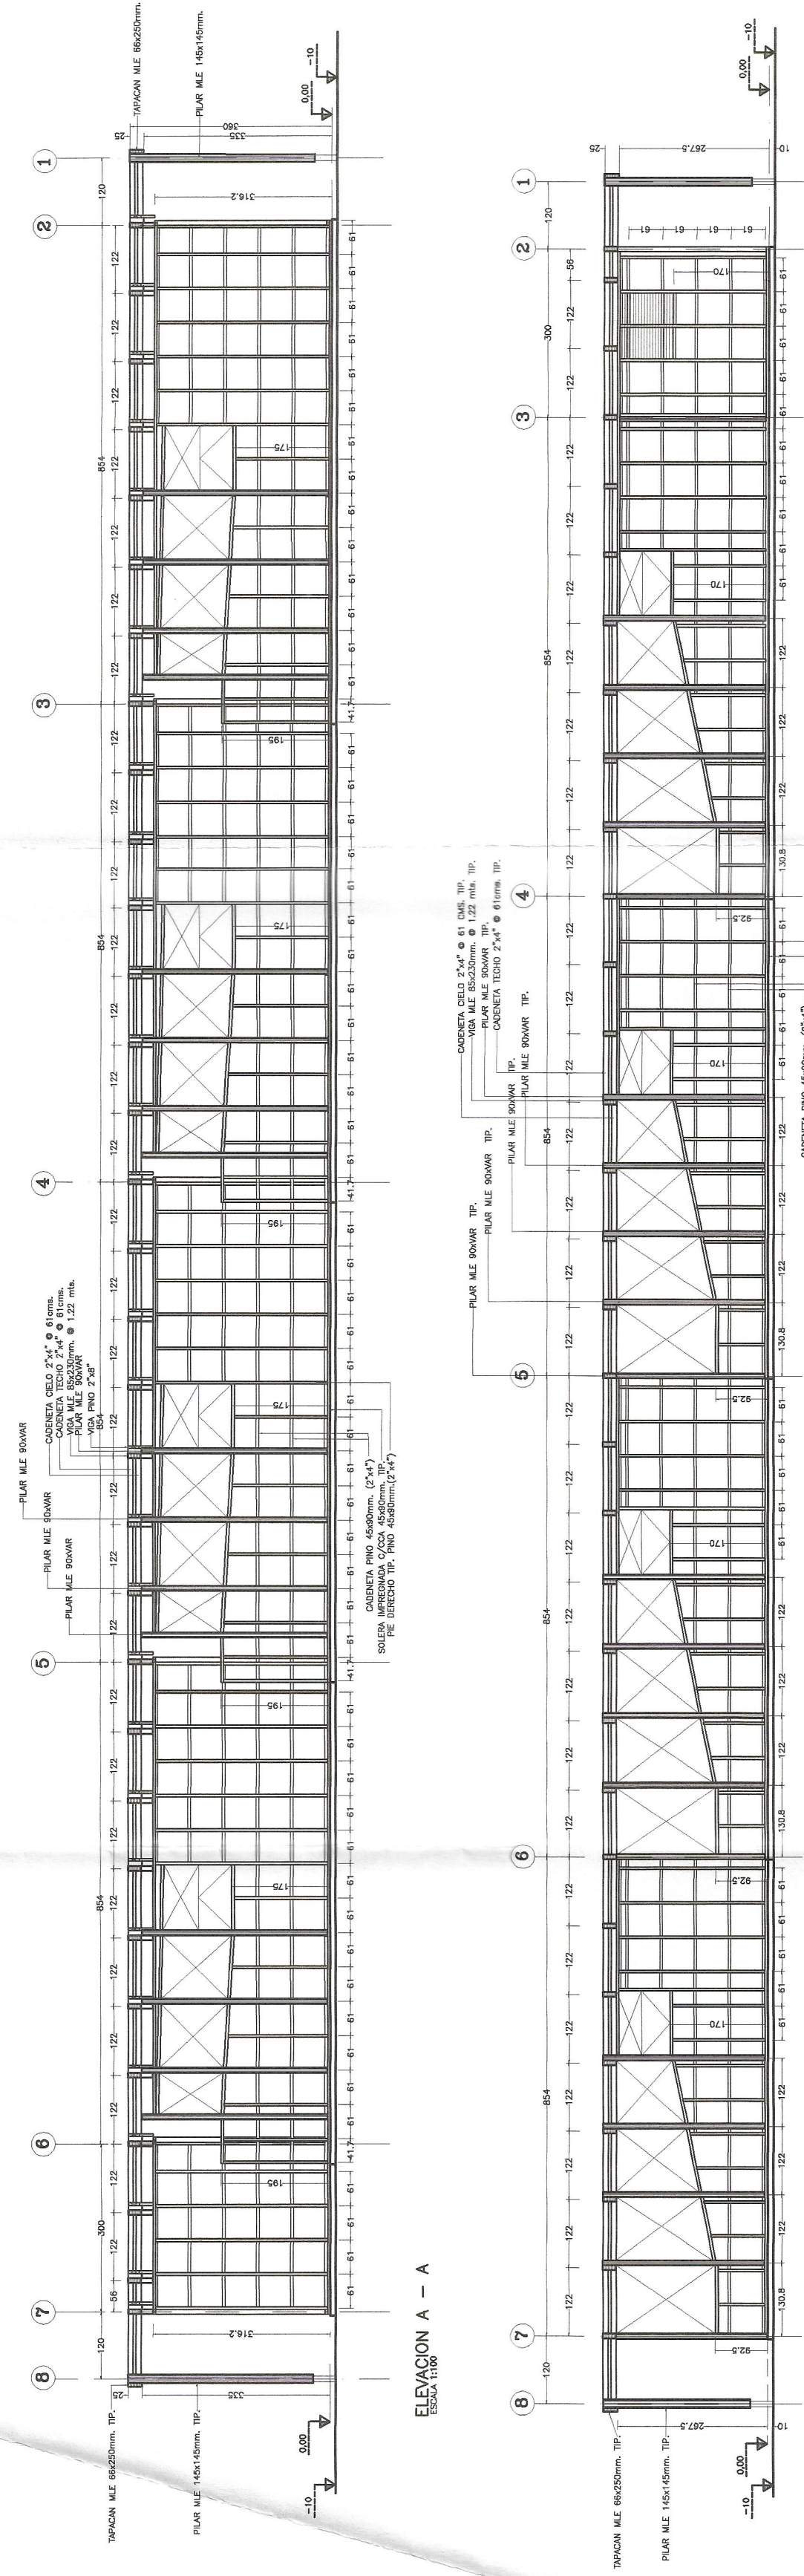


ELEVACION A - A

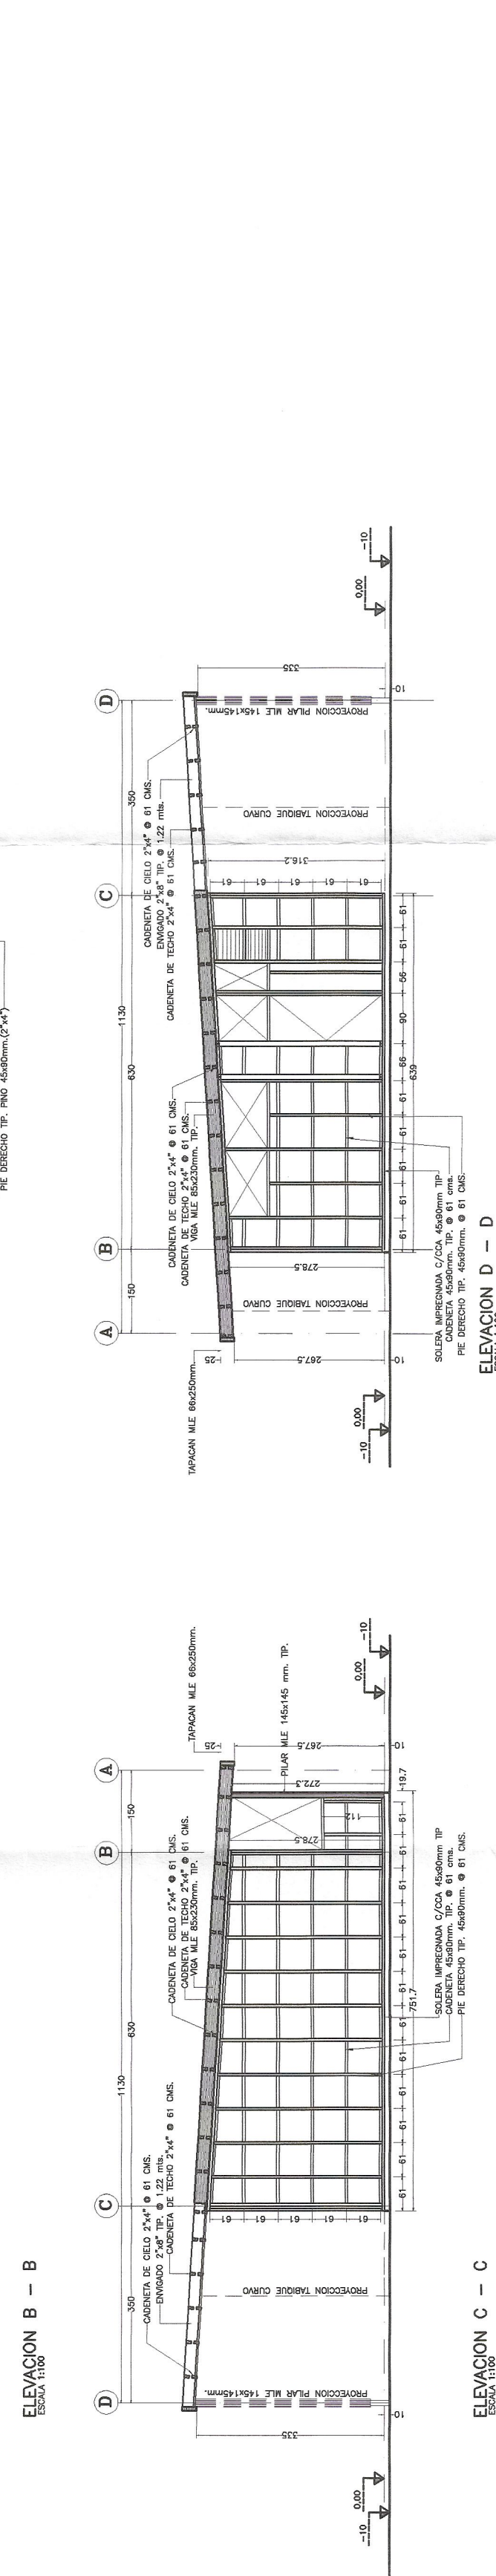

ELEVACION B - B


ELEVACION C - C

ELEVACION D - D

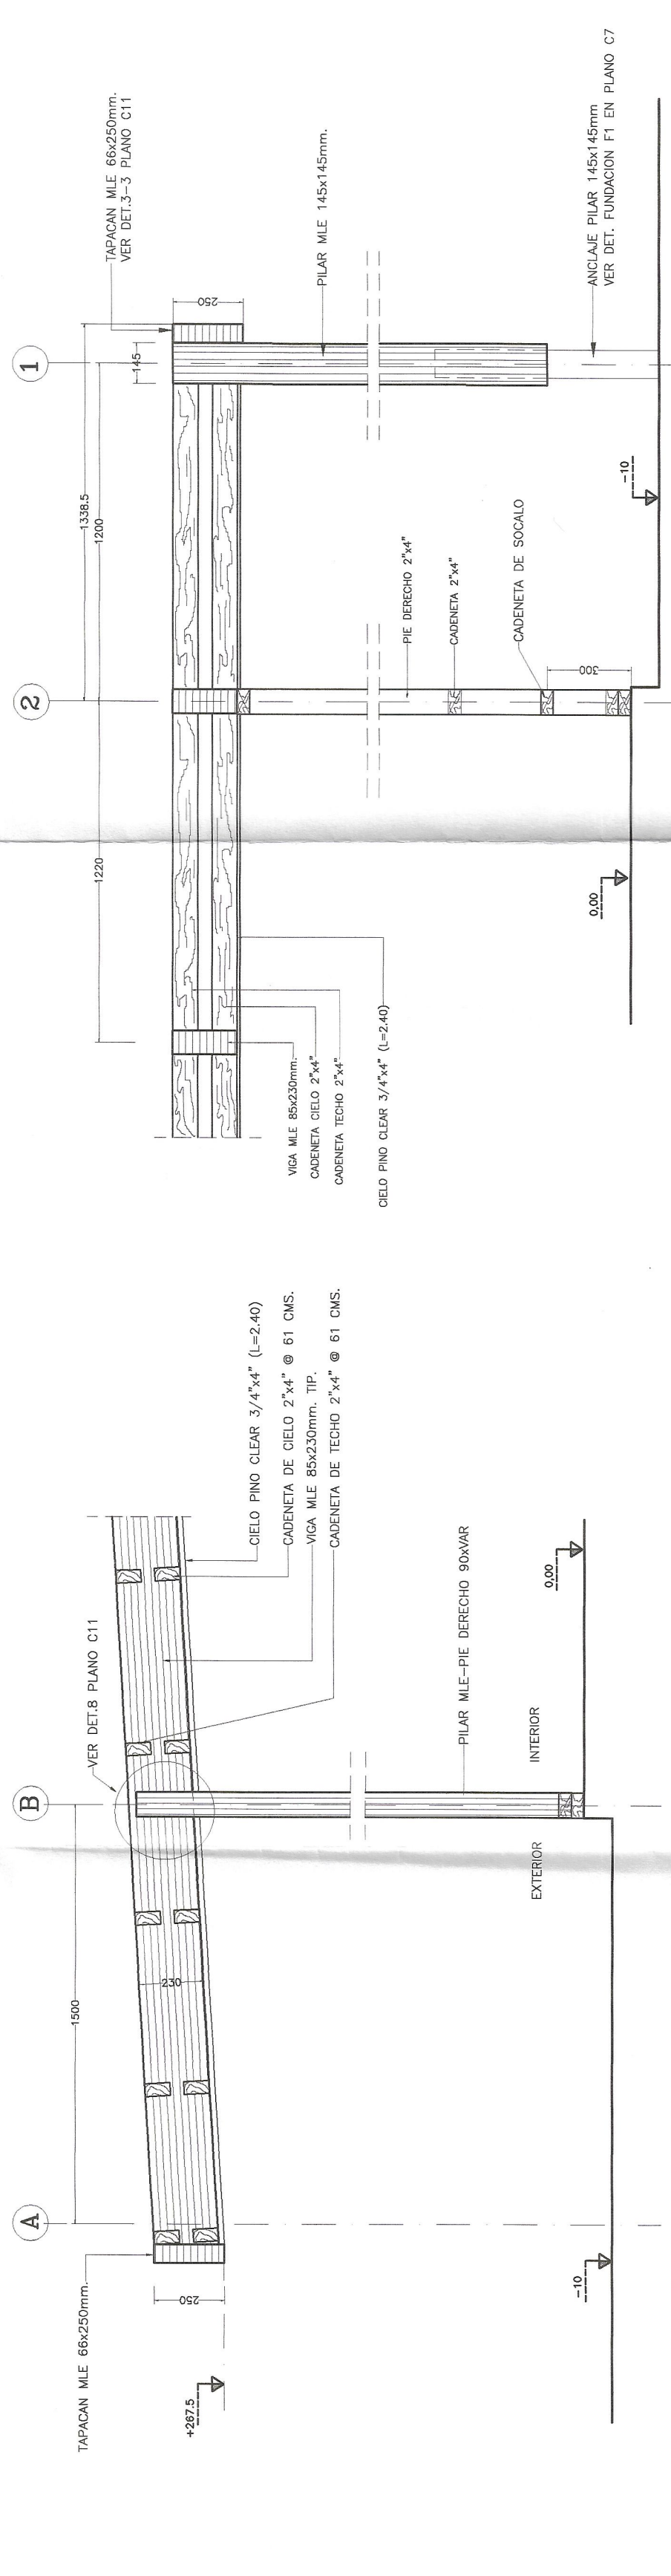

CORTE 1 - 1

ESCALA 1/50

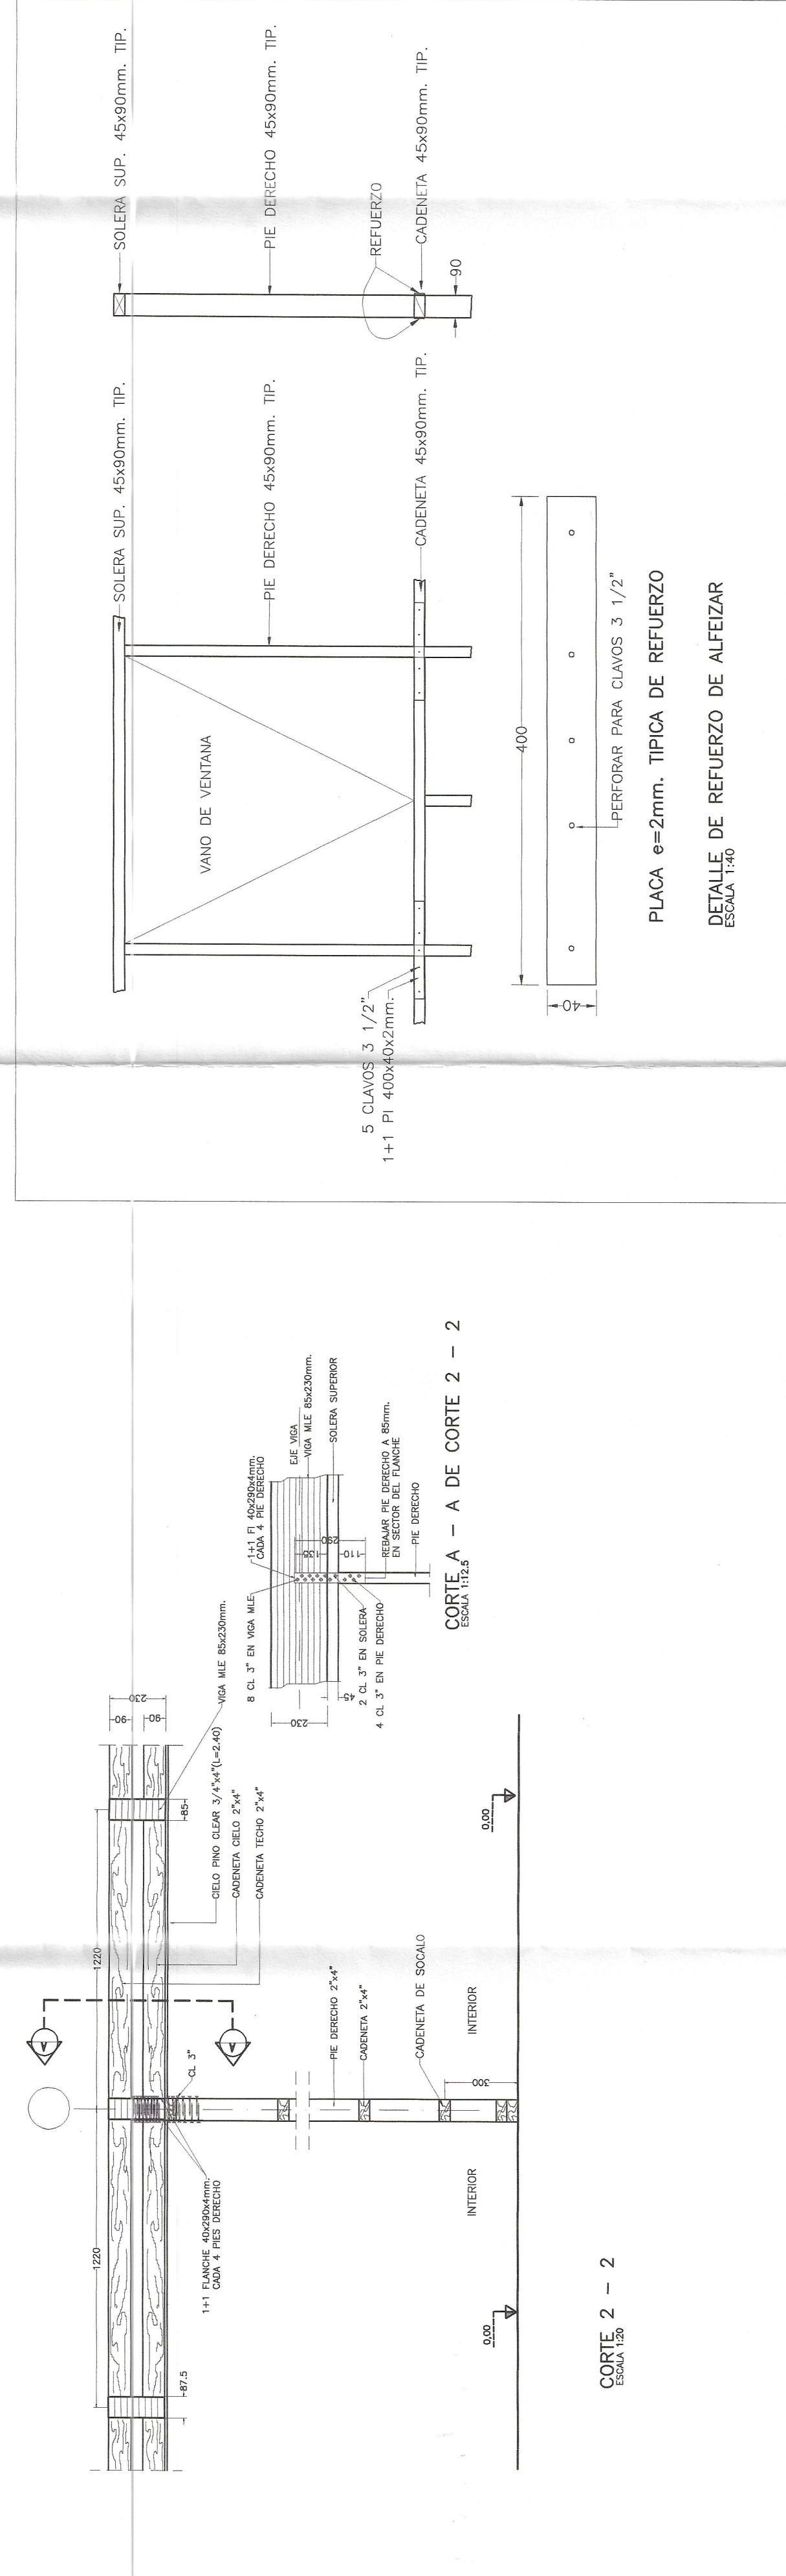

CORTE 2 - 2

ESCALA 1/50

CORTE 3 - 3

ESCALA 1/50

PLACA e=2mm. TIPICA DE REFUERZO
DETALLE DE REFUERZO DE ALFEIZAR
ESCALA 1/40