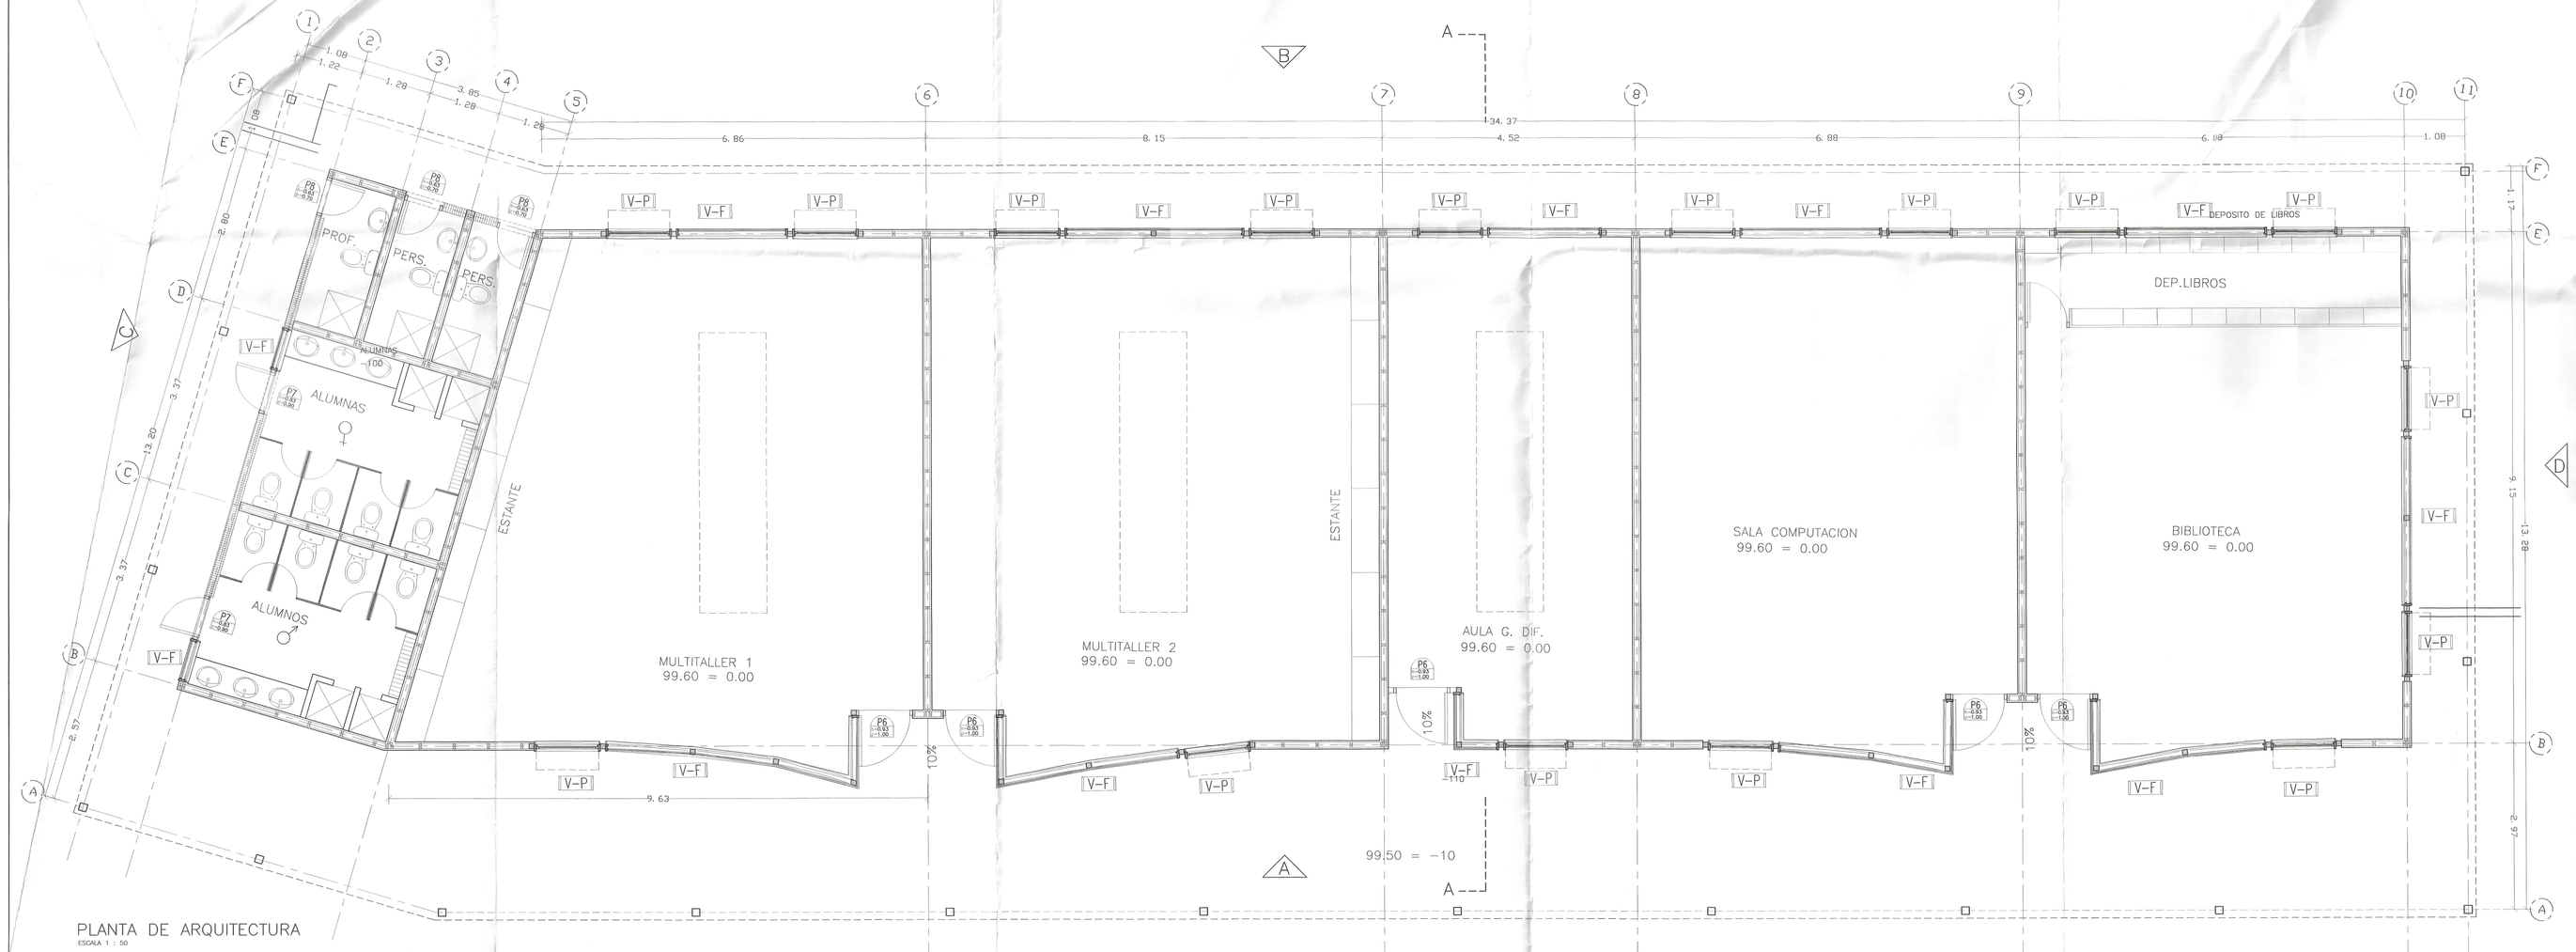

PLANTA DE ARQUITECTURA
ESCALA 1 : 50

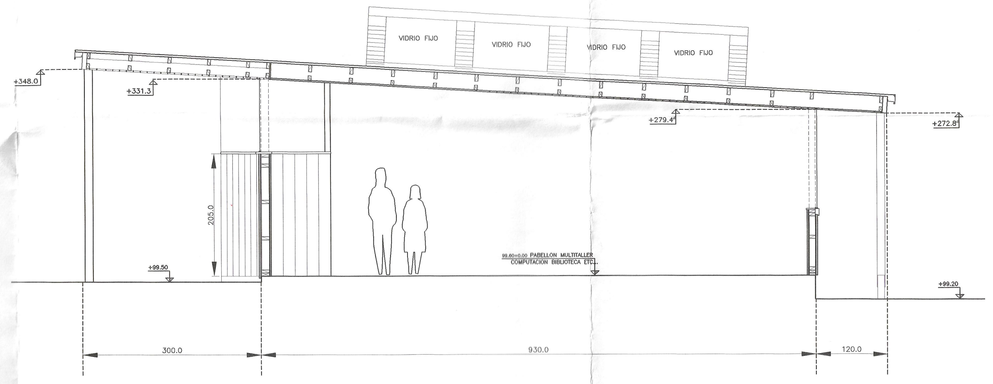

CORTE A – A
ESCALA 1 : 50

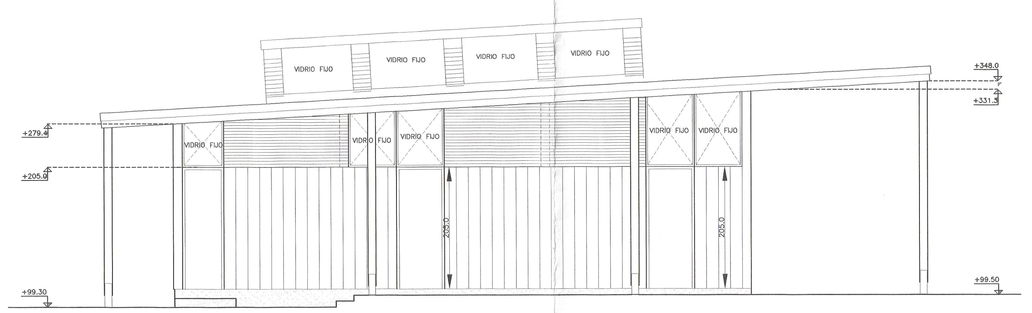

ELEVACION C (LATERAL)
ESCALA 1 : 50

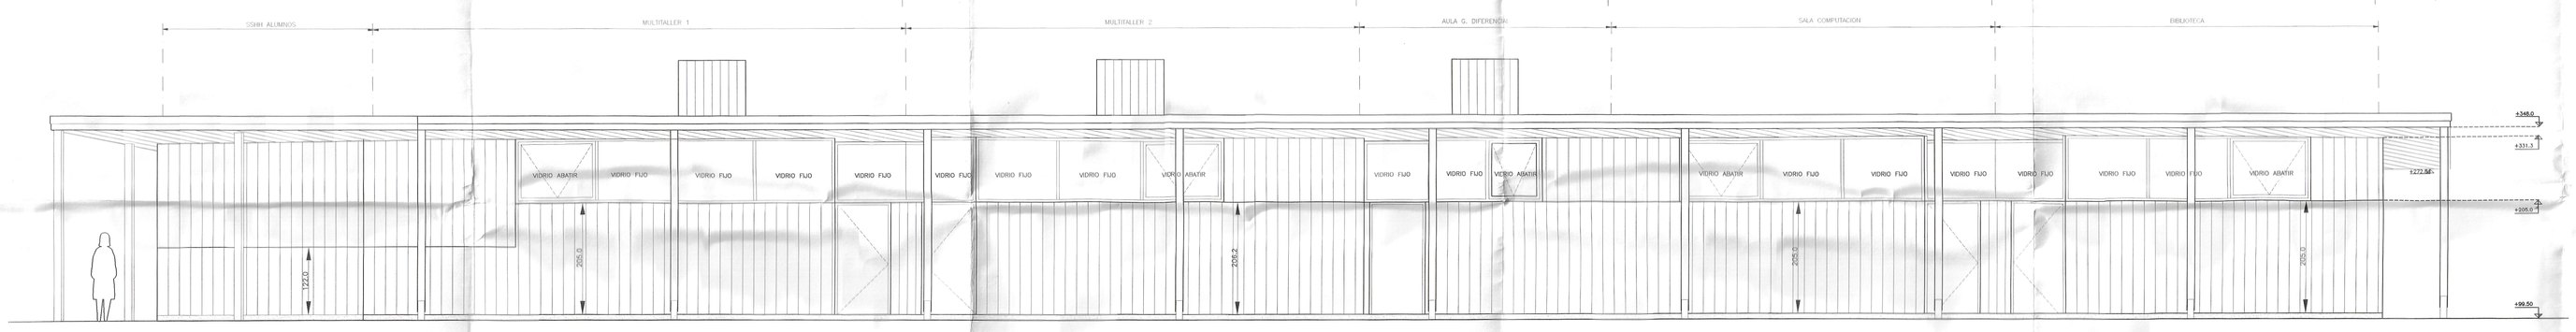

ELEVACION A (FRONTAL)
ESCALA 1 : 50

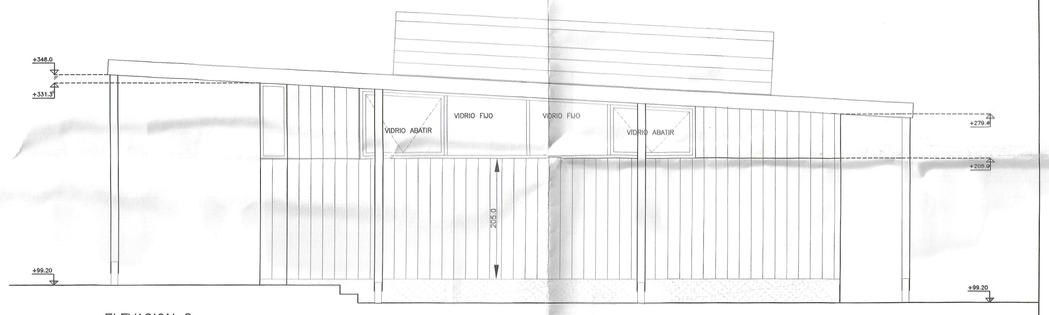

ELEVACION D (LATERAL)
ESCALA 1 : 50

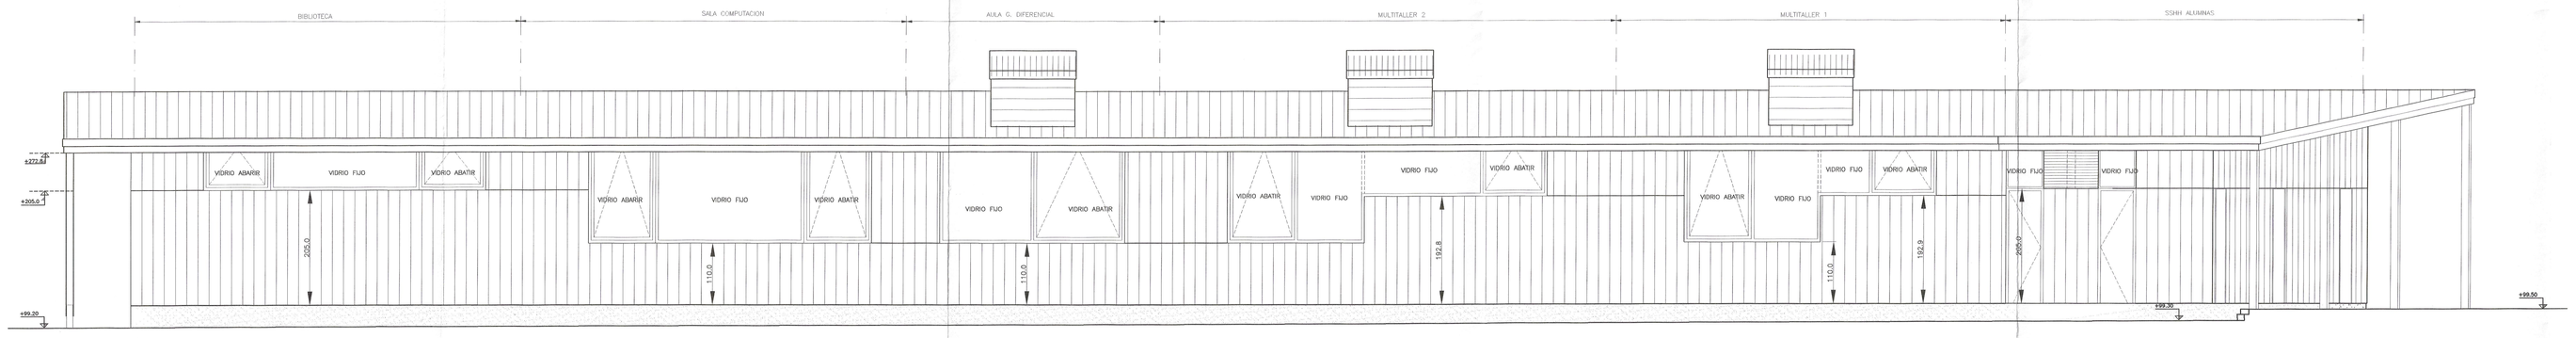

ELEVACION B (POSTERIOR)
ESCALA 1 : 50

CUADRO DE REFERENCIA

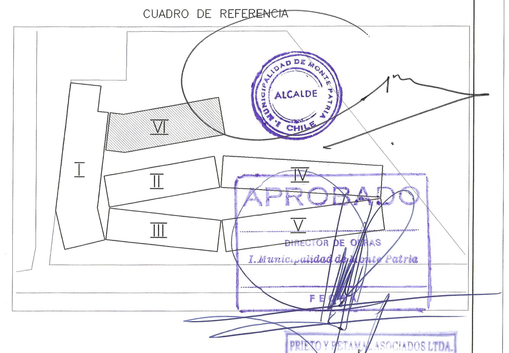

V-F = INDICA VENTANA DE VIDRIO FIJO

V-M = INDICA VENTANA MOVIL O PROYECTANTE

PROYECTO: CORRECCIONES MARZO 2.000: CAMBIO DE ESPECIFICACIONES TECNICAS	UBICACION: VILLA EL PALQUI, COMUNA DE MONTEPATRIA, LIMARI, IV REGION		
CONTENIDO: ENTREGA PRELIMINAR JULIO DE 1999	MANDANTE: ACIM PARA MINEDUC	FUNDACION CHILE	SEPTIEMBRE 1999
CONTENIDO: ESTUDIO PRELIMINAR MAYO DE 1999	REVISADO Y VALIDO: JUAN ACEVEDO K. ING. CIVIL		

JOSE CRUZ OVALLE – ARQUITECTO / ANA PAZ TURELL ASOC.
ESPEJO # 2902 OFICINA 54
☎(0 53) 55 61 45 / (0 2) 204 08 57
SANTIAGO – CHILE

CONTENIDO:
PLANTA Y ELEVACIONES EDIFICIO MULTITALLERES

PROYECTO:
ESCUELA BASICA SUBSIDIADA, INDUSTRIALIZADA EN MADERA

ESCALA:	1:50
FECHA:	MAR
LAMINA:	07

APROBADO
CONTRALORIA
Rodrigo Valenzuela
R.A. 012

PROYECTO CONSTRUCTORA
JOSE CRUZ OVALLE