
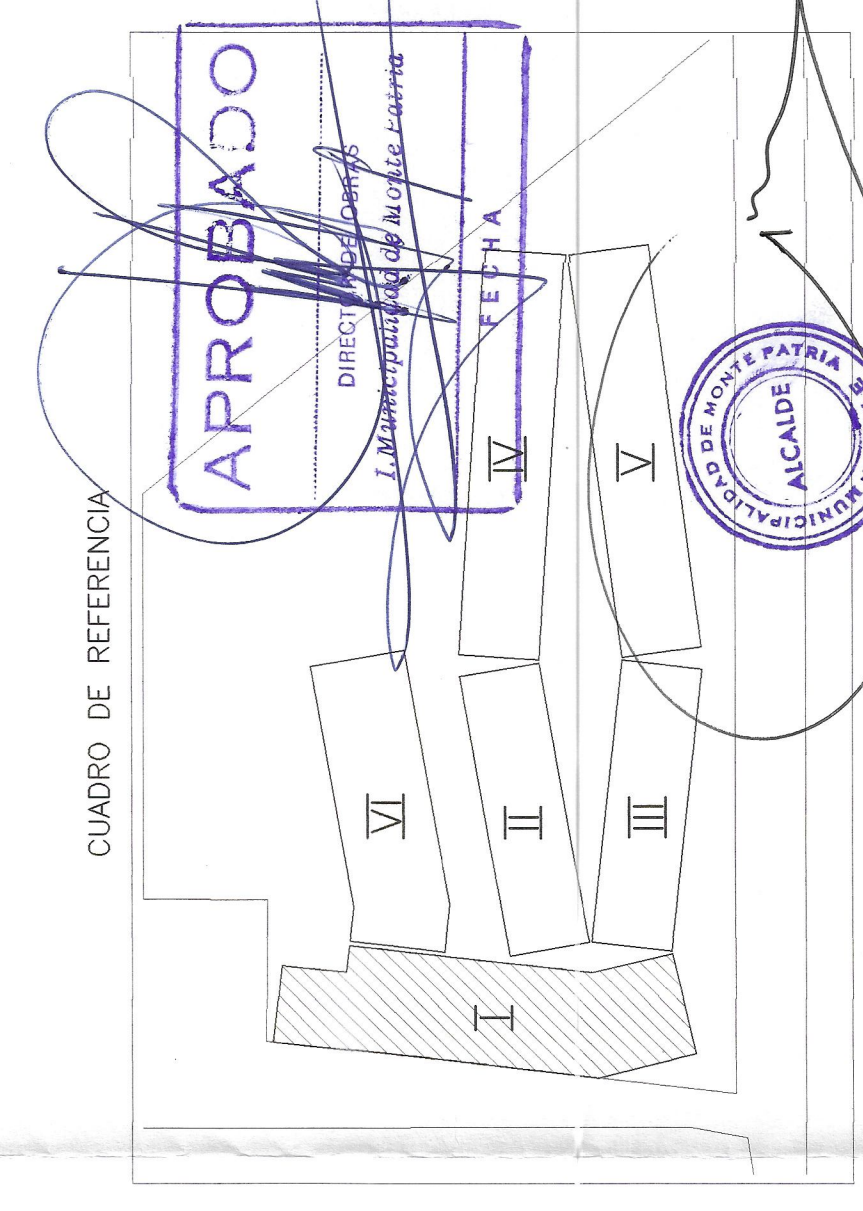
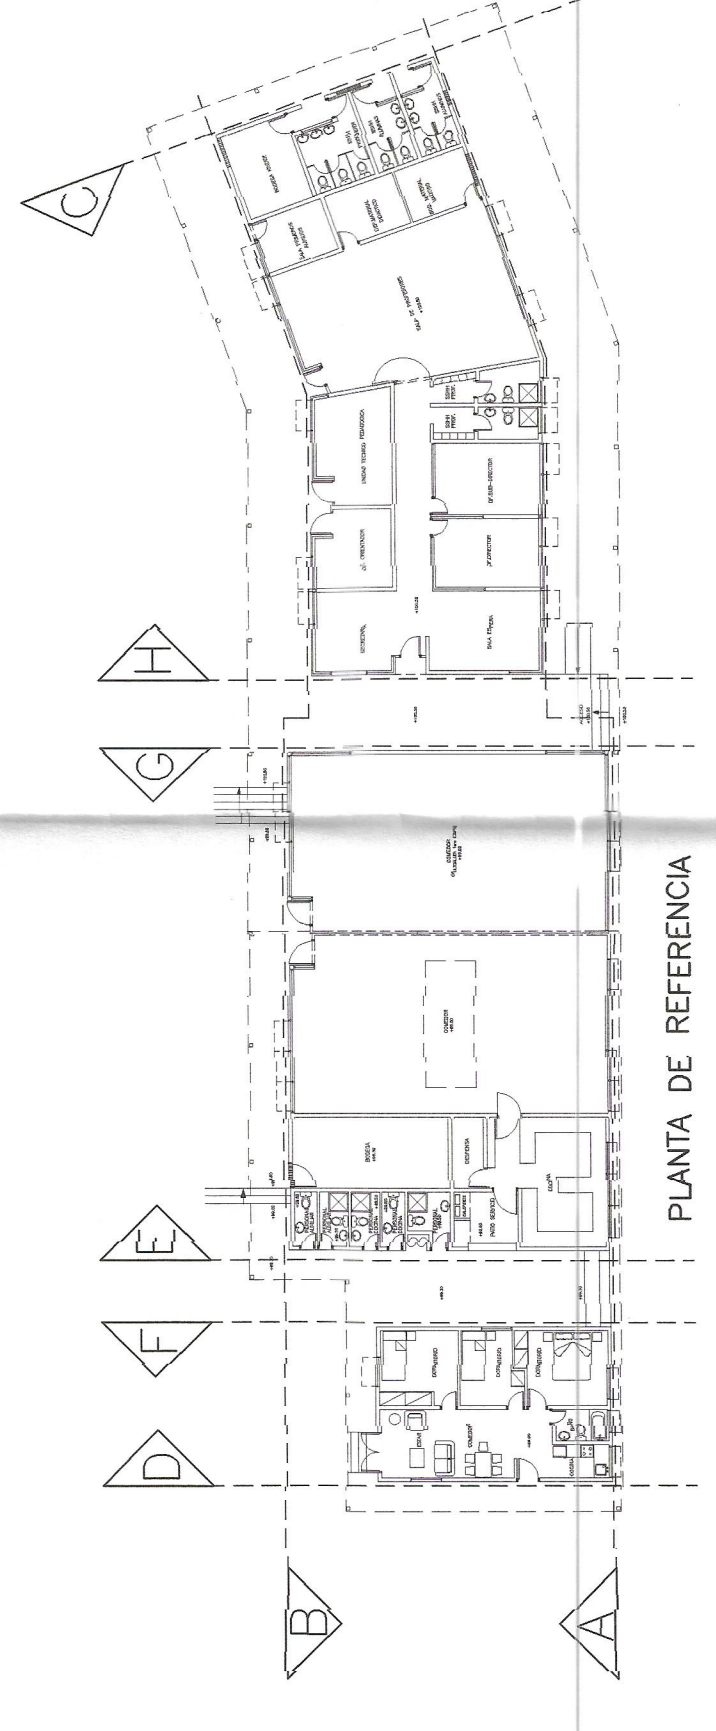
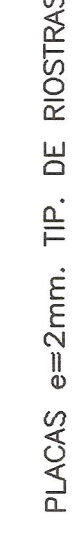
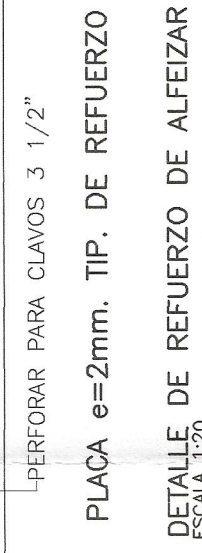
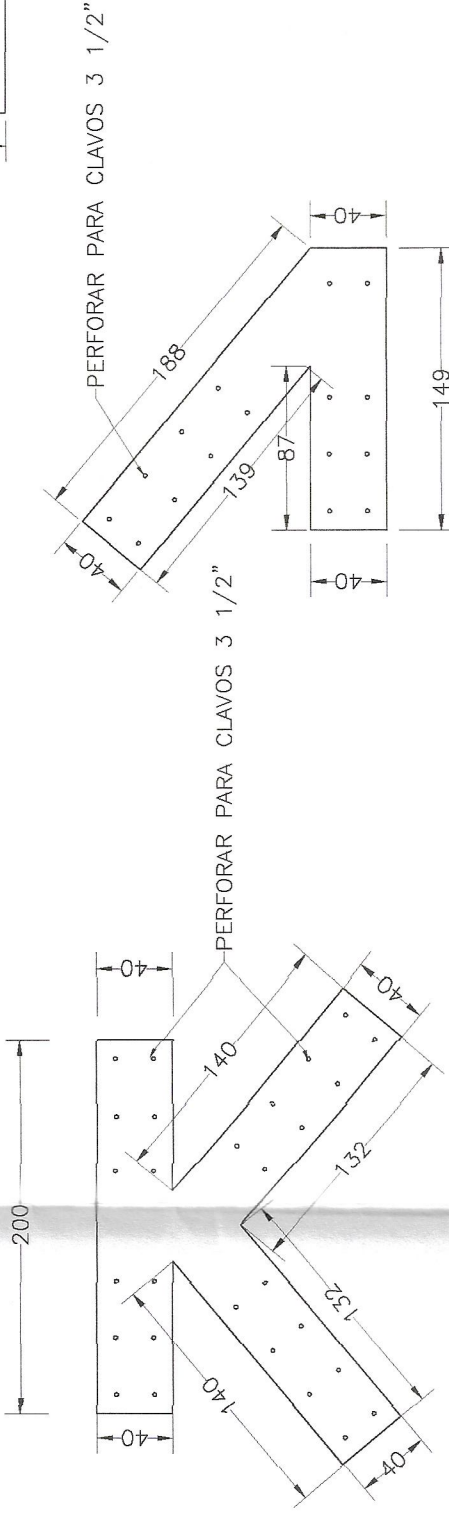
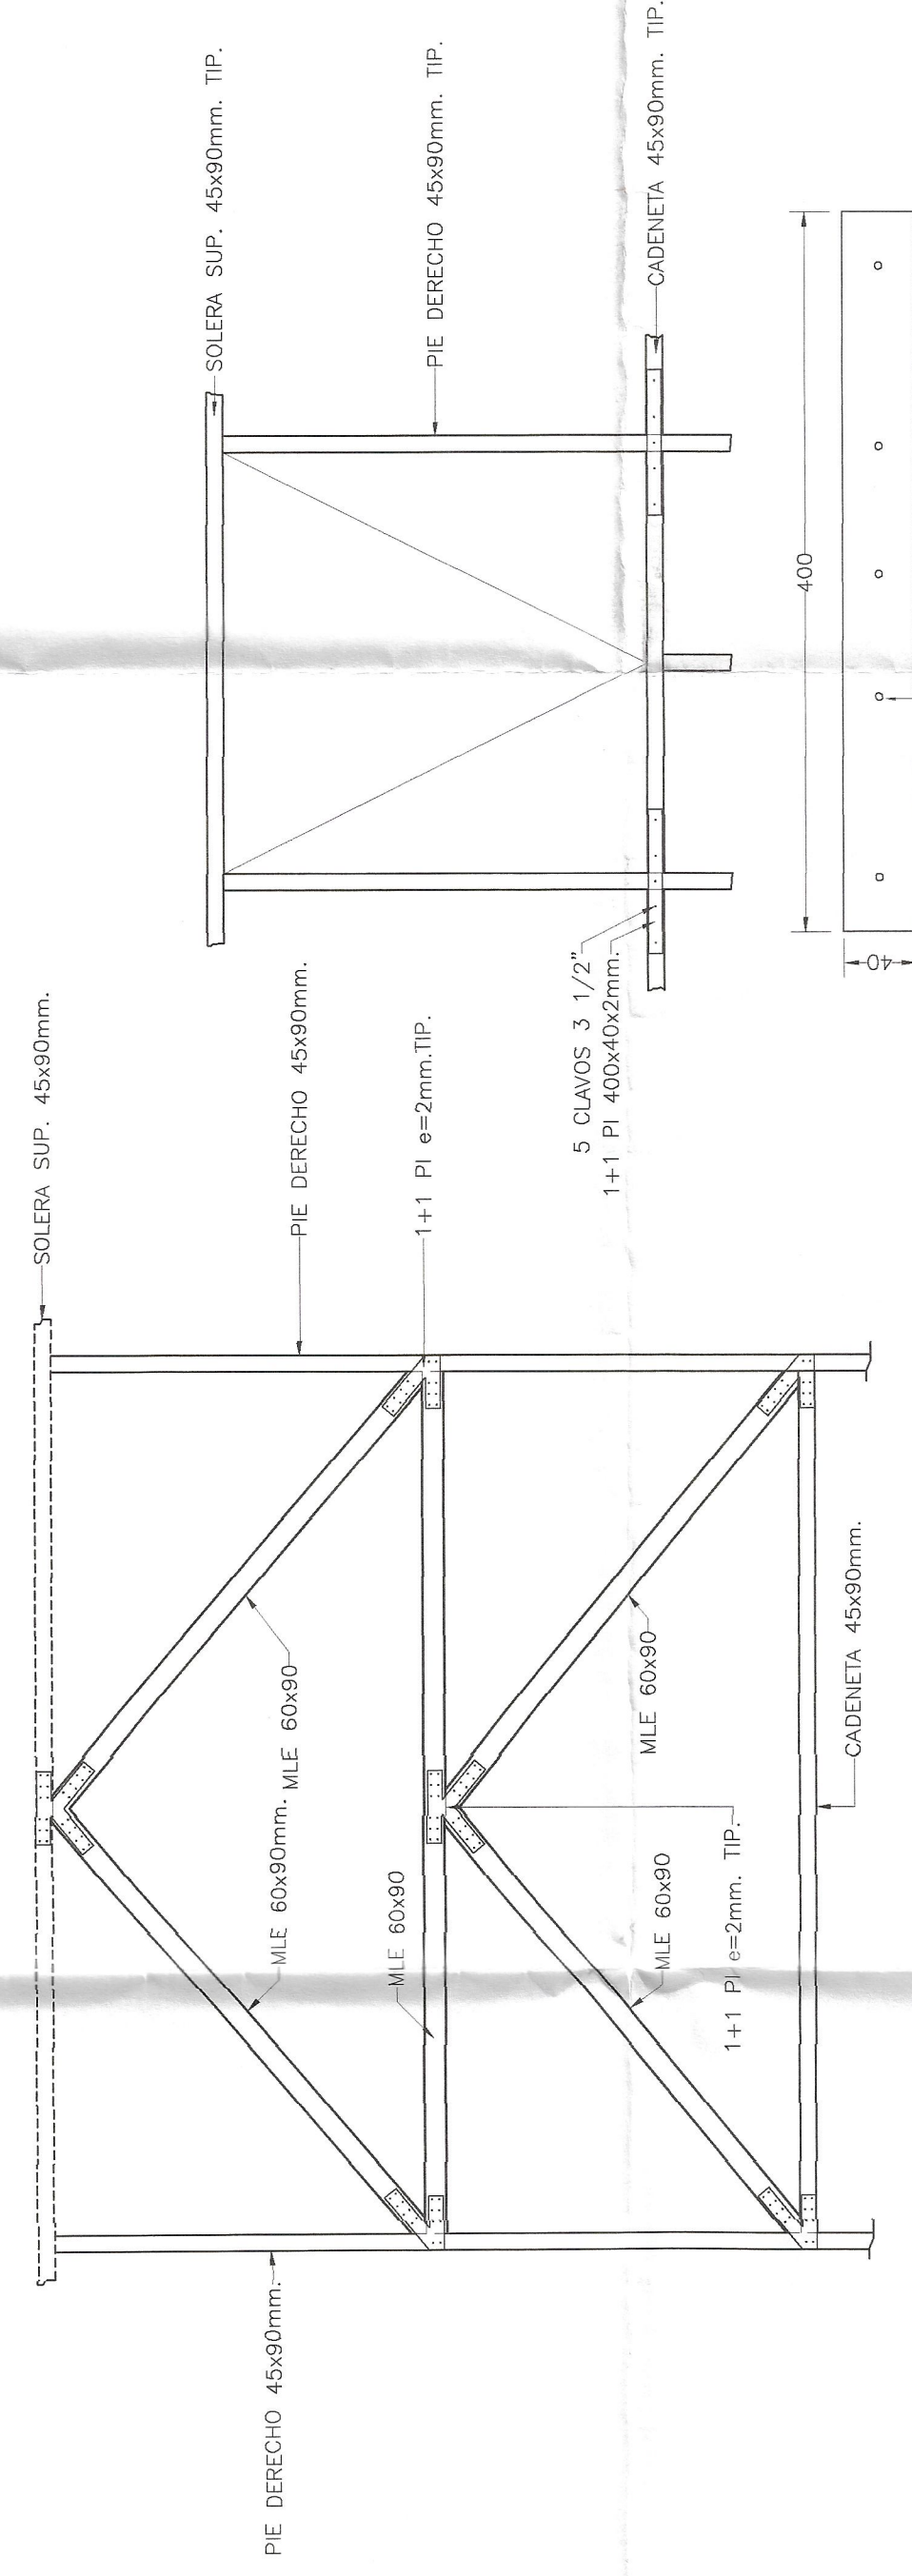
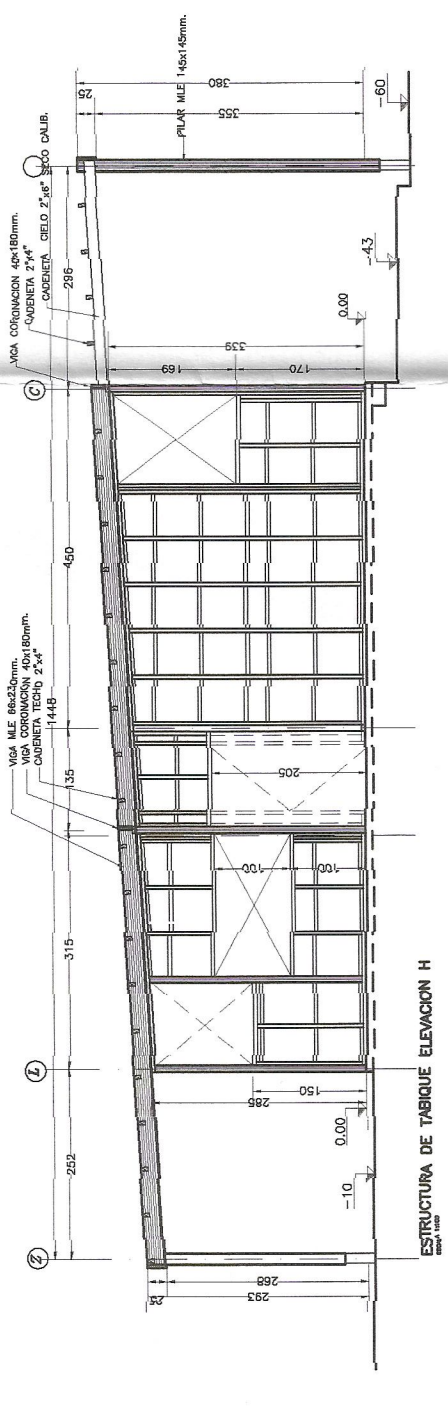
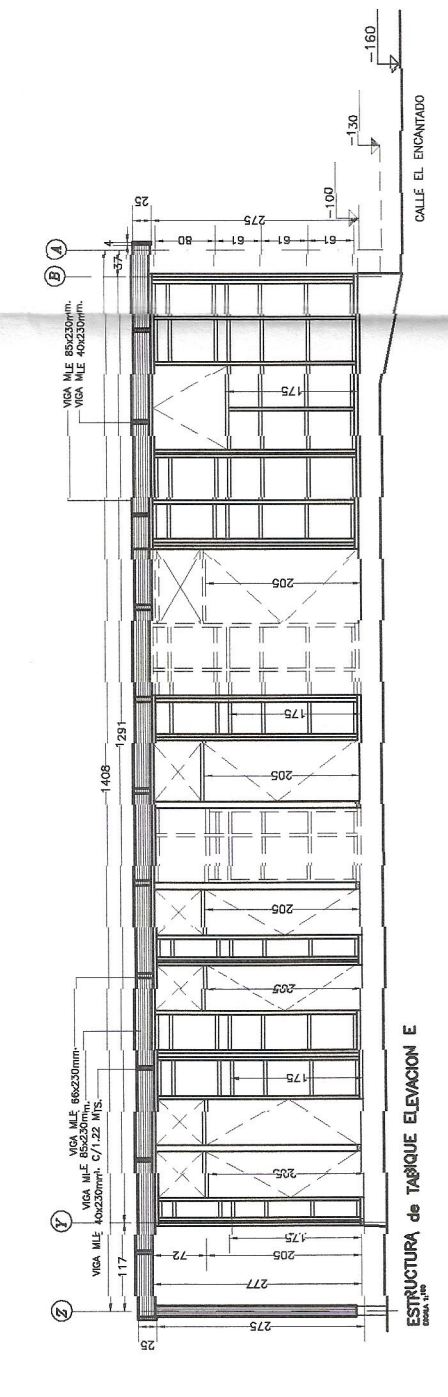
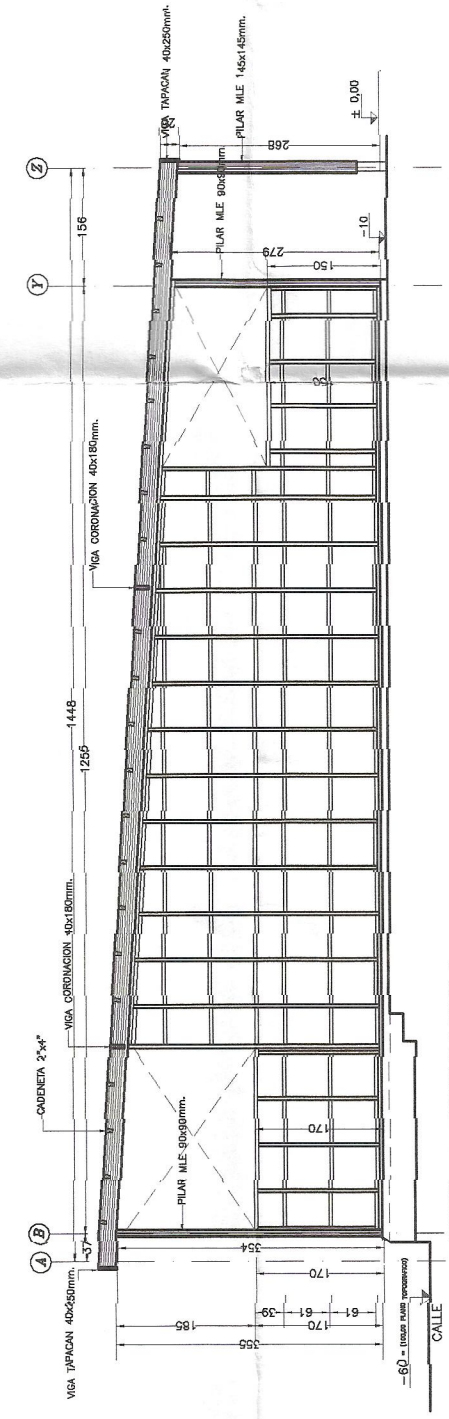
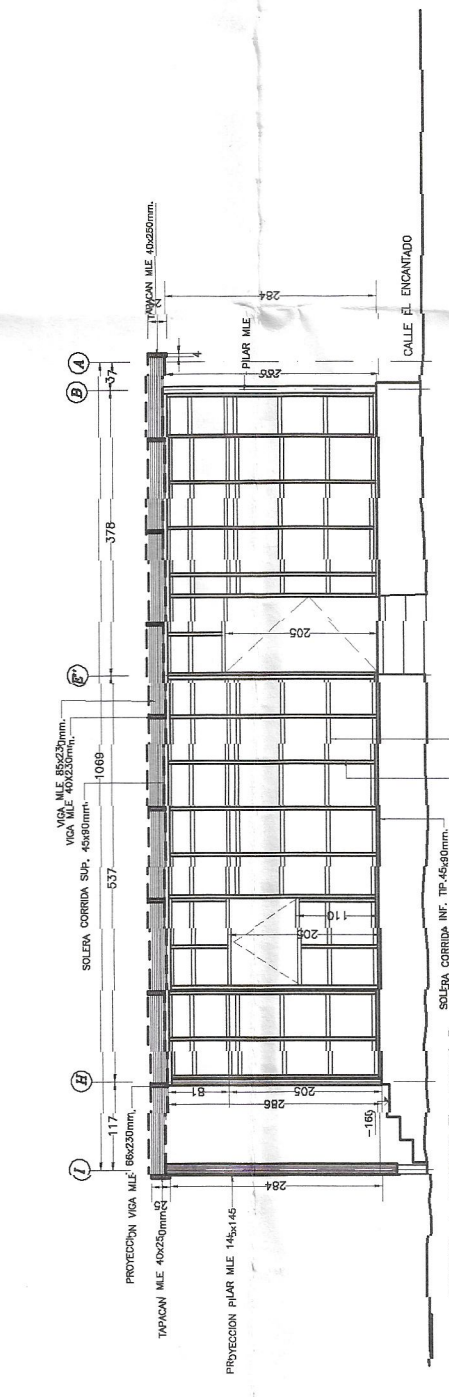
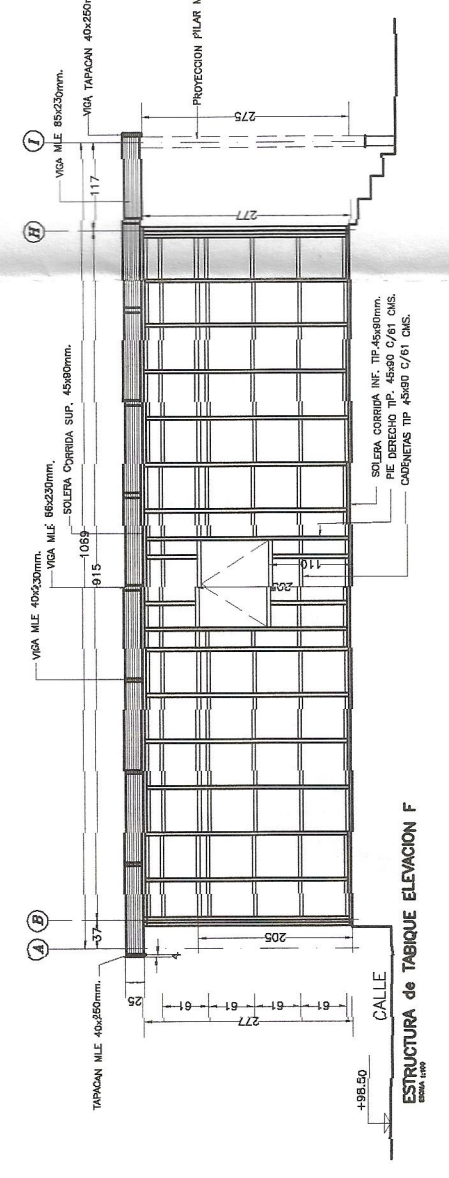
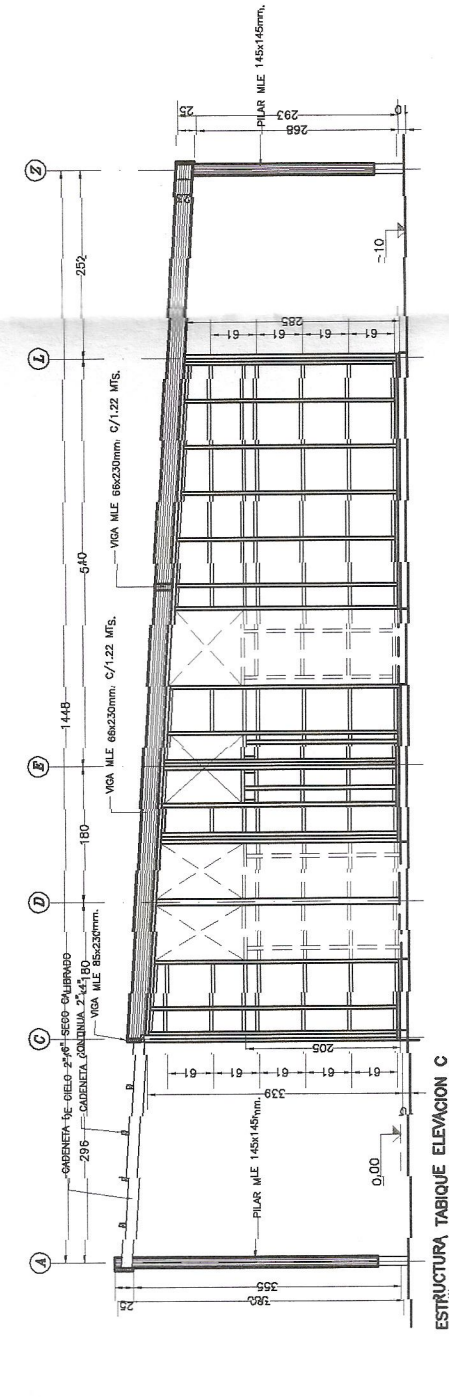
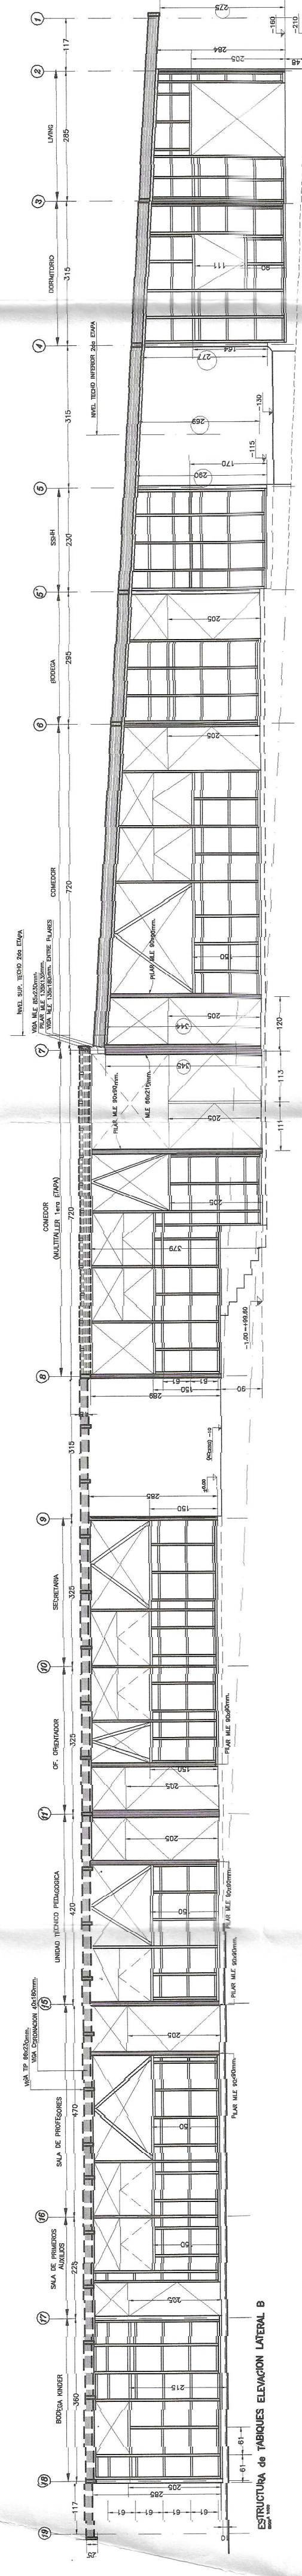


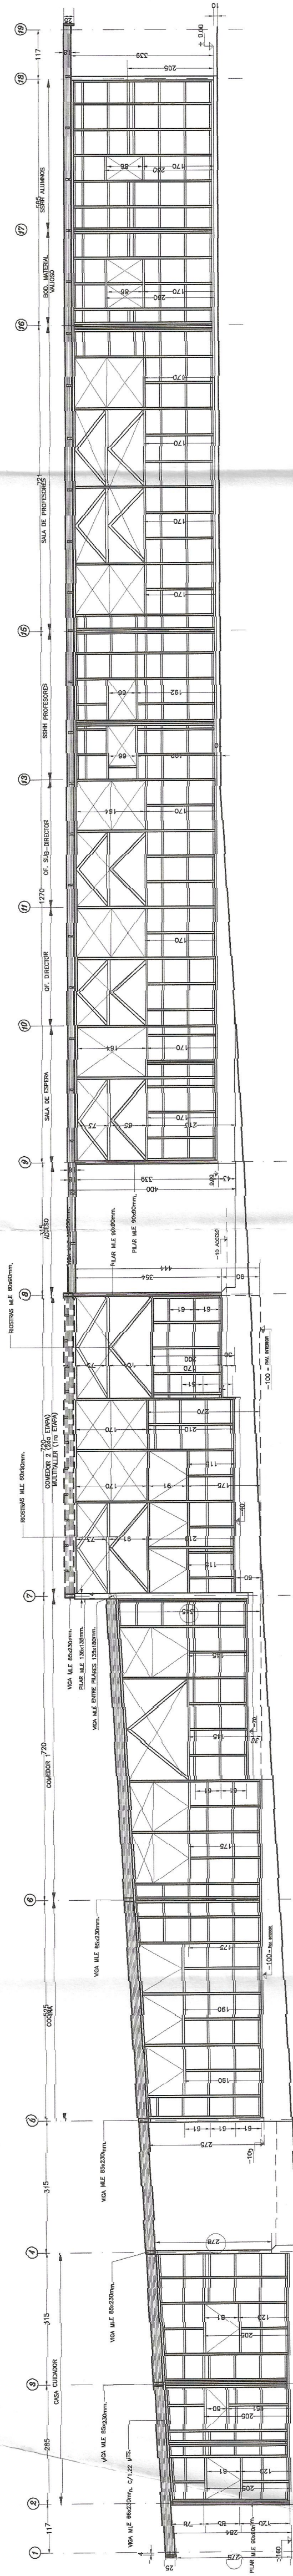

NOTA:

- SE CONSIDERAN PIES DERECHOS DE PINO 45x90mm. (2" x 4") CADA 61 cms.
- CADENAS DE PINO 45x90mm. (2" x 4") CADA 61 cms.
- SUELO INFERIOR CORRIDA DE 45x90mm. (2" x 4") IMPREGNADA CON COQUE.
- ROSTRAS DE MLE DE 60x90mm.
- PILARES DE MLE. DE DIMENSIONES DIVERSAS SEGUN LO INDICADO EN LAMINAS