


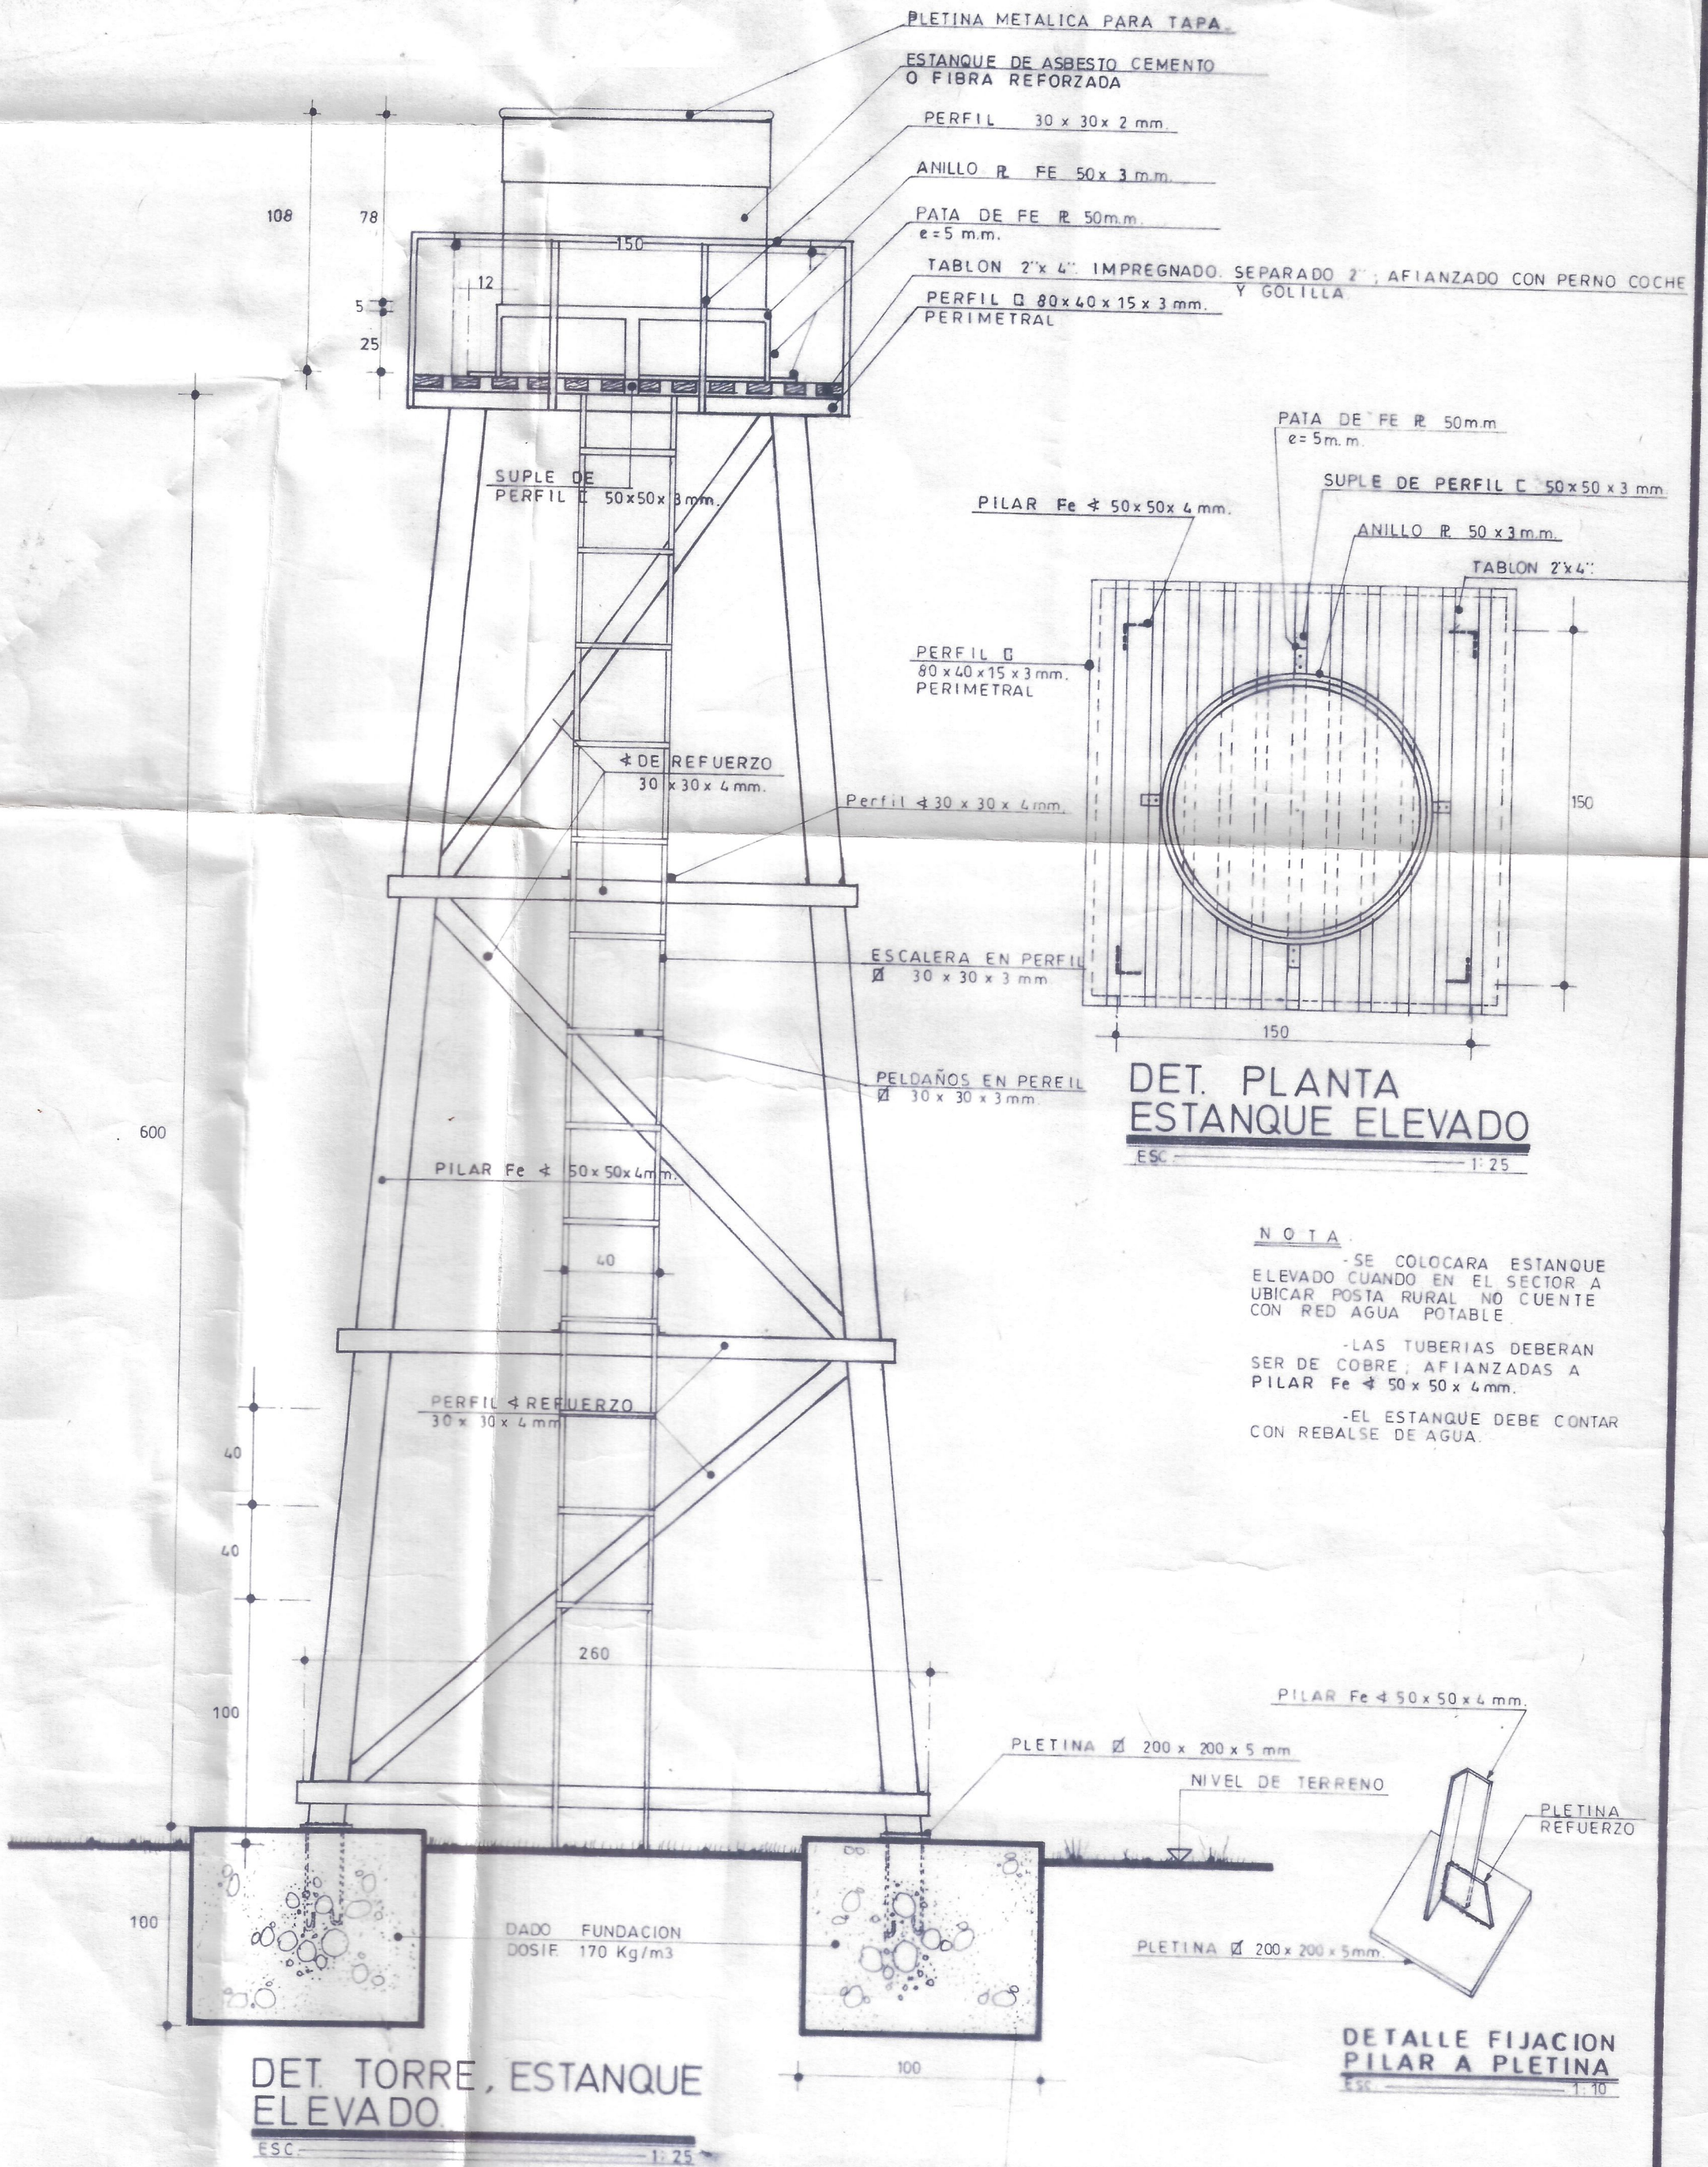

DIRECCION GENERAL DE OBRAS PUBLICAS
DIRECCION DE ARQUITECTURA

obra: ESTANQUE ELEVADO TIPO

plano: PLANTA, DETALLE DE ESTANQUE ELEVADO

esc. 1:25



SUP. PROJ.

PLANO N° 3

CLAVE D

SUP. PLANO 0.30 x 0.48

FECHA

FEBRERO 1995