

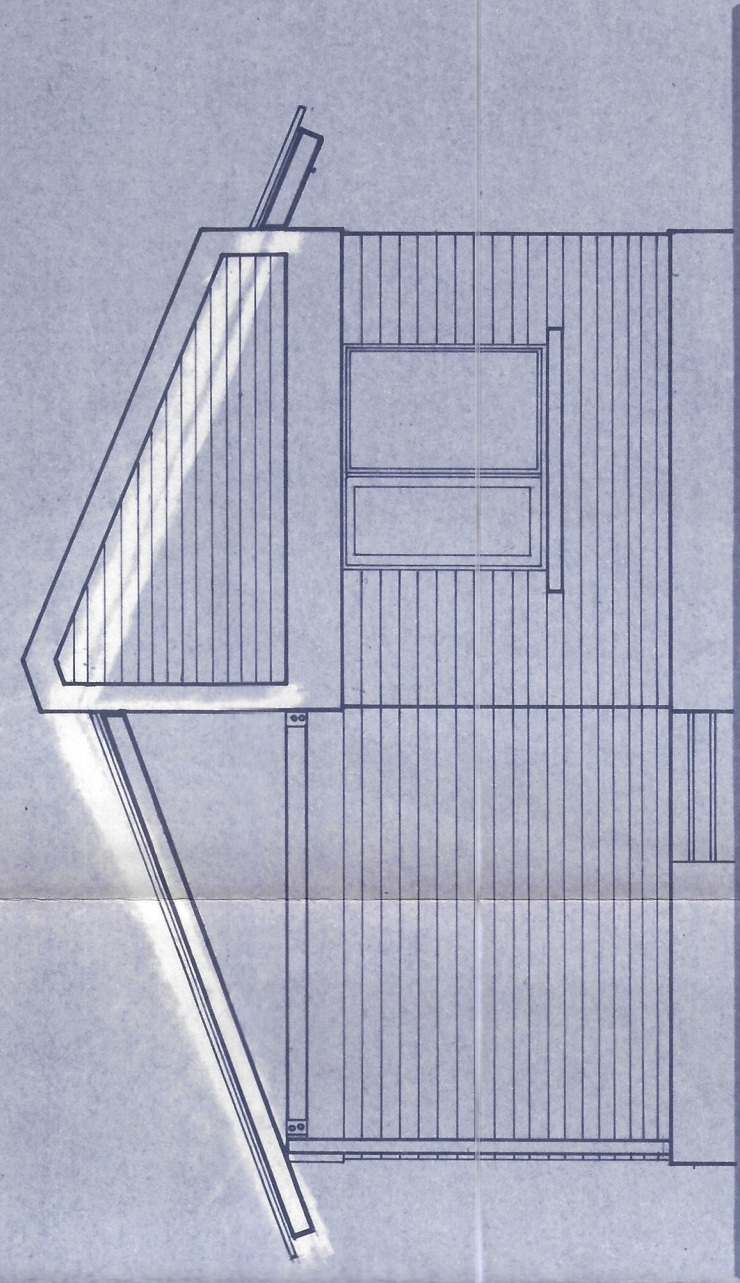


	CUADRO	SUPERFICIE
A	3.15×6.30	= 19.84 m ²
B	3.15×6.30	= 19.84 m ²
C	$3.00 \times 2.00 (1/2)$	= 3.00 m ²
D	$1.50 \times 3.15 (1/2)$	= 2.37 m ²
SUP. TOTAL		= 44.05 m ²

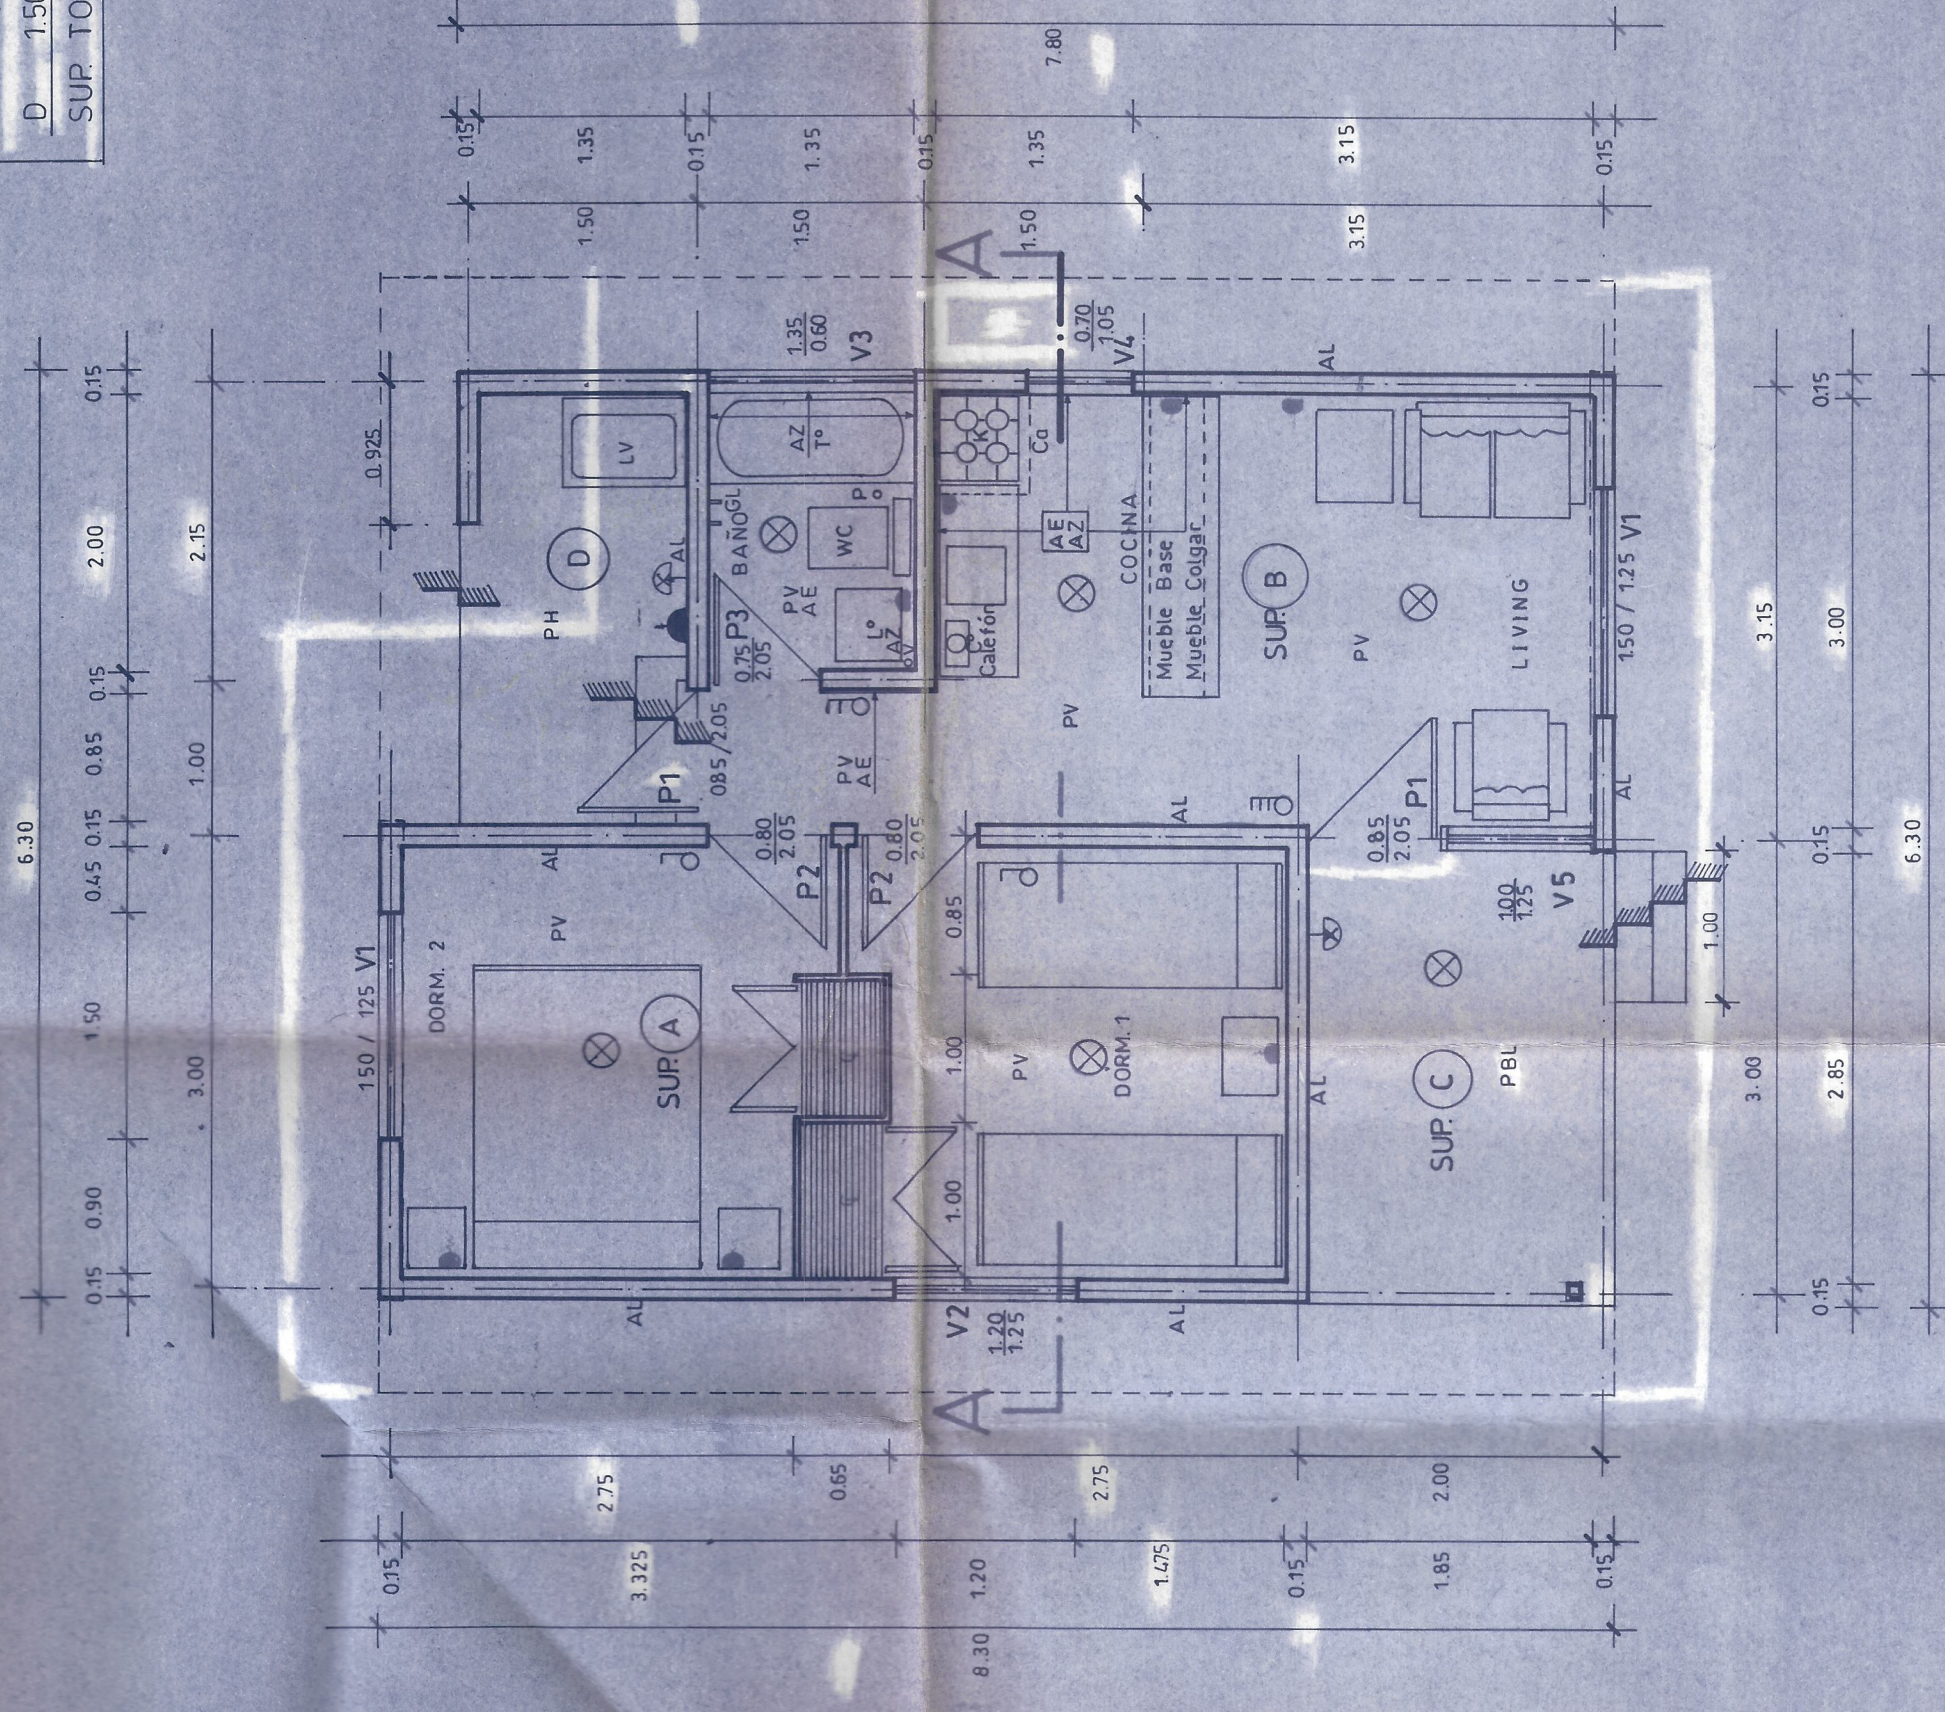


ELEVACION PRINCIPAL

Esc. _____ 1 : 50

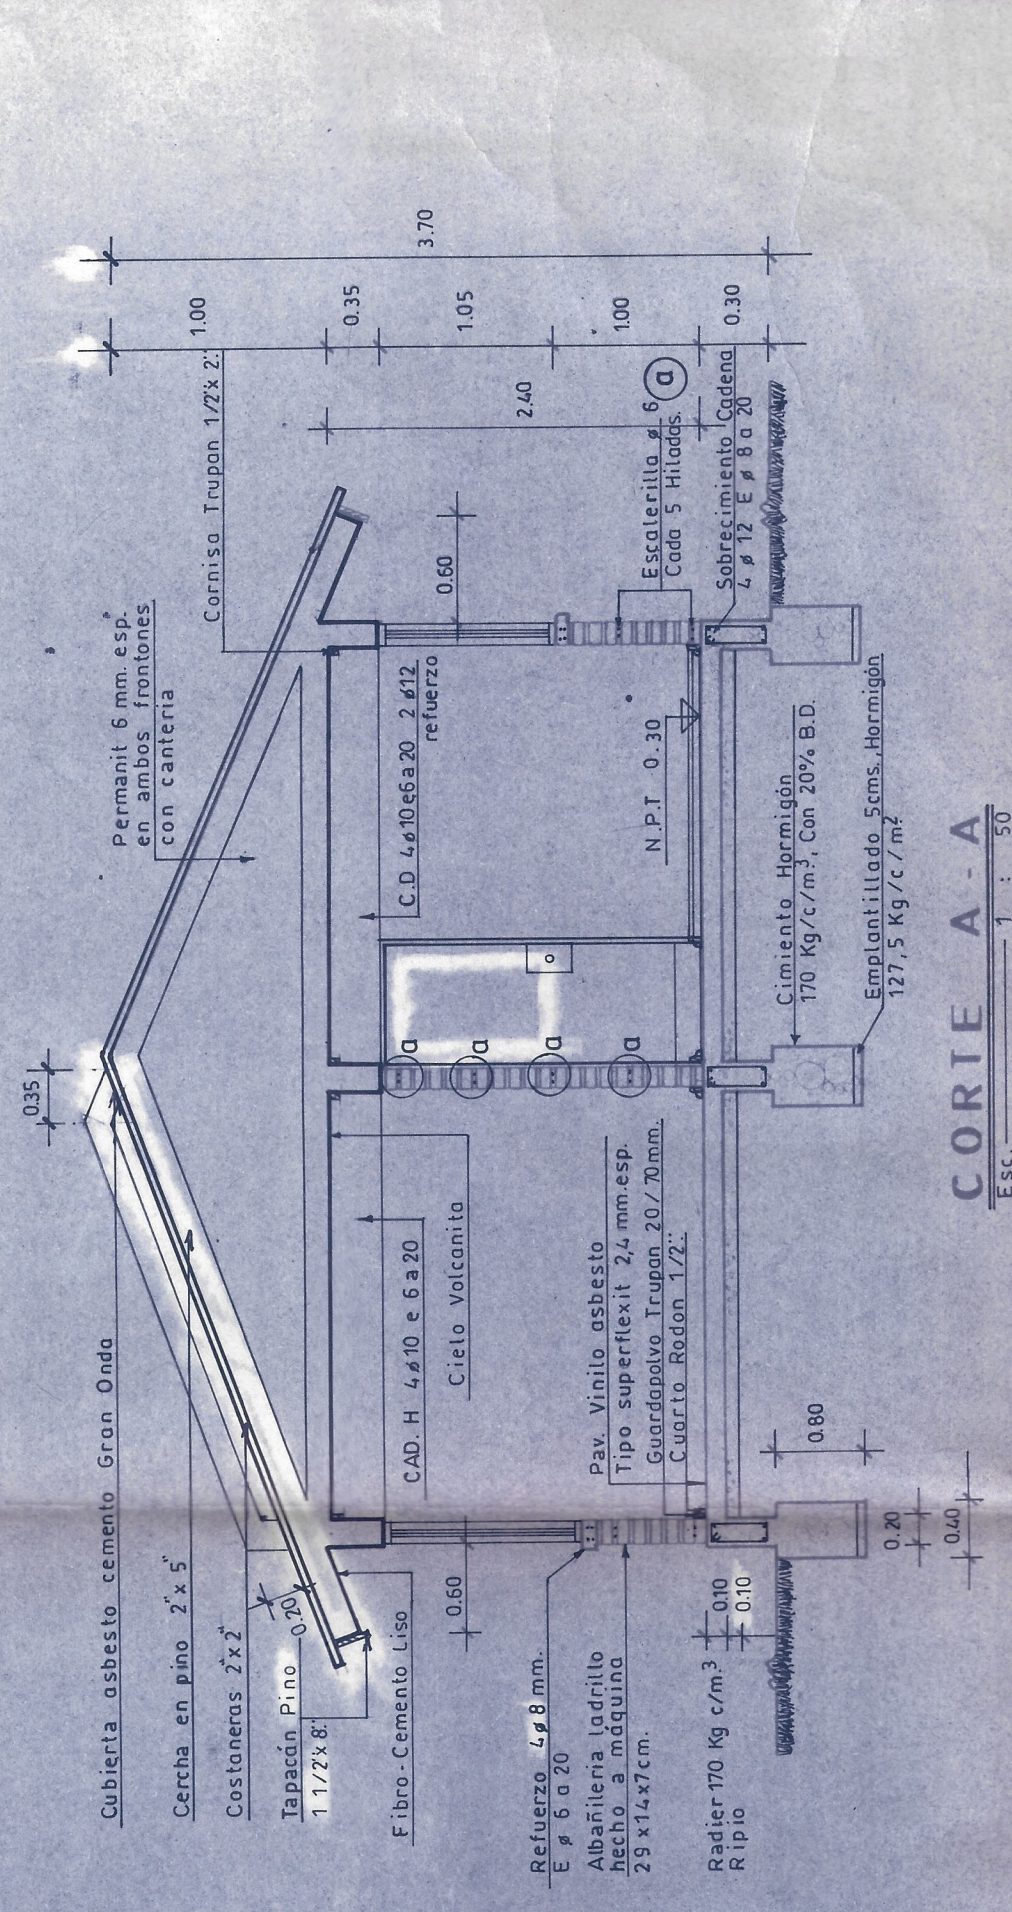


ELEVACION POSTERIOR

Esc. _____ 1 : 50

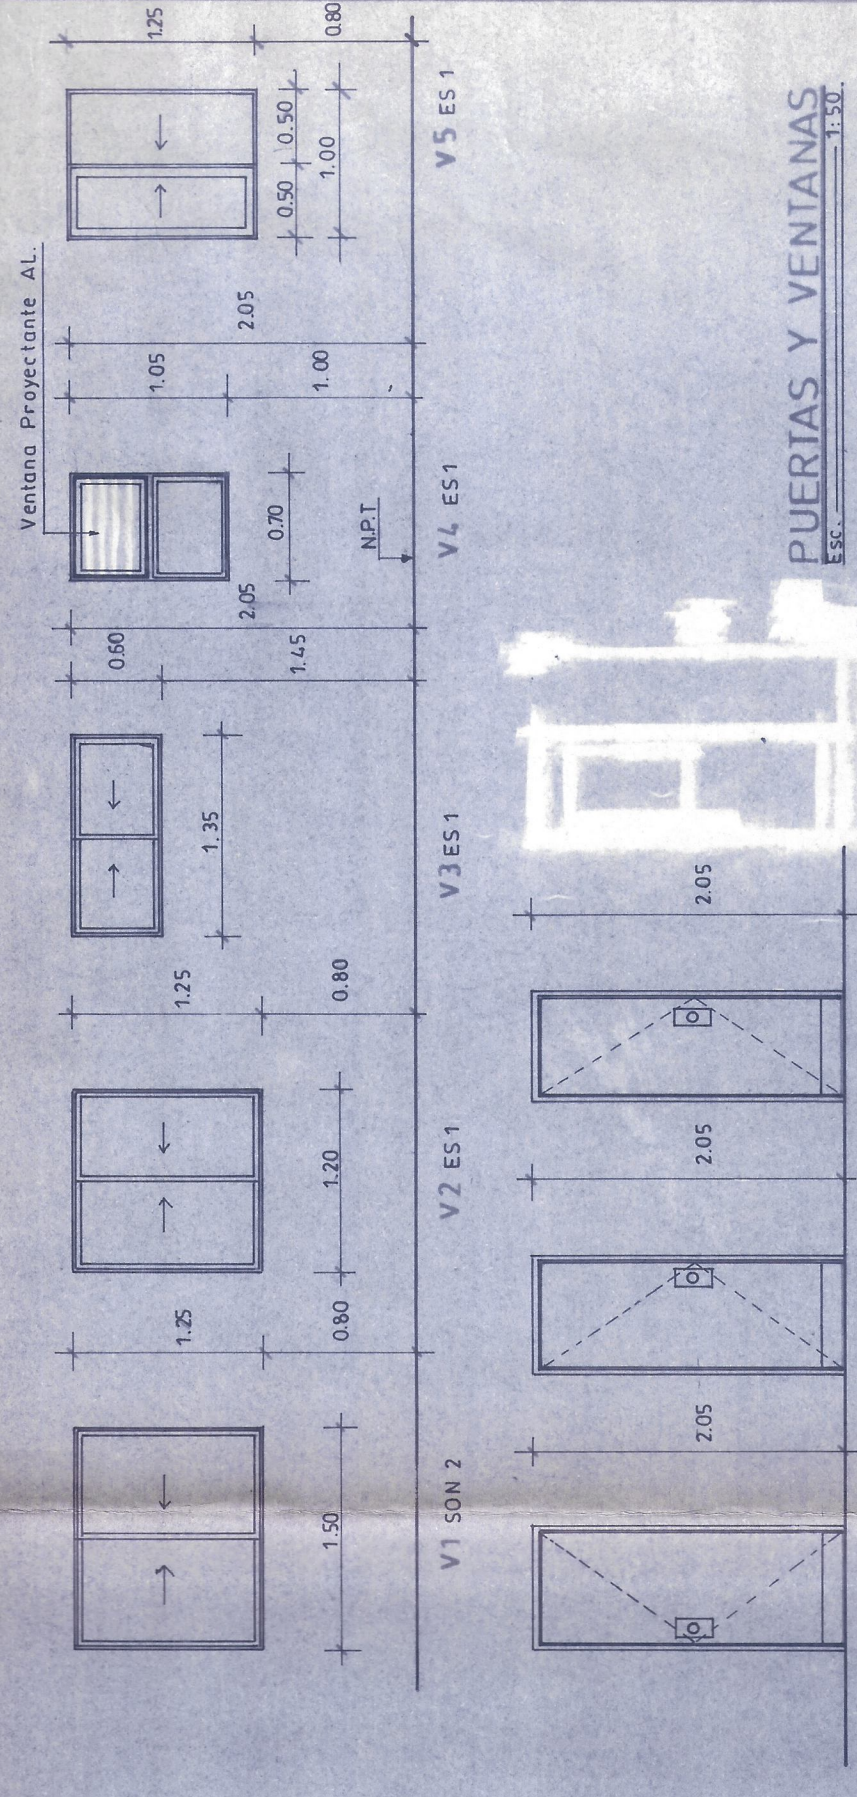


PUERTAS Y VENTANAS

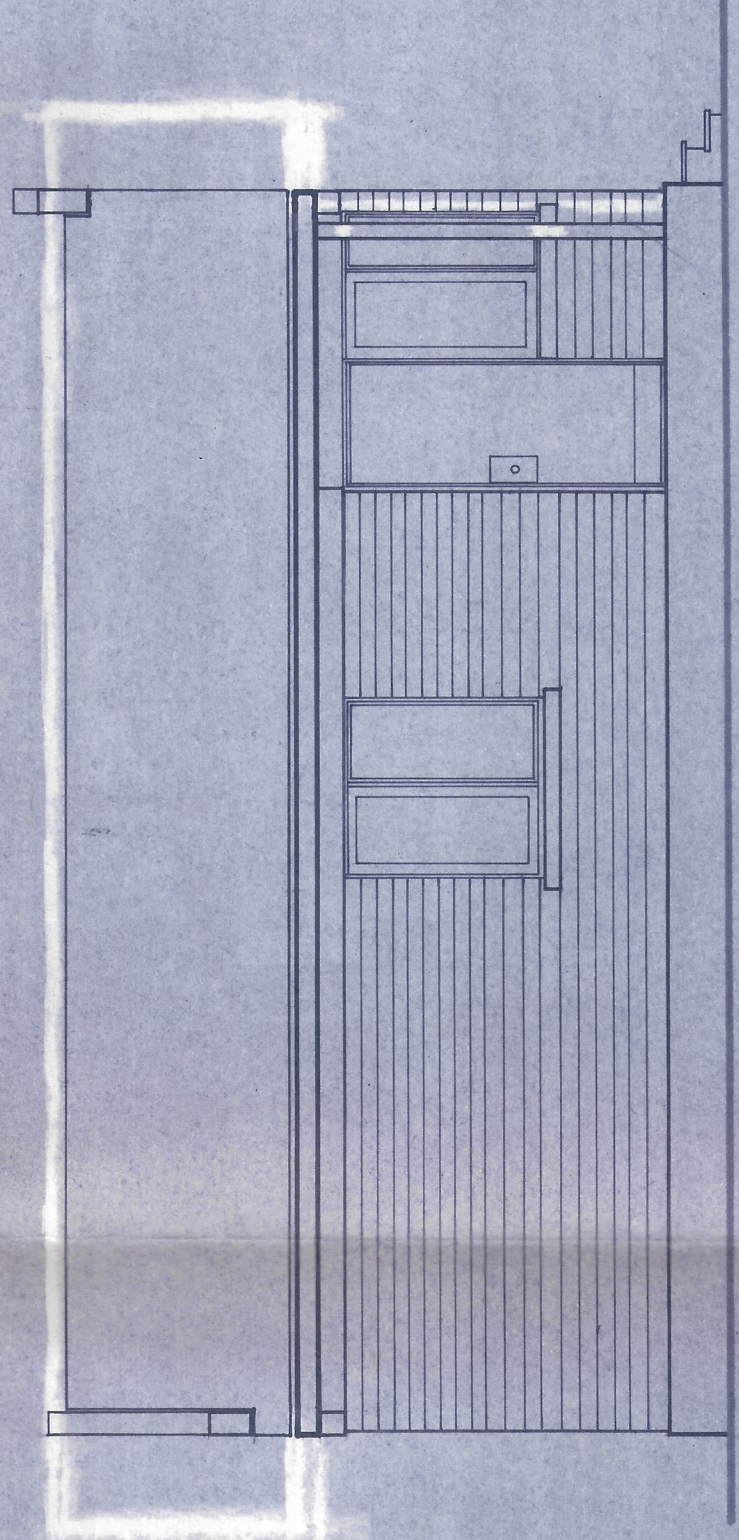

ELEVACION LATERAL

Esc. ————— 1 : 50

NOMENCLATURA		NACIONALES 15 x 15 cms.	
PV	-PAVIMENTO VINILO ASBESTO 2,4 mm. esp.	AZ	-REVESTIMIENTO AZULE JO-BLANCO
PH	-PASTELON DE HORMIGON.	GL	-GANCHOS DE LOSA.
AL	-ALBANILERIA. 29 x 14 x 7 cm. A LA VISTA. ESTUCADO VIGAS, CADENAS, SOBREC MIENTOS Y ALFETEAR VENTANAS.	AE	-ALBANILERIA ESTUCADA
CL	-CLOSET SEGUN DETALLE.	V	-VENTILACION EN BAÑO.
K	-COCINA MADEIRA QUITRAL 4 PLATOS Y HORNO	PBL	-PAVIMENTO BALDOSA AL LIQUIDO 33 x 33 cms.
Ca	-CAMPAÑA ELECTRICA MODELO TEKA C-607; FILTRO METALICO		
Co	-CALEFONT MADEIRA S.I.Ts.		
Lo	-TINA ENLOSDADA 14 x 14. INCLUYE GRIFERIA COMPLETA; INCLUYE CHALLA.		
Lp	-LAVAMANOS TIPO TOME; MONTADO SOBRE ESTRUCTURA METALICA.		
WC	-INODORO MODELO ARTESIAN.		
⊗	-BASE RECTA DE LOSA AMPOLLETA 60 W.	⊗	-PLAFON TIPO HUBLOITS EXTERIOR AMPOLLETA 75 W.

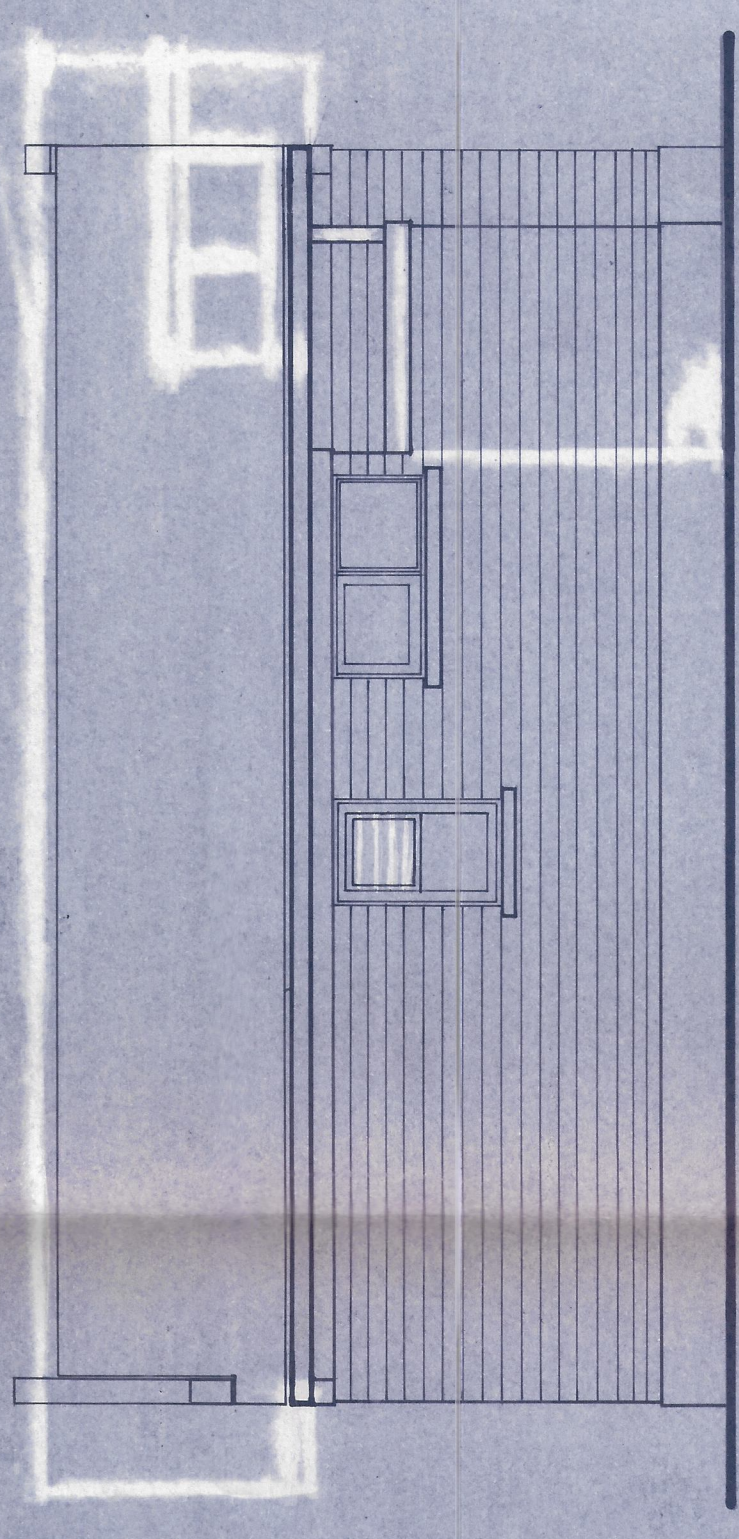

ELEVACION LATERAL

Esc. _____ 1 : 50

		DIRECCIÓN GENERAL DE OBRAS PÚBLICAS DIRECCIÓN DE ARQUITECTURA	
obra:		VIVIENDA TIPO 44,05 m ²	
plano:		PLANTA ARQUIT - ELEVACIONES - CORTE	
ubicación:		ESC. 1 : 50 SUP. PROT. : 44,05 m ²	
ARIEL RIQUE ME GUEBALMAR ARQUITECTO DIRECTOR REGIONAL		PLANO Nº: 4 CLAVE: A SUP. PLANO: 051 x 075 FECHA: MAYO 1995	
BRUJOS: E. G. M.			