

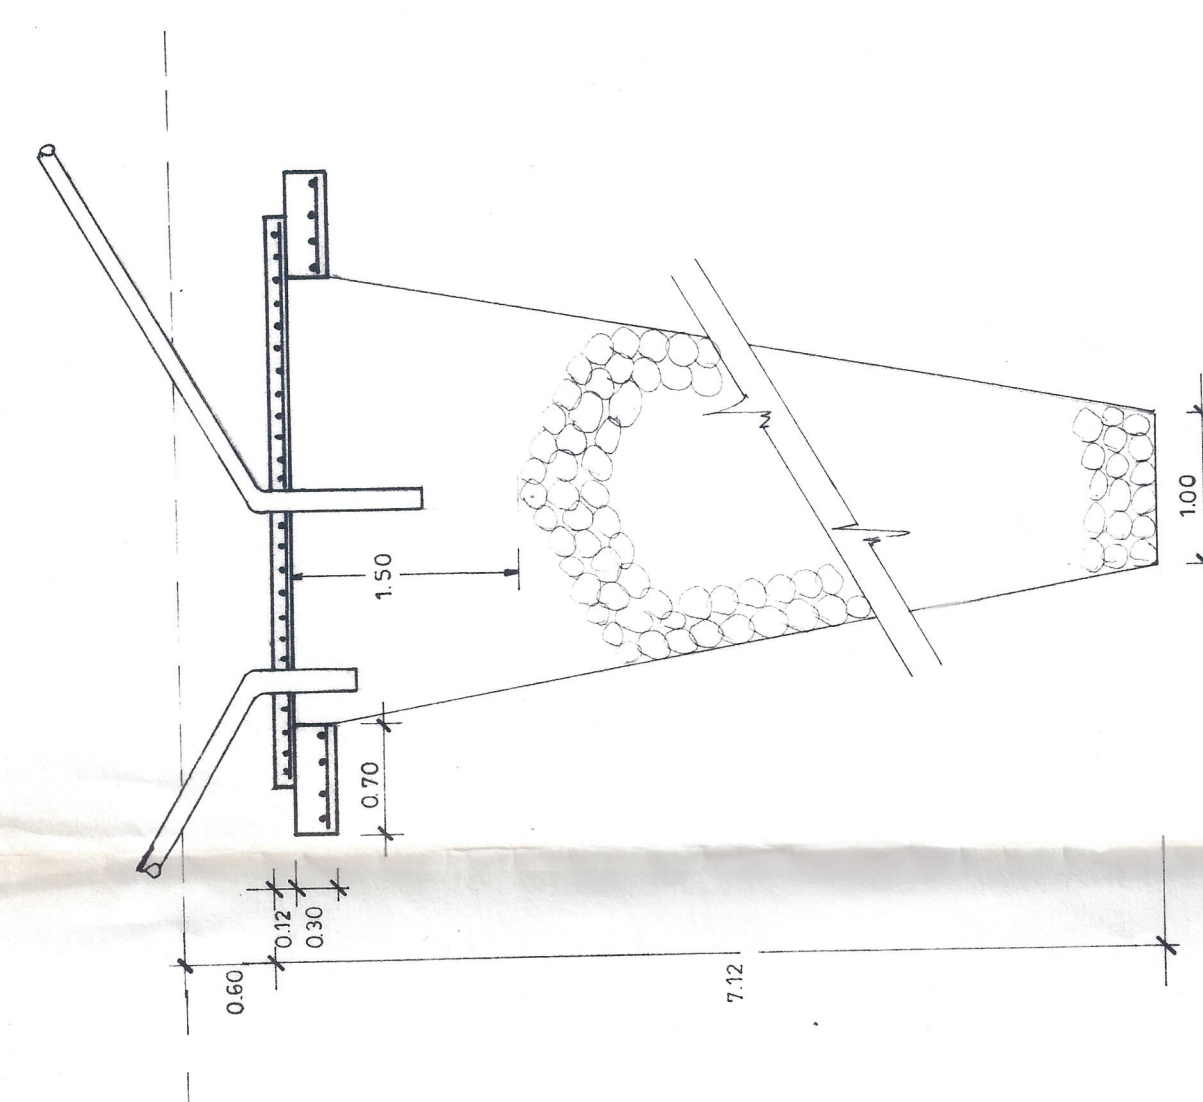
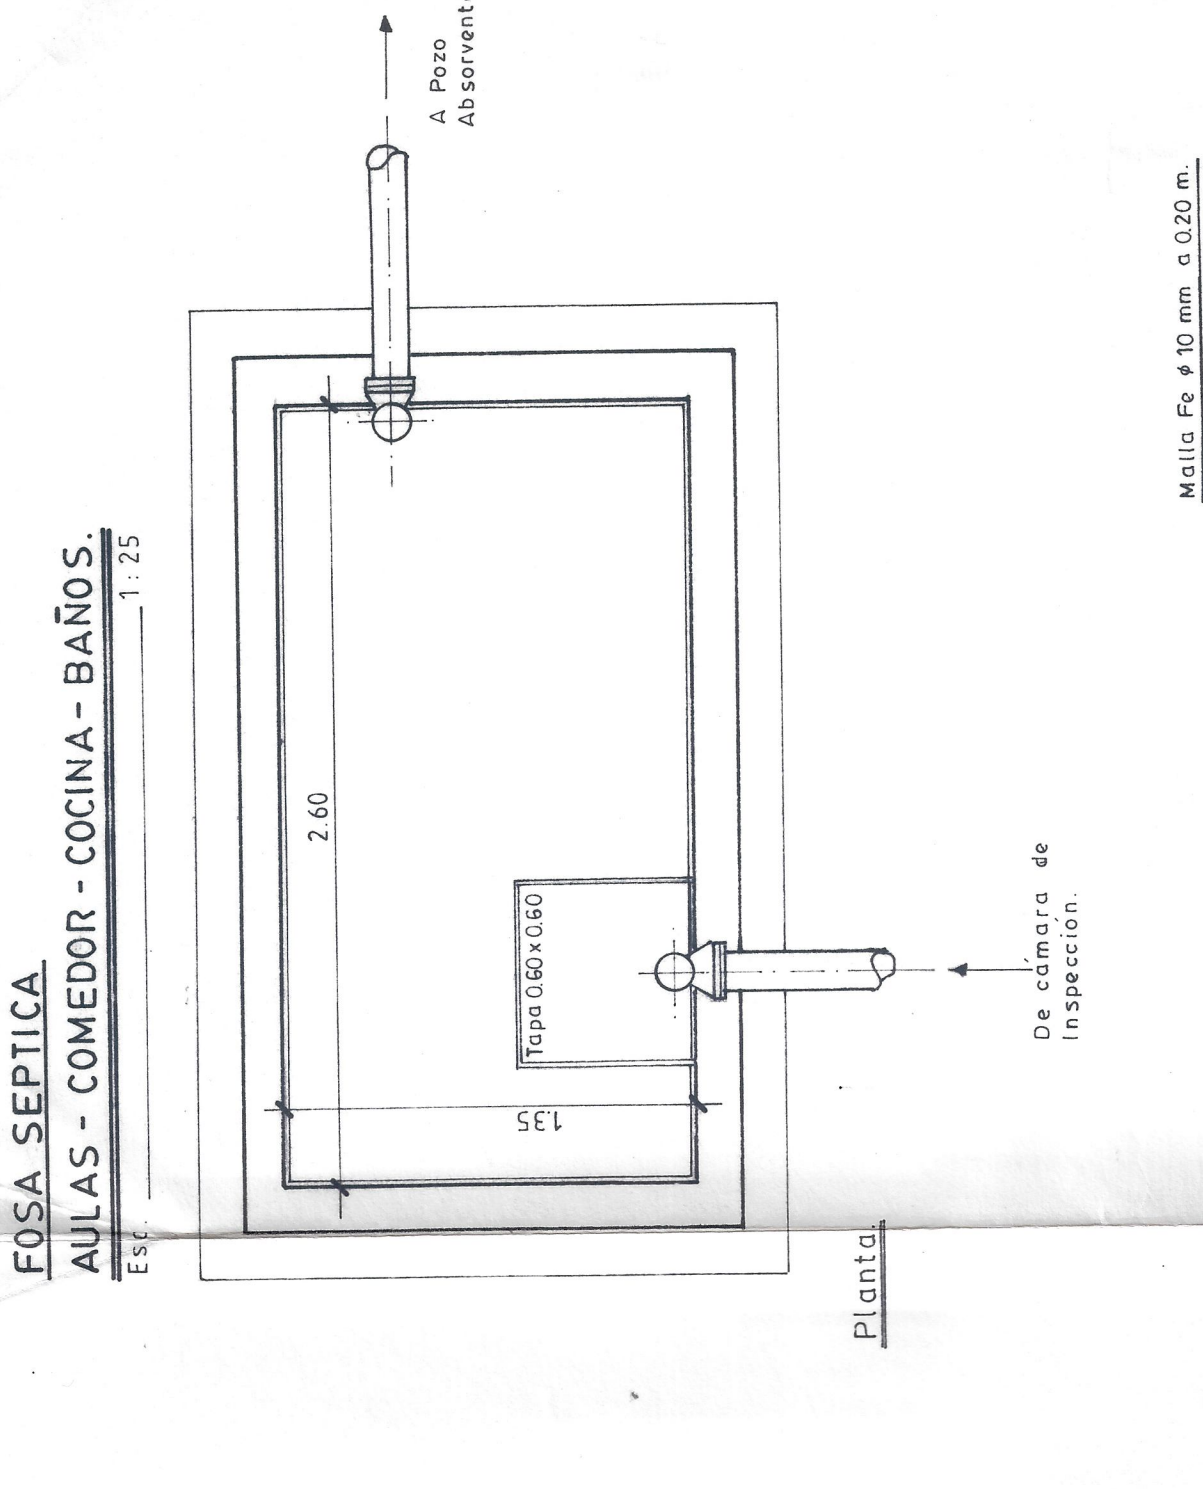



FOSA SEPTICA
AULAS - COMEDOR - BAÑOS.
Esc. 1:25

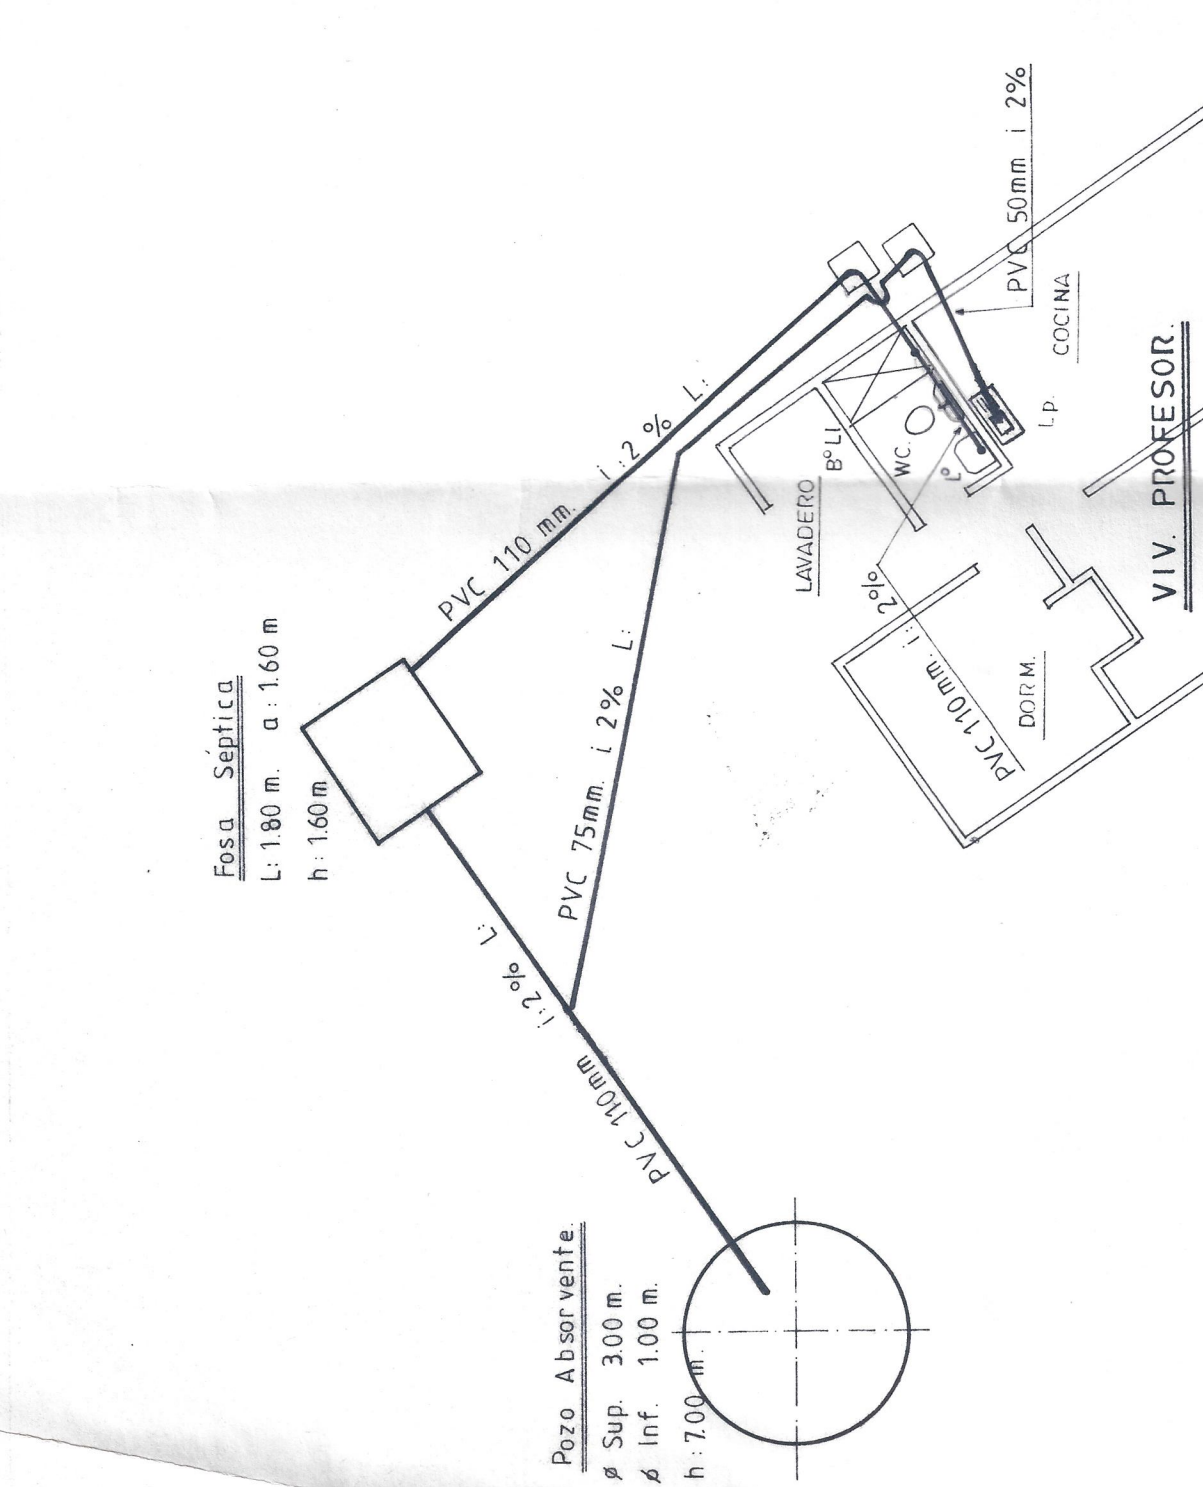


POZO ABSORVENTE VIV. PROFESOR Y ESCUELA.
Esc. 1:50

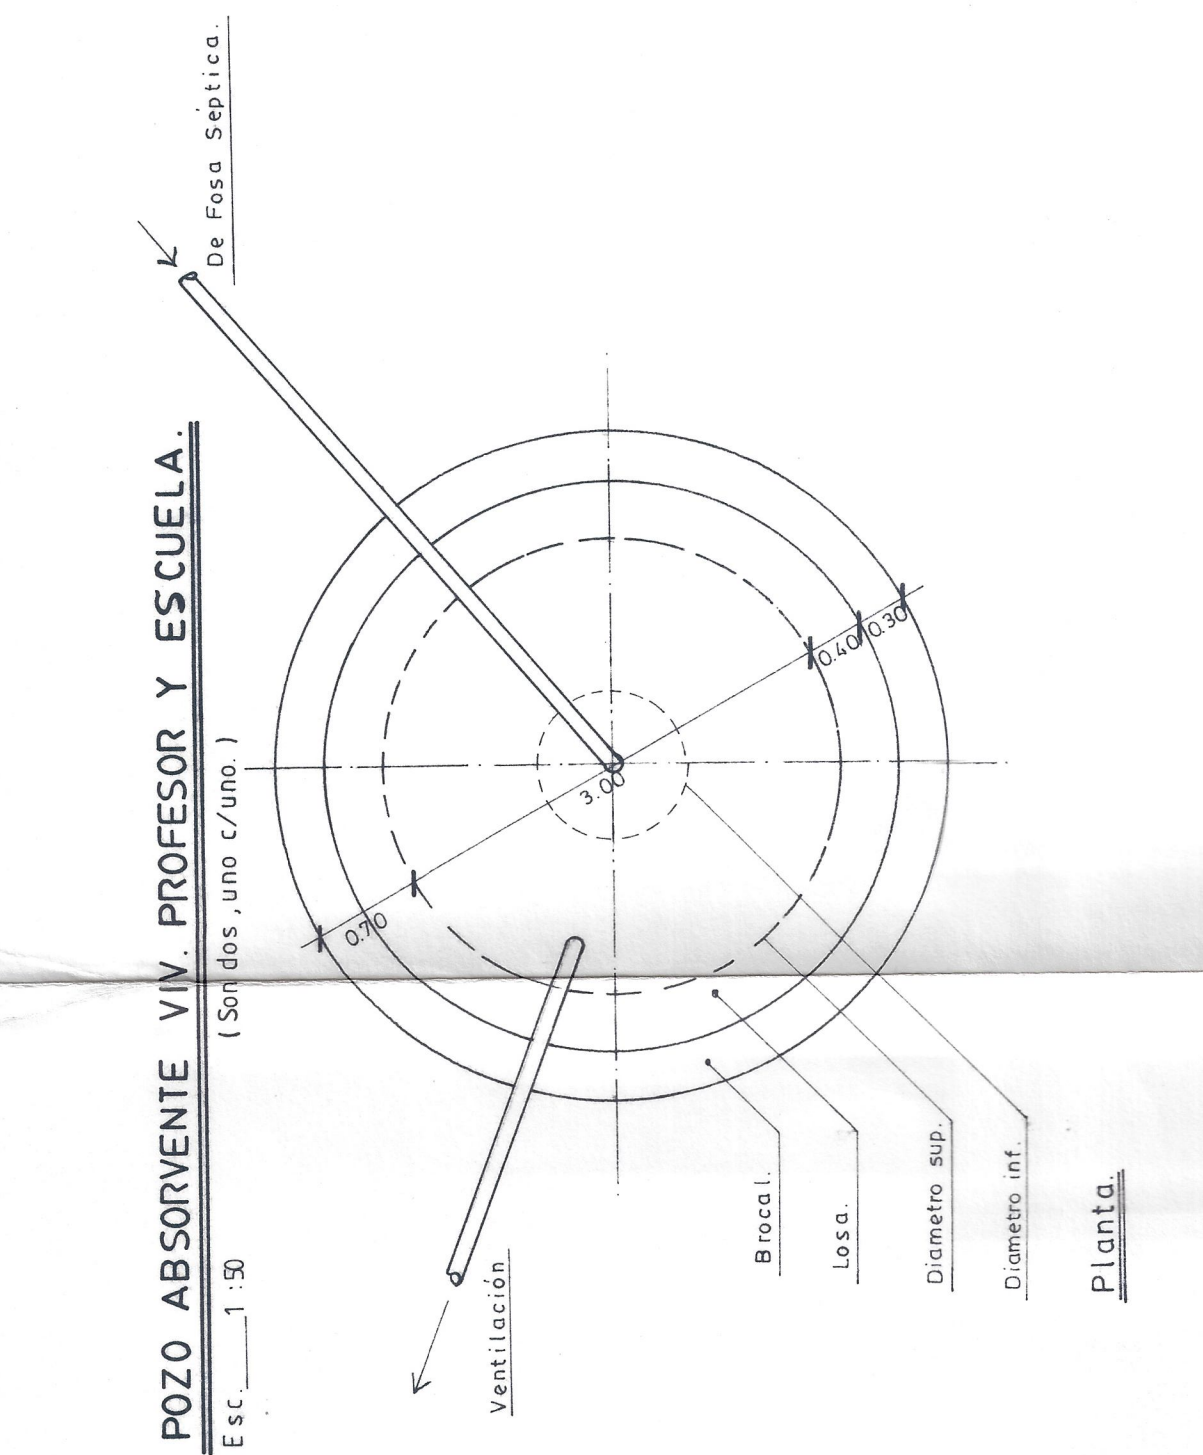


FOSA SEPTICA VIV. PROFESOR.
Esc. 1:25

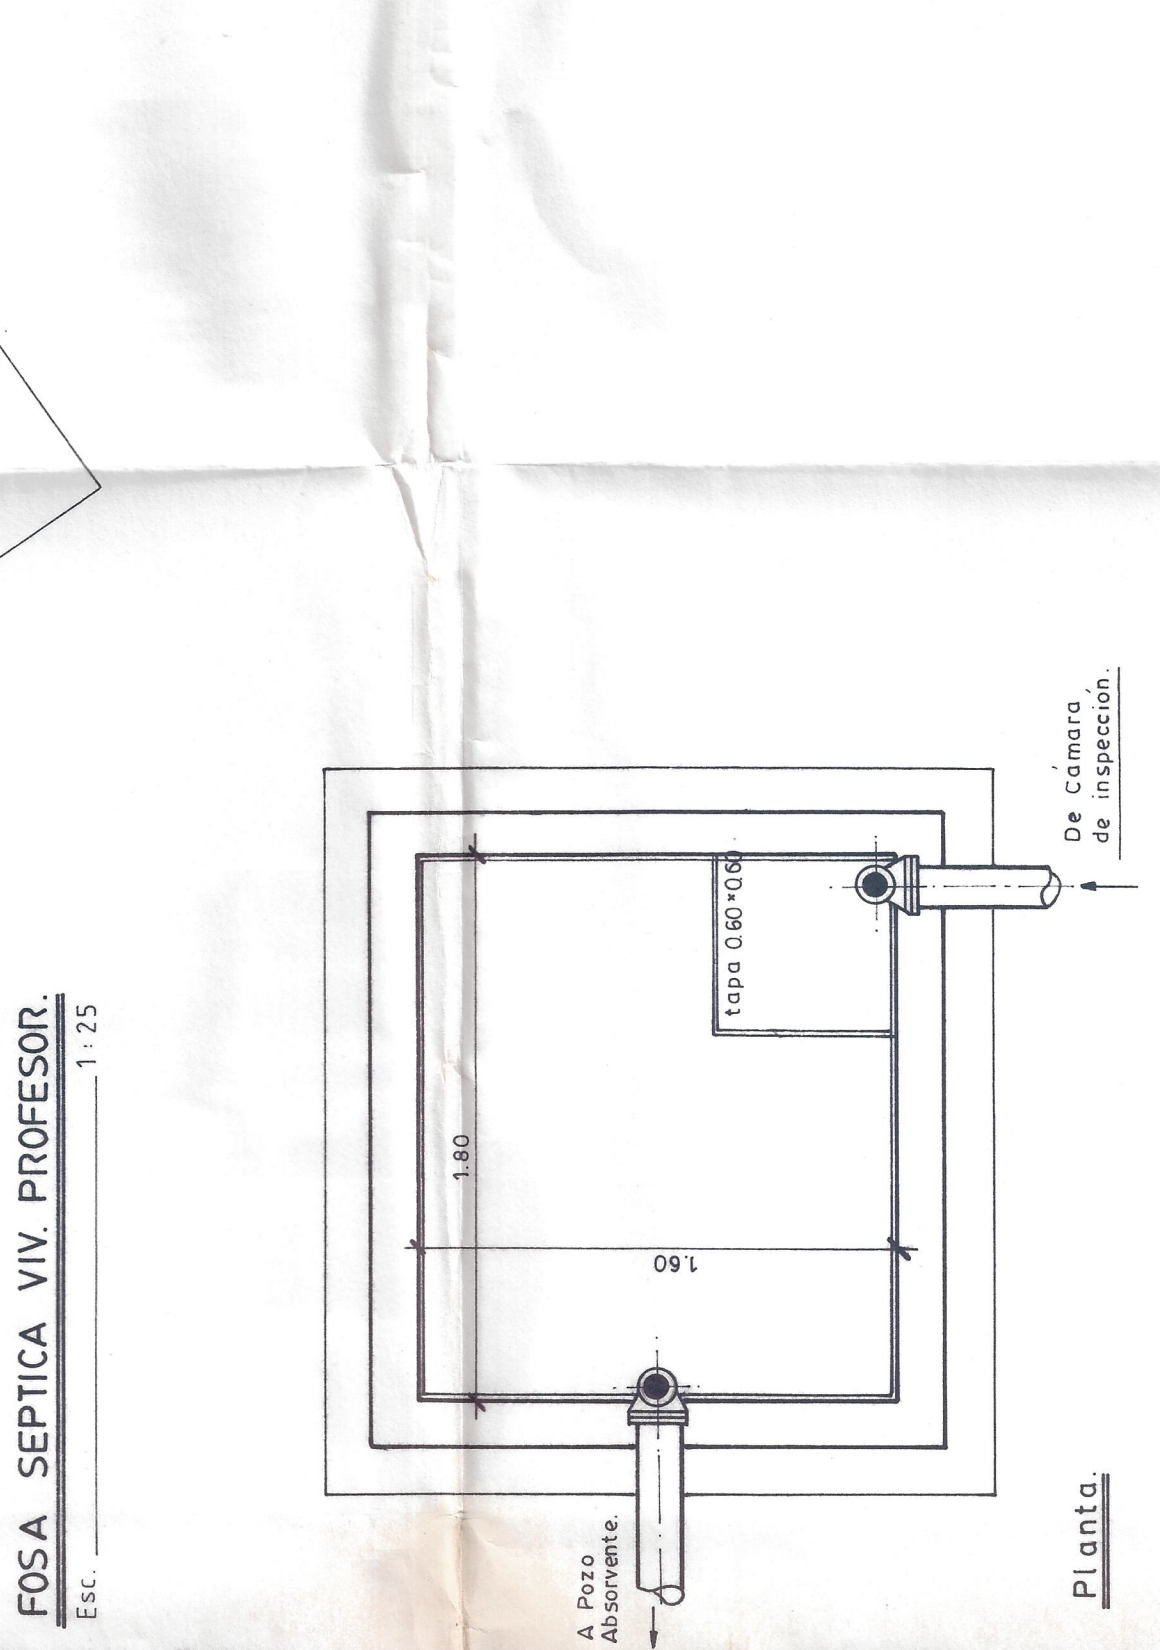





FOSA Absorvente

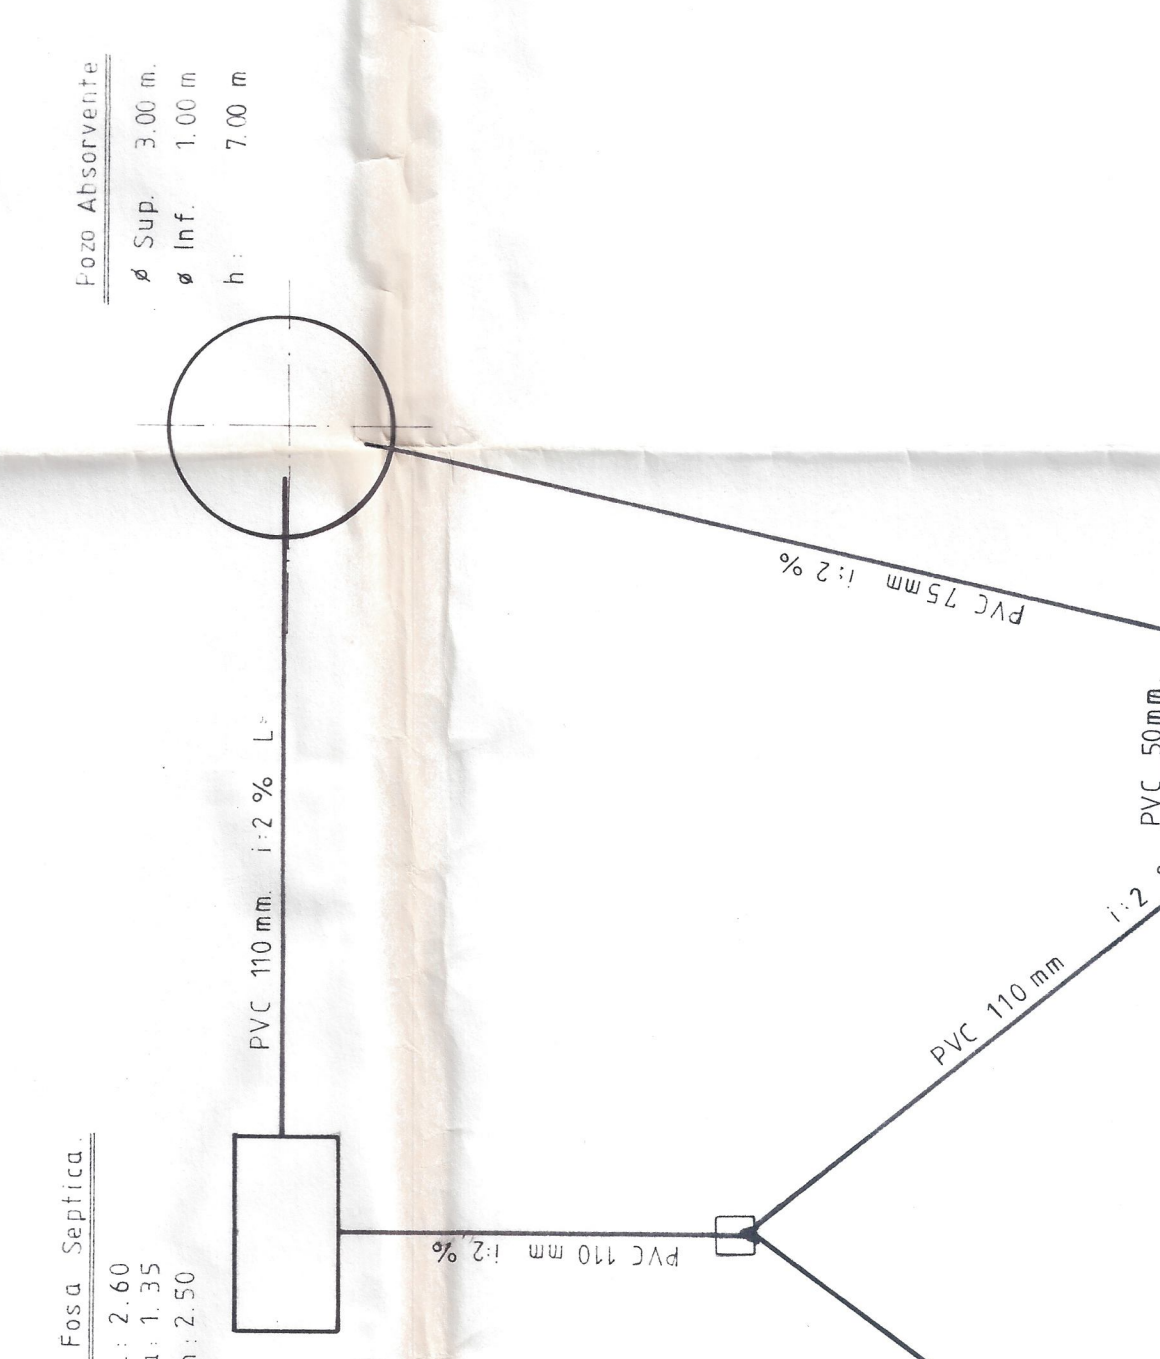

Fosa Septica

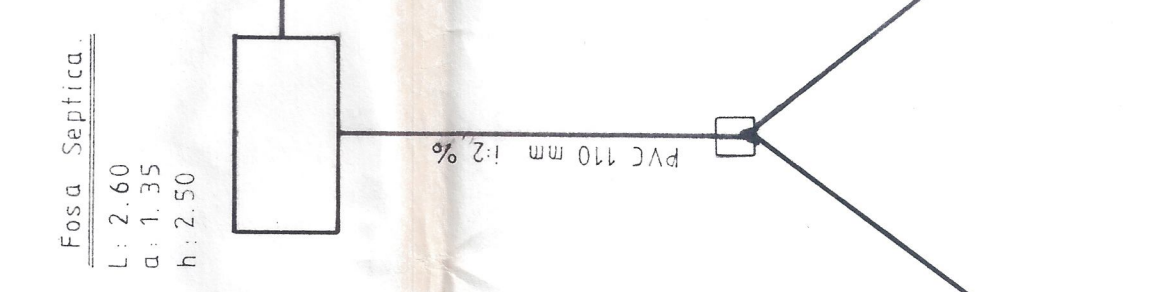

FOSA SEPTICA VIV. PROFESOR Y ESCUELA.
Esc. 1:25

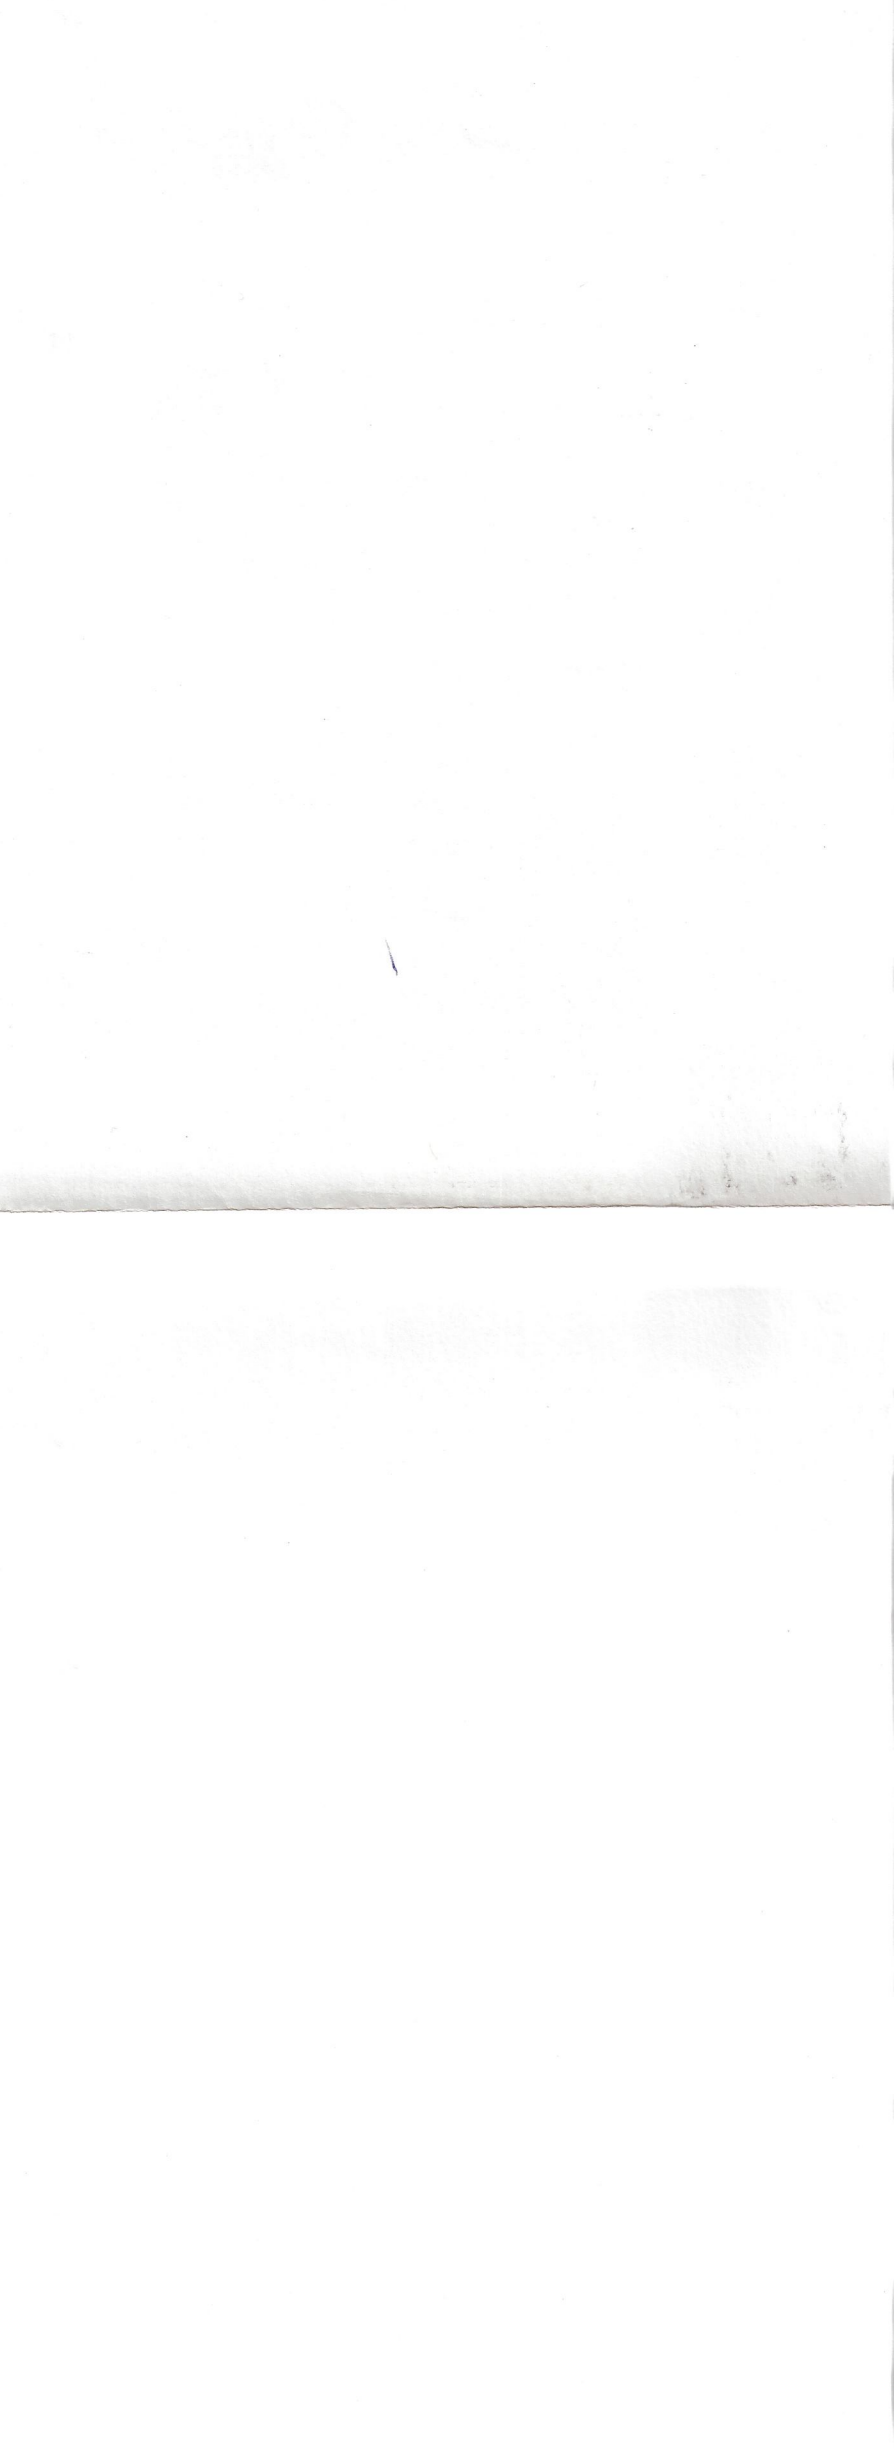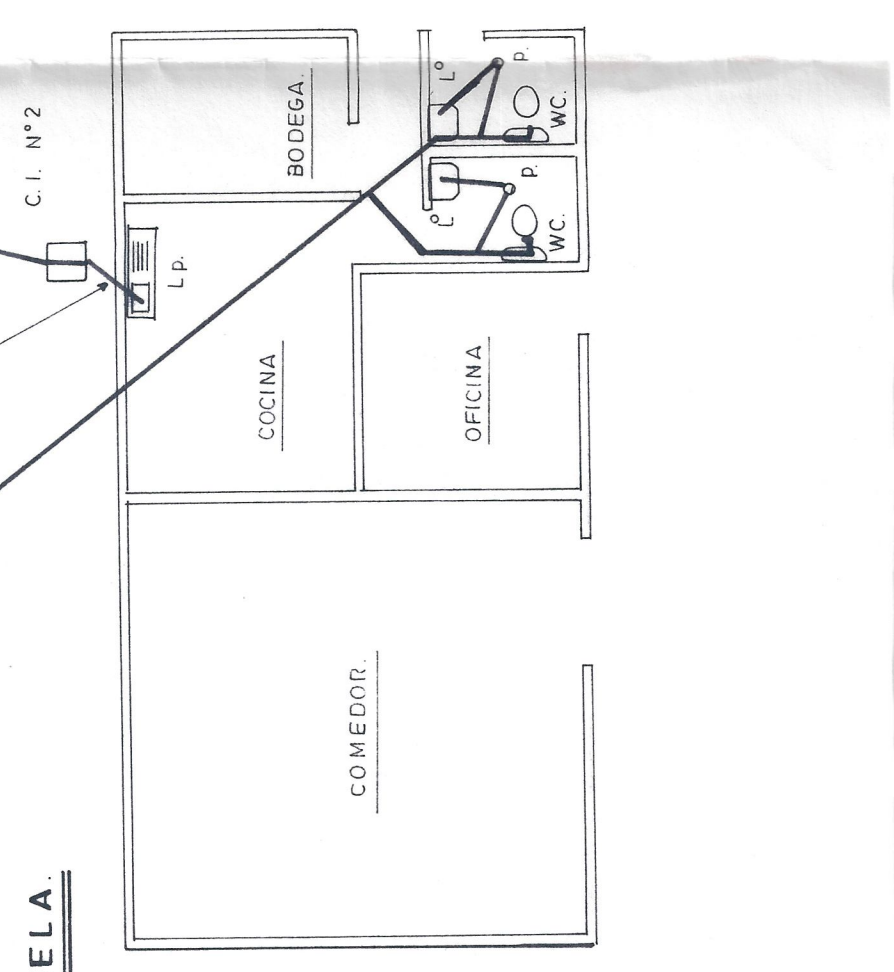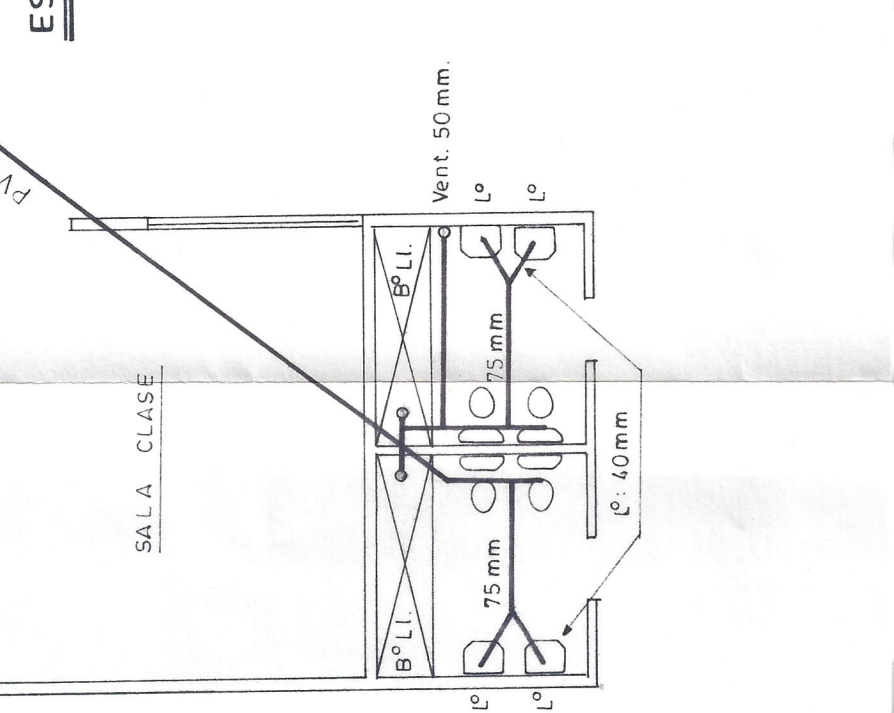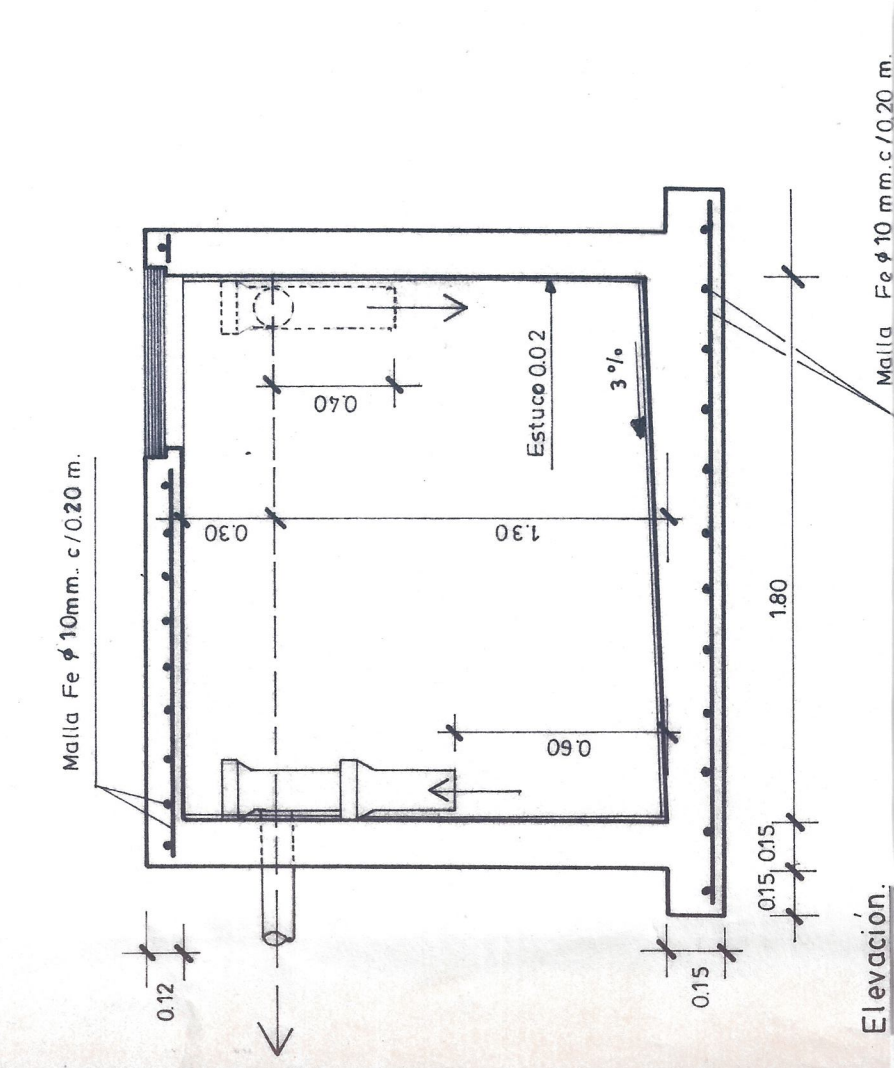

ALCANTARILLADO PART.	PROYECTO DEFINITIVO.	FIRMAS.	UBICACION.	DATOS FOSA SEP.
Escuela 6-207. R. de Tulahuen. Comuna de Monte Patria Provincia de Limari.	AVISO DE INICIACION N° CERTIFICADO DE FACTIBILIDAD N°	Propietario. Proyectista. SOLIS ARQUITECTOS. Contratista.		L: 1.80 a: 1.60 h: 1.60 PVC 110 mm i: 2 % L: 2.60 a: 1.35 h: 2.50 PVC 110 mm i: 2 %
Escala 1:100	Fecha iniciacion Fecha termino Autorizacion de Empalme N°			AUTORIZACION DESAGUE N° FECHA SON ARTEFACTOS.