



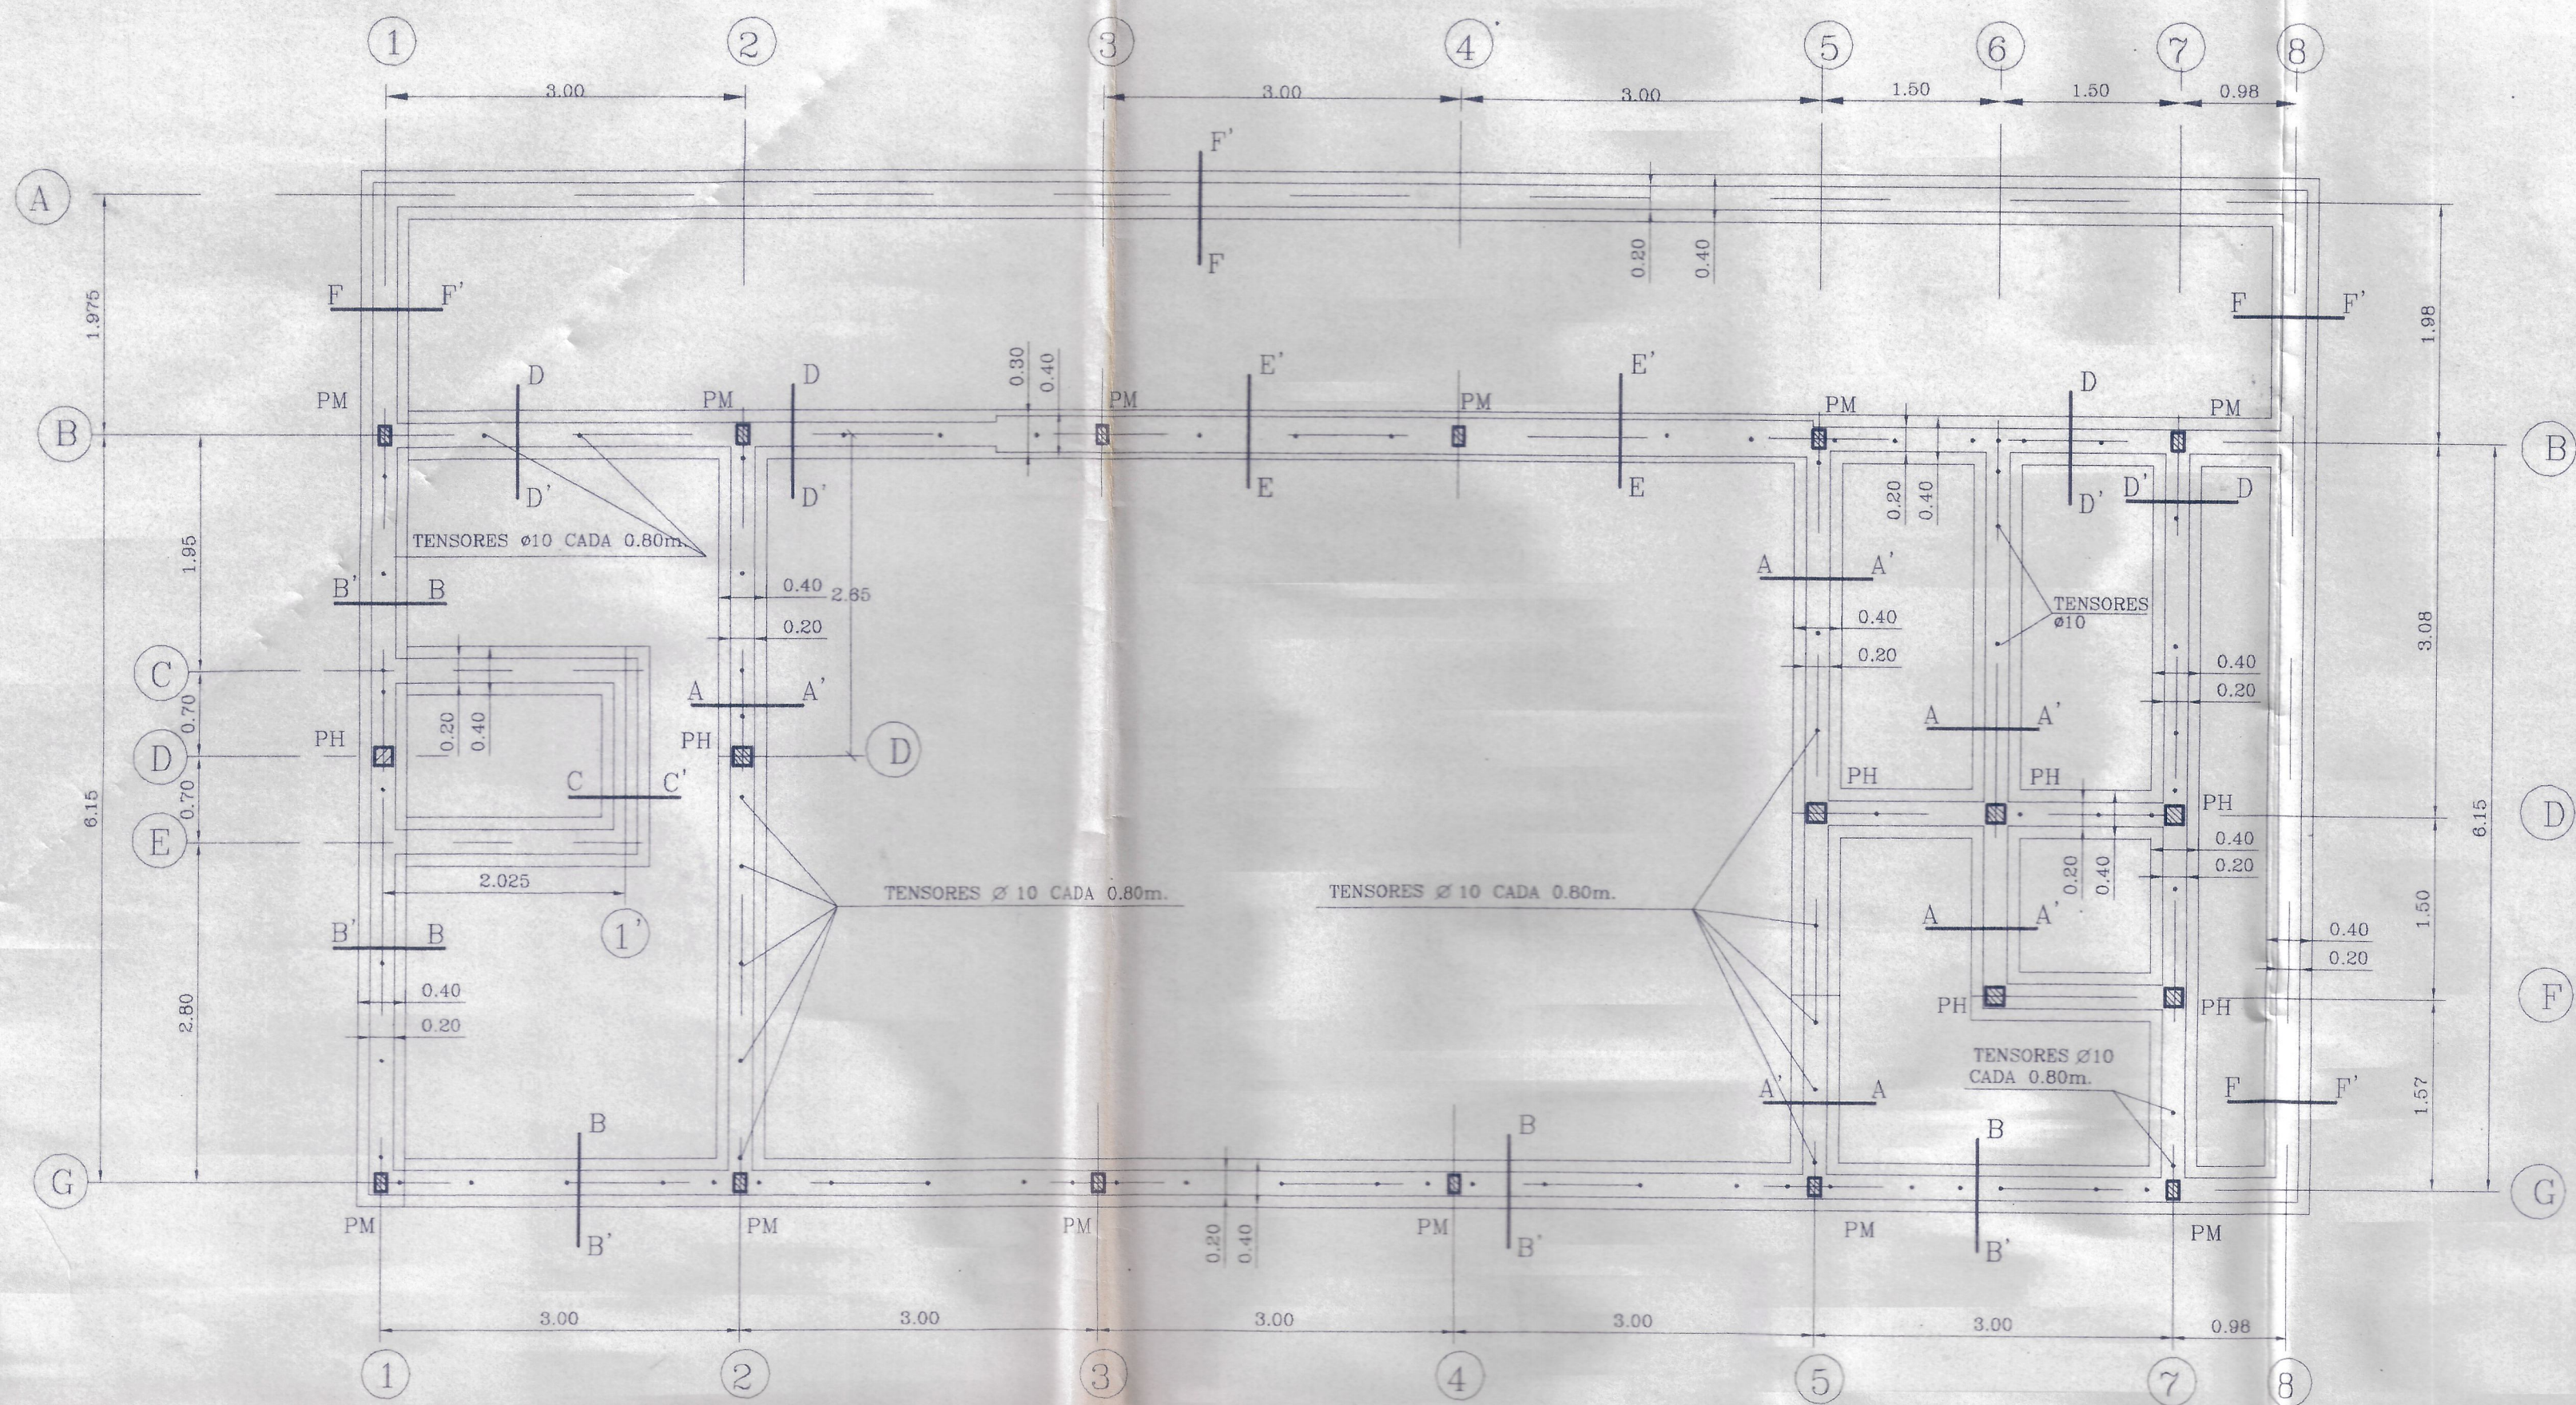


PLANTA DE FUNDACION (ADMINISTRACION - SALA CLASES - SS.HH. - BODEGA GRAL.)
Esc. 1:50

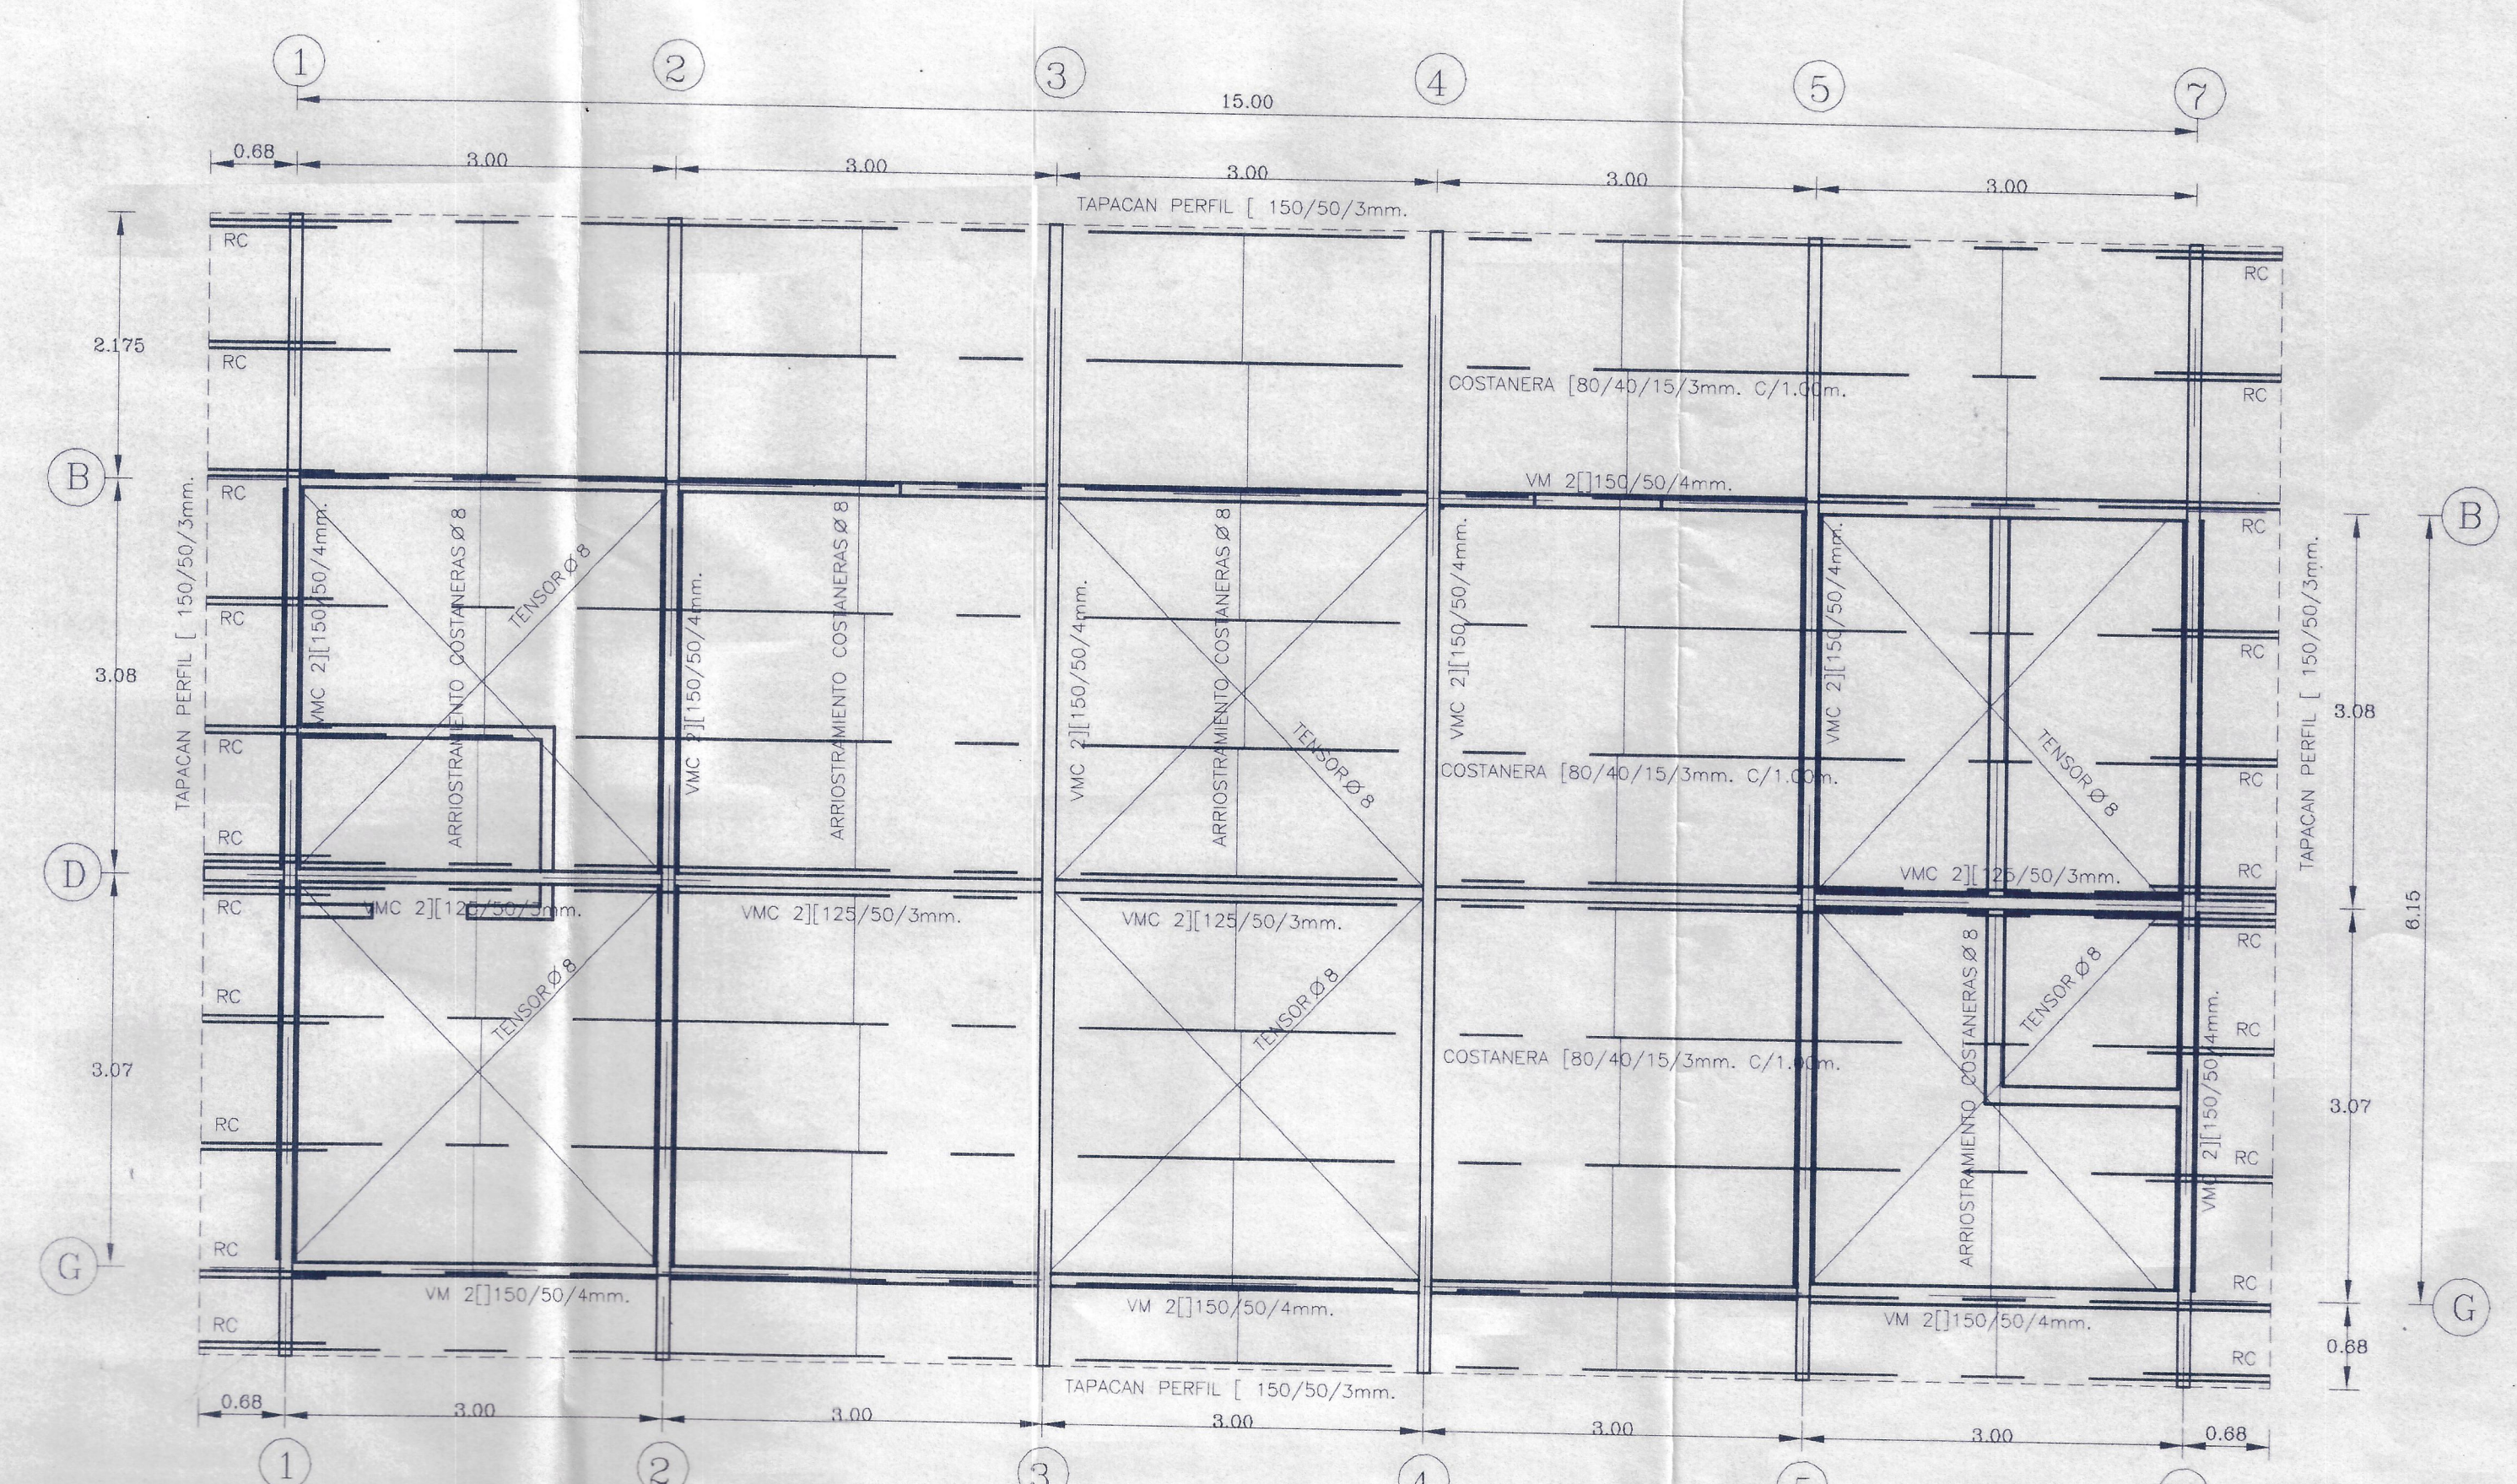


PLANTA ESTRUCTURA TECHUMBRE
Esc. 1:50


RC = REFUERZO DE COSTANERA (80/40/15/3mm)
SOLDADO A ESPALDA DE COSTANERAS.

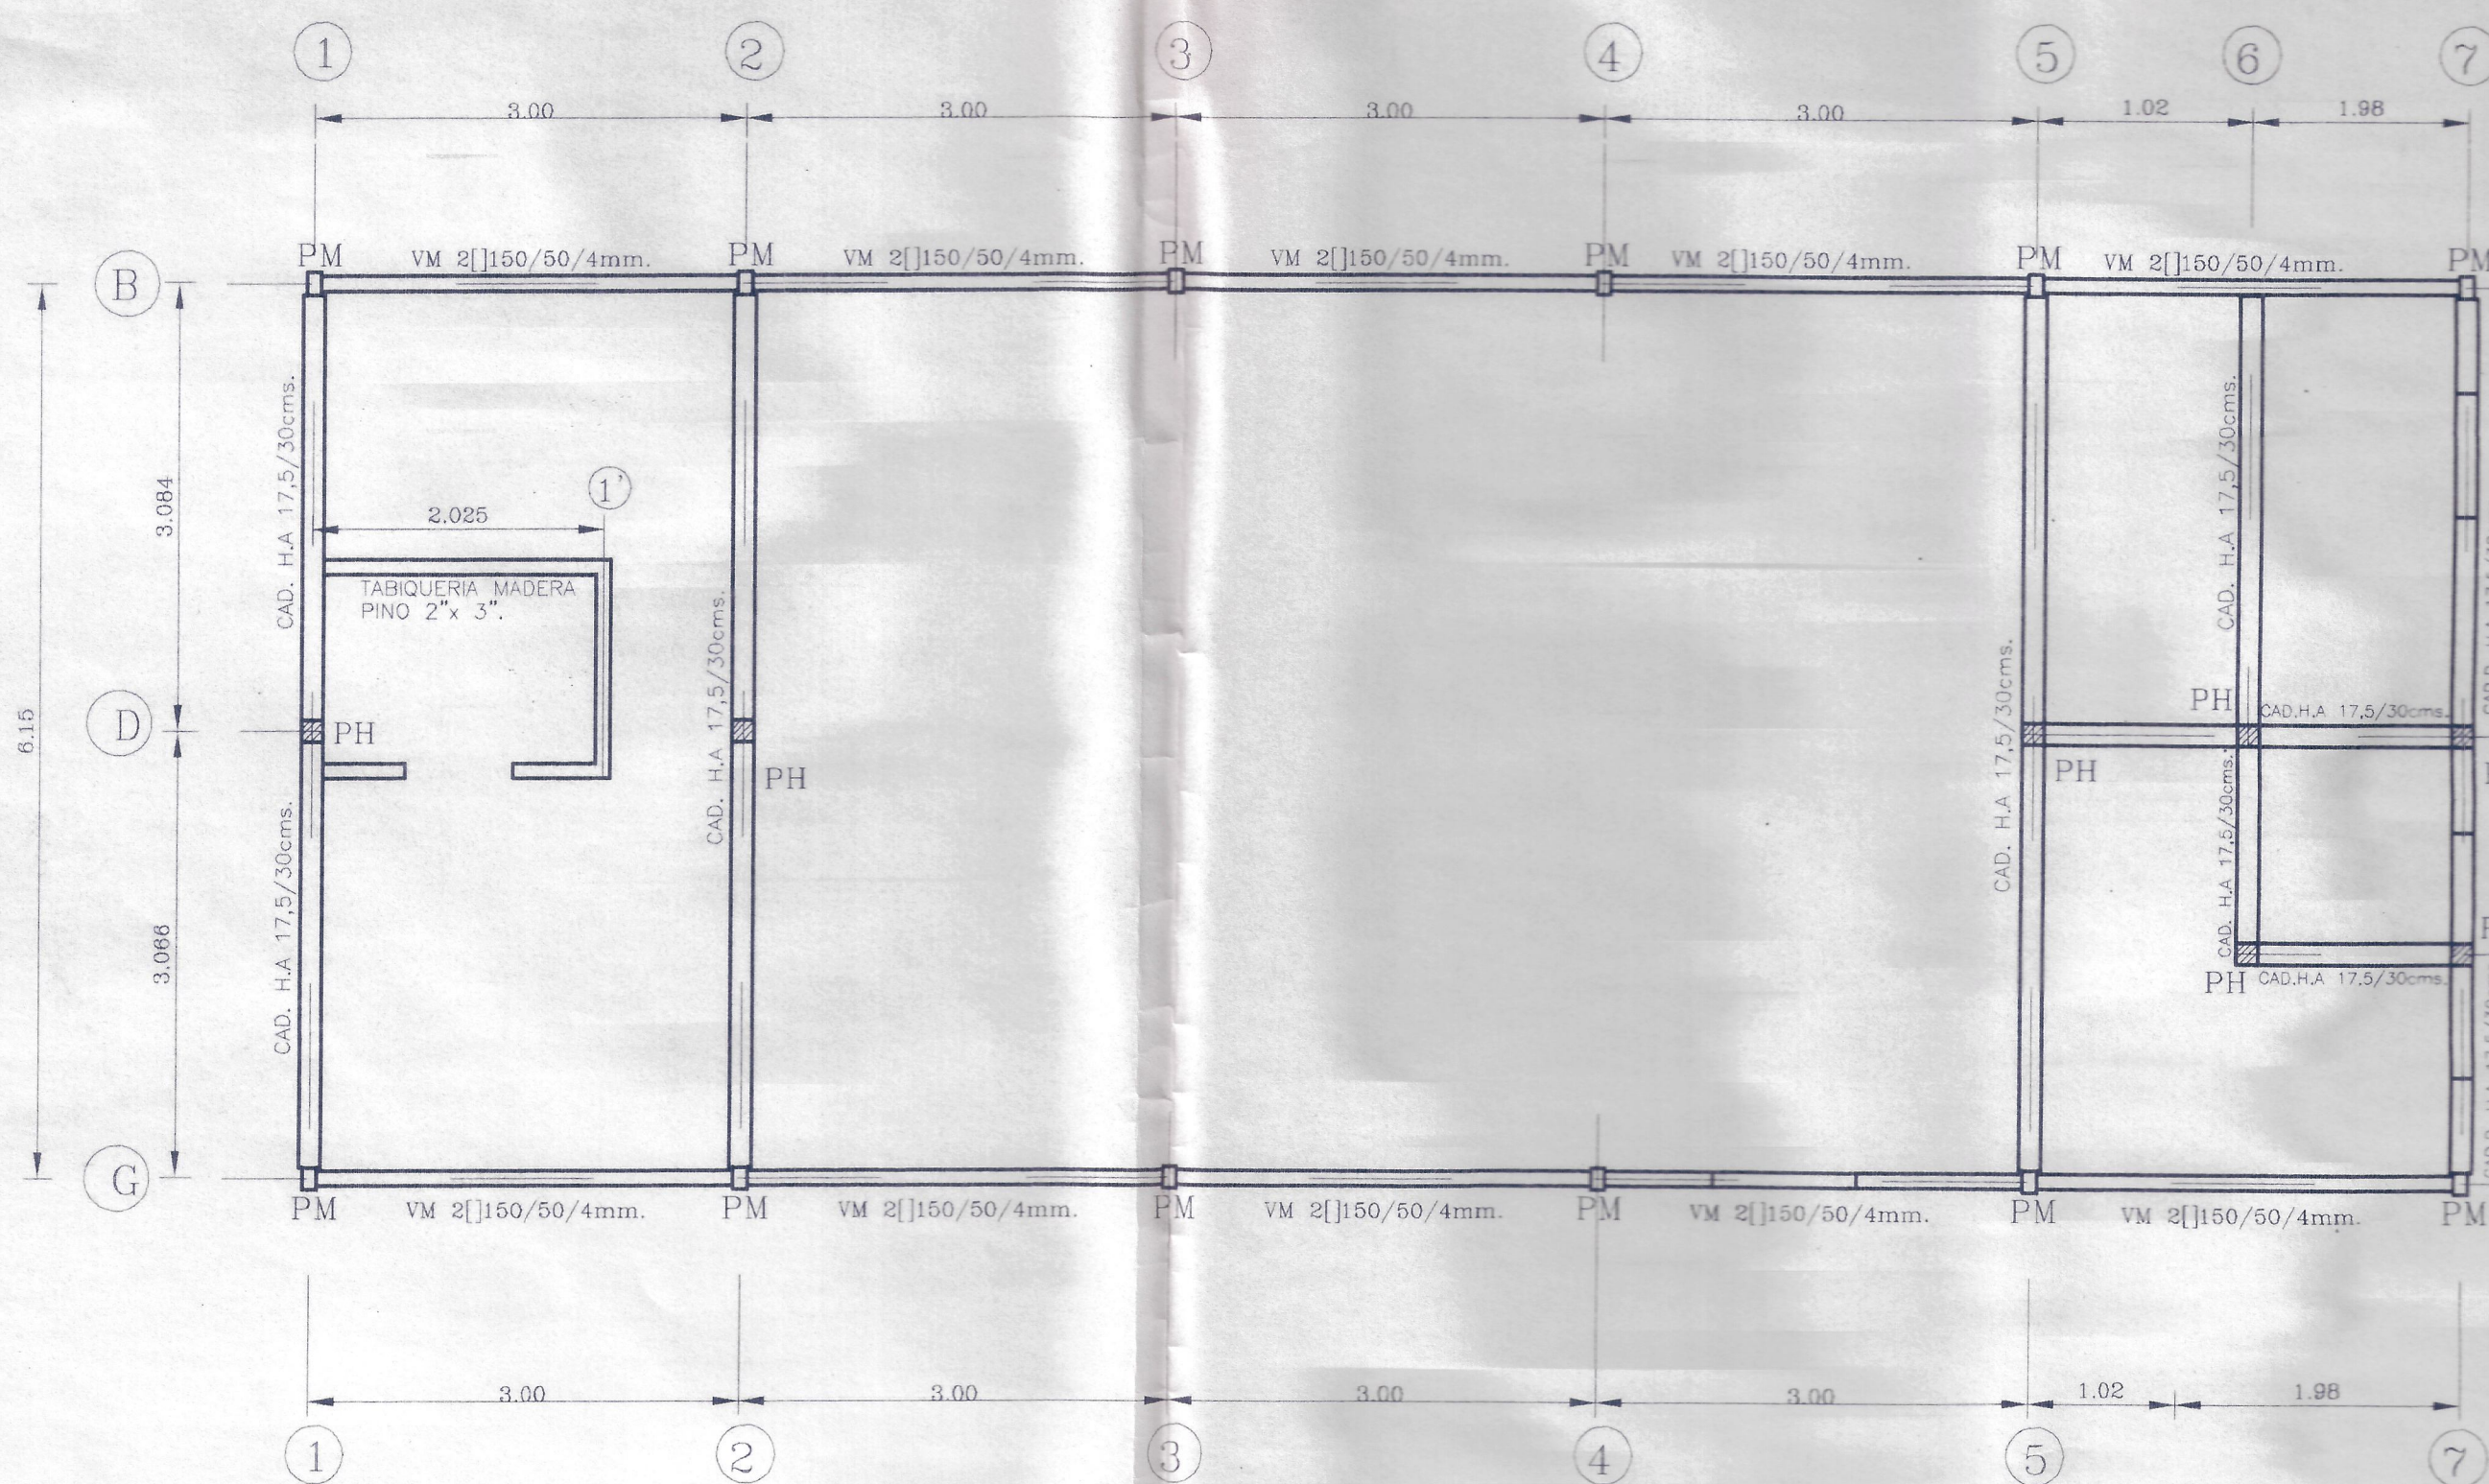


PLANTA DE ESTRUCTURA
Esc. 1:50

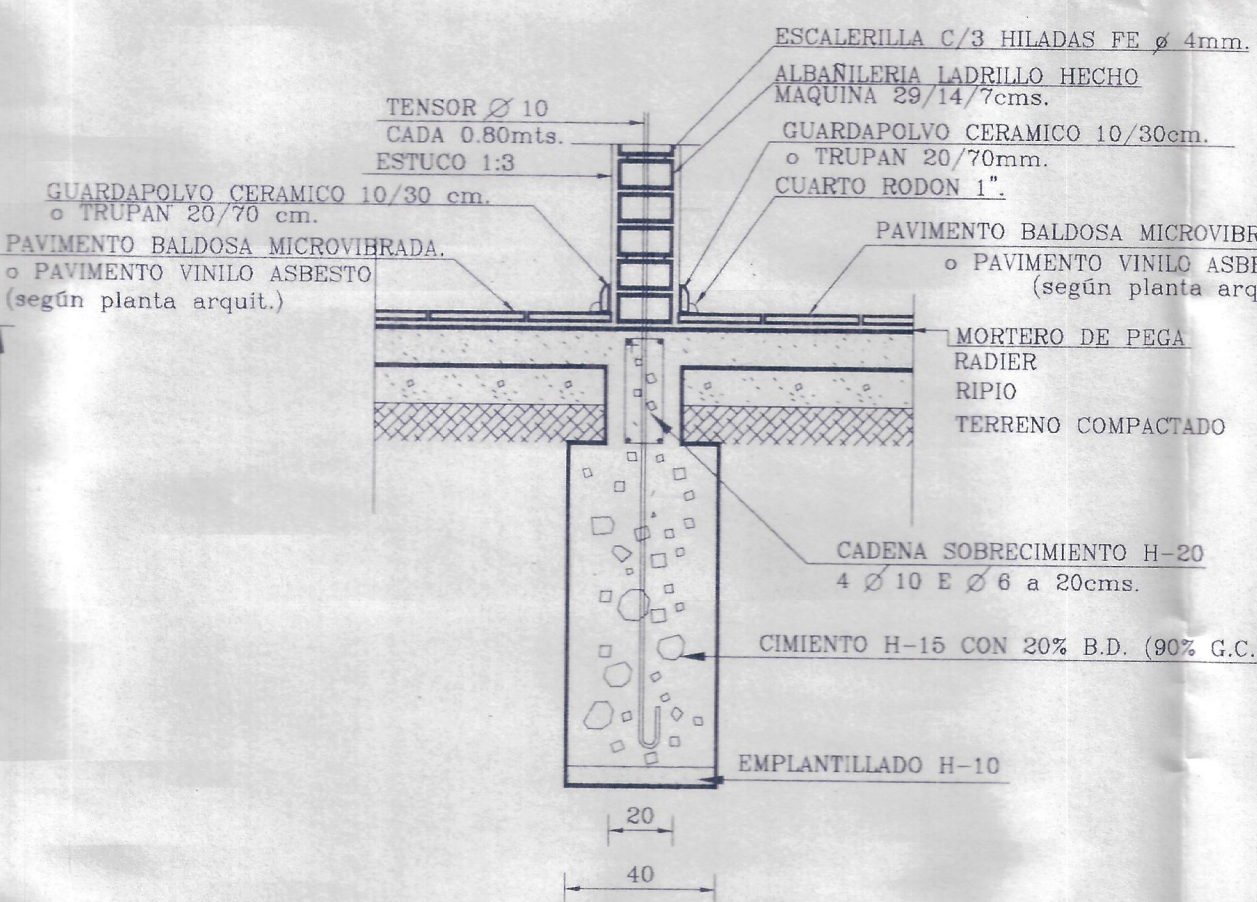


CORTE A - A'
Esc. 1:20

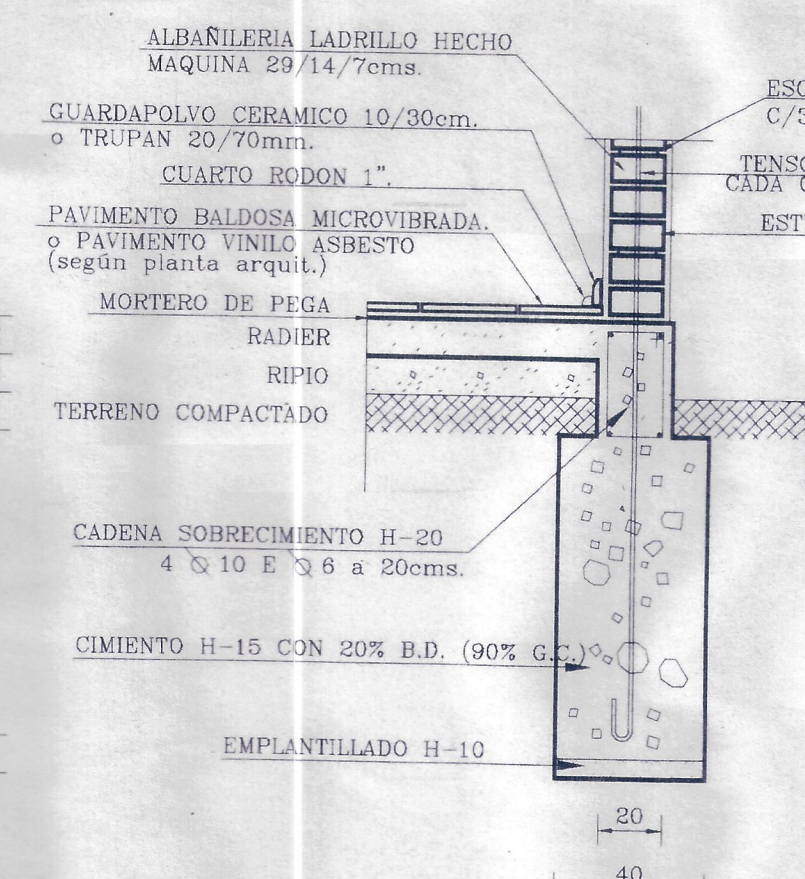


CORTE B - B'
Esc. 1:20

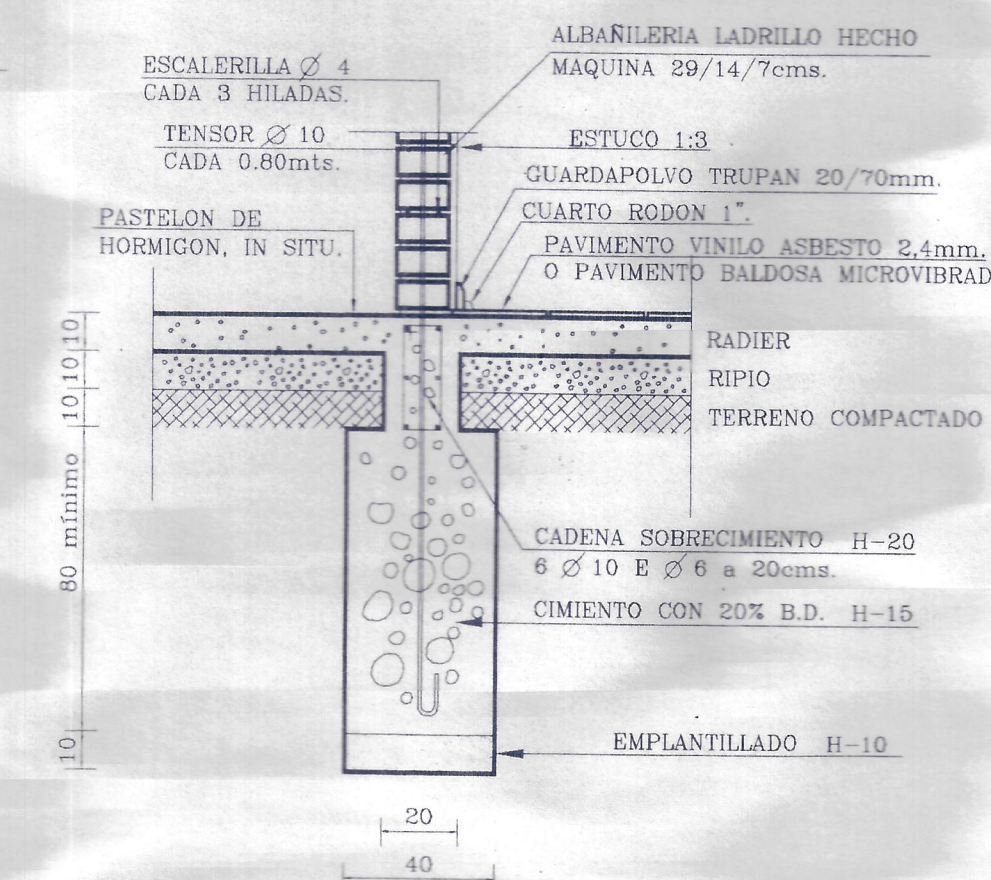

CORTE D - D'
Esc. 1:20

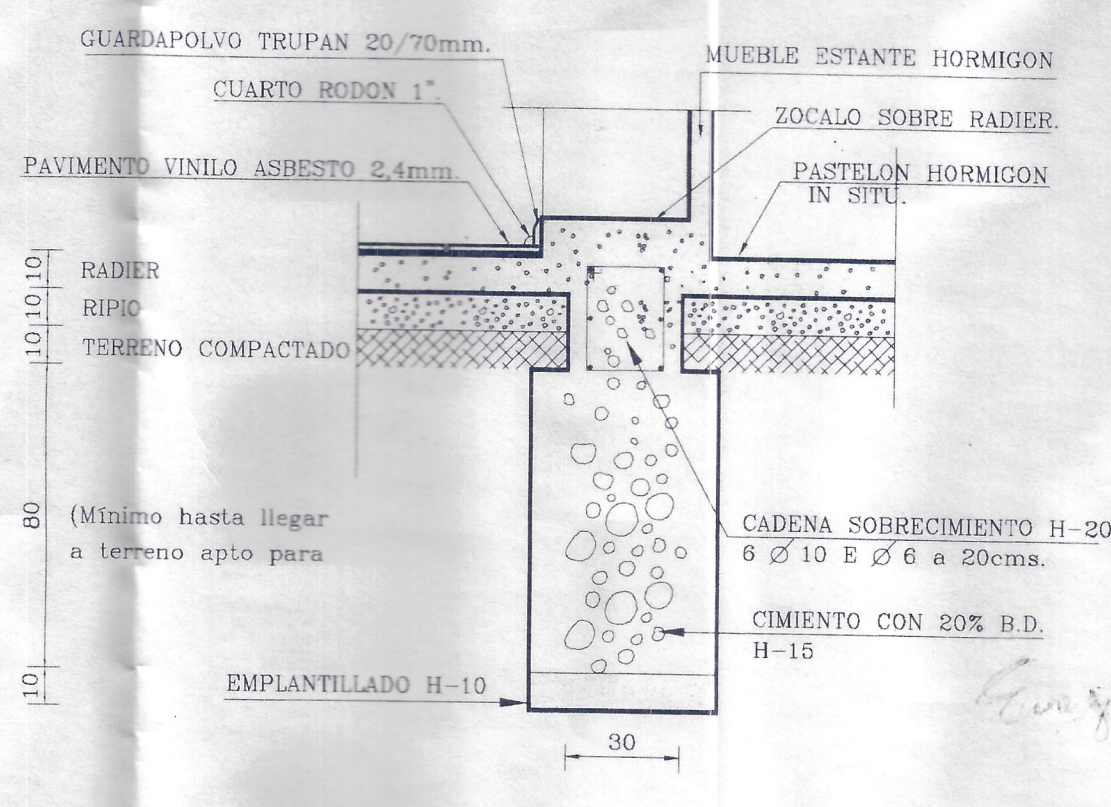


CORTE E - E'
Esc. 1:20

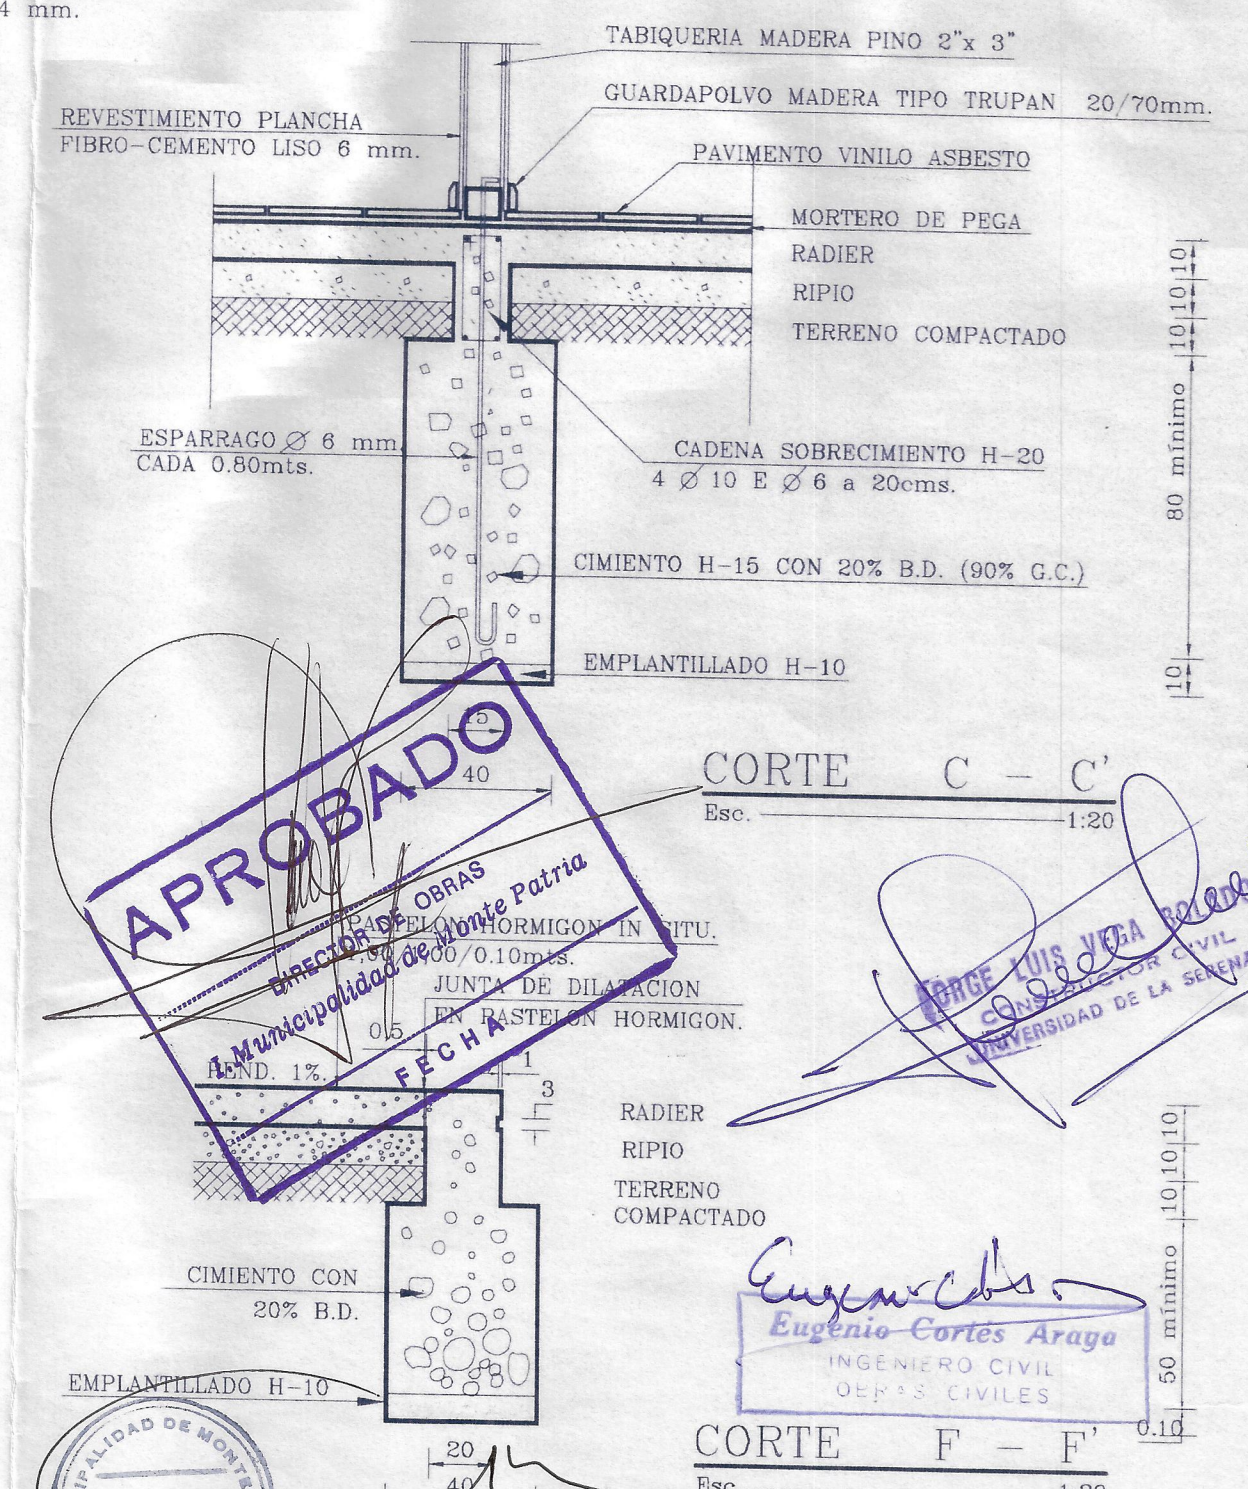

CORTE C - C'
Esc. 1:20

CORTE F - F'
Esc. 1:20

NOTA:
-RECURBIMIENTO MINIMO 2 cm.
-ACERO HORMIGON A44-28-H
-ACERO PERFILES A87-24-ES
-LAS UNIONES DE SOLDADURA DEBERAN SER CONTINUAS
-ESCALERILLAS CADA 3 HILADAS Y VANOS VENTANAS
-HORMIGON ESTRUCTURAL H-25 (90% GRADO DE CONFIANZA)

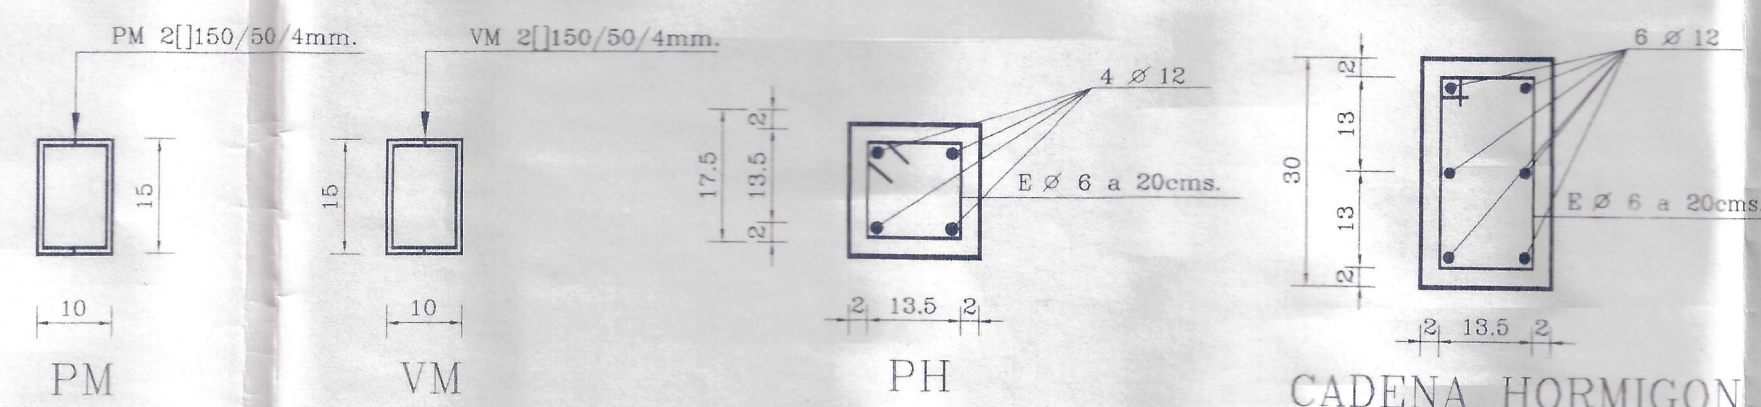

DETALLES DE CADENAS Y PILARES
Esc. 1:10

MOP DIRECCION GENERAL DE OBRAS PUBLICAS
DIRECCION DE ARQUITECTURA
obra: REPOSICION ESC. G-218 LOS CLONQUIS

plano: PLANTA FUNDAC.-ESTRUCTURA-ESTRUC. TECHUMBRE-DETALLES
ubicación: COMUNA DE MONTE PATRIA, PROV. DEL LIMARI

ESCALA: 1:50 - 1:20 - 1:10
SUP.PROYECTO:

PROYECTO: *[Signature]*
DISEÑO: *[Signature]*
ARQUITECTO: *[Signature]*
ARQUITECTO PROYECTISTA: *[Signature]*

PLANO N°: 1
CLAVE: E
SUP.PLANO:

FECHA: MARZO 2000