






PLANTA DE ARQUITECTURA
Esc. 1:50

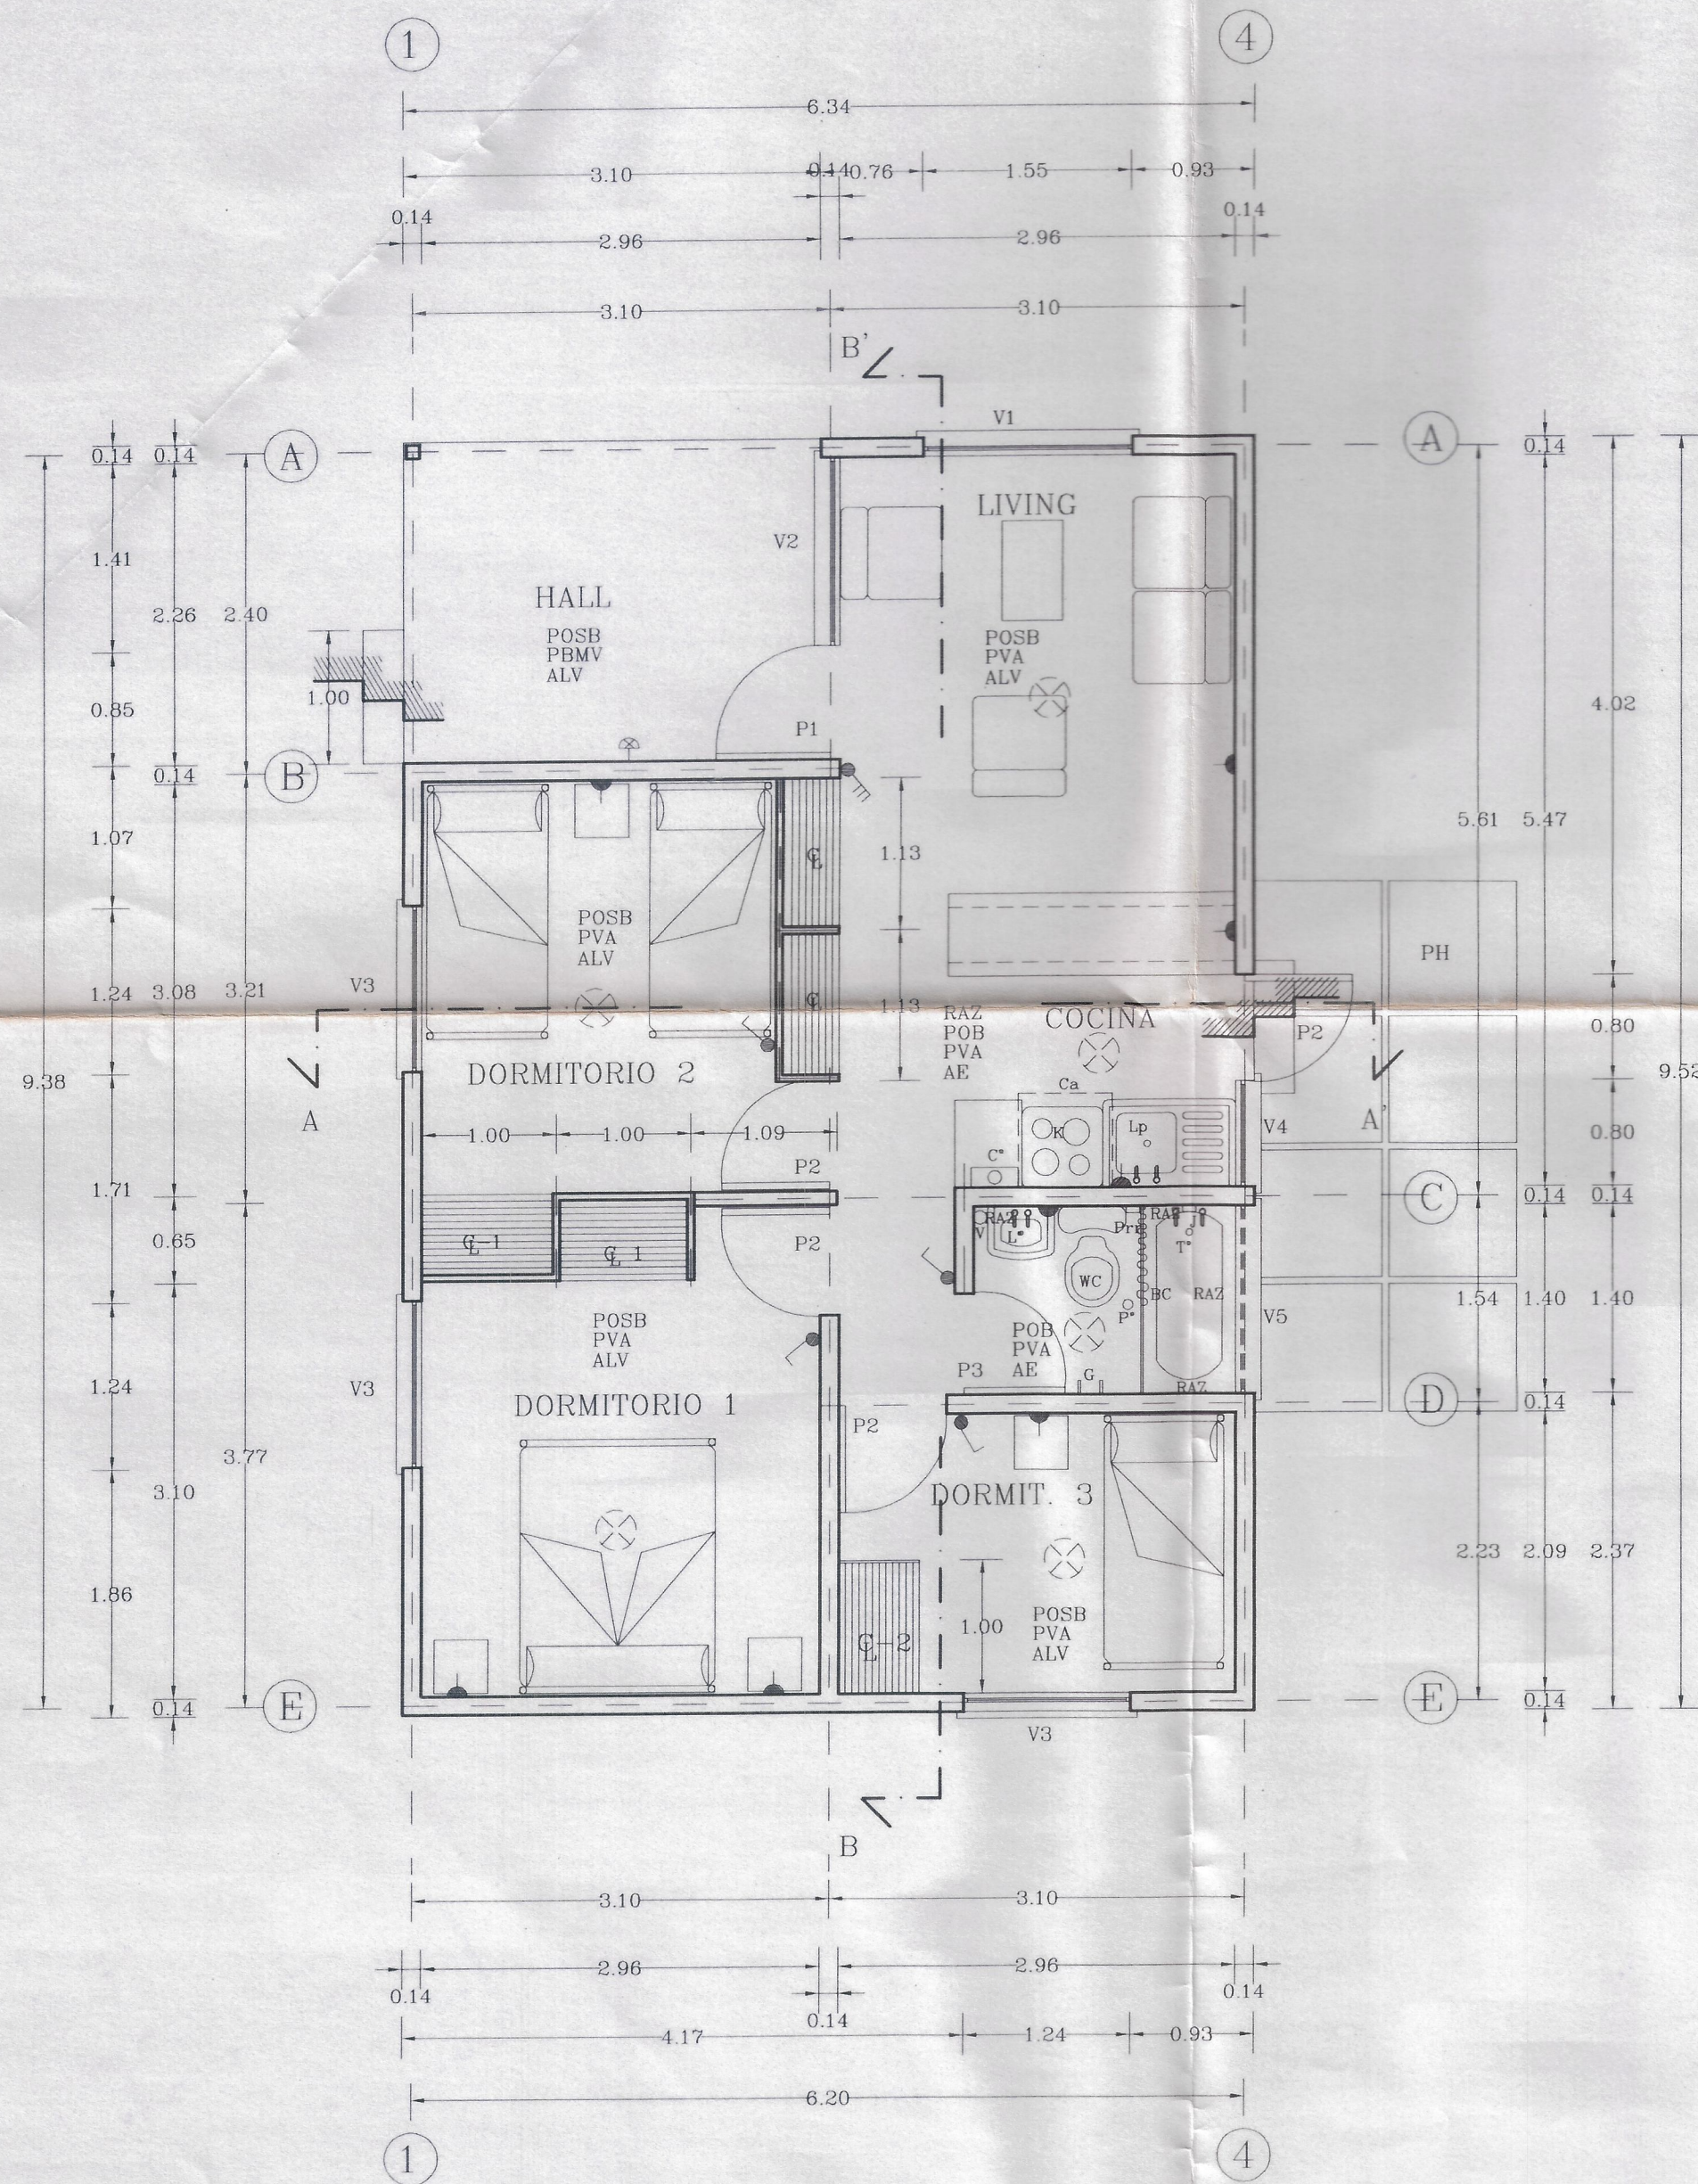

ELEVACION PRINCIPAL
Esc. 1:50

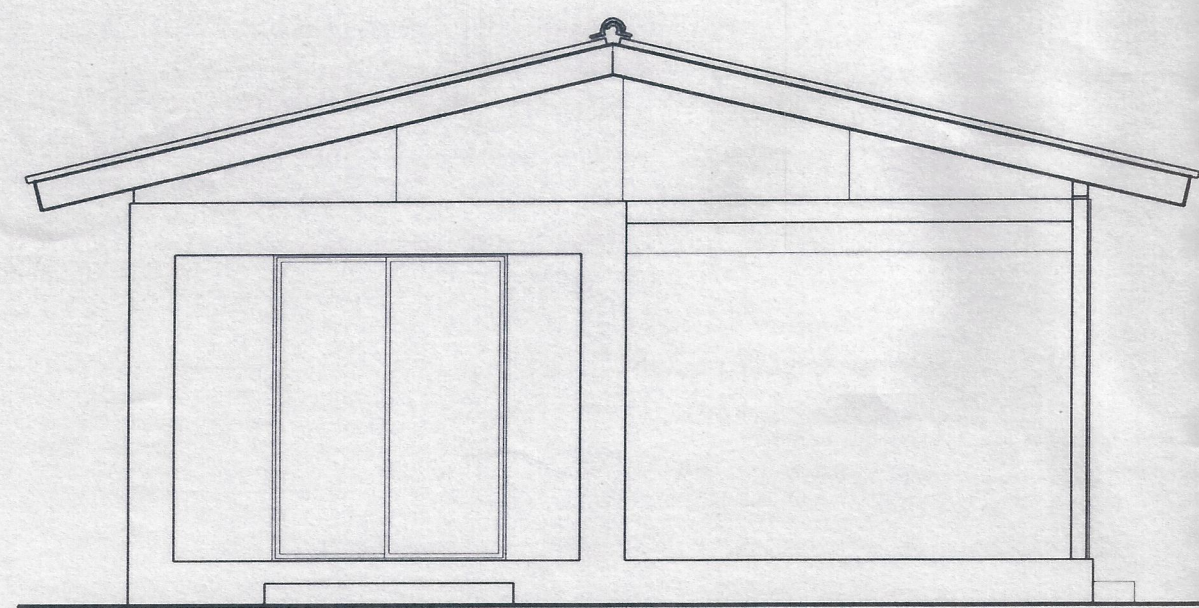


ELEVACION LATERAL DERECHA
Esc. 1:50

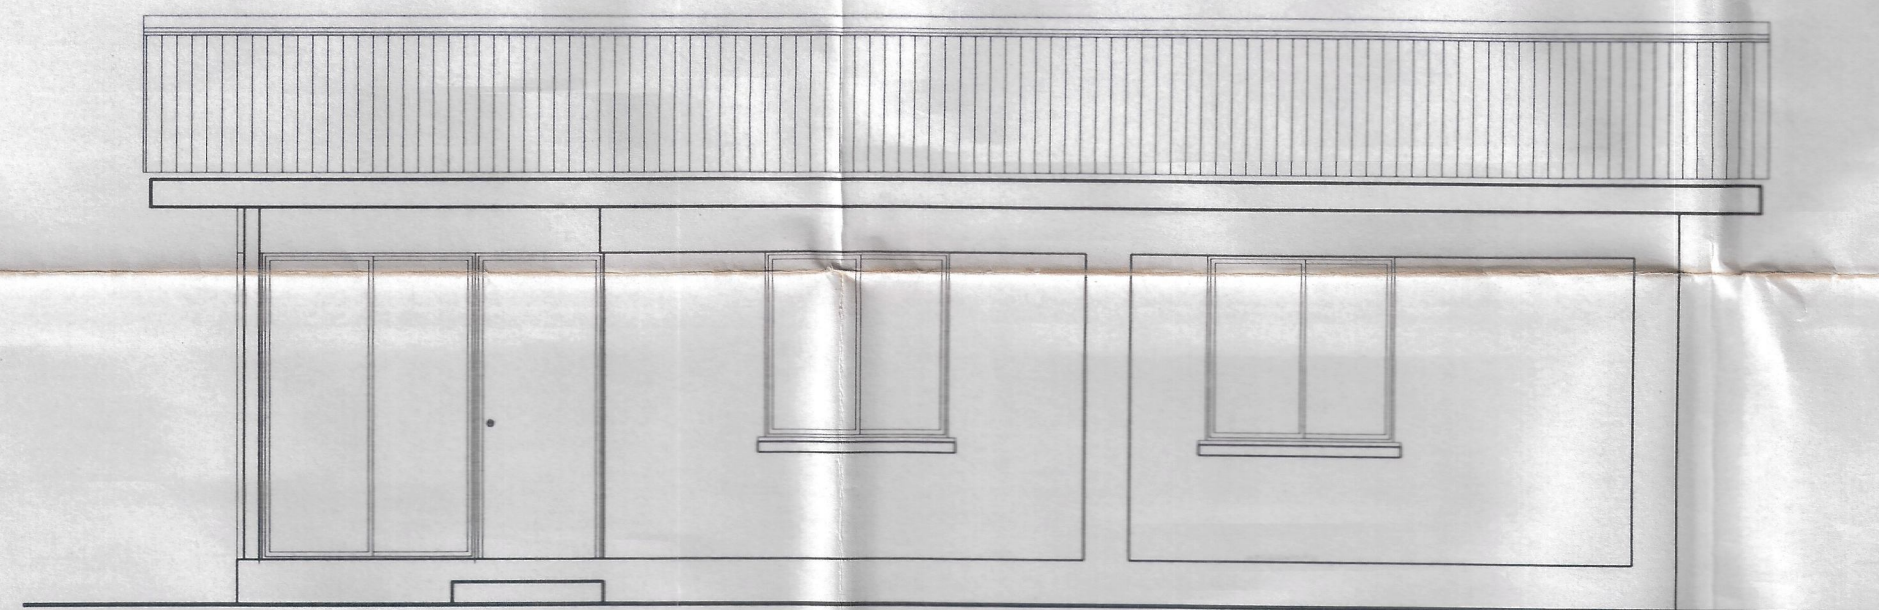


ELEVACION LATERAL IZQUIERDA
Esc. 1:50


NOMENCLATURA	
PVA	-PAVIMENTO VINILO ASBESTO 2,4mm.
PBMV	-PAVIMENTO BALDOSA MICROVIBRADA.
AE	-ALBANILERIA ESTUCADA.
ALV	-ALBANILERIA A LA VISTA.
RAZ	-REVESTIMIENTO AZULEJO BLANCO 15/15cms.
POSB	-PINTURA OLEO SEMIBRILLO.
POB	-PINTURA OLEO BRILLANTE.
K	-COCINA MADEMSA VIVACE 4 PLATOS Y HORNO.
Lp	-LAVAPLATO ACERO INOXIDABLE, UNA TAZA Y UN SECADOR.
Ca	-CAMPAÑA ELECTRICA MODELO TEKA C-601, FILTRO METALICO.
C*	-CALEFONTO JUNKERS 5lts.
T*	-TINA ENLOZADA TIPO CORVI L-4*, INCLUYE GRIFERIA COMPLETA Y CHALLA.
WC	-INODORO TIPO ARTESIAN DE FANALOSA.
L*	-LAVAMANOS TIPO TOME MONTADO, SOBRE ESTRUCTURA METALICA.
BC	-BARRA CORTINA.
G	-GANCHOS DE LOZA SOBREPUESTA.
Prr	-PORTARROLLO LOZA SOBREPUESTA.
E	-ESPEJO 40/60cms. SOBRE MARCO DE ALUMINIO.
V	-VENTILACION EN BAÑO.
P*	-PILETA EN PISO DE PVC.
⊗	-LUMINARIA TIPO PLAFONT CON DIFUSOR ACRILICO, BASE REDONDA ø 22, 1/75w.
⊗	-PLAFONT TIPO HUBLOT EXTERIOR AMPOLLETA 75w.

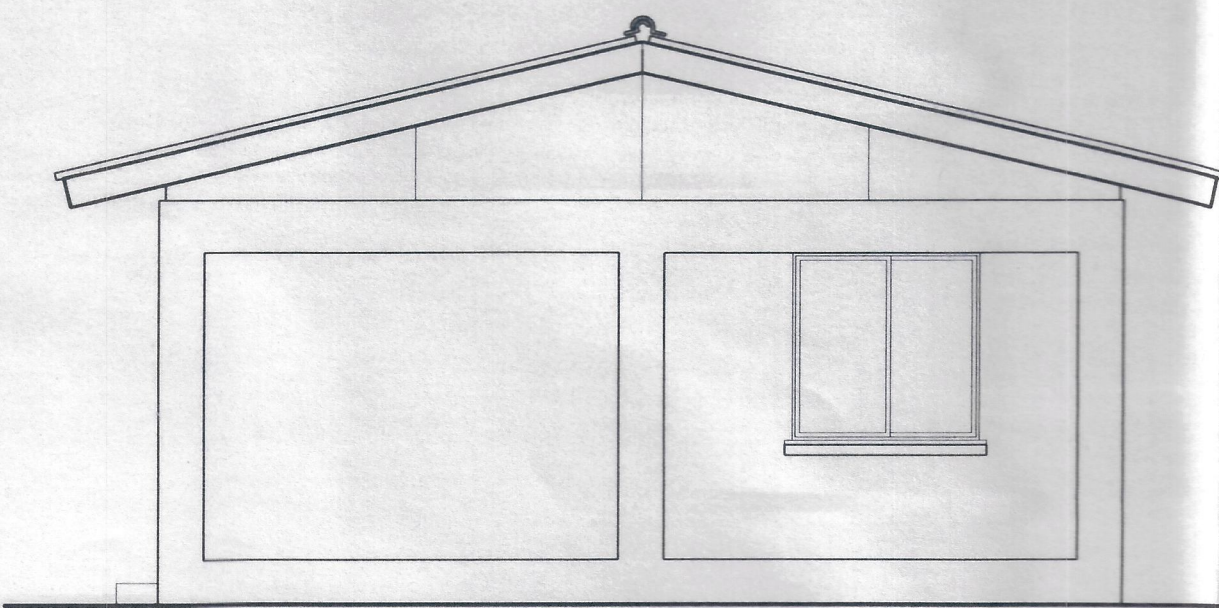


ELEVACION POSTERIOR
Esc. 1:50

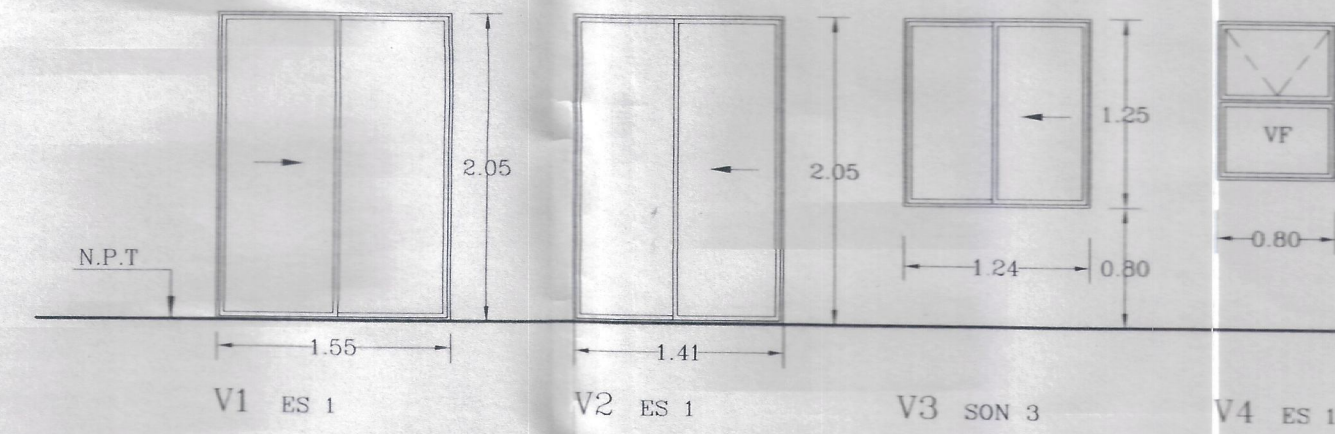


PUERTAS Y VENTANAS
Esc. 1:50

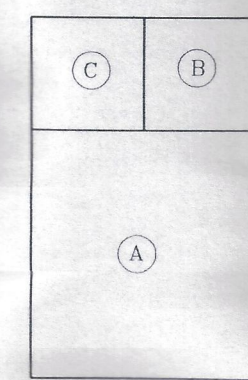


CUADRO DE SUPERFICIES		
A	6,34 x 7,115	=45,11 mts2.
B	2,40 x 3,24	= 7,78 mts2.
C	2,40 x 3,10 (1/2 SUP.)	= 3,72 mts2.
SUP. TOTAL		=56,61 mts2.

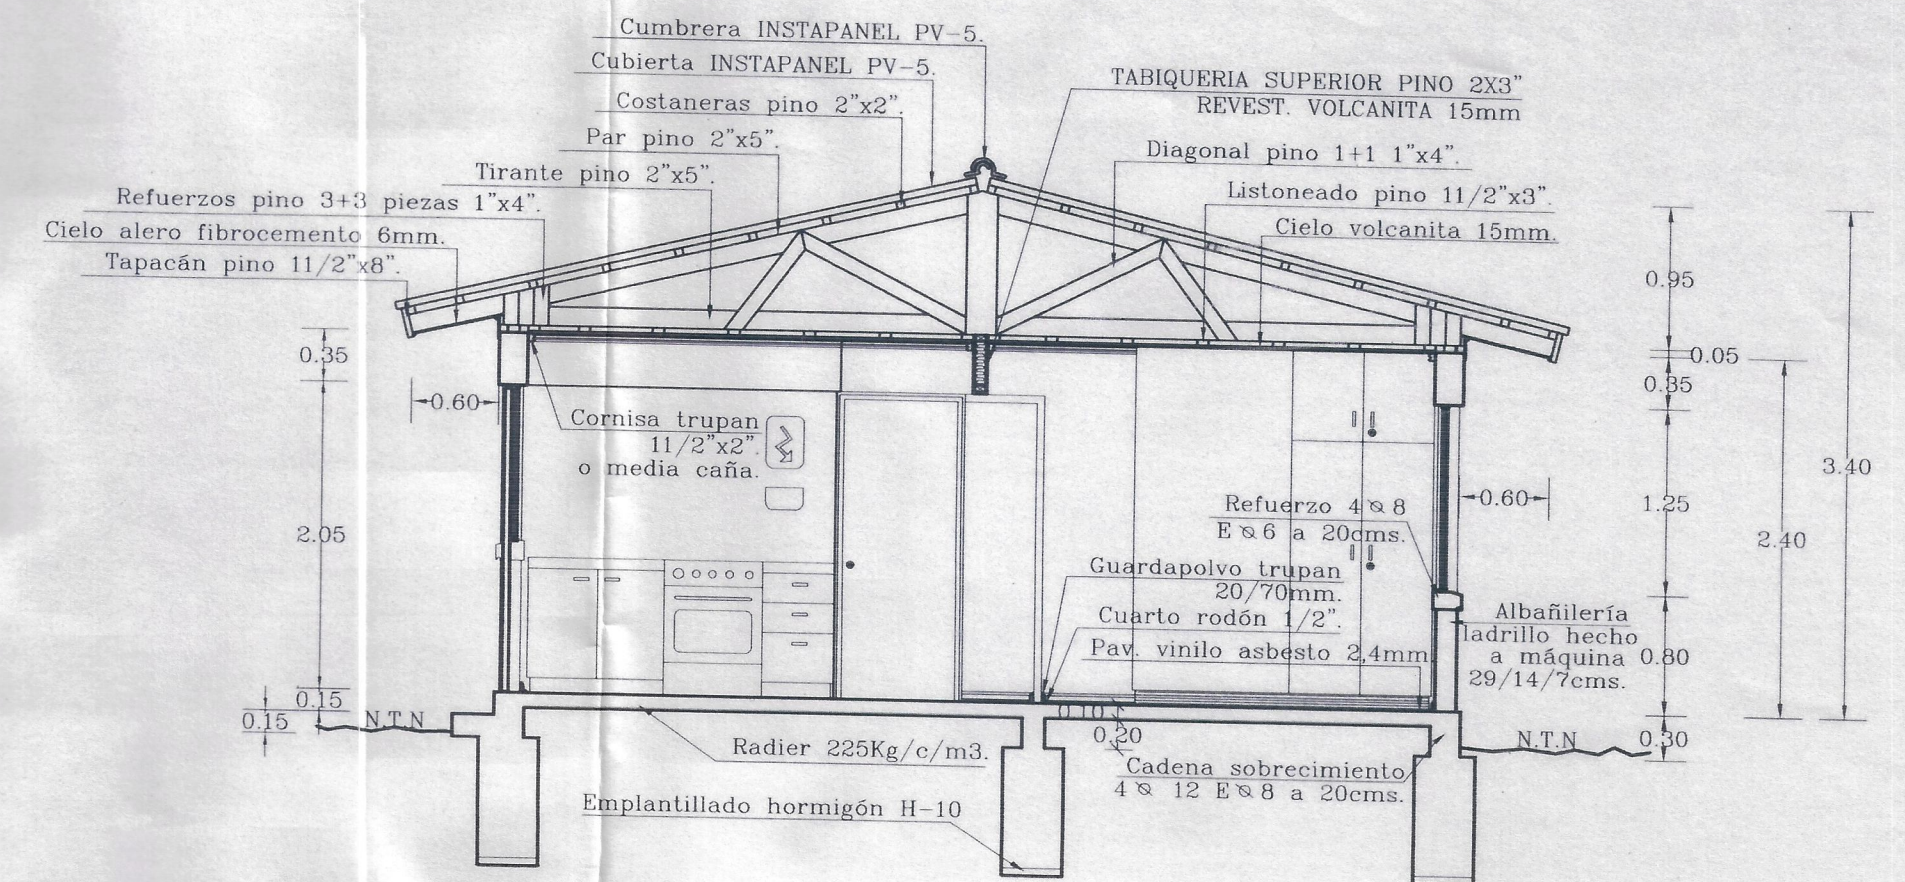

CORTE A - A'
Esc. 1:50

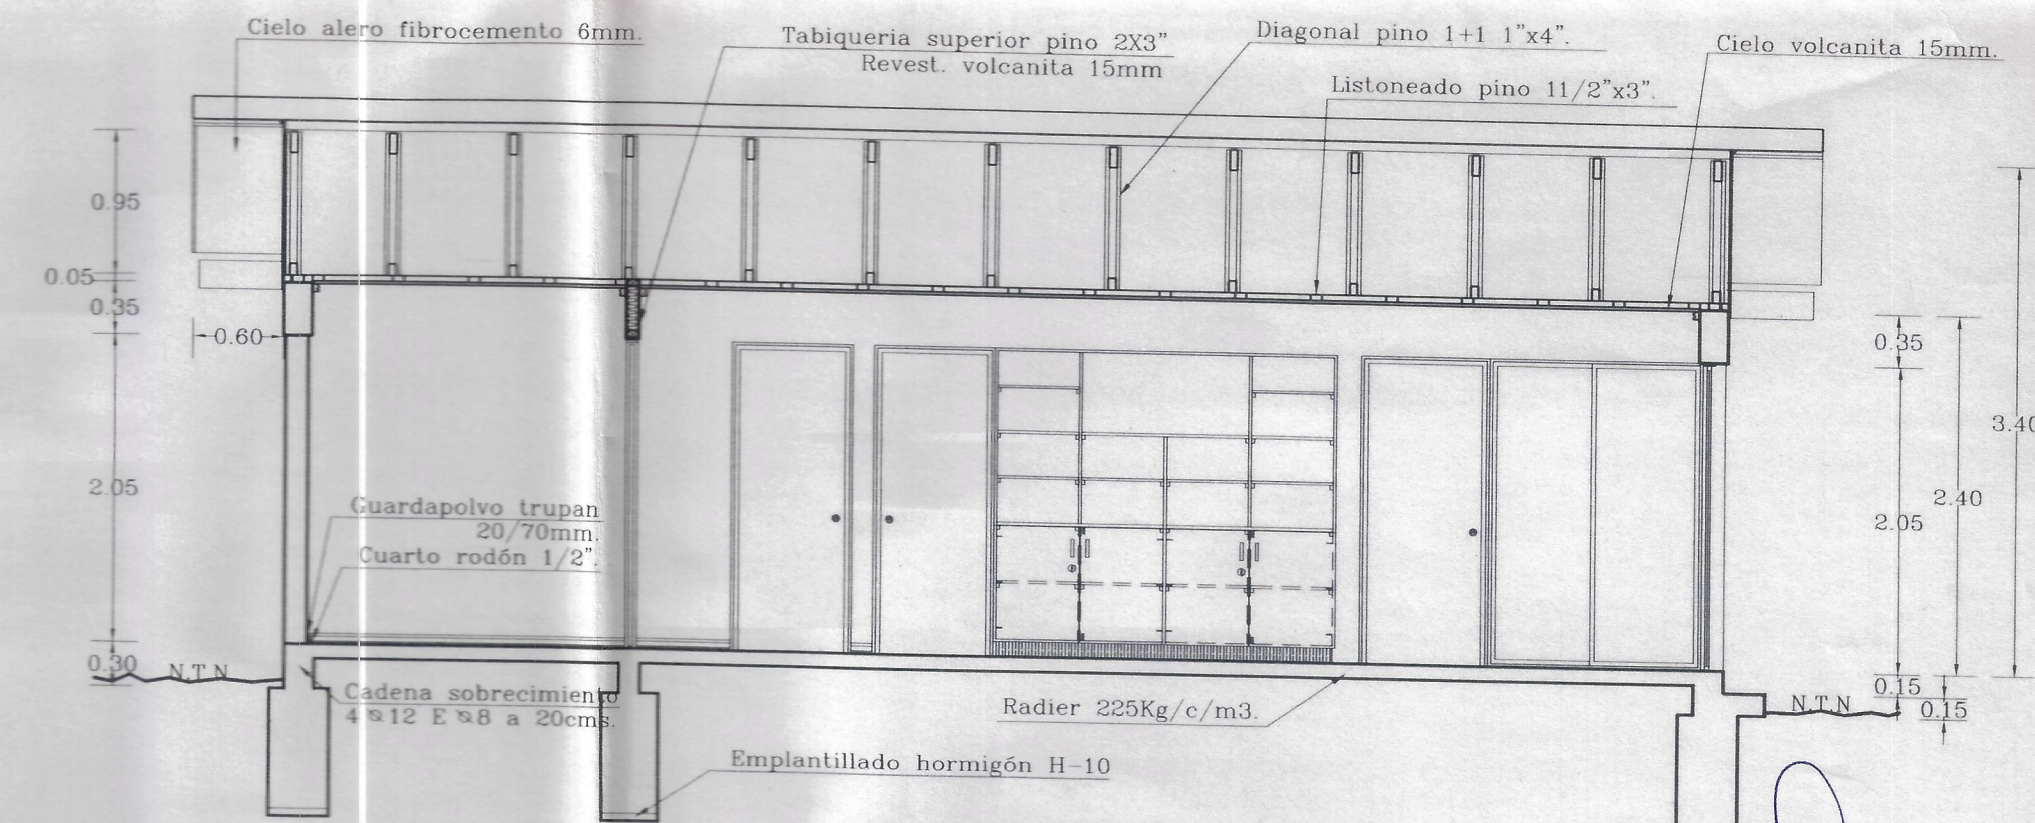

CORTE B - B'
Esc. 1:50

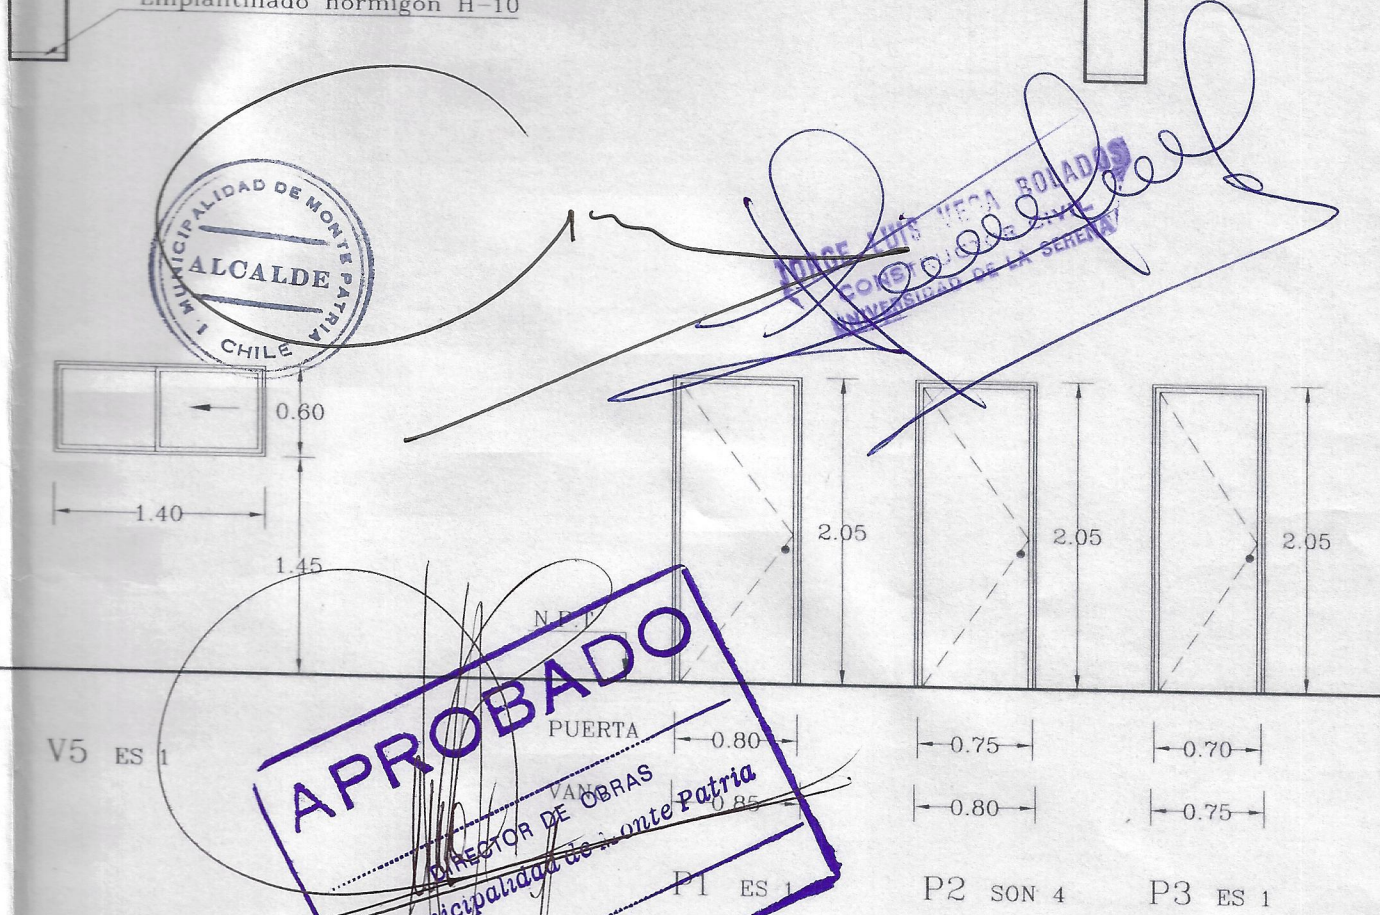

MOP DIRECCION GENERAL DE OBRAS PUBLICAS
DIRECCION DE ARQUITECTURA

obra: REPOSICION ESC. G-218 LOS CLONQUIS (VIVIENDA PROFESOR)

plano: PLANTA ARQUIT., ELEVACIONES, CORTES, DETALLES PUERT. Y VENT. ESCALA: 1:50

ubicación: COMUNA DE MONTE PATRIA - PROV. DEL LIMARI SUP.PROYECTO:

PROYECTO: REVISOR:

ELABORADO POR: NELSON SEPULVEDA MORENO ARQUITECTO

REVISADO POR: RAFAEL BARRERA ARQUITECTO PROYECTISTA

FECHA: MARZO 2000