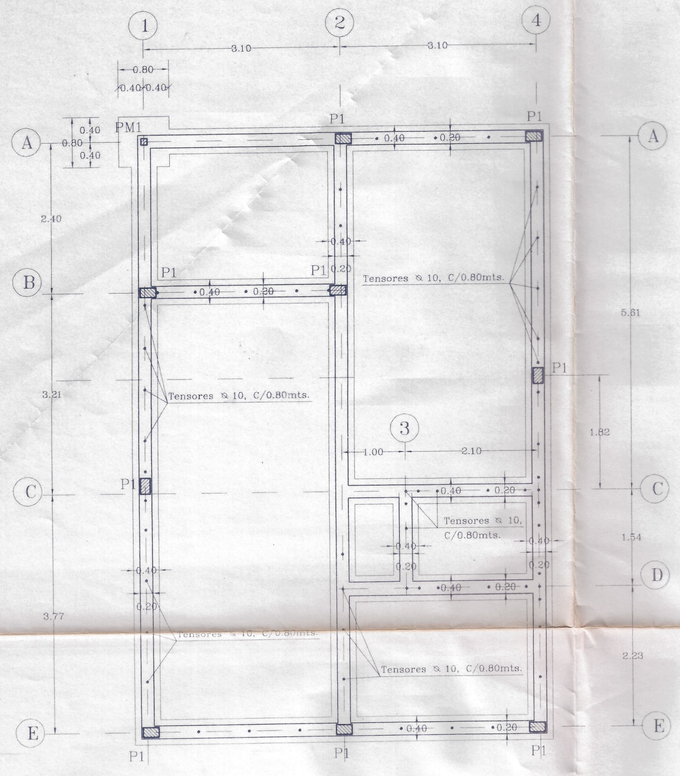

PLANTA DE FUNDACIONES
Esc. 1:50

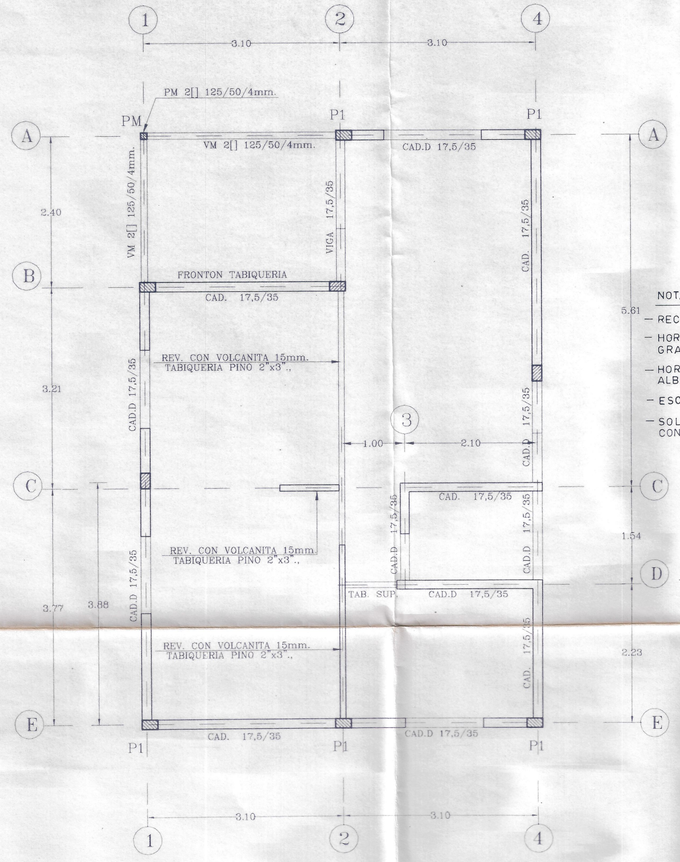

PLANTA DE ESTRUCTURA
Esc. 1:50

NOTA

- RECUBRIMIENTO 2cm.
- HORMIGON H-25 190% GRADO DE CONFIANZA.
- HORMIGON HUECOS ALBANILERIA H 25.
- ESCALERILLAS CADA 3 HILADAS.
- SOLDADURA DE PERFILES CONTINUA.

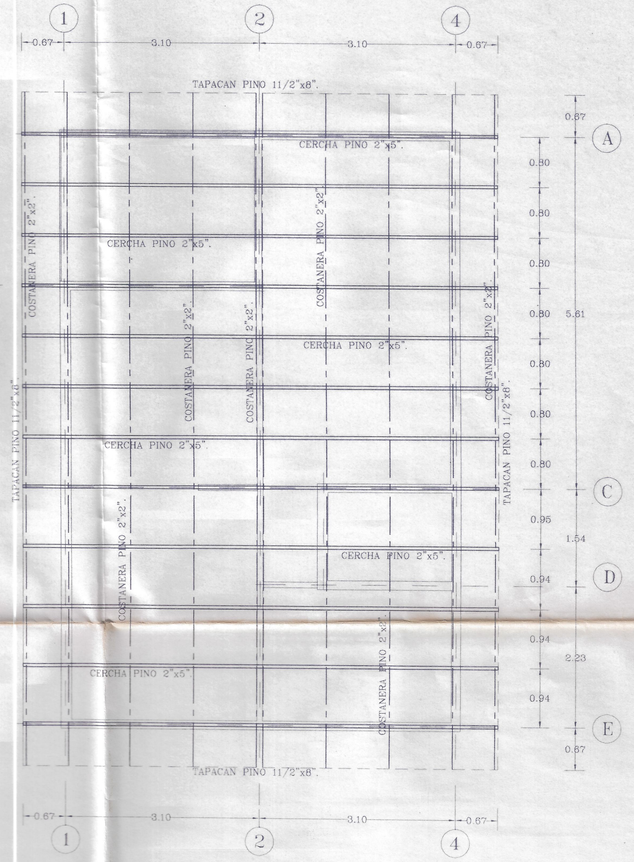

PLANTA ESTRUCTURA TECHUMBRE
Esc. 1:50

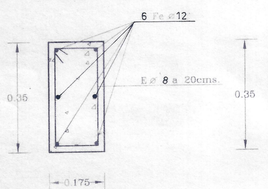

CAD.DINTEL
Esc. 1:10

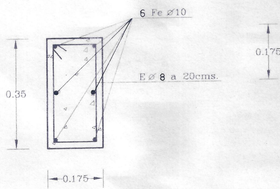

CADENA
Esc. 1:10

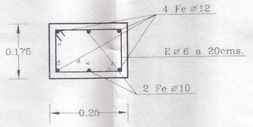

P1 (PILAR H.A)
Esc. 1:10

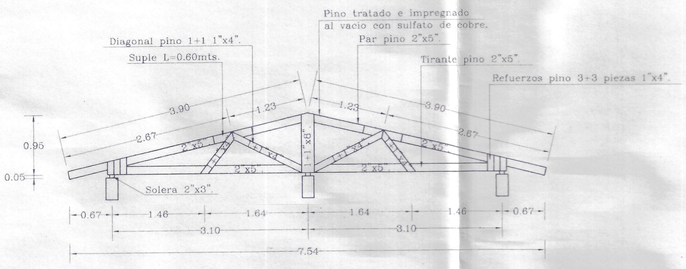

CERCHA TIPO
Esc. 1:50

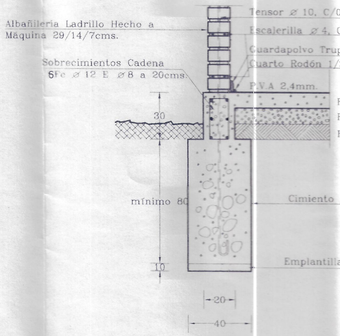

FUNDACION TIPO
Esc. 1:10

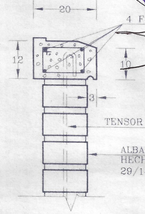

DETALLE ALFEIZAR
Esc. 1:10

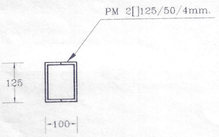

PM1 (PILAR METALICO 1)
Esc. 1:10
(Y VIGA METALICA)

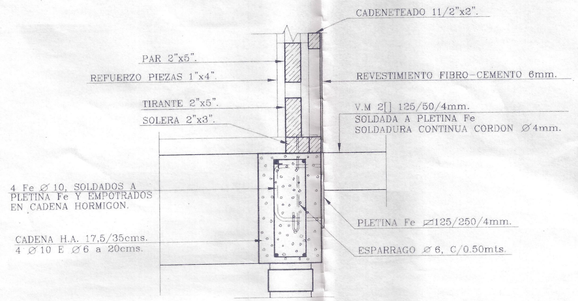

DETALLE FIJACION VIGA METALICA A CADENA HORMIGON
Esc. 1:10

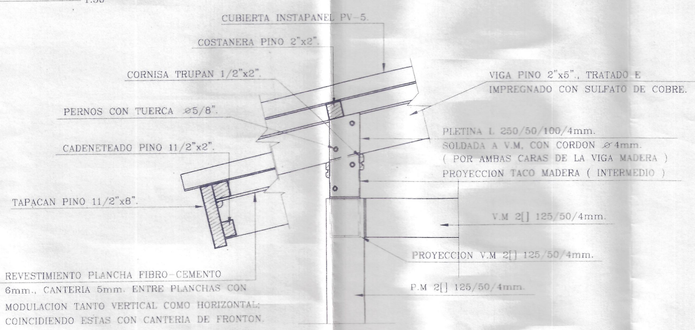

DETALLE REVESTIMIENTO CIELO HALL ACCESO
Esc. 1:10

APROBADO
DIRECTOR DE OBRAS
I.Municipalidad de Monte Patria
FECHA

Eugenio Cortés Araya
INGENIERO CIVIL
OBRAS CIVILES

ALCALDE

MOP DIRECCION GENERAL DE OBRAS PUBLICAS
DIRECCION DE ARQUITECTURA

obra: REPOSICION ESC. G-218 LOS CLONQUIS (VIVIENDA PROFESOR)

plano: PLANTAS: ESTRUCTURA, FUNDACION, ESTR. TECHUMBRE, DETALLES
ubicación: COMUNA DE MONTE PATRIA - PROV. DEL LIMARI

ESCALA: 1:50 - 1:10
SUP.PROYECTO:

PROYECTO	REVISO	
WARNER RIQUELME GUEBALMAR ARQUITECTO DIRECTOR REGIONAL	NELSON SEPULVEDA MORENO ARQUITECTO ARQUITECTO PROYECTISTA	JOSE BASCURAN ARQUITECTO JEFE UNIDAD DE PROYECTOS

DIBUJO: Alejandra Pereira M.
(AutocadR14 = Clonquis_viv2.dwg)

PLANO N : 3
CLAVE: E
SUP.PLANO:
FECHA: MARZO 2000