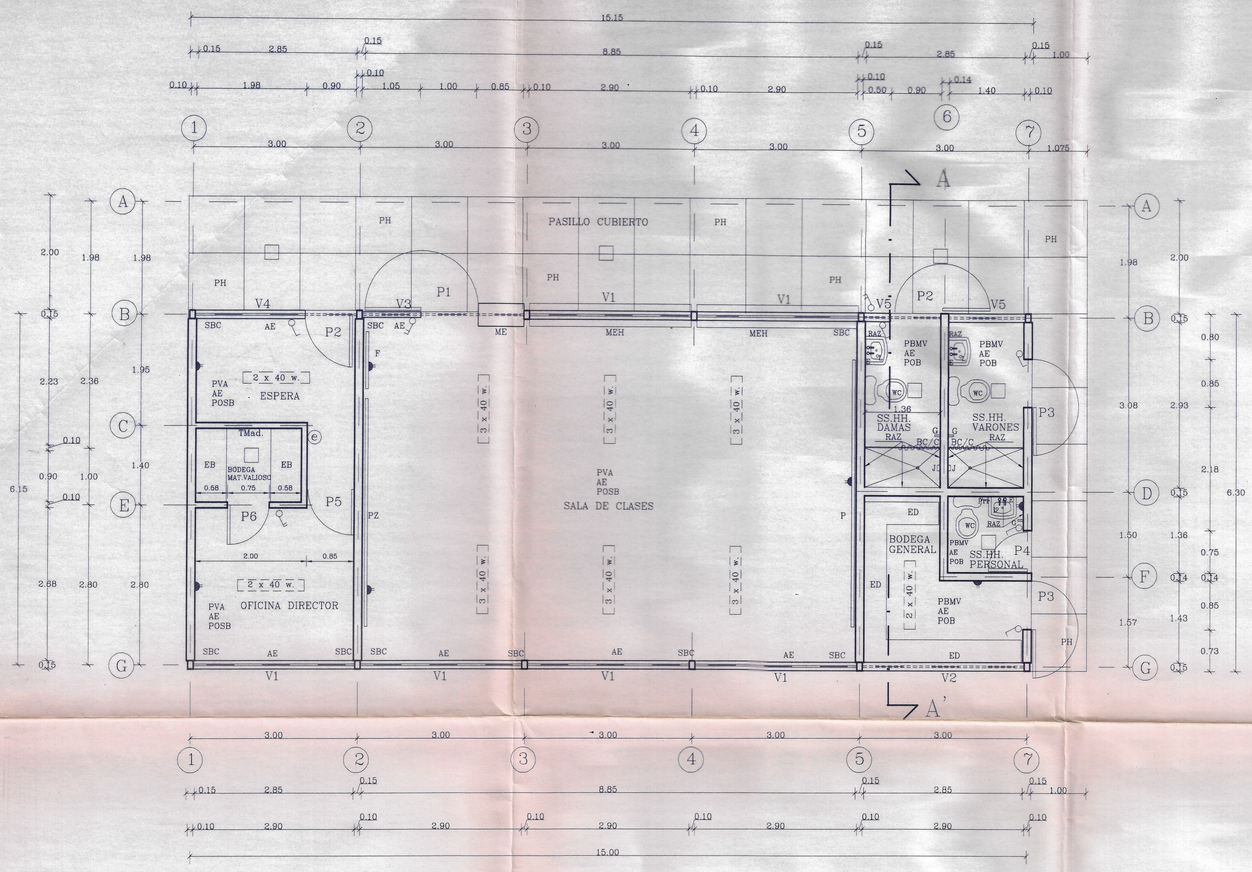

PLANTA DE ARQUITECTURA
Esc. 1:50

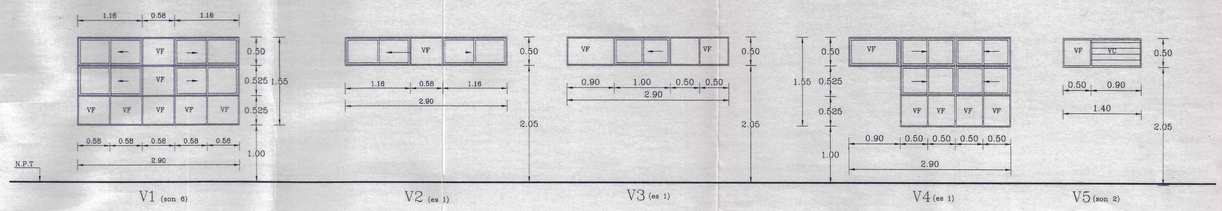

VF = VIDRIO FIJO
VC = VIDRIO CELOSIA

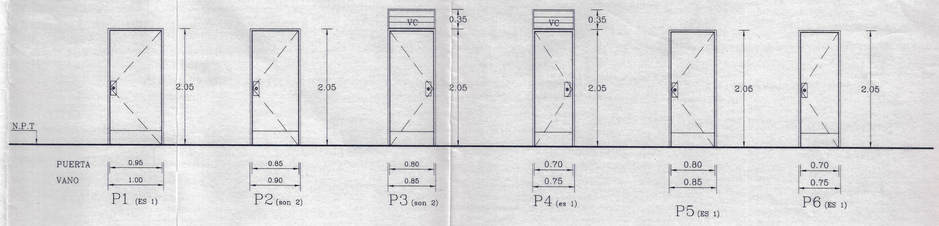

DETALLE PUERTAS Y VENTANAS
Esc. 1:50

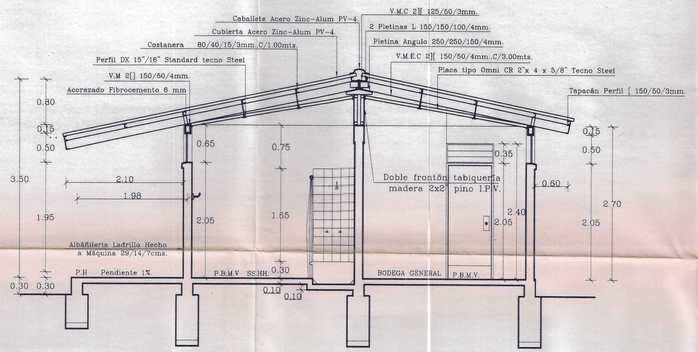

CORTE A-A'
Esc. 1:50

NOMENCLATURA

PVA	-PAVIMENTO VINILO ASBESTO 2,4mm.esp.; TRAFICO INTENSO.
PBMV	-PAVIMENTO BALDOSA MICROVIBRADA 30/30cms.
AE	-ALBAÑILERIA ESTUCADA (INTERIORMENTE)
POB	-PINTURA OLEO BRILLANTE.
POSB	-PINTURA OLEO SEMIBRILLO.
PH	-PASTELON DE HORMIGON, IN SITU.
PZ	-PIZARRON L=4,00m.,h=1,40m.Y A UNA h=0.60m. DEL N.P.T. EN PLANCHA MASISA 19mm.,EMPASTADA Y PINTADA, CON ESTRUCTURA LAUREL 1 1/2"x2"., PORTA TIZA Y BORRADOR; EN PERFIL [100x40x2mm.
P	-PERCHERO EN BASE A PERFIL CINTAC 4-2 CON 32 GANCHOS, A UNA h=1.10m. DEL N.P.T. Y UN L=4.00m.
F	-FICHERO EN TRUPAN 19 mm.,CON BASTIDOR 1"x1 1/2" DE 1.05x1.20m.; FORRADO CON CUBREPISO COLOR ARENA. h: 0.80 m. desde N.P.T.
ME	-MUEBLE ESTANTE.
MEH	-MUEBLE ESTANTE DE HORMIGON.
TMad.	-TABIQUERIA MADERA; ESTRUCTURA PINO 2"x3".
ED	-ESTANTERIA EN ESTRUCTURA METALICA TIPO DEXION h: 2.10 m.
SBC	-SOPORTE BARRA CORTINA
RAZ	-REVESTIMIENTO AZULEJO, BLANCO 15/15cms.
J	-JABONERA LOZA SOBREPUESTA
G	-GANCHO LOZA SOBREPUESTO.
E	-ESPEJO 40/50cms., CON MARCO DE ALUMINIO.
[illegible]	-LAVAMANOS
[illegible]	-PORTARROLLO LOZA SOBREPUESTO.
BC	-BARRA CORTINA CON CORTINA
[illegible]	-EXTINTOR POLVO SECO DE 10 kgs. TIPO ABC.
[illegible]	-EQUIPO FLUORESCENTE 2x40w y 3x40w.
[illegible]	-[illegible] CON DIFUSOR ACRILICO BASE CUADRADA 22x22 cm. 1/75 w.

8.85m

MODULO TIPO
(Nº ALUMNOS: 36 por aula)
sup. útil: 8,85 x 6,00m
53,1m²

6,00m

ILUMINACION	(extte. en módulo)	45,06%	23,925m²
	(mínimo exigido)	14%	7,43m²
VENTILACION	(extte. en módulo)	12,28%	6,525m²
	(mínimo exigido)	8%	4,25m²
VOLUMEN DE AIRE	(extte. en módulo)	4,42m³/al	159,3m³
	(mínimo exigido)	3,0m³/al	108,0m³
SUPERFICIE MINIMA	(extte. en módulo)	1,47m²/al	53,1m²
	(mínimo exigido)	1,1m²/al	39,6m²

ELEVACION PRINCIPAL
Esc. 1:50

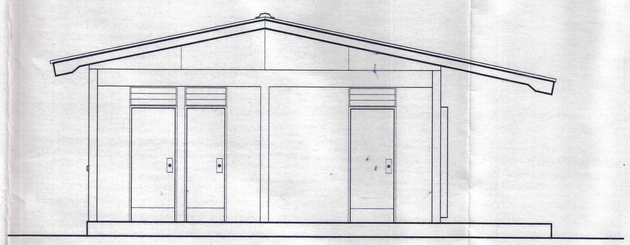

ELEVACION LATERAL IZQUIERDA
Esc. 1:50

ELEVACION POSTERIOR
Esc. 1:50

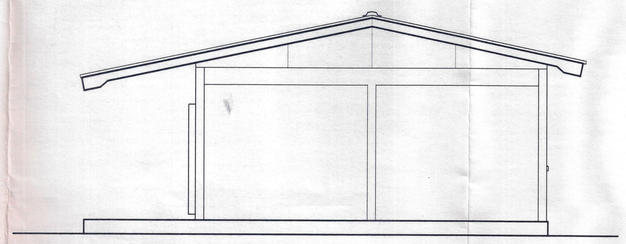

ELEVACION LATERAL DERECHA
Esc. 1:50

APROBADO
DIRECCION DE OBRAS
I. Municipalidad de Monte Patria
FECHA

I. MUNICIPALIDAD DE MONTE PATRIA
ALCALDE
CHILE

PABLO LEO VEGA BOLADO
ARQUITECTO
Jefe Unidad de Proyectos

MOP
DIRECCION GENERAL DE OBRAS PUBLICAS
DIRECCION DE ARQUITECTURA

obra: REPOSICION ESC. G-218 LOS CLONQUIS

plano: PLANTA ARQ. - ELEVACIONES - CORTE - DETALLE PUERTAS Y VENT.
ubicación: COMUNA DE MONTE PATRIA, PROV. DEL LIMARI

ESCALA: 1:50
SUP.PROYECTO:

Vº Bº: ARIEL BORELLI GUEBALMAR, ARQUITECTO, DIRECTOR REGIONAL
PROYECTO: NELSON SEPULVEDA MATURANA, ARQUITECTO, ARQUITECTO PROYECTISTA
REVISOR: [illegible] ARQUITECTO, JEFE UNIDAD DE PROYECTOS
DIBUJO: Alejandra Pereira M.
(AutocadR14 = Clonquis_salaadm.dwg)

PLANO Nº: 1
CLAVE: A
SUP.PLANO:
FECHA: MARZO 2000