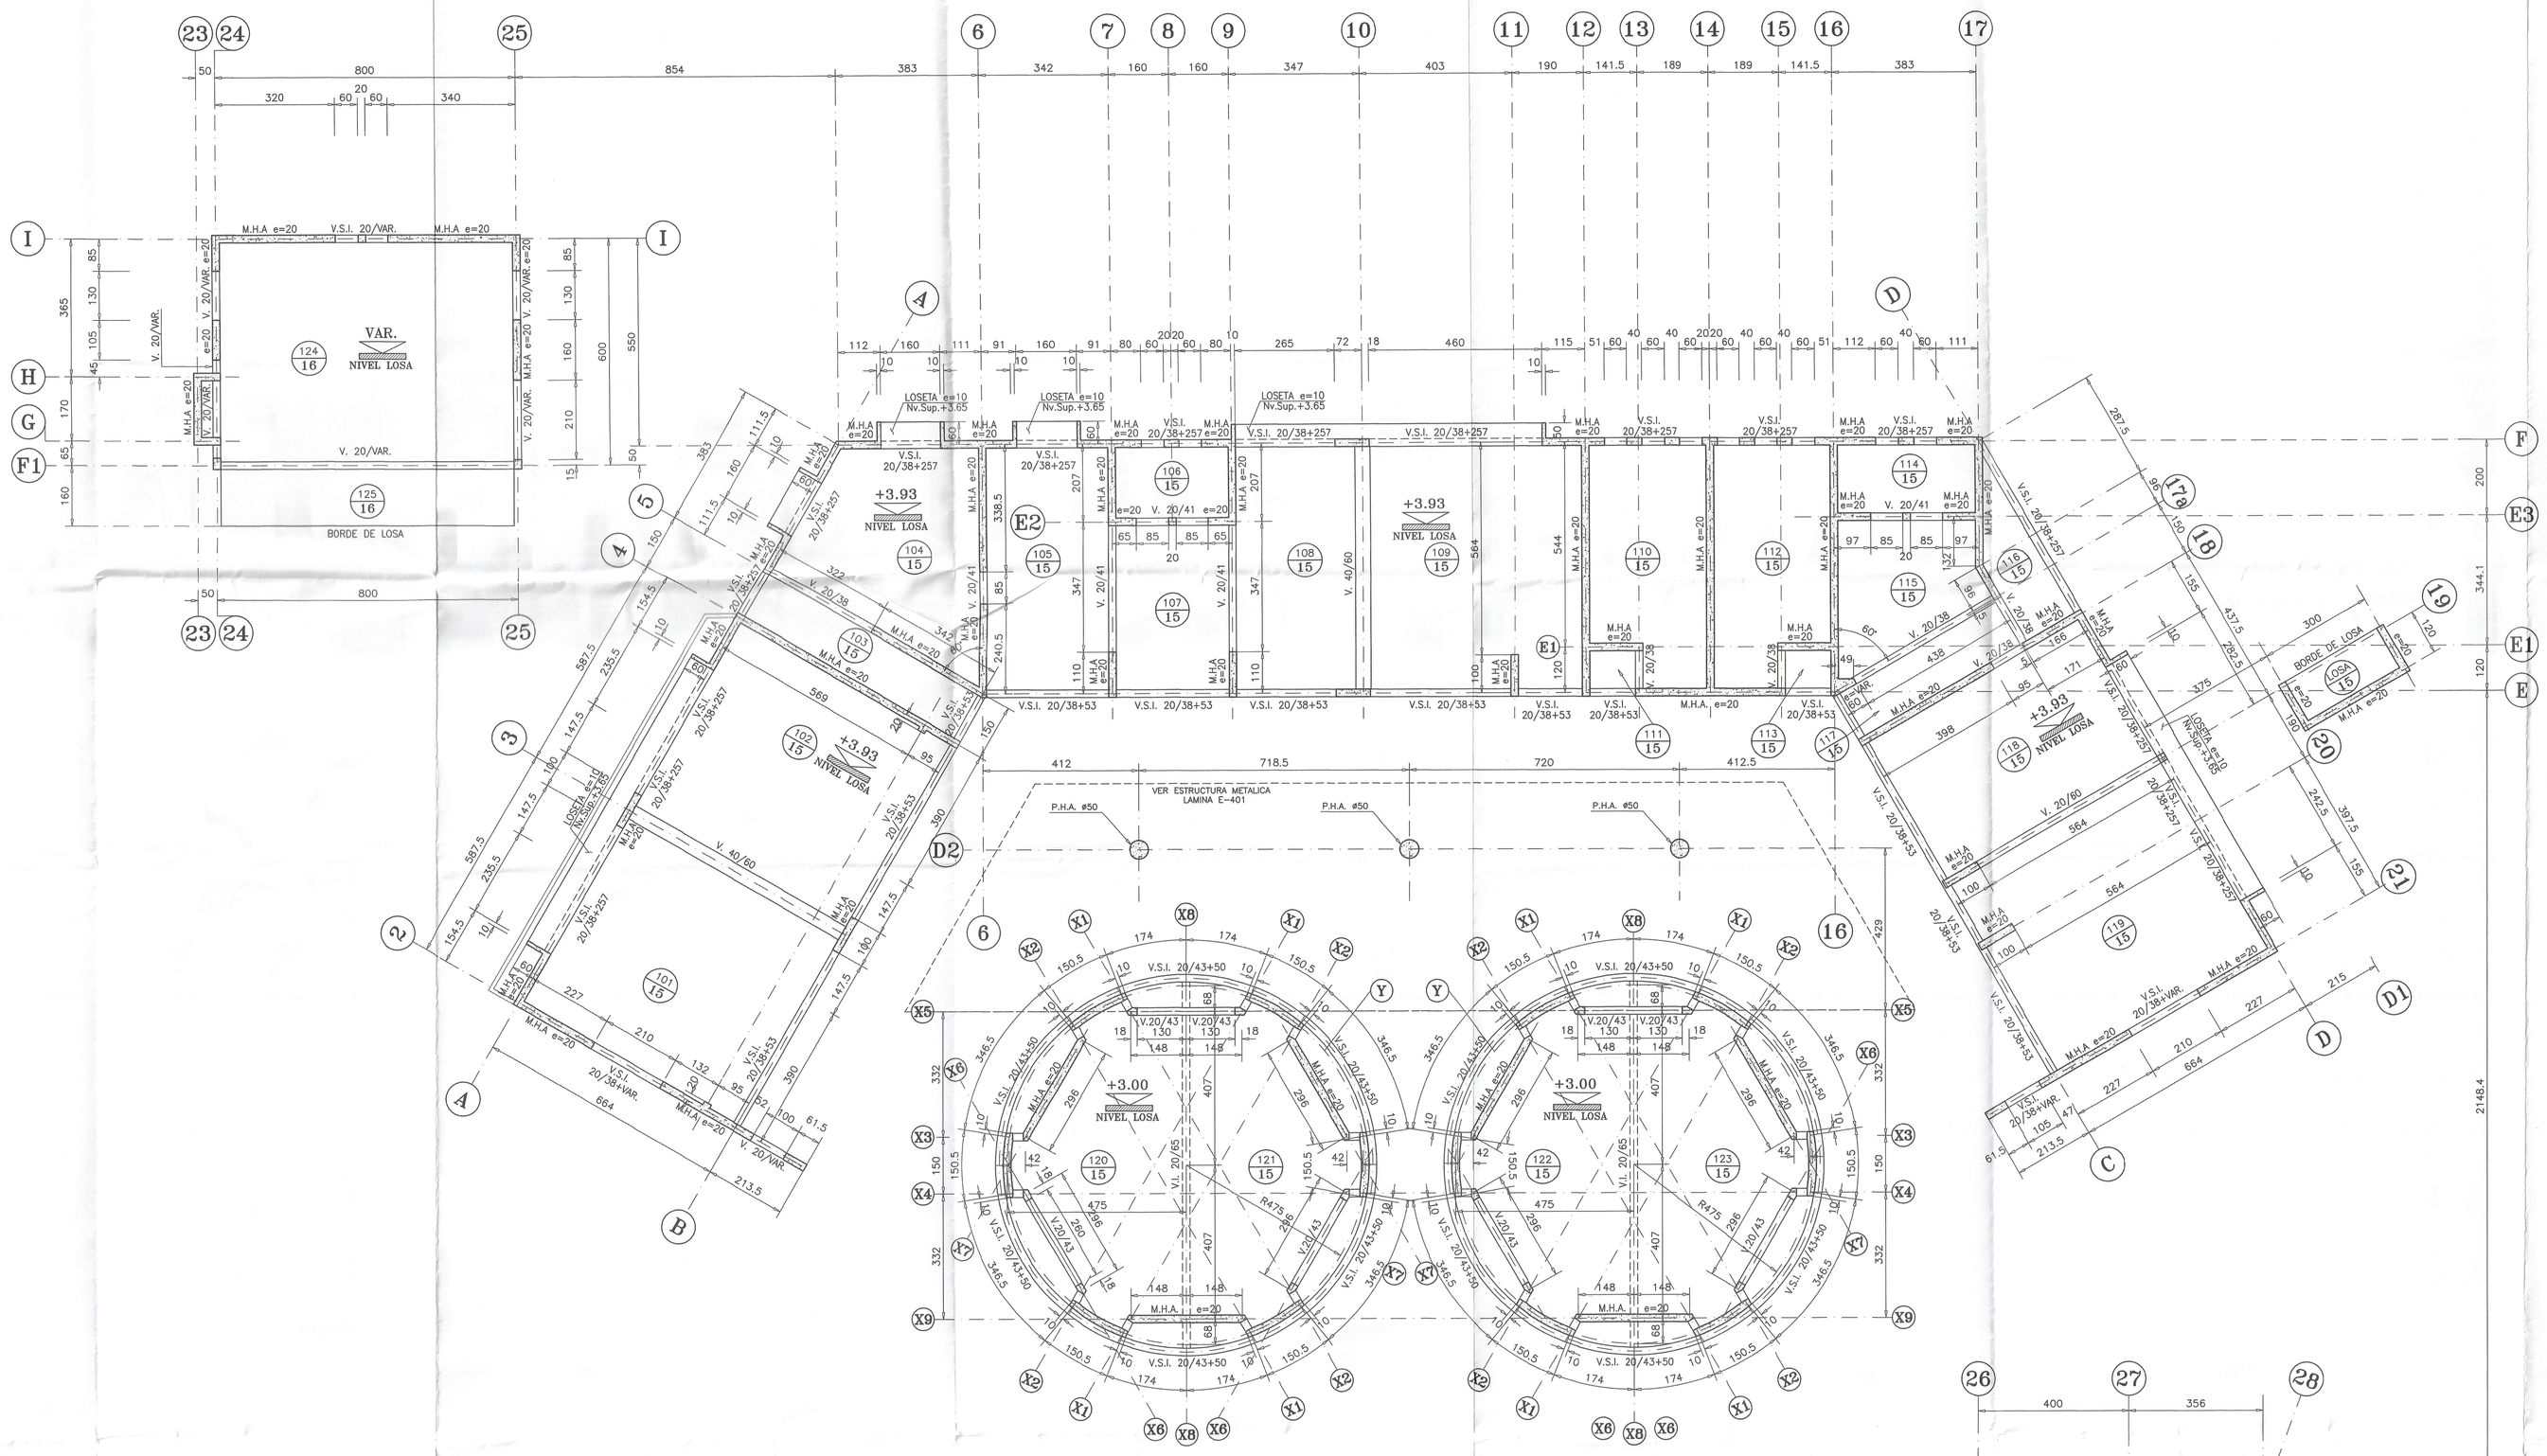

PLANTA DE ESTRUCTURA CIELO 1° PISO

ESCALA 1:75

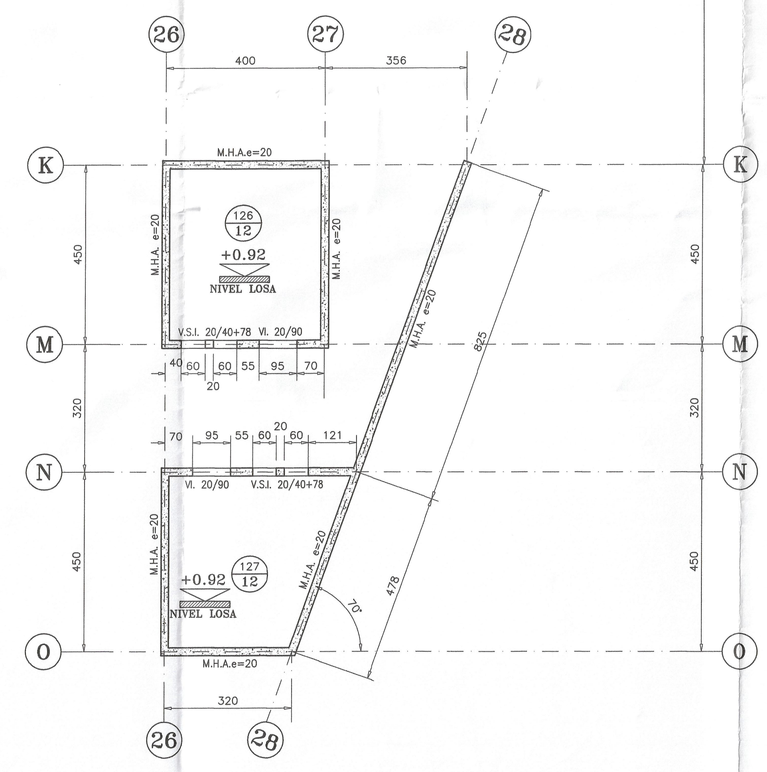

APROBADO
DIRECTOR DE OBRAS
I. MUNICIPALIDAD DE MONTE PATRIA
FECHA: 03 SEP 2012

N°	OBSERVACIONES	DIBUJO	APROBO	FECHA
E	EMITIDO PARA REVISION GENERAL	A.R.A.	M.P.M.	02-05-12
D	EMITIDO PARA INGRESO MUNICIPAL	M.D.F.D.	M.P.M.	17-04-12
C	EMITIDO PARA REVISION GENERAL	M.D.F.D.	M.P.M.	06-03-12
B	EMITIDO PARA REVISION	M.D.F.D.	M.P.M.	05-03-12
A	EMITIDO PARA REVISION DE ARQUITECTURA	M.D.F.D.	M.P.M.	25-01-12

MODIFICACIONES

	POR	FECHA
APROBO	MARIO PINTO M.	02-05-12
REVISO	M.P.M. - C.M.C.	02-05-12
CALCULO	M.P.M. - C.M.C.	02-05-12
DIBUJO	MARION DELGADO F.D.	02-05-12

APROBACION DEL PROYECTO

MP INGENIEROS LTDA.
www.mpingenieros.cl
JOSE LUIS ARANEDA NYSSO,Cl 102
FONO 9439990 - 9439960 RIÑICA
mario@mpingenieros.cl - carlos@mpingenieros.cl

PROYECTO : LOS MORALES ESCUELA
IV REGION MONTE PATRIA

N° OBRA: MP2012-10

ARQUITECTO : CRISTIAN DEL CANTO QUIROGA

PROPIETARIO : ILUSTRE MUNICIPALIDAD DE MONTE PATRIA REGION IV COQUIMBO

CONTENIDO : PLANTA DE ESTRUCTURA 1°PISO
CORTES Y DETALLES TIPICOS

N° LAMINA: E-102

FECHA : MAYO 2012 | ESCALA : INDICADAS | FORMATO : 1189x841 | REVISION : E