



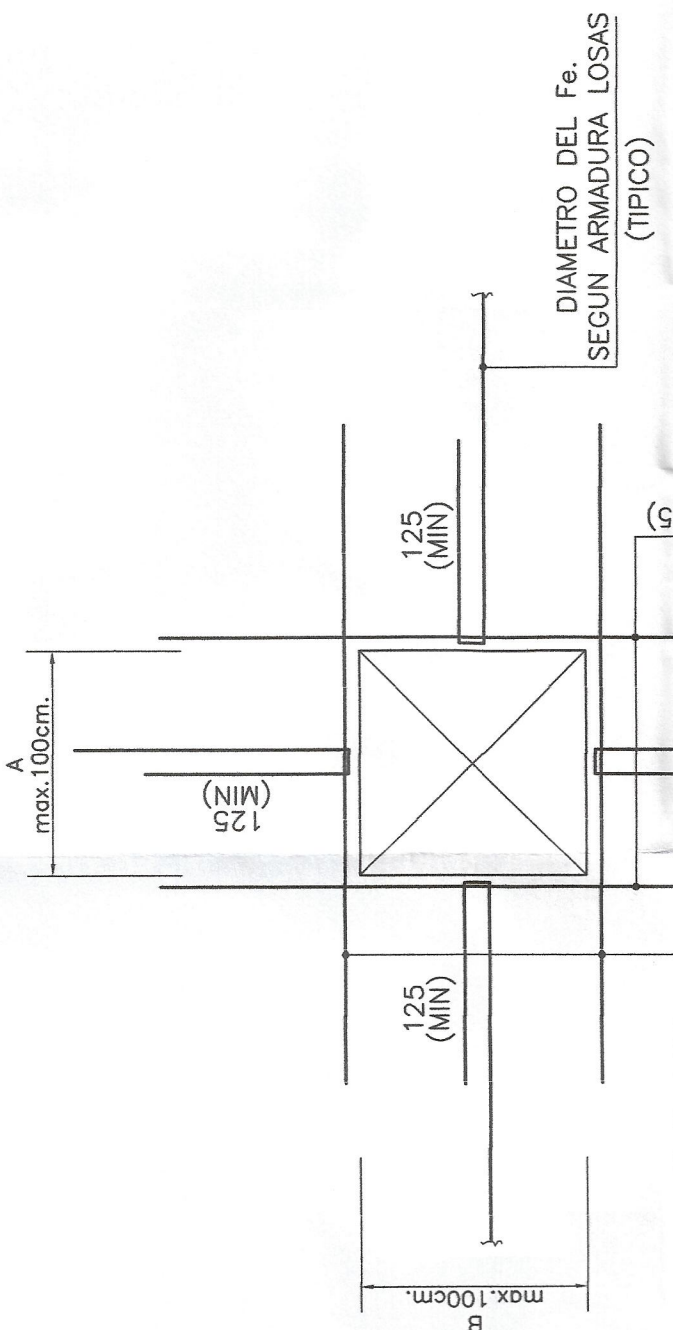

SIN ESC.

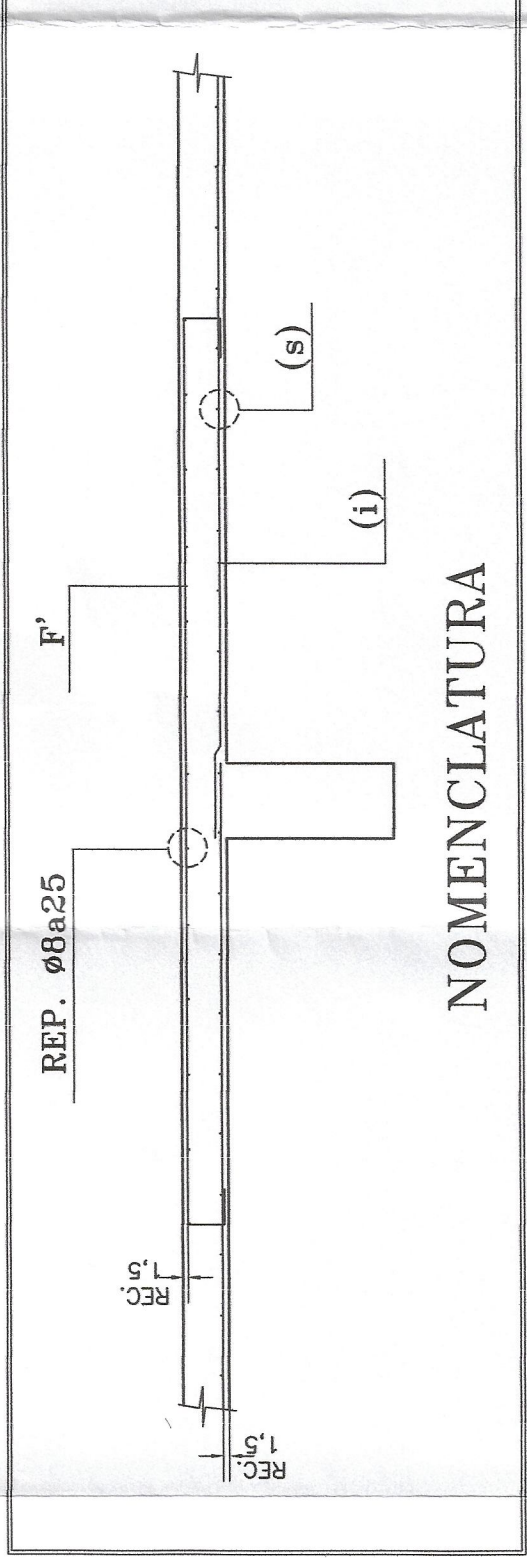

NOMENCLATURA

ESCALA 1:75

APROBADO
DIRECTOR DE OBRAS
MUNICIPALIDAD DE MONTE PATRIA
FECHA: 05 SET. 2012

[illegible]