


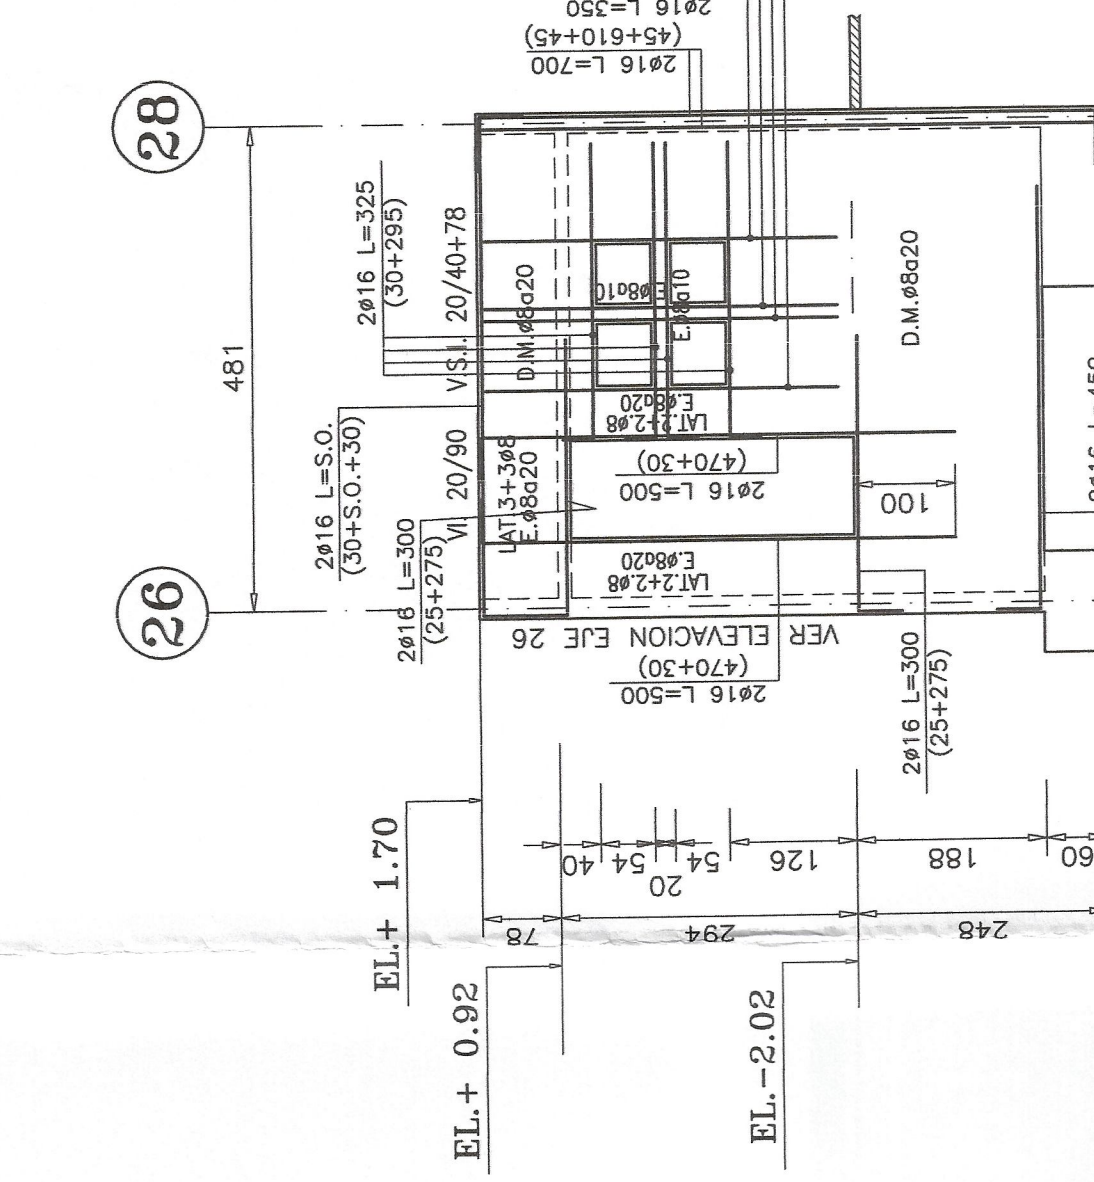


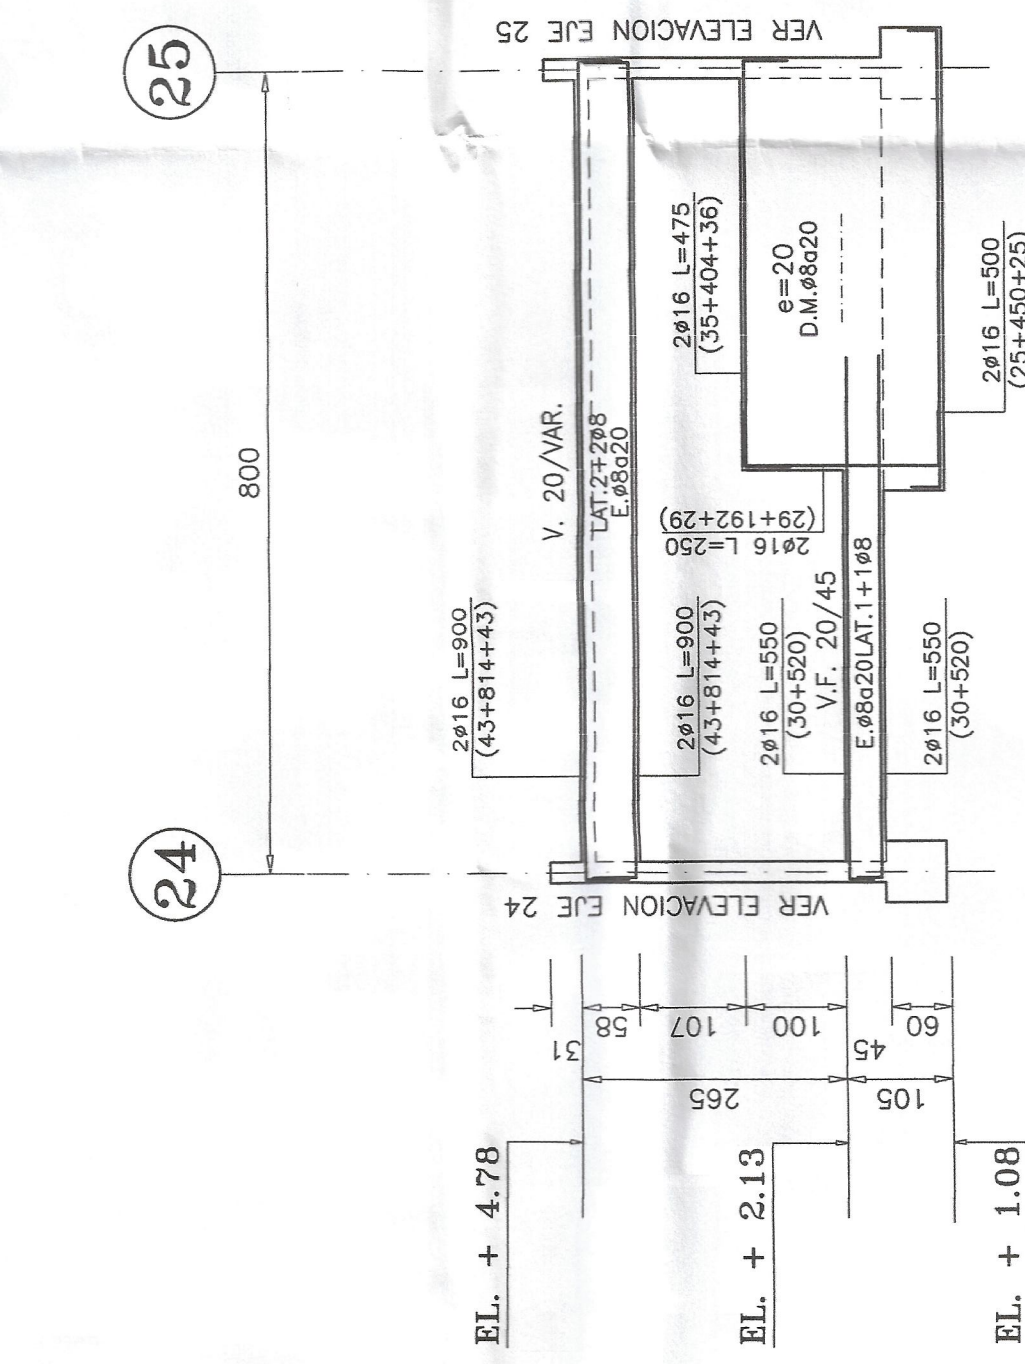


ELEVACION EJE N

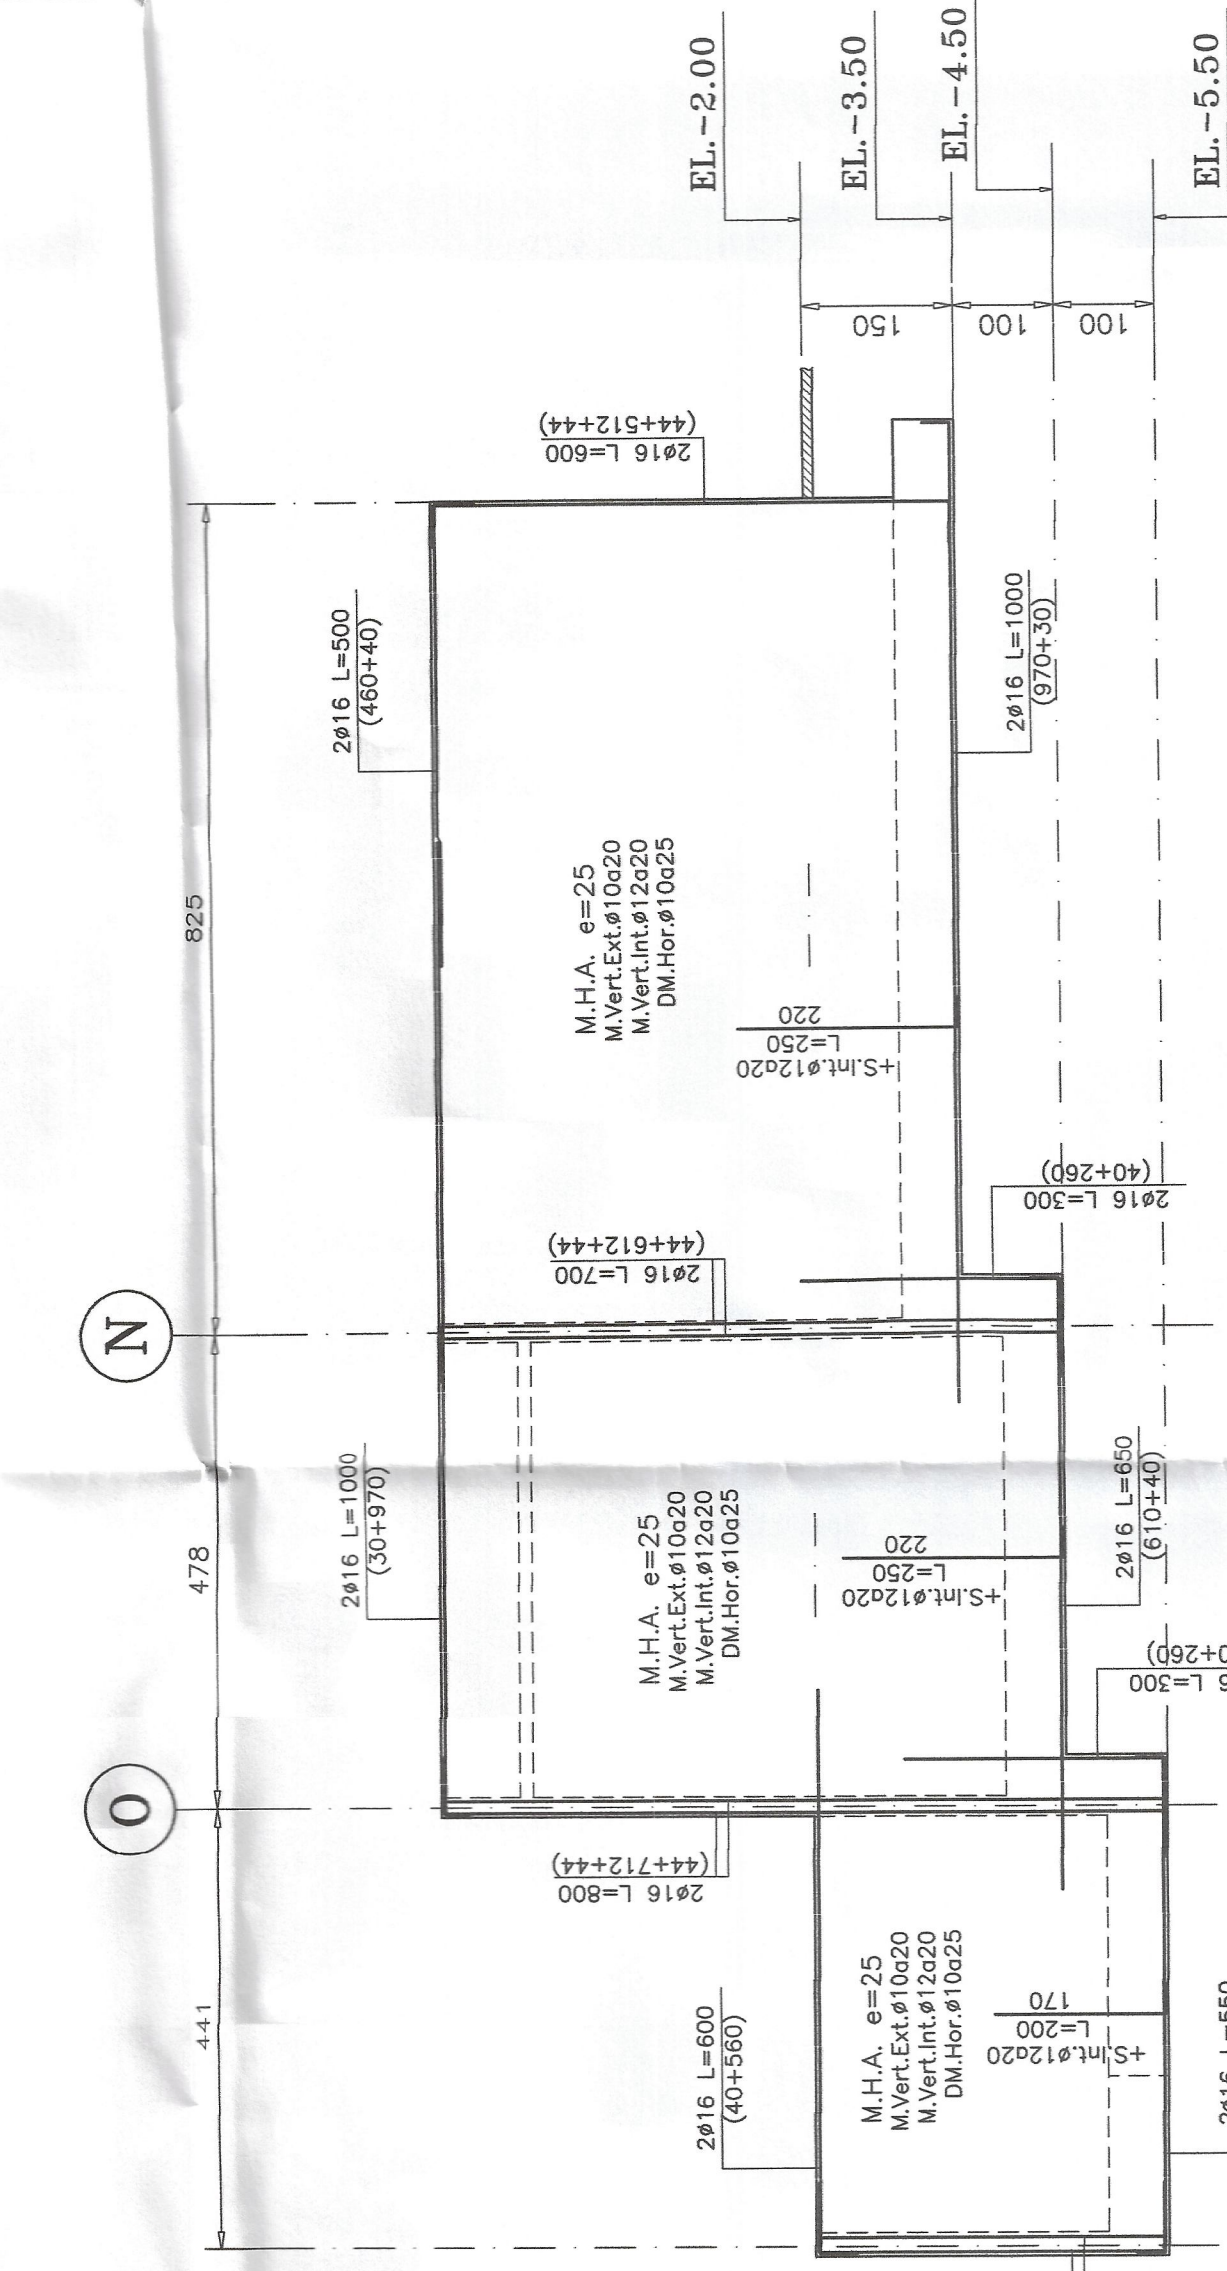


ELEVACION EJE F1

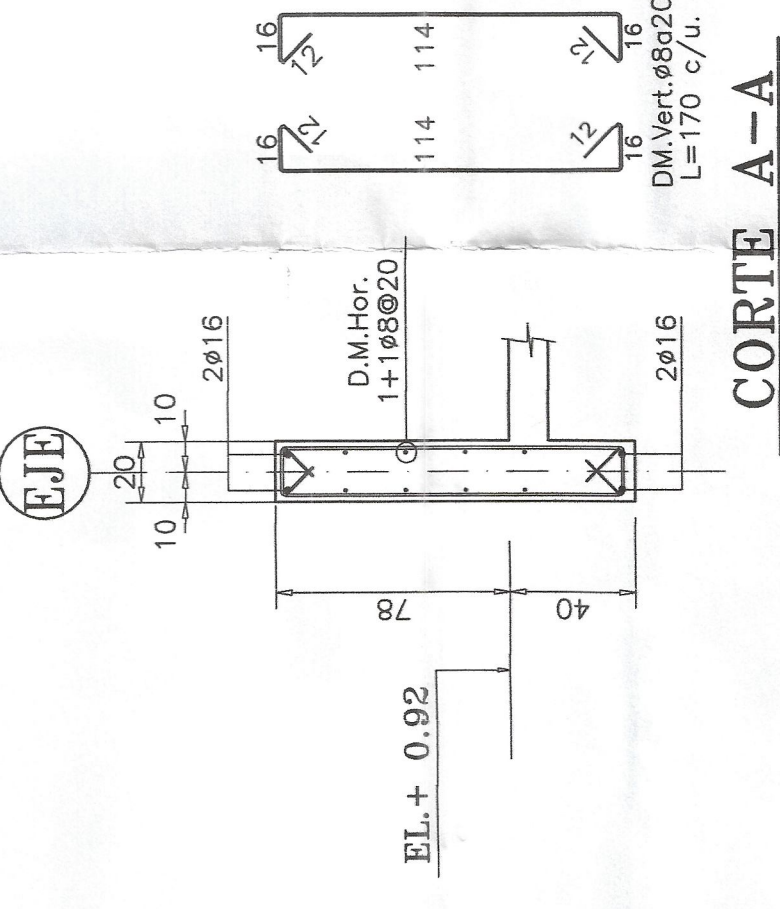


CORTE A-A

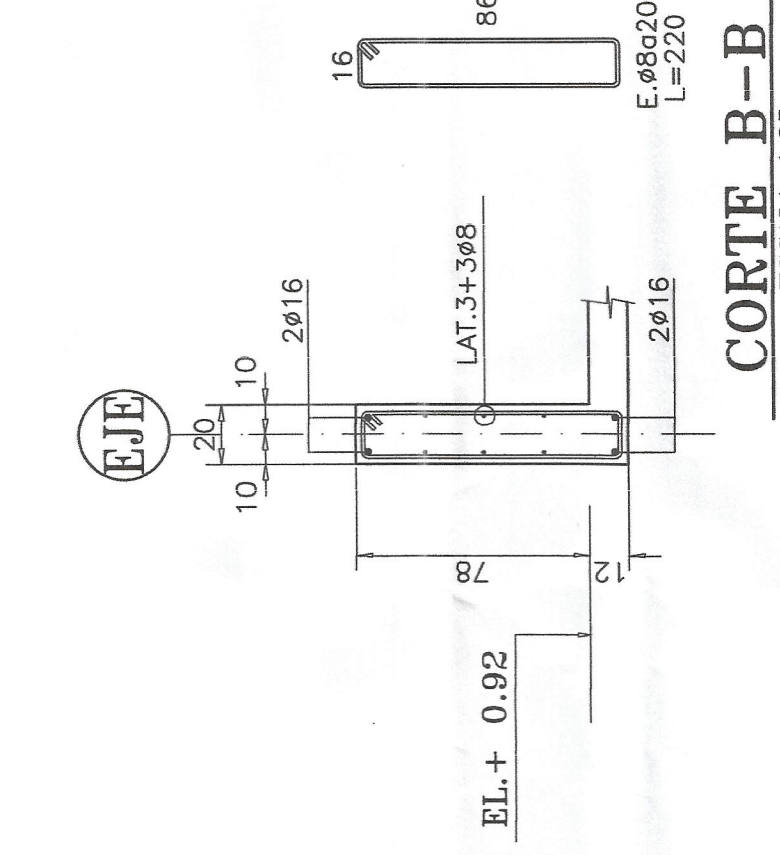


CORTE B-B

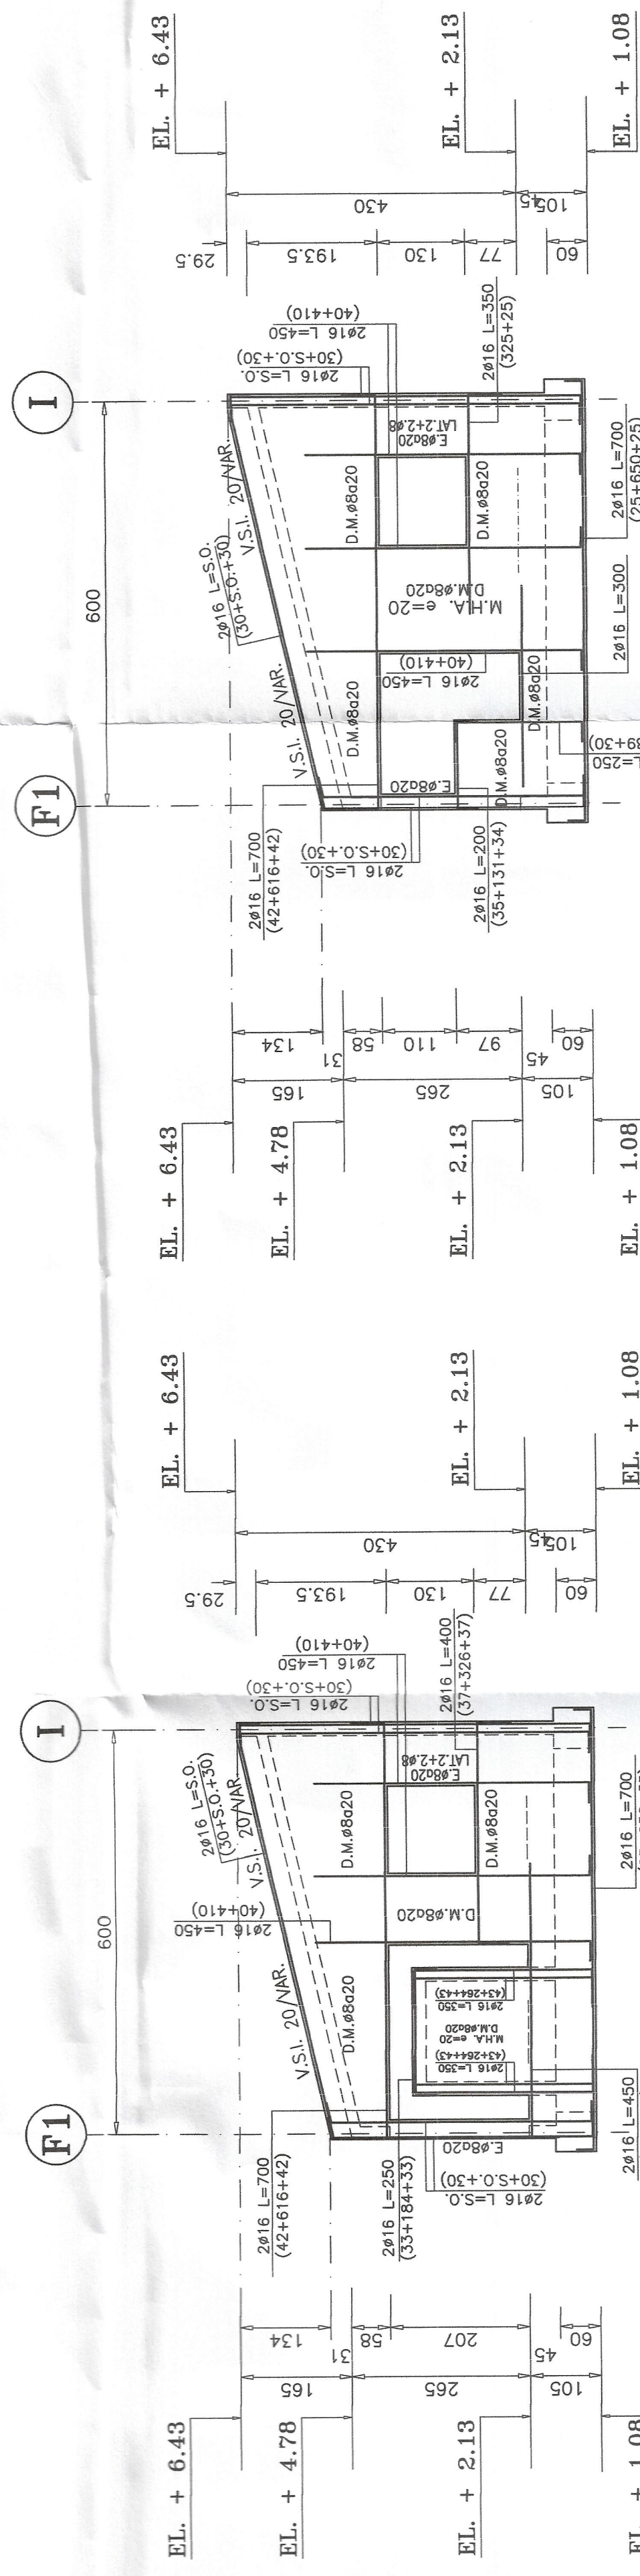


ELEVACION F.J.F. 25 (37) 24

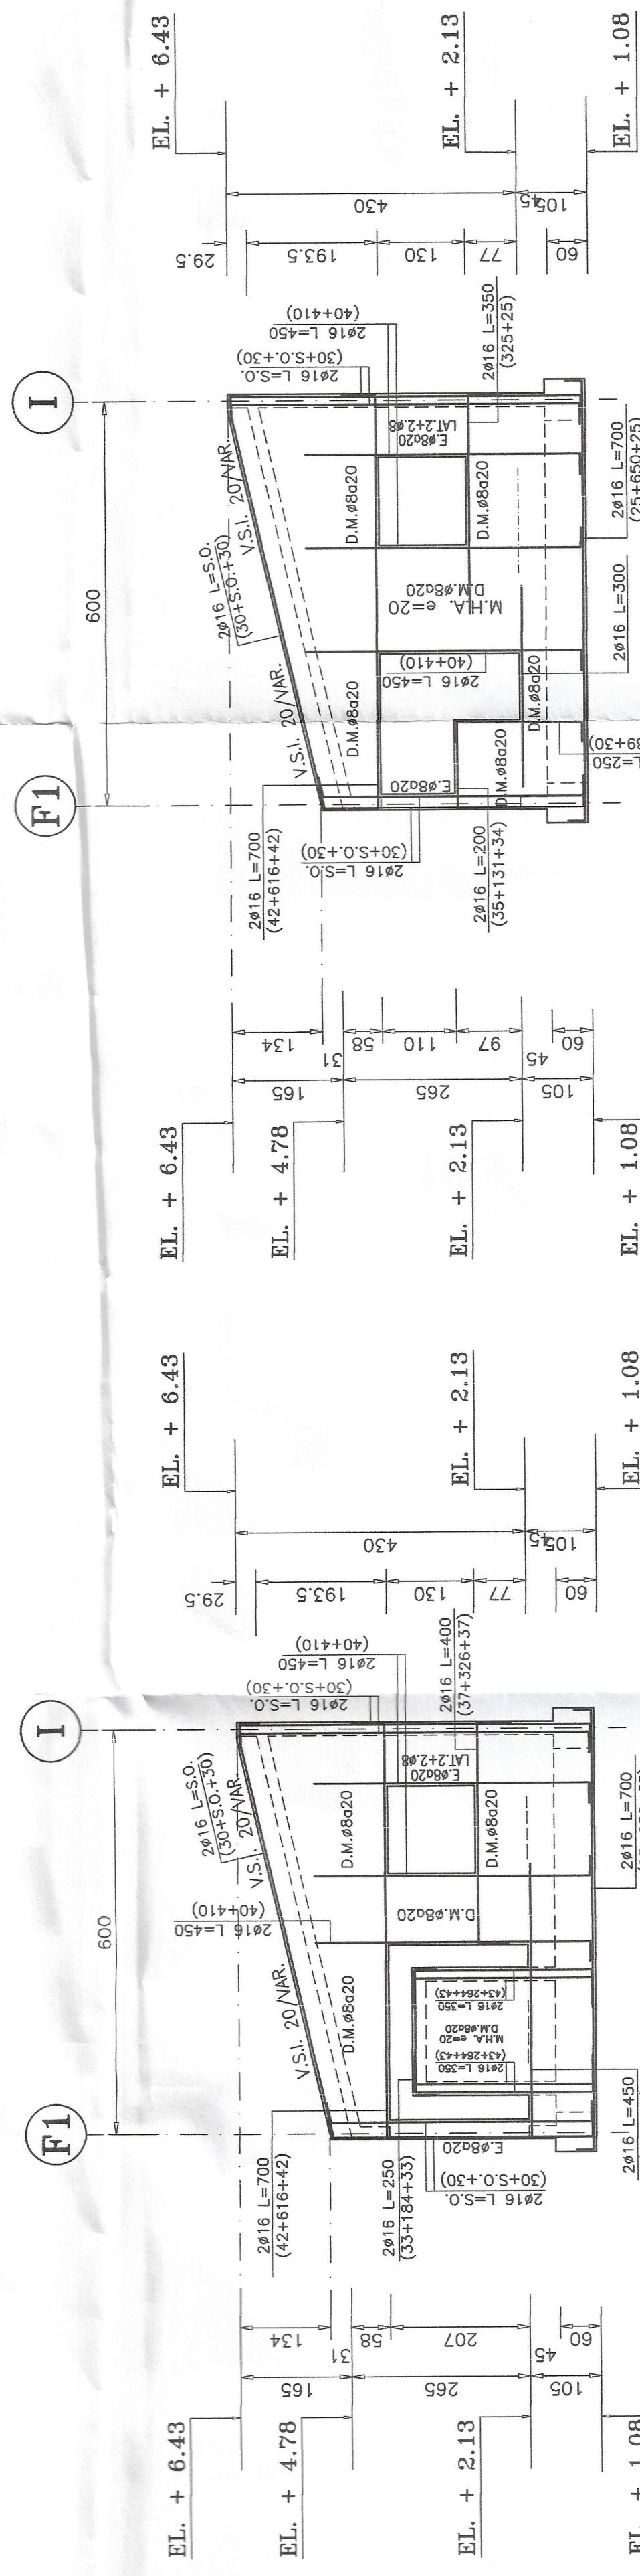

ELEVACION F.J.F. 25 (37) 24

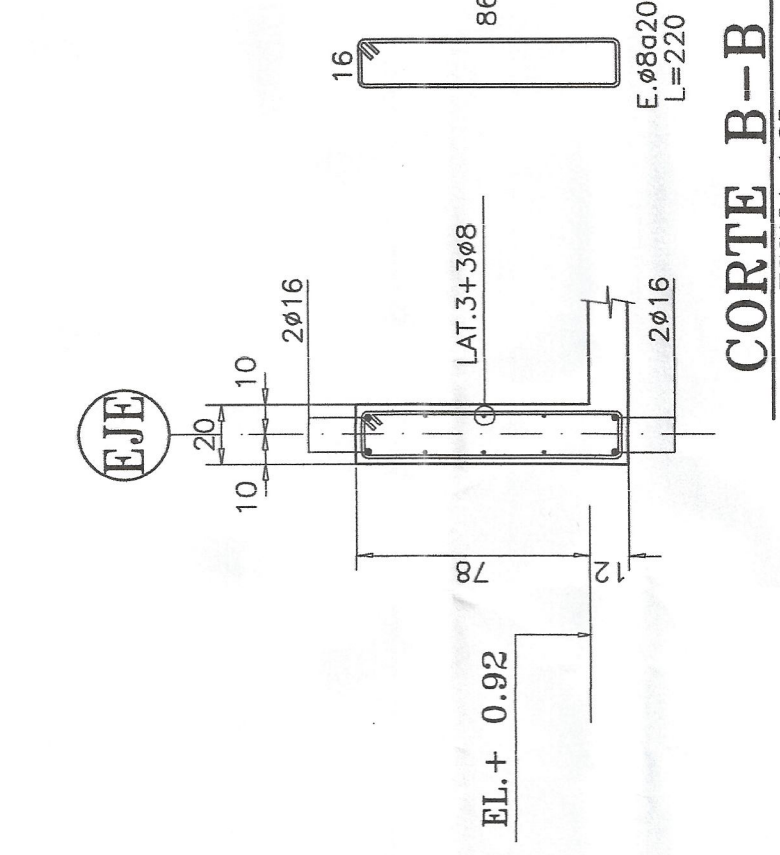

CORTE B-B

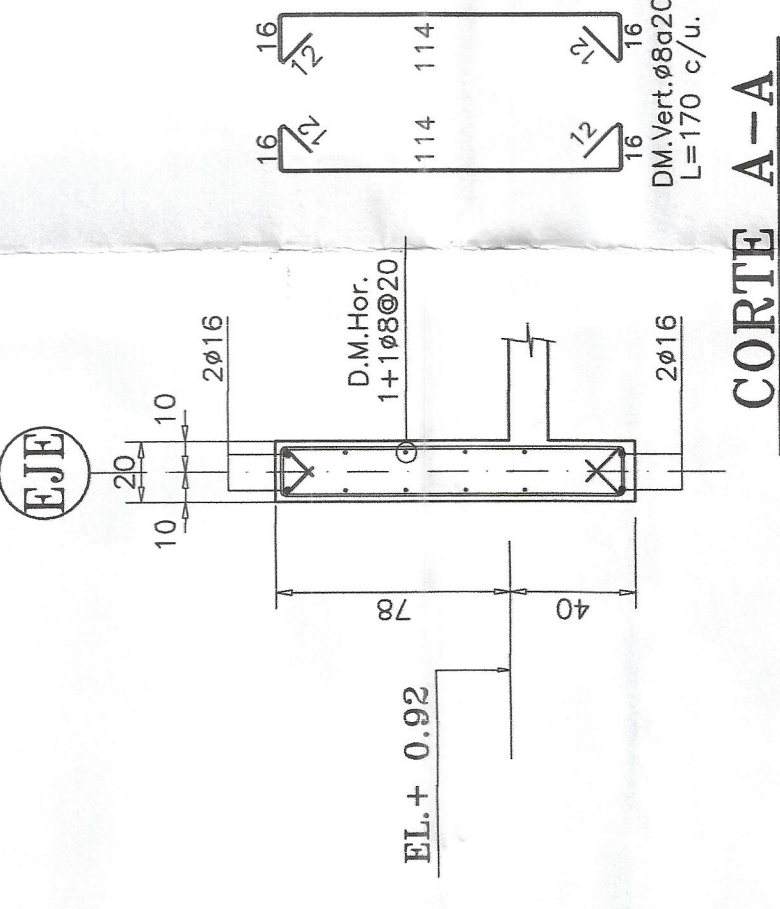

CORTE A-A

[illegible]