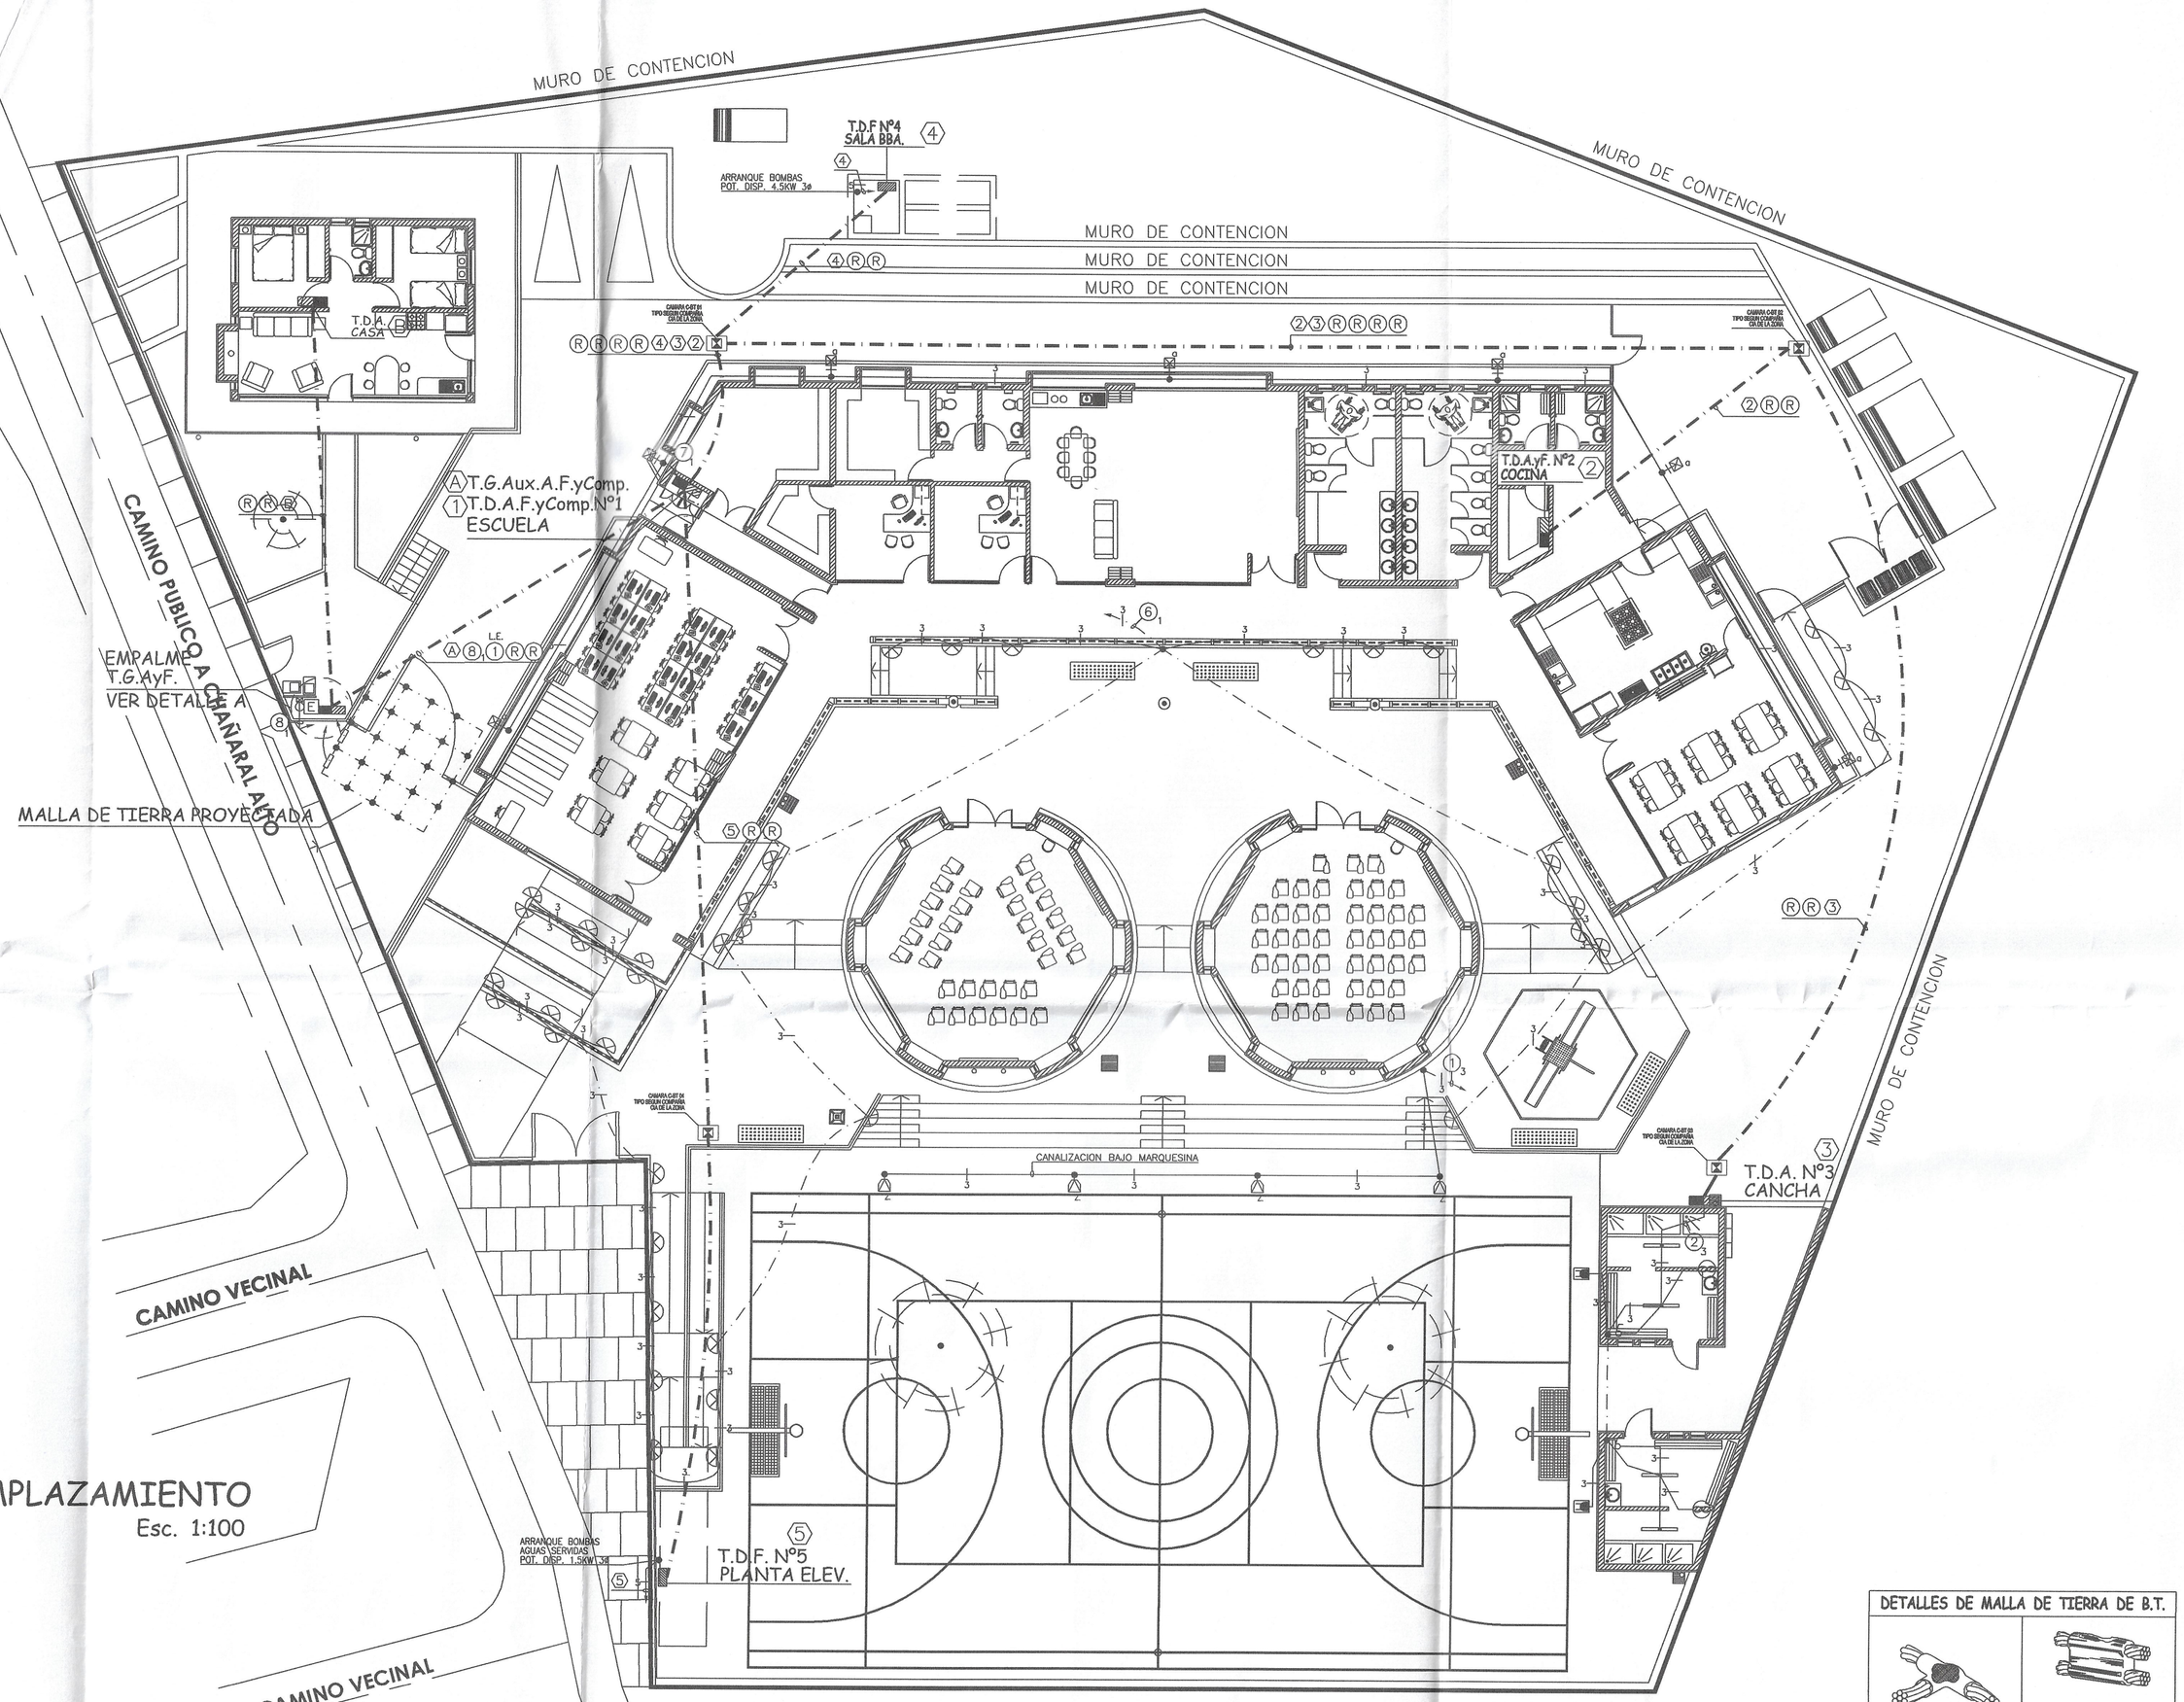

PLANTA DE EMPLAZAMIENTO

Esc. 1:100

SIMBOLOGIA

- PROYECTOR LED 200W
- FOCO TIPO TORTUGA LED 8W
- PROYECTOR LED 50W
- PROYECTOR LED 70W
- EQUIPO LED FLUORESCENTE ESTANCO IP65 40W
- ENCHUFE DOBLE NORMAL 10A TIPO INTEMPERIE MODELO 5113 SERIE MATIX DE BTICINO
- CAMARA TIPO B PARA ELECTRICIDAD
- DUCTO DE RESERVA PVC 40mmø (s.i.c.)
- CAJA DERIVACION PVC 5/8ø (s.i.c.)
- POSTE DE Fe GALVANIZADO 4"øx6.0 mts.
- DUCTO DE PVC 20mmø EMBUTIDO (s.i.c.)
- DUCTO DE PVC SUBTERRANEO MEDIDAS INDICADAS (s.i.c.)
- ALIMENTADORES O SUB ALIMENTADORES.

LISTADO DE LAMINAS

LAMINA	EL-01	PLANTA DE EMPLAZAMIENTO
LAMINA	EL-02	PLANTA DE ALUMBRADO
LAMINA	EL-03	PLANTA DE ENCHUFES
LAMINA	EL-04	CUADROS DE CARGA y ESQUEMAS
LAMINA	EL-05	PLANTA DE CORRIENTES DEBILES

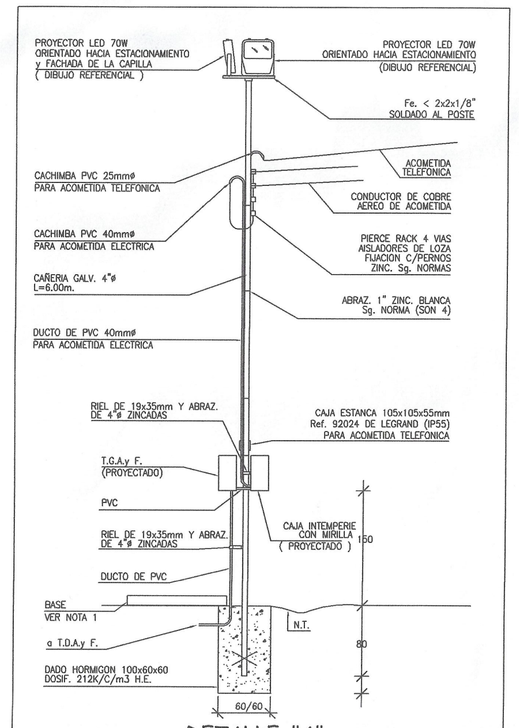

DETALLE "A"
POSTE DE ACOMETIDA PROYECTADO
h=6mts. LIBRES
S/ESC.

NOTA 1

-. BAJO EL TABLERO SE DEBERA DEJAR UNA BASE DE CONCRETO o PASTELONES DE 100x100cms.

NOTA:
- UBICACION DE REFERENCIA TABLEROS Nº4 Y Nº5
- CONFIRMAR UBICACION CON MONTAJISTA ELECTRICO.

DETALLES DE MALLA DE TIERRA DE B.T.

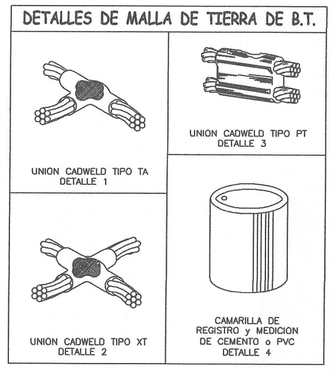

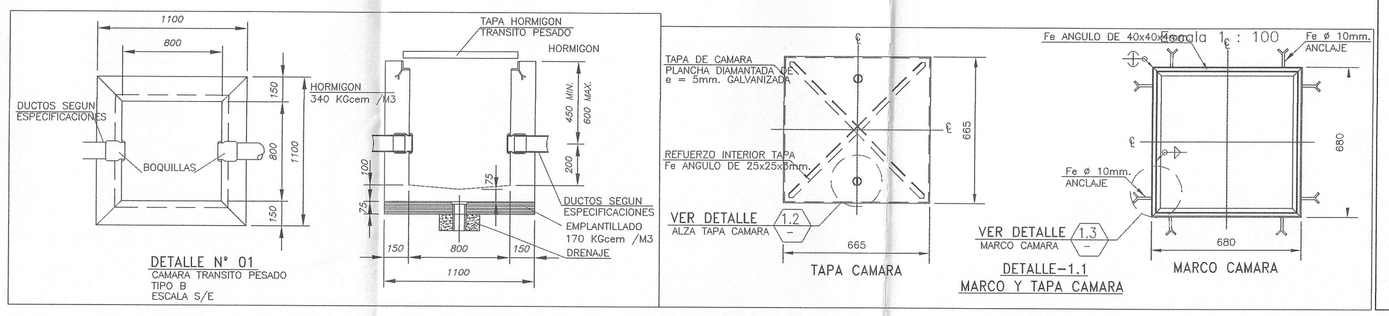

DETALLE Nº 01
CAMARA TRANSITO PESADO
TIPO B
ESCALA S/E

DETALLE-1.1
MARCO Y TAPA CAMARA

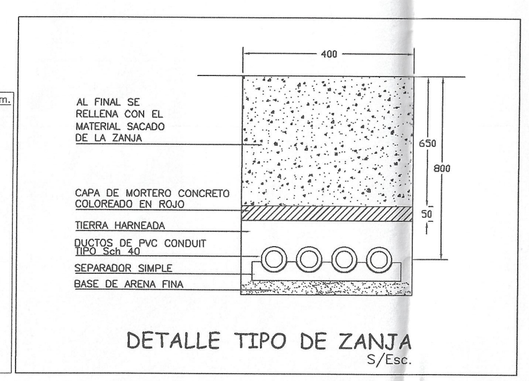

DETALLE TIPO DE ZANJA
S/Esc.

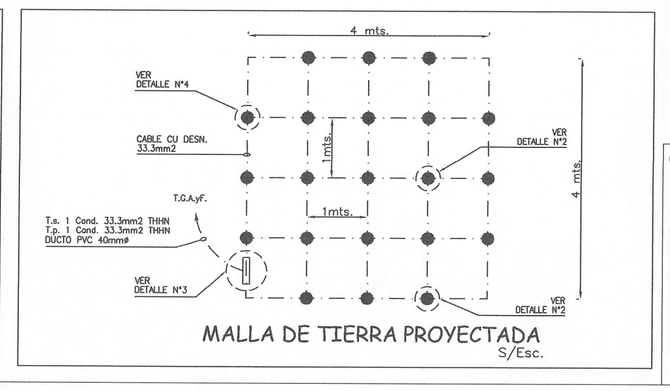

MALLA DE TIERRA PROYECTADA
S/Esc.

CROQUIS UBICACION

LOS MATERIALES QUE REQUIEREN CERTIFICACION PARA SU USO CUMPLEN CON ESTE REQUISITO

INSCRIPCION # 1658121

FECHA 05/10/2017

ALEJANDRO ARAYA SILVA
REG. SEC Nº 0039213
INST. ELECTRICO SEC CLASE C
RUT. 9.376.342-4

PROYECTO ELECTRICO
ESCUELA LOS MORALES

UBICACION: CAMINO PUBLICO LOS MORALES	LAMINA: 01	DE 06
COMUNA: MONTE PATRIA	ESC.: INDICADAS	FECHA: MAY-2017
REGION: IV COQUIMBO	PREPARO: B.BRICEÑO	REV.: B.BRICEÑO

PROPIETARIO:

RUT.
R.L.:
RUT.

ESPECIALISTA:

NOMBRE DOS APELLIDO
REG. SEC Nº X.XXX.XXX-X
INGENIERO X XXXXXXXXX