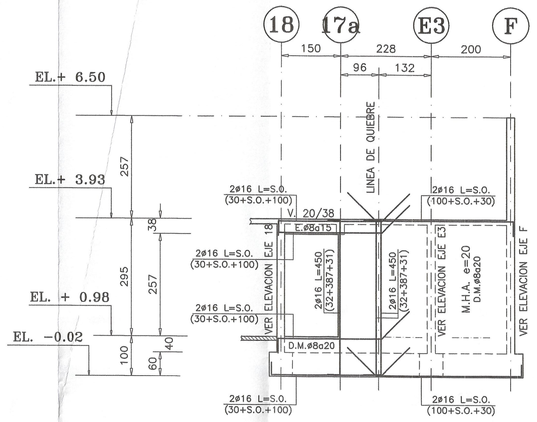

ELEVACION EJE 17

ESCALA 1:75

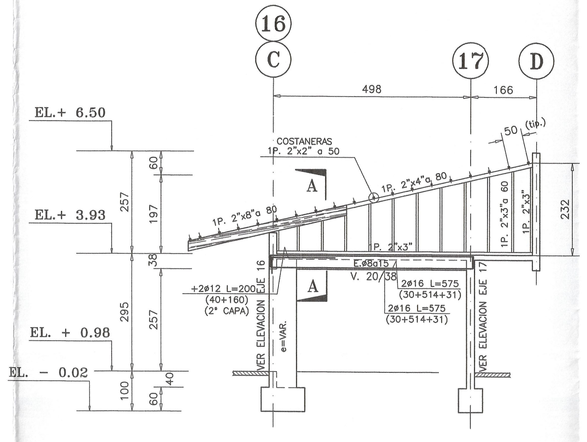

ELEVACION EJE 17a

ESCALA 1:75

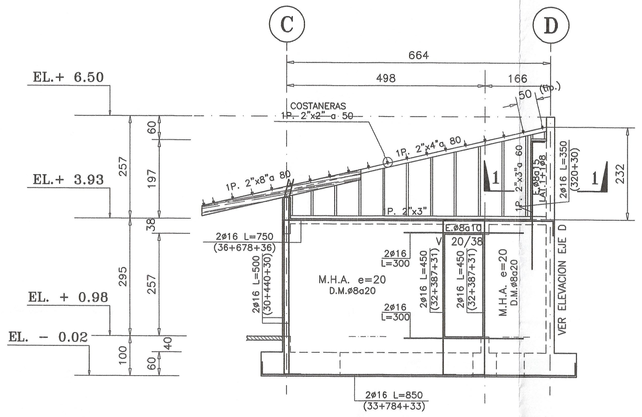

ELEVACION EJE 18

ESCALA 1:75

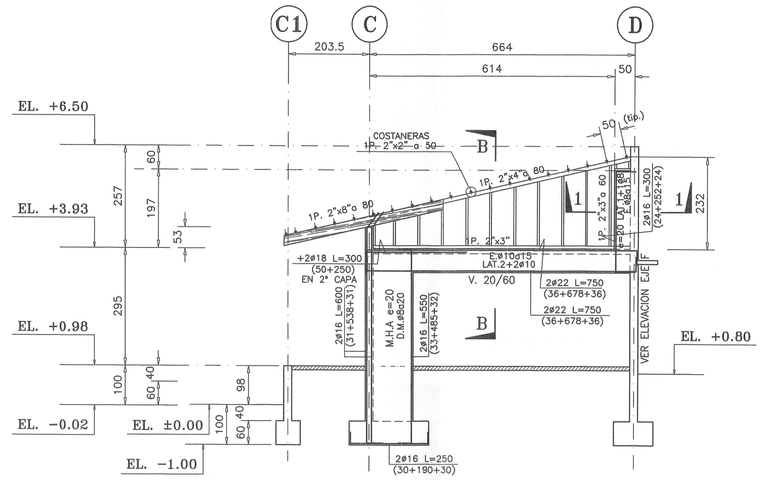

ELEVACION EJE 19

ESCALA 1:75

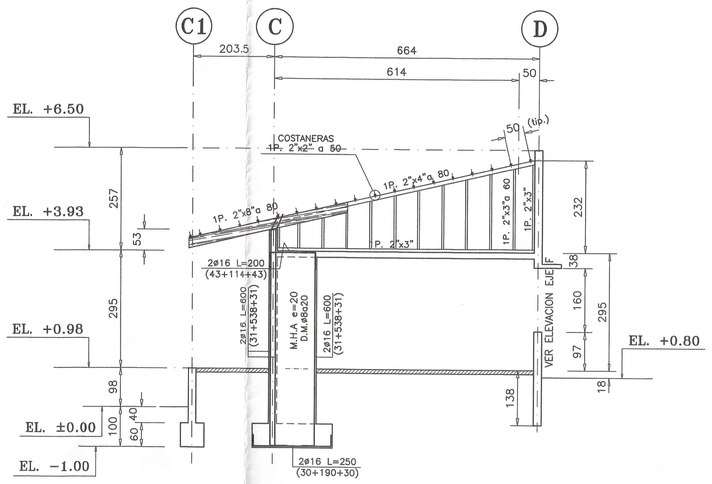

ELEVACION EJE 20

ESCALA 1:75

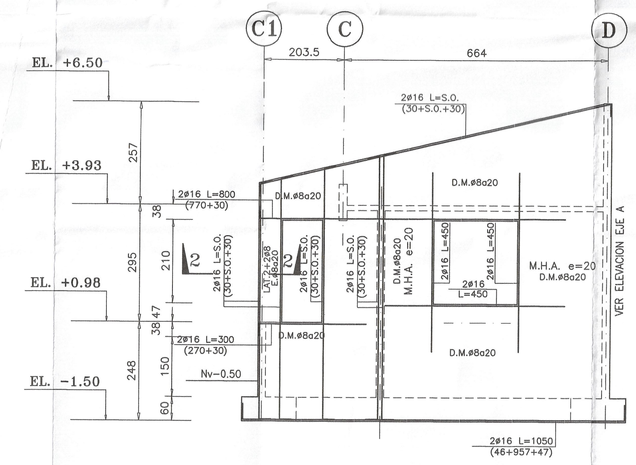

ELEVACION EJE 21

ESCALA 1:75

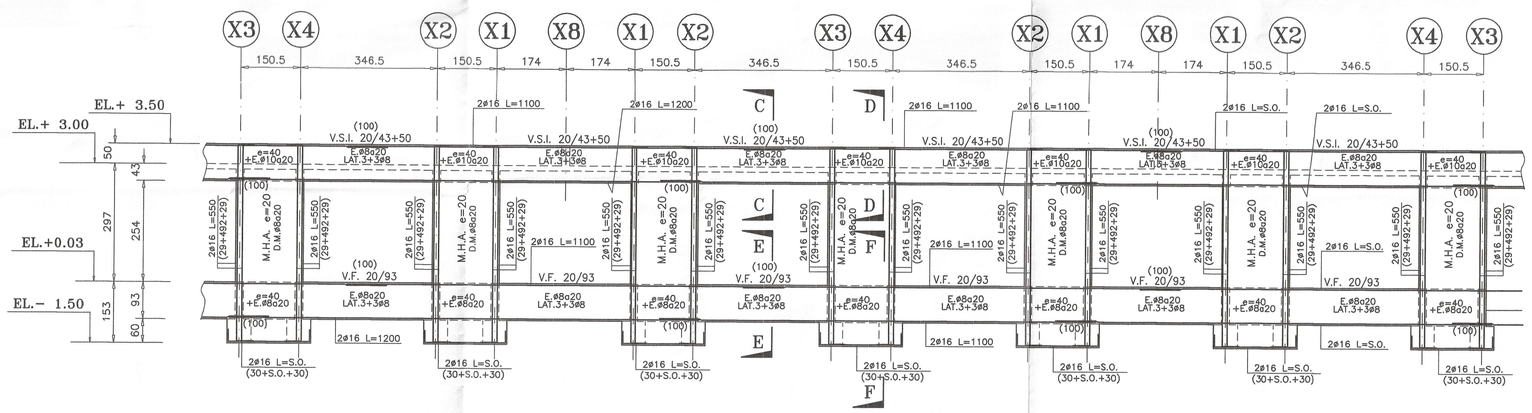

ELEVACION EJE Y

ESCALA 1:75

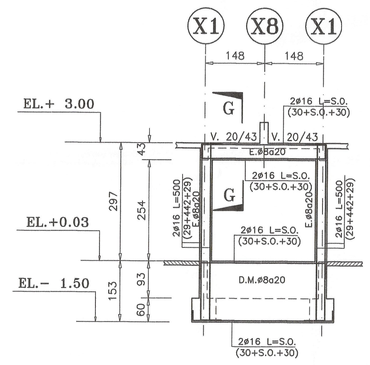

ELEVACION EJE X5

ESCALA 1:75

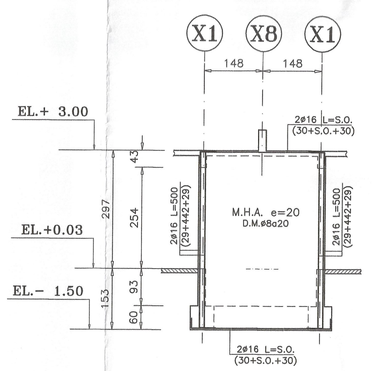

ELEVACION EJE X9

ESCALA 1:75

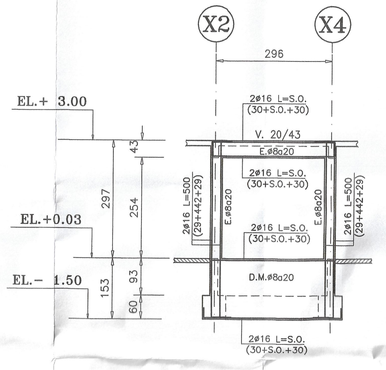

ELEVACION EJE X6

ESCALA 1:75

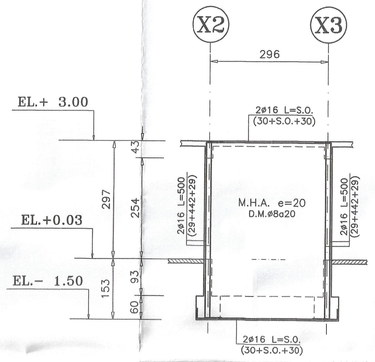

ELEVACION EJE X7

ESCALA 1:75

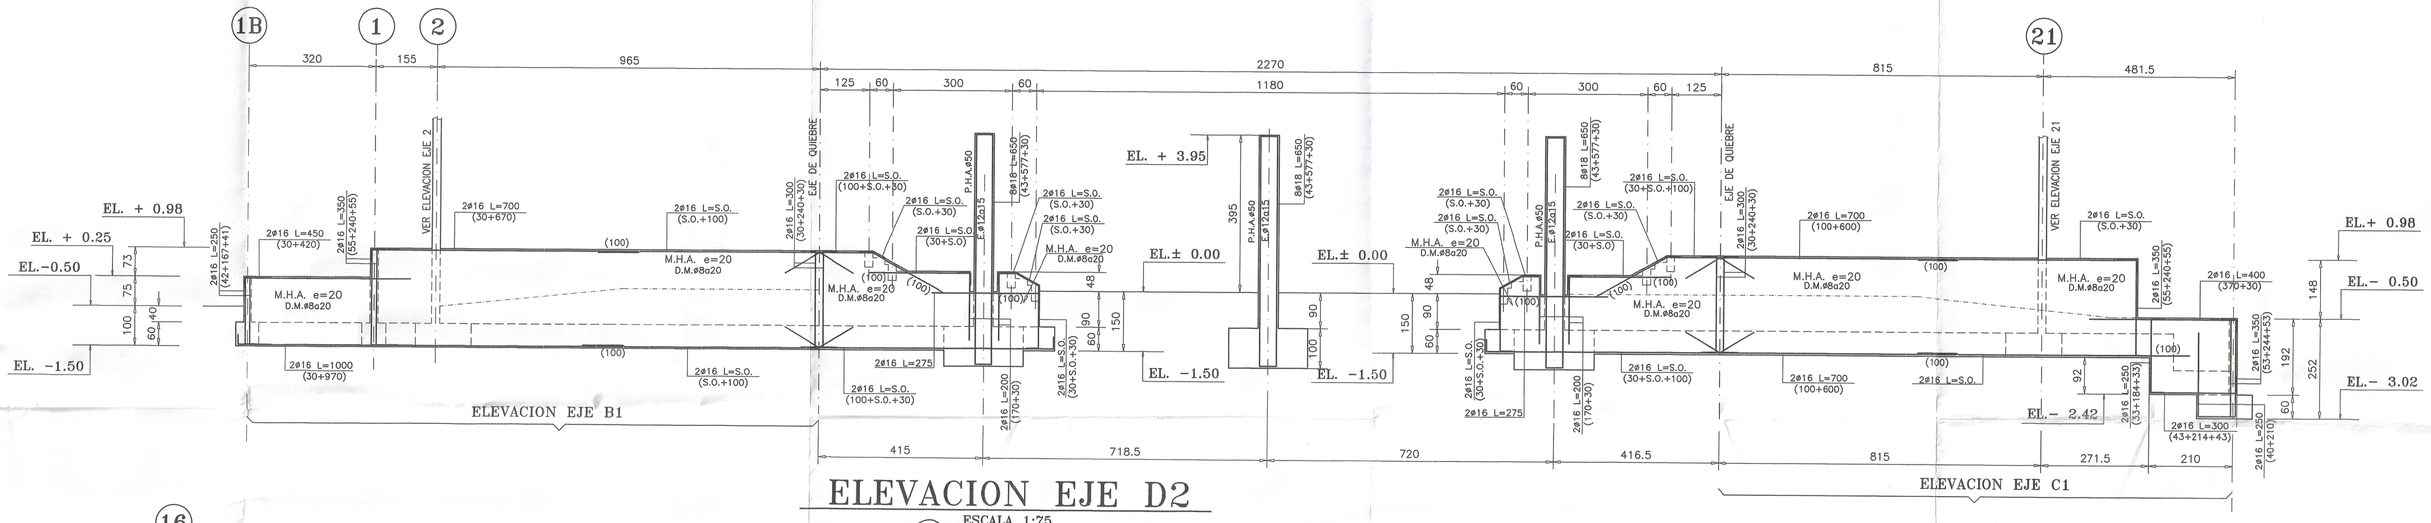

ELEVACION EJE D2

ESCALA 1:75

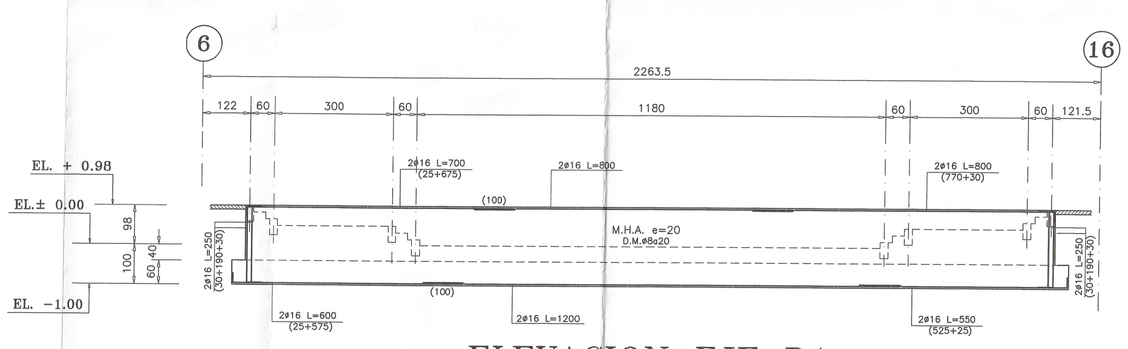

ELEVACION EJE D1

ESCALA 1:75

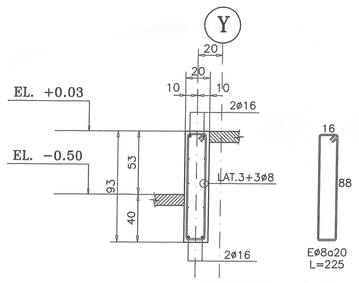

CORTE E−E

ESCALA 1:25

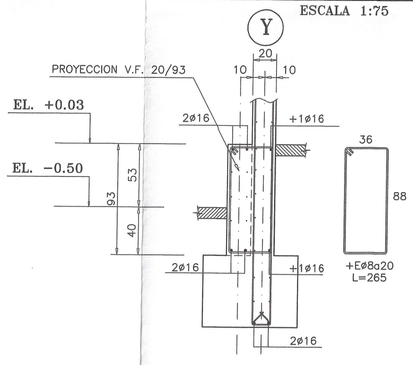

CORTE F−F

ESCALA 1:25

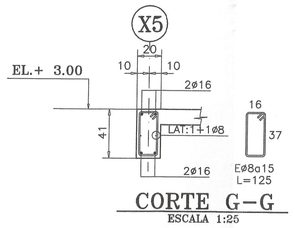

CORTE G−G

ESCALA 1:25

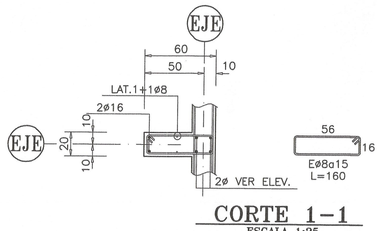

CORTE 1−1

ESCALA 1:25

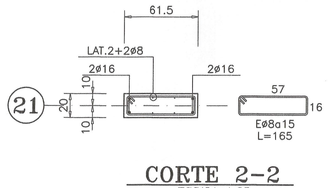

CORTE 2−2

ESCALA 1:25

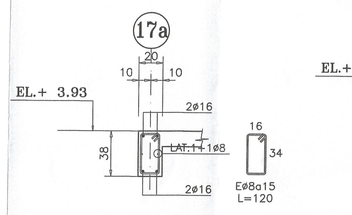

CORTE A−A

ESCALA 1:25

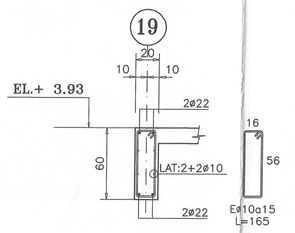

CORTE B−B

ESCALA 1:25

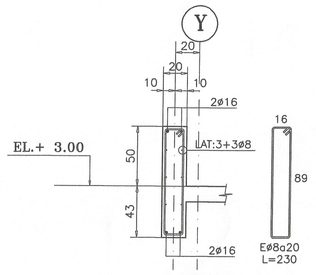

CORTE C−C

ESCALA 1:25

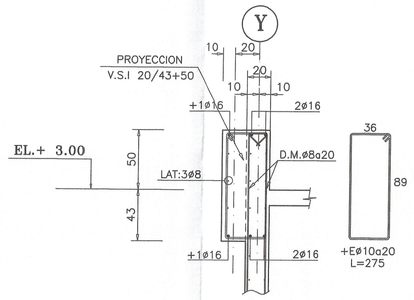

CORTE D−D

ESCALA 1:25

APROBADO
DIRECTOR DE OBRAS
I. MUNICIPALIDAD DE MONTE PATRIA
FECHA: 05 JUL 2012

Nº	OBSERVACIONES	DIBUJO	APROBO	FECHA
E	EMITIDO PARA REVISION GENERAL	A.R.A.	M.P.M.	02-05-12
D	EMITIDO PARA INGRESO MUNICIPAL	M.D.F.D.	M.P.M.	17-04-12
C	EMITIDO PARA REVISION GENERAL	M.D.F.D.	M.P.M.	06-03-12
B	EMITIDO PARA REVISION	M.D.F.D.	M.P.M.	05-03-12
A	EMITIDO PARA REVISION DE ARQUITECTURA	M.D.F.D.	M.P.M.	25-01-12

MODIFICACIONES

	POR	FECHA
APROBO	MARIO PINTO M.	02-05-12
REVISO	M.P.M. − C.M.C.	02-05-12
CALCULO	M.P.M. − C.M.C.	02-05-12
DIBUJO	MARION DELGADO F.D.	02-05-12

APROBACION DEL PROYECTO

MP INGENIEROS LTDA.
www.mpingenieros.cl
JOSE LUIS ARANEDA Nº053 CP. 102
FONO 3420950 - 3420950 RIOACA
mario@mpingenieros.cl - carlos@mpingenieros.cl

PROYECTO : LOS MORALES ESCUELA IV REGION MONTE PATRIA

Nº OBRA: MP2012-10

ARQUITECTO : CRISTIAN DEL CANTO QUIROGA

PROPIETARIO : ILUSTRE MUNICIPALIDAD DE MONTE PATRIA REGION IV COQUIMBO

CONTENIDO : ELEVACIONES EJES 17−17a−18−19−20 21−Y−X5−X9−X6−X7−D2−D1 CORTES Y DET. TIP.

Nº LAMINA: E−303

FECHA : MAYO 2012 | ESCALA : INDICADAS | FORMATO : 1189x841 | REVISION : E