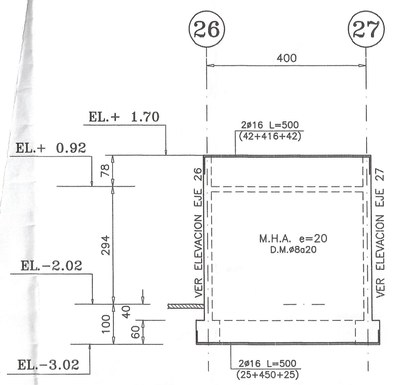

ELEVACION EJE K
ESCALA 1:75

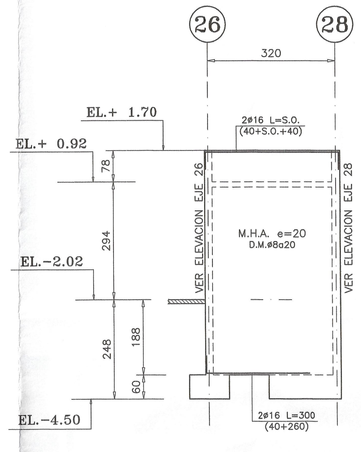

ELEVACION EJE O
ESCALA 1:75

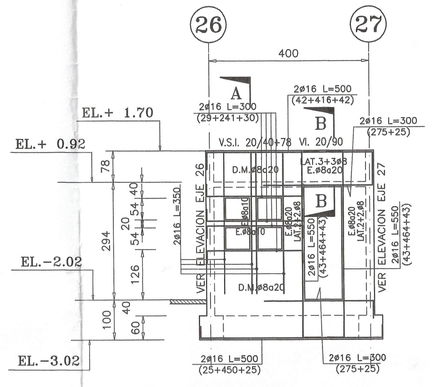

ELEVACION EJE M
ESCALA 1:75

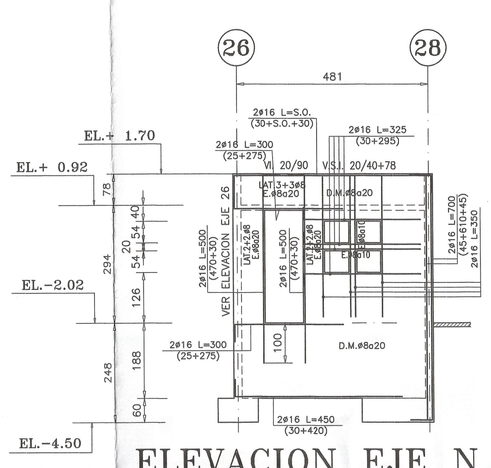

ELEVACION EJE N
ESCALA 1:75

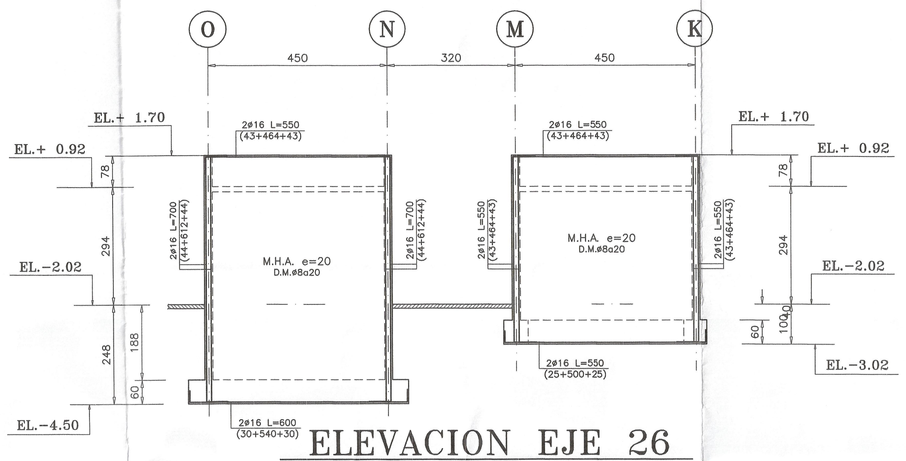

ELEVACION EJE 26
ESCALA 1:75

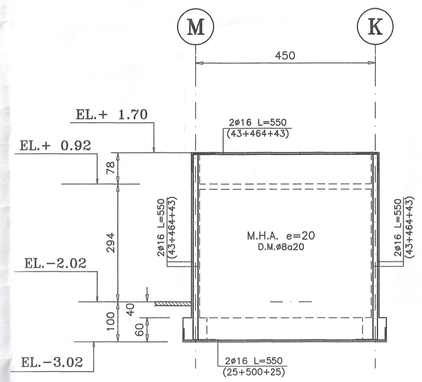

ELEVACION EJE 27
ESCALA 1:75

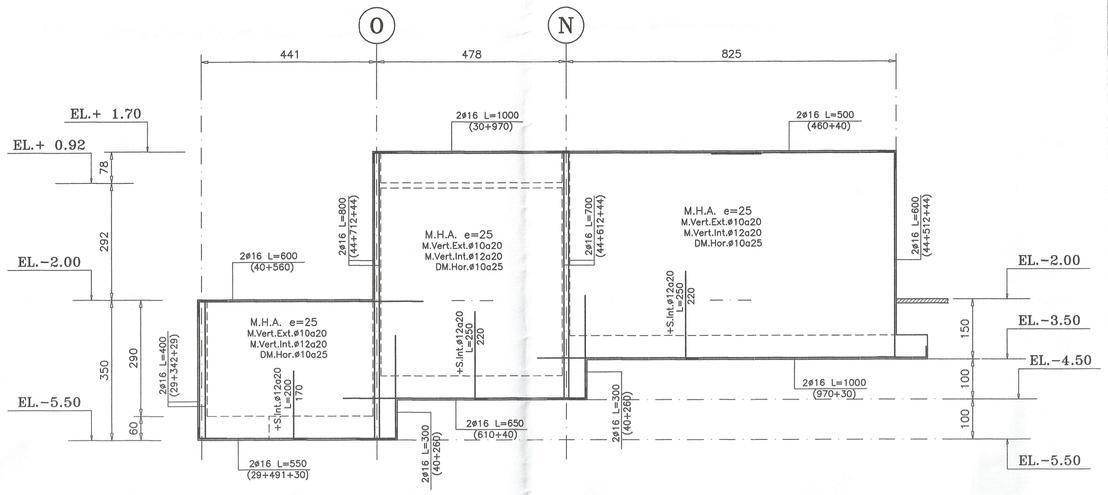

ELEVACION EJE 28
ESCALA 1:75

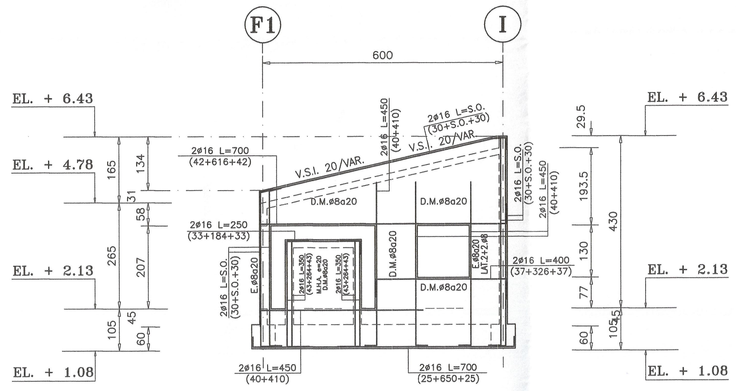

ELEVACION EJE 24
ESCALA 1:75

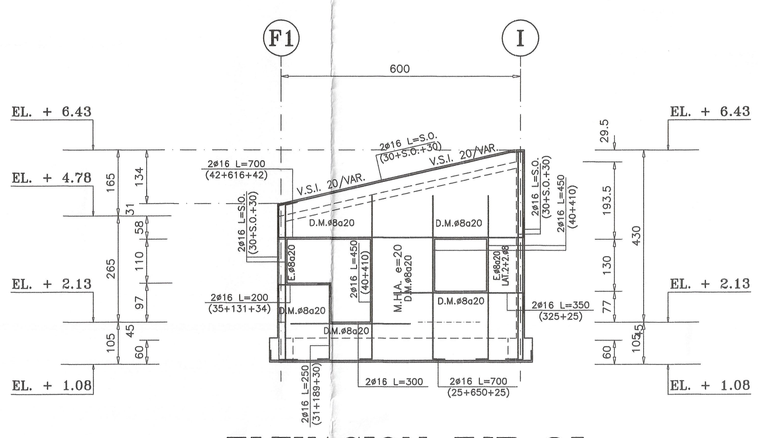

ELEVACION EJE 25
ESCALA 1:75

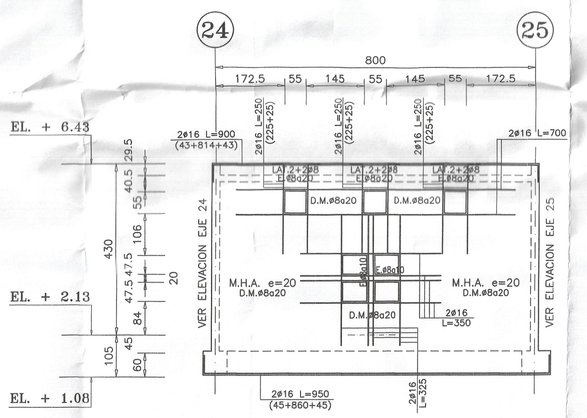

ELEVACION EJE I
ESCALA 1:75

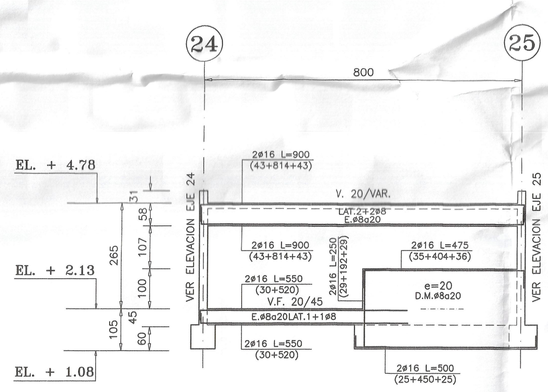

ELEVACION EJE F1
ESCALA 1:75

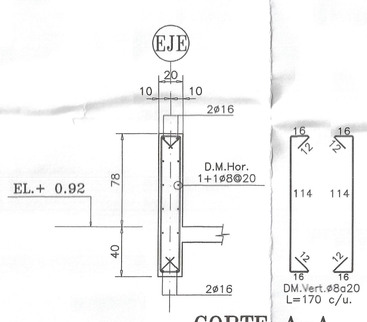

CORTE A–A
ESCALA 1:25

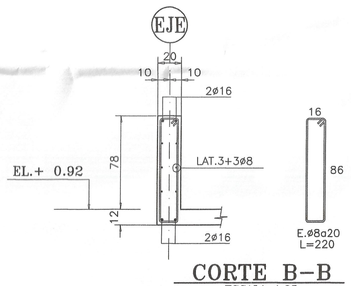

CORTE B–B
ESCALA 1:25

APROBADO
DIRECTOR DE OBRAS
I. MUNICIPALIDAD DE MONTE PATRIA
FECHA: 05 SET 2012

Nº	OBSERVACIONES	DIBUJO	APROBO	FECHA
E	EMITIDO PARA REVISION GENERAL	A.R.A.	M.P.M.	02-05-12
D	EMITIDO PARA INGRESO MUNICIPAL	M.D.F.D.	M.P.M.	17-04-12
C	EMITIDO PARA REVISION GENERAL	M.D.F.D.	M.P.M.	06-03-12
B	EMITIDO PARA REVISION	M.D.F.D.	M.P.M.	05-03-12
A	EMITIDO PARA REVISION DE ARQUITECTURA	M.D.F.D.	M.P.M.	25-01-12

MODIFICACIONES

	POR	FECHA
APROBO	MARIO PINTO M.	02-05-12
REVISO	M.P.M. – C.M.C.	02-05-12
CALCULO	M.P.M. – C.M.C.	02-05-12
DIBUJO	MARION DELGADO F.D.	02-05-12

APROBACION DEL PROYECTO

MP INGENIEROS LTDA.
www.mpingenieros.cl
JOSE LUIS ARANEDA Nº353 Of. 102
FONO 9429990 - 9429990 ÑUÑOA
mario@mpingenieros.cl - carlos@mpingenieros.cl

PROYECTO : LOS MORALES ESCUELA
IV REGION MONTE PATRIA

ARQUITECTO : CRISTIAN DEL CANTO QUIROGA
PROPIETARIO : ILUSTRE MUNICIPALIDAD DE MONTE PATRIA REGION IV COQUIMBO
CONTENIDO : ELEVACIONES EJES K-O-M-N-L-Ñ-26-27-28
CORTES Y DET. TIP.

Nº OBRA: MP2012-10
Nº LAMINA: E-304
FECHA : MAYO 2012 | ESCALA : INDICADAS | FORMATO : 1189x841 | REVISION : E