



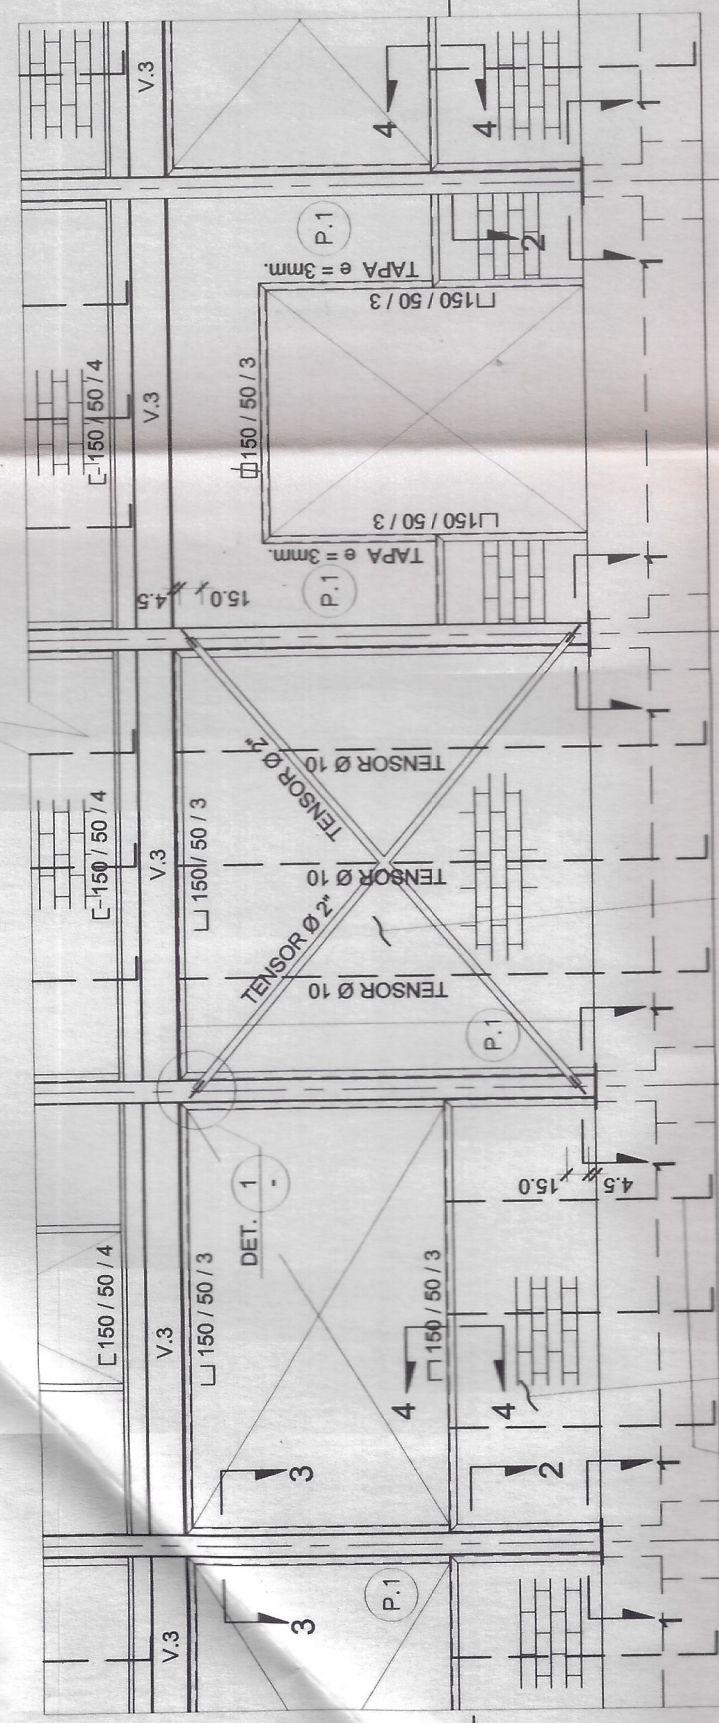

PLANTA DE ESTRUCTURA Y TECHUMBRE 2° NIVEL PABELLON 3



ELEVACION CORTES EJE E - E
ESC. 1:50

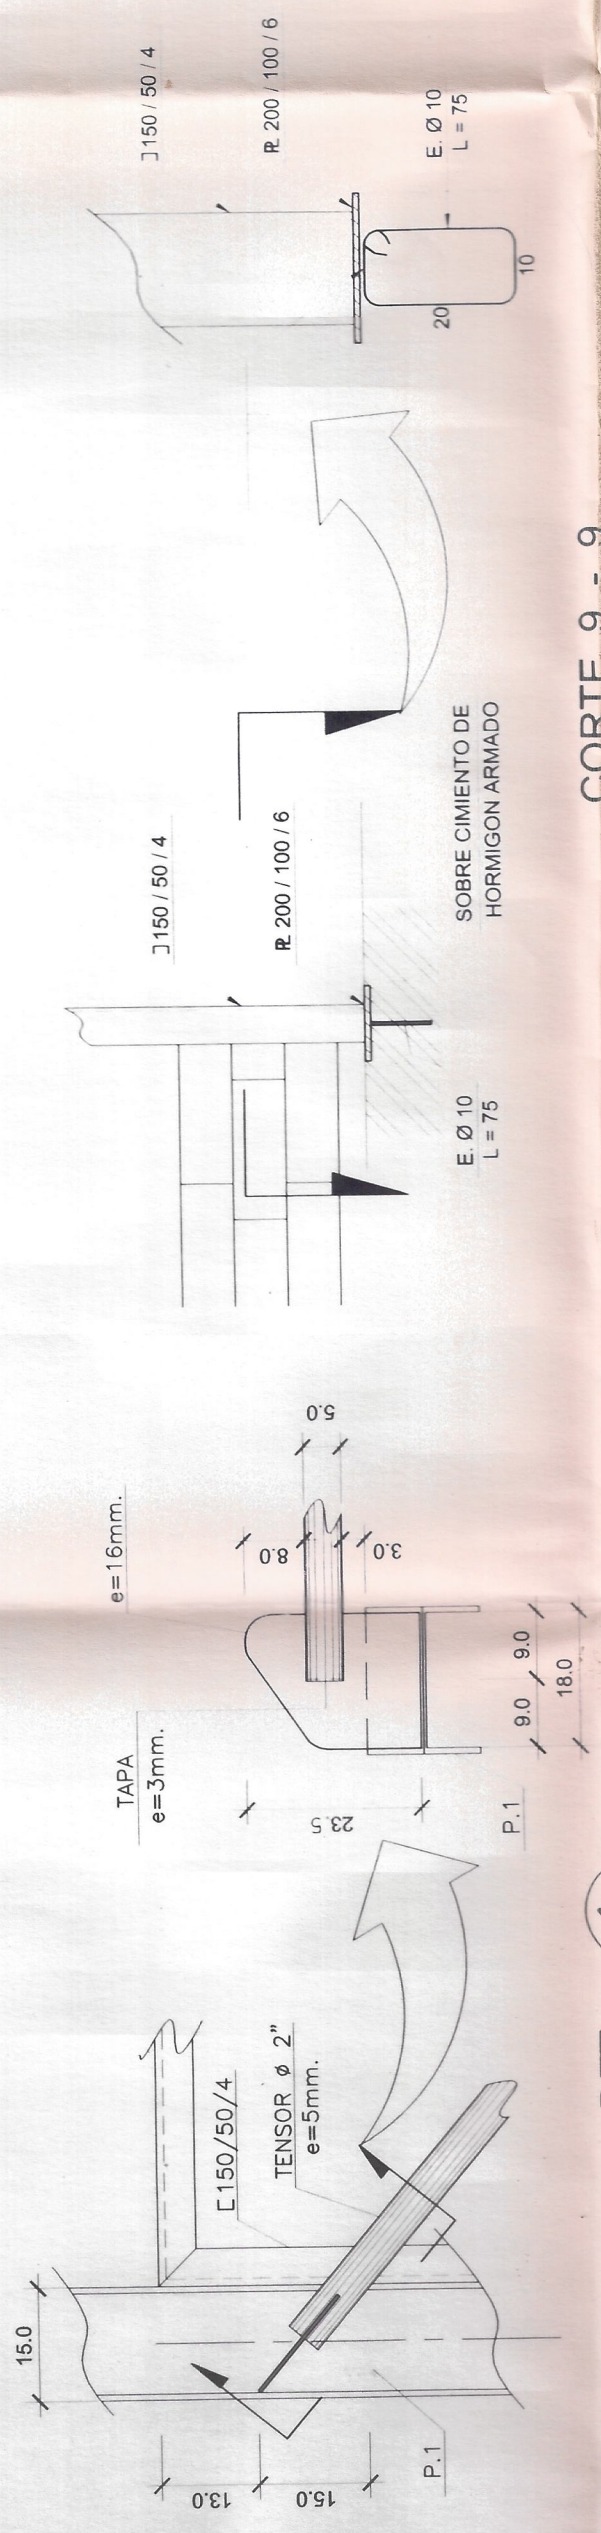

DET. 1
ESC. 1:10

CORTE 9 - 9
ESC. 1:10

CORTE 5 - 5
ESC. 1:50

CORTE 1 - 1
ESC. 1:10

CORTE 3 - 3
ESC. 1:10

CORTE 4 - 4
ESC. 1:10

DET. 3
ESC. 1:10

FIACIONES INTERMEDIAS EN COSTANERAS

ESC. 1:10

DET. 1
ESC. 1:10

DET. 2
ESC. 1:10