

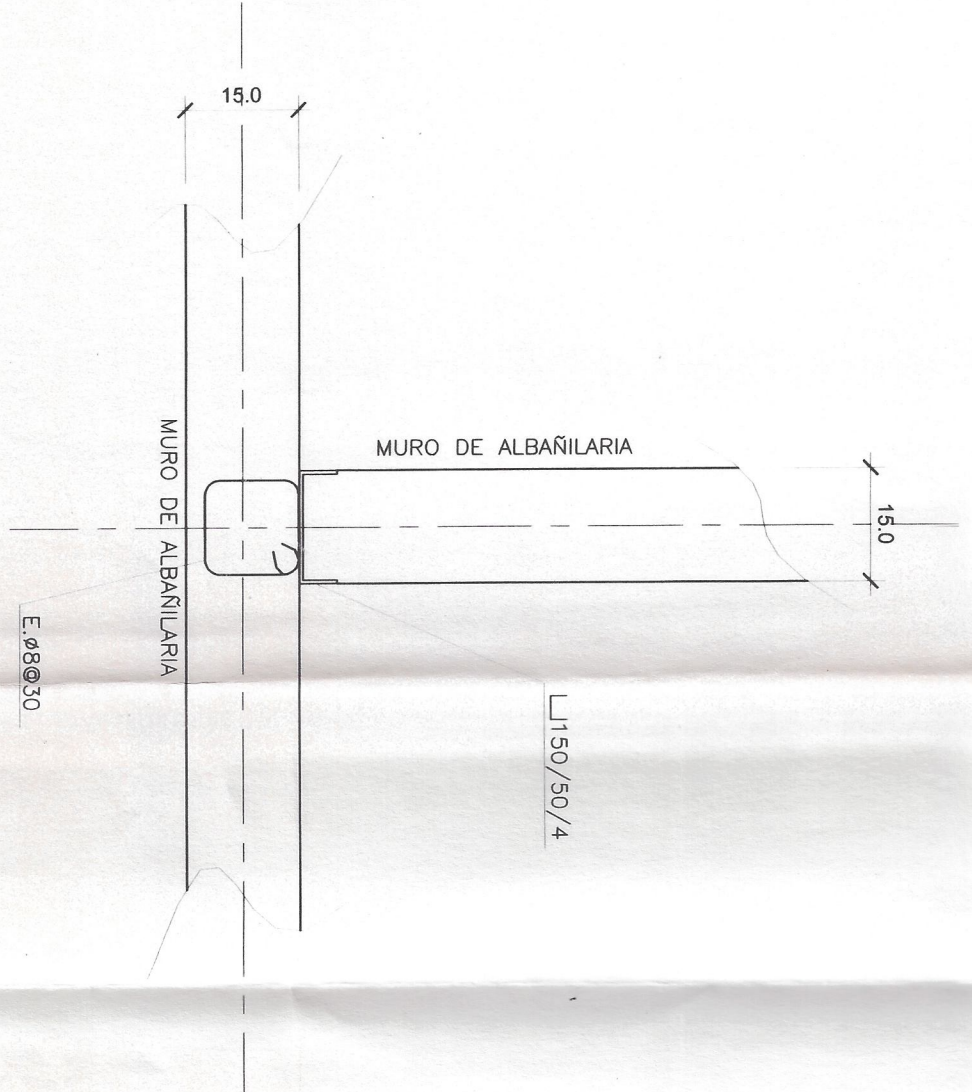


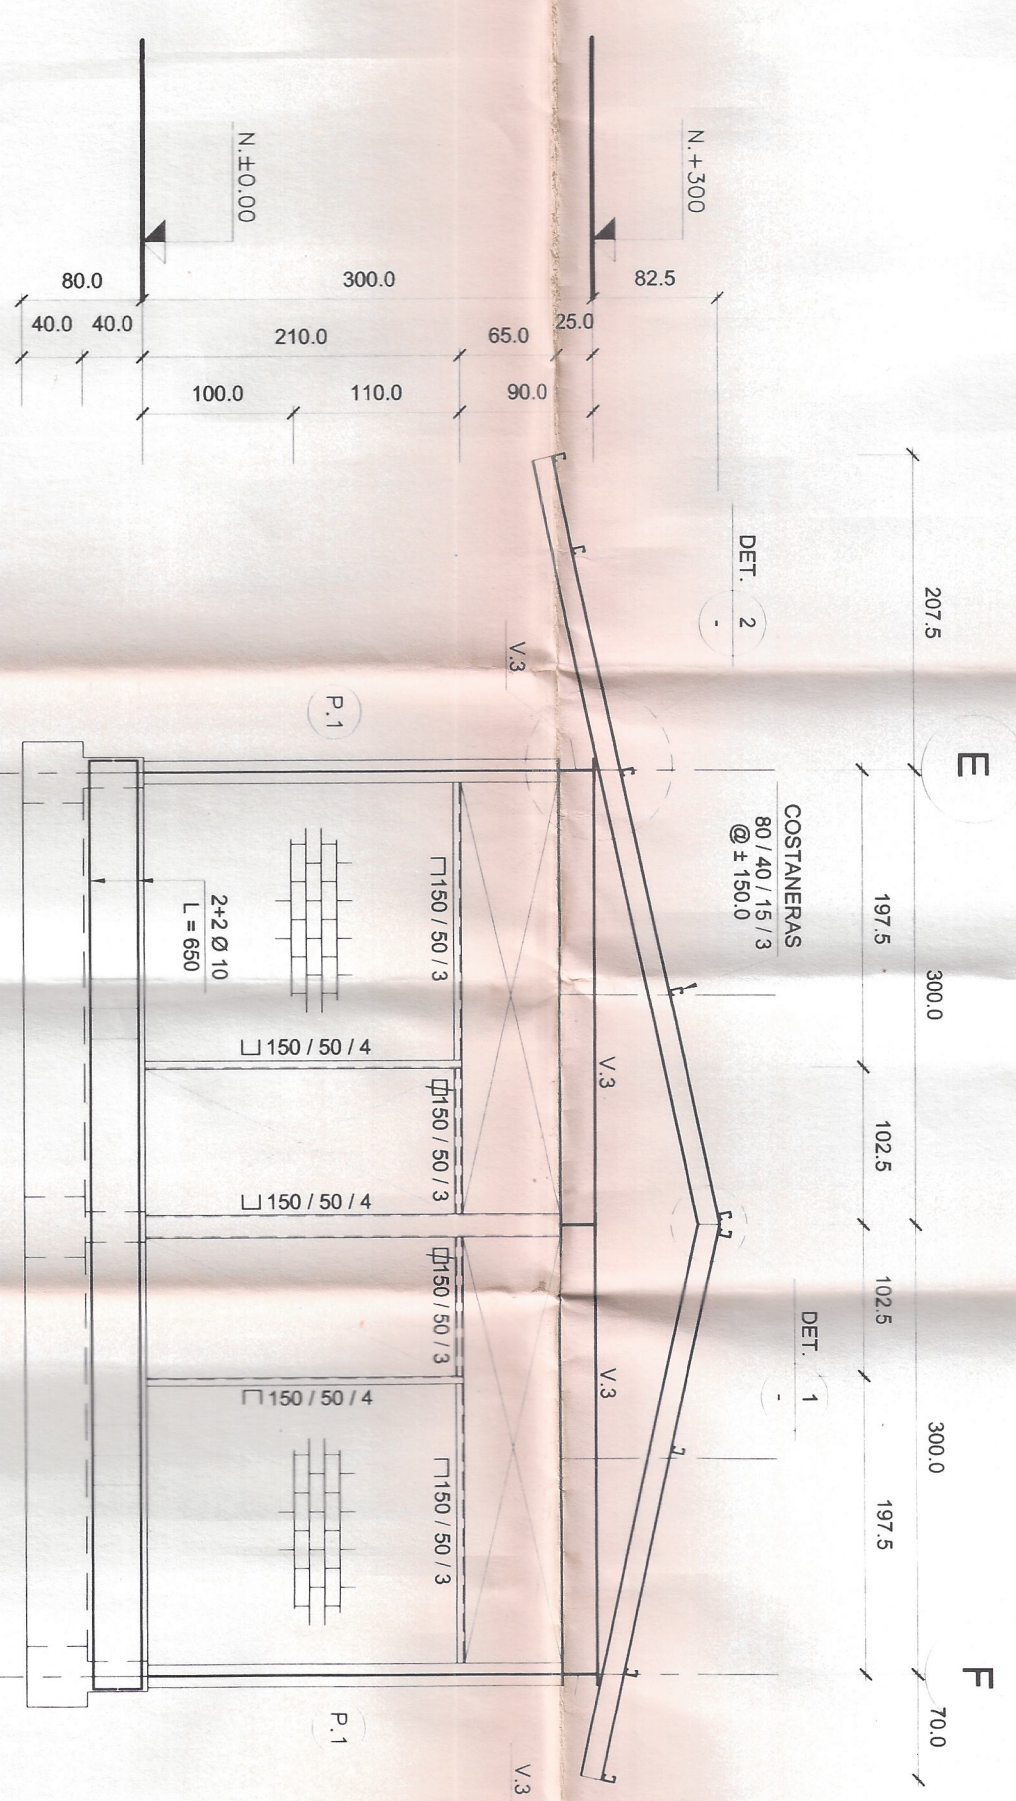

PLANTA DE VIGAS TECHUMBRE PABELLON 2

ESC. 1:50

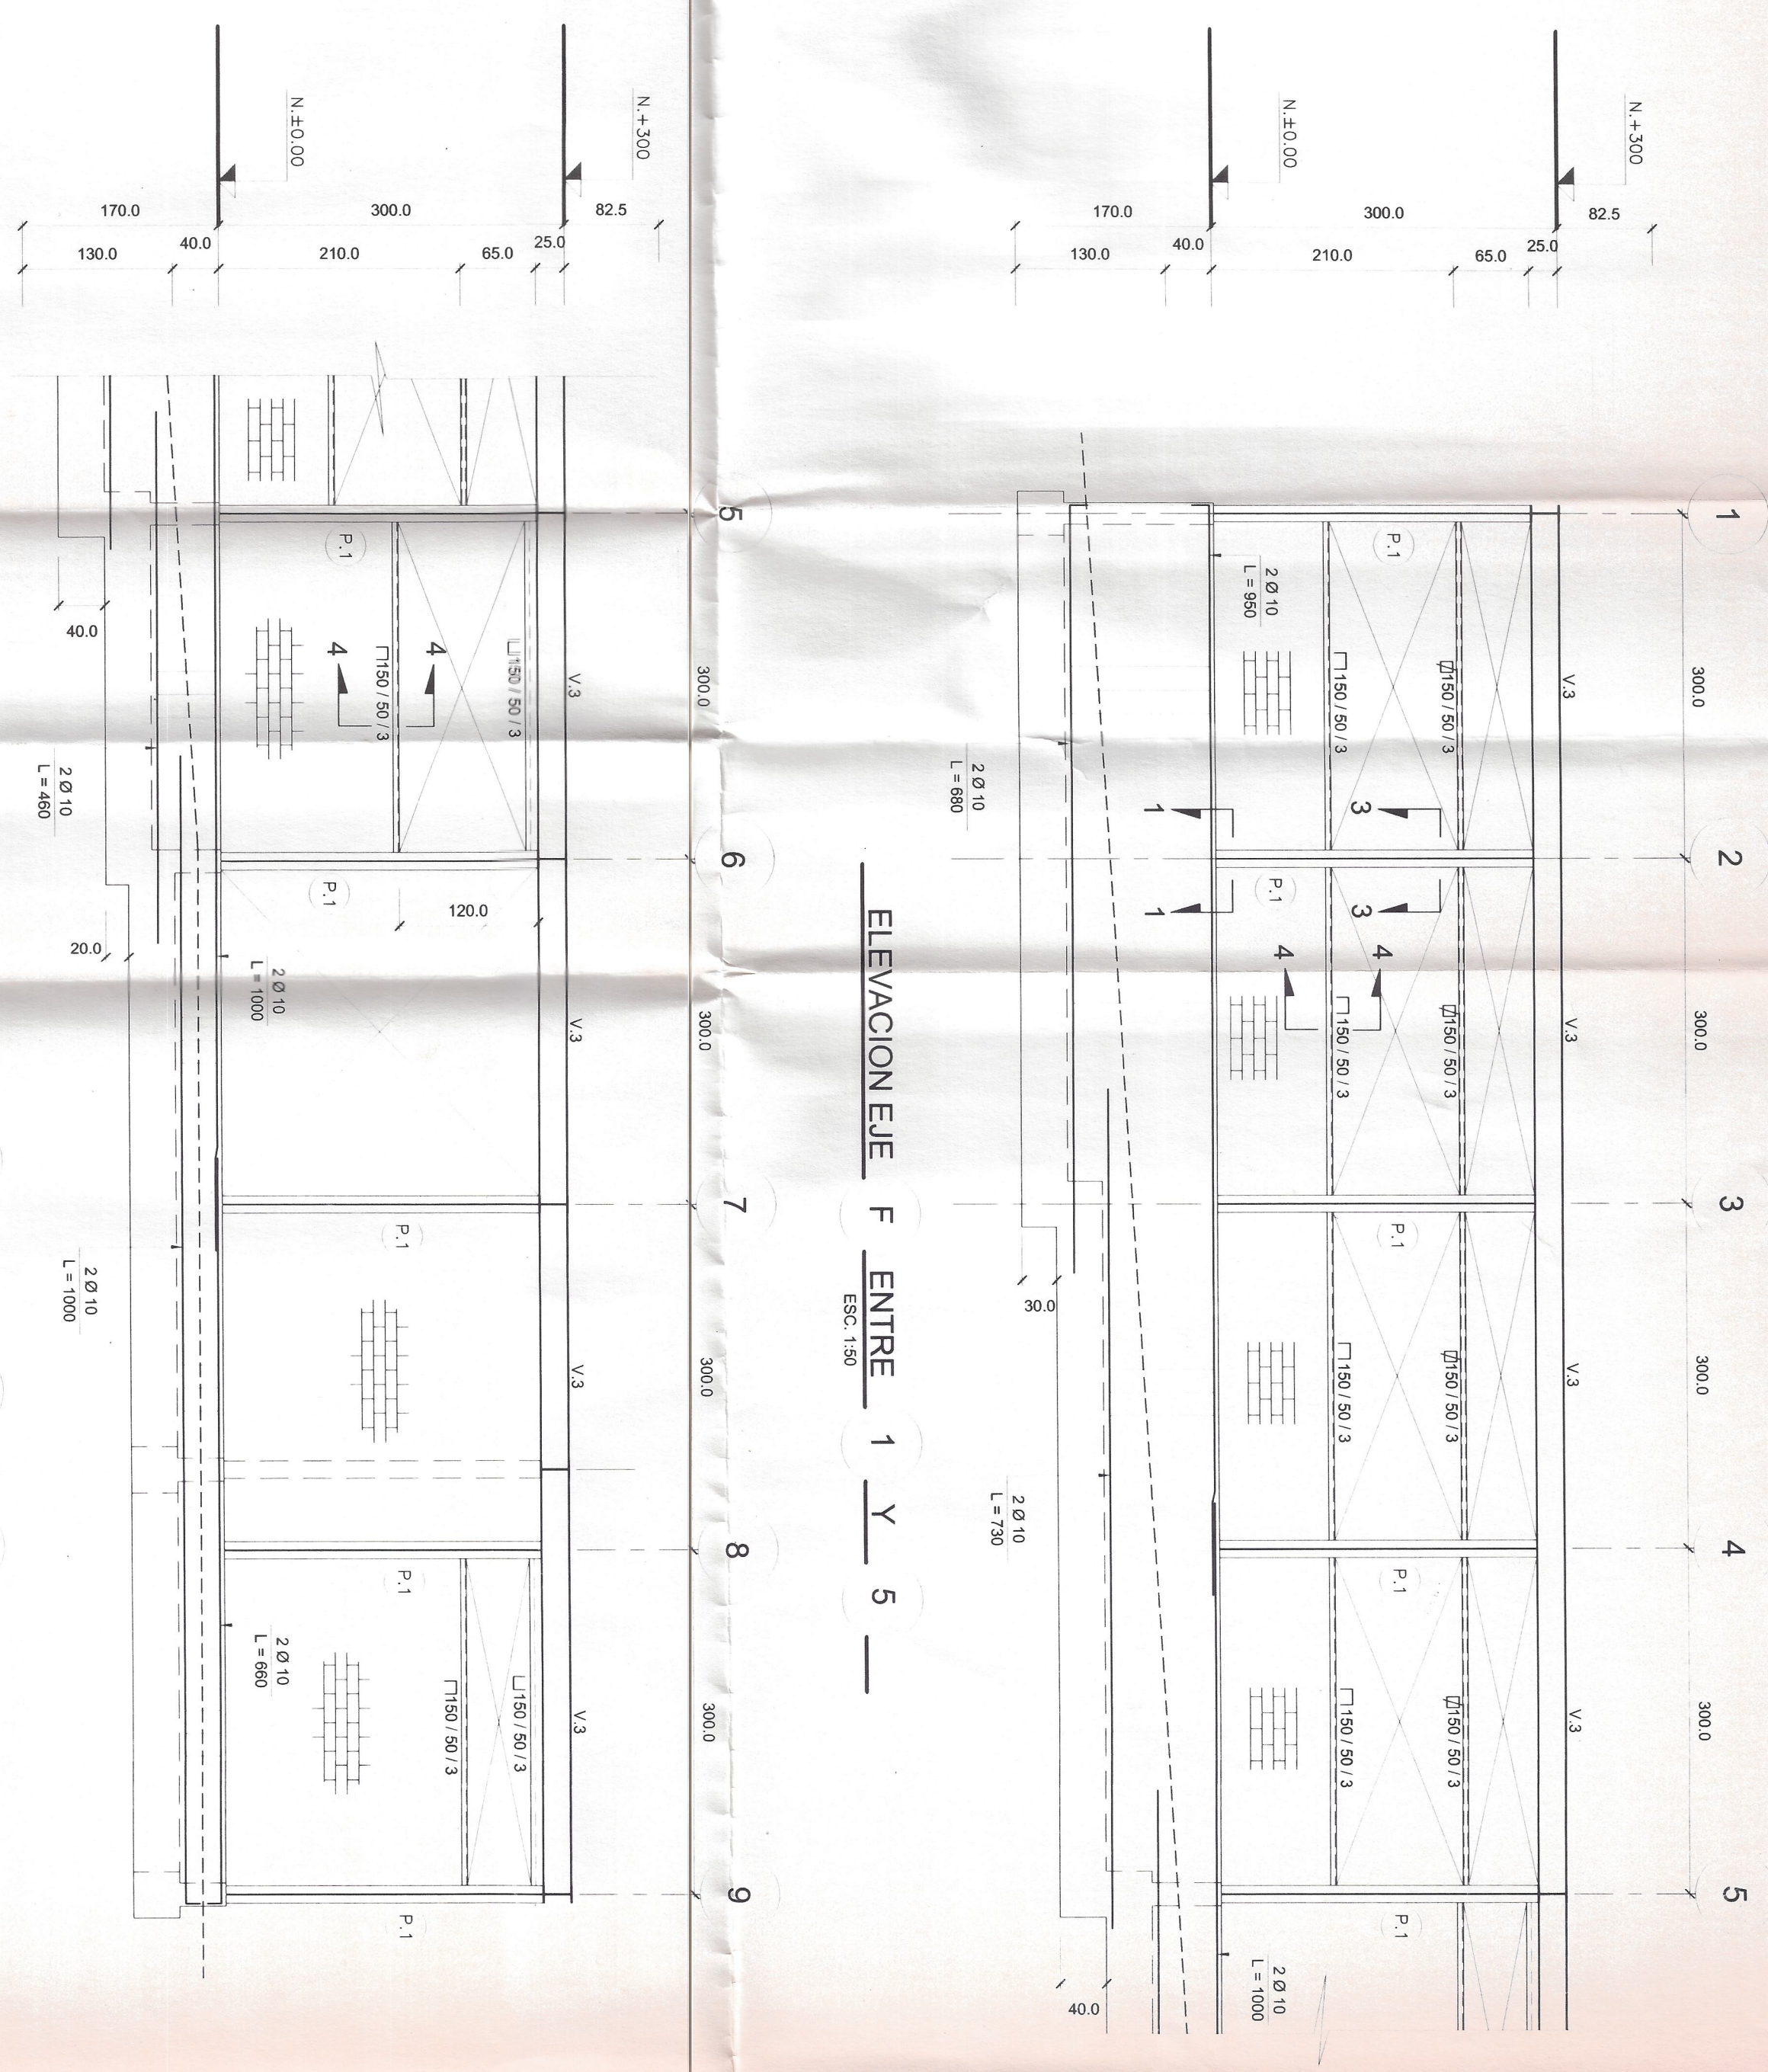

DET. UNION TIPO EN T

ESC. 1:20

PABELLON 2A - 2B
DIRECCION GENERAL DE OBRAS PUBLICAS
DIRECCION DE ARQUITECTURA

Obra : ESCUELA G-236 PEDREGAL

Plano	PLANTA VIGAS, TECHUMBRE Y ELEVACIONES	Escala	1:50
Ubicacion	PABELLON - COMUNA DE MONTE PATRIA	Superficie	1.030,62m ²
Proyecto	ALCABAL	Fecha	04 E
Revisado	ALCABAL	Fecha	04 E
Revisado	ALCABAL	Fecha	04 E