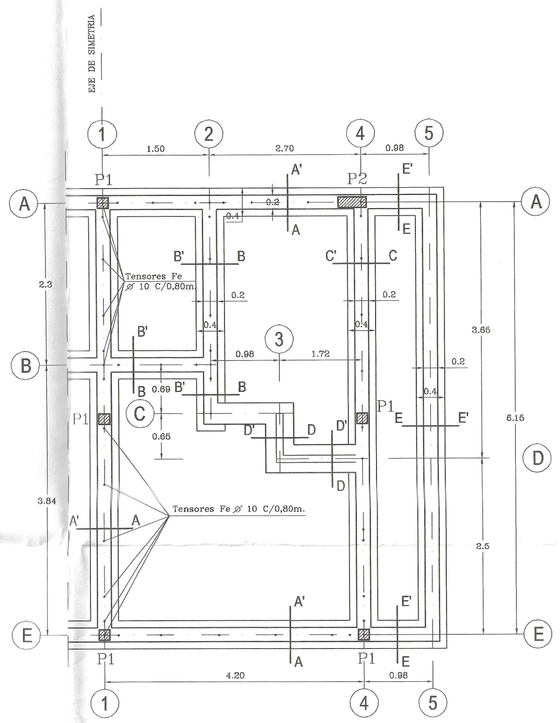

PLANTA DE FUNDACIONES
Esc. 1:50

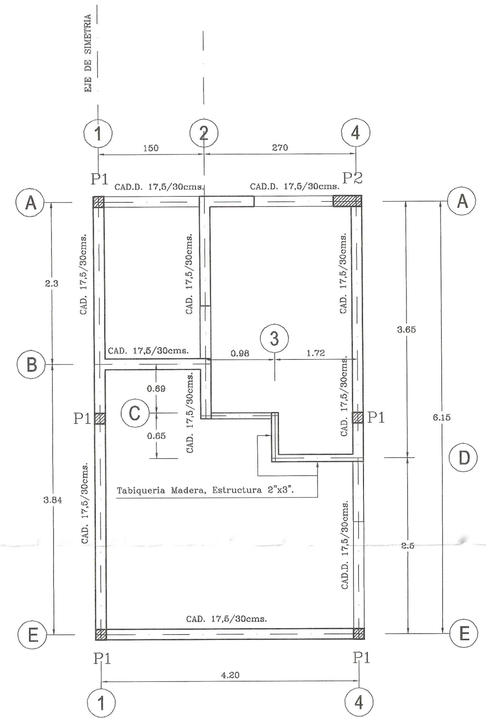

PLANTA DE ESTRUCTURAS
Esc. 1:50

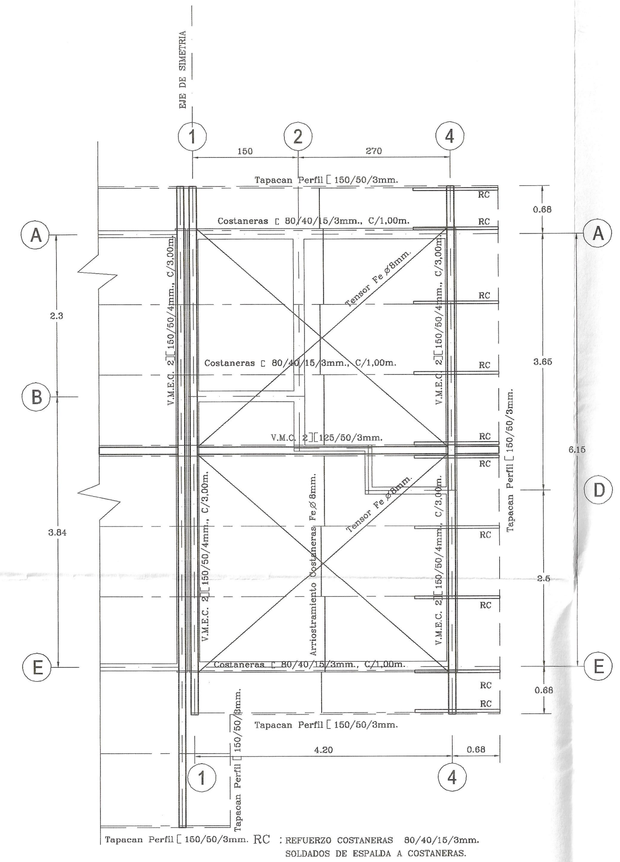

PLANTA ESTRUCTURA TECHUMBRE
Esc. 1:50

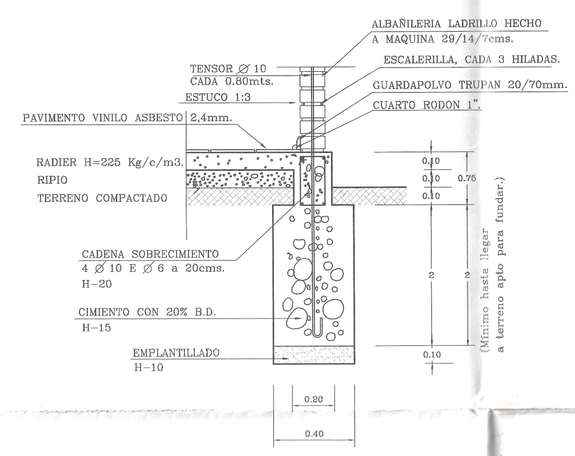

CORTE A – A'
Esc. 1:20

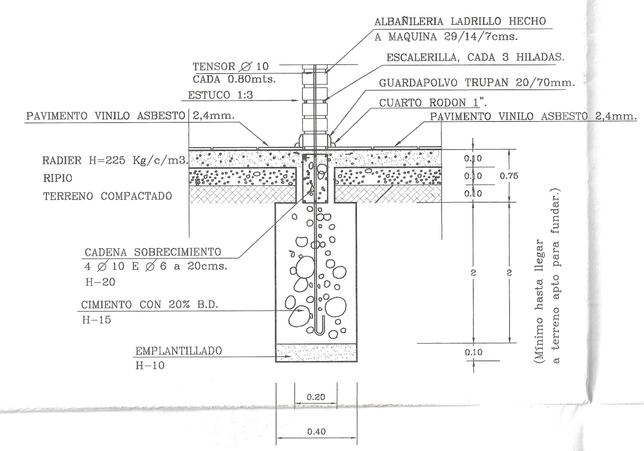

CORTE B – B'
Esc. 1:20

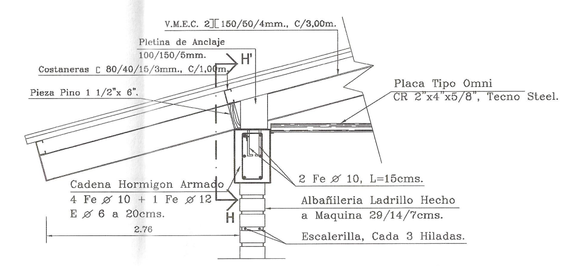

CORTE – ELEVACION ANCLAJE V.M.E.C.
Esc. 1:20

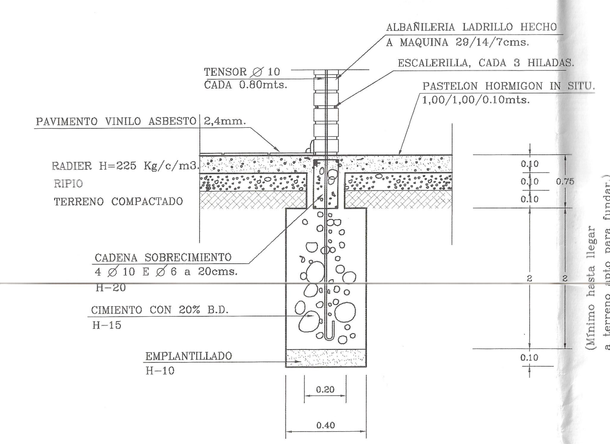

CORTE C – C'
Esc. 1:20

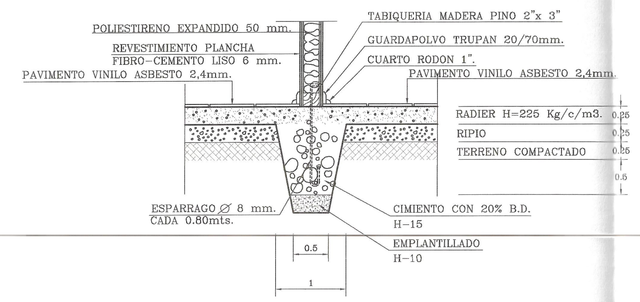

CORTE D – D'
Esc. 1:20

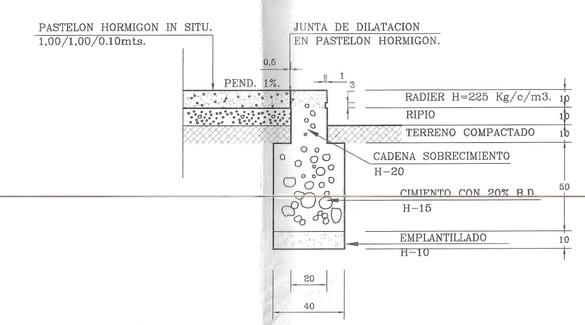

CORTE E – E'
Esc. 1:20

NOTA:

LA UNION DE LOS PERFILES SE EJECUTARA CON SOLDADURA CONTINUA

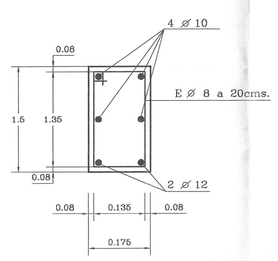

CAD.D. (CADENA DINTEL)
Esc. 1:10

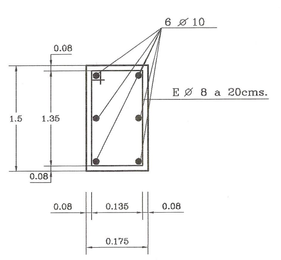

CAD. (CADENA)
Esc. 1:10

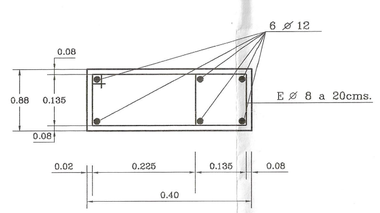

P2 (PILAR)
Esc. 1:10

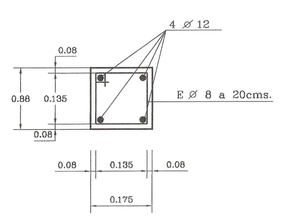

P1 (PILAR)
Esc. 1:10
(VIGA CORONACION)

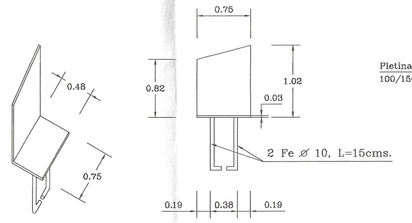

DETALLES ANCLAJE VIGA METALICA ESTRUCT. TECH.
Esc. 1:10

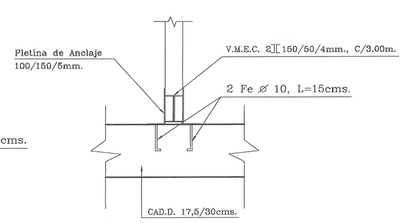

CORTE H – H'
Esc. 1:20

DIRECCION GENERAL DE OBRAS PUBLICAS
DIRECCION DE ARQUITECTURA

obra : ESCUELA G-236-PEDREGAL – DEPARTAMENTOS PROFESORES

plano : PLANTA FUND., ESTRUC, Y TECH., – DETALLES — ESCALA : 1 : 50 – 1:20 – 1:10

Ubicación: PEDREGAL – COMUNA MONTE PATRIA — SUP. PROY. :

Ingeniero Proyectista: EUGENIO CORTES ARAYA

Arial Director Nacional de Arquitectura — DIRECTOR NACIONAL

Arial Director Regional de Arquitectura — INSPECTOR FISCAL

PLANO Nº 05 — CLAVE E — SUP. PLANO

Dibujante: Patricia Villagrán Bunster
CA014 – 100–MOP–ExC236–P

FECHA NOVIEMBRE – 1999

MUNICIPALIDAD DE MONTE PATRIA – ALCALDE – CHILE