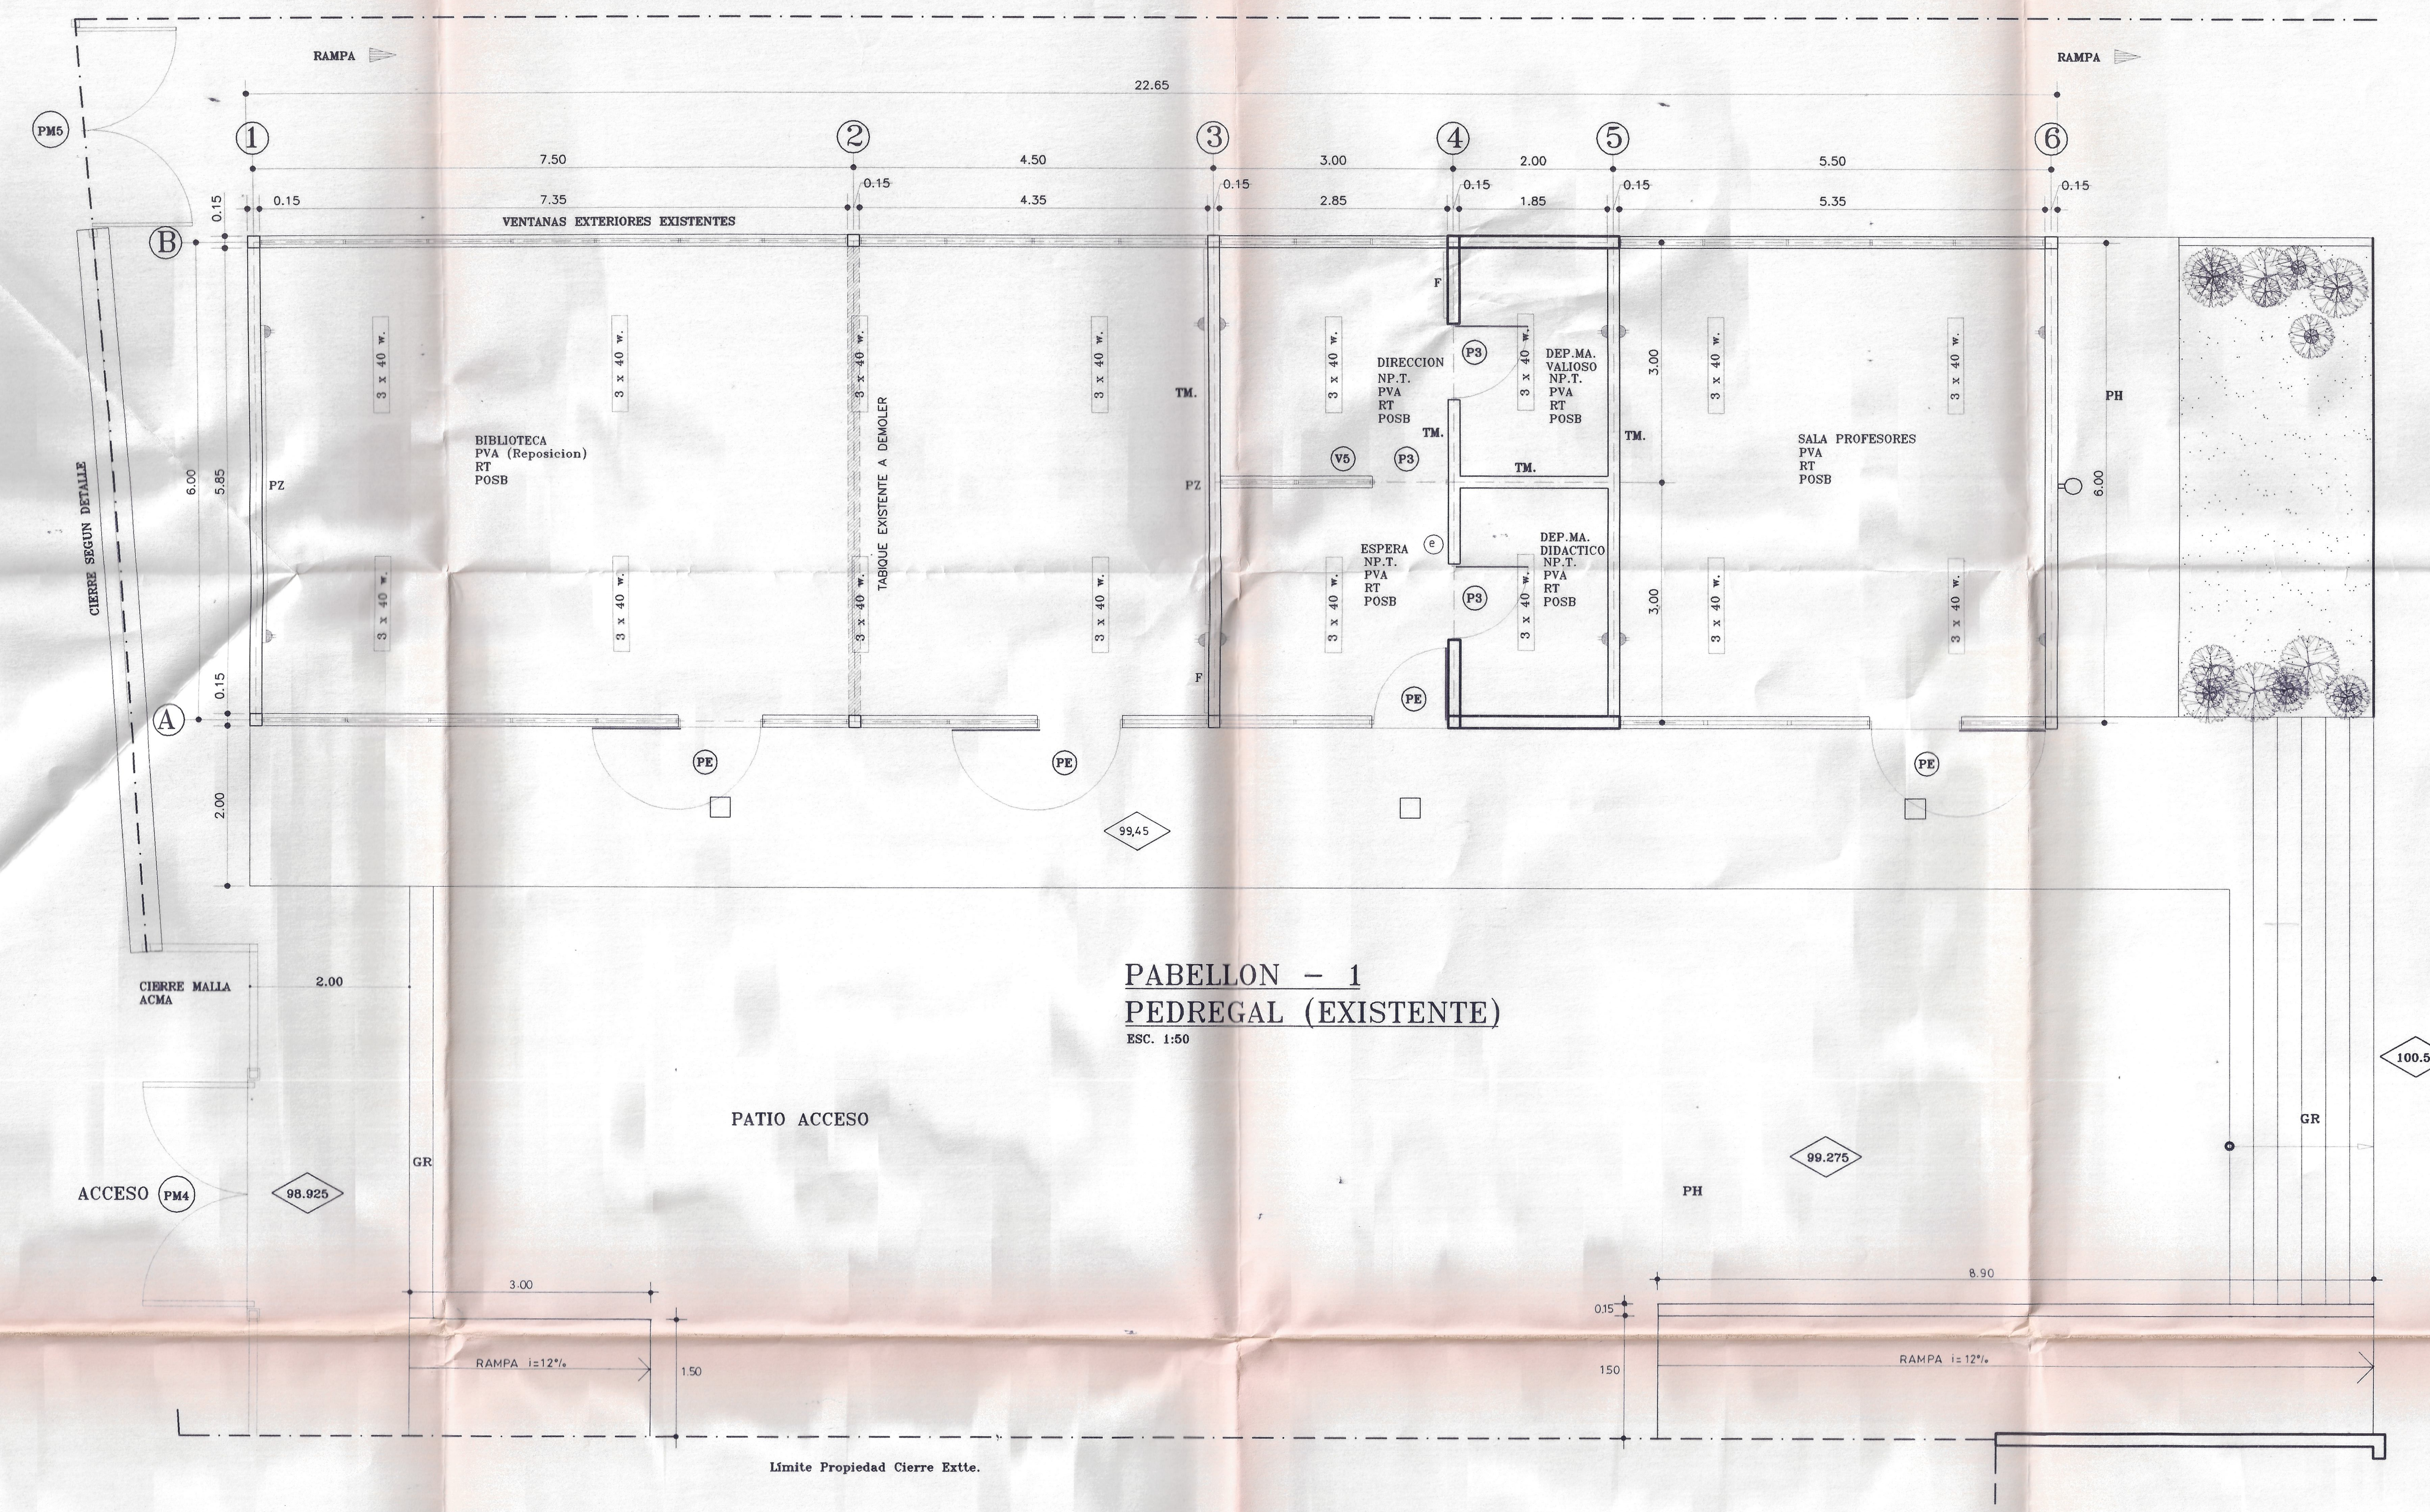

PABELLON – 1
PEDREGAL (EXISTENTE)

ESC. 1:50

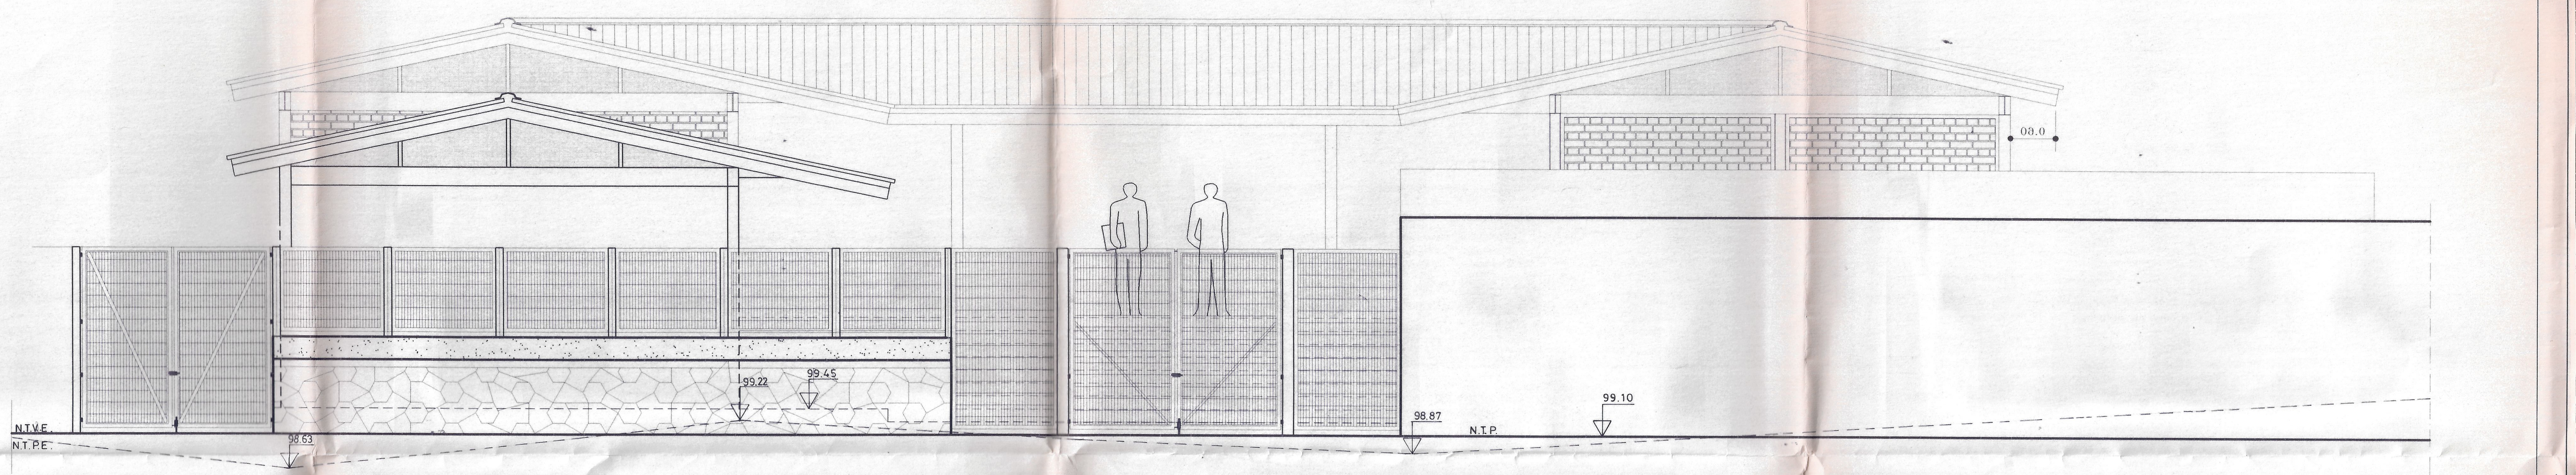

ELEVACION ACCESO PRINCIPAL

ESCALA 1:50

PABELLON 1 – EXISTENTE
ELEVACION FRONTAL

ESCALA 1:50

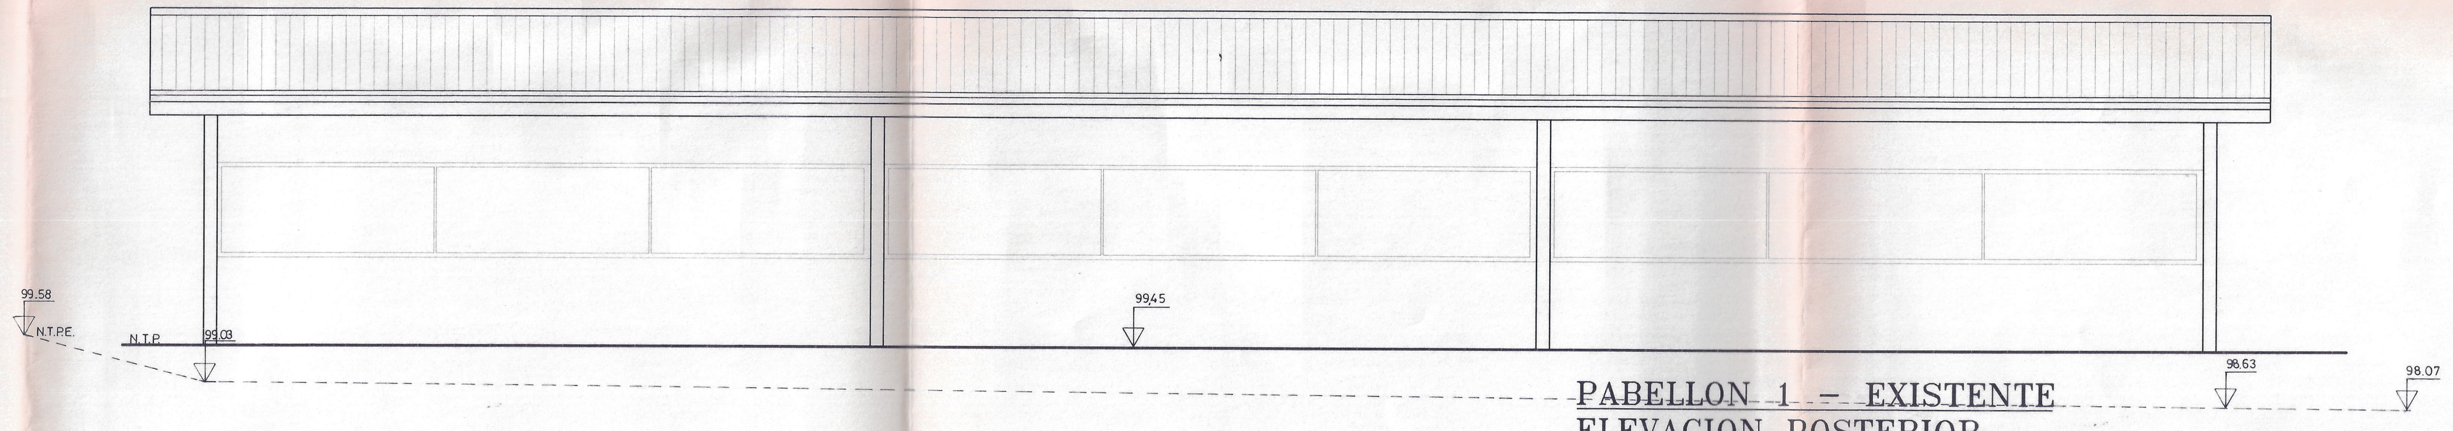

PABELLON 1 – EXISTENTE
ELEVACION POSTERIOR

ESCALA 1:50

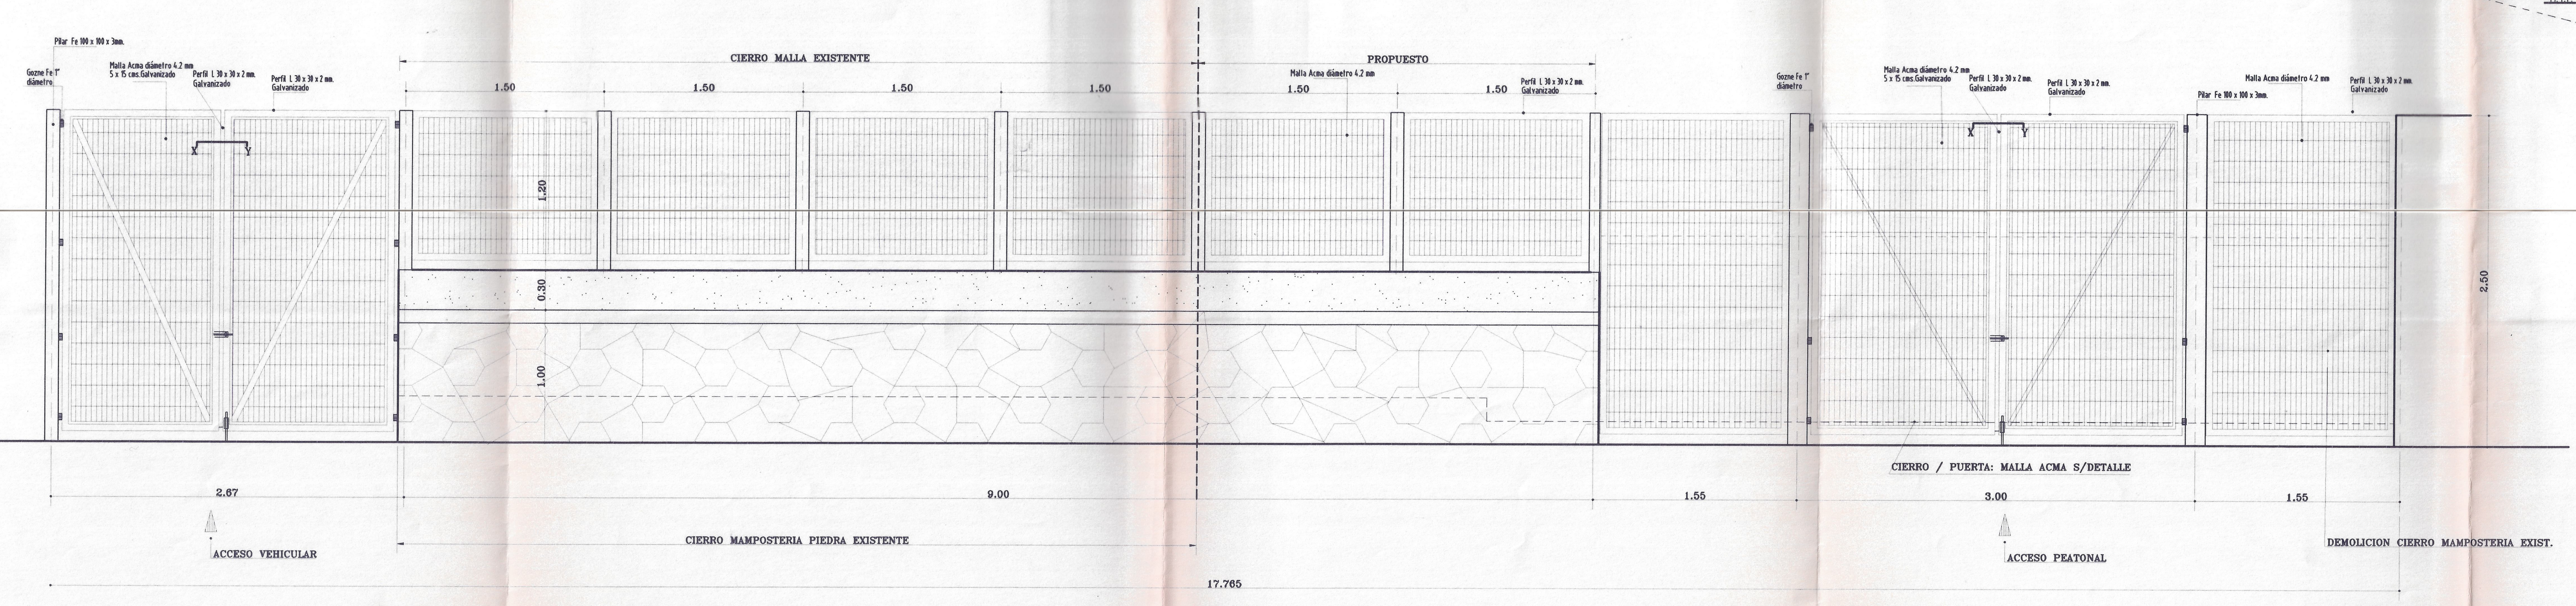

DETALLE CIERRO ACCESO PRINCIPAL

ESCALA 1:25

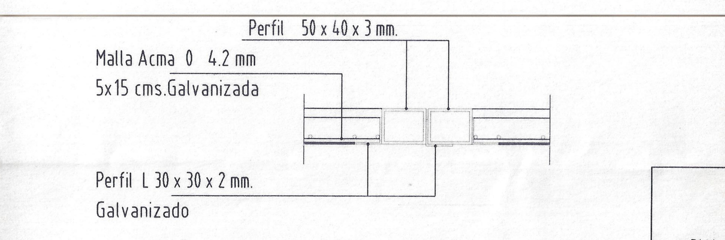

CORTE X–Y Escala 1:5

NOMENCLATURA

PVA	-PAVIMENTO VINILO ASBESTO 2,4mm esp.;TRAFICO INTENSO.
PBMV	-PAVIMENTO BALDOSA MICROVIBRADA 25/25cms.
GR	-GRADA DE HORMIGON SEGUN CALCULO
AV	-ALBAÑILERIA A LA VISTA PINTADA (INTERIOR Y EXTERIORMENTE)
RT	-REPOSICION TABIQUES
POB	-PINTURA OLEO BRILLANTE.
POSB	-PINTURA OLEO SEMIBRILLO.
PH	-PASTELON DE HORMIGON ,IN SITU.
RAZ	-REVESTIMIENTO AZULEJO BLANCO 15/15cms., h=2.00mts.
WC	NUEVO VERONA DE FANALOZA CON ESTANQUE LINARES
L	-LAVATORIO TIPO NUEVO VERONA
BC	-BARRA CORTINA.
J	-JABONERA LOZA EMBUTIDA.
Ch	-CHALLA DUCHA. NIBSA MOD.3D1
E	-ESPEJO 40/50cms.,CON MARCO DE ALUMINIO
GL	GANCHO LOSA
PZ	-PIZARRON.
F	-FICHERO
P	-PERCHERO
(e)	-EXTINTOR POLVO SECO DE 10 kgs. TIPO ABC.
▭	-EQUIPO FLUORESCENTE 2x40w - 3x40w
□	-PLAFONT CON DIFUSOR ACRILICO,CUADRADO 22x22cms.,4x75w.
⊠	CENTRO LUZ
CC	-CASETA CALEFONT (2 ARTEFACTOS).
CG	-CASETA GAS (2 CILINDROS DE 45 Kg.)
♀	-APLIQUE EXTERIOR CON GLOBO de 20 cms. diámetro.
Cº	-CALEFONT JUNKERS 13lts., WMB

ALCALDE – I. MUNICIPALIDAD DE MONTE PATRIA – CHILE

CASTRO Y ROMAN ARQUITECTOS ASOCIADOS LTDA.
El presente documento corresponde al Informe favorable de revisión de Proyecto N°. 105 de fecha 9/4/2, compuesto por 10 planos y 3 hojas del informe.
Inscripción Rol 13-049
1ª Categoría R.N.R.I.

JOSE RAMIRO CASTRO P.
ARQUITECTO
P. CASTRO Y ROMAN ARQUITECTOS ASOCIADOS LTDA.

MOP DIRECCION GENERAL DE OBRAS PUBLICAS
DIRECCION DE ARQUITECTURA

obra : ESCUELA G–236 – PEDREGAL			
plano : PLANTA Y FACHADAS PABELLON 1 (EXISTENTE)		ESCALA : 1 : 50	
ubicacion: PEDREGAL – COMUNA MONTE PATRIA	DIRECCION: CAMINO PUBLICO S/N.	SUP. PROY. :	
Arquitectos Proyectistas: MANUEL RENCORET RIOS	JUAN LUIS FLORES SALINAS	PLANO N° ...-02	CLAVE A
ARQUITECTO DIRECTOR REGIONAL	Manuel Rencoret Rios ARQUITECTO JEFE PROYECTO	ARQUITECTO INSPECTOR FISCAL	SUP. PLANO 1.40 x 0.70
		Patricia Villagrán Barrios DIBUJANTE	FECHA ENERO 2000

DIRECCION DE ARQUITECTURA M O P DIRECTOR REGIONAL REGION COQUIMBO

DIRECCION REGIONAL ARQUITECTURA M O P REGION DE COQUIMBO