ELEVACION POSTERIOR
PABELLON 2A
ESCALA 1:50

ELEVACION POSTERIOR
PABELLON 2B
ESCALA 1:50

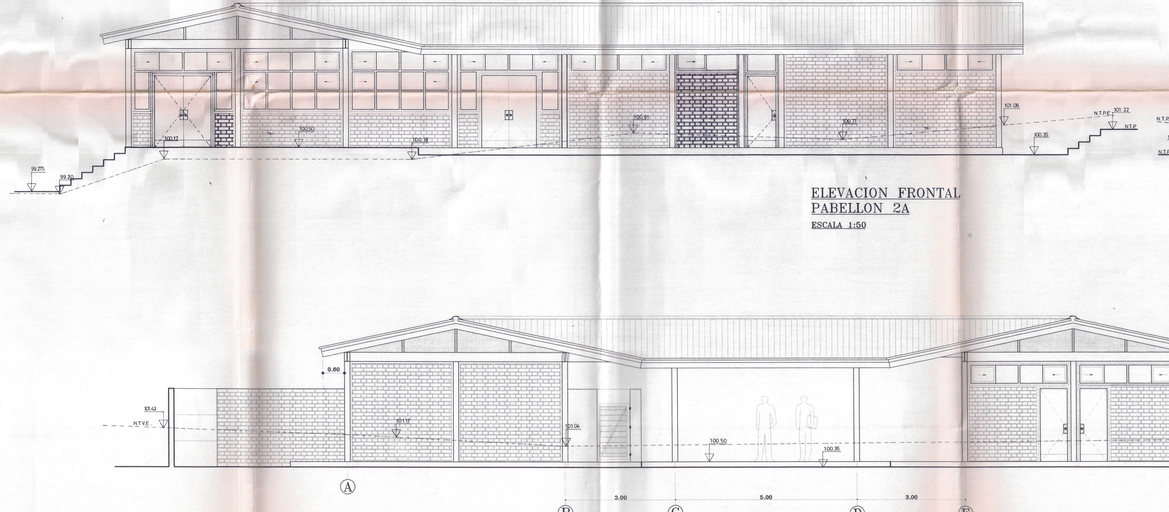

ELEVACION FRONTAL
PABELLON 2A
ESCALA 1:50

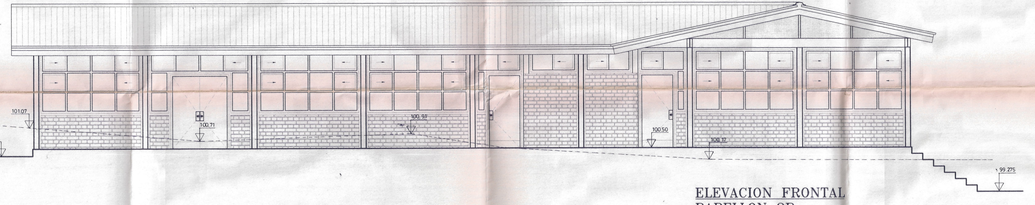

ELEVACION FRONTAL
PABELLON 2B
ESCALA 1:50

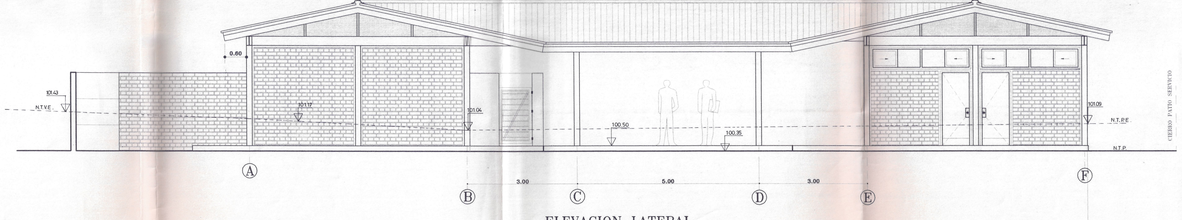

ELEVACION LATERAL
PABELLON 2-AyB
(Hacia Multicancha)
ESCALA 1:50

CUERPO PATIO SERVICIO

CASTRO Y ROMAN ARQUITECTOS ASOCIADOS LTDA.
El presente documento corresponde al informe favorable de revisión de Proyecto N° 10.A. de fecha 4/11/2 correspondiente a planos 2 hojas del informe.
Inscripción Rol 13-049
1ª Categoría R.N.P.I.

JOSE RAMIRO CASTRO P.
ARQUITECTO
P. CASTRO Y ROMAN ARQUITECTOS ASOCIADOS LTDA.

MOP DIRECCION GENERAL DE OBRAS PUBLICAS
DIRECCION DE ARQUITECTURA

obra :	ESCUELA G-236 - PEDREGAL
plano :	FACHADAS PABELLON 2A - 2B
ESCALA	1 : 50
UBICACION :	PEDREGAL - COMUNA MONTE PATRIA DIRECCION : CAMINO PUBLICO S/N
SUP. PROY.	
Arquitectos Proyectistas	Manuel Ramírez Ríos ARQUITECTO JEFE PROYECTO
	JOSE LUIS FLORES SALINAS ARQUITECTO INSPECTOR FISCAL
	Patricio Vergara Bustos INGENIERO CALCULO
	FECHA DIBUJO ENERO 2000
LAMINA	A
SUP. PLANO	
LAM. = 0.50	
01-04	

ALCALDE