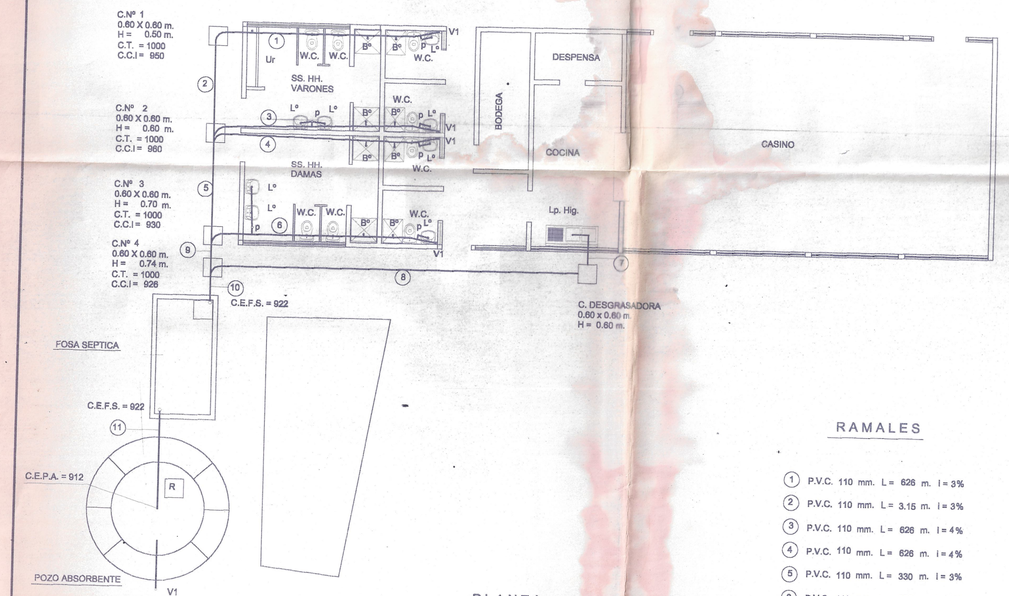

PLANTA
ESC. 1/100

MINISTERIO DE SALUD PUBLICA
SERVICIO DE SALUD COQUIMBO IV REGION
DEPTO. PROGRAMAS SERE EL AMBIENTE
ASESORIA DE CONSTRUCCION
APROBACION PROYECTO
SISTEMA ALCANTARILLADO PARTICULAR
RESOLUCION Nº 6142 FECHA 17/12/2001
CONSTRUCTOR CIVIL

RAMALES

1. P.V.C. 110 mm. L = 626 m. I = 3%
2. P.V.C. 110 mm. L = 3.15 m. I = 3%
3. P.V.C. 110 mm. L = 626 m. I = 4%
4. P.V.C. 110 mm. L = 626 m. I = 4%
5. P.V.C. 110 mm. L = 330 m. I = 3%
6. P.V.C. 110 mm. L = 626 m. I = 3%
7. P.V.C. 75 mm. L = 0.95 m. I = 3%
8. P.V.C. 75 mm. L = 11.80 m. I = 6%
9. P.V.C. 110 mm. L = 1.15 m. I = 3%
10. P.V.C. 110 mm. L = 1.15 m. I = 3%
11. P.V.C. 110 mm. L = 3.18 m. I = 3%

V1 P.V.C. 75 mm. L = 2.60 m.

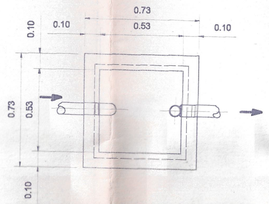

PLANTA CAMARA DESGRASADORA
ESCALA 1/20

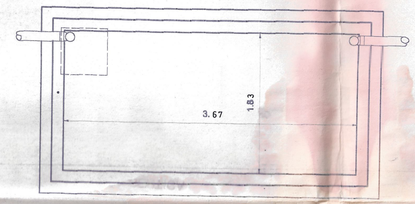

PLANTA FOSA SEPTICA
ESCALA 1/40

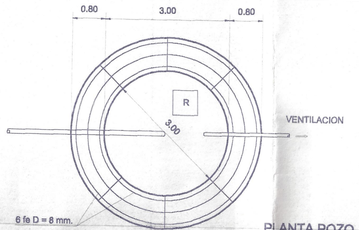

PLANTA POZO ABSORBENTE
ESCALA 1/75

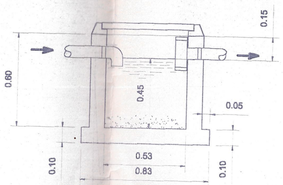

DETALLE CAMARA DESGRASADORA
ESCALA 1/20

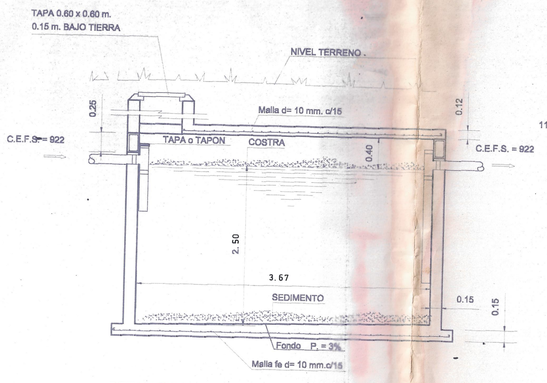

DETALLE FOSA SEPTICA
ESCALA 1/40

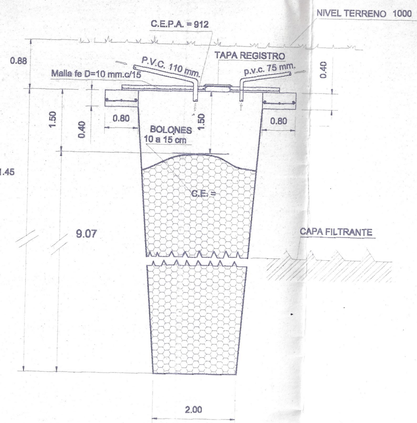

DETALLE POZO ABSORBENTE
ESCALA 1/75

PLANO ALCANTARILLADO	PROYECTO INST. DEFINITIVA	F I R M A S	U B I C A C I O N	DATOS F. S. Y P. ABS.
CALLE : PRINCIPAL S/N. SECTOR : RIO MOSTAZAL LOCALIDAD : PEDREGAL COMUNA : MONTE PATRIA PROVINCIA : LIMARI REGION : IV REGION	AVISO DE INICIACION Nº CERTIFICADO DE FACTIBILIDAD Nº FIRMA REVISOR FECHA INICIO FECHA TERMINO	PROPIETARIO : DIRECTOR REGIONAL DIRECCION DE ARQUITECTURA MINISTERIO DE OBRAS PUBLICAS REGION DE COQUIMBO PROYECTISTA : MANUEL CASTILLO DIAZ GARCIA H. DE MENDOZA Nº 187 MONTE PATRIA REG. Nº 7977271 CONTRATISTA :	N. CALLE PRINCIPAL ESCUELA PEDREGAL	FOSA SEPTICA : L = 3.67 m. A = 1.83 m. H = 2.90 m. POZO ABSORBENTE : D = 3.00 m. d = 2.00 m. H = 11.31 m. AUTORIZACION D.S.S. Nº FECHA : SON 27 ARTEFACTOS
ESCALAS 1/20 1/40 1/75 1/100	AUTORIZACION Nº			

JORGE ALIAGA ARAYA
CONSTRUCTOR CIVIL
DIRECCION DE ARQUITECTURA
IV REGION