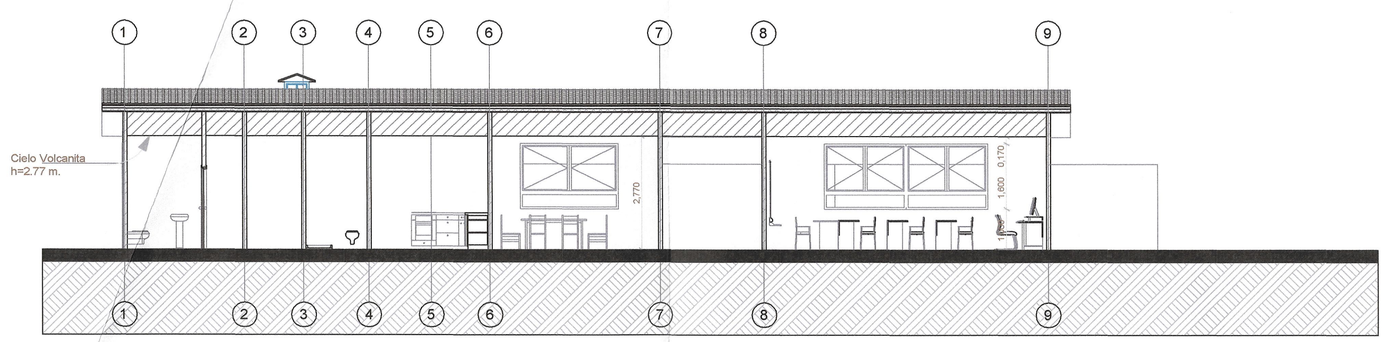

Corte 01 1:100

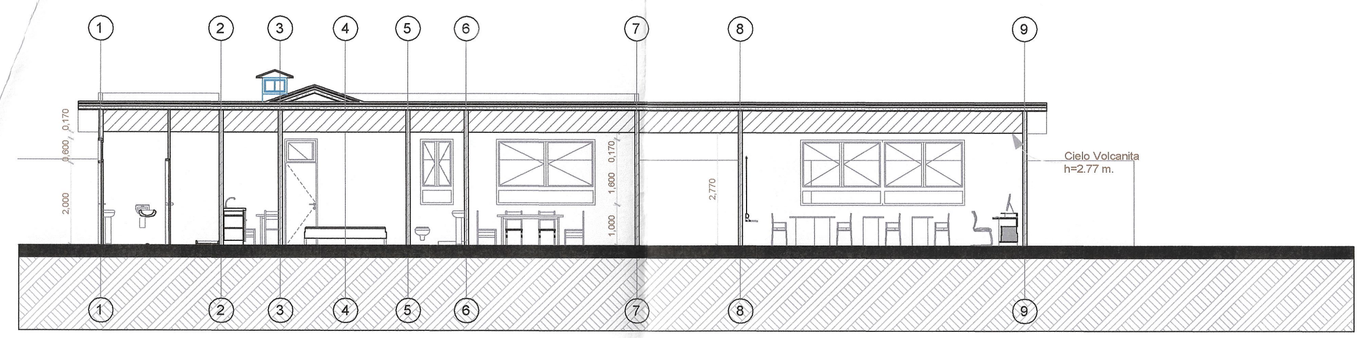

Corte 02 1:100

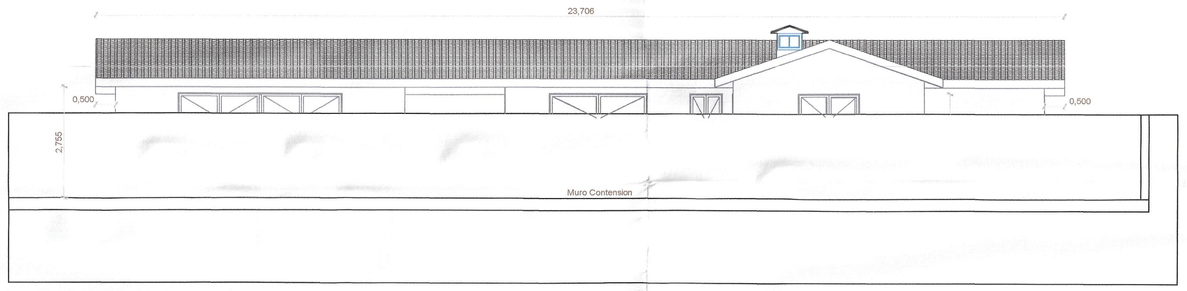

Elevación Frontal 01 1:100

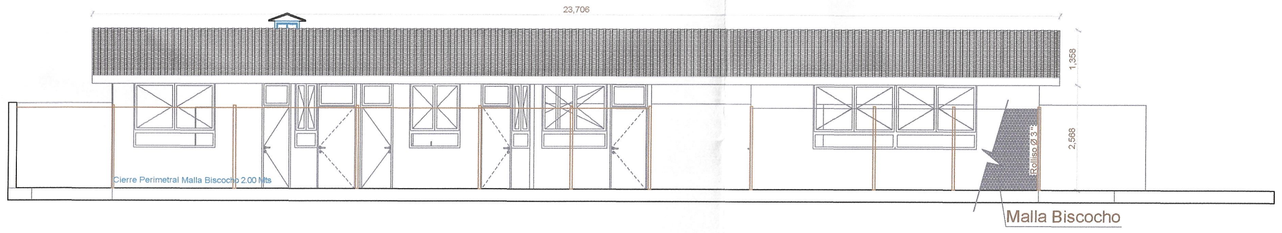

Elevación Frontal 02 1:100

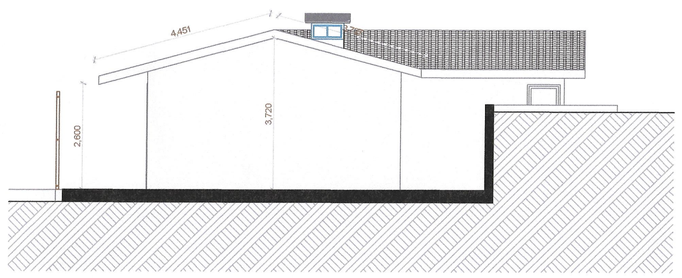

Elevación Lateral 01 1:100

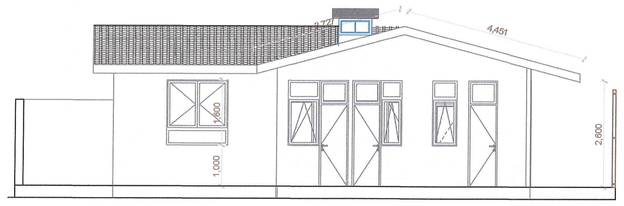

Elvación Lateral 02 1:100

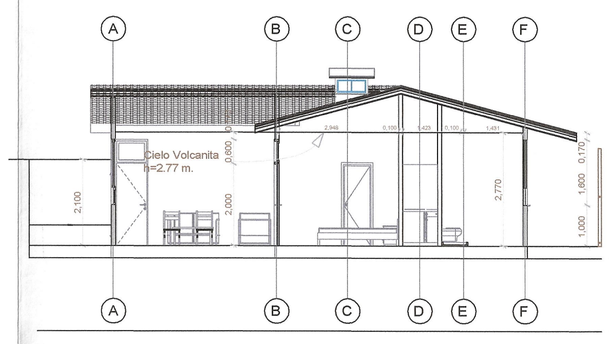

Corte 03 1:100

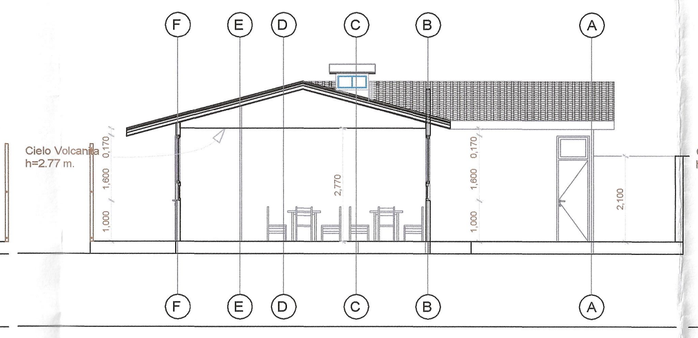

Corte 04 1:100

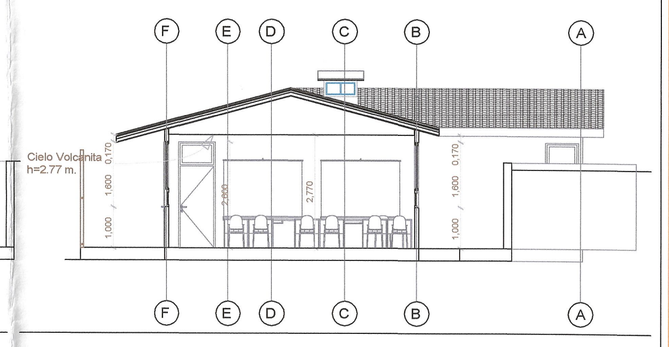

Corte 05 1:100

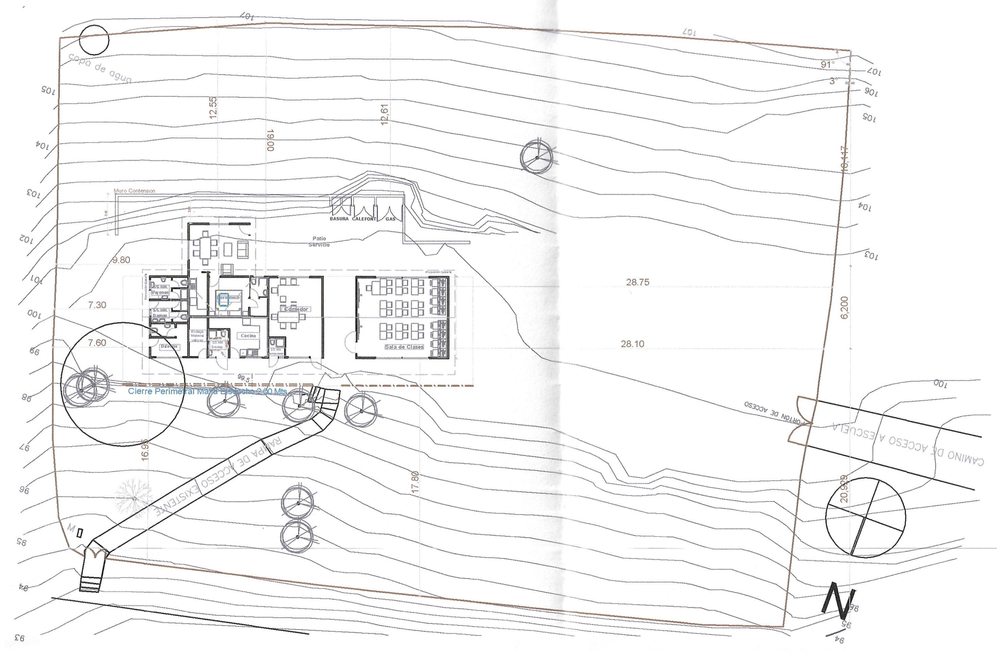

Emplazamiento 1:300

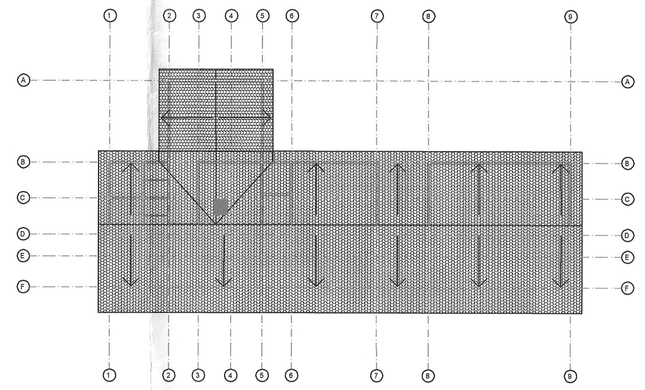

Planta Cubierta 1:200

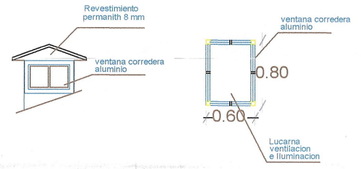

Elevacion Principal Lucarna Escala 1:50

Planta Arquitectura Lucarna Escala 1:50

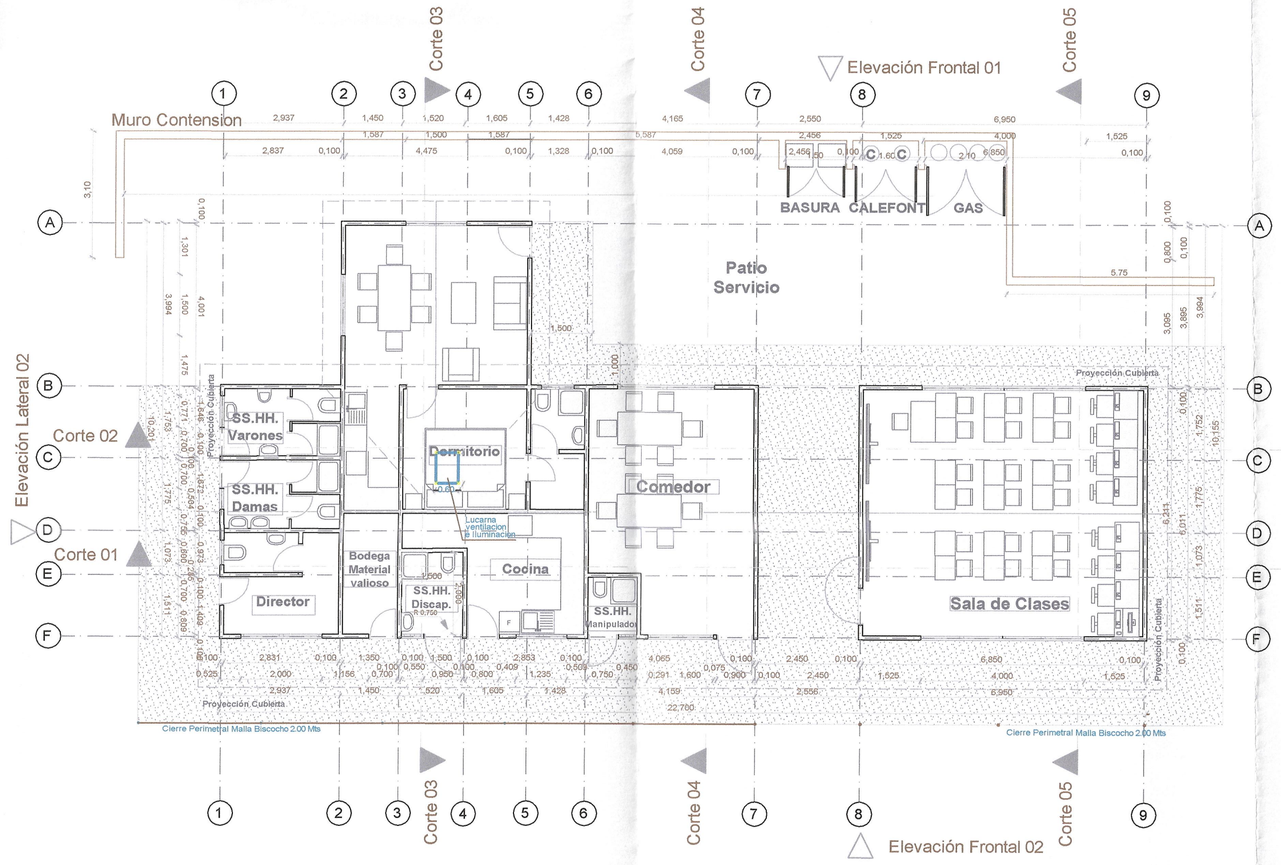

Planta Arquitectura 1:100

CUADRO DE SUPERFICIES	
AREA ADMINISTRATIVA	6.81 M2
AREA DOCENTE	34.43 M2
AREA DE SERVICIOS	11.71 M2
AREA COCINA-COMEDOR	35.30 M2
OTRAS AREAS	3.99 M2
SALA CLASES	41.18 M2
CIRCULACIÓN 50%	
SUPERFICIE TOTAL CONSTRUIDA	**159.55 M2**
AREA PATIOS	
PATIO SERVICIO	97.60 M2
PATIO RESTANTE	2176.16 M2
SUPERFICIE TOTAL TERRENO	**2433.31 M2**

APROBADO
DIRECTOR DE OBRAS
I. MUNICIPALIDAD DE MONTE PATRIA
FECHA: 23 DIC. 2013

CESAR VELIZ TAPIA
Arquitecto
Fonos (51)294268 - 294269

FIRMAS

ILUSTRE MUNICIPALIDAD DE MONTE PATRIA
PROPIETARIO

ESCALA INGENIERIA E.I.R.L.
R.L. MARTIN ESCALA DIAZ
EMPRESA CONSULTORA

CESAR VELIZ TAPIA
ARQUITECTO

APROBADO
ARQUITECTO
CONSTRUCTOR

V° B° PROYECTO

D.B.M.U.C. - PAILA CONVOCADA

Pasted Image #311.jpg

C O N S U L T O R A D E P R O Y E C T O S

ESCALA INGENIERIA E.I.R.L.
Aníbal Pinto N°3690 - Edificio N°7 Of.22 - LA SERENA
Fonos Oficina : 51-294268 - 51-290075 cel: 98424456
WWW.ESCALAINGENIERIA.CL - mail: martin@escalaingenieria.cl

MARTIN ESCALA DIAZ
INGENIERO CIVIL - ICI: 23064-2

OBRA

MODIFICACION PERMISO DE EDIFICACION

PROYECTO . REPOSICIÓN ESCUELA NUEVA ESPERANZA - PEJERREYES

Plano: PLANTA DE ARQUITECTURA . CORTES Y ELEVACIONES . CUADRO SUPERFICIES

Lugar: LOCALIDAD PEJERREYES . MONTE PATRIA . IV REGION . CHILE

ESCALA: LAS INDICADAS

SUP.PLANO: 0.881x0.594

CLAVE: A

FECHA: Noviembre 2011

SUP.PROYECTO TOTAL A EDIFICAR: 125,65 m2

SUP.TERRENO: 1719,77 m2

PLANO Nº ARQ 1