
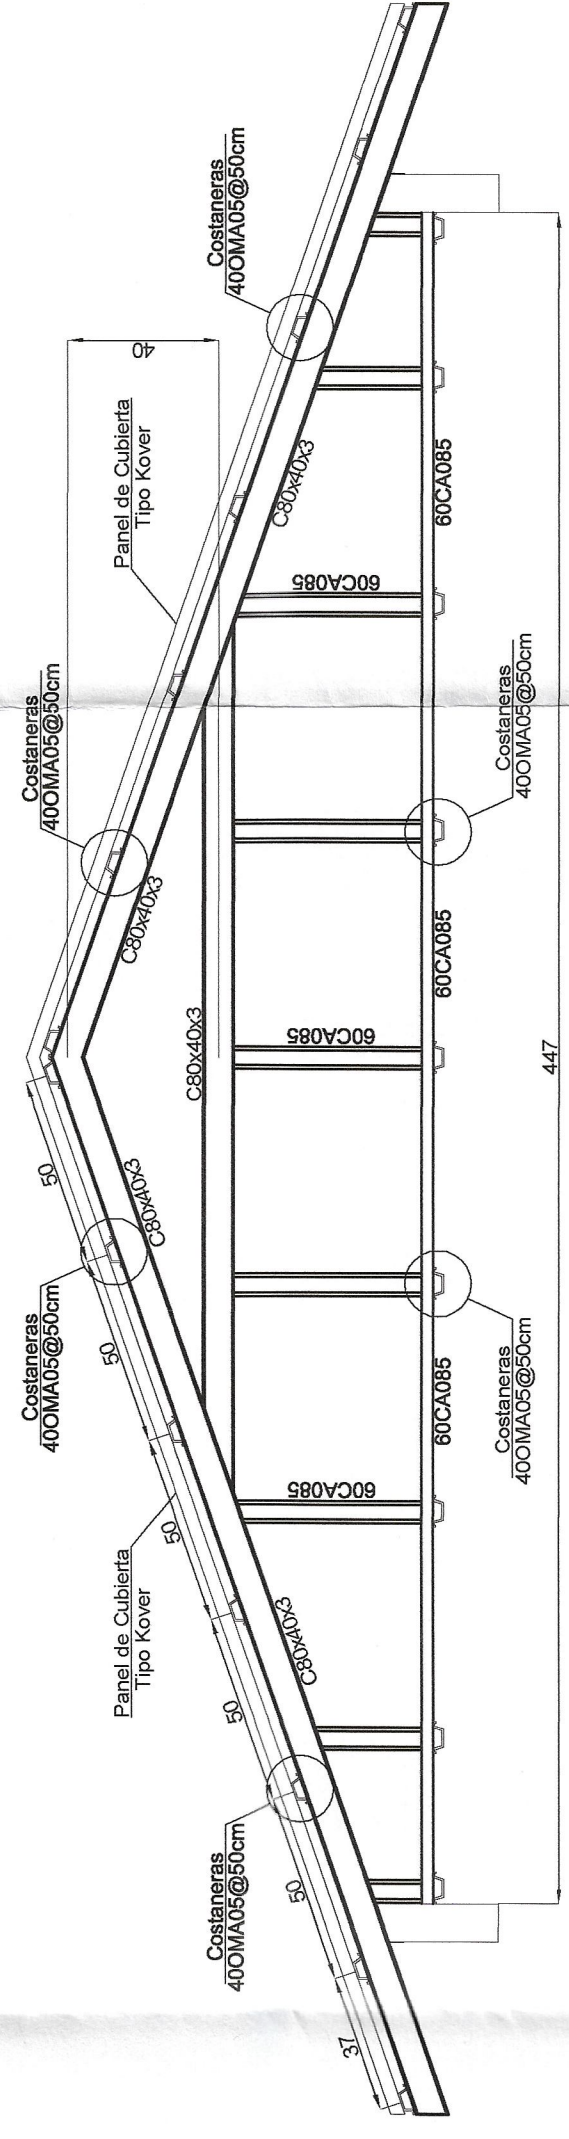
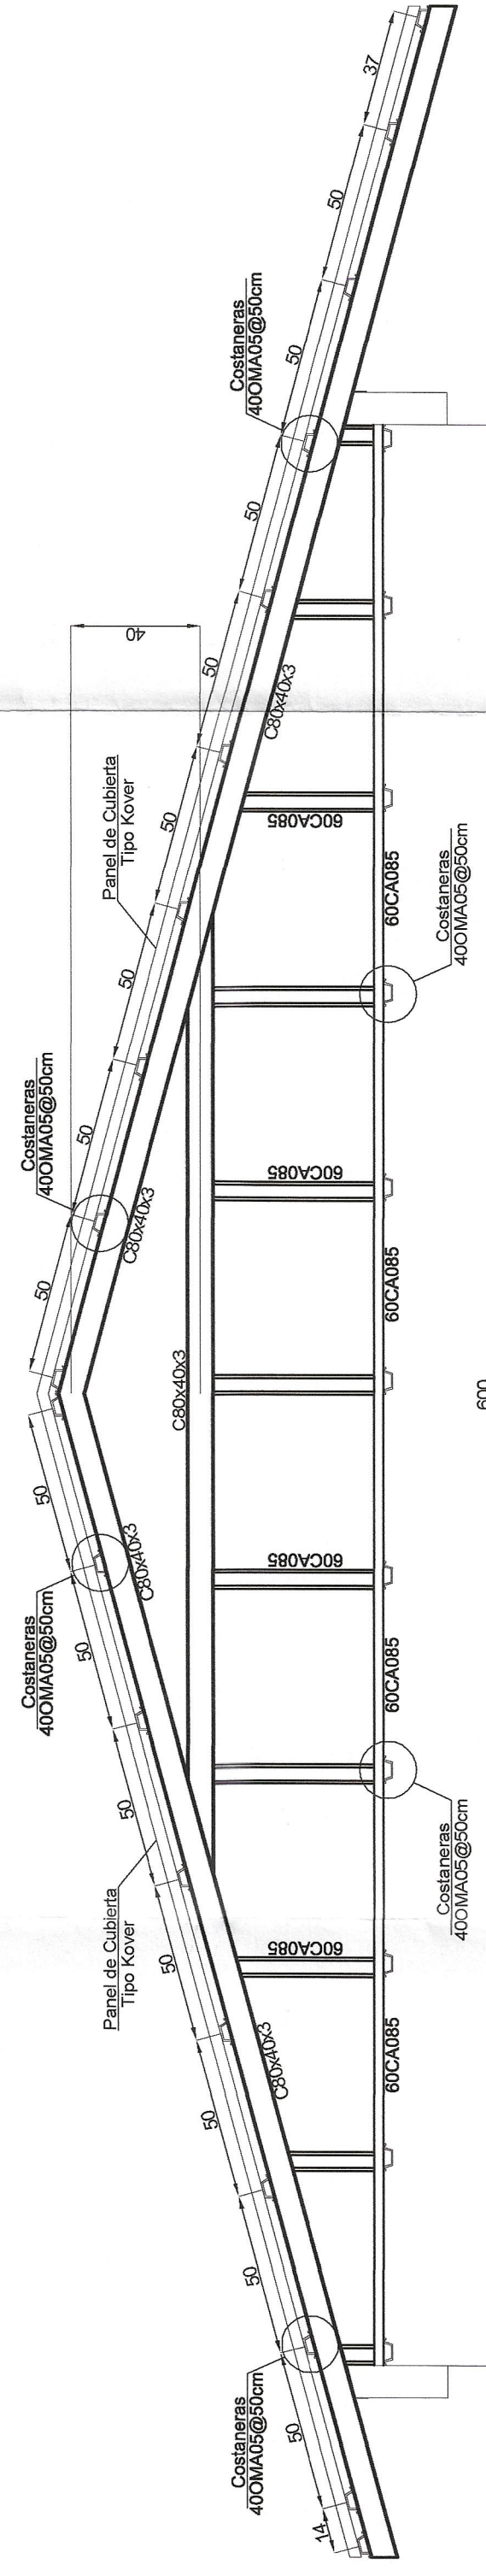


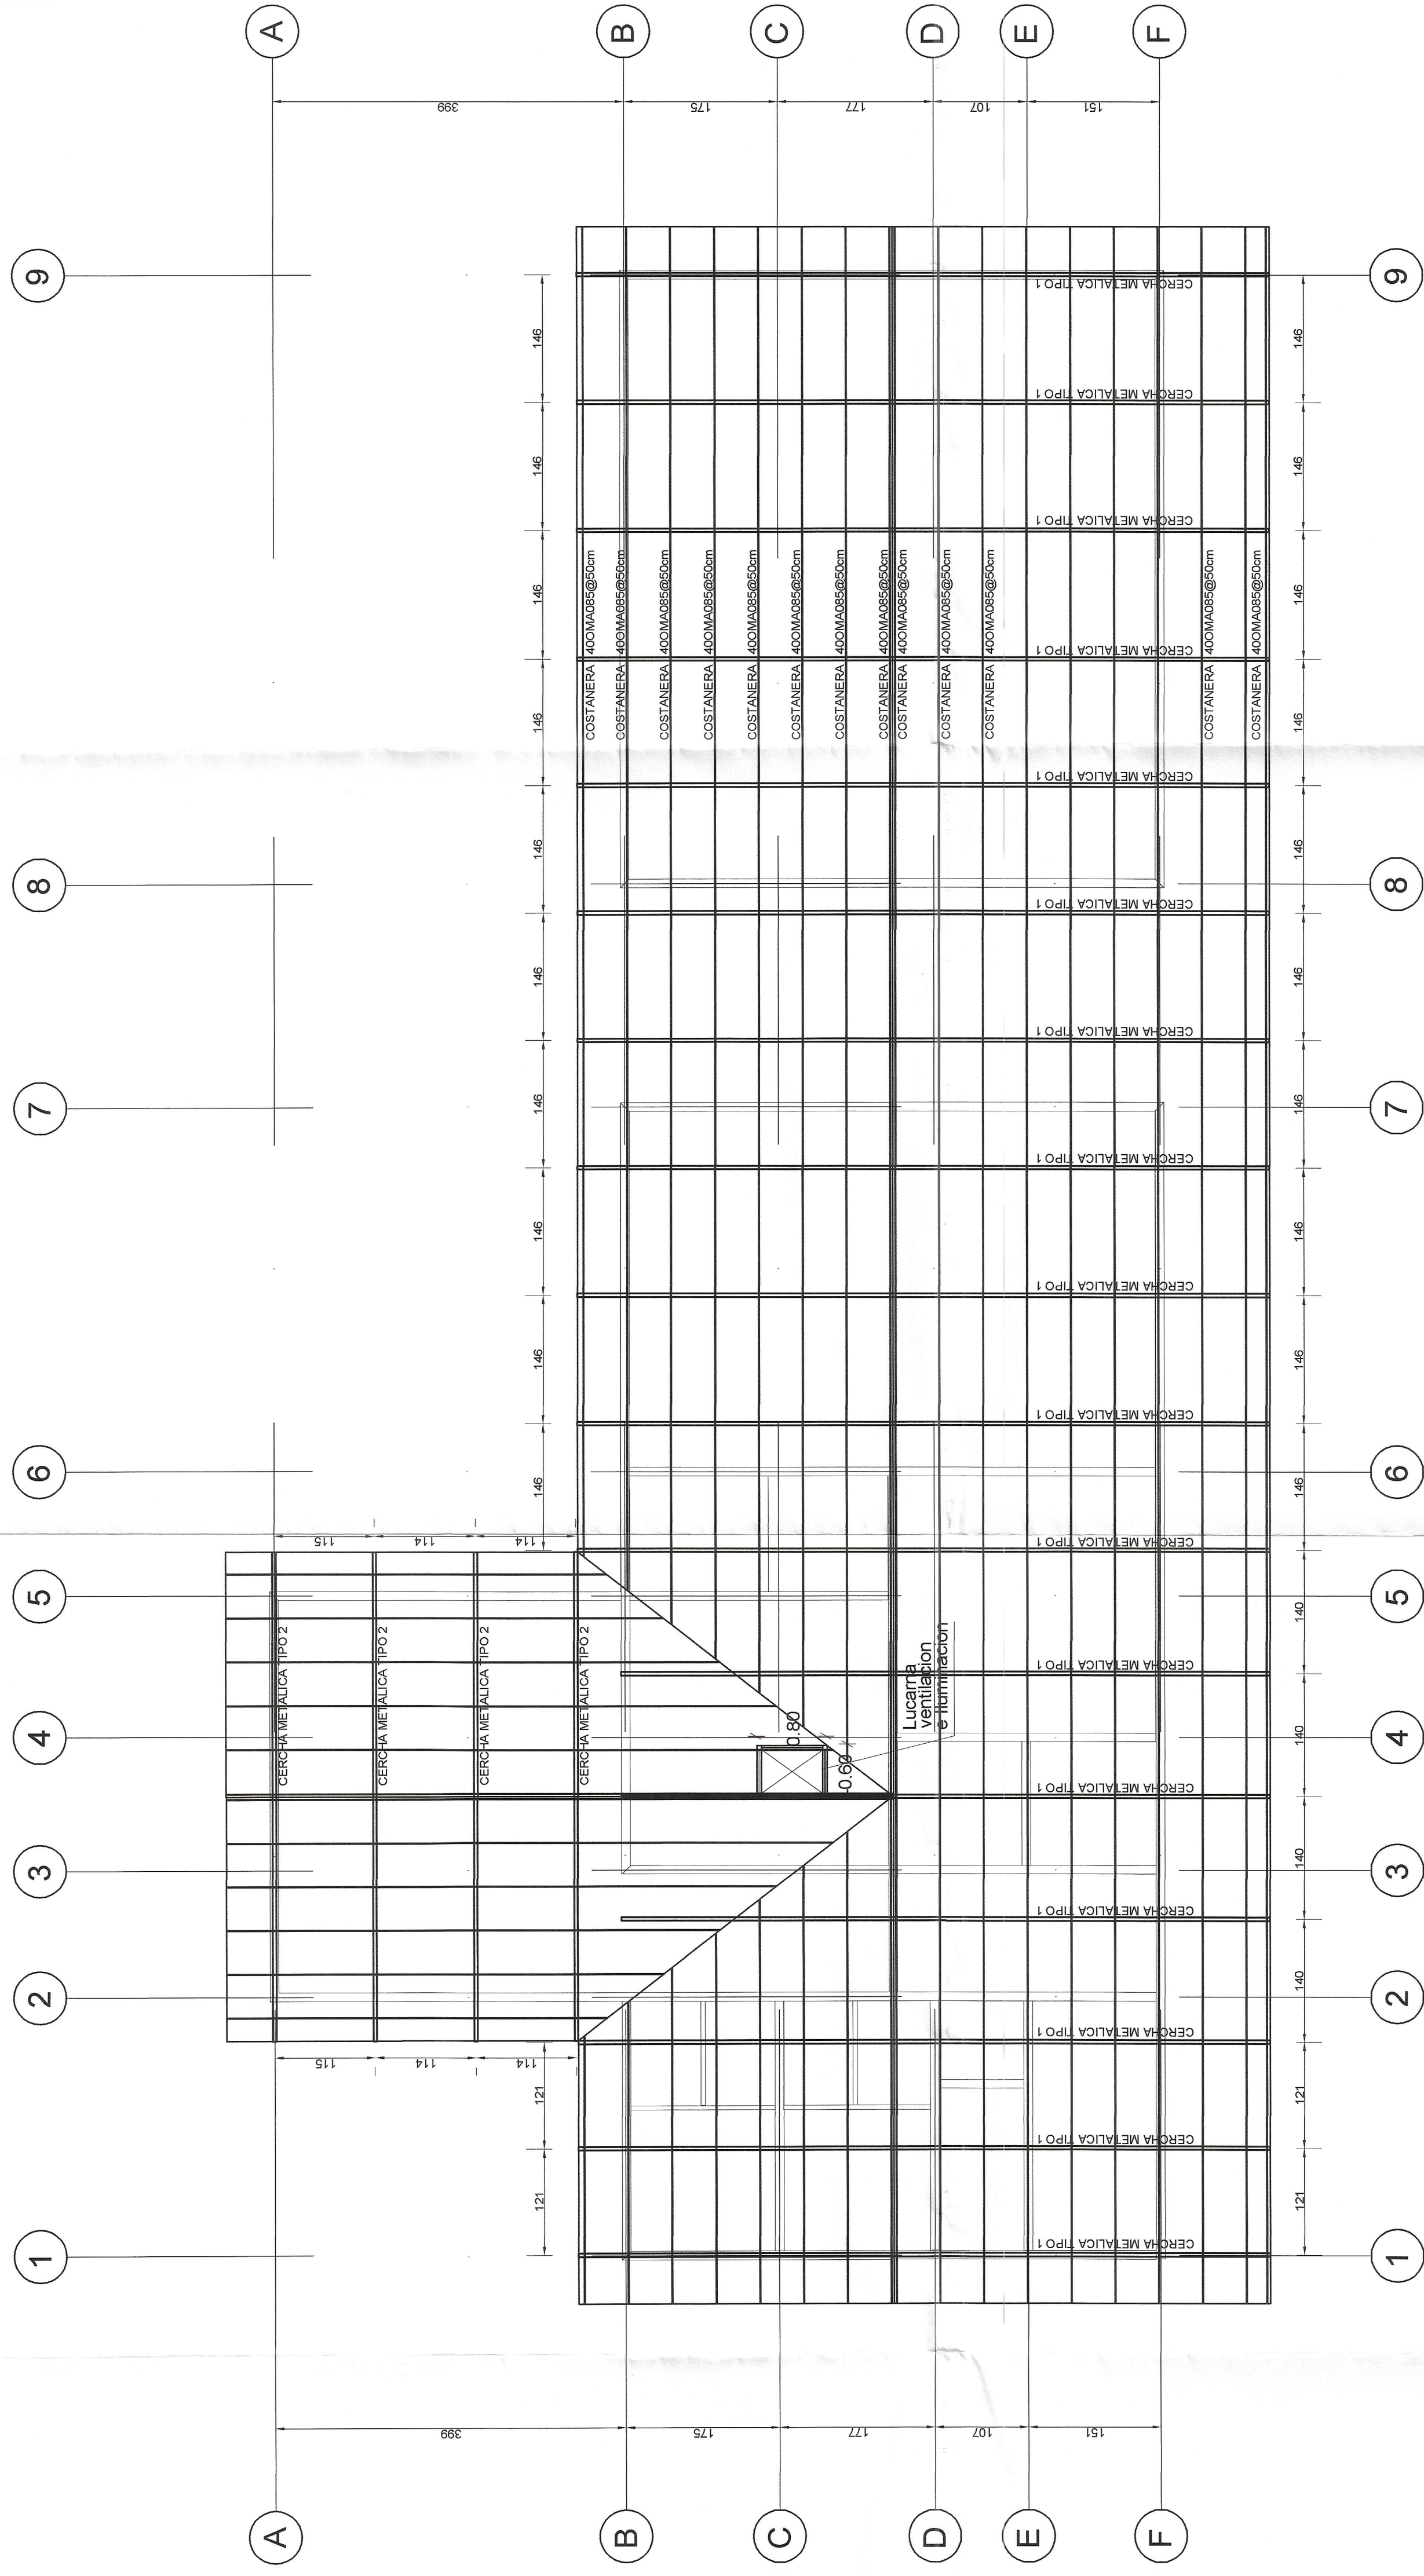

DETALLE CERCHA METALICA TIPO 2
ESC. 1:20

DETALLE CERCHA METALICA TIPO 1
ESC. 1:20

APROBADO

[Firma]

DIRECTOR DE OBRAS

I. MUNICIPALIDAD DE MONTE PATRIA

FECHA: 73 DIC. 2013

CUALQUIER DISCORDANCIA O ACLARACION
RESPECTO DEL CONTENIDO DEL PLANO
DEBE SER CONSULTADA AL INGENIERO.

OBSERVACIONES TECNICAS

EJECUTO	FECHA
---------	-------

FECHA

~~PROPRIETARY~~

PROYECTO

PROJECTS

ESCALA INGENIERIA E.I.R.L.
Anibal Pinto N°3690 - Edificio N°7 de 22 - LA SERENA
Fonos Oficina : 51-294268 - 51-2900075 cel: 98424456
WWW.ESCALAINGENIERIA.CL - mail: martin@escalai

PROPIETARIO

PROYECTO

MARTIN ESCALA DIAZ

INGENIERO	M. ESCALA D
REVISO	M. ESCALA D
DIBUJO	H. TOLMO
APROBO	M. ESCALA D

UBICACION

speranza - P

EST
3 de 3