




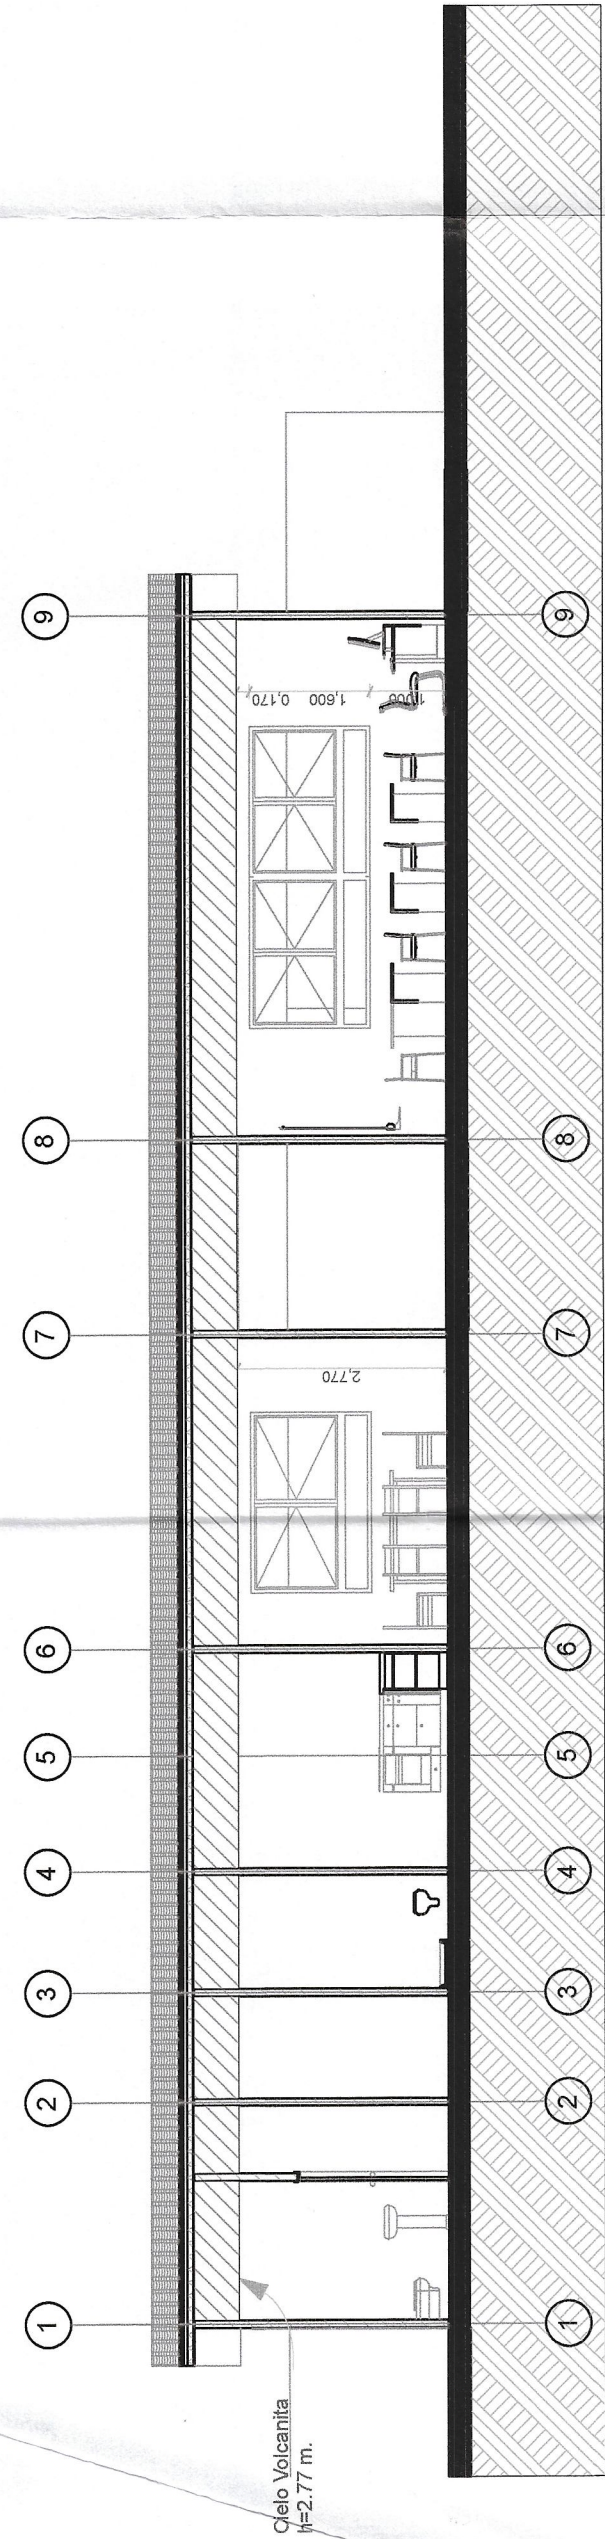


Corte 01 1:100

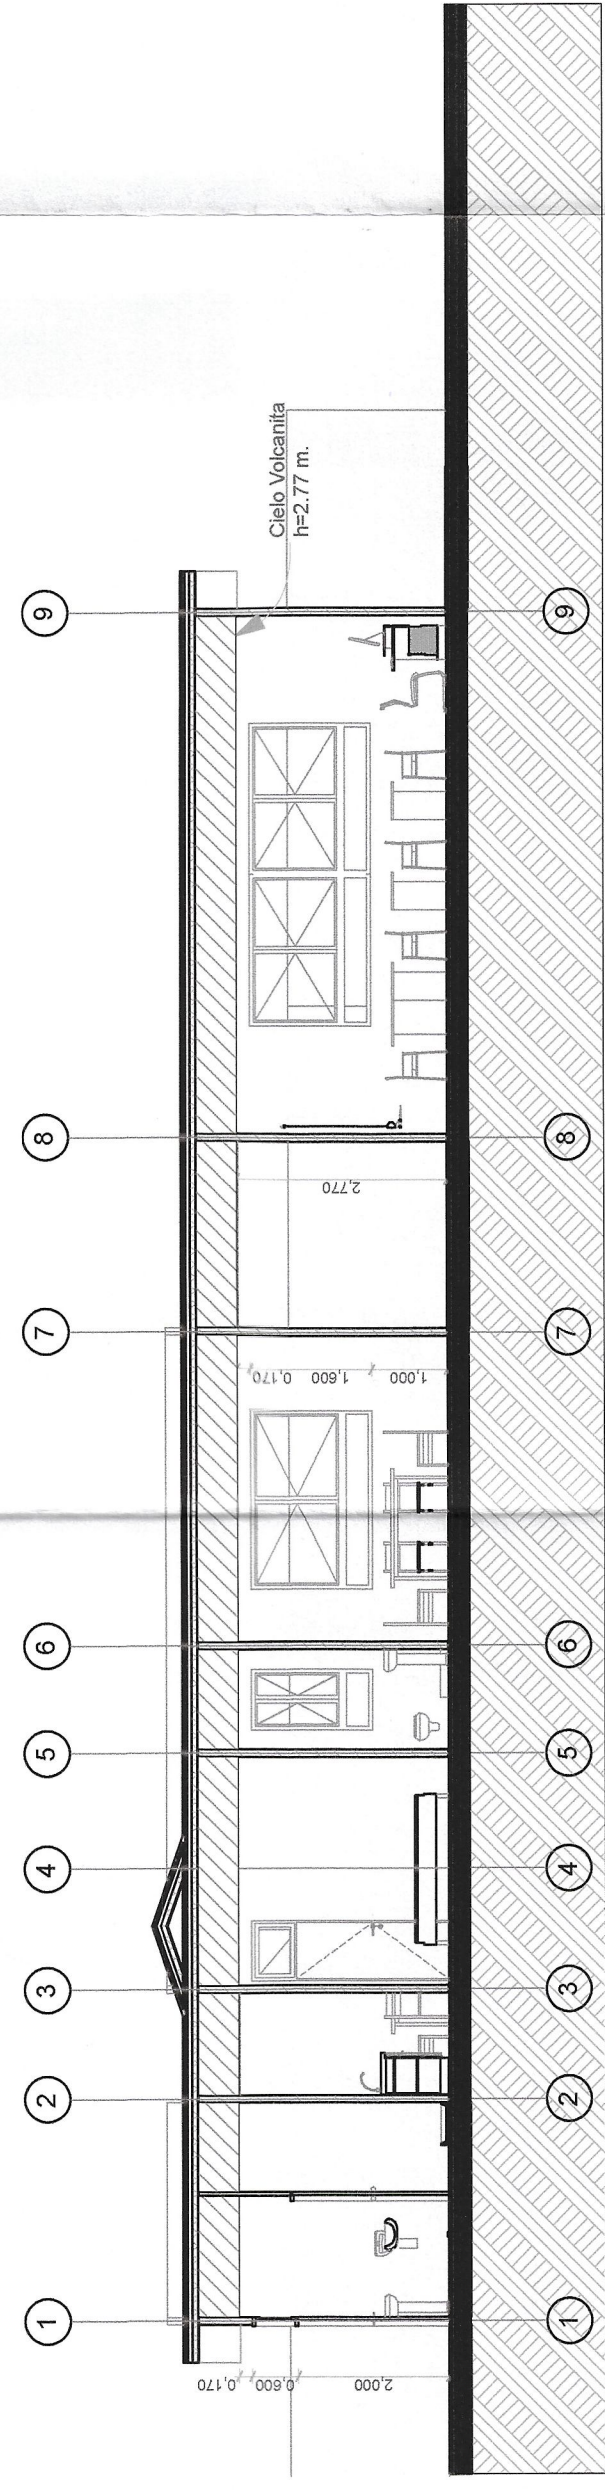


Corte 02 1:100

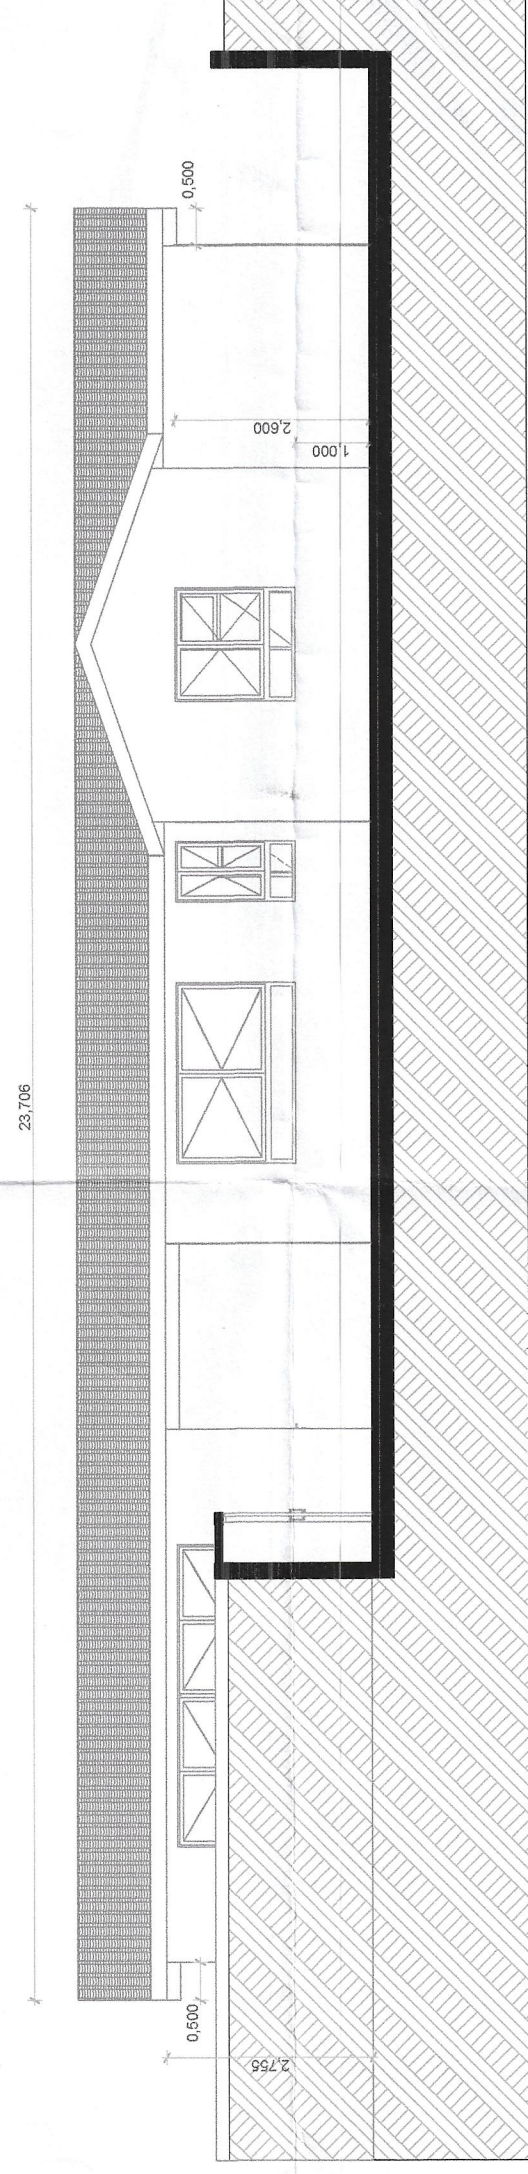


Elevación Frontal 01 1:100

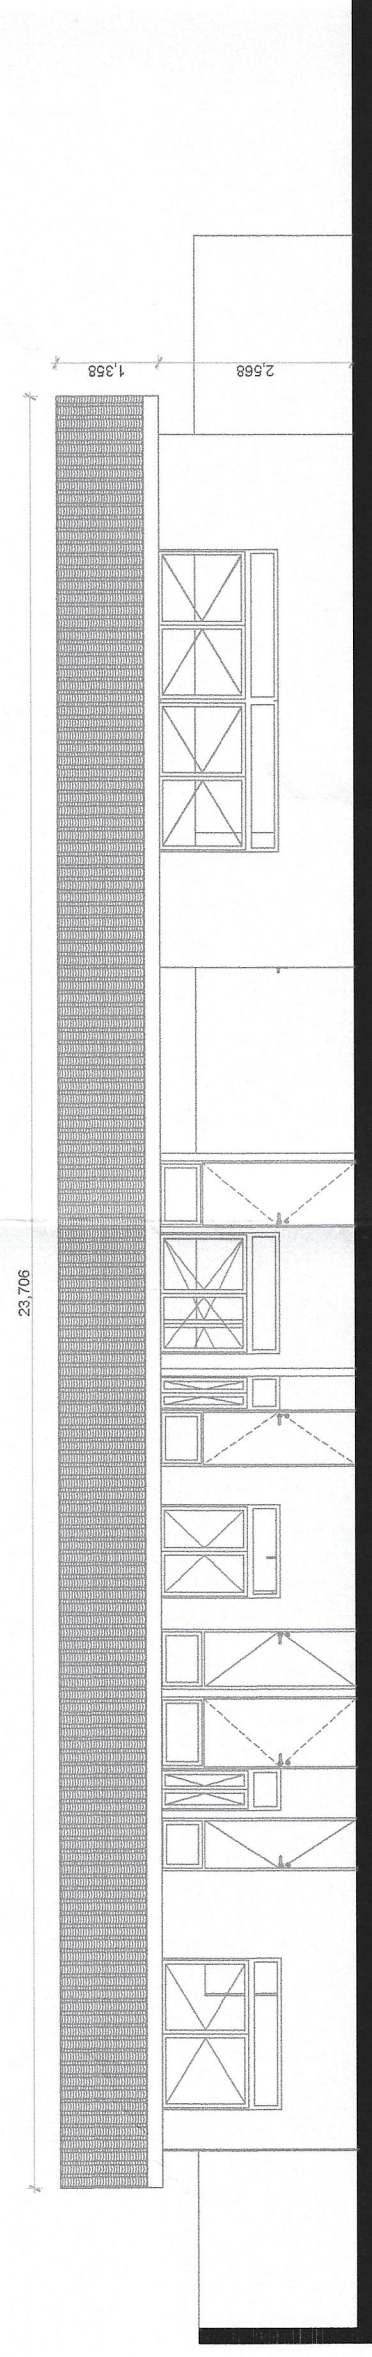


Elevación Frontal 02 1:100

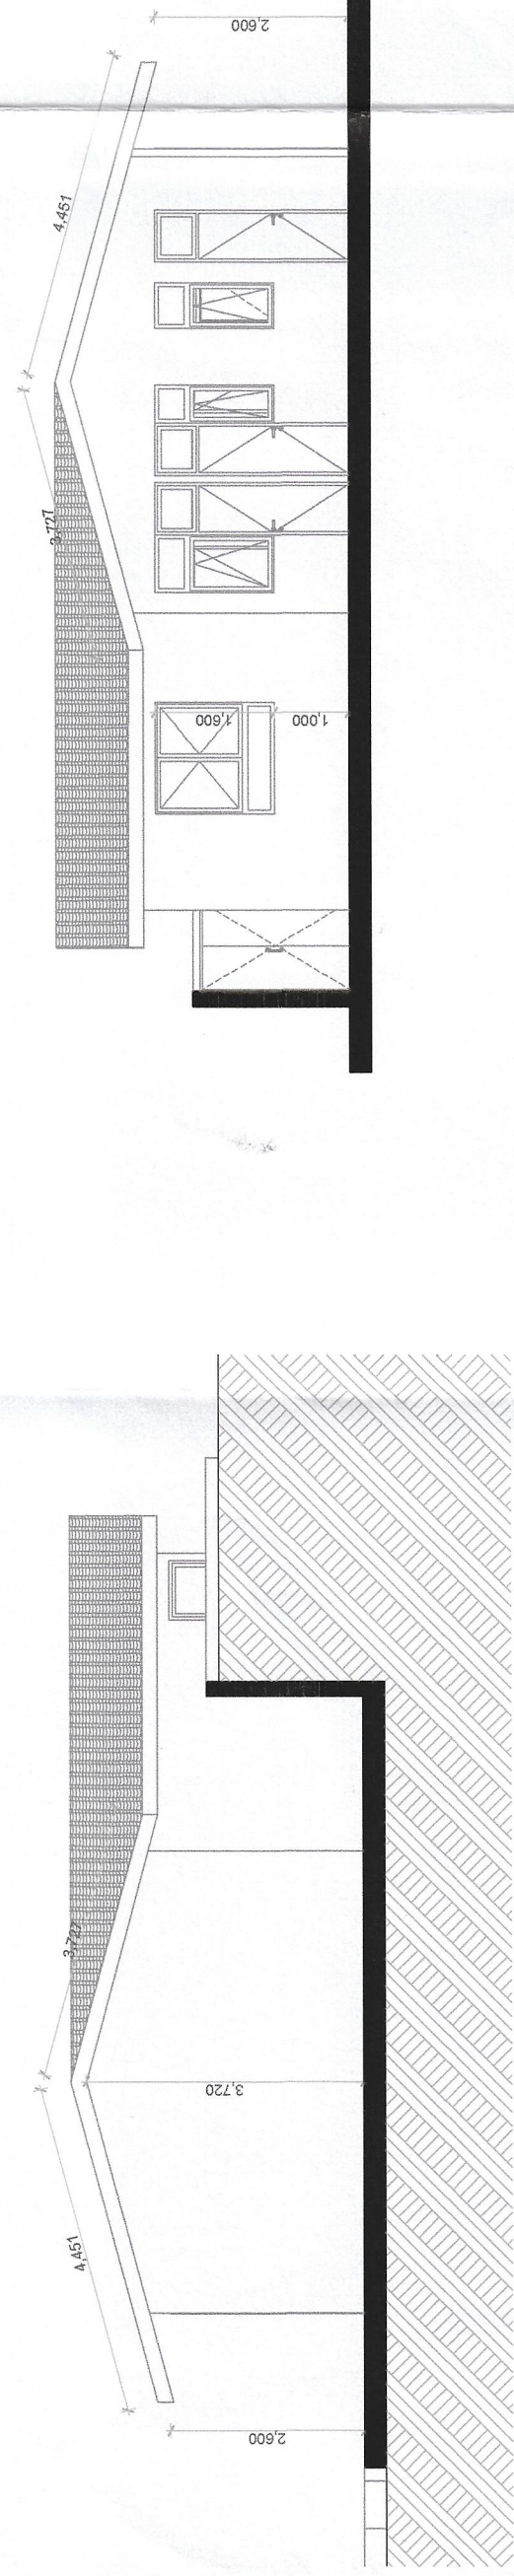


Elevación Lateral 01 1:100

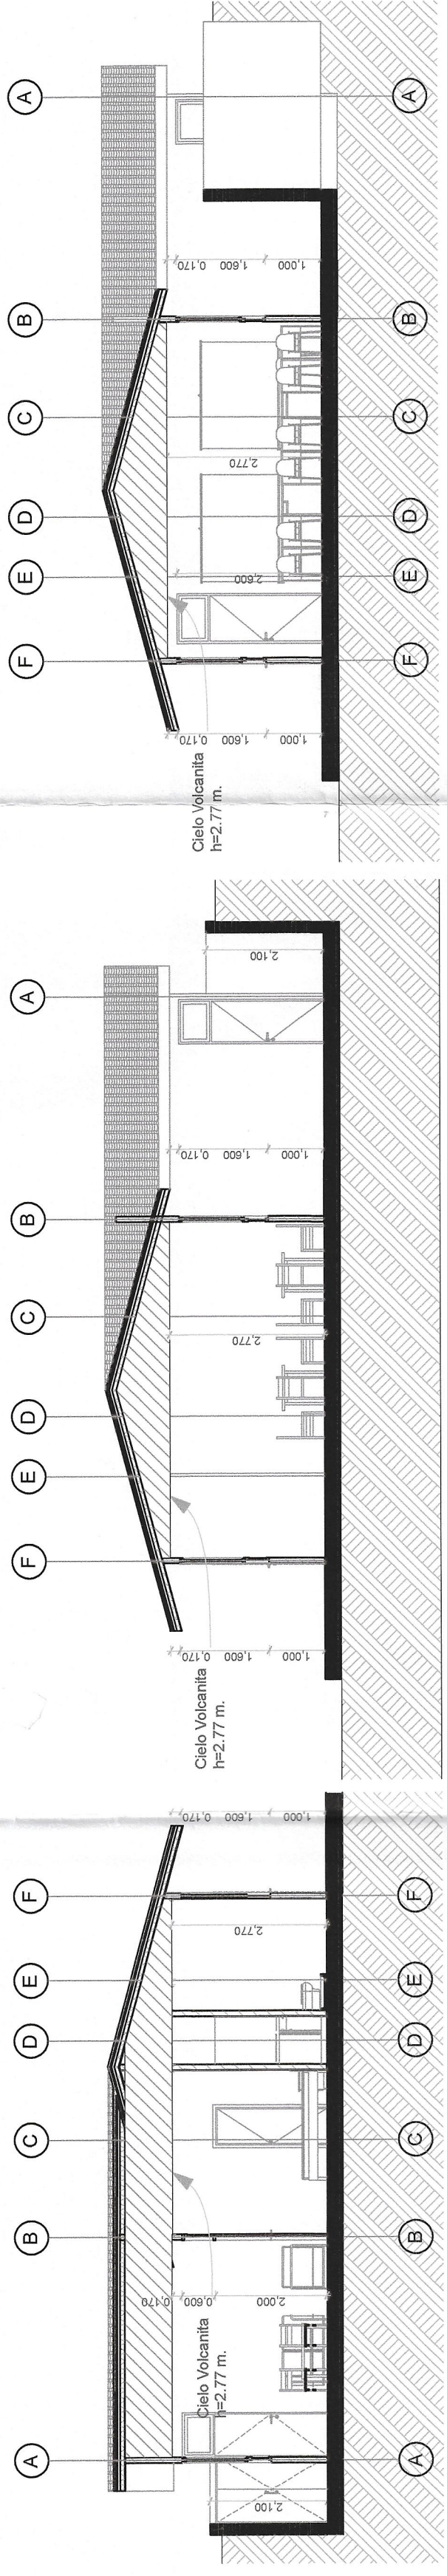


Corte 03 1:100

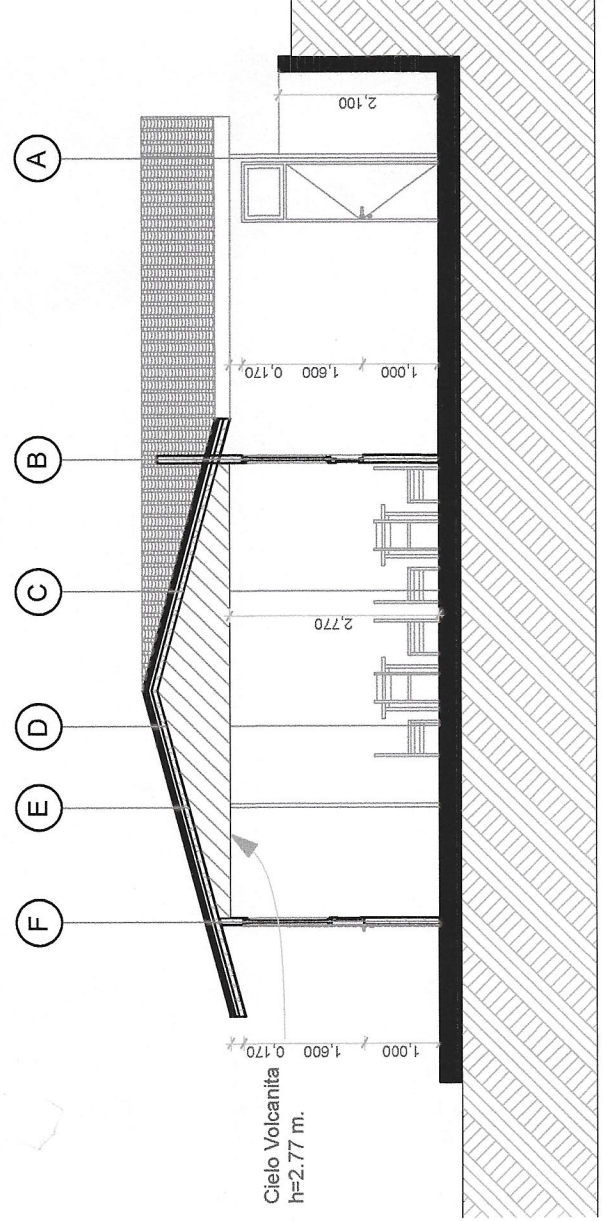


Corte 04 1:100

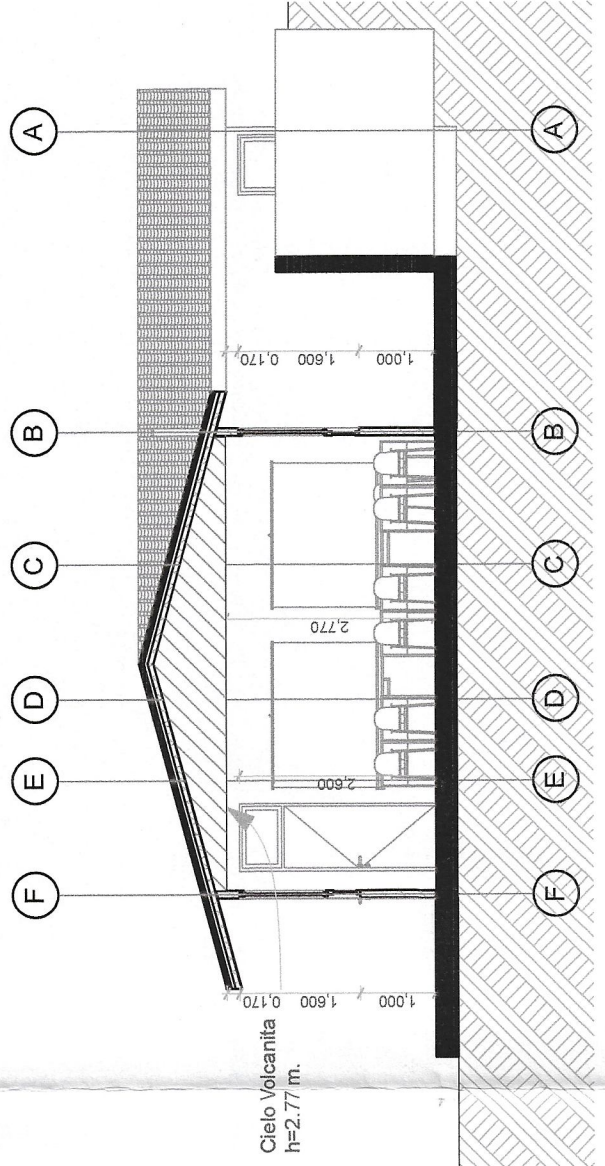


Corte 05 1:100

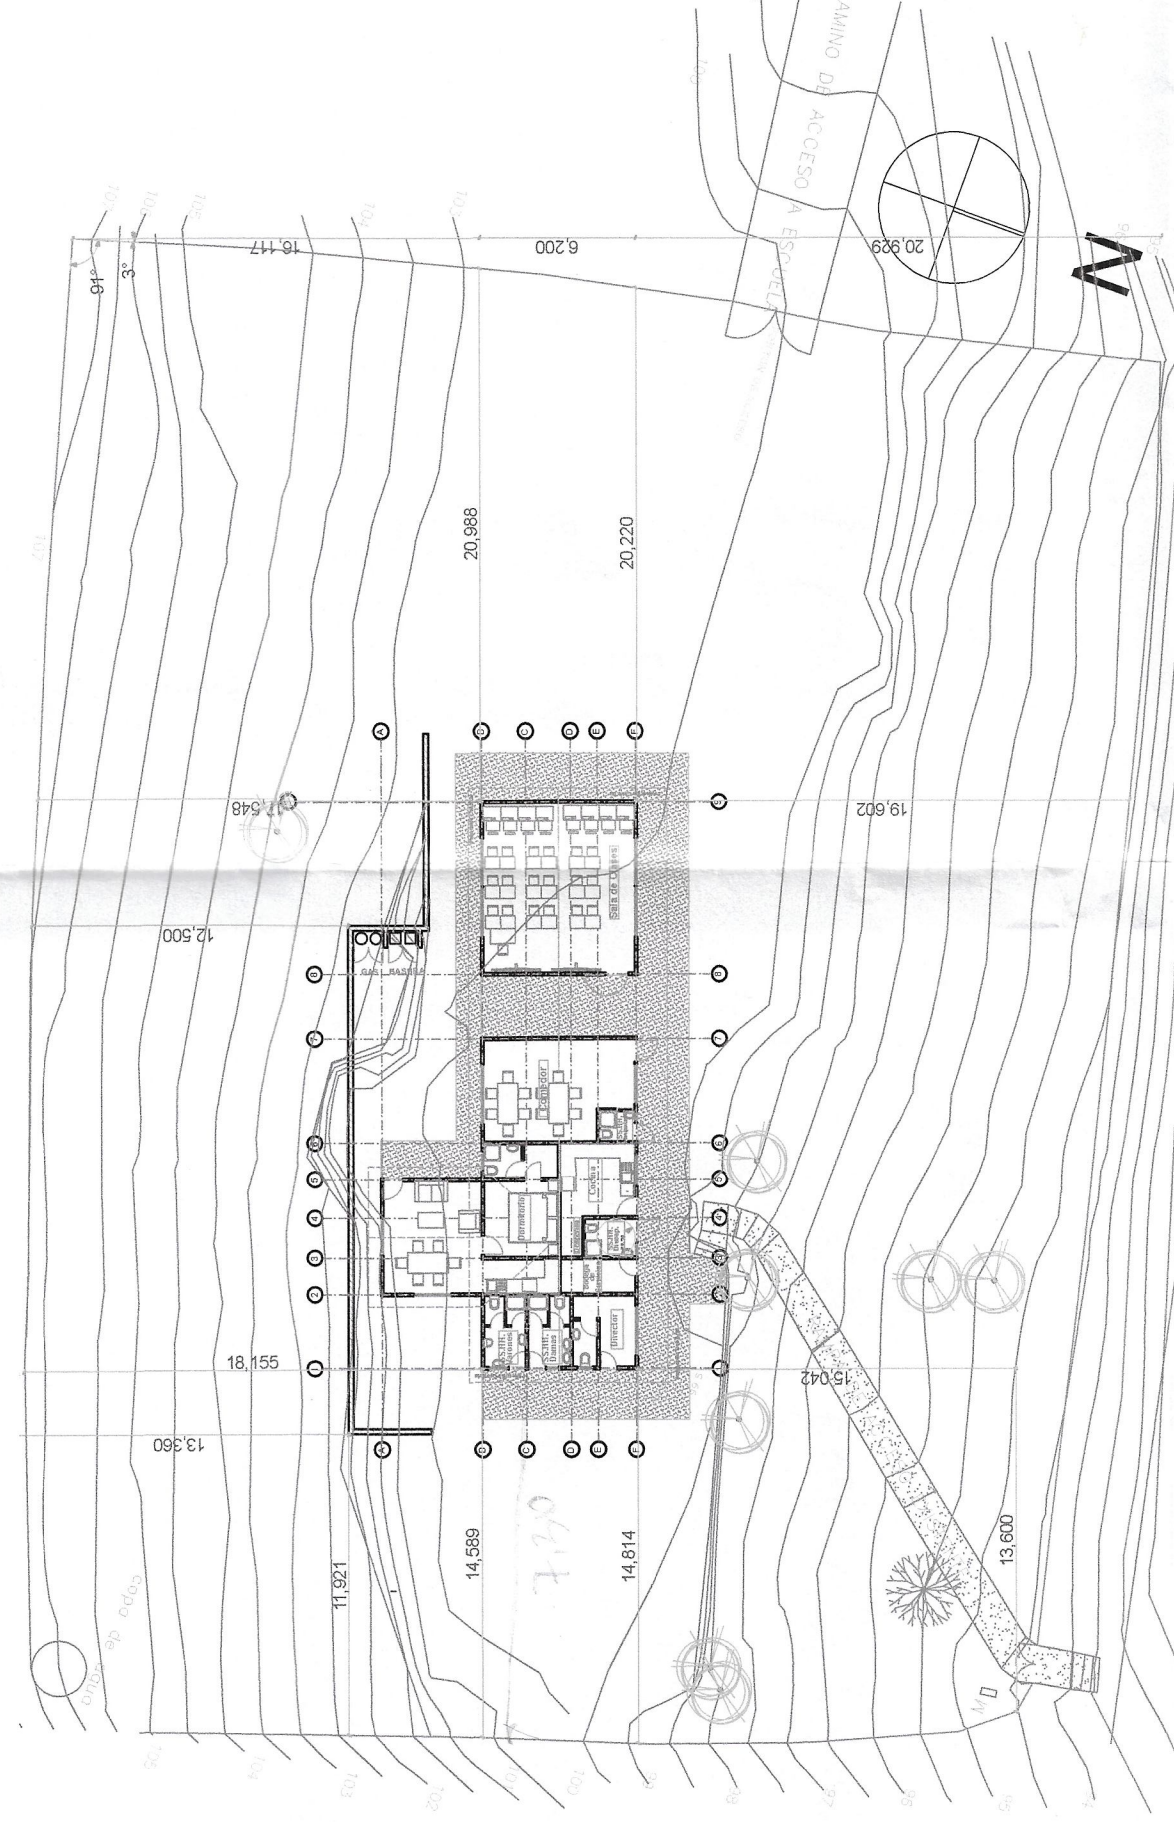

Emplazamiento 1:300

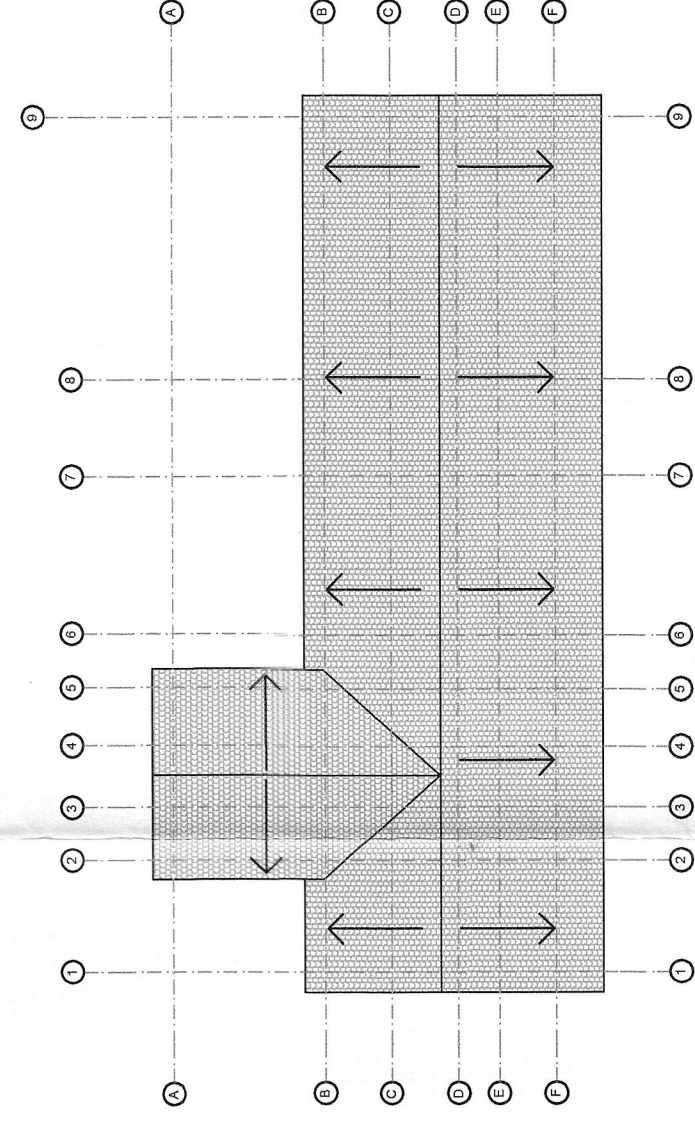

Planta Cubierta 1:200

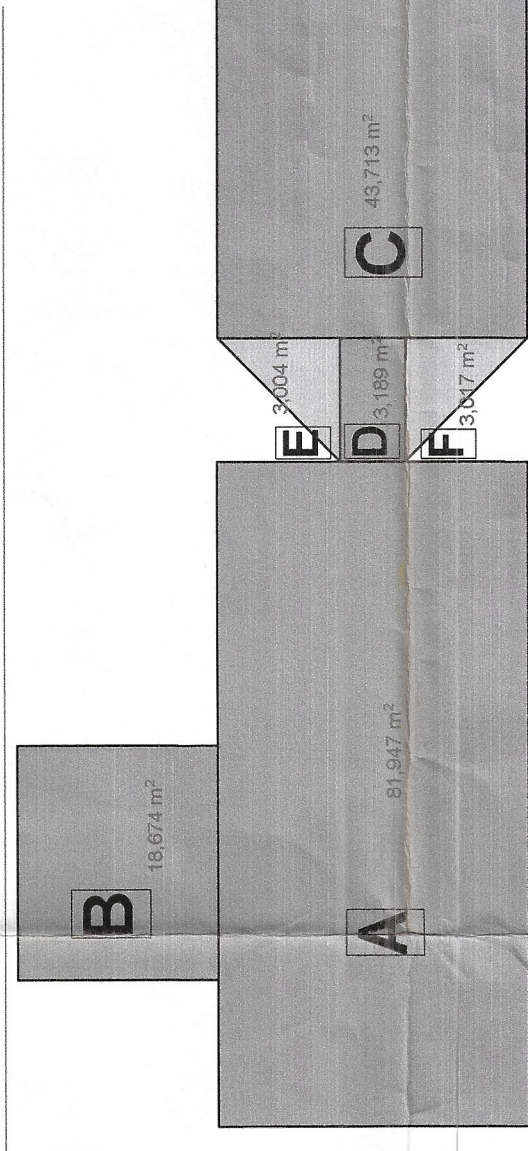

POLIGONOS DE SUPERFICIES 1:150

1:100

1:150

1:300

1:200

1:100

1:150

1:300

1:200

