



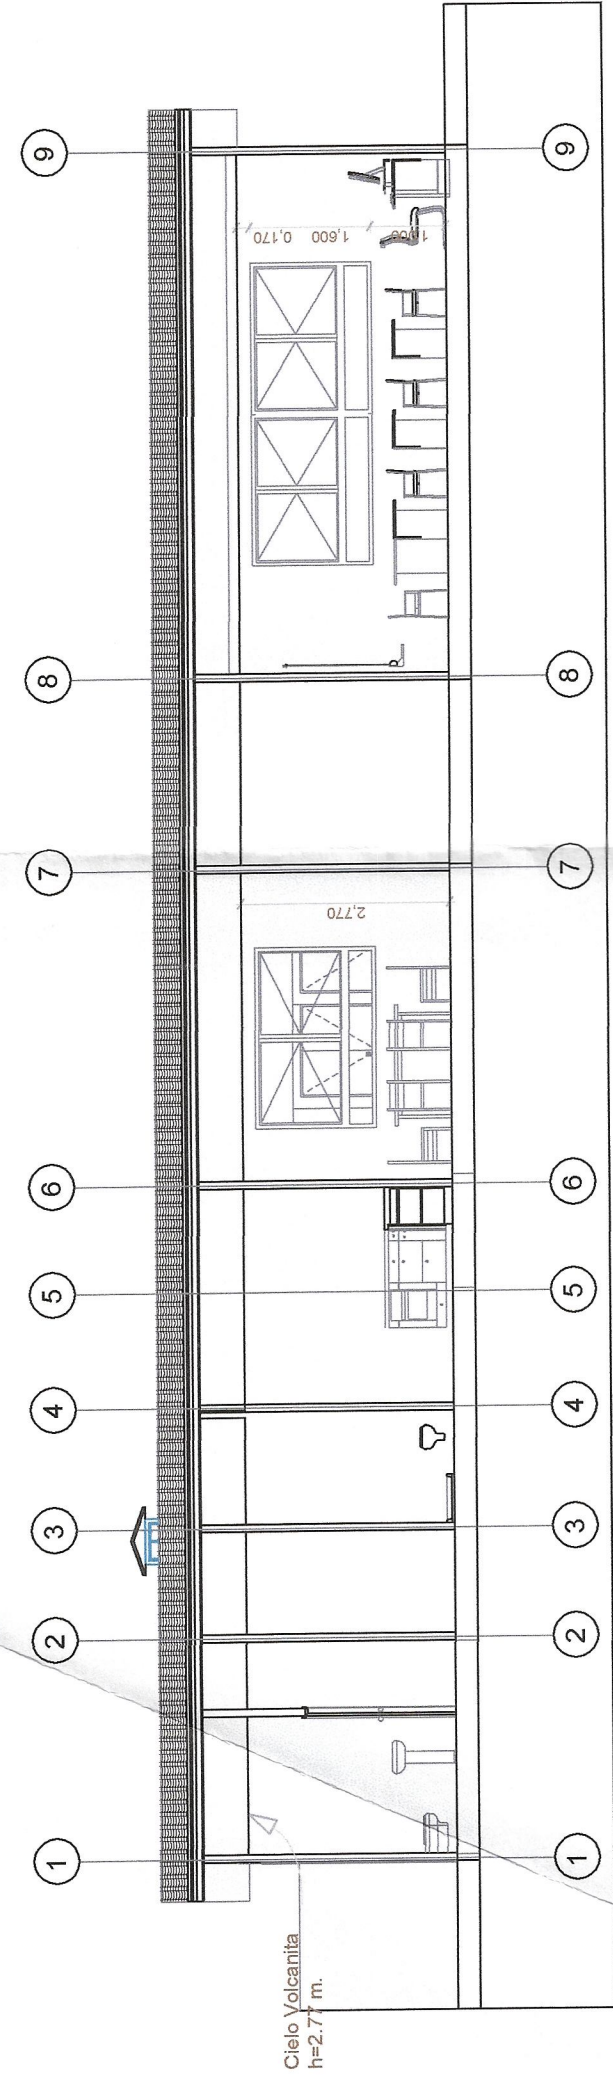


Corte 01

1:100

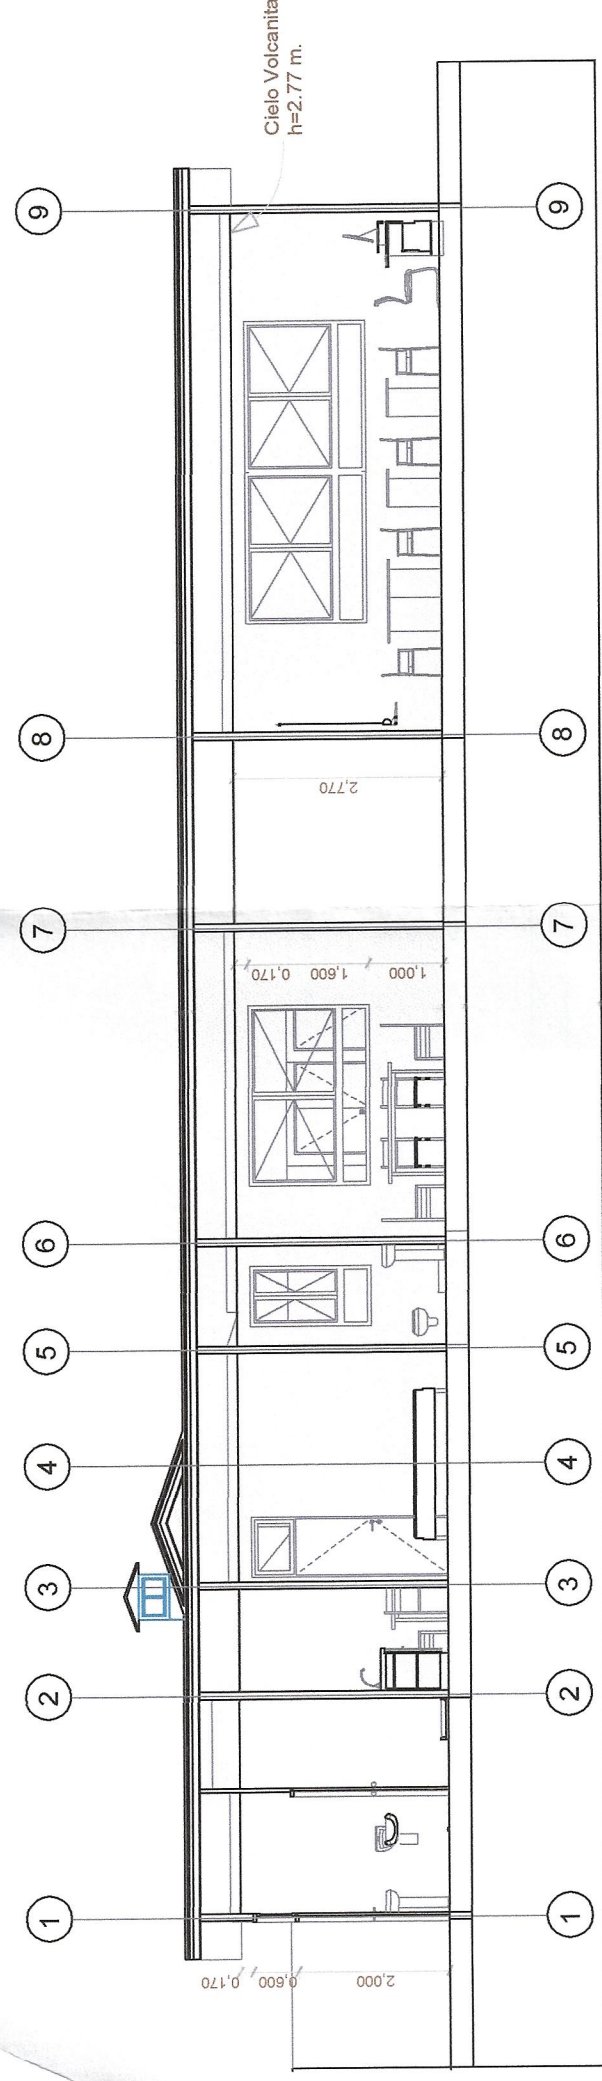


Corte 02

1:100

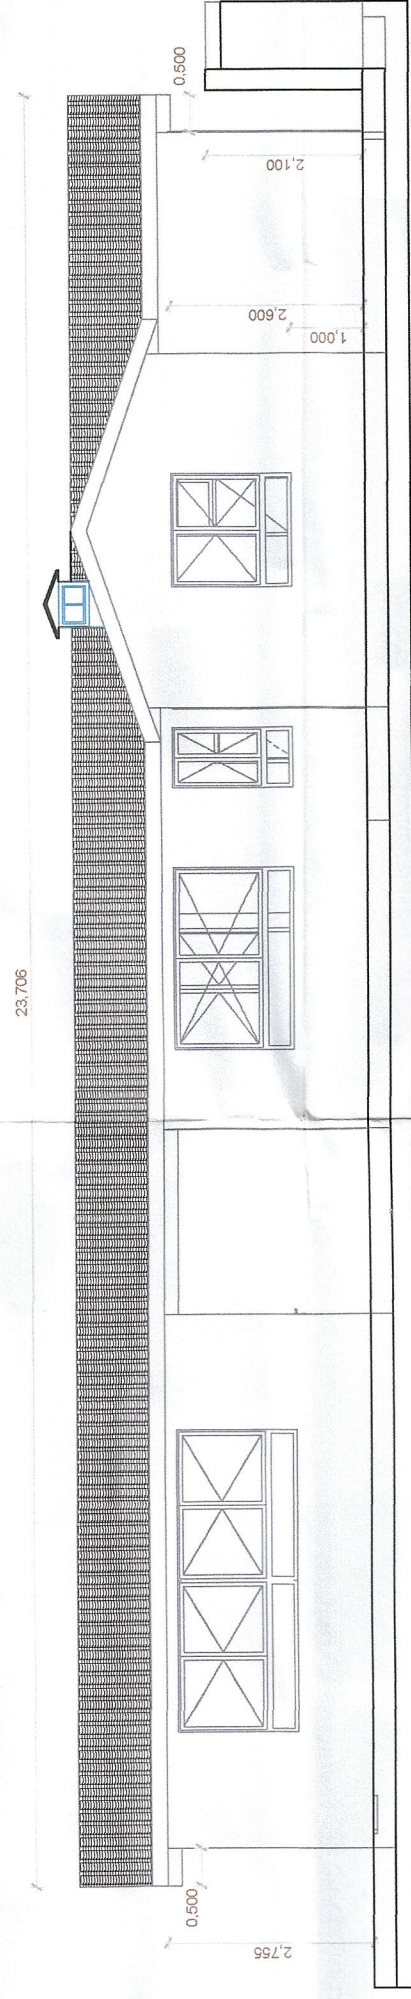

Elevación Frontal 01

1:100

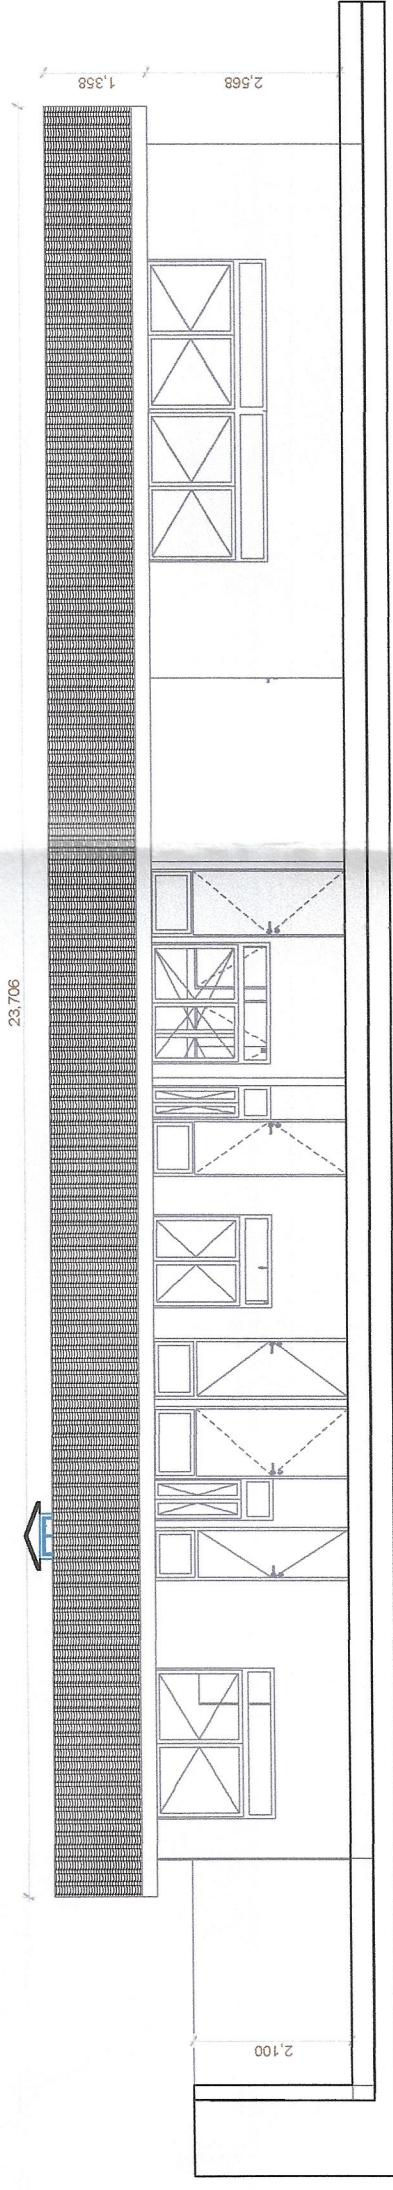

Elevación Frontal 02

1:100




Elevación Lateral 01

1:100


Elevación Lateral 02

1:100

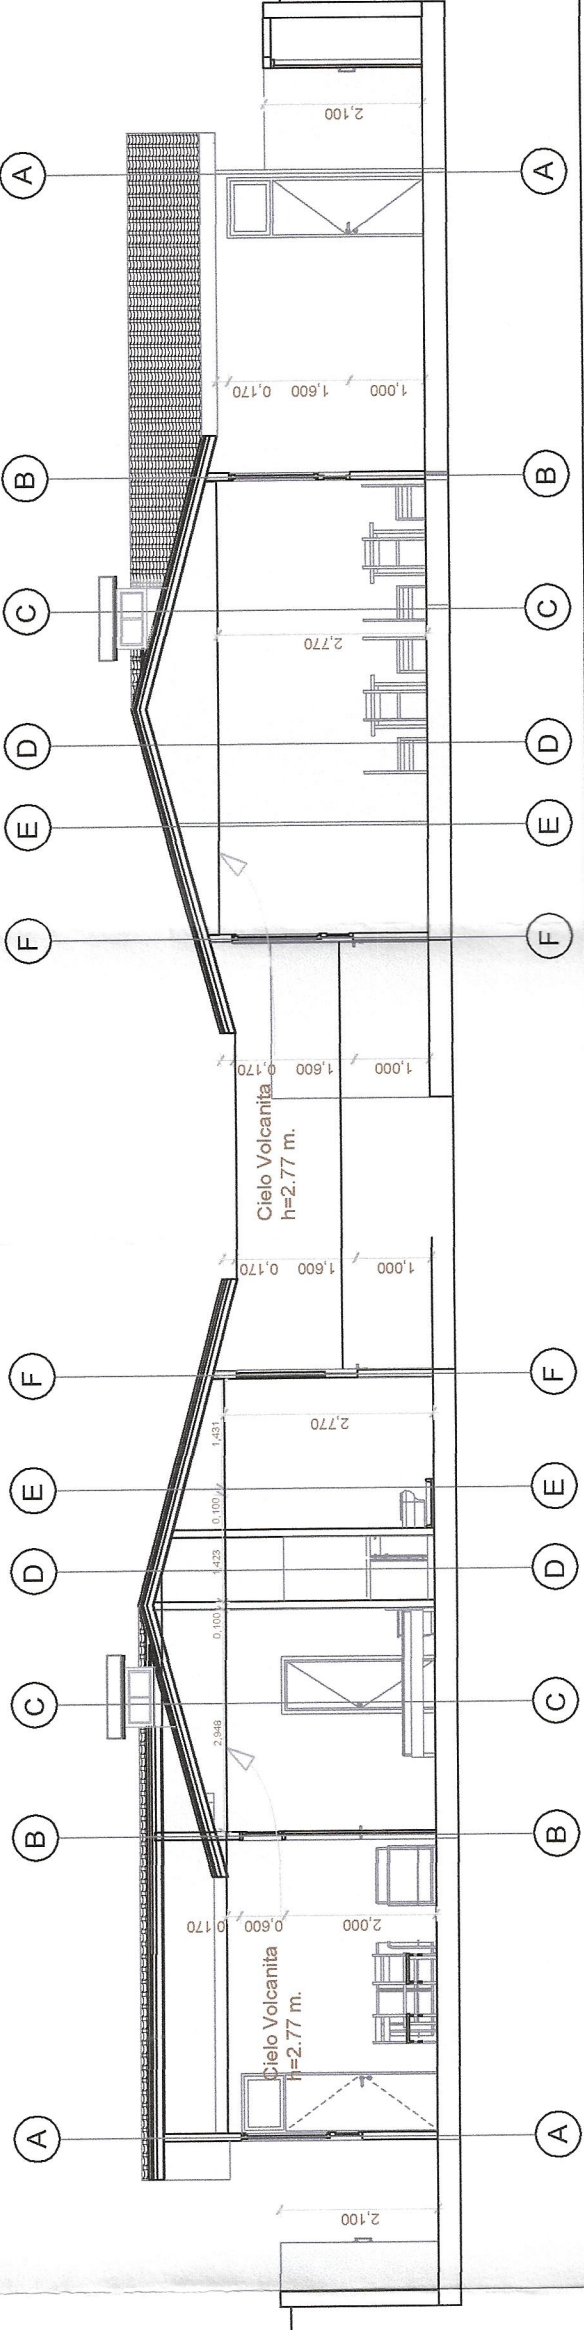


Corte 03

1:100

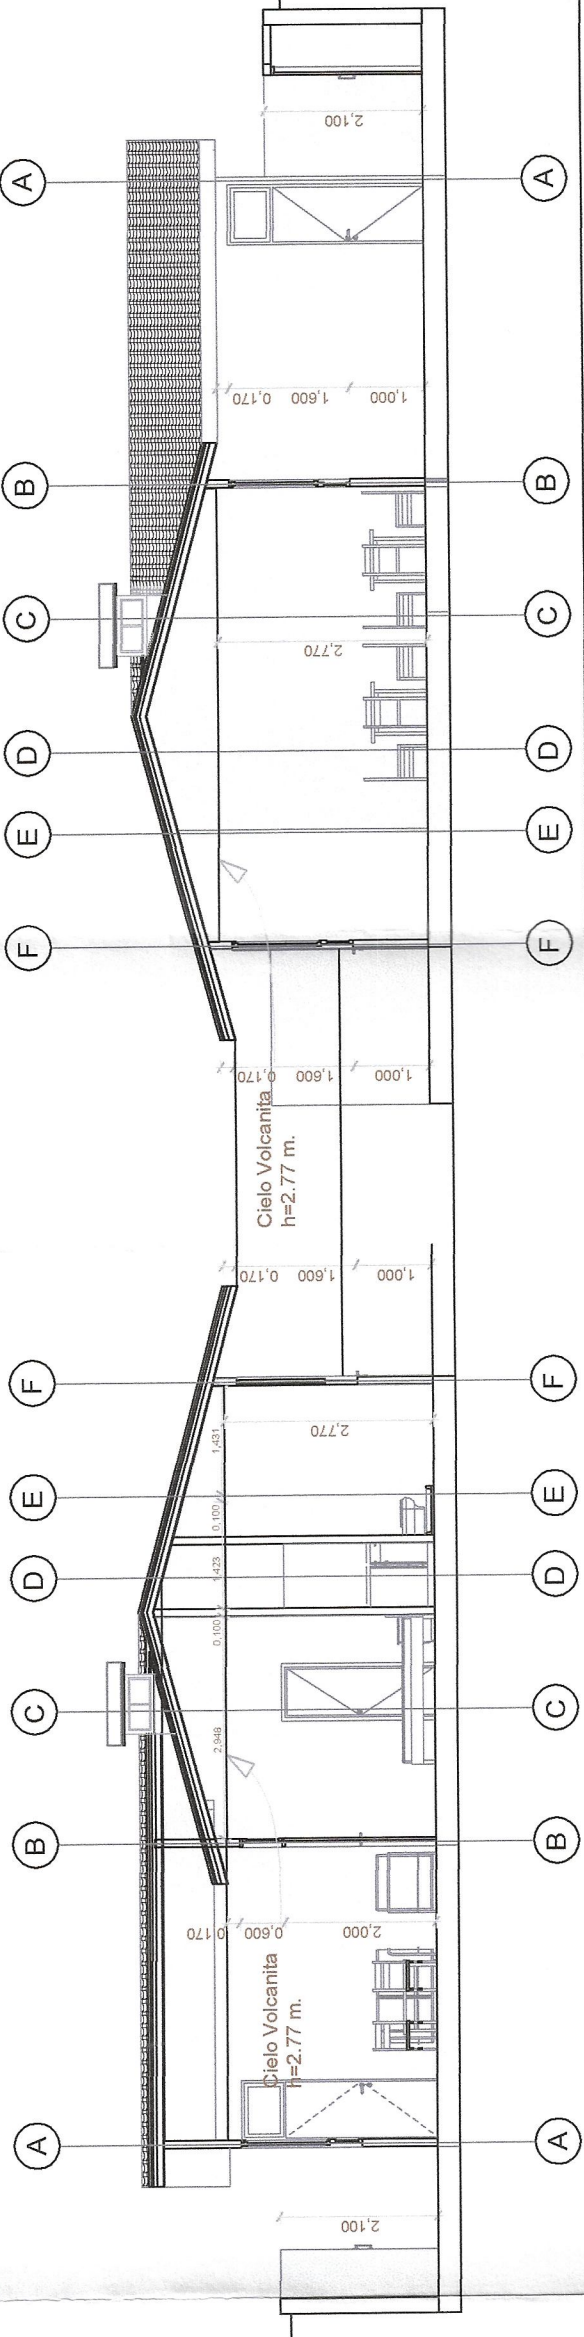


Corte 04

1:100

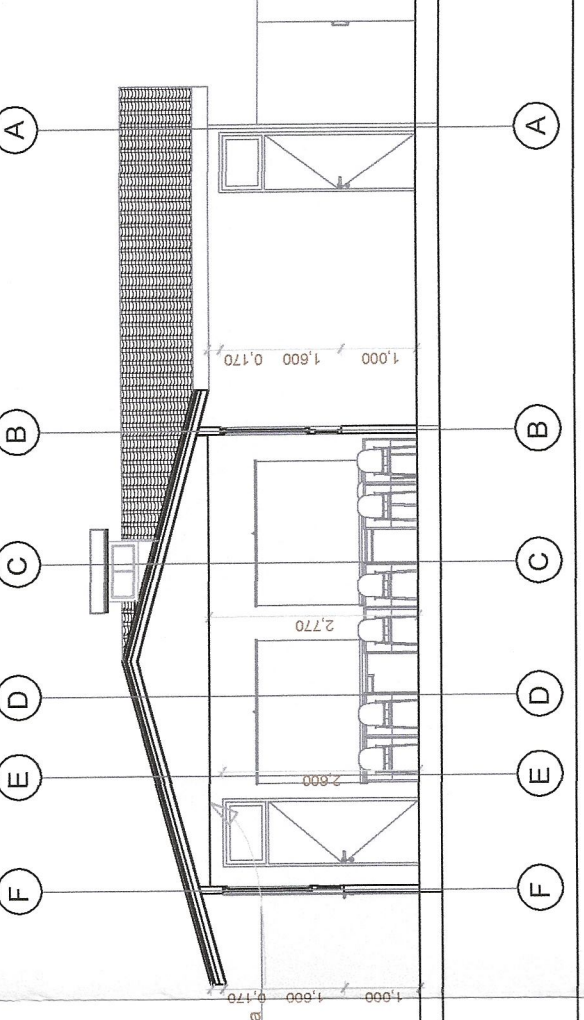

Corte 05

1:100

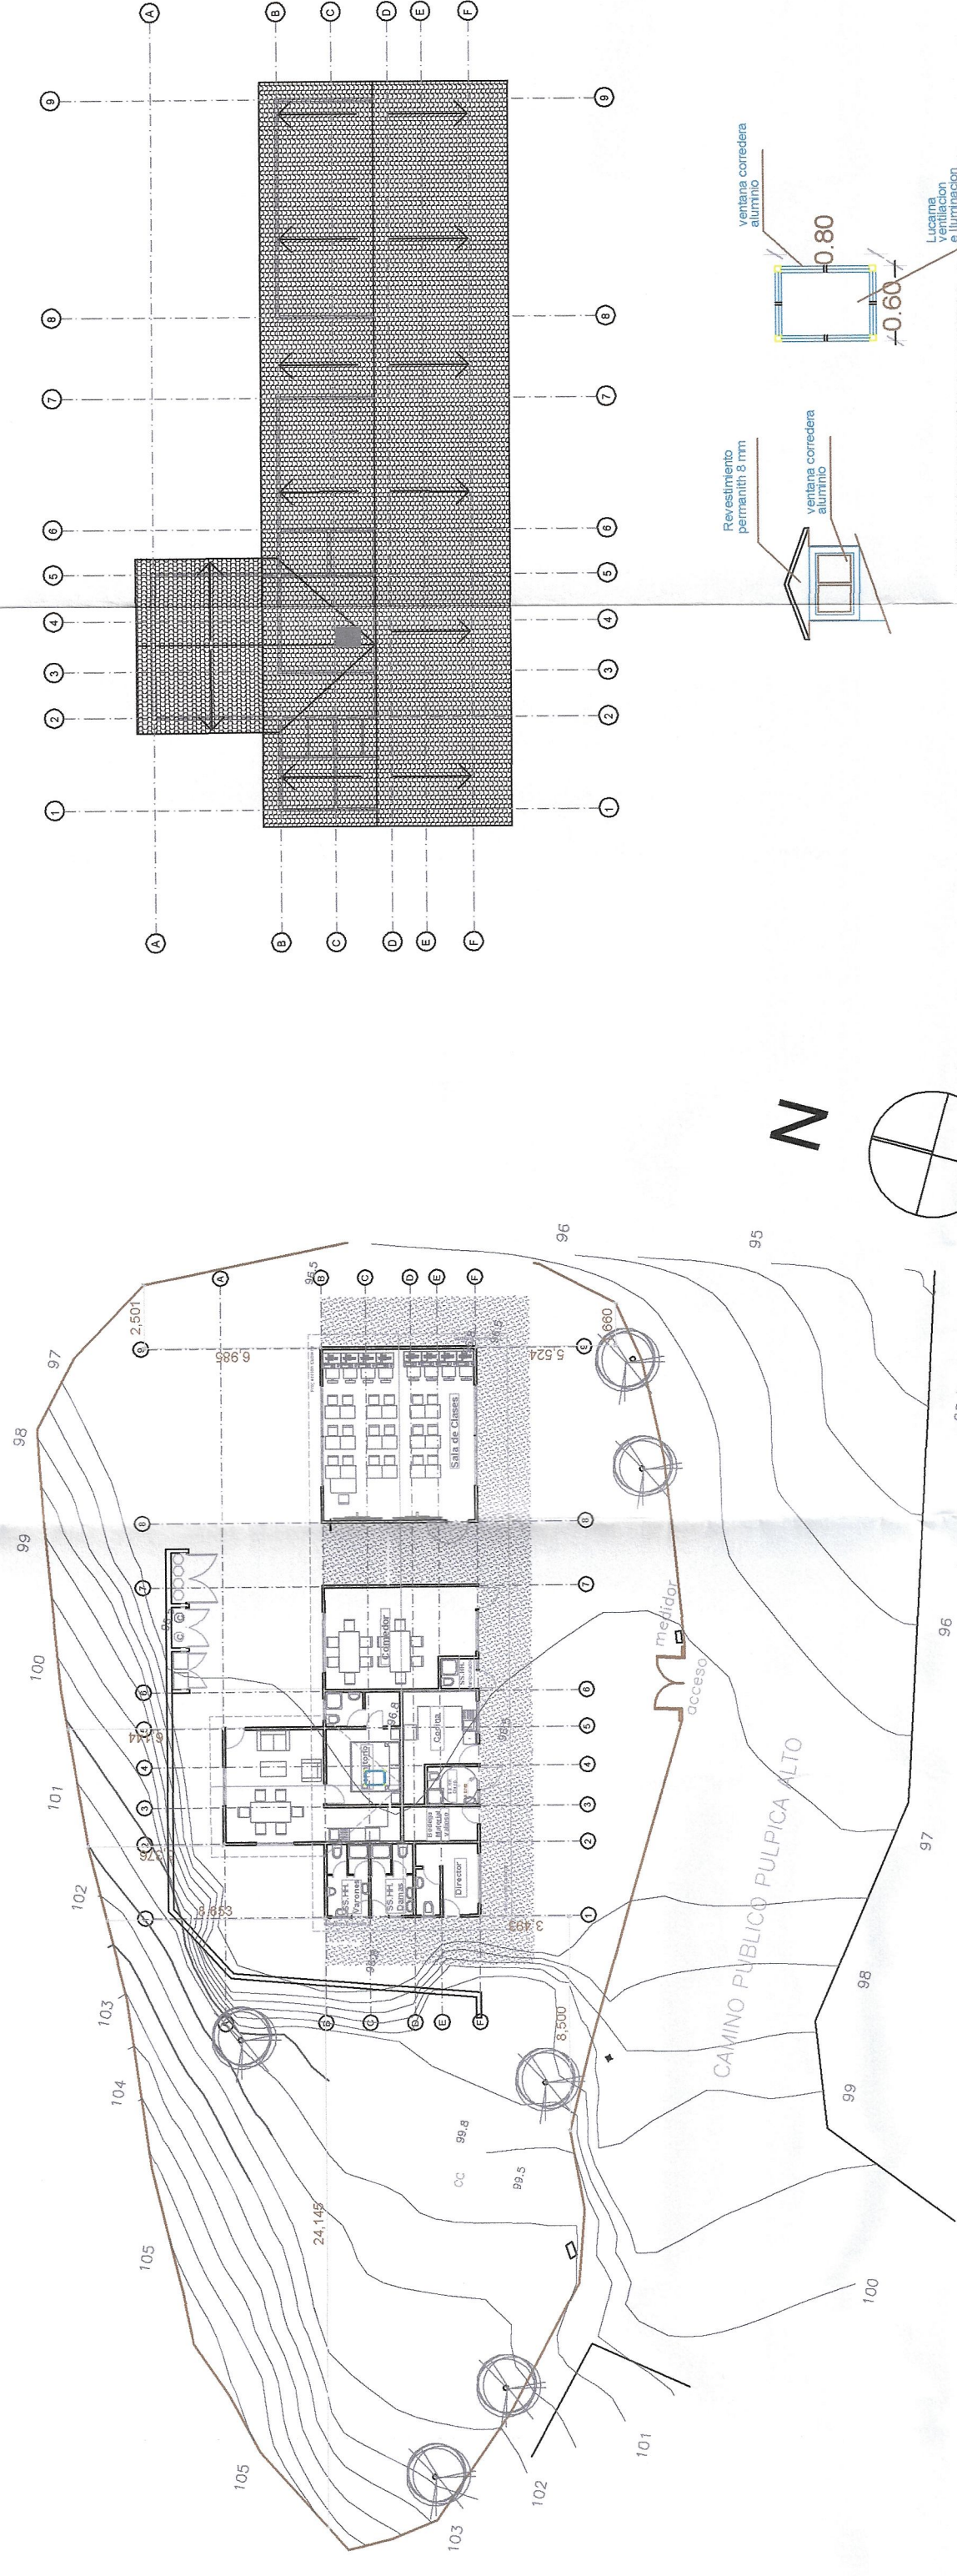

Planta Arquitectura Lucama


Escala 1:50

Emplazamiento

1:250

Planta Cubiertas

1:200

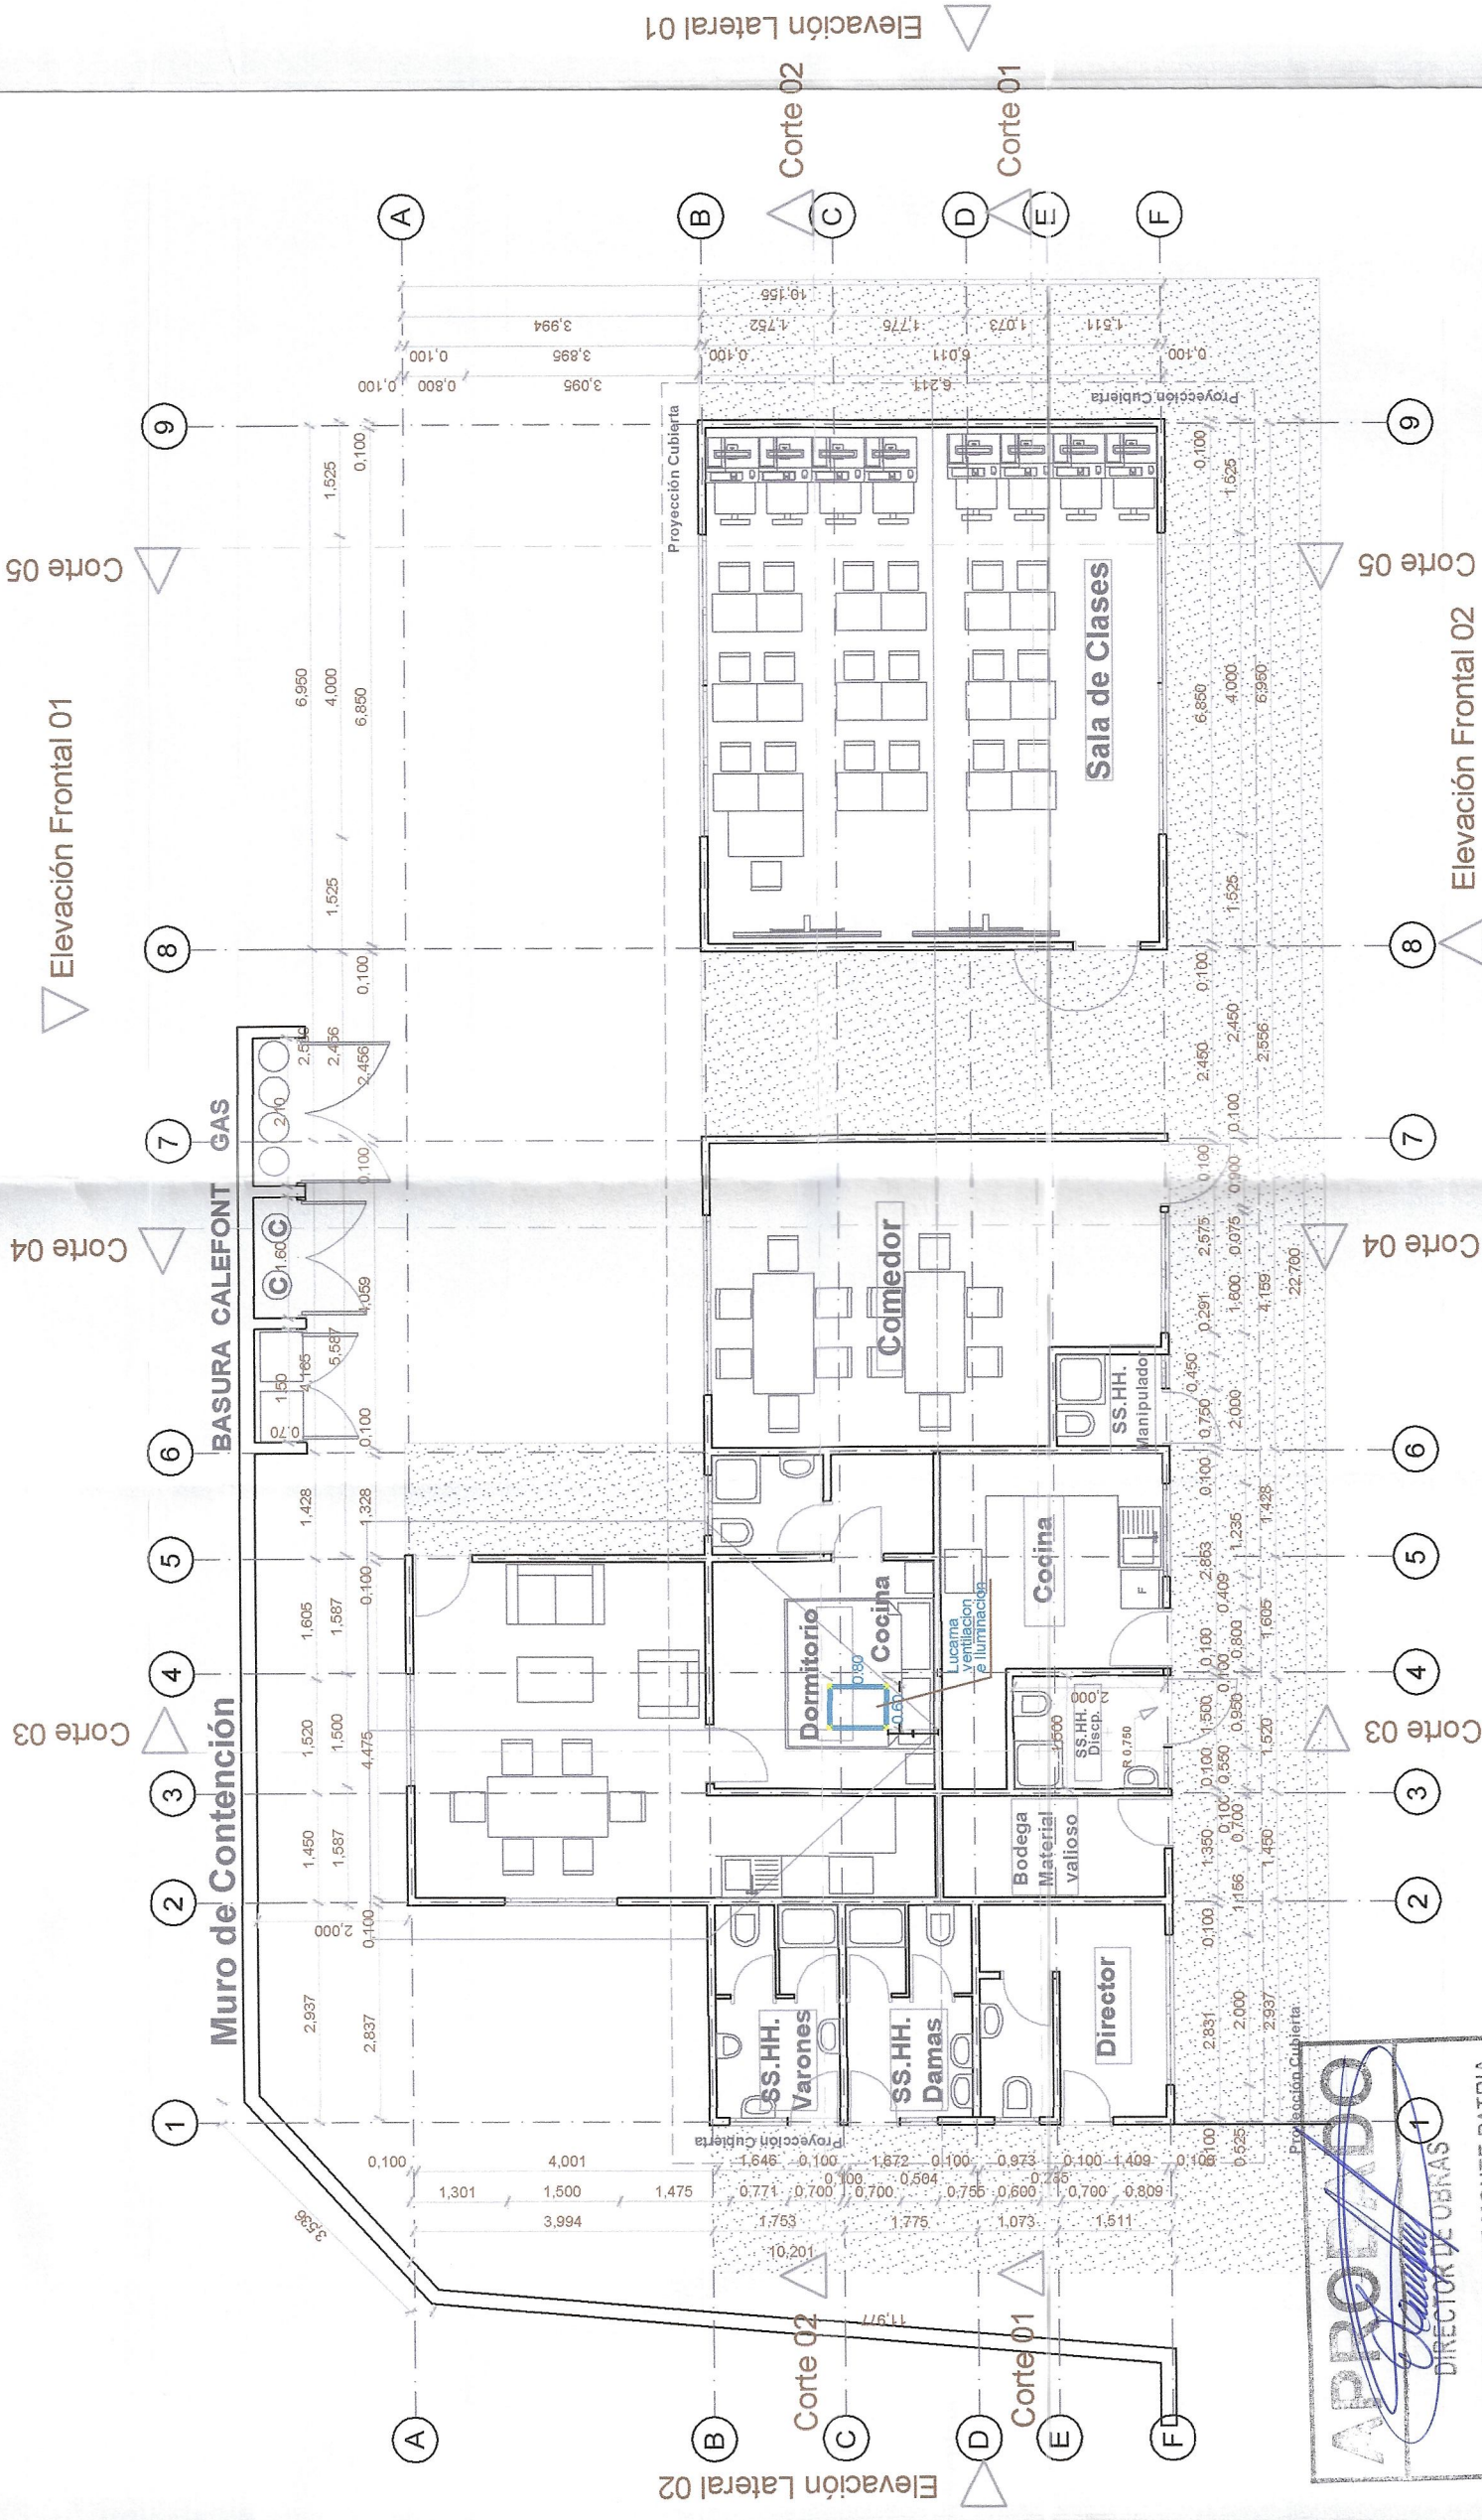

Planta Arquitectura

1:100

CUADRO DE SUPERFICIES	
AREA ADMINISTRATIVA	6.81 M2
AREA DOCENTE	34.43 M2
AREA DE SERVICIOS	11.71 M2
AREA COCINA-COMEDOR	35.30 M2
OTRAS AREAS	3.99 M2
SALA CLASES	41.18 M2
CIRCULACIÓN 50%	
SUPERFICIE TOTAL CONSTRUIDA	159.55 M2
AREA PATIOS	
PATIO SERVICIO	67.21 M2
PATIO RESTANTE	743.47 M2
SUPERFICIE TOTAL TERRENO	970.23 M2

CESAR VELIZ TAPIA
Arquitecto
Firma: (51)242423 - 234269

FIRMAS

ILUSTR. MUNICIPALIDAD
DE MONTE PATRIA
FOLIO 1690

ESCALA INGENIERIA E.I.R.L.
MONTE PATRIA
EMPRESA CONSULTORA

CESAR VELIZ TAPIA
ARQUITECTO

PROYECTO
FOLIO CONTRATO 0

Presed Image #21.jpg

CONSULTORA DE PROYECTOS
ESCALA INGENIERIA E.I.R.L.
Antel Pisco N°360 - Edificio N° 0122 - LA SERENA
INGENIERO CIVIL - ICI 23042-2
WWW.ESCALAINGENIERIA.CL - mail: martin@escalaingenieria.cl

MODIFICACION PERMISO DE EDIFICACION
PROYECTO : REPOSICION ESCUELA BASICA PULPICA
Plano: PLANTA DE ARQUITECTURA - CORTES Y ELEVACIONES.
CUADRO SUPERFICIES
Lugar: LOCALIDAD PULPICA. MONTE PATRIA. IV REGION. CHILE

ESCALA LAS INDICACIONES
SUP. PROYECTO
SUP. PLANO 0.81x0.84
125.65 m2
SUP. TERRENO
1719.77 m2
FECHA: Noviembre 2011

ARQ 1
PLANO