




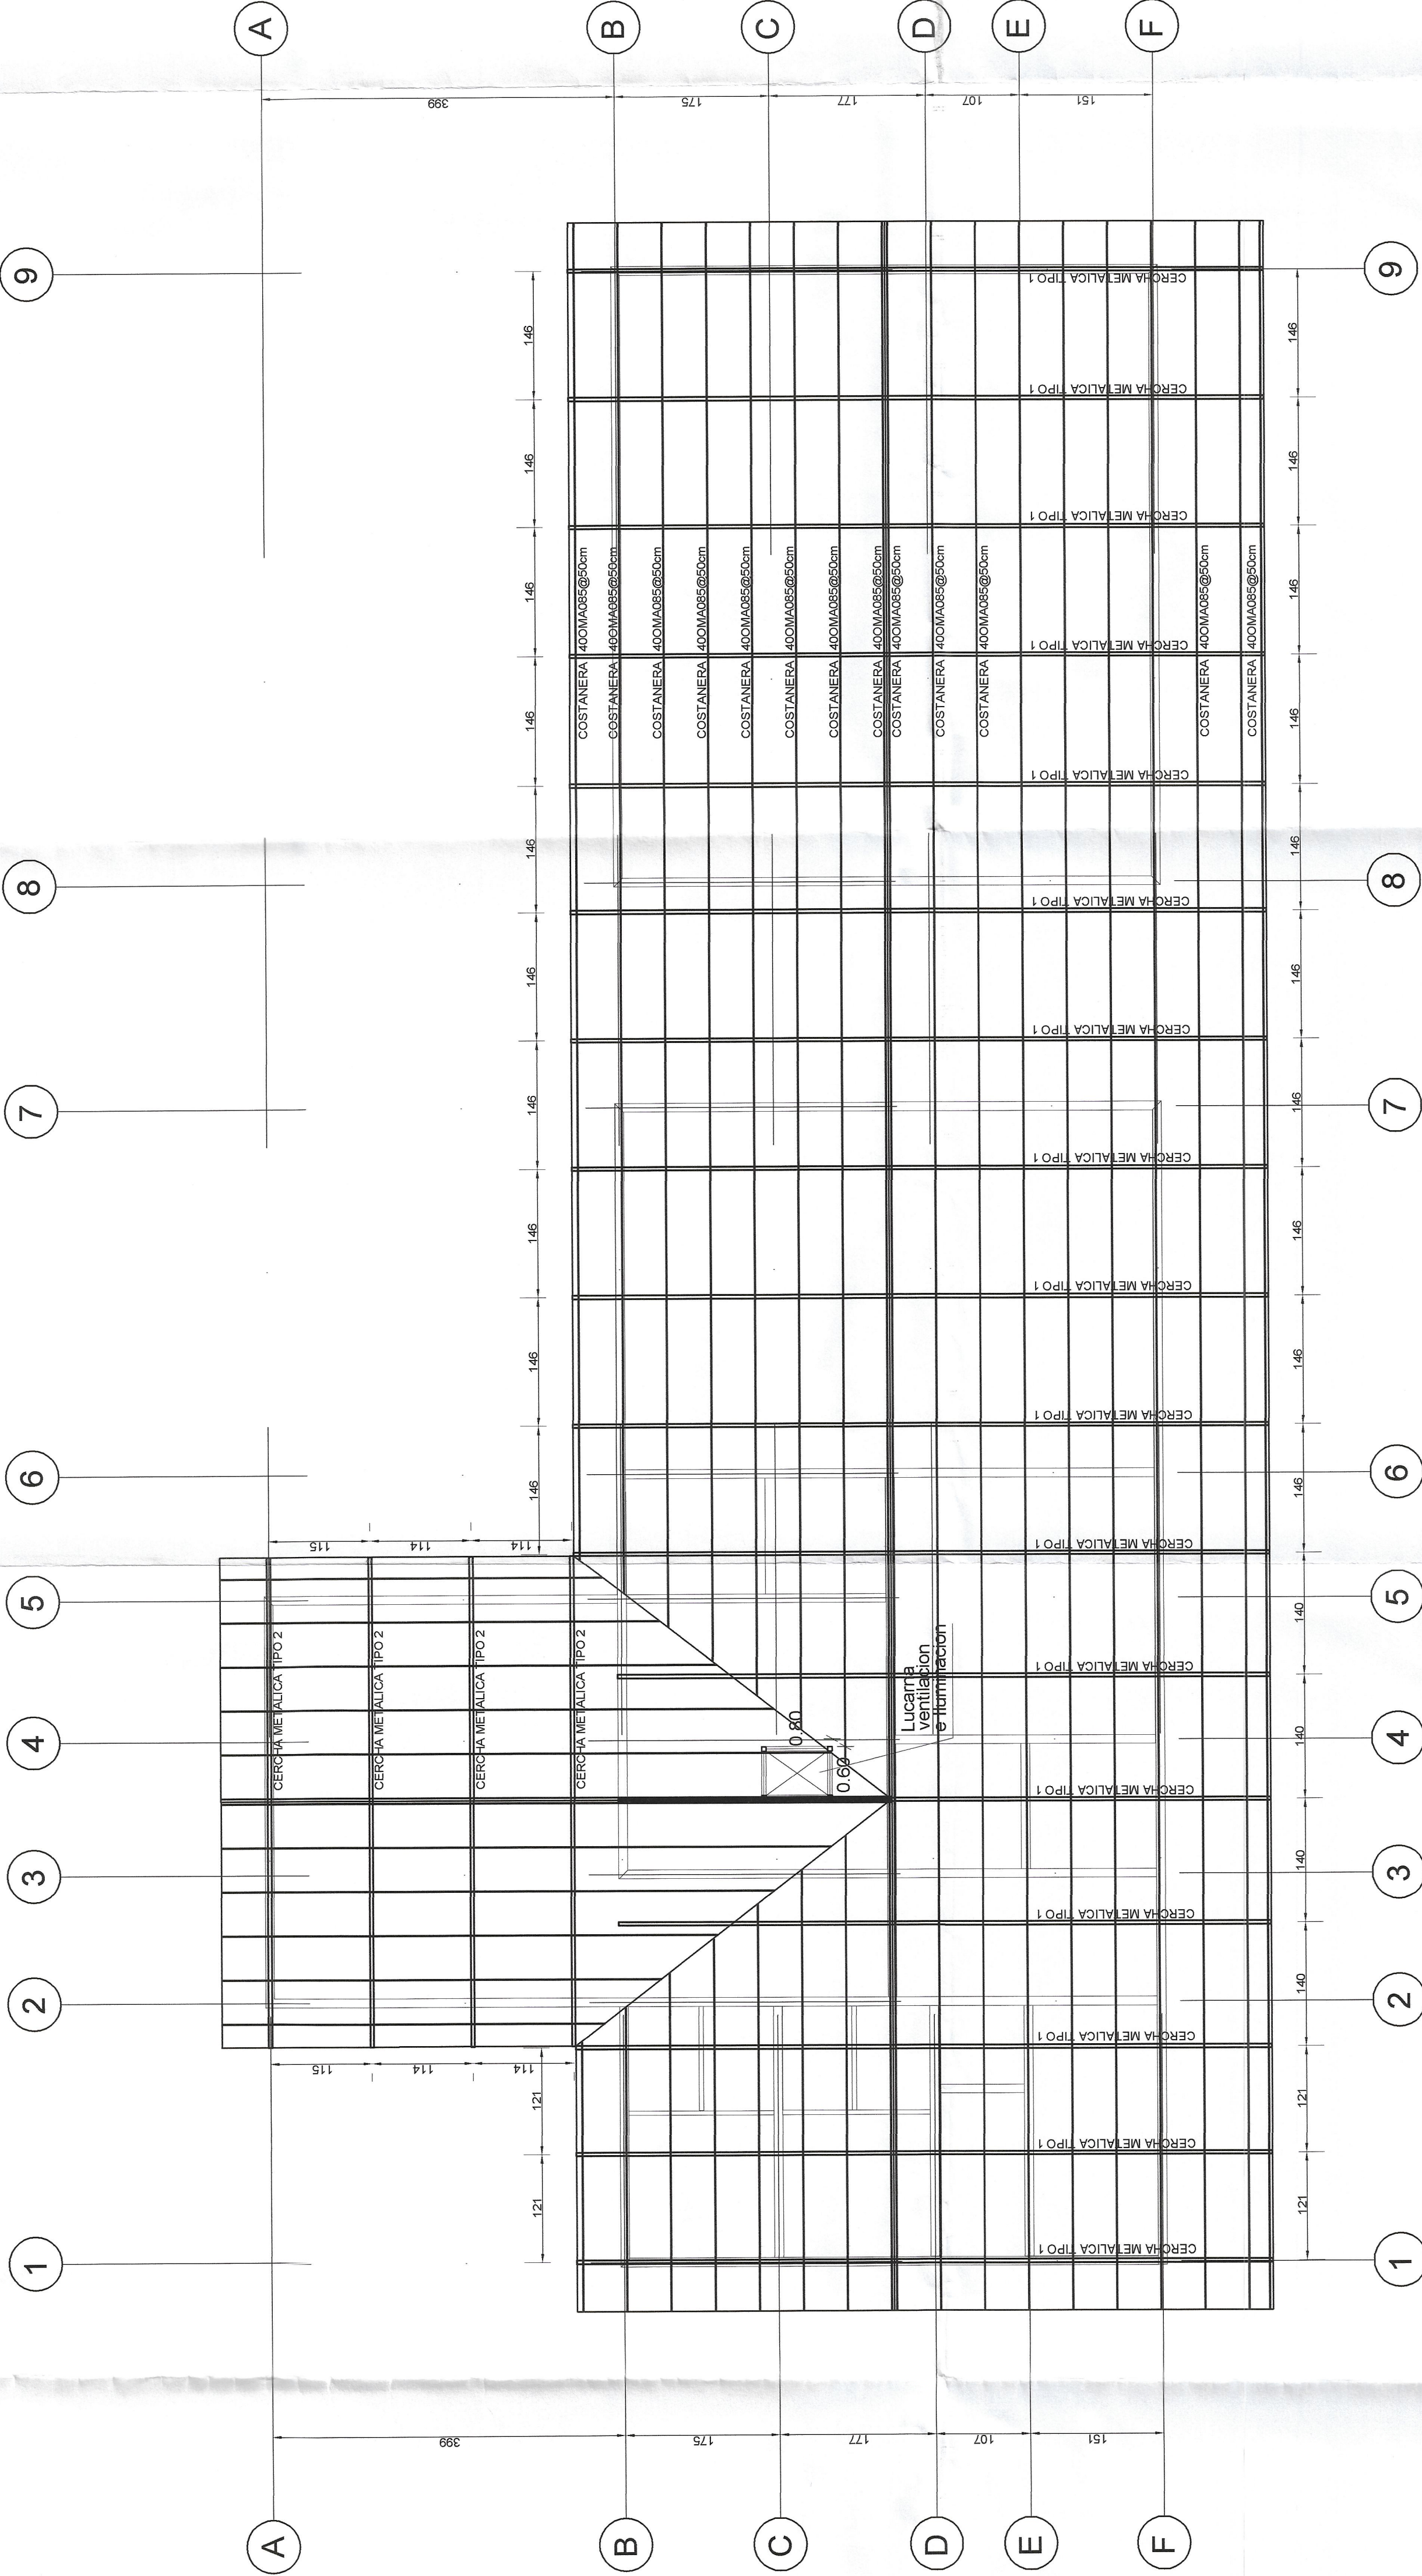

PLANTA DE TECHUMBRE
Esc. 1:20

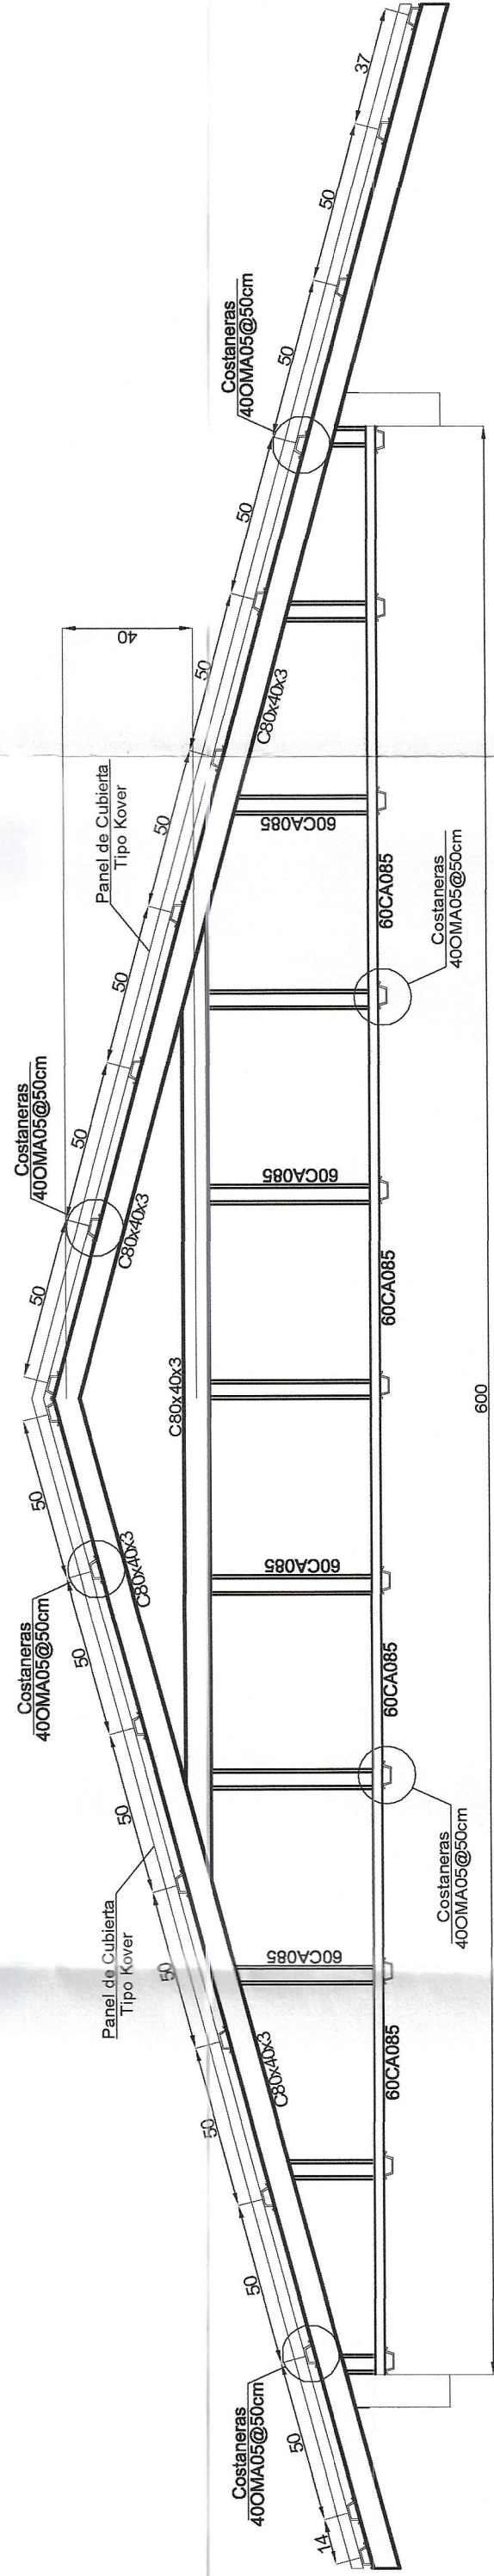

DETALLE CERCHA METALICA TIPO 1
Esc. 1:20

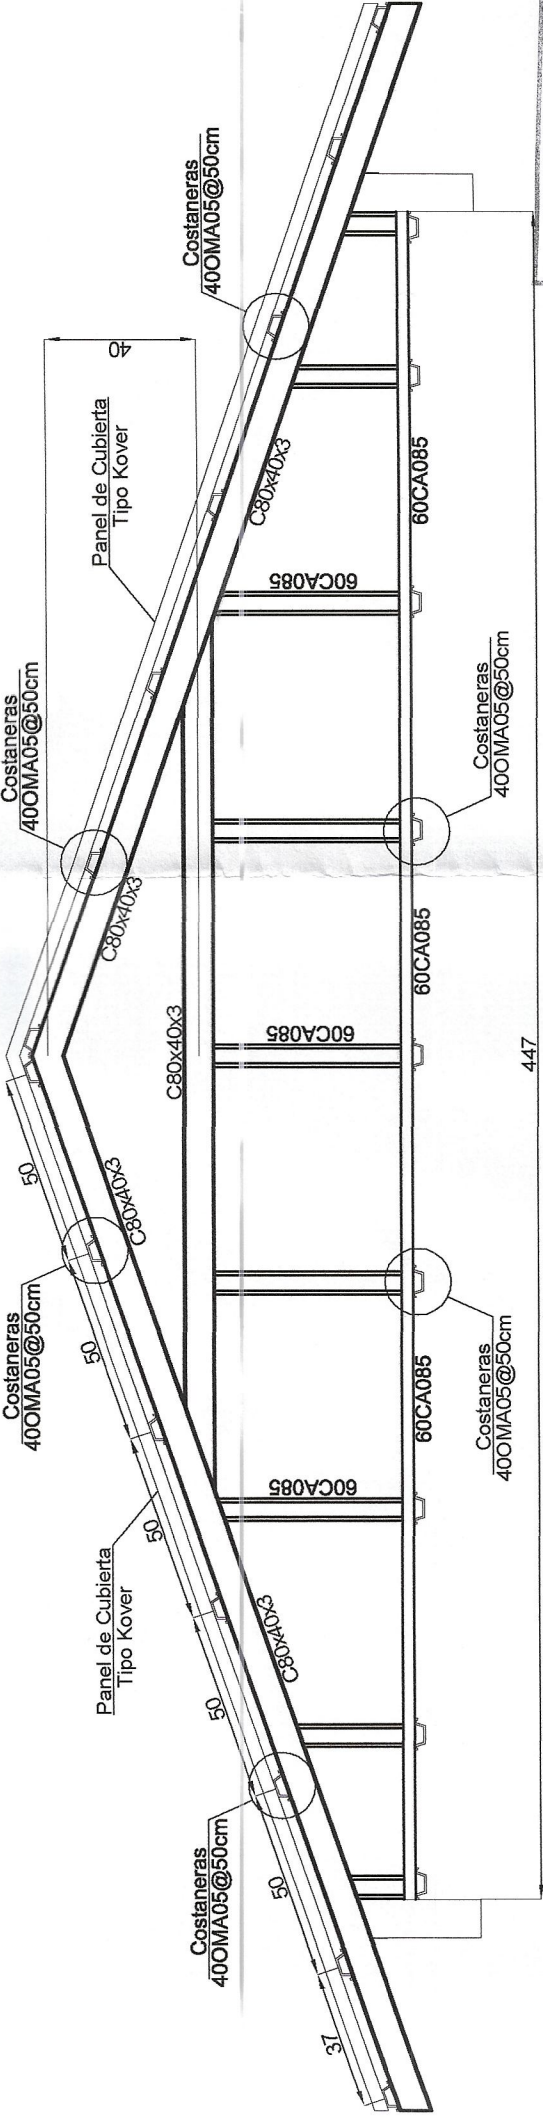

DETALLE CERCHA METALICA TIPO 2
Esc. 1:20

CUALQUIER DISCORDANCIA O ACLARACION RESPECTO DEL CONTENIDO DEL PLANO DEBE SER CONSULTADA AL INGENIERO.

REV. N°

OBSERVACIONES TECNICAS

ELEGITO

FECHA

PROPIETARIO

ILUSTRE MUNICIPALIDAD DE MONTEPATRIA
PROPIETARIO

MARTIN ESCALA DIAZ
INGENIERO CIVIL

ESCALA INGENIERIA E.I.R.L.
Fono: Oficina: 51-294288 - 51-290075 cel: 9849456
WWW.ESCALAINGENIERIA.CL - mail: martin@escalaingenieria.cl

MARTIN ESCALA DIAZ
INGENIERO CIVIL - I.C.T. 23064-2

PROYECTOS DE INGENIERIA

INGENIERO M. ESCALADO
REVISOR M. ESCALADO
DIBUJO H. TOLOMO
APROBADO M. ESCALADO

PROYECTO "Reposicion Total Escuela Basica Pulpica"

UBICACION LOCALIDAD DE PULPICA, MONTEPATRIA
IV REGION

CONTENIDO PLANTA DE ESTRUCTURAS DE TECHUMBRE
DETALLE DE CERCHA



INGENIERIA

EST

3 de 3

LAMINA

APROBADO
DIRECCION DE OBRAS
I. MUNICIPALIDAD DE MONTEPATRIA
FECHA: 23 DIC. 2013